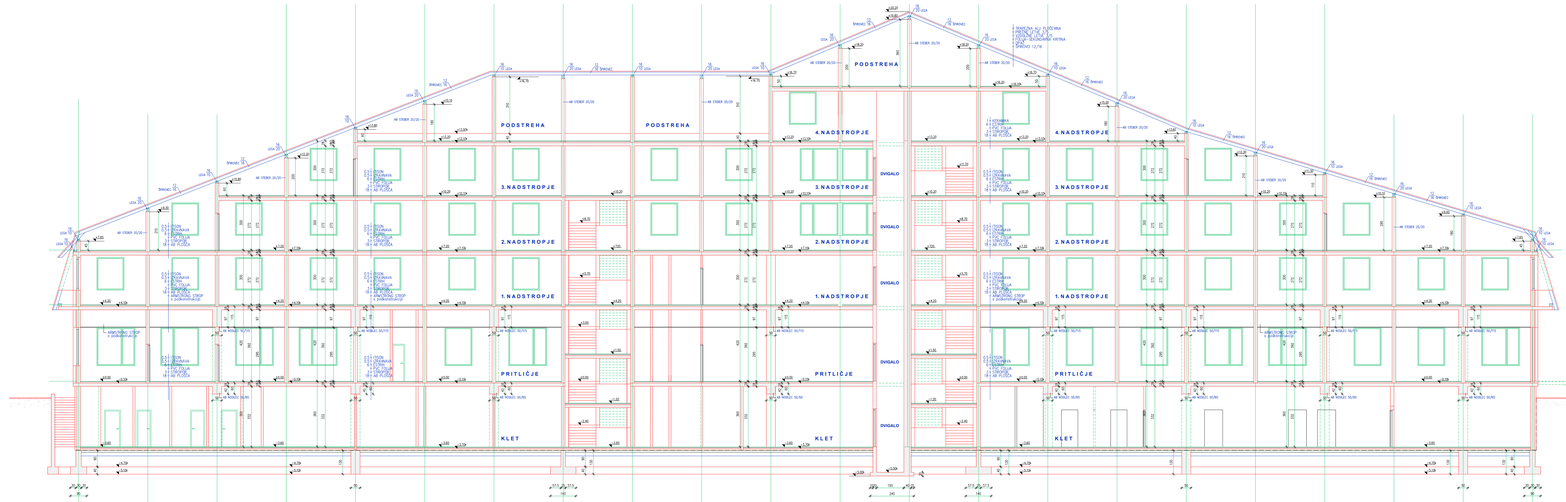

PREREZ B-B

investitor/naročnik	JGZ BRDO PROTOKOLARNE STORITVE RS Predoslje 39, 4000 KRANJ
naziv objekta	LEGALIZACIJA OBSTOJEČEGA OBJEKTA HOTELA KOKRA v kompleksu Brdo pri Kranju Parc.št.402/8,402/77,658/3,660/2,402/5, 402/10,402/11,658/11,415/5,415/6, 402/10,738/2,401/5,401/4,401/3, 412/6,412/5,411,415/3,415/5,415/2, k.o.Predoslje

vrsta projekt. dok.	PGD	načrt	HOTEL KOKRA PREREZ B–B
vrsta načrta	ARHITEKTURA		merilo 1:100
odg.vodja projekta		ime, št.	podpis / datum
odg.projektant		ime, št.	podpis / datum
sodelovec			št. lista 3.12
številka projekta		datum	

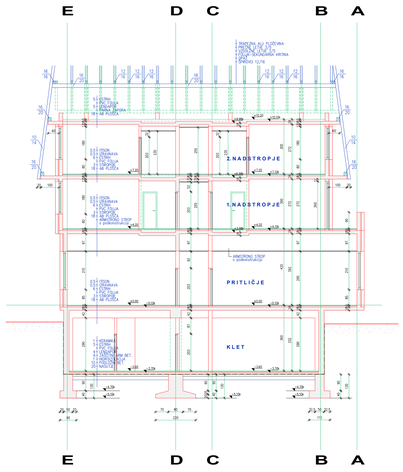

PREREZ A-A

investitor/naročnik	JGZ BRDO PROTOKOLARNE STORITVE RS Predoslje 39, 4000 KRANJ
naziv objekta	LEGALIZACIJA OBSTOJEČEGA OBJEKTA HOTELA KOKRA v kompleksu Brdo pri Kranju Parc.št.402/8,402/77,658/3,660/2,402/5, 402/10,402/11,658/11,415/5,415/6, 402/10,738/2,401/5,401/4,401/3, 412/6,412/5,411,415/3,415/5,415/2, k.o.Predoslje

vrsta projekt. dok.	PGD	načrt	HOTEL KOKRA PREREZ A–A
vrsta načrta	ARHITEKTURA		merilo 1:100
odg.vodja projekta		ime, št.	podpis / datum
odg.projektant		ime, št.	podpis / datum
sodelovec			št. lista 3.11
številka projekta		datum	

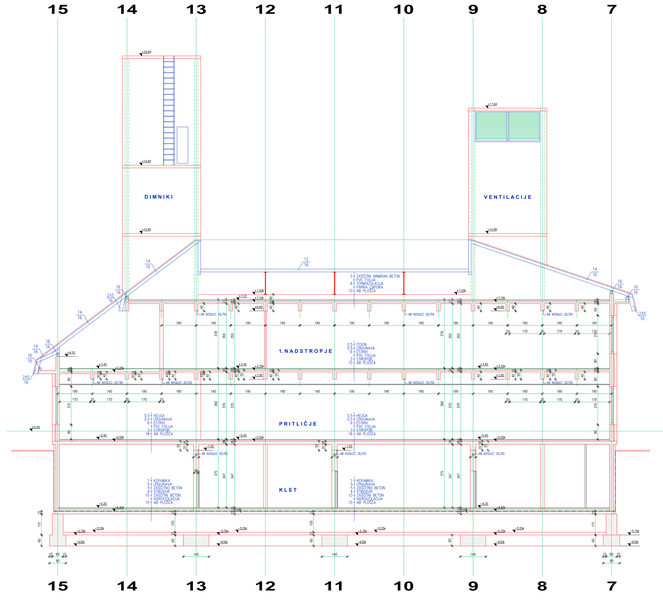

PREREZ C-C

investitor/naročnik	JGZ BRDO PROTOKOLARNE STORITVE RS Predoslje 39, 4000 KRANJ
naziv objekta	LEGALIZACIJA OBSTOJEČEGA OBJEKTA HOTELA KOKRA v kompleksu Brdo pri Kranju Parc.št.402/8,402/77,658/3,660/2,402/5, 402/10,402/11,658/11,415/5,415/6, 402/10,738/2,401/5,401/4,401/3, 412/6,412/5,411,415/3,415/5,415/2, k.o.Predoslje

vrsta projekt. dok.	PGD	načrt	HOTEL KOKRA PREREZ C–C
vrsta načrta	ARHITEKTURA		merilo 1:100
odg.vodja projekta		ime, št.	podpis / datum
odg.projektant		ime, št.	podpis / datum
sodelovec			št. lista 3.13
številka projekta		datum	