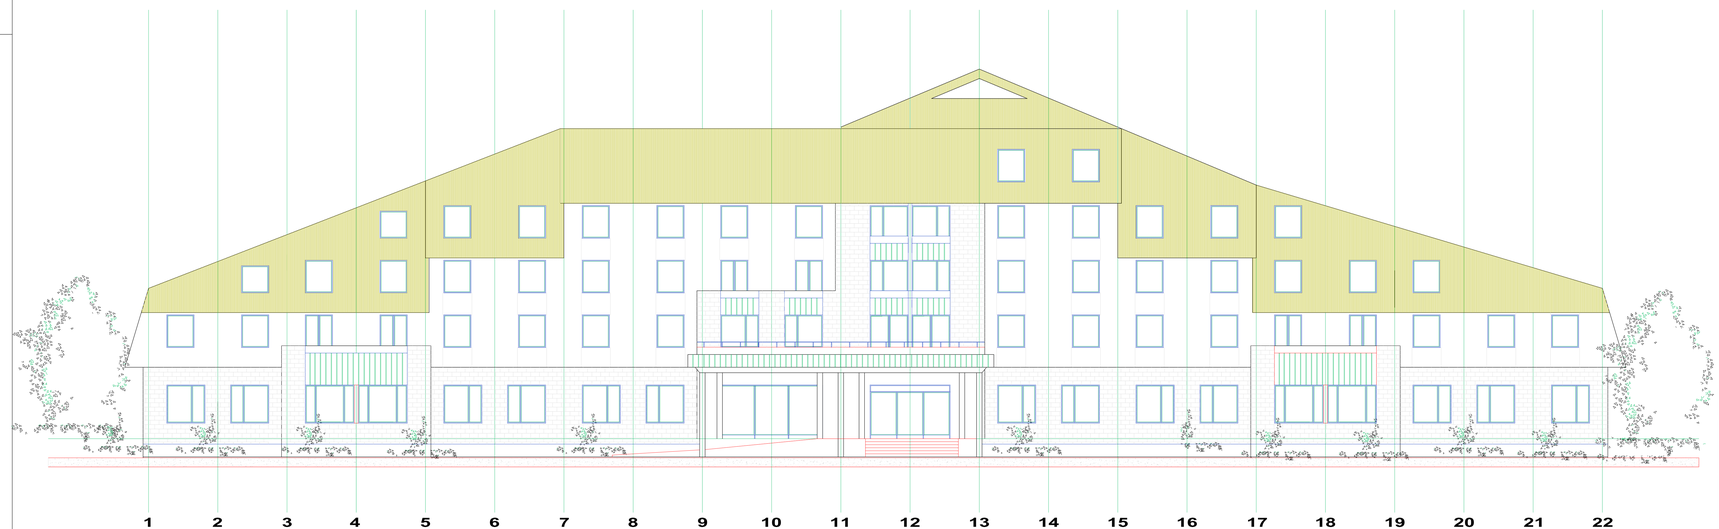

FASADA SZ

investitor/naročnik: JGZ BRDO
PROTOKOLARNE STORITVE RS
Predosije 39, 4000 KRANJ

naziv objekta: LEGALIZACIJA OBSTOJEČEGA OBJEKTA
HOTELA KOKRA v kompleksu Brdo pri Kranju
Parc.tt.402/6,402/7,658/3,660/2,402/5,
402/10,402/11,658/1,415/5,415/6,
402/10,738/2,401/5,401/4,401/3,
412/6,412/5,411,415/1,415/5,415/7
k.o.Predosije

vrsta projekt. dok.	PGD	risba: HOTEL KOKRA FASADA SZ	merilo: 1:100
vrsta načrta	ARHITEKTURA		
odg.vodja projekta	ident. št.	podpis	datum
odg.projektant	ident. št.	podpis	datum
sodelovec:			št. lista: 3.14
številka projekta	datum		

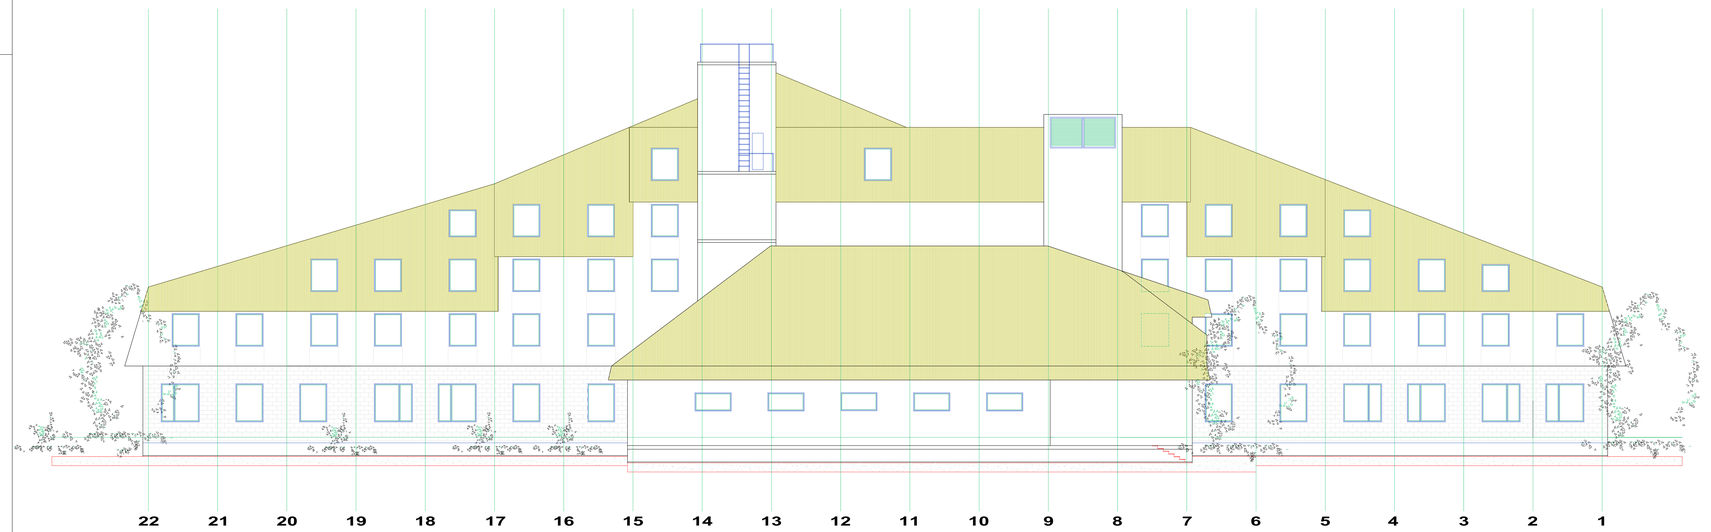

FASADA JV

investitor/naročnik: JGZ BRDO
PROTOKOLARNE STORITVE RS
Predosije 39, 4000 KRANJ

naziv objekta: LEGALIZACIJA OBSTOJEČEGA OBJEKTA
HOTELA KOKRA v kompleksu Brdo pri Kranju
Parc.tt.402/6,402/7,658/3,660/2,402/5,
402/10,402/11,658/1,415/5,415/6,
402/10,738/2,401/5,401/4,401/3,
412/6,412/5,411,415/1,415/5,415/7
k.o.Predosije

vrsta projekt. dok.	PGD	risba: HOTEL KOKRA FASADA JV	merilo: 1:100
vrsta načrta	ARHITEKTURA		
odg.vodja projekta	ident. št.	podpis	datum
odg.projektant	ident. št.	podpis	datum
sodelovec:			št. lista: 3.15
številka projekta	datum		