


POGOJI ZA IZ

ELEMENT KONSTRUKCJE

JET GROUTING SLOP

BRIZGAN CEMENTNI BETON

LEGENDA

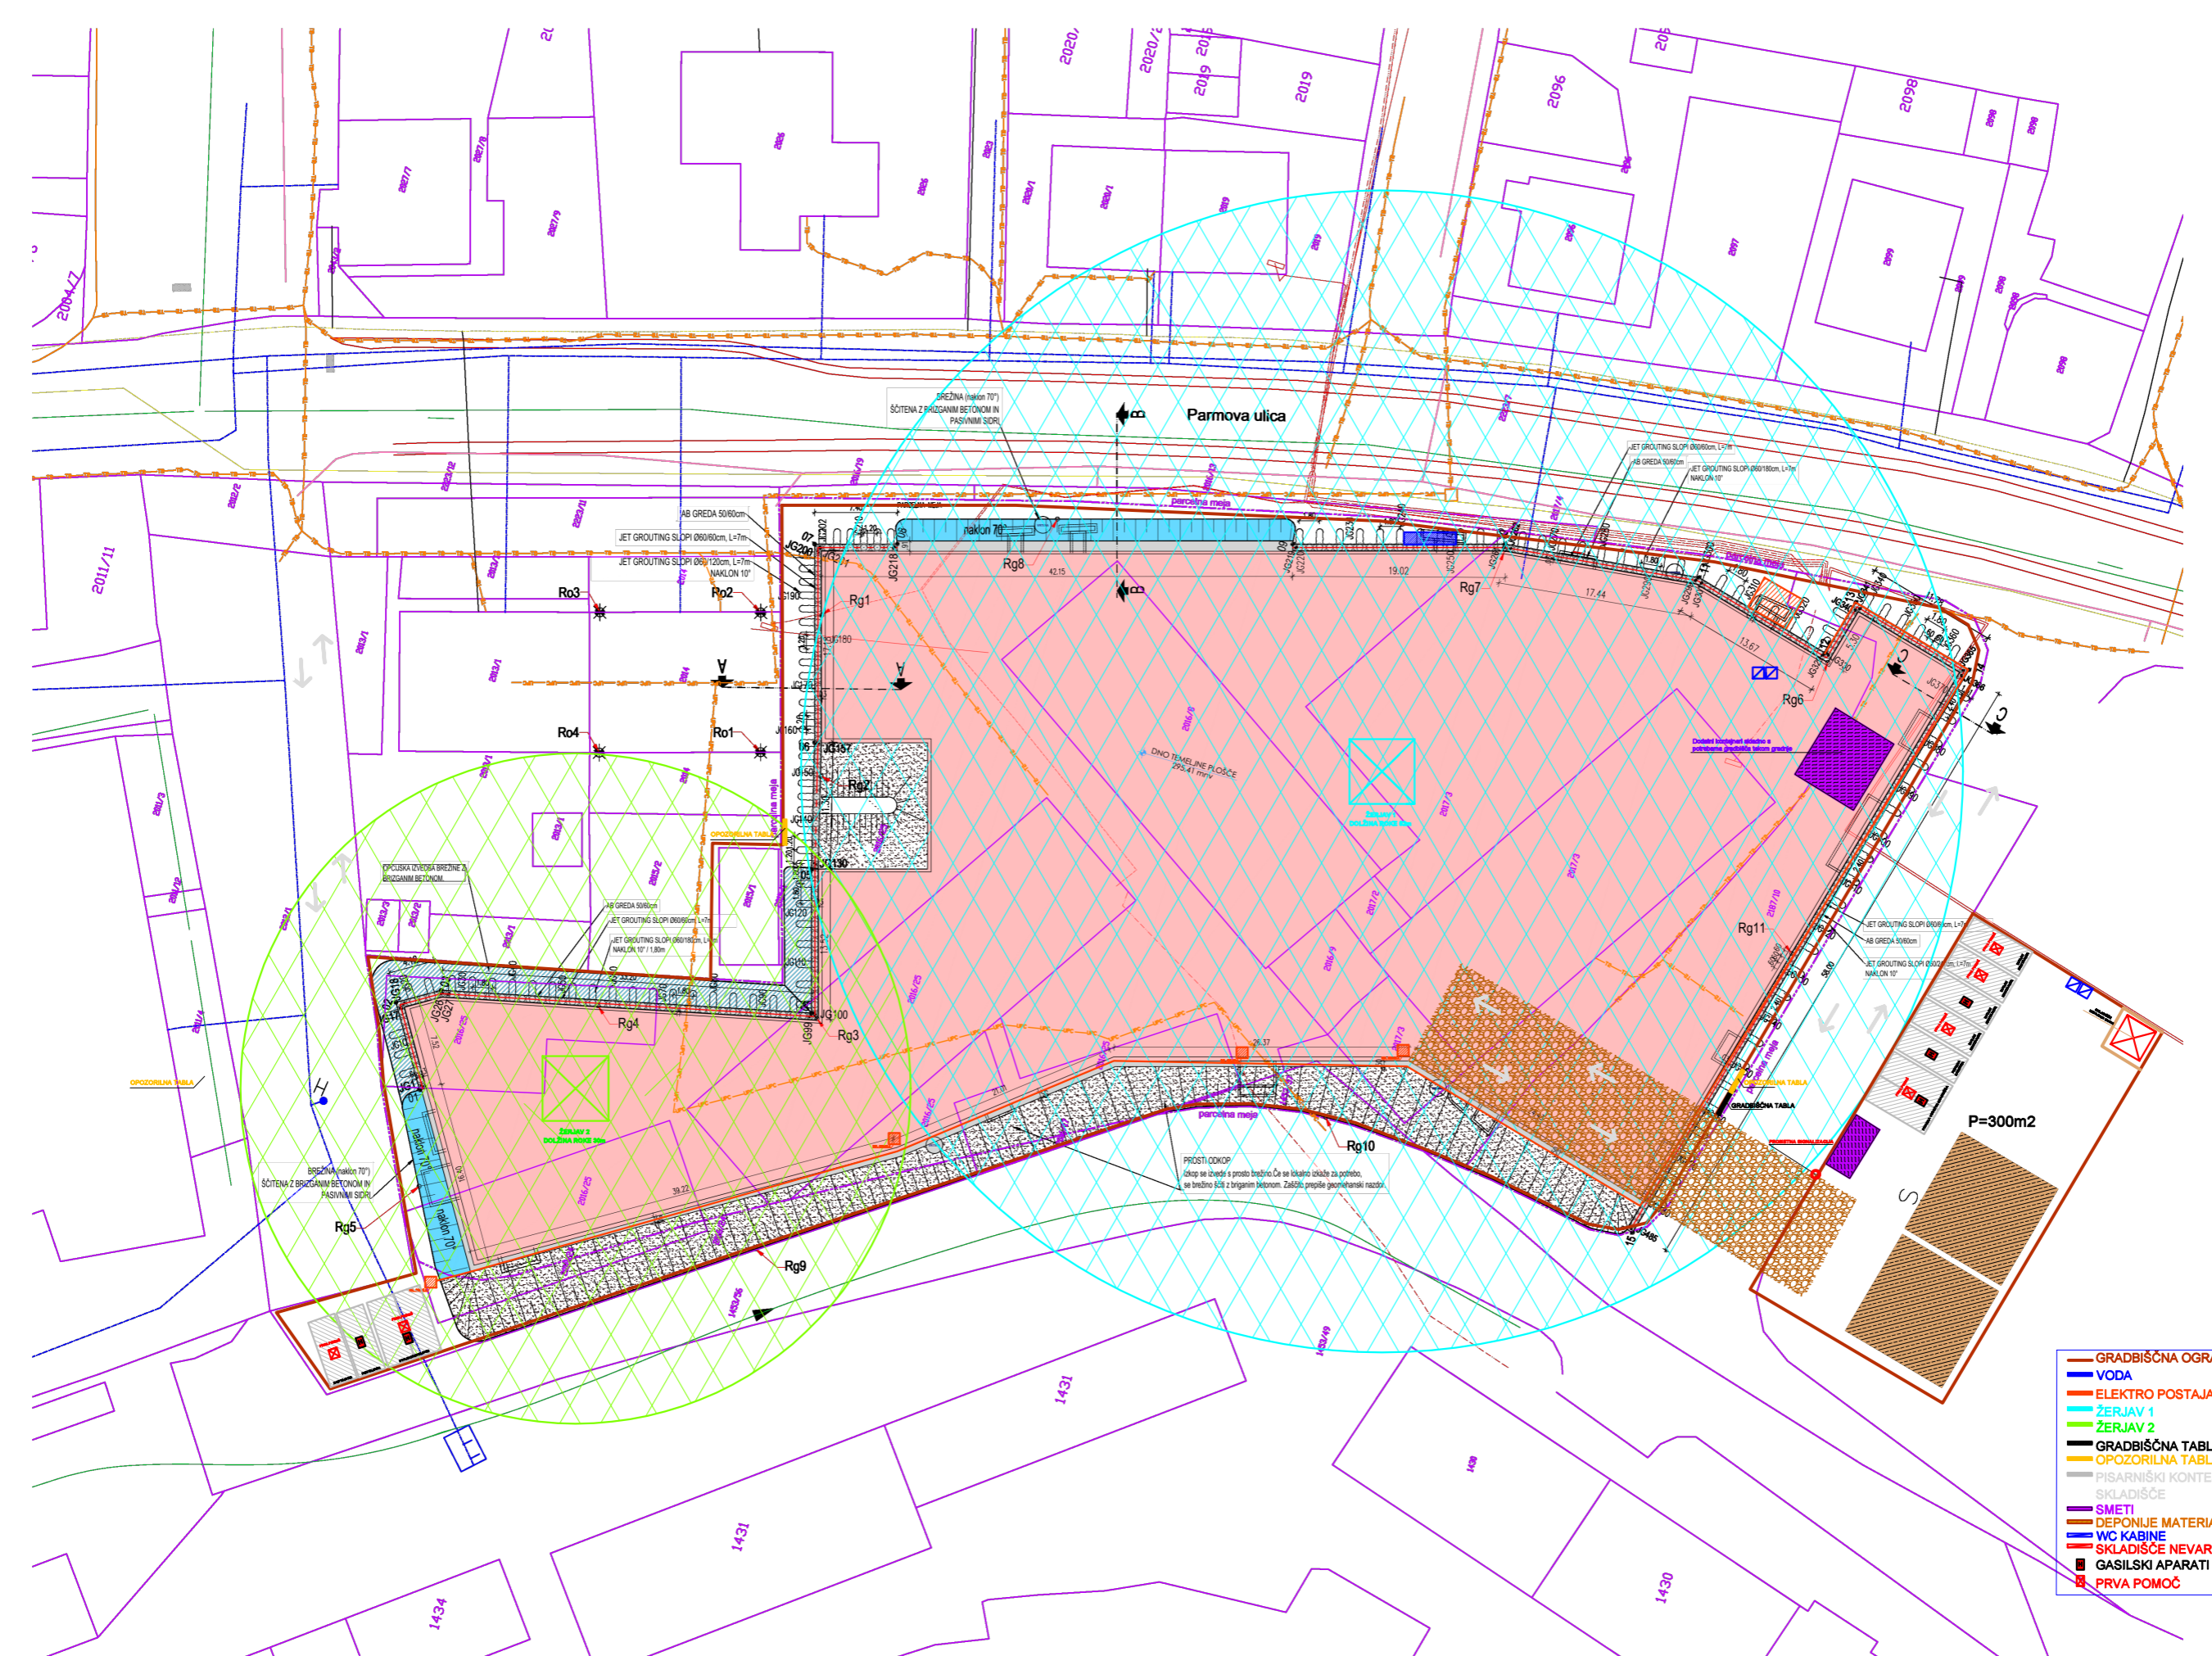

- GRADBIŠČNA OGRAJA
- VODA
- ELEKTRO POSTAJA
- ŽERJAV 1
- ŽERJAV 2
- GRADBIŠČNA TABLA
- OPOZORILNA TABLA
- PISARNIŠKI KONTEJNERI, GARDEROBA, SKLADIŠČE
- SMETI
- DEPONIRANE MATERIALA
- WC KABINE
- SKLADIŠČE NEVARNIH SNOVI
- GASILSKI APARATI
- PRVA POMOČ

GRAD

JET GROUTING SLOPI

GR Izv No