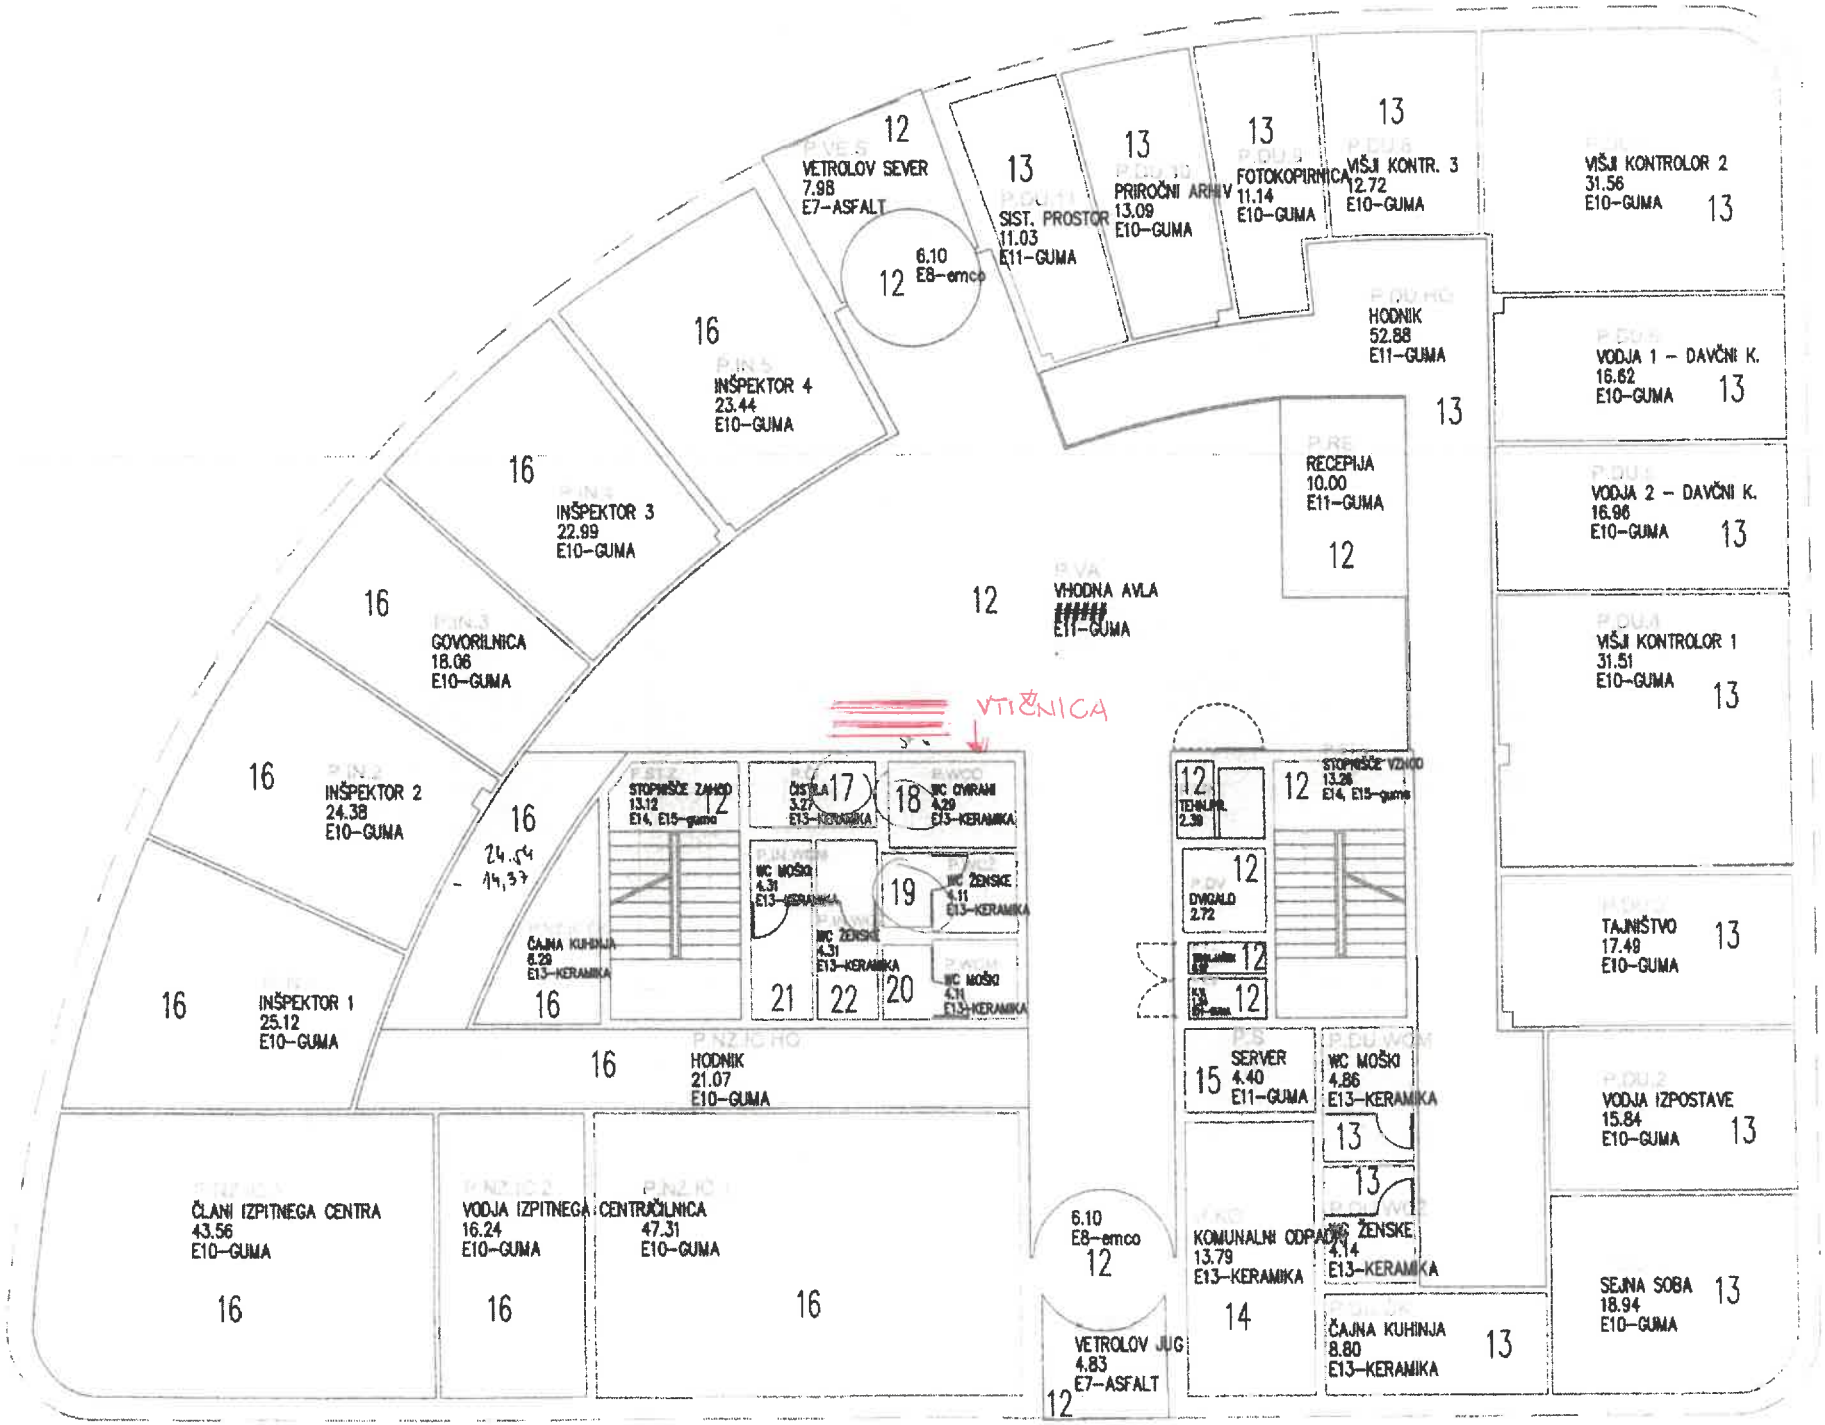
12
VETROLOV SEVER
7.98
E7–ASFALT
13
SIST. PROSTOR
11.03
E11–GUMA
13
PRIROČNI ARHIV
13.09
E10–GUMA
13
FOTOKOPIRNICA
11.14
E10–GUMA
13
VIŠJI KONTR. 3
12.72
E10–GUMA
VIŠJI KONTROLOR 2
31.56
E10–GUMA
13
6.10
E8–emco
12
16
INŠPEKTOR 4
23.44
E10–GUMA
HODNIK
52.88
E11–GUMA
13
VODJA 1 – DAVČNI K.
16.62
E10–GUMA
13
16
INŠPEKTOR 3
22.99
E10–GUMA
RECEPIJA
10.00
E11–GUMA
12
VODJA 2 – DAVČNI K.
16.96
E10–GUMA
13
16
GOVORILNICA
18.06
E10–GUMA
12
VHODNA AVLA
E11–GUMA
VIŠJI KONTROLOR 1
31.51
E10–GUMA
13
VTIČNICA
16
INŠPEKTOR 2
24.38
E10–GUMA
16
24,54
- 14,37
STOPNIŠČE ZAHOD
13.12
E14, E15–guma
12
ČISTILA
3.27
E13–KERAMIKA
17
WC ŽENSKE
4.11
E13–KERAMIKA
18
WC ŽENSKE
4.31
E13–KERAMIKA
19
ČAJNA KUHINJA
8.29
E13–KERAMIKA
16
WC ŽENSKE
4.31
E13–KERAMIKA
WC MOŠKI
4.11
E13–KERAMIKA
21
22
20
12
TEHNIČNI
2.39
12
STOPNIŠČE VZHOD
13.26
E14, E15–guma
12
DVIGALO
2.72
12
12
12
TAJNIŠTVO
17.49
E10–GUMA
13
16
INŠPEKTOR 1
25.12
E10–GUMA
16
HODNIK
21.07
E10–GUMA
15
SERVER
4.40
E11–GUMA
WC MOŠKI
4.86
E13–KERAMIKA
13
13
VODJA IZPOSTAVE
15.84
E10–GUMA
13
ČLANI IZPITNEGA CENTRA
43.56
E10–GUMA
16
VODJA IZPITNEGA CENTRA
16.24
E10–GUMA
16
ČAKALNICA
47.31
E10–GUMA
16
6.10
E8–emco
12
KOMUNALNI ODPADKI
13.79
E13–KERAMIKA
14
WC ŽENSKE
4.14
E13–KERAMIKA
SEJNA SOBA
18.94
E10–GUMA
13
ČAJNA KUHINJA
8.80
E13–KERAMIKA
13
VETROLOV JUG
4.83
E7–ASFALT
12

PRITLIČJE