


III. NADSTROPJE

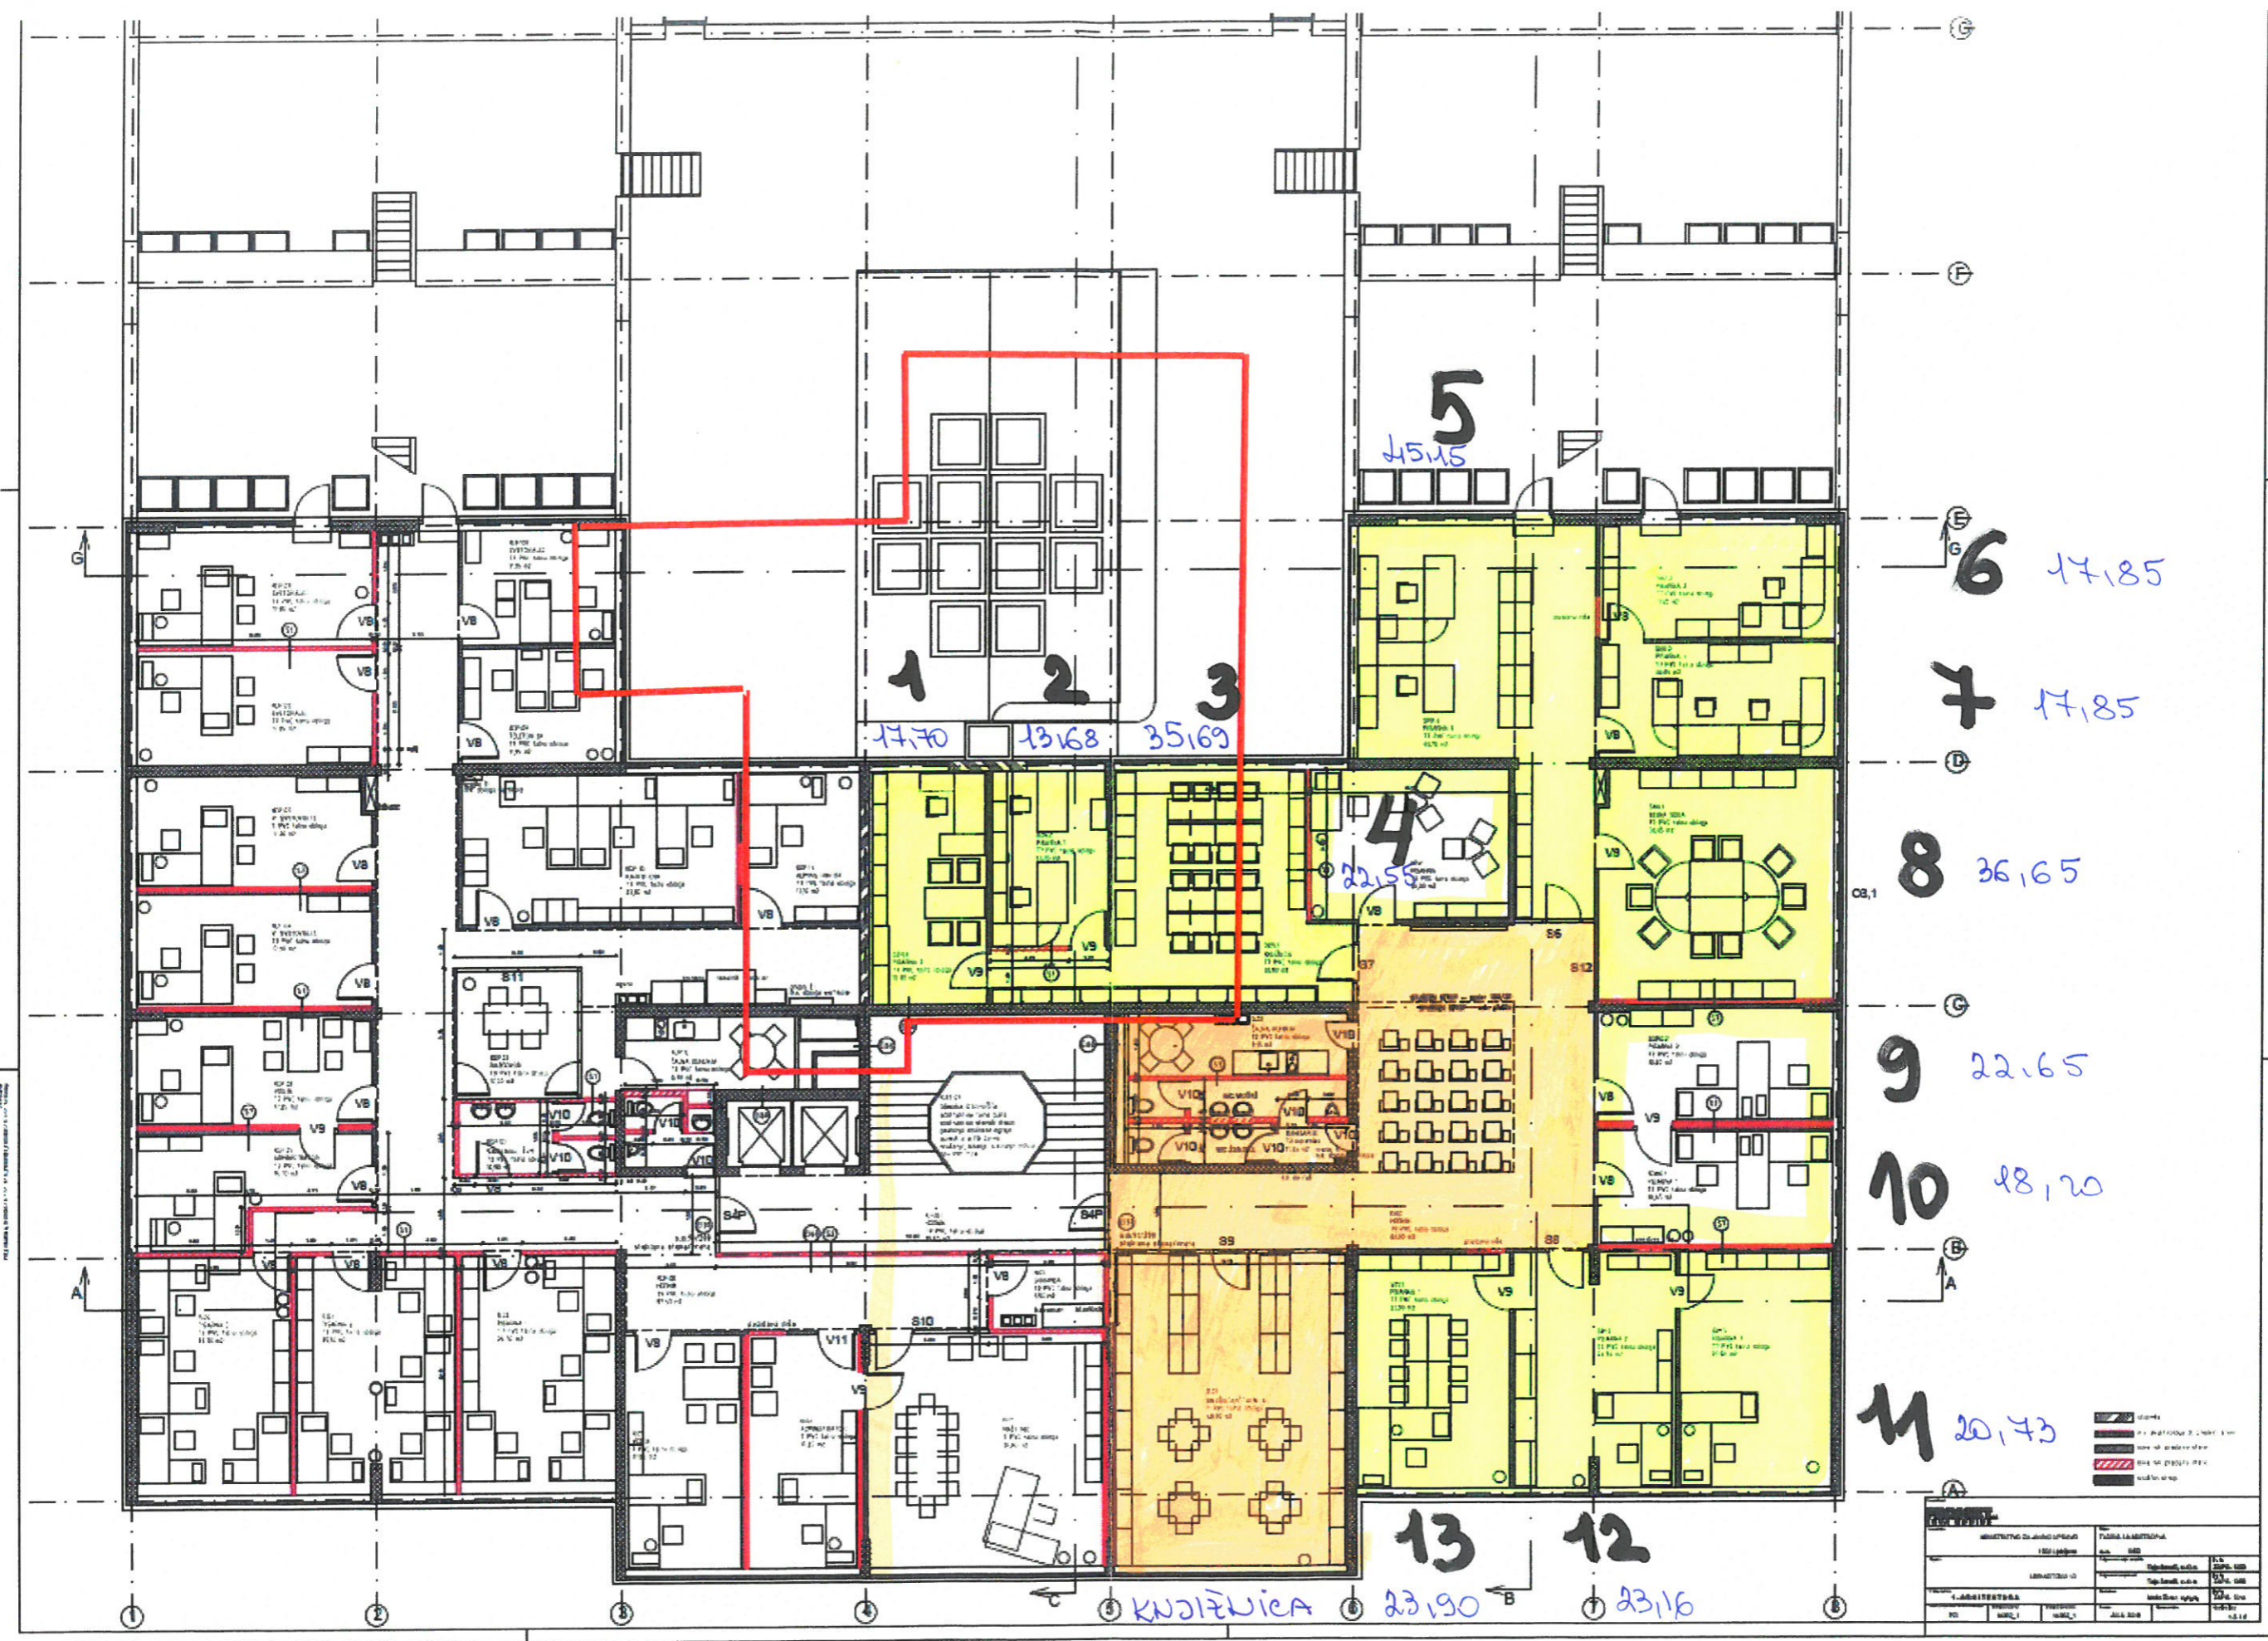

1 17,70
2 13,68
3 35,69

5 45,15

6 17,85

7 17,85

8 36,65

9 22,65

10 48,20

11 20,43

13 23,90
12 23,16

KNJIŽNICA 23,90

48,90

- stena
- pregrada
- stena od opeke
- stena od betona
- stena od keramike

PROJEKCIJA		POSREDOVANJE	
IMENOVANJE	POSREDOVANJE	POSREDOVANJE	POSREDOVANJE
POSREDOVANJE	POSREDOVANJE	POSREDOVANJE	POSREDOVANJE
POSREDOVANJE	POSREDOVANJE	POSREDOVANJE	POSREDOVANJE