





Tr D2 Zasteklitev dvorana - strop

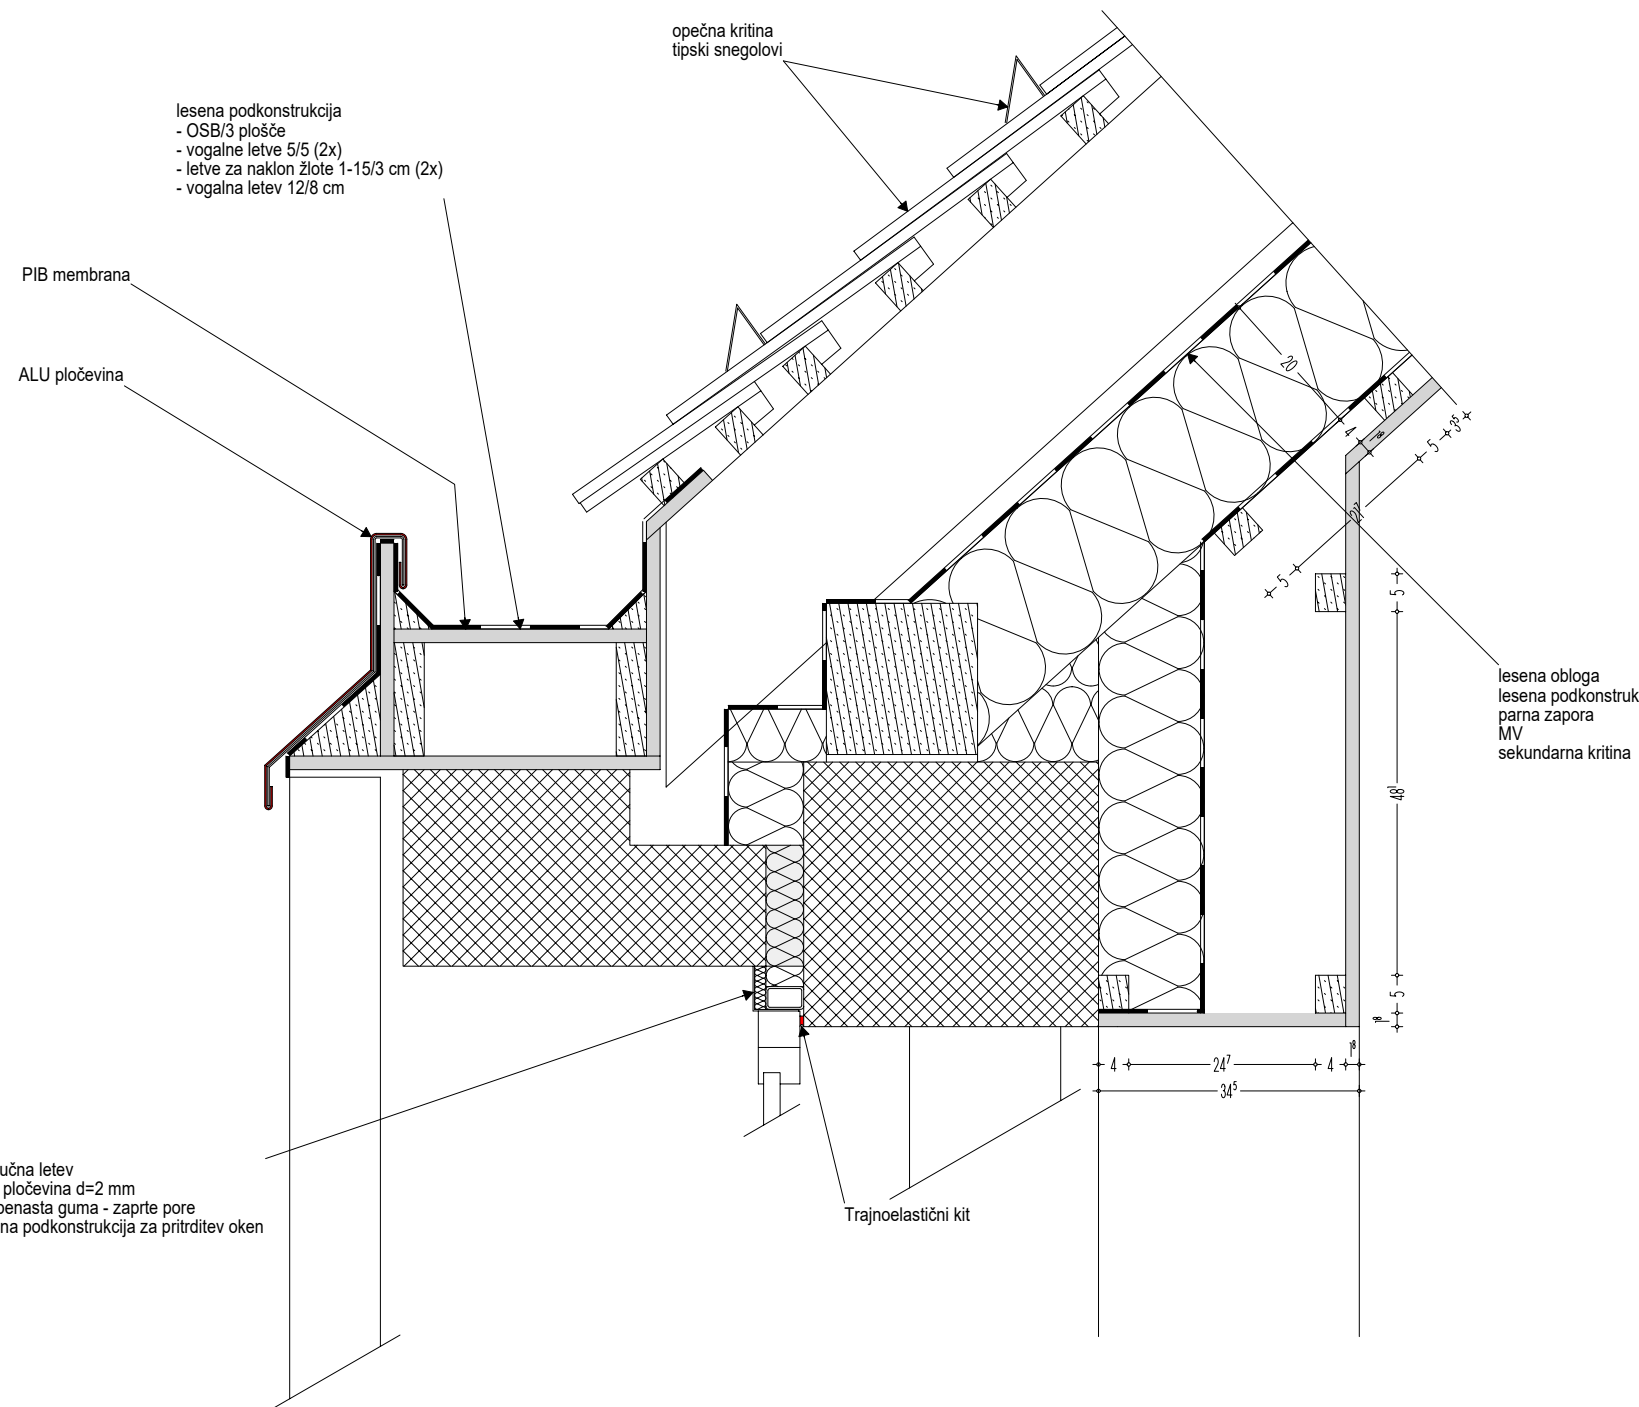


Tr D4 Lesena fasada - strop

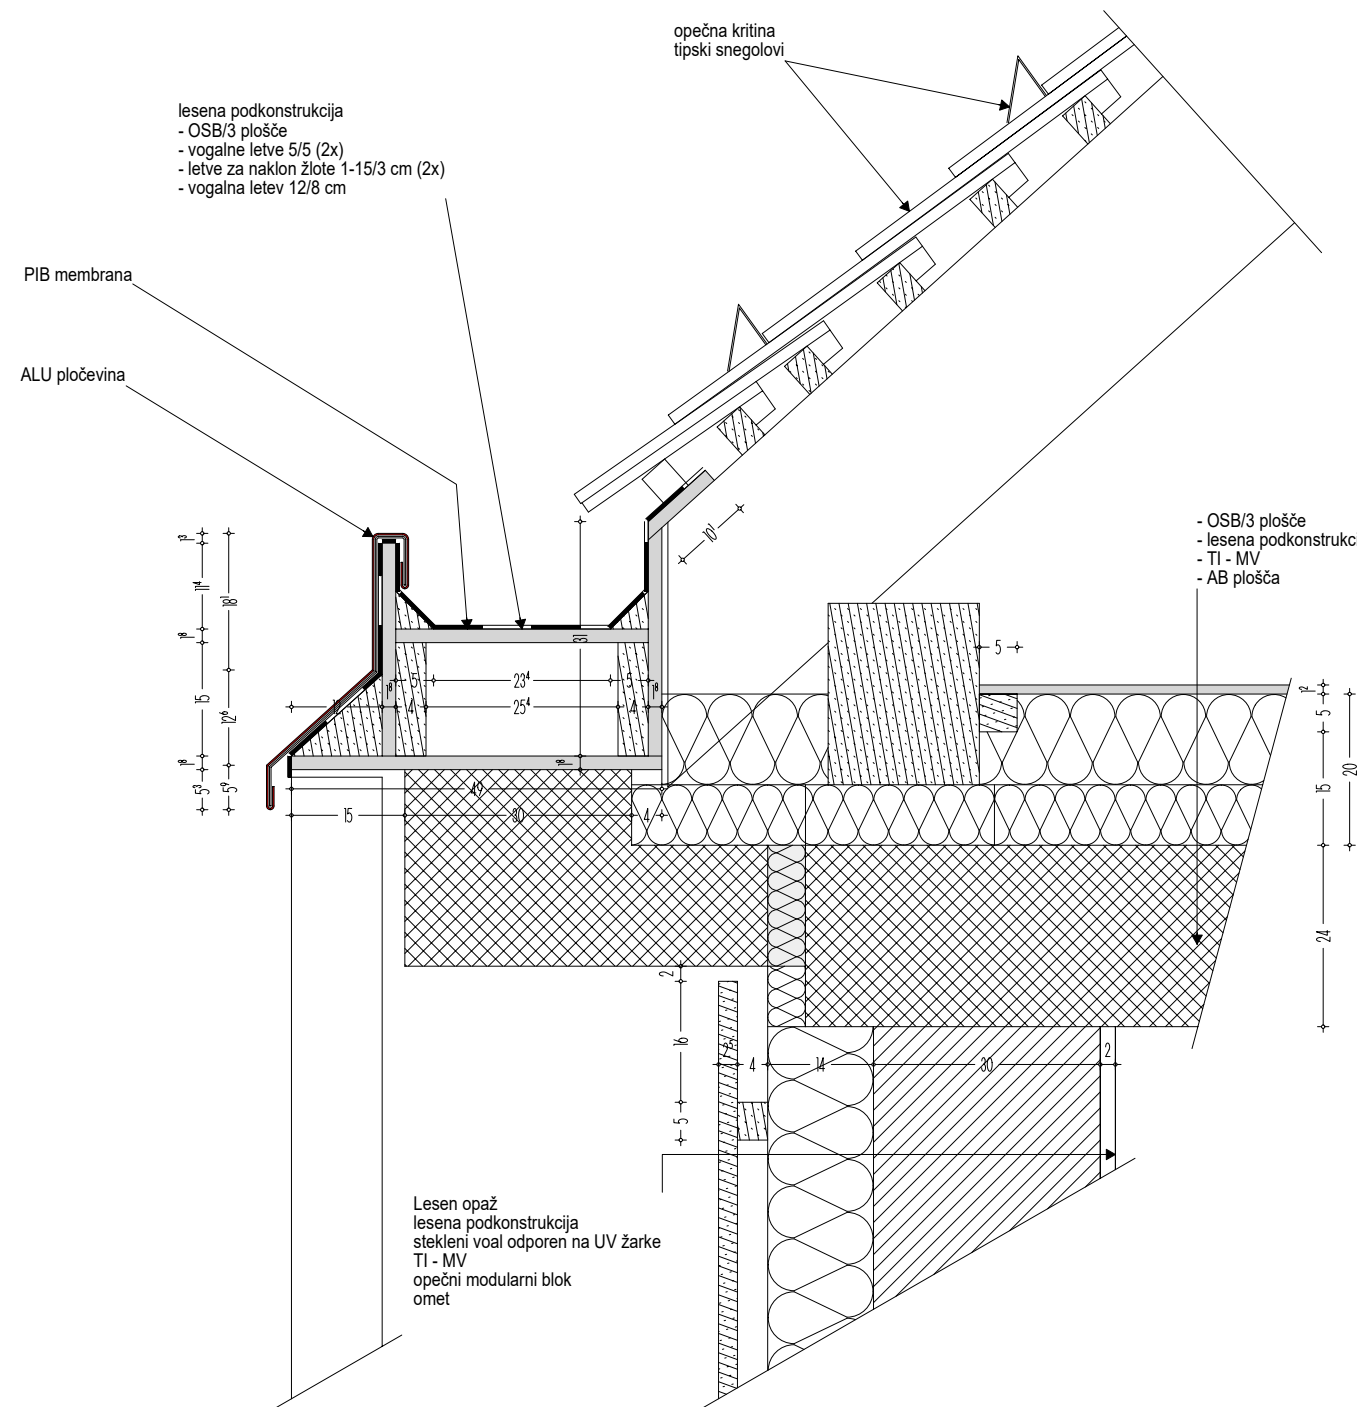


Tr D6 Stena dvorana / arkade - strop

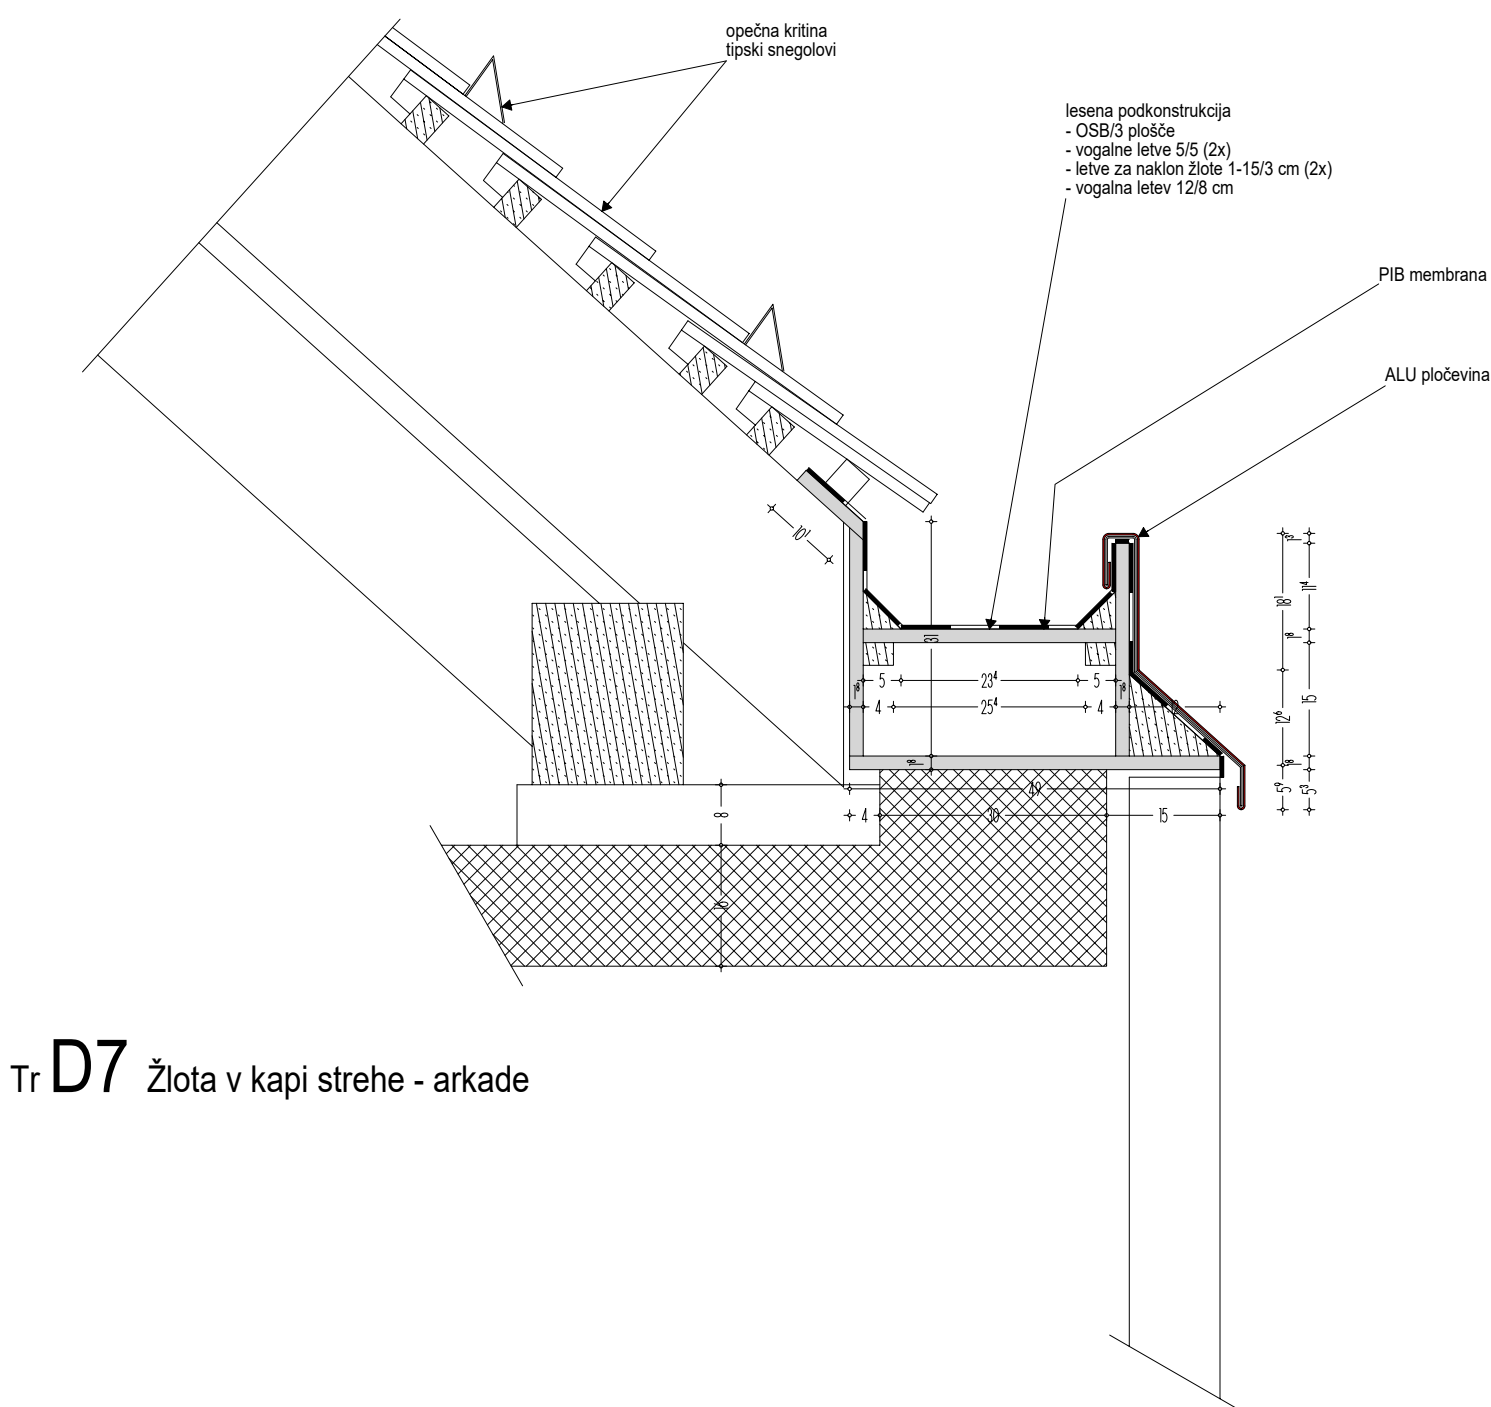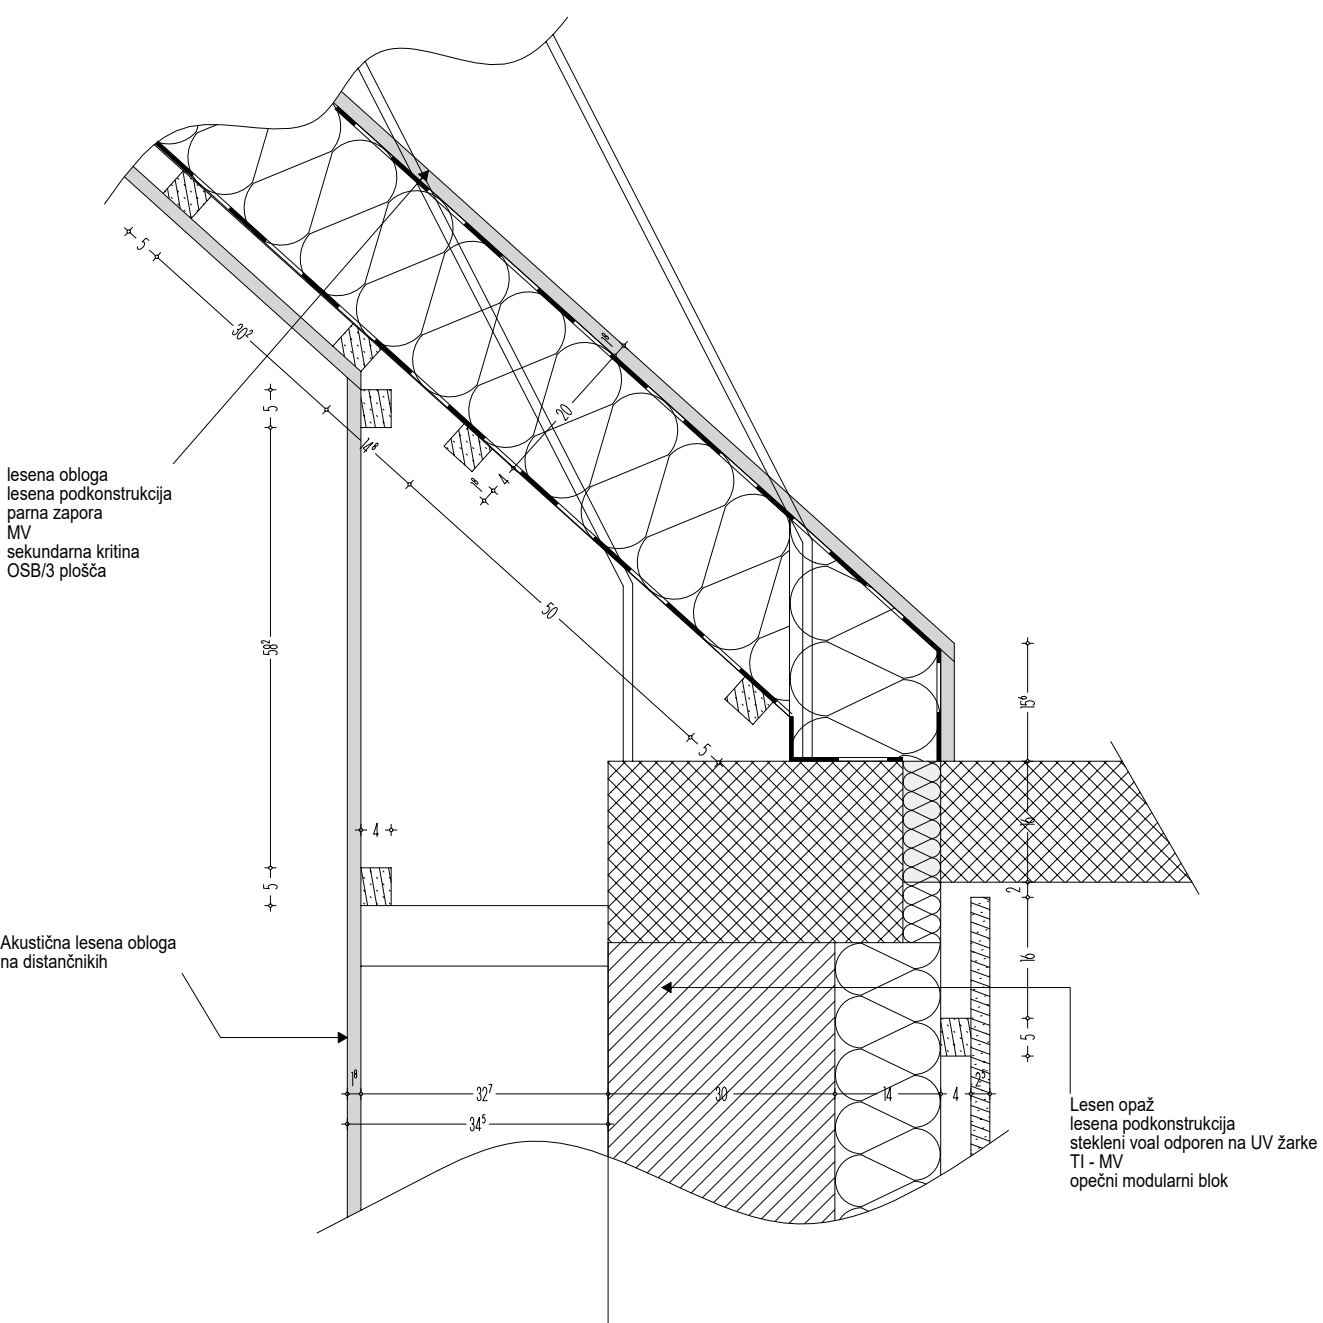


Tr D9 Zunanja stena stari del objekta - strop

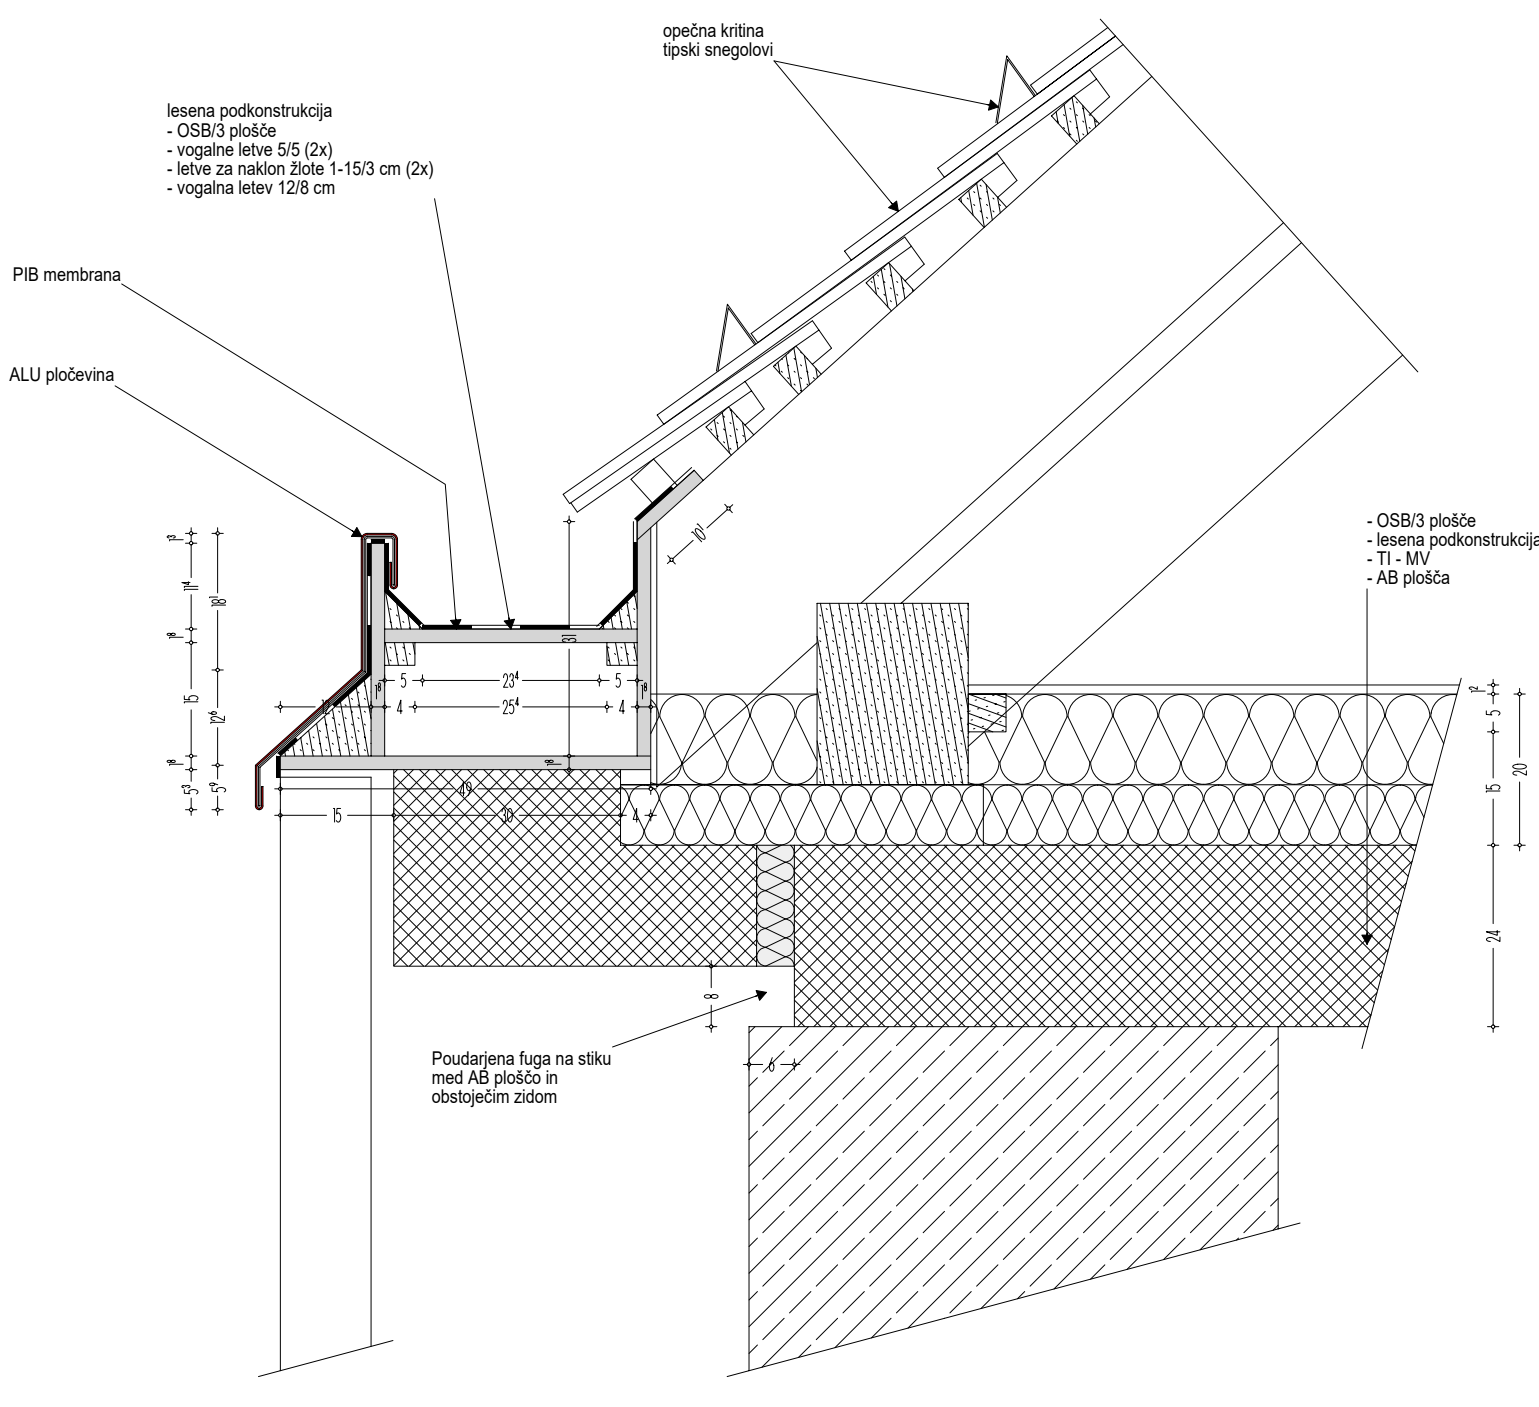


Tr D1 Zasteklitev dvorana - tlak

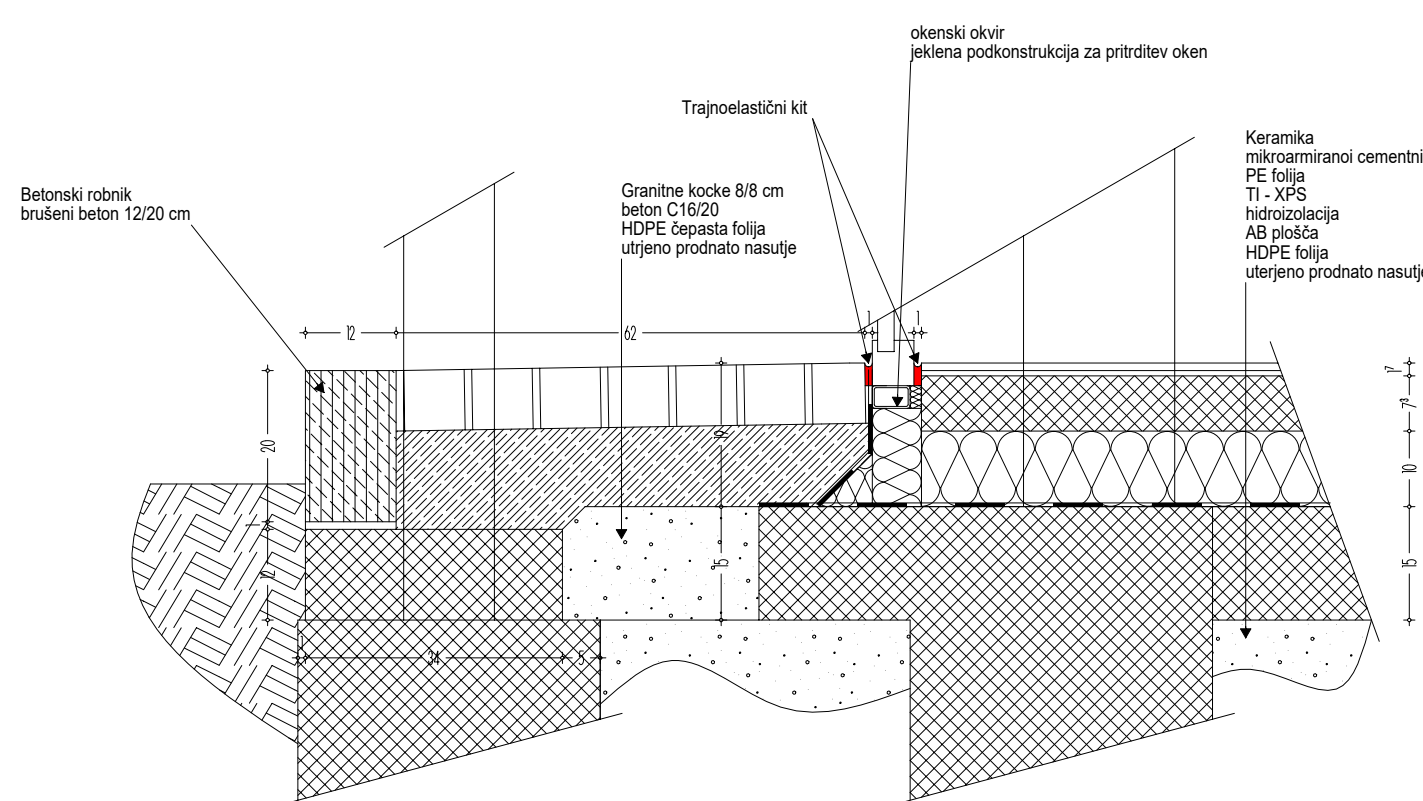


Tr D3 Lesena fasada - tlak

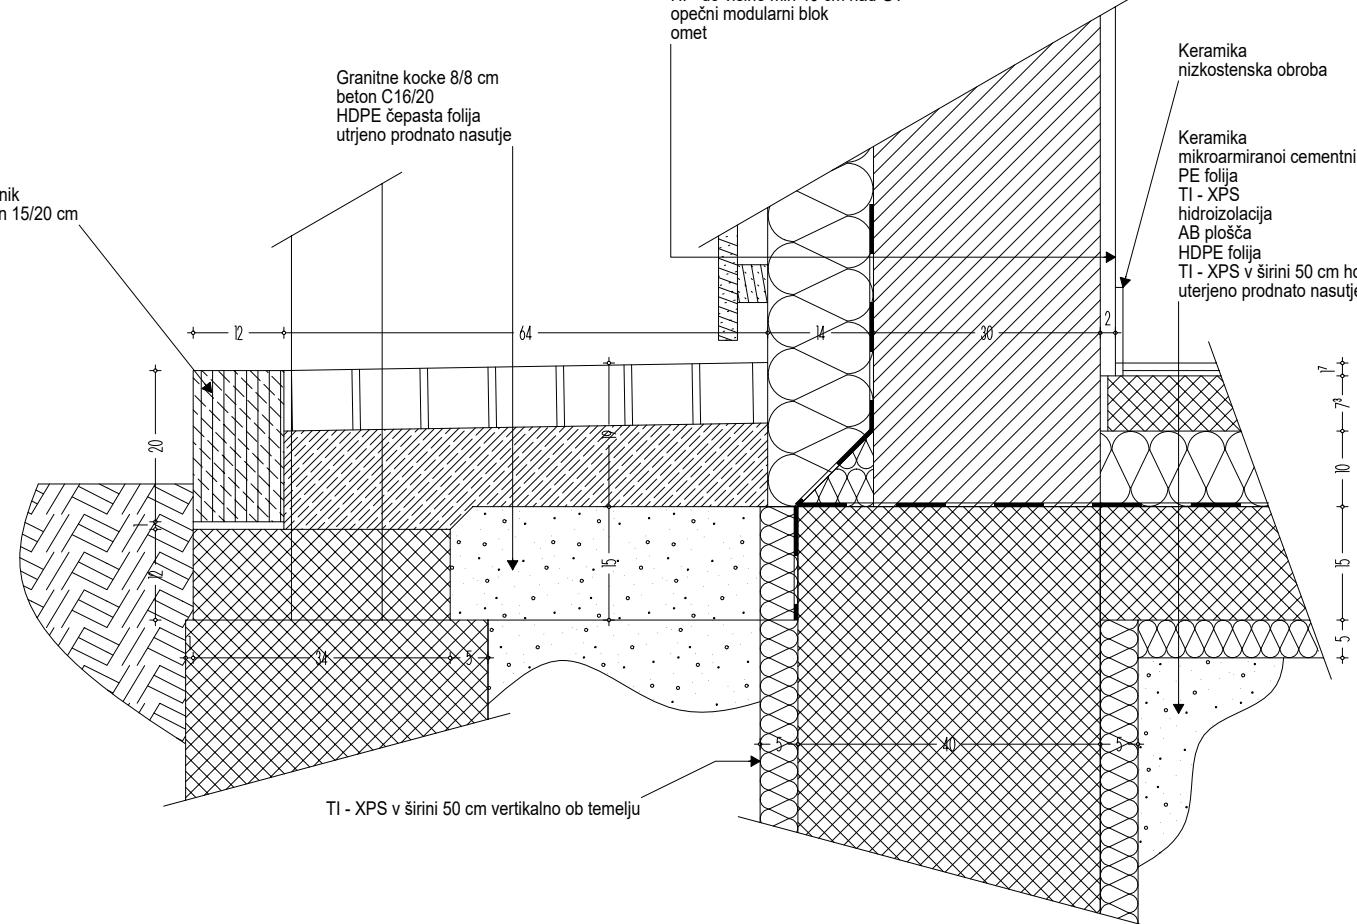

Tr D5 Stena dvorana / arkade - tlak

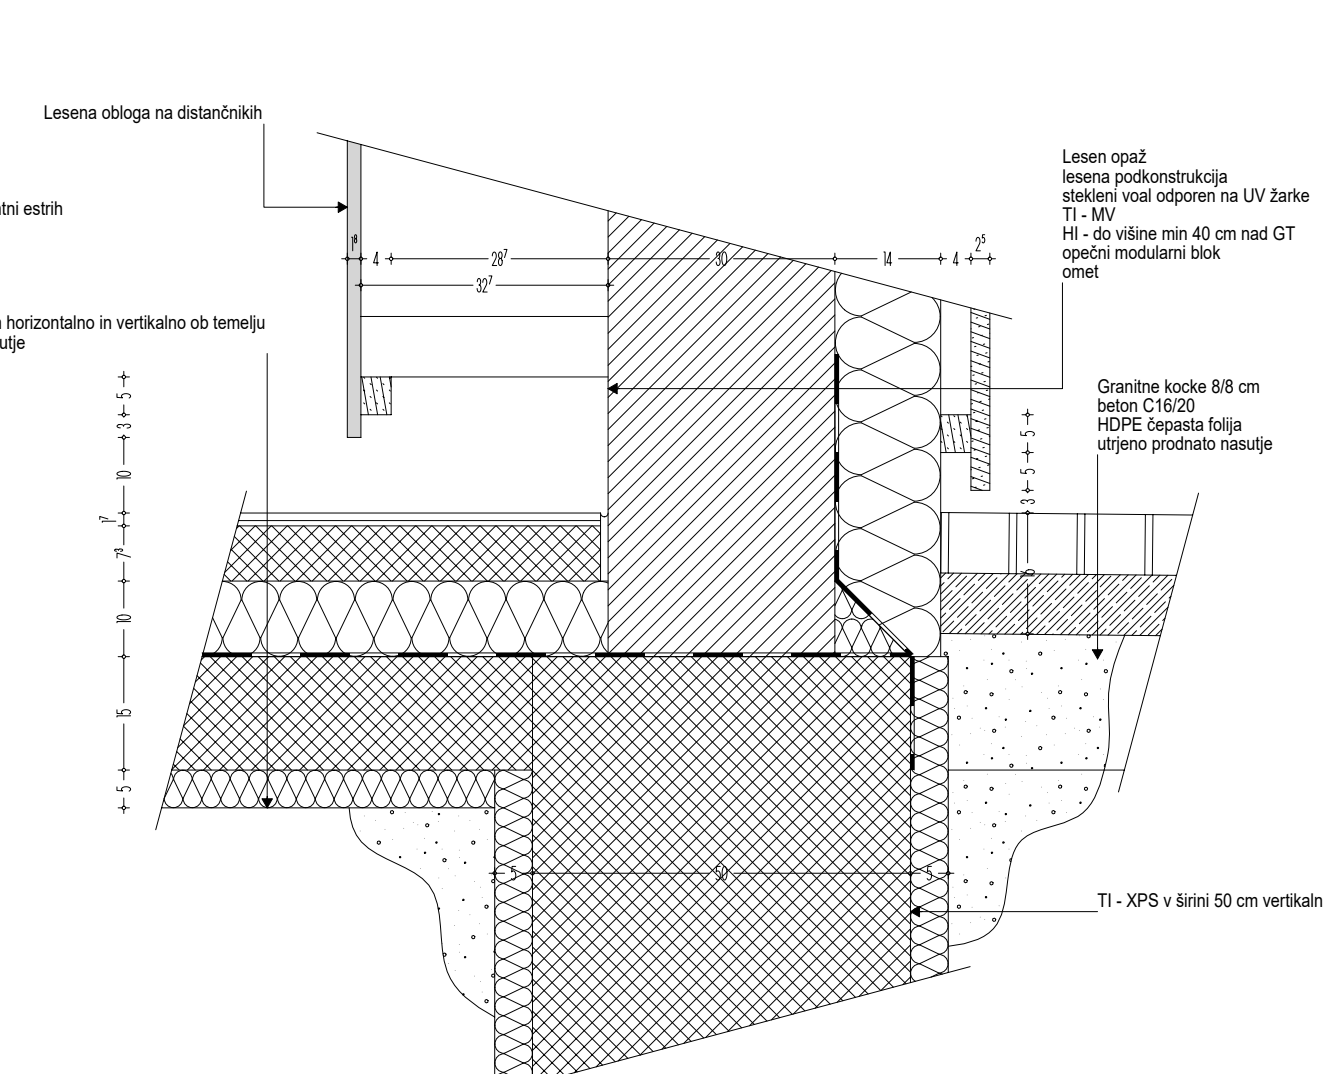

Tr D8 Zunanja stena stari del objekta - tlak

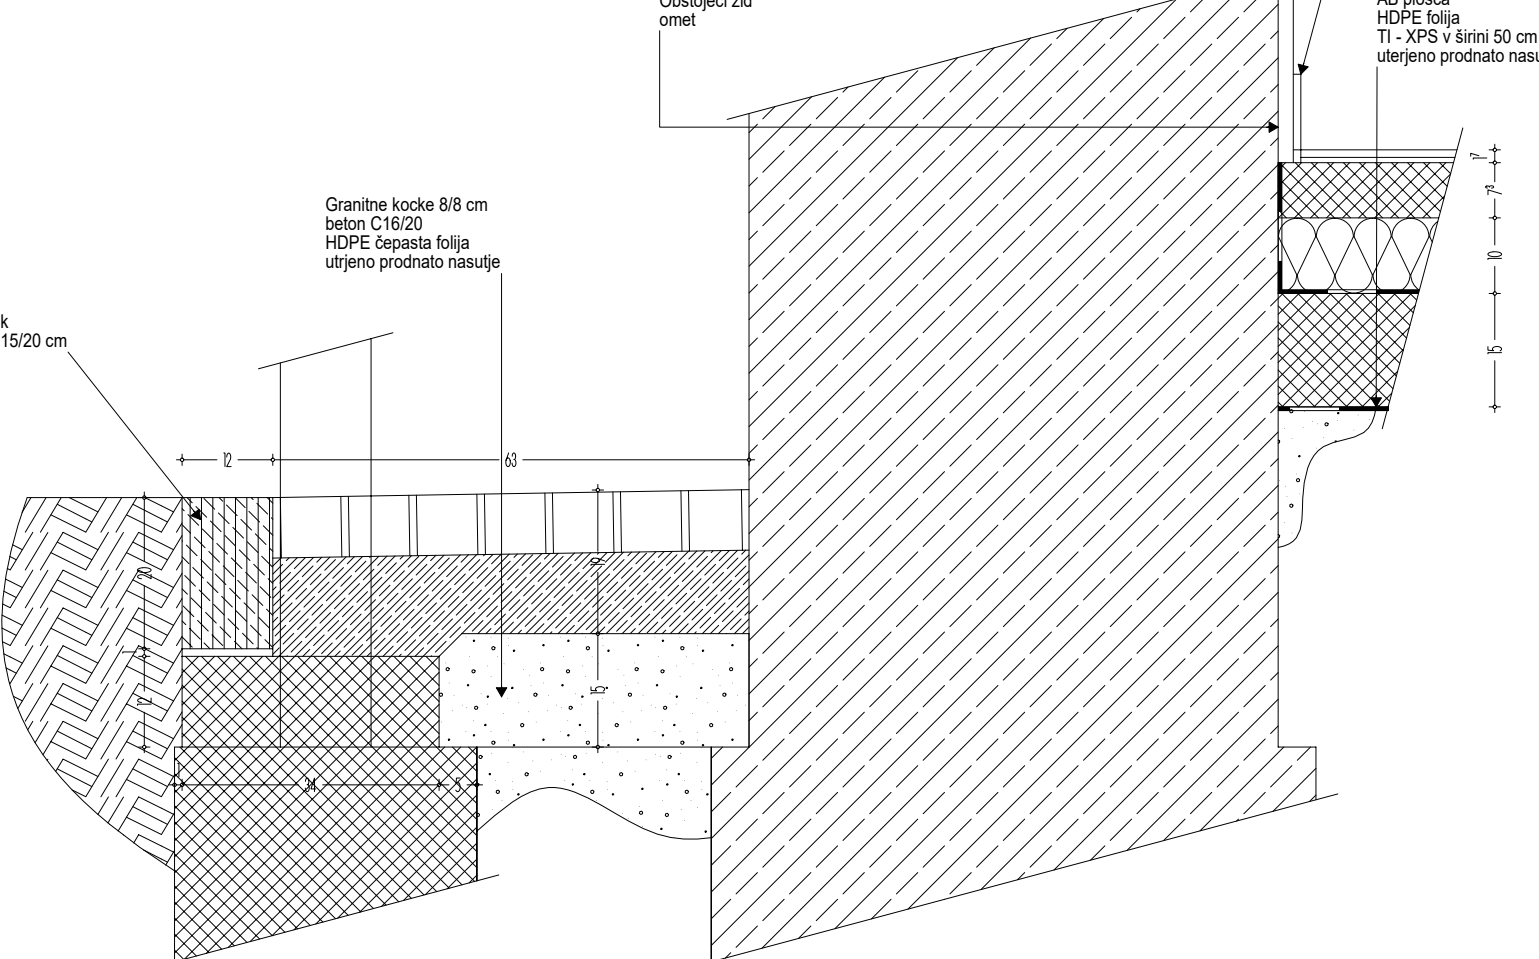

OPIS SPREMEMB	STANJE	VRSTA DOKUMENTACIJE	DATUM	INDEX
	7.12.20	ARHITEKTURA		
		PZI		

OBJEKT:
Nekdanja Auerspergova železnara
na Dvoru pri Žužemberku

P	INVESTITOR	Ministrstvo za kulturo	ORG. VODJA	dr. ANDREJ GOLJAR, uida
R	NAROČNIK	Ministrstvo za kulturo	PROJEKTA	Id. št. pri ZAPS A-0477
E	PROJEKTANTSKA ORGANIZACIJA	ARHITEKTONIKA d.o.o.	ODGOVORNI PROJEKTANT	dr. ANDREJ GOLJAR, uida
L	LOKACIJA	Cesta v podbošči 11a, Lj. Črnuče	PROJEKTANT	Id. št. pri ZAPS A-0477
D	OBJEKTA	parc. št. 2854/1-del, 2854/3, 2854/4, 2854/5, 2854/6 vse k.o. Dvor	KONTROLIRAL	

ARHITEKTURA		ŠT. PROJEKTA: 02/17	
VSEBINA NAČRTA:		MERILO	DATUM
GO detajli Trajberk TrD1 - TrD9		1:10	november
kota gorstov št. 0,00 m i 0,00 m - v k. detajle št. 0,00 m i 0,00 m			2017
ARHITEKTONIKA		ŠT. NAČRTA	
Projektno, razvojno in posredniško		A 1 3	
Cesta v Podbošči 11a 1831 Ljubljana, Črnača		PROJEKT	STUDIJA
tel./fax: 01/542 57 47			REDAKCIJA