



Tr D11 Vgradjna okna stari del objekta - pogled

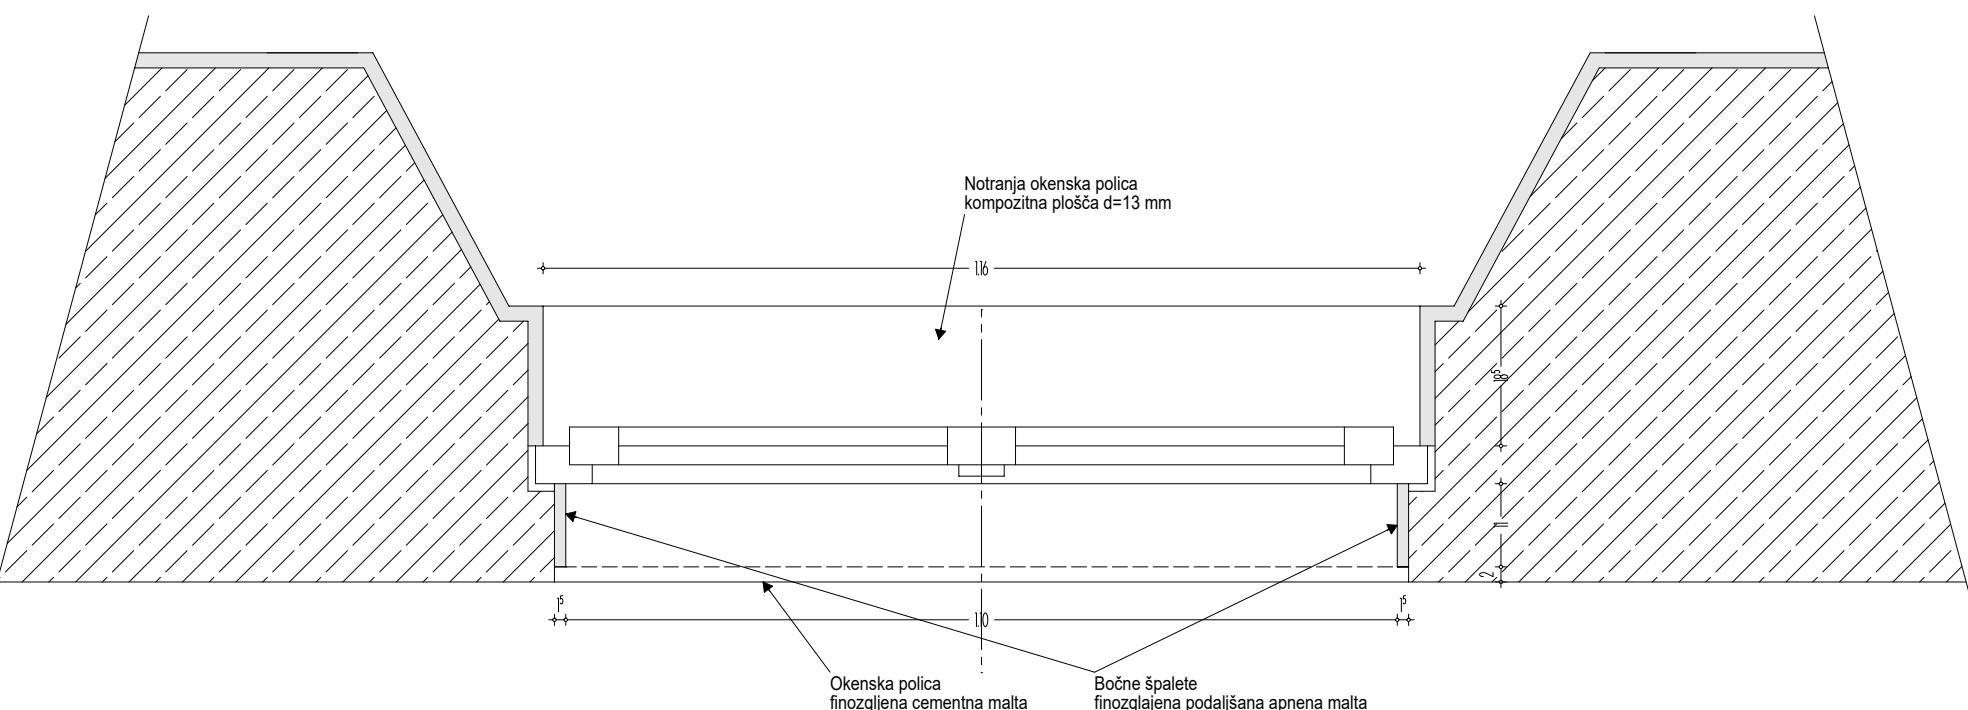


Tr D10 Vgradjna okna stari del objekta - horizontalni prerez

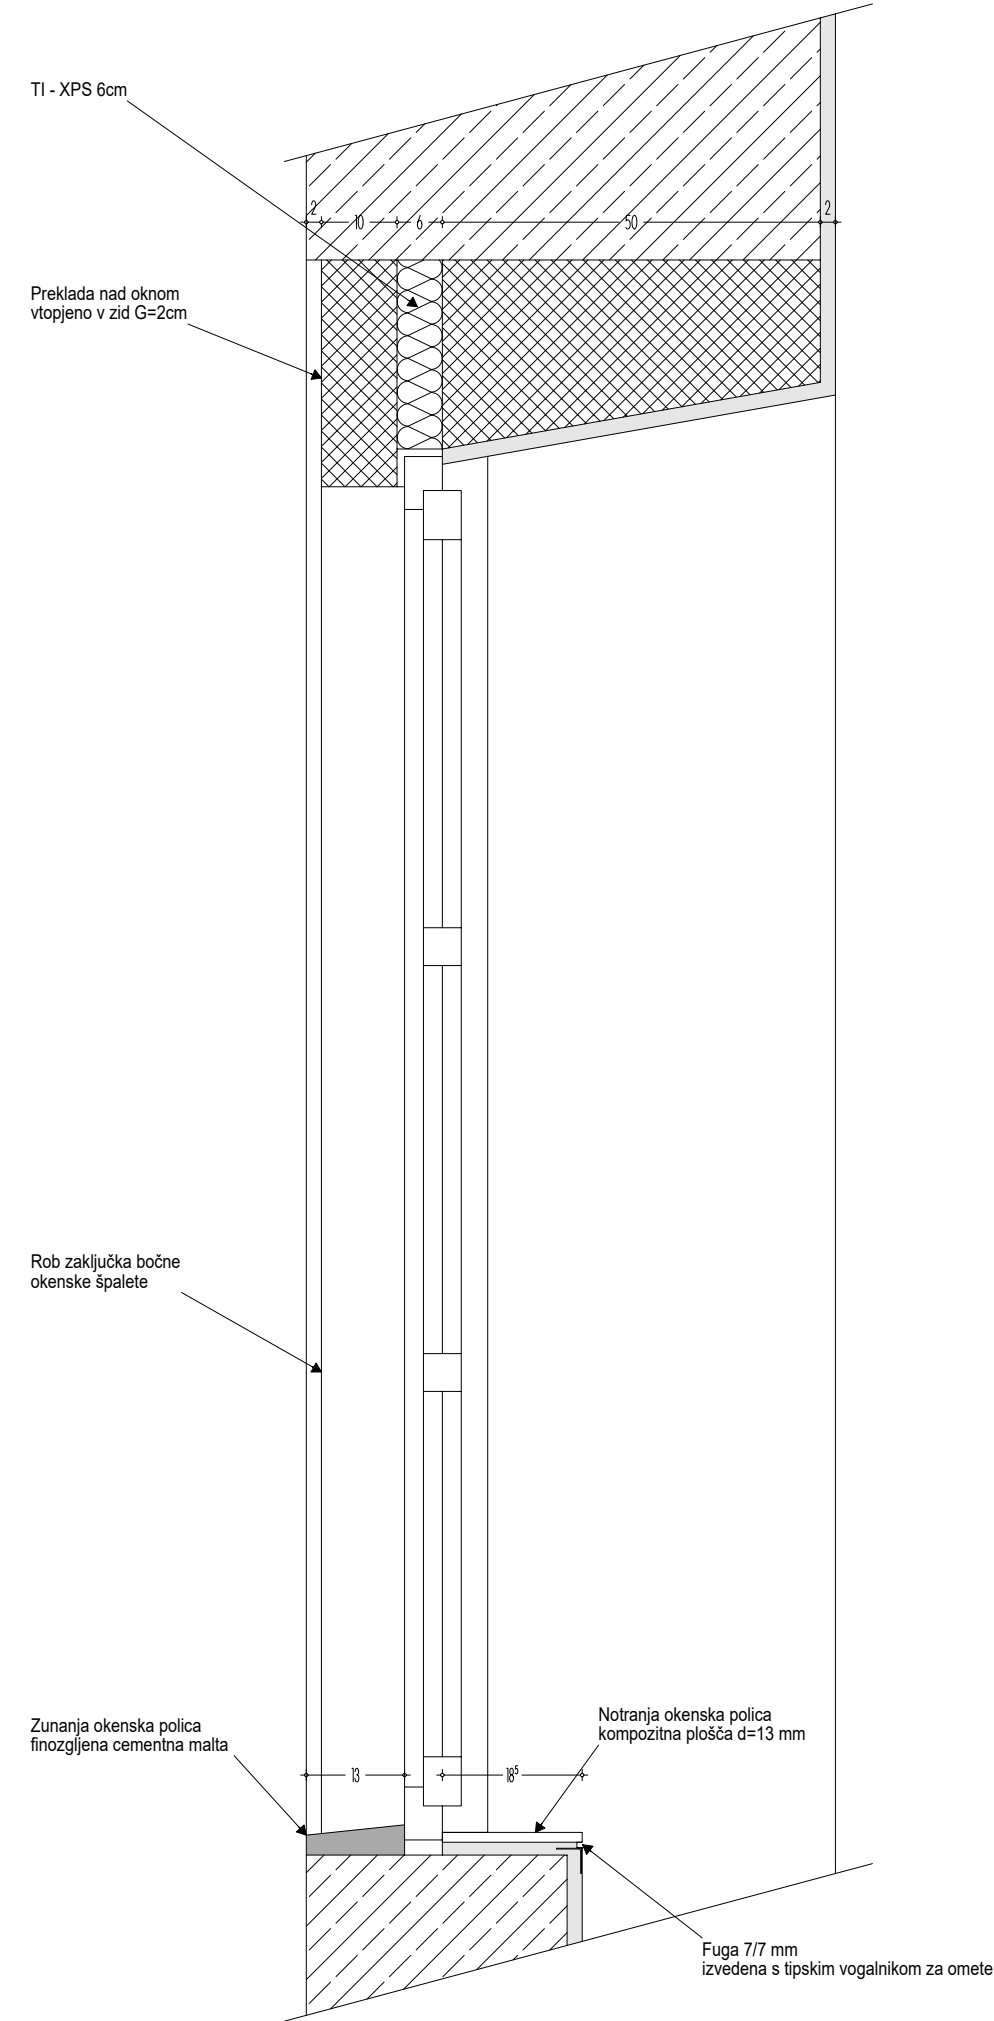


Tr D12 Vgradjna okna stari del objekta - vertikalni prerez


Tr D13 Dvorana stena ob tropnicah - strop

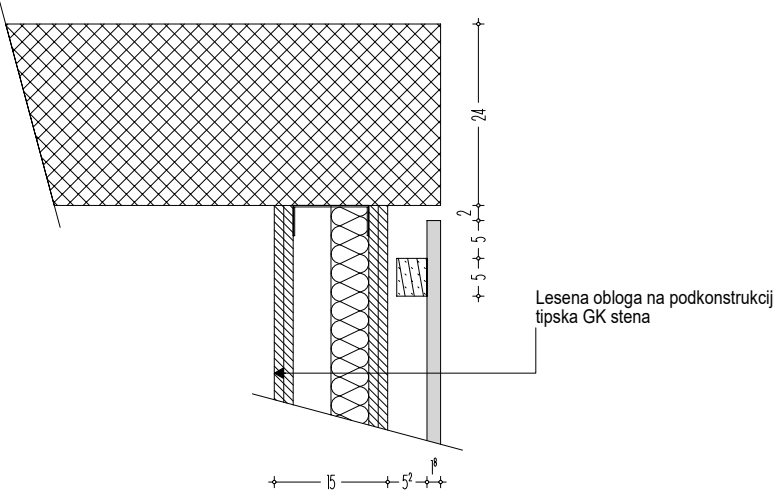


Tr D18 Arkade zunanji rob - tlak

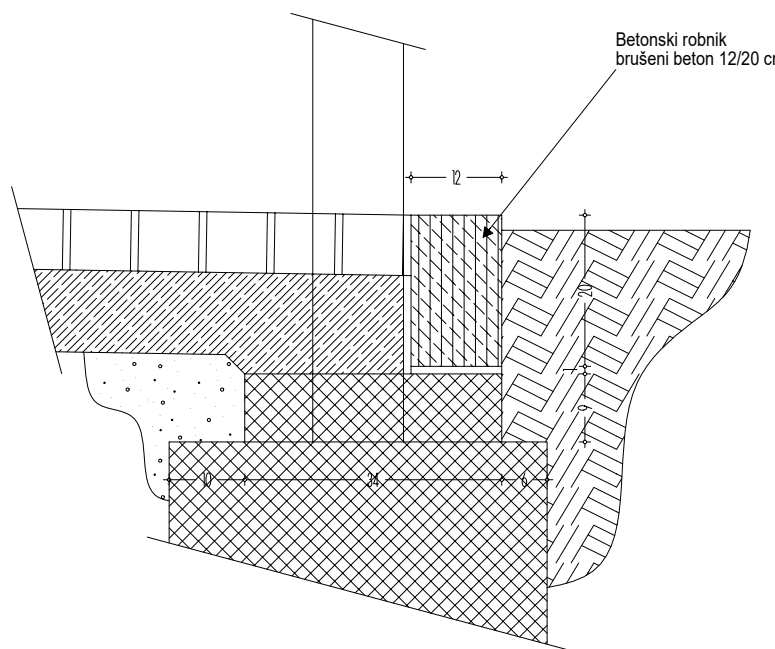


Tr D19 Arkade - prerez stopnic na podest

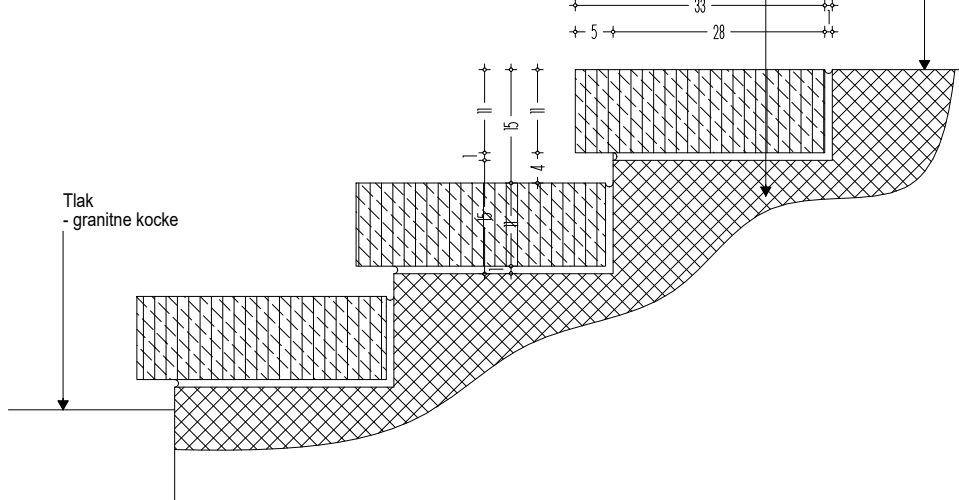


Tr D17 Steklana stena gostinski lokal - strop

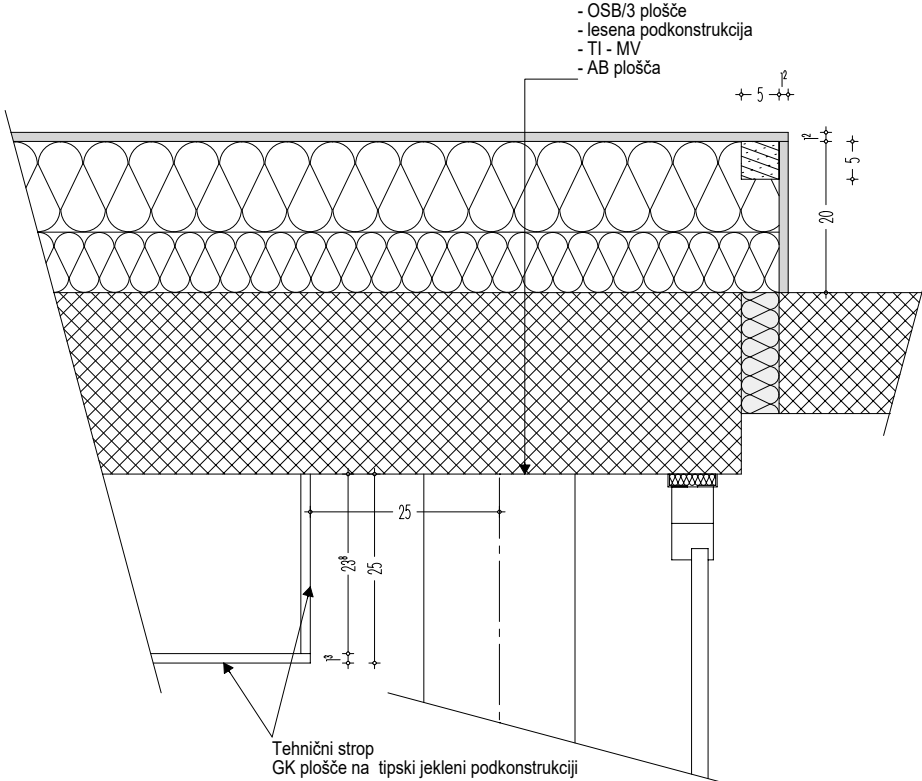


Tr D16 Steklana stena gostinski lokal - jeklena podkonstrukcija

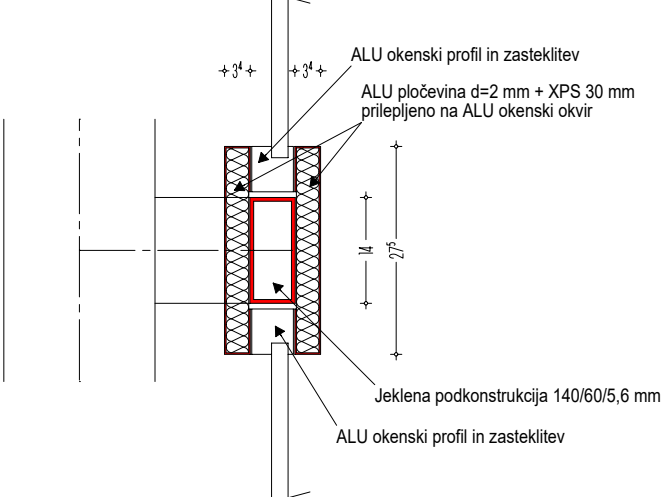


Tr D15 Steklana stena gostinski lokal - tlak

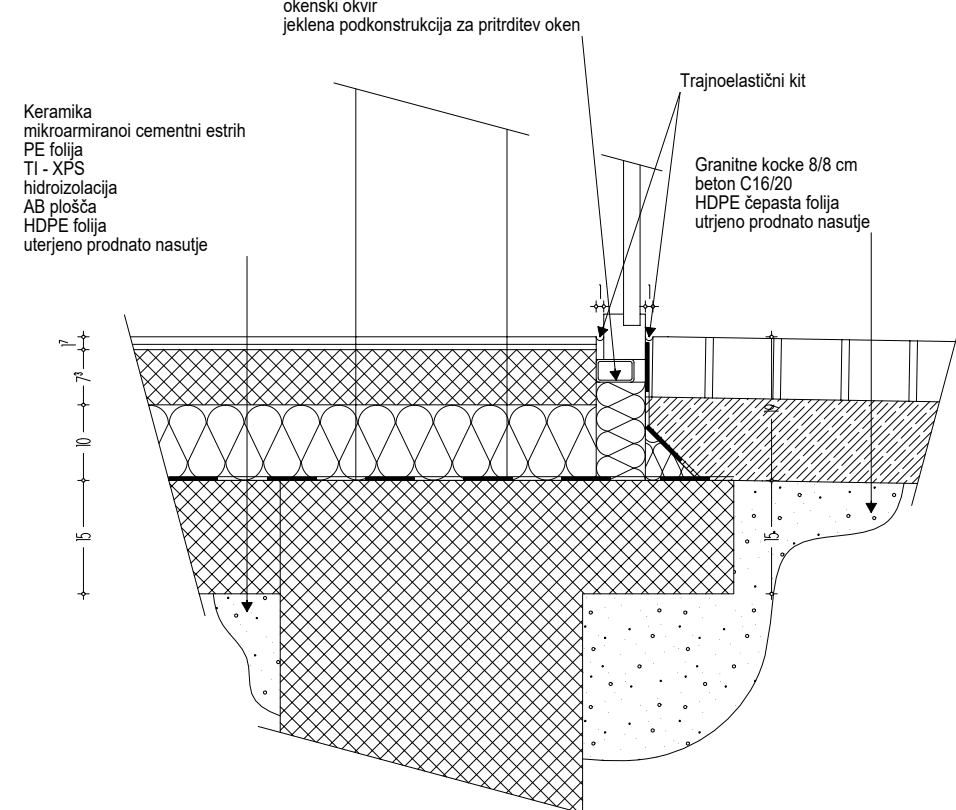


Tr D23 Špaleta steklene stene na zidu - starejši del objekta / dvorana

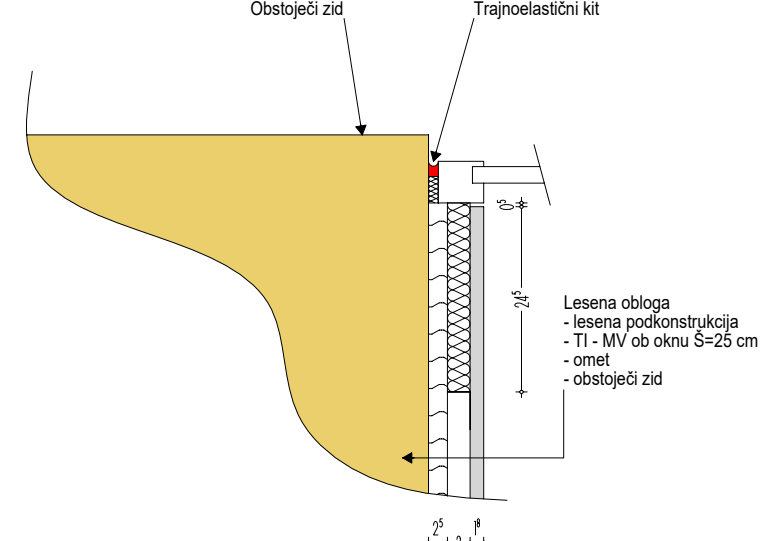


Tr D20 Špaleta vrat v leseni fasadi

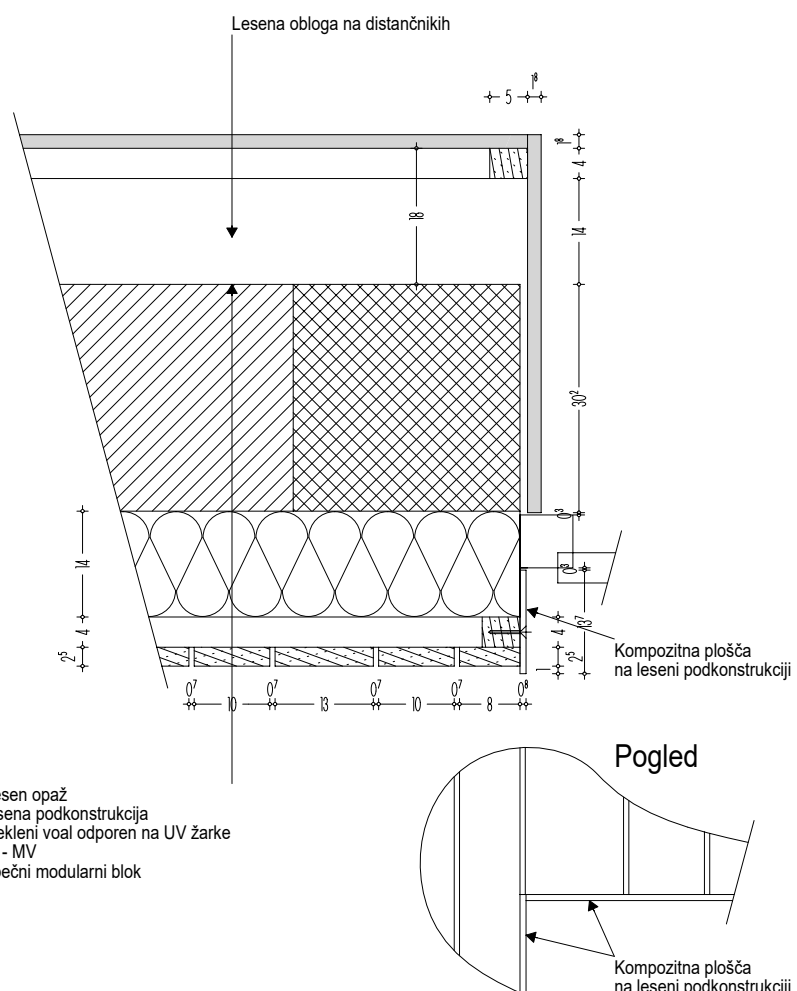


Tr D22 Špaleta steklene stene v leseni fasadi - dvorana

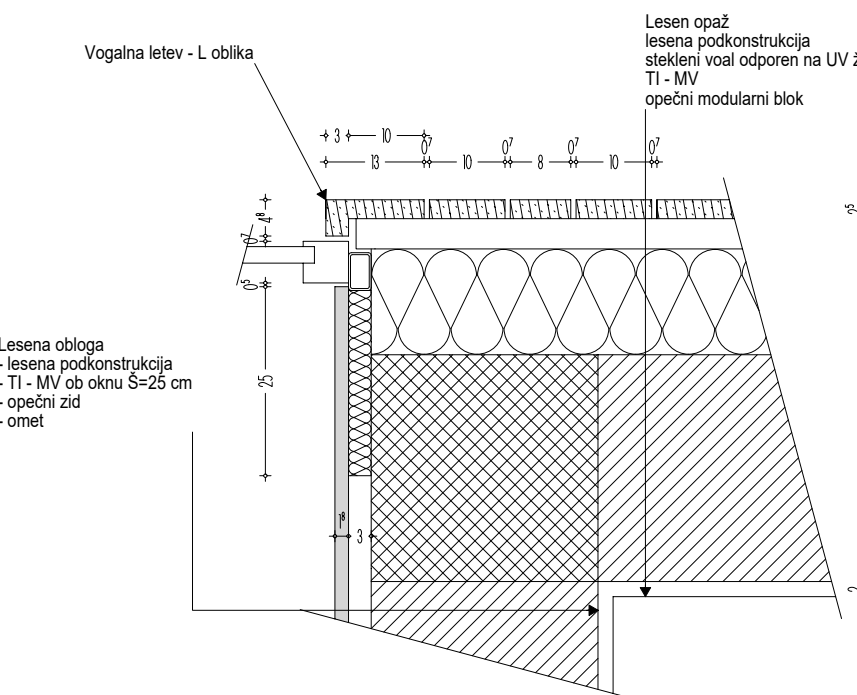

Tr D21 Špaleta steklene stene v leseni fasadi - gostinski lokal

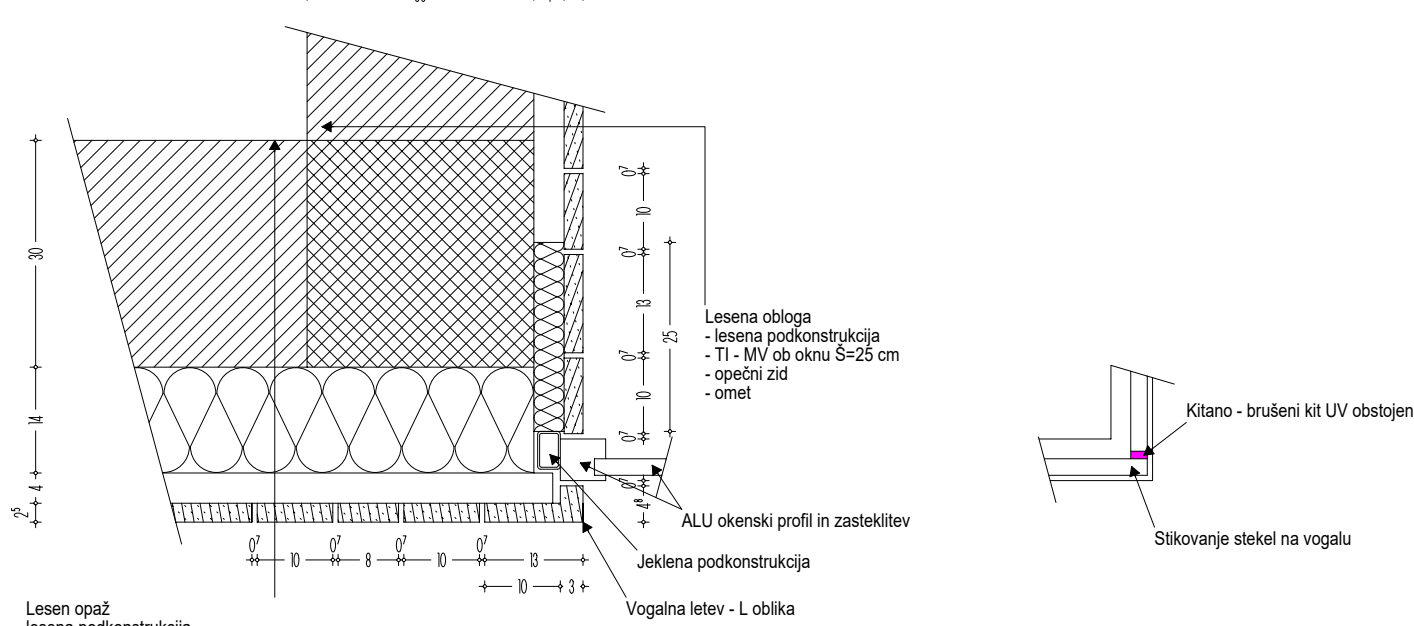

Tr D24 Strop v arkadah - izvedba odprtih in utorov

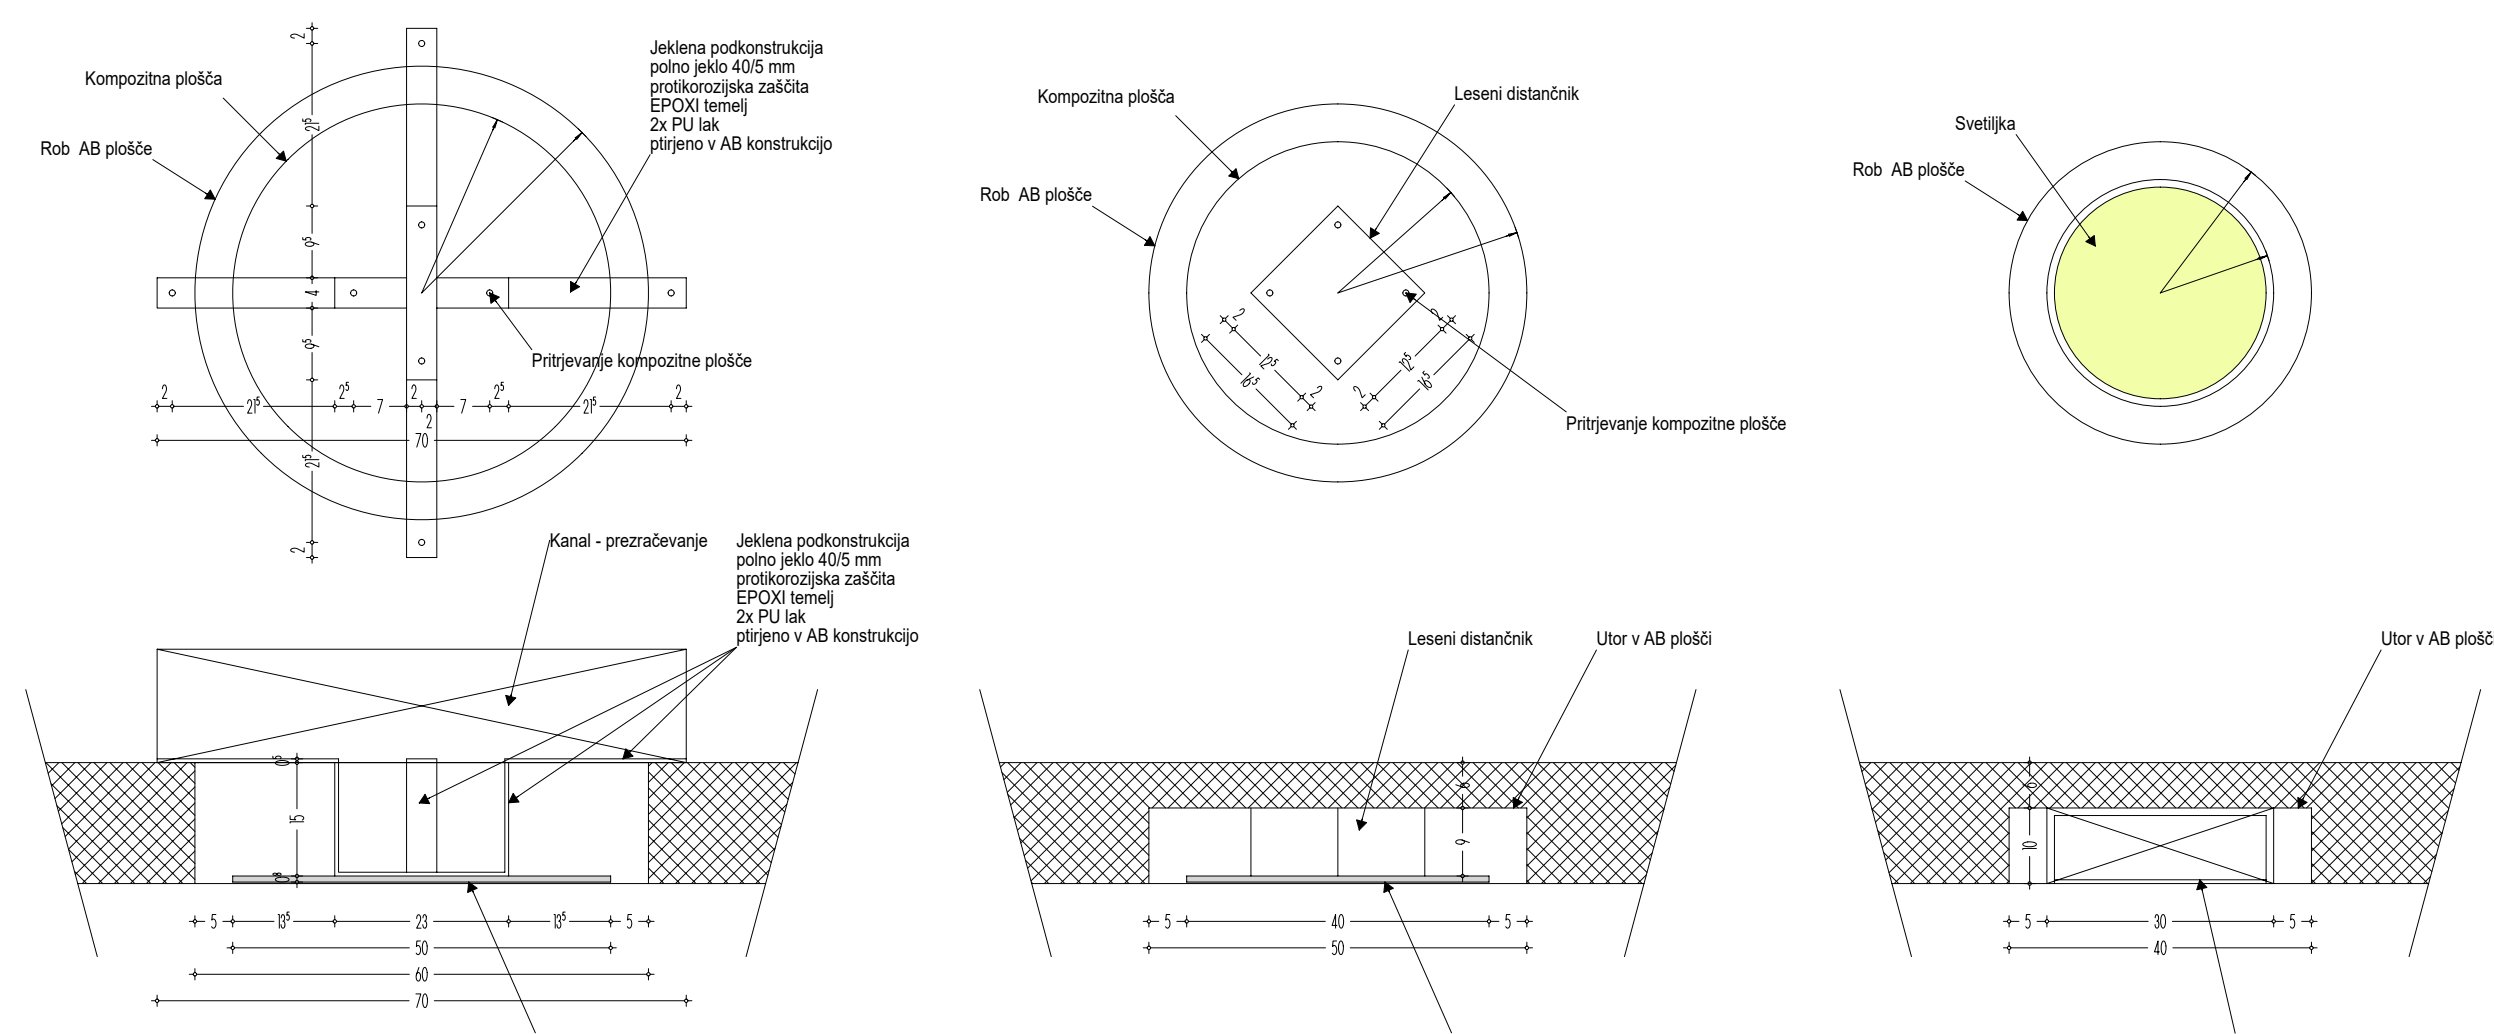

| | | | | |
|---------------|-------------|---------------------|-------|-------|
| OPIS SPREMEMB | STANJE | VRSTA DOKUMENTACIJE | DATUM | INDEX |
| 7.12.20 | ARHITEKTURA | | | |
| | PZI | | | |

OBJEKT:
Nekdanja Auerspergova železnara
na Dvoru pri Žužemberku

| | | | |
|----------------------------|--|--------------|-------------------------|
| INVESTITOR | Ministrstvo za kulturo | ORG. VODJA | dr. ANDREJ GOLJAR, uida |
| NAROČNIK | Ministrstvo za kulturo | PROJEKTA | Id. št. pri ZAPS A-0477 |
| PROJEKTANTSKA ORGANIZACIJA | ARHITEKTONIKA d.o.o. | ORGANIZACIJA | Id. št. pri ZAPS A-0477 |
| LOKACIJA | Cesta v Podboršt 11a, Lj. Črnuče | PROJEKTANT | |
| OBJEKTA | parc. št. 2854/1-del, 2854/3, 2854/4, 2854/5, 2854/6 vse k.o. Dvor | KONTROLIRAL | |

| | |
|--------------------------------|---------------------|
| ARHITEKTURA | ŠT. PROJEKTA: 02/17 |
| VSEBINA NAČRTA: | MERILO 1:10 |
| GO detajli Trajberk τD10- τD24 | DATUM november 2017 |
| ŠT. NAČRTA | PROJEKTANT |
| ARHITEKTONIKA | PROJEKTANT |