




Prerez

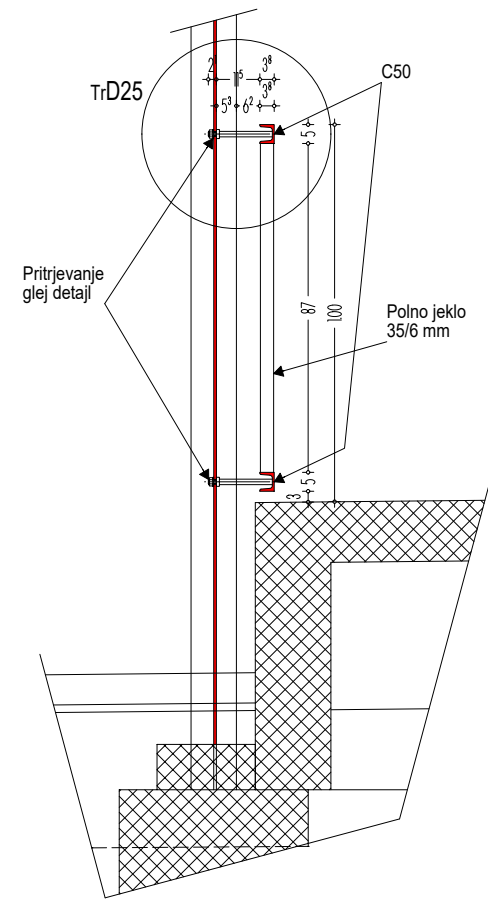

Pogled s strani dvorišča

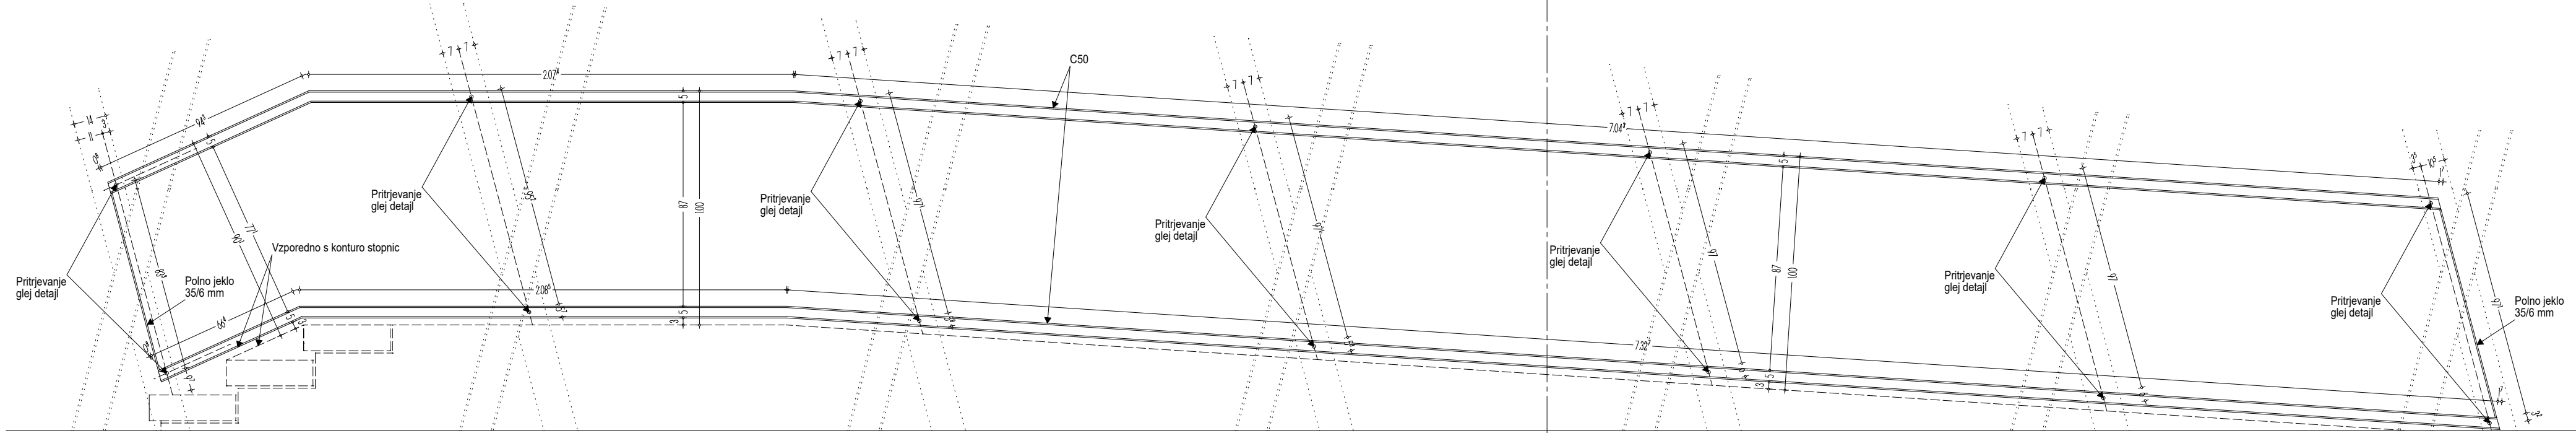

TrD25
Pritrjevanje ograje - detajl
M 1:5

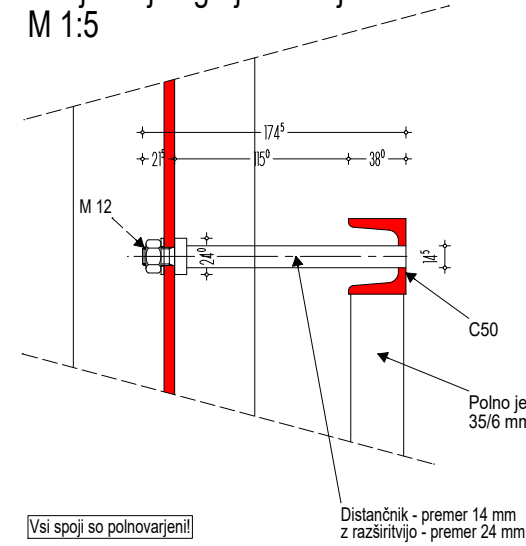

OPIS SPREMEMBE	STANJE:	VRSTA DOKUMENTACIJE:
	7.12.20	ARHITEKTURA
PZI		

OBJEKT:
Nekdanja Auerspergova železarna
na Dvoru pri Žužemberku

P	
R	
E	
G	
L	
E	
D	

INVESTITOR	Ministrstvo za kulturo Maistrova 10, Ljubljana	ODG. VODJA PROJEKTA	dr. ANDREJ GOLJAR, u.d.a. Id. št. pri ZAPS A -0477
NAROČNIK	Ministrstvo za kulturo Maistrova 10, Ljubljana	ODGOVORNI PROJEKTANT	dr. ANDREJ GOLJAR, u.d.a. Id. št. pri ZAPS A -0477
PROJEKTANTSKA ORGANIZACIJA	ARHITEKTONIKA d.o.o. Cesta v podboršt 11a, Lj.-Črnuče	PROJEKTANT	
LOKACIJA OBJEKTA	parc. št. 2654/1-del, 2654/3, 2654/4, 2654/5, 2654/6 vse k.o. Dvor	KONTROLIRAL	

ARHITEKTURA		ŠT.PROJEKTA: 02/17	
VSEBINA NAČRTA:		MERILO	DATUM
Trajberk ograja zunanja rampa shema in detajli		1:20	november 2017
koto gotovih tal: 0,00 m (±0,00 m = v.k. obstoječega tlaka v priliku = 181,10 mm)		ŠT. NAČRTA	
ARHITEKTONIKA		A 1 7	
Projektiranje, svetovanje in posredništvo		Cesta v Podboršt 11a, 1231 Ljubljana Črnuče tel./fax. 01/542 57 47	