



Pult z umivalnikom PU02

prostor T04


Pogled M 1:10

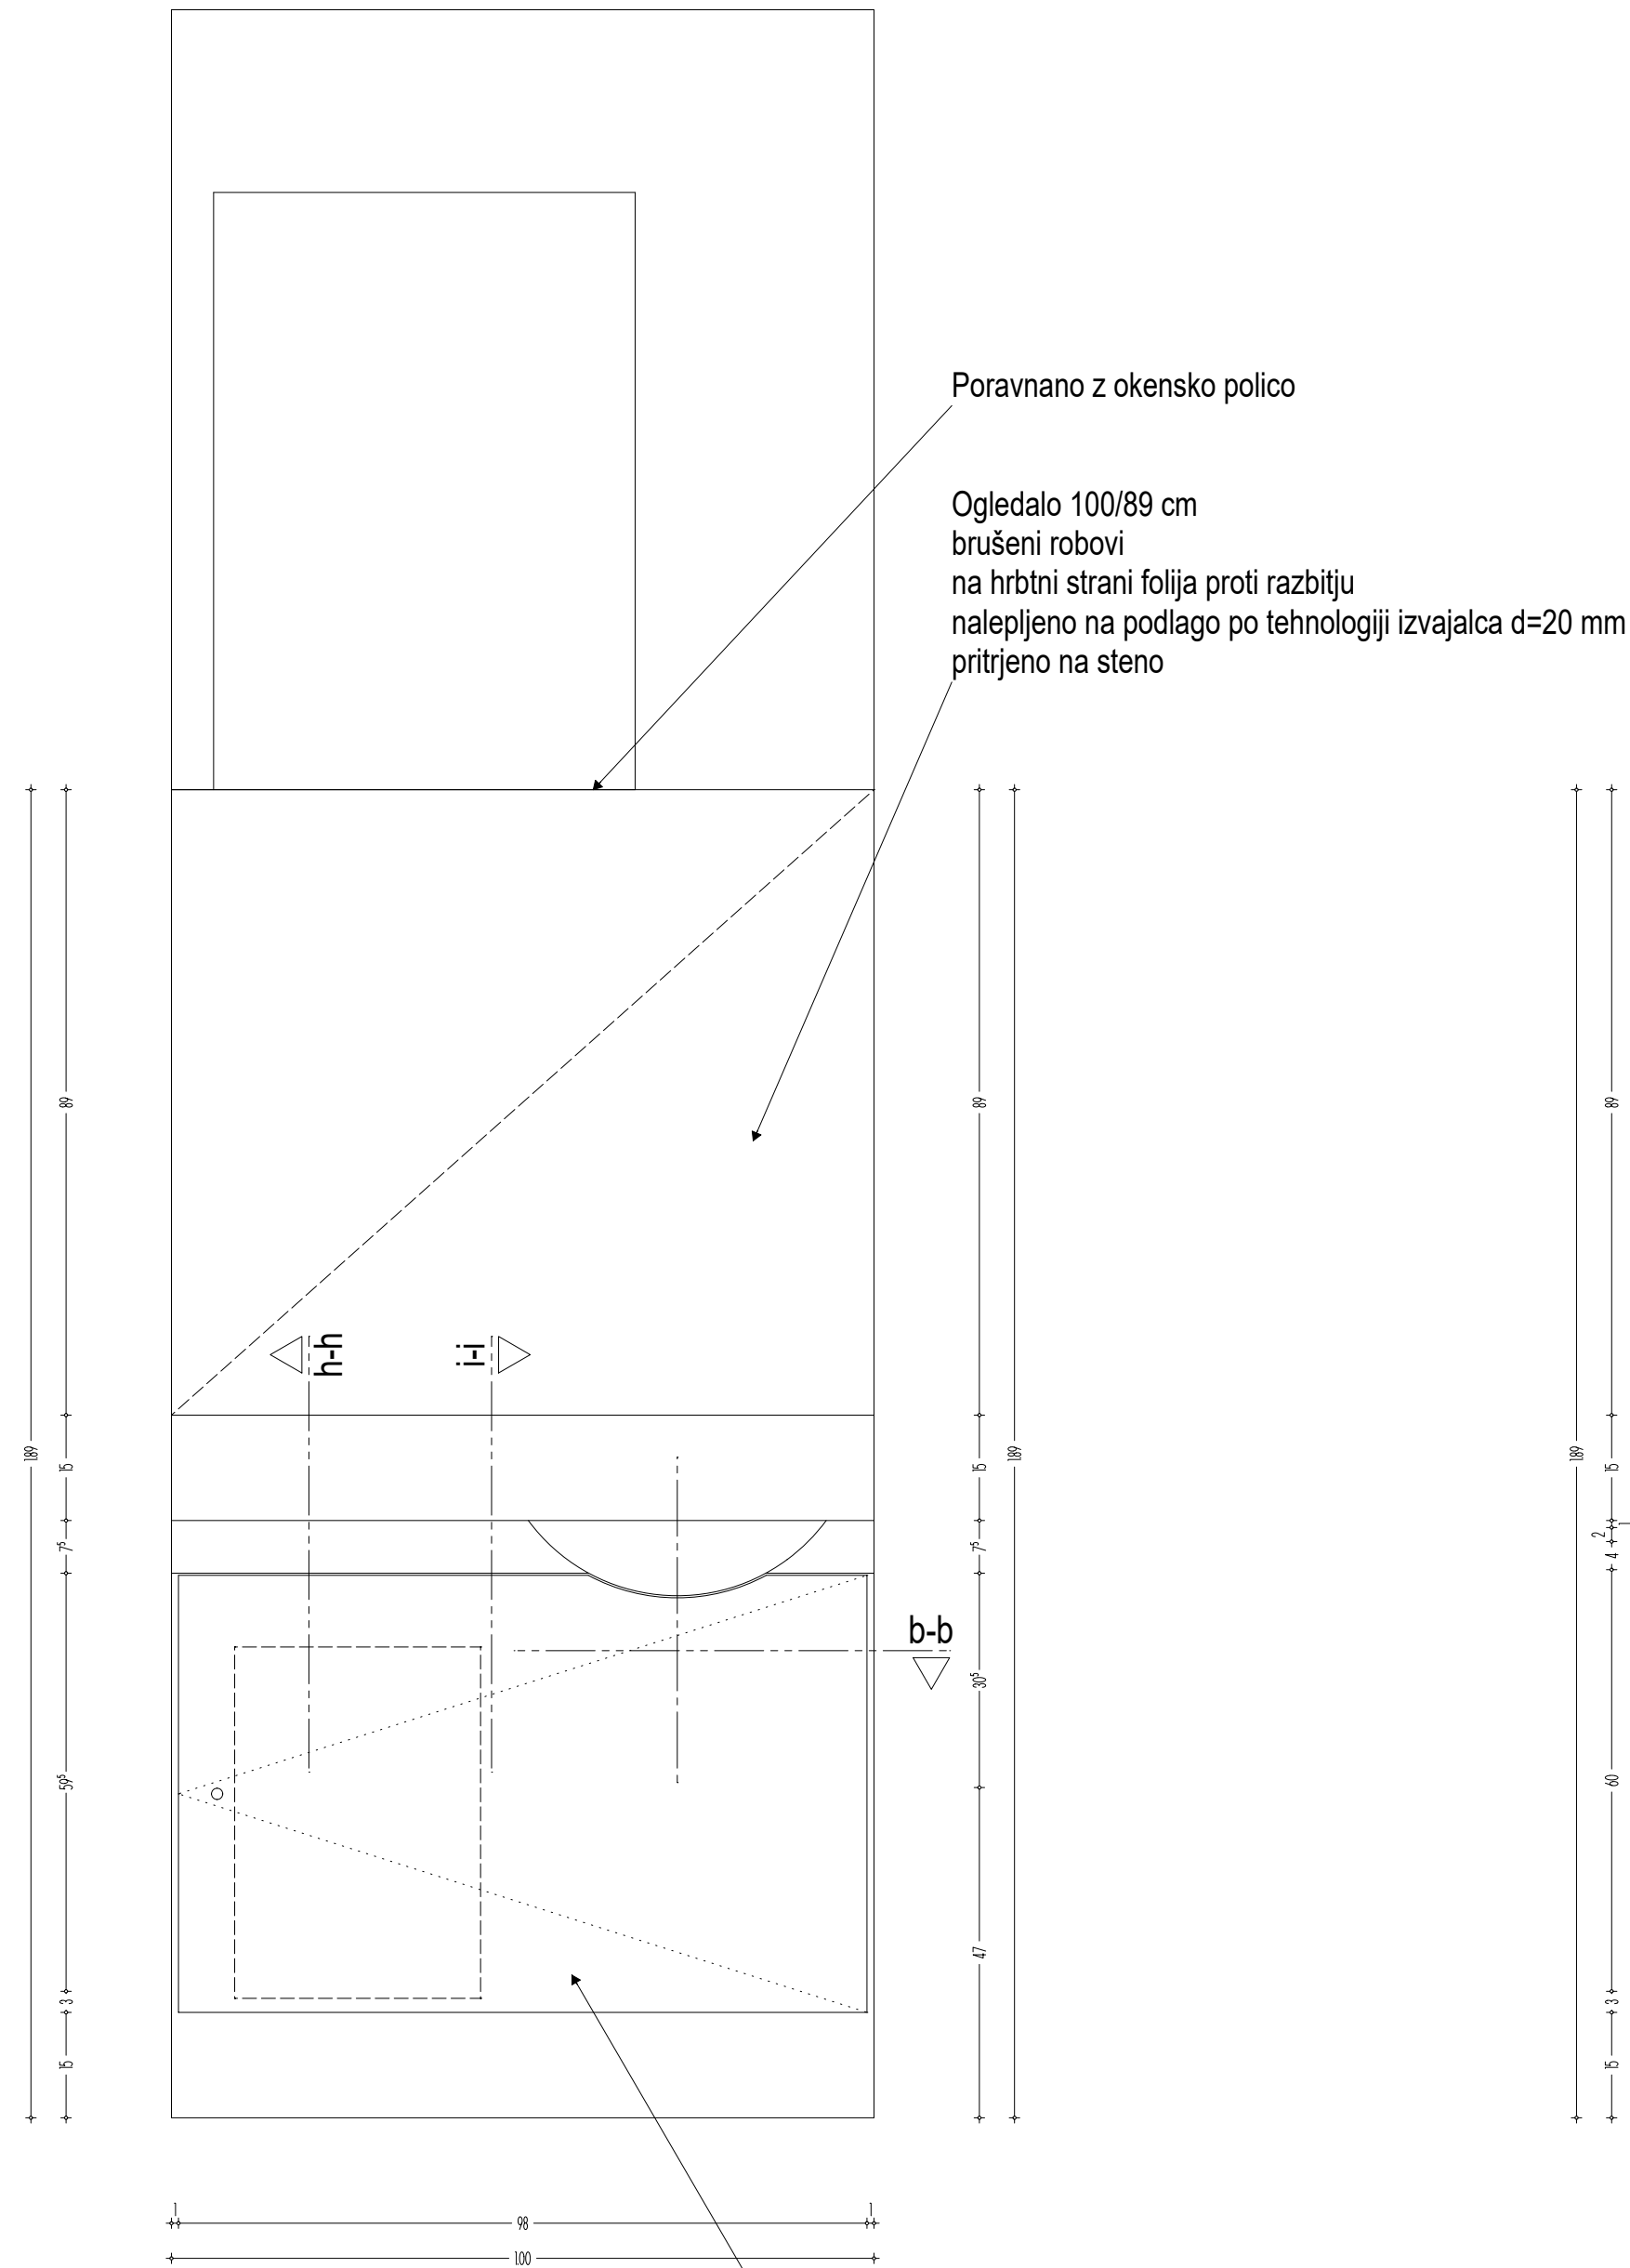


Prerez f-f M 1:10

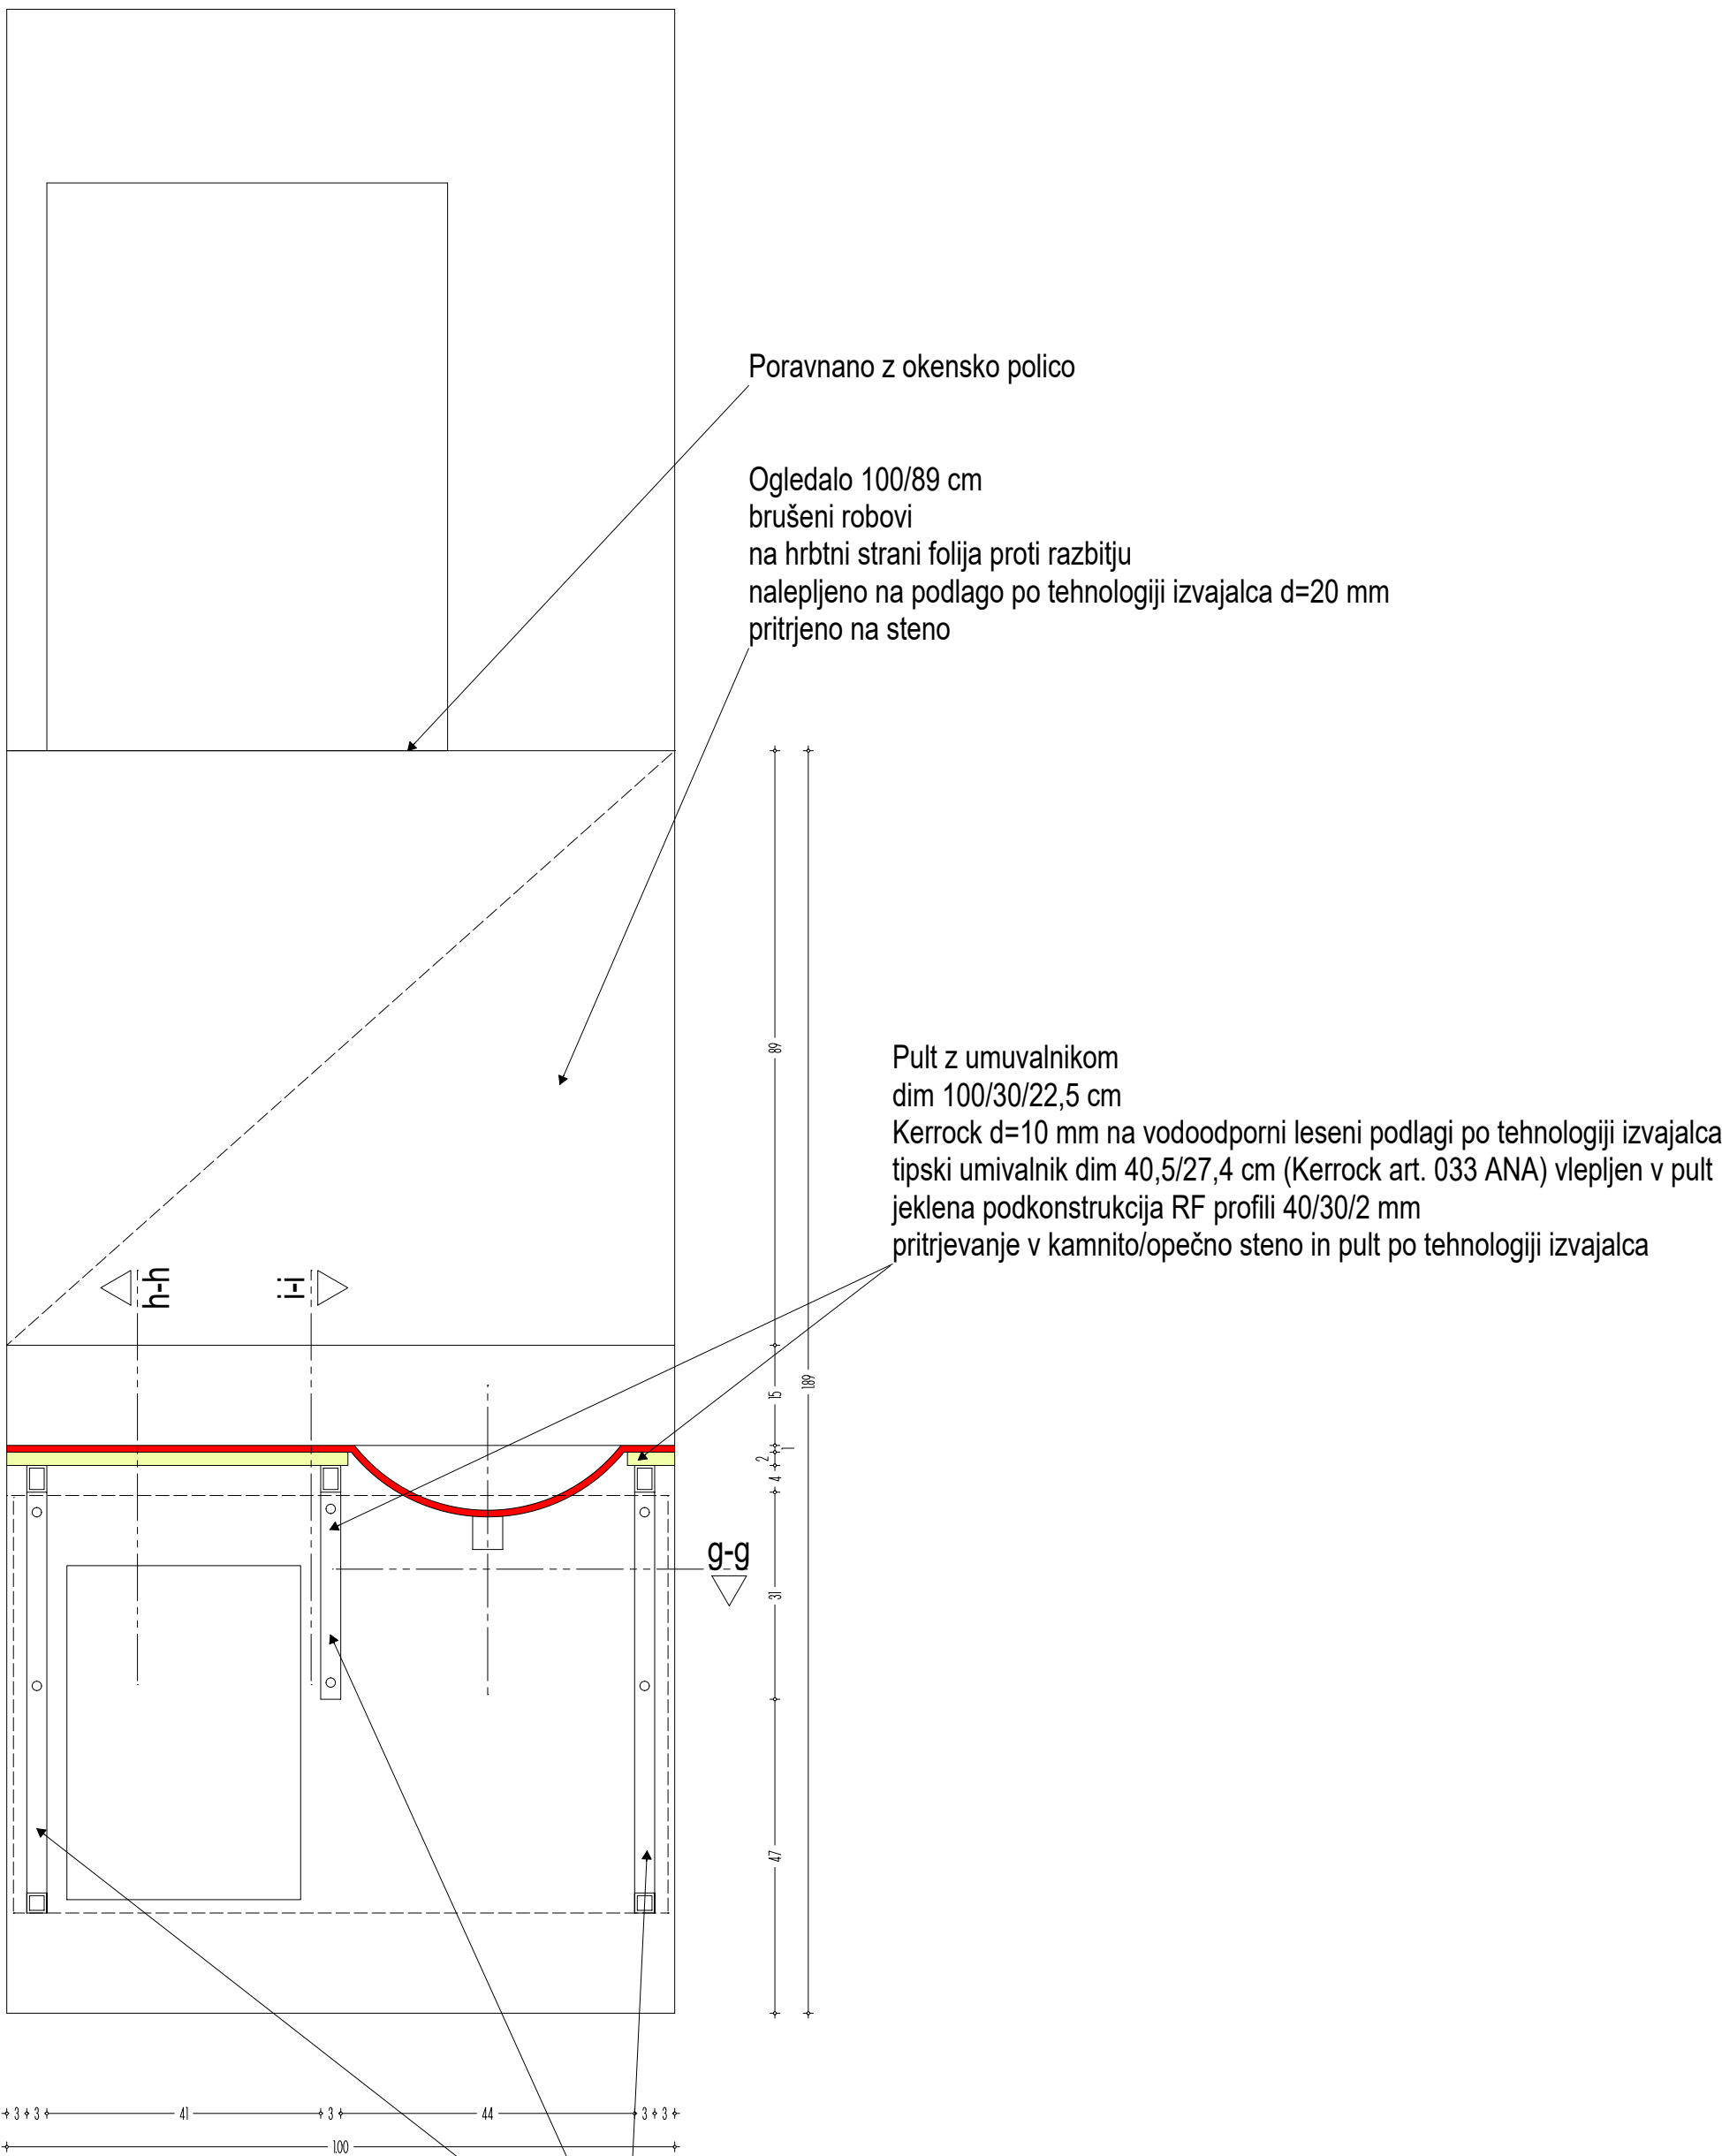


Prerez i-i M 1:10

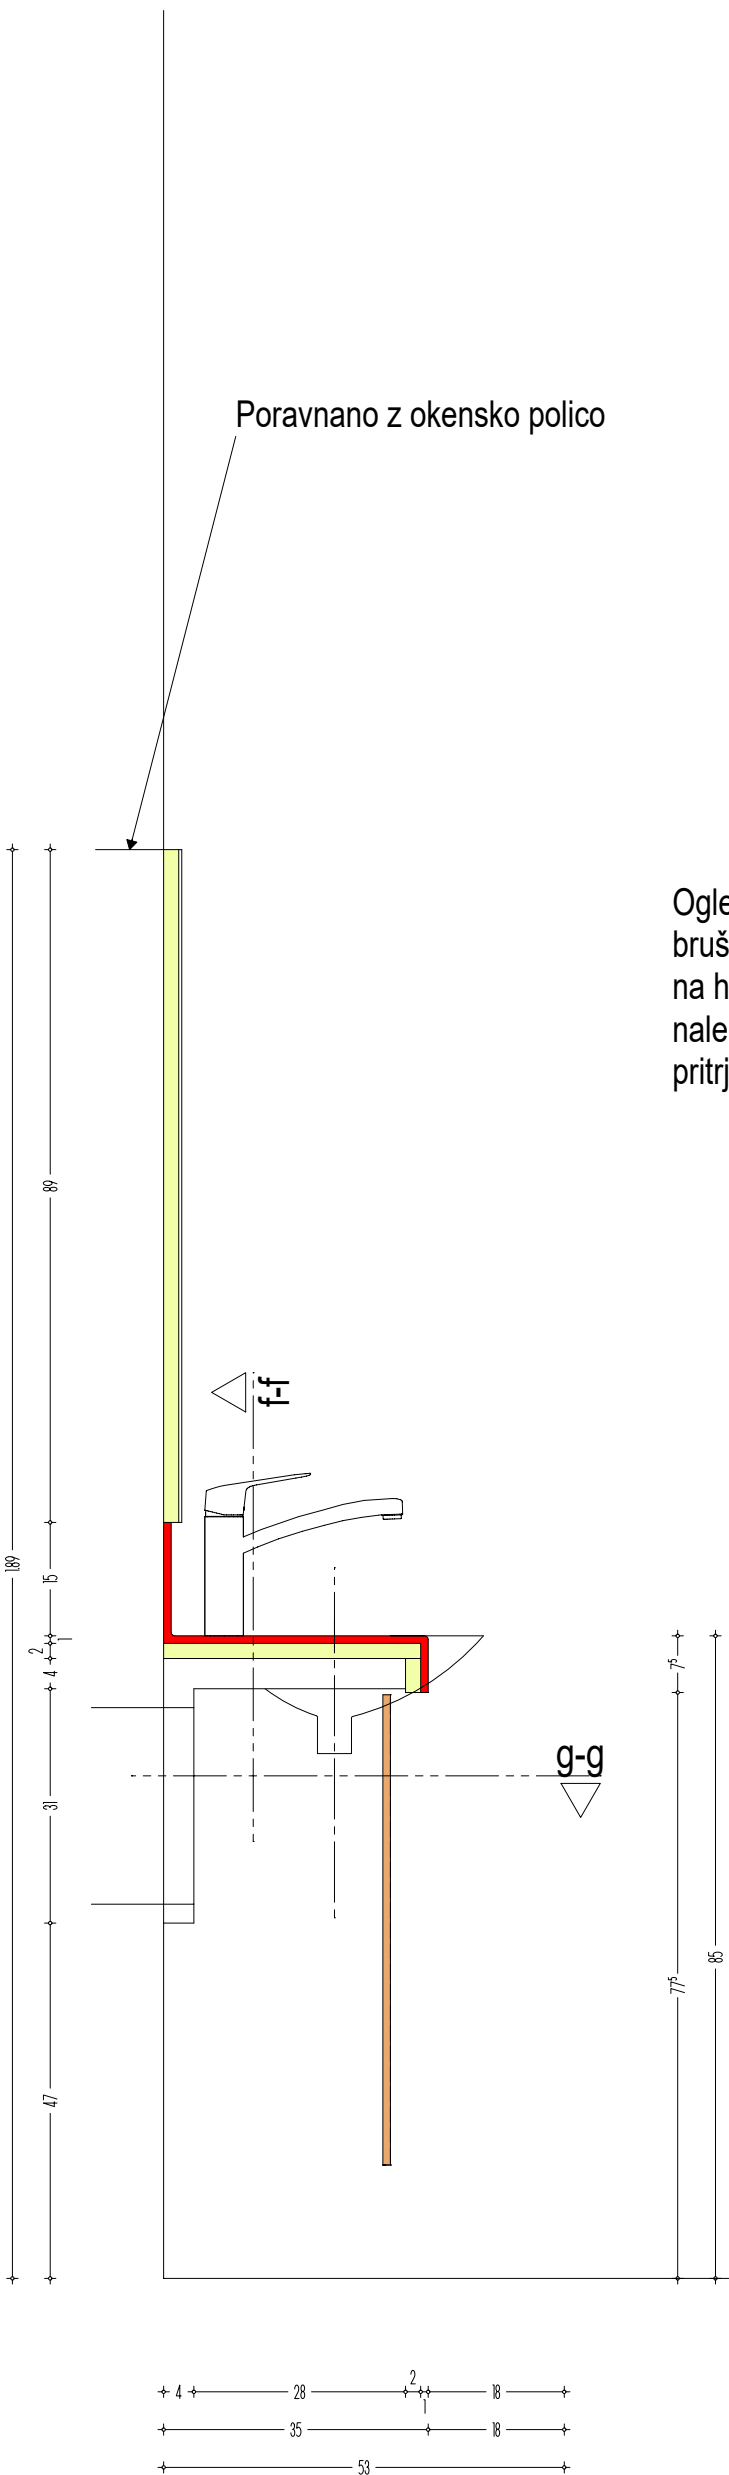


Prerez h-h M 1:10

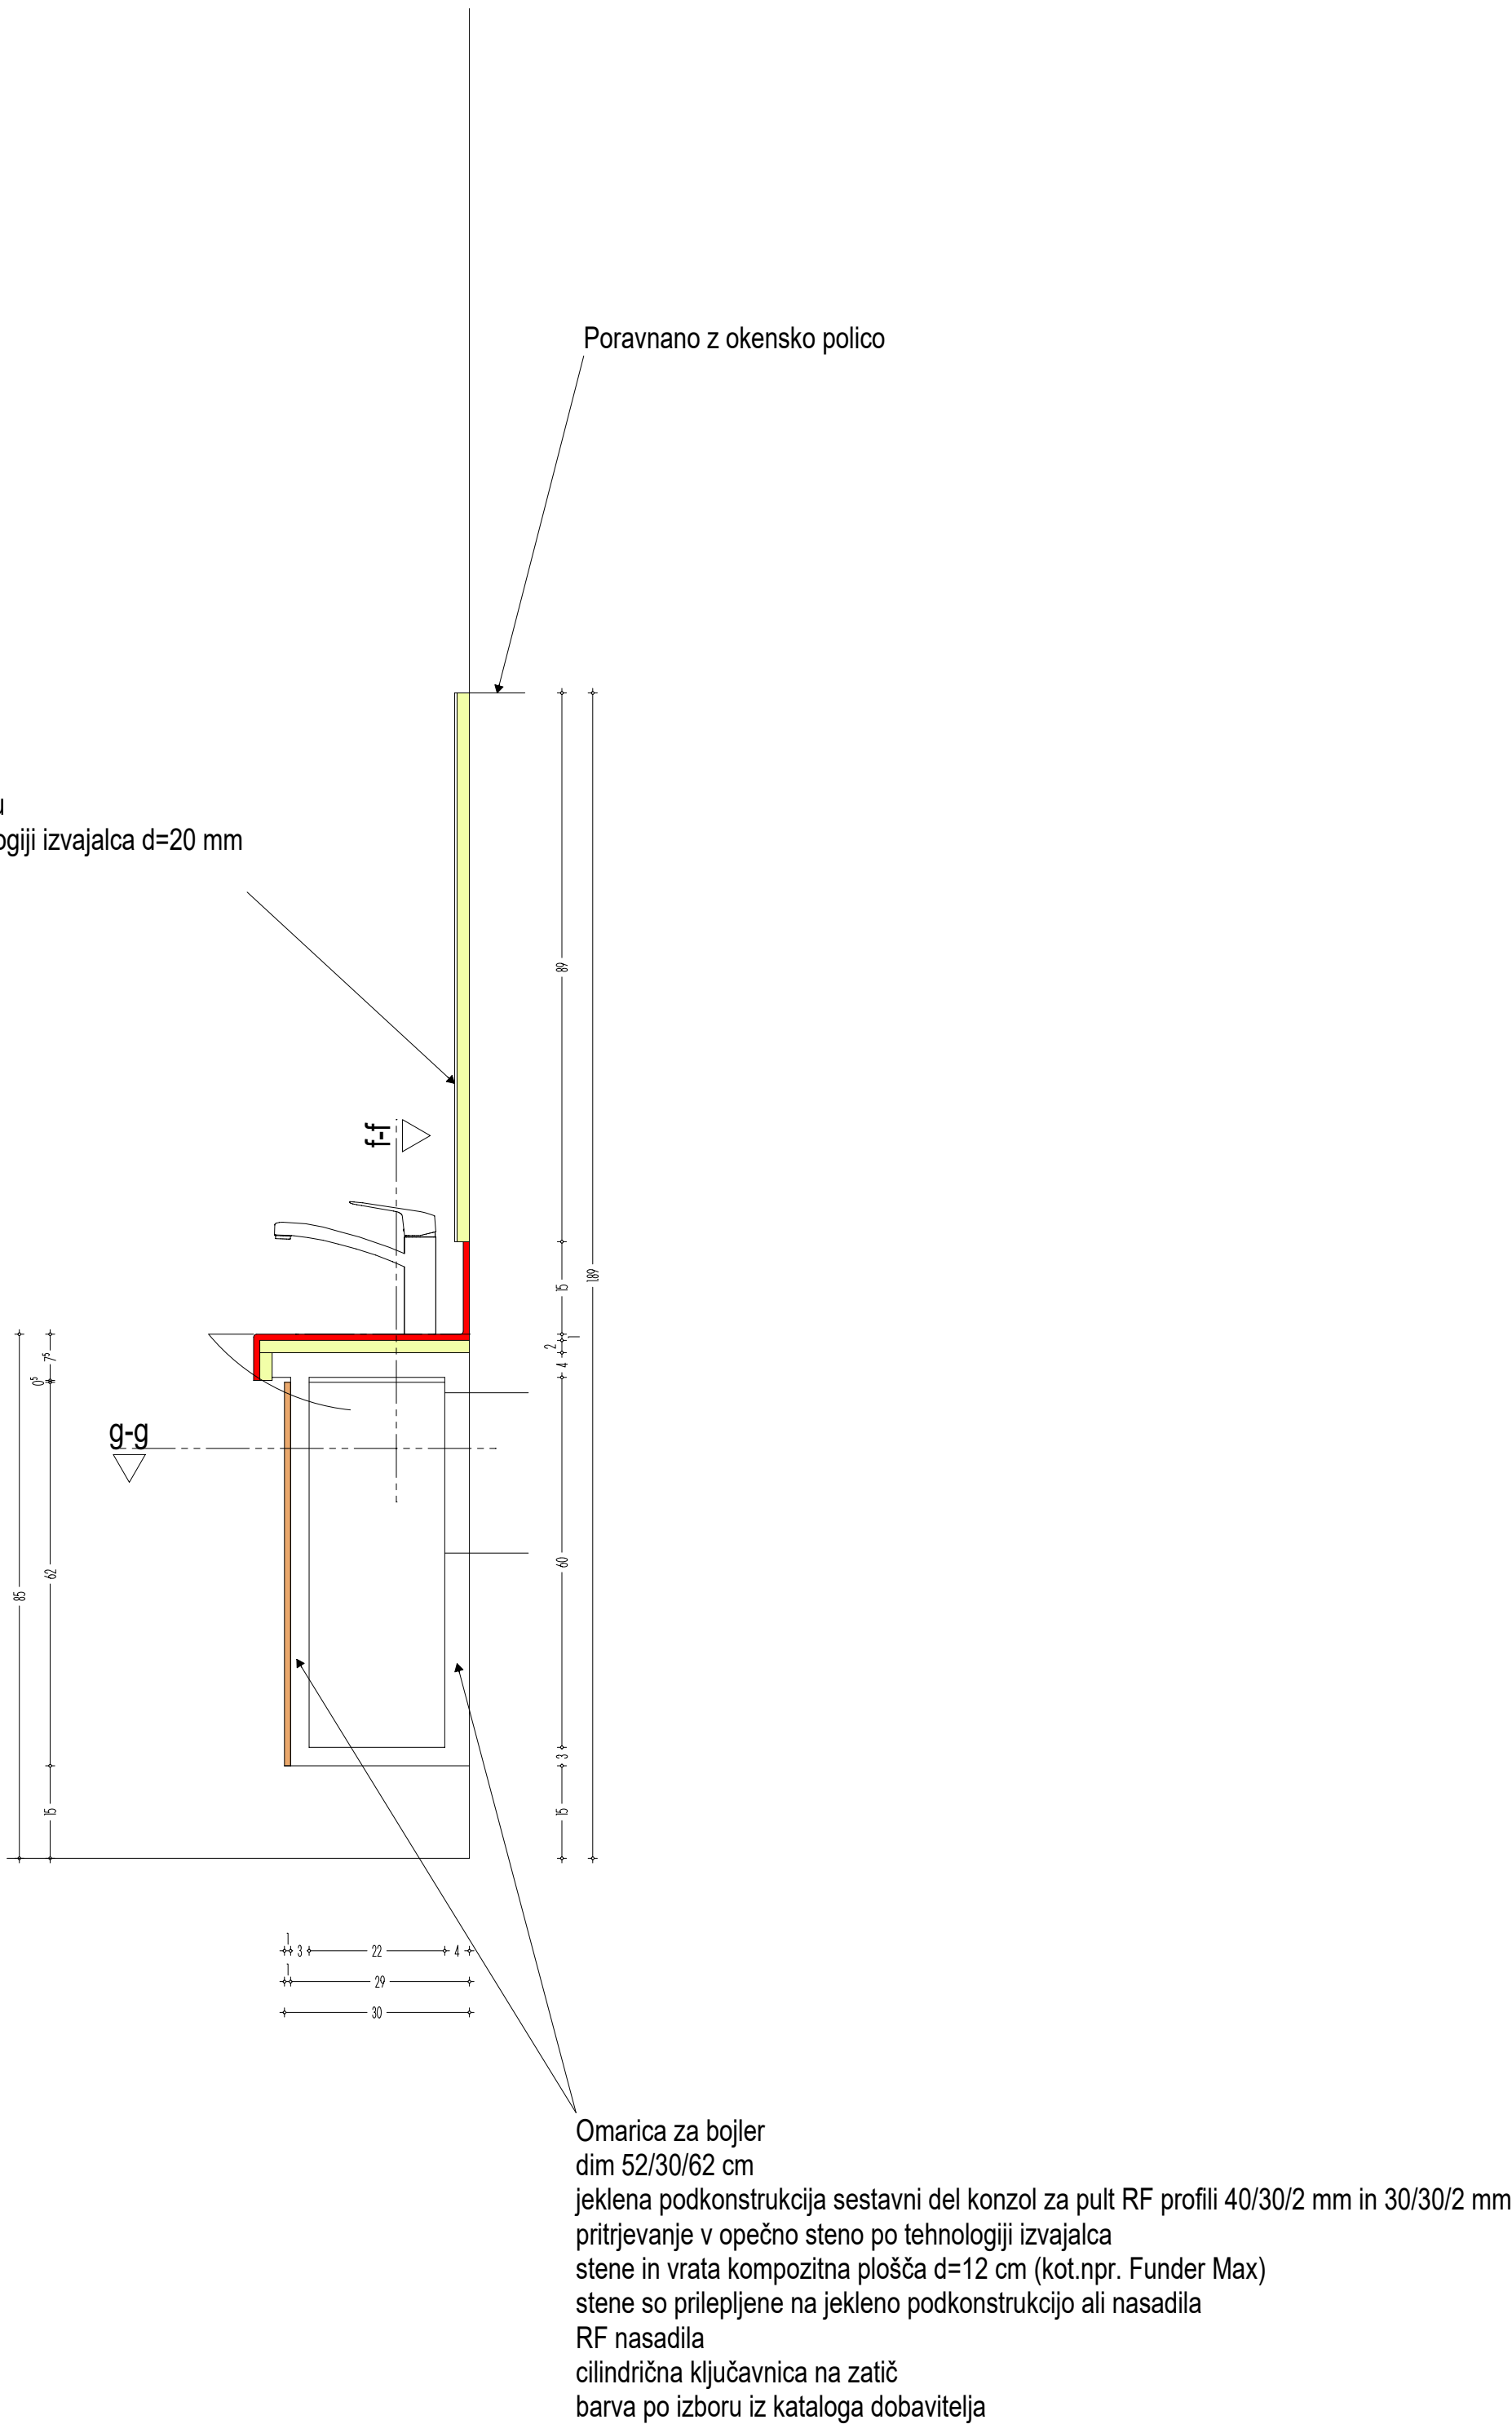


Tloris M 1:10

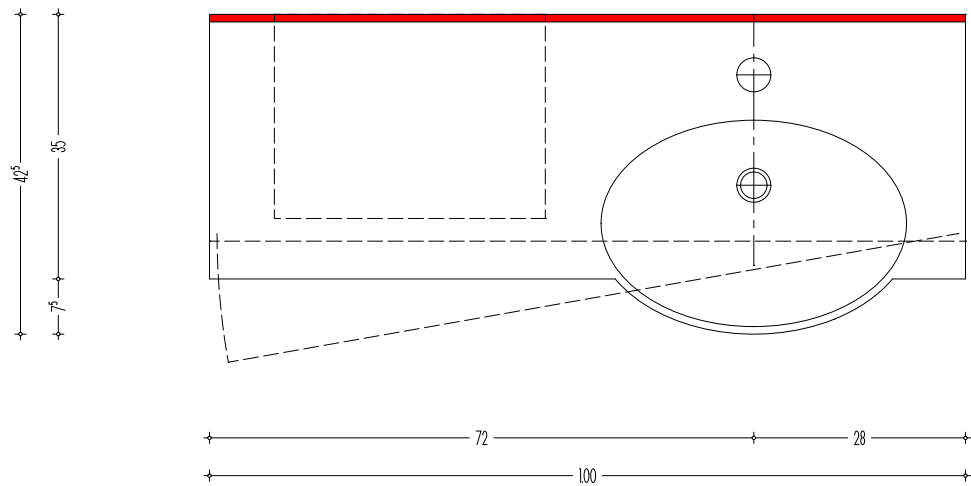

Prerez g-g M 1:10

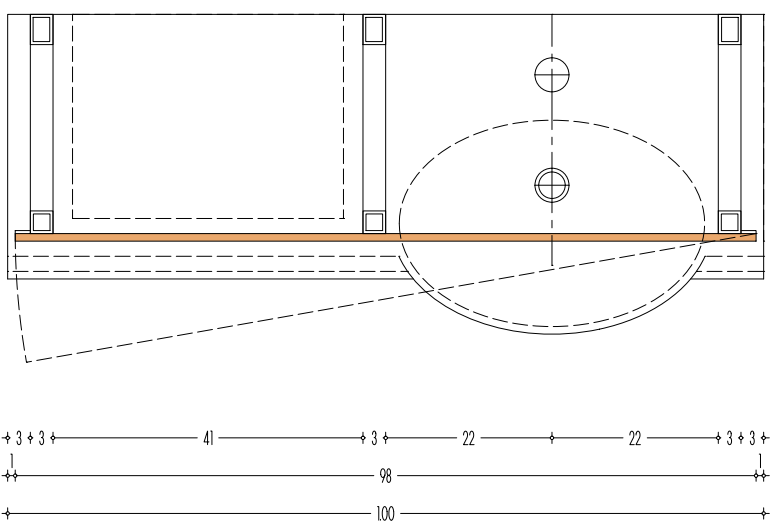


OPIS SPREMEMBE		VRSTA DOKUMENTACIJE:		DATUM	INDEX
STANJE:		7.12.20		ARHITEKTURA	
 NEMTSOEX		PZI			

OBJEKT:

Nekdanja Auerspergova železarna  
na Dvoru pri Žužemberku

P  
R  
E  
G  
L  
E  
D

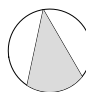

INVESTITOR	Ministrstvo za kulturo Mestnosta 10, Ljubljana	ODG. VOĐA	dr. ANDREJ GOLJAR, uida
NAČRTOVNIK	Ministrstvo za kulturo Mestnosta 10, Ljubljana	PROJEKTA	Id. št. pri ZAPS A-0477
PROJEKTANTSKA ORGANIZACIJA	ARHITEKTONIKA d.o.o.	ODGOVORNI PROJEKTANT	dr. ANDREJ GOLJAR, uida
LOKACIJA	Cesta v podbošči 11a, Lj.-Črnuče	PROJEKTANT	Id. št. pri ZAPS A-0477
OBJEKTA	parc. št. 2654/1-del, 2654/3, 2654/4, 2654/5, 2654/6 vse k.o. Dvor	KONTROLIRAL	

ARHITEKTURA		ŠT.PROJEKTA: 02/17	
VSEBINA NAČRTA:		MERILLO	DATUM
Pult z umivalniki PU02		1:10	november 2018
koto gotovih št. 0,00 m (+0,00 m = v. št. obstoječega faza v priležju = 81,00 mm)		ŠT. NAČRTA	
ARHITEKTONIKA		A 2 1	INDEX
Projektiranje, svetovanje in posredništvo			
Cesta v Podbošči 11a, 12531 Ljubljana, Črnuče			
tel./fax.: 01/542 67 47			