


Pult z umivalniki PU01 (leva in desna izvedba)


prostor T07

Pogled M 1:10

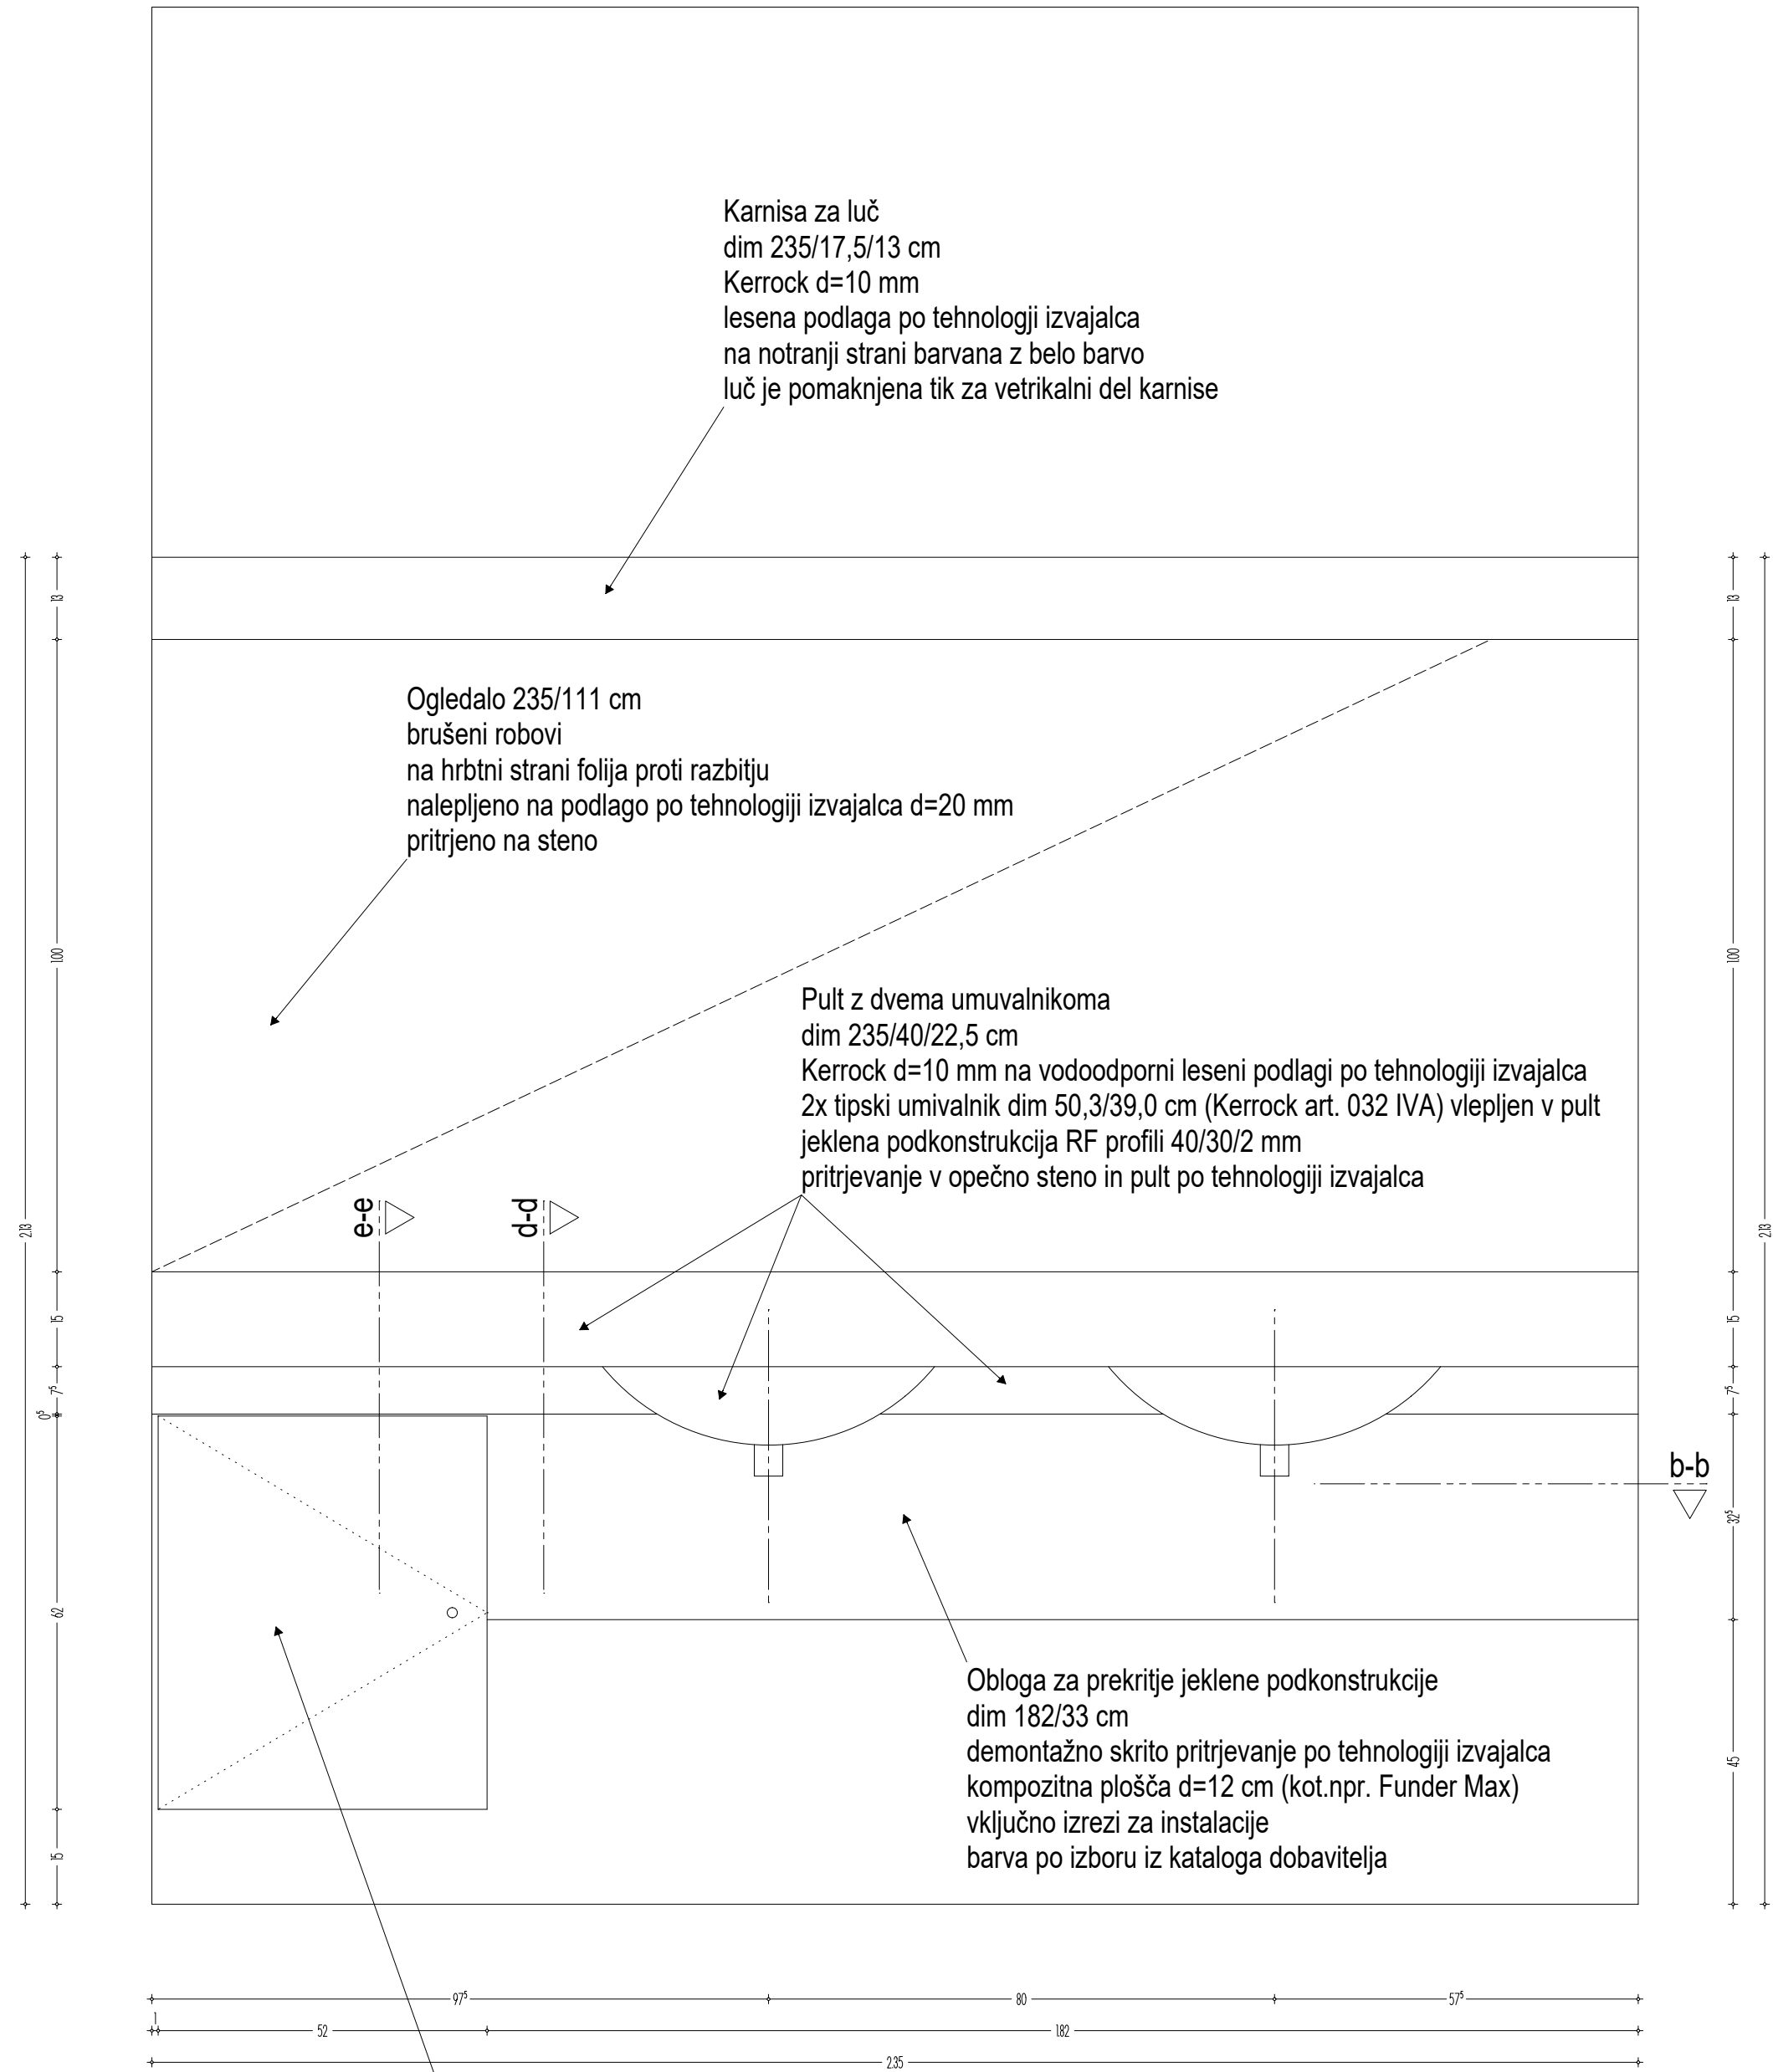


Omarica za bojler
dim 52/30/62 cm
jeklena podkonstrukcija sestavni del konzol za pult RF profili 40/30/2 mm in 30/30/2 mm
pritrdjevanje v opečno steno po tehnologiji izvajalca
stene in vrata kompozitna plošča d=12 cm (kot.npr. Funder Max)
stene so prilepljene na jekleno podkonstrukcijo ali nasadila
RF nasadila
cilindrična ključavnica na zatič
barva po izboru iz kataloga dobavitelja

Tloris M 1:10

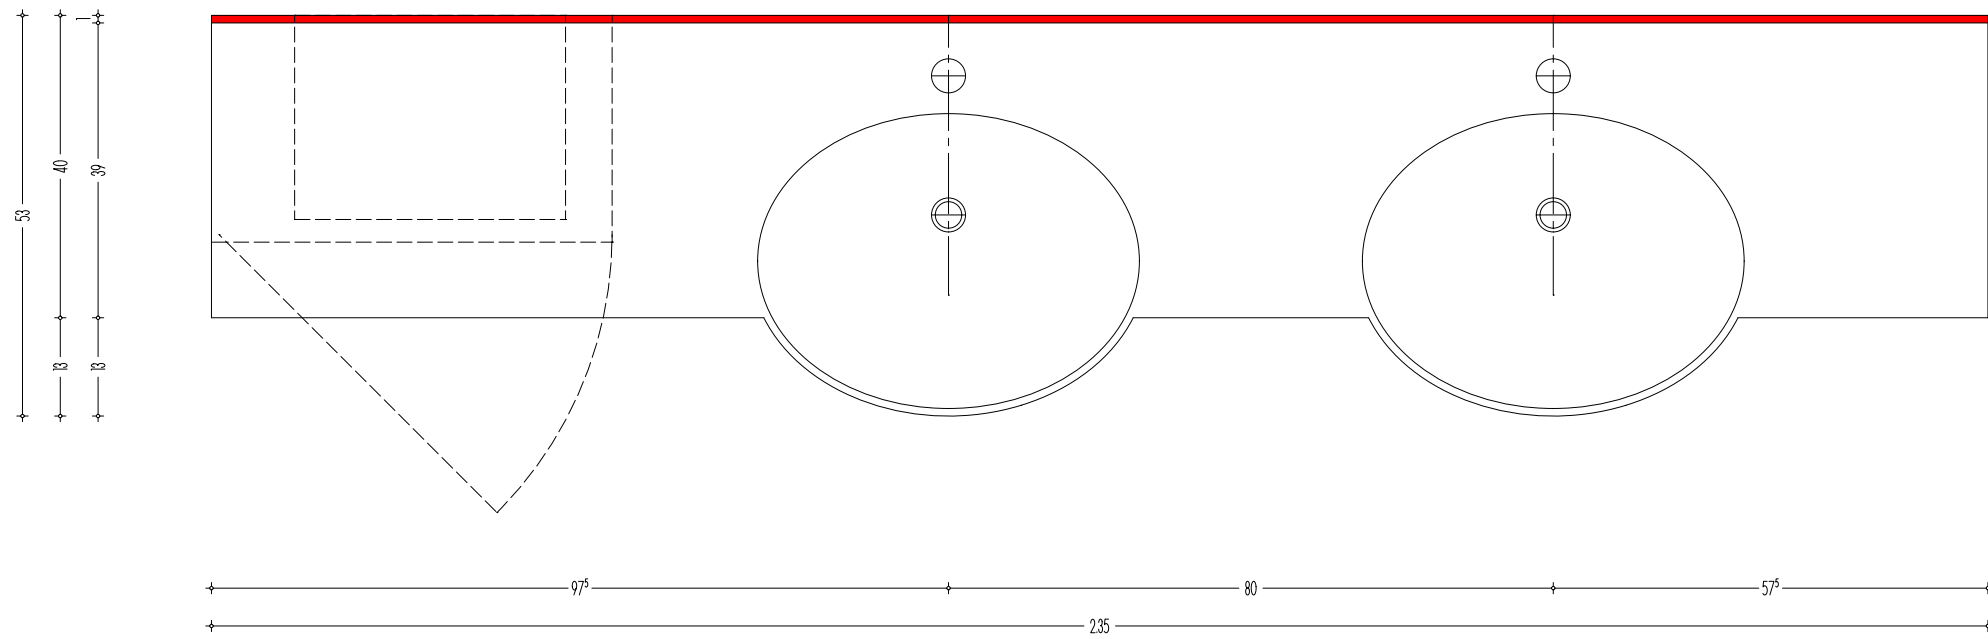


Prerez a-a M 1:10

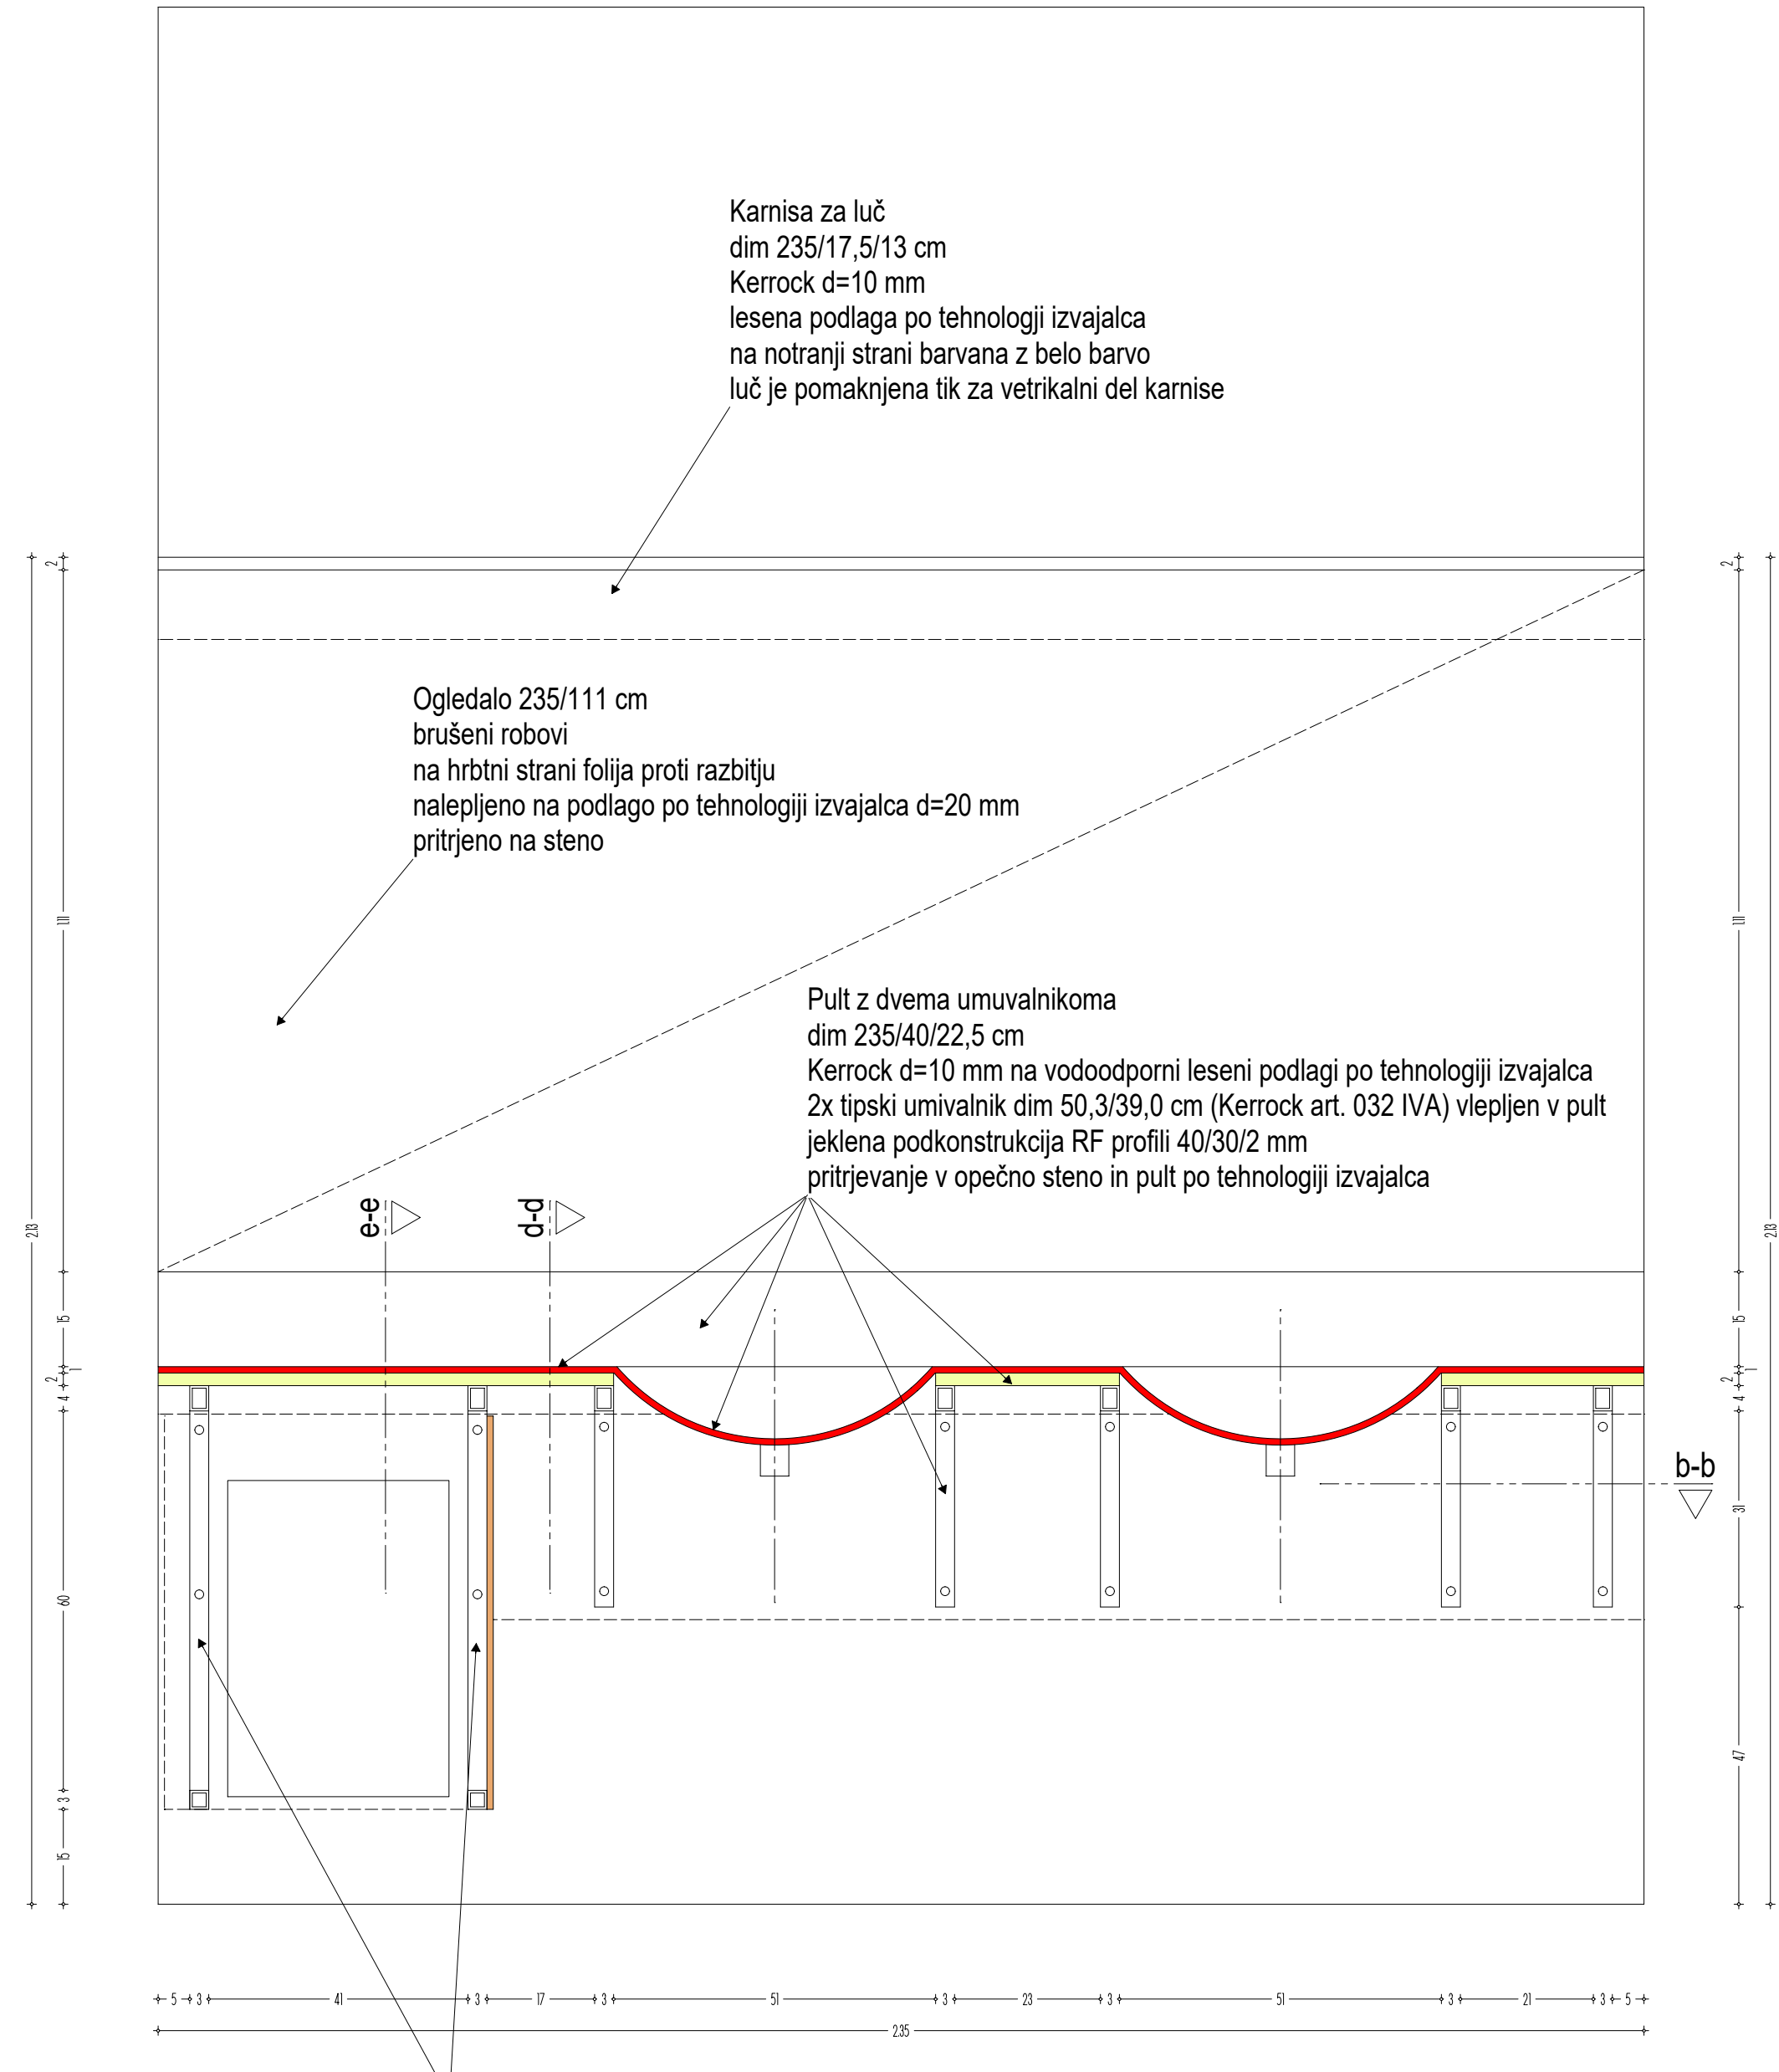


Omarica za bojler
dim 52/30/62 cm
jeklena podkonstrukcija sestavni del konzol za pult RF profili 40/30/2 mm in 30/30/2 mm
pritrdjevanje v opečno steno po tehnologiji izvajalca
stene in vrata kompozitna plošča d=12 cm (kot.npr. Funder Max)
stene so prilepljene na jekleno podkonstrukcijo ali nasadila
RF nasadila
cilindrična ključavnica na zatič
barva po izboru iz kataloga dobavitelja

Prerez b-b M 1:10

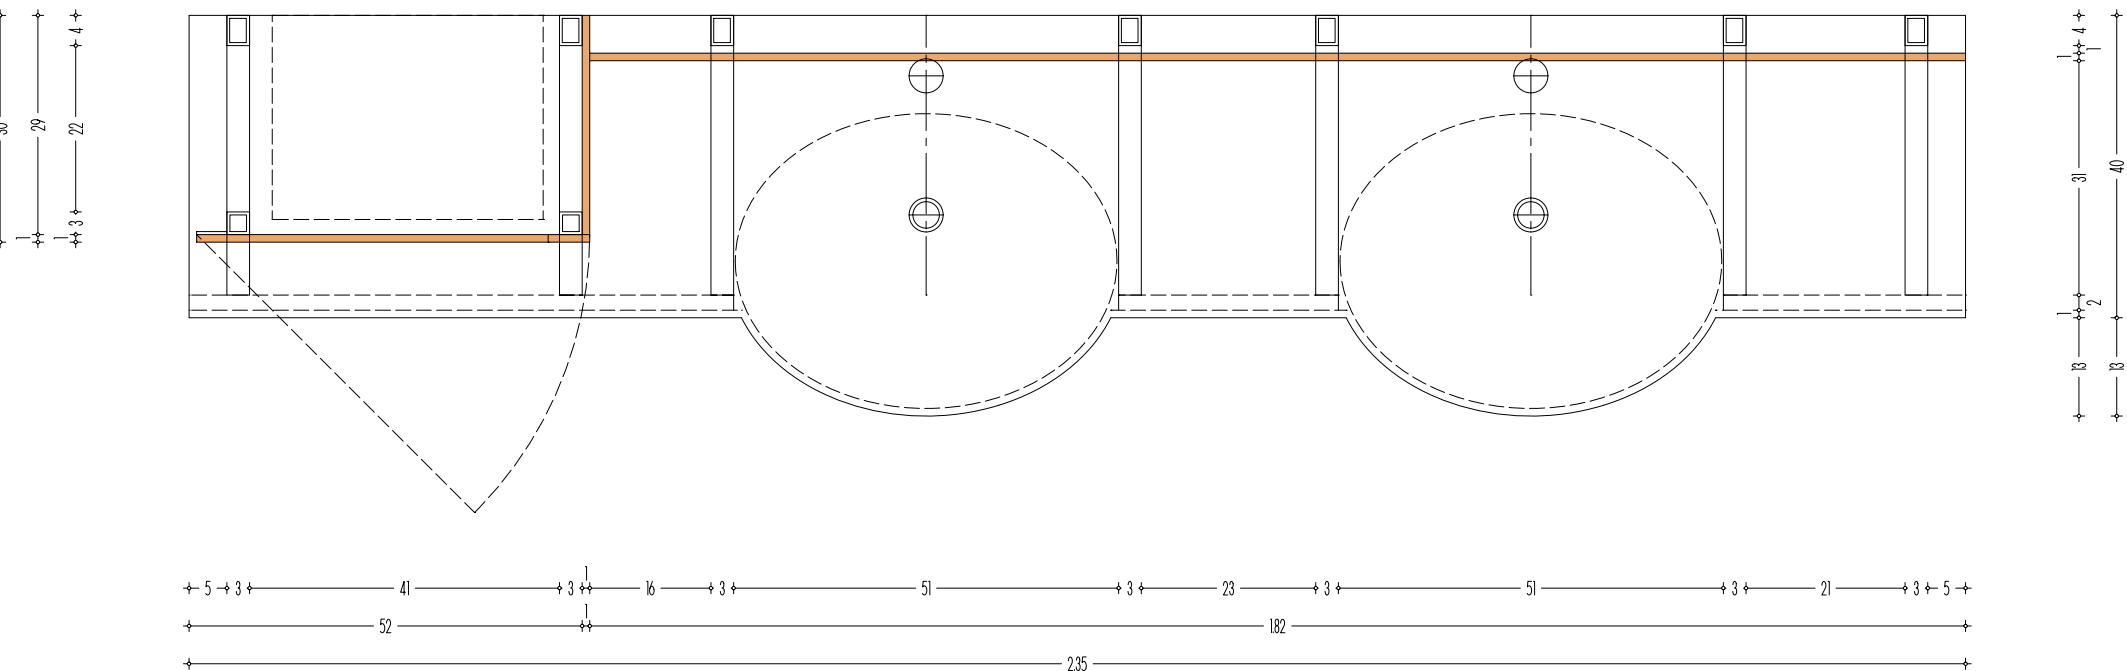


Prerez e-e M 1:10

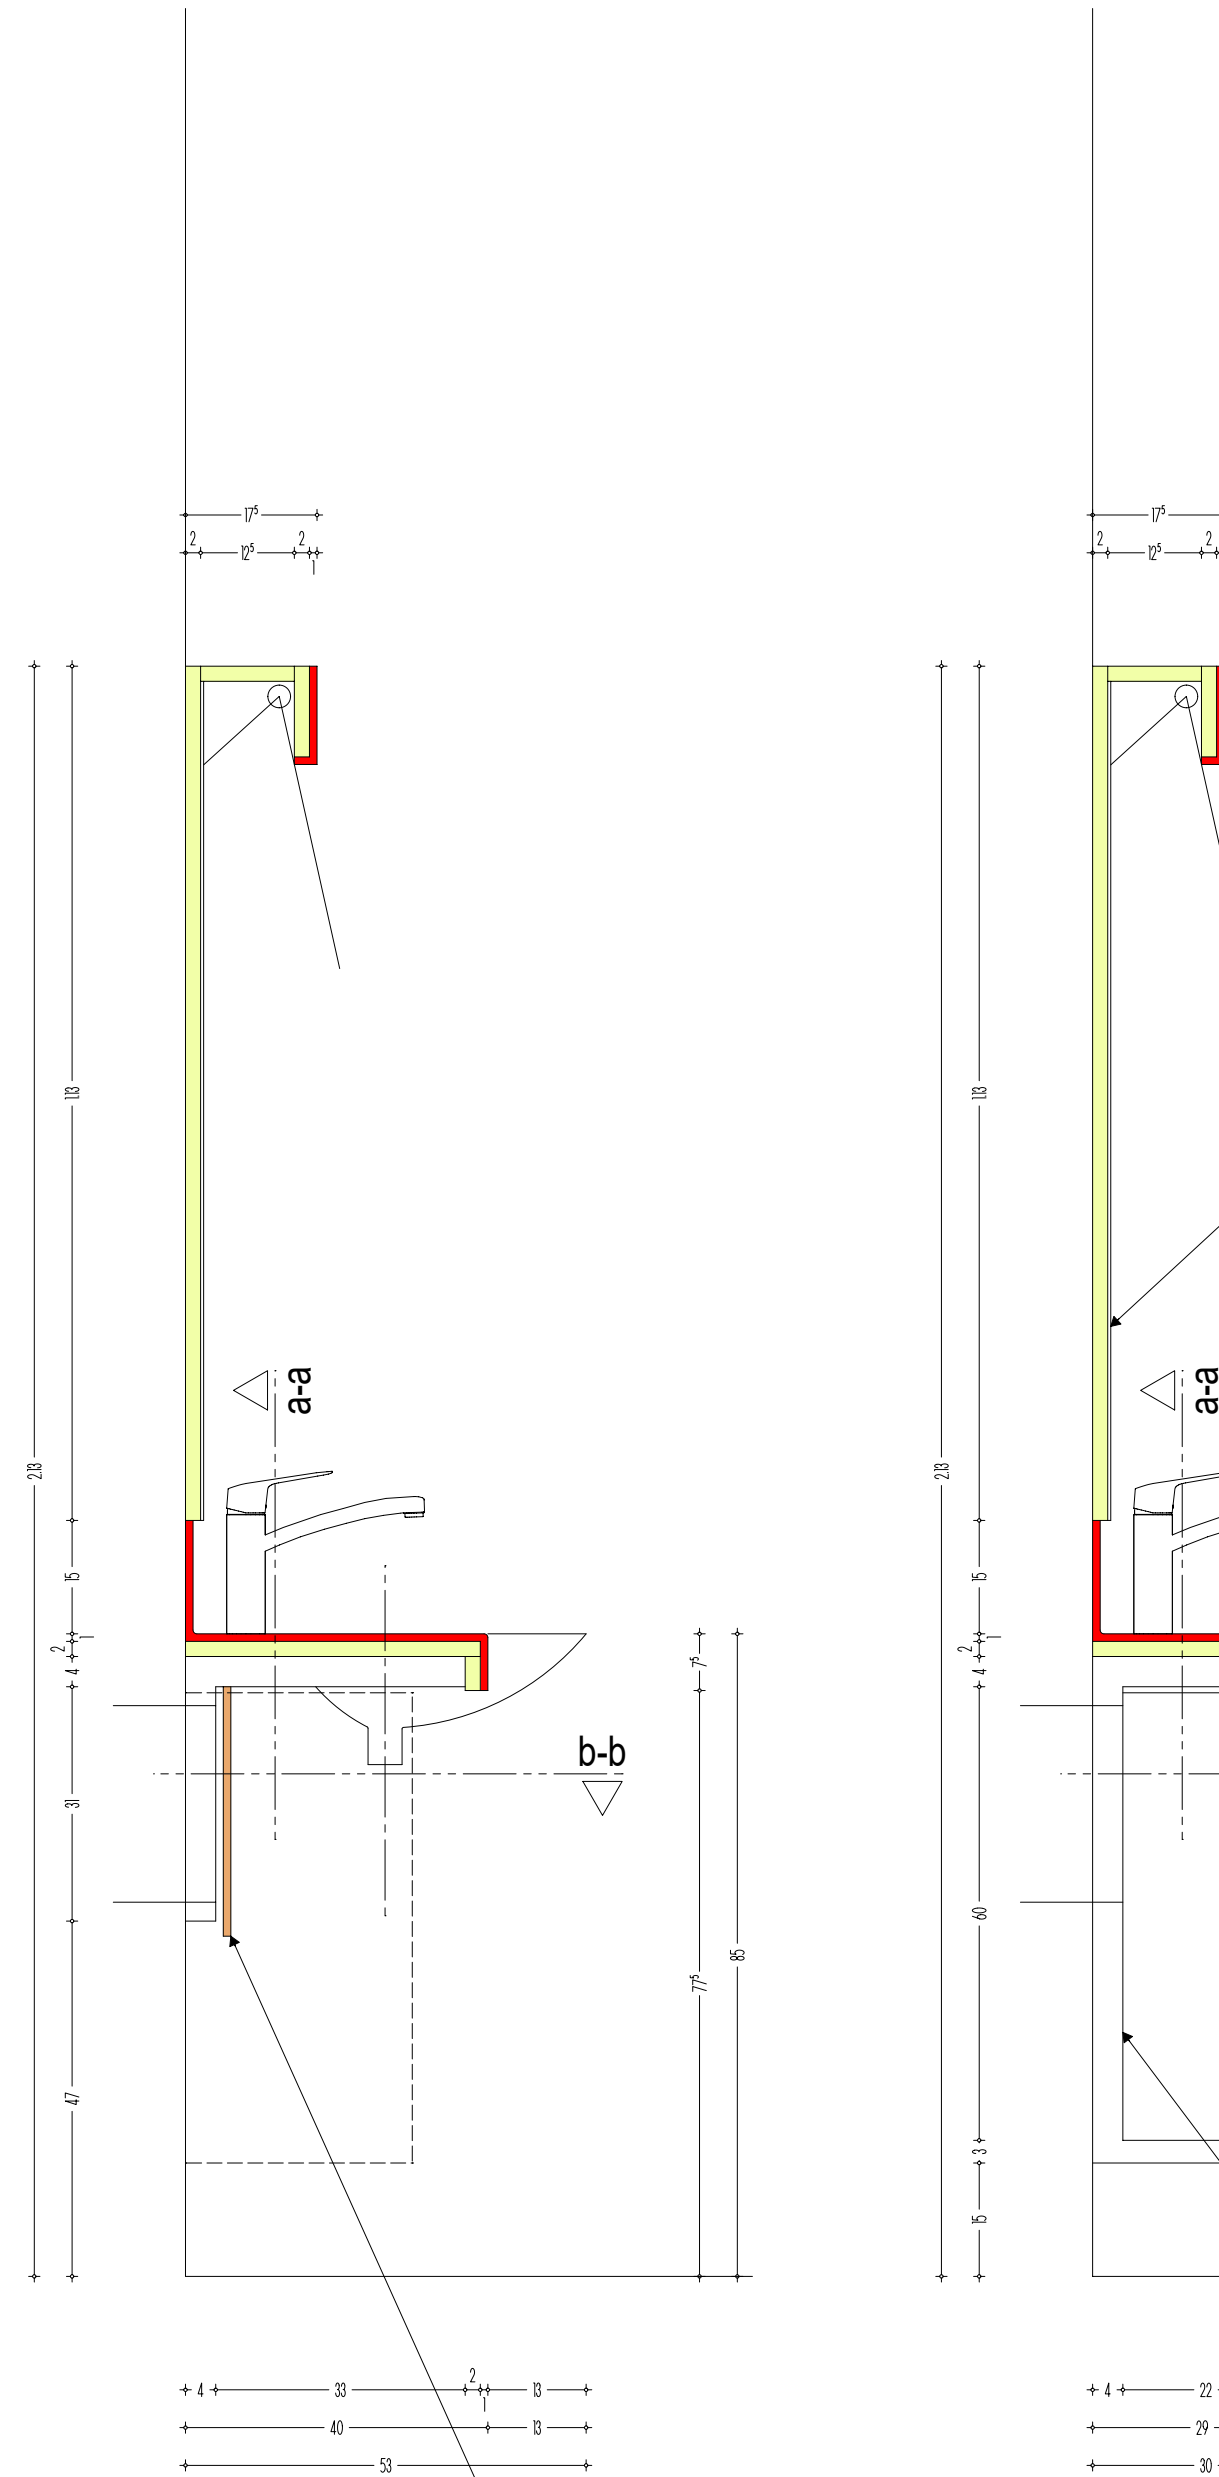

Obloga za prekritje jeklene podkonstrukcije
dim 182/33 cm
demontažno skrito pritrdjevanje po tehnologiji izvajalca
kompozitna plošča d=12 cm (kot.npr. Funder Max)
vključno izrezi za instalacije
barva po izboru iz kataloga dobavitelja

Prerez d-d M 1:10

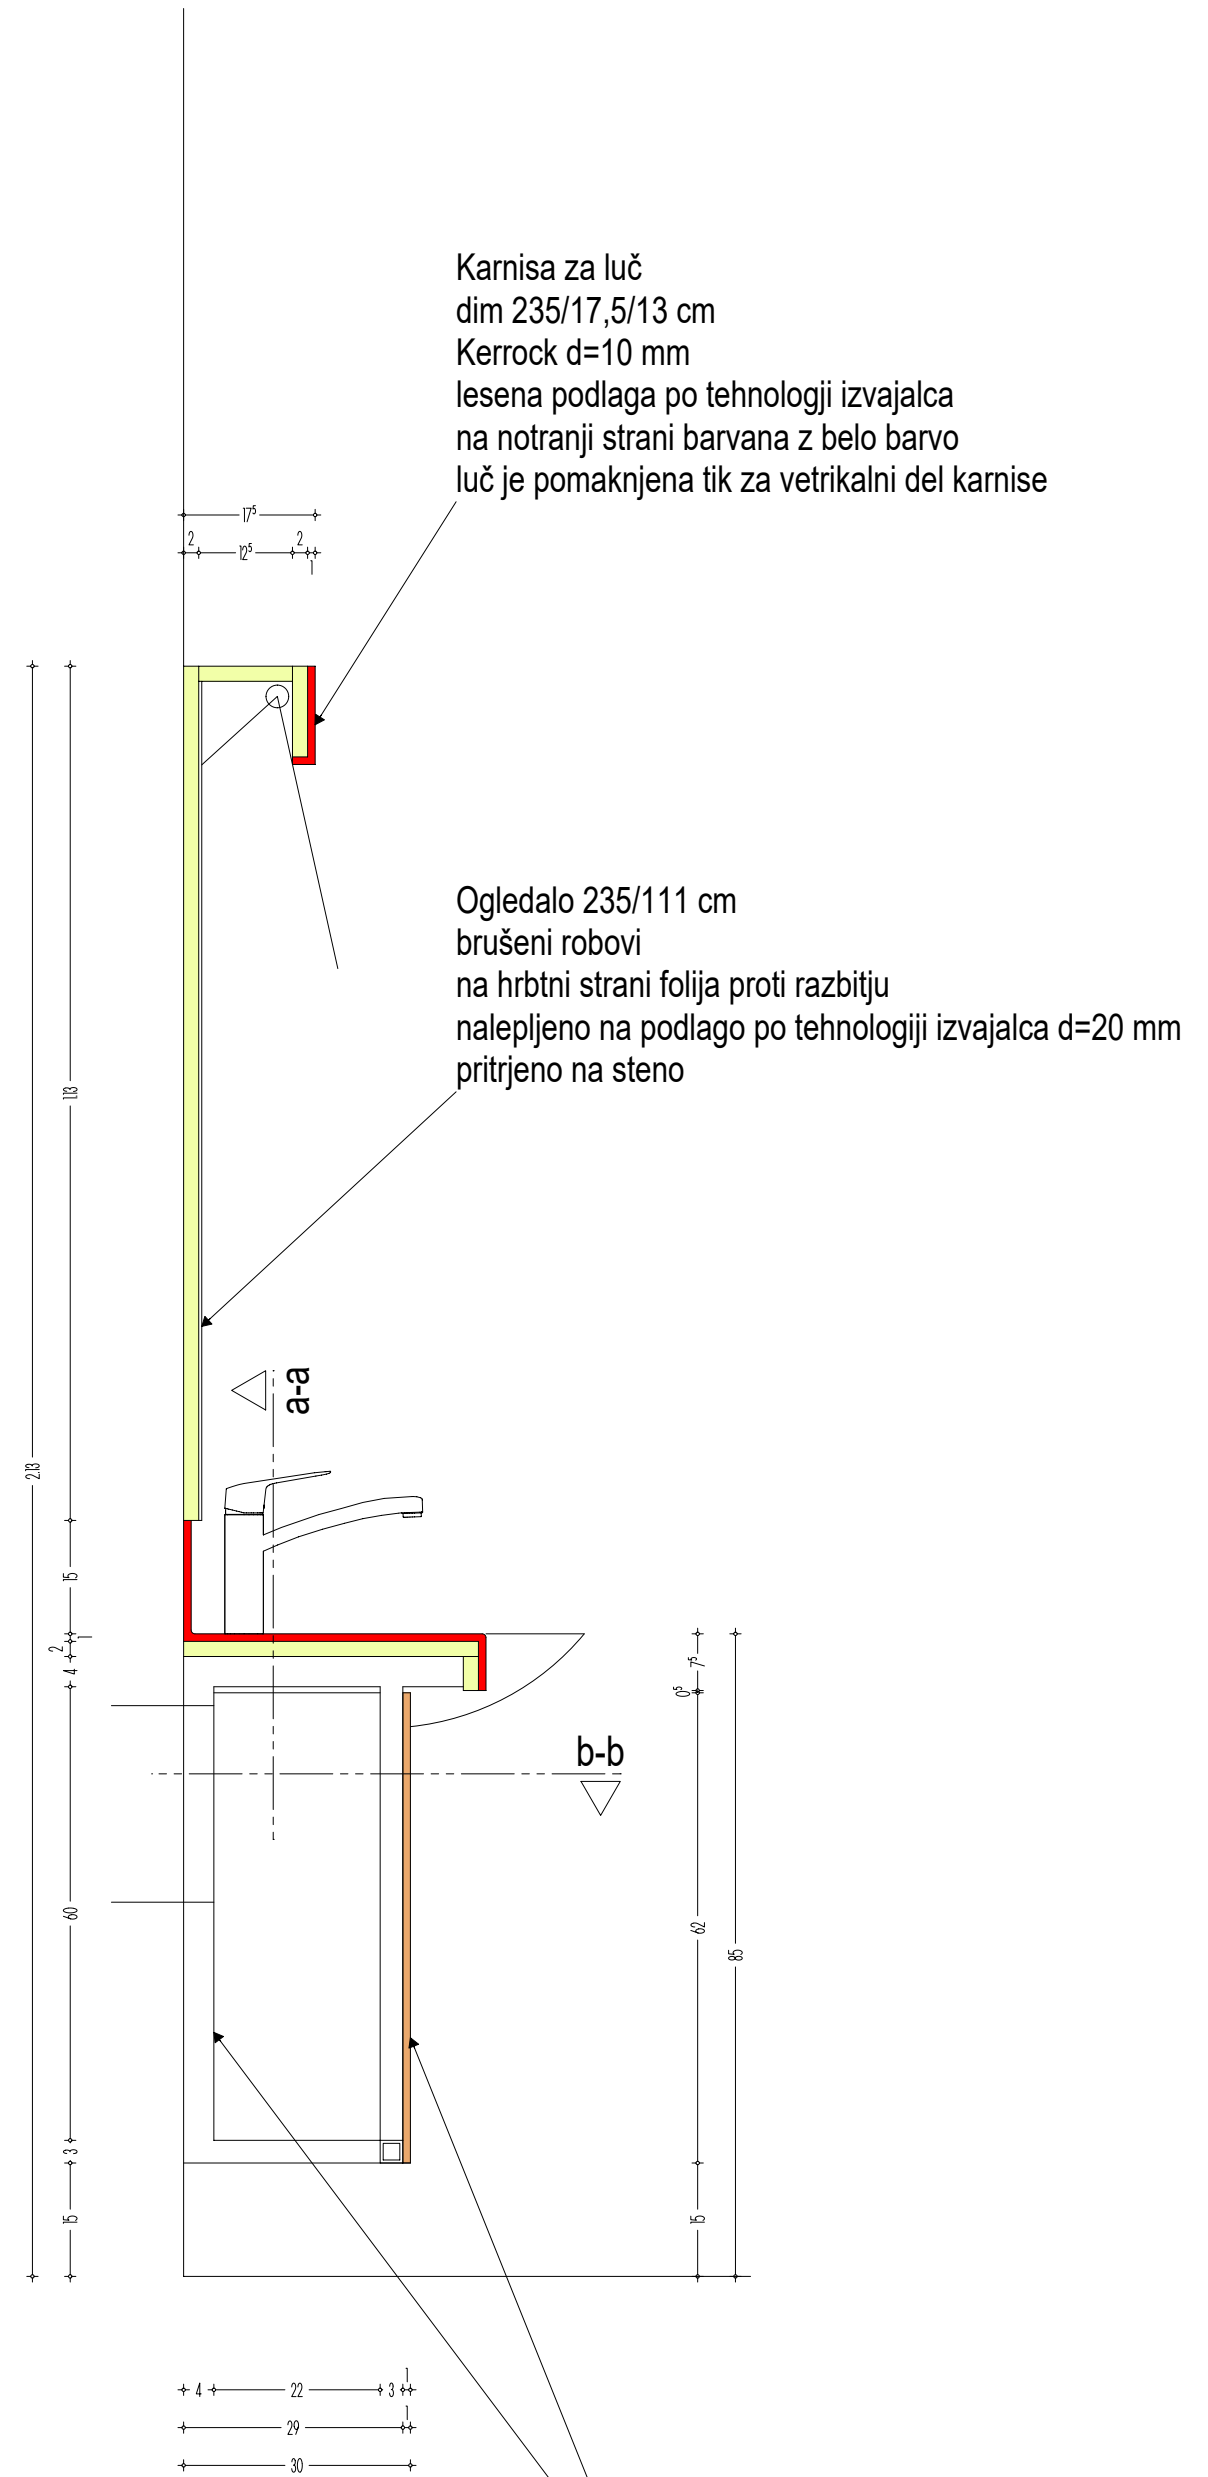

Omarica za bojler
dim 52/30/62 cm
jeklena podkonstrukcija sestavni del konzol za pult RF profili 40/30/2 mm in 30/30/2 mm
pritrdjevanje v opečno steno po tehnologiji izvajalca
stene in vrata kompozitna plošča d=12 cm (kot.npr. Funder Max)
stene so prilepljene na jekleno podkonstrukcijo ali nasadila
RF nasadila
cilindrična ključavnica na zatič
barva po izboru iz kataloga dobavitelja

--	--	