
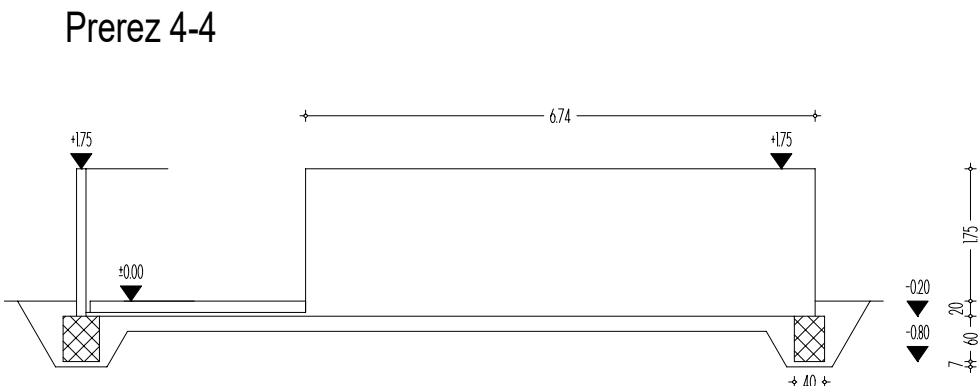
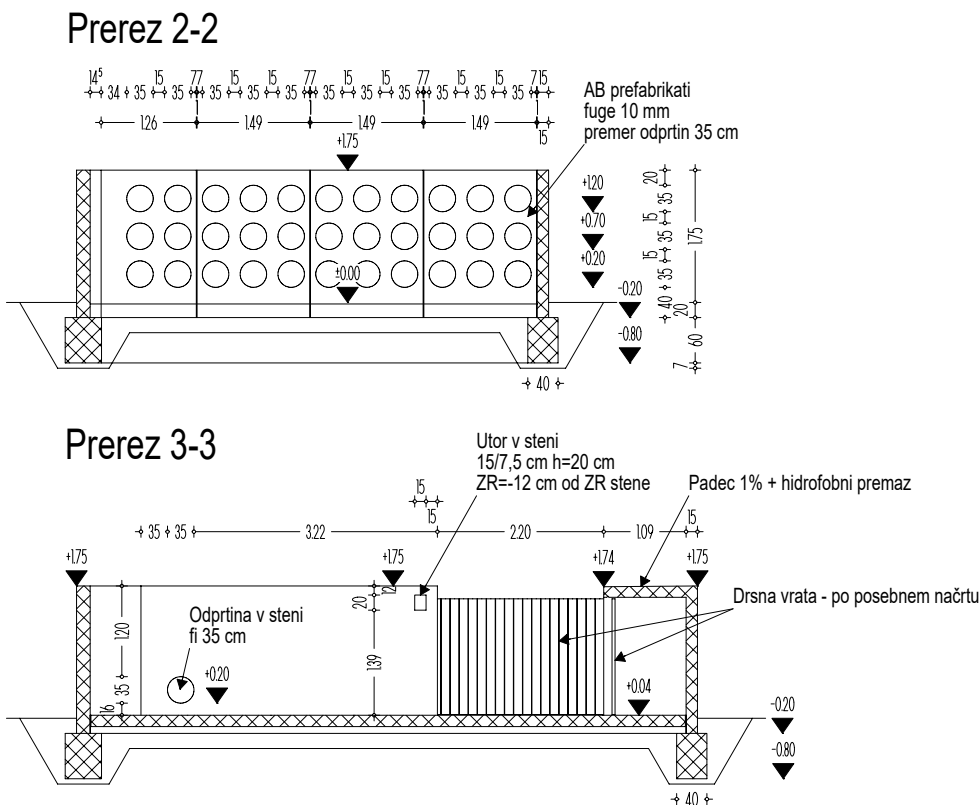



Šifra prostora	Namembnost prostora	Finalni tlak	Talna površina
BT06	Prostor za smeti	Brušeni beton	25.83 m ²
BT06a	Toplotne črpalke	Pesek	12.89 m ²
POVRŠINA SKUPAJ:			38.72 m ²

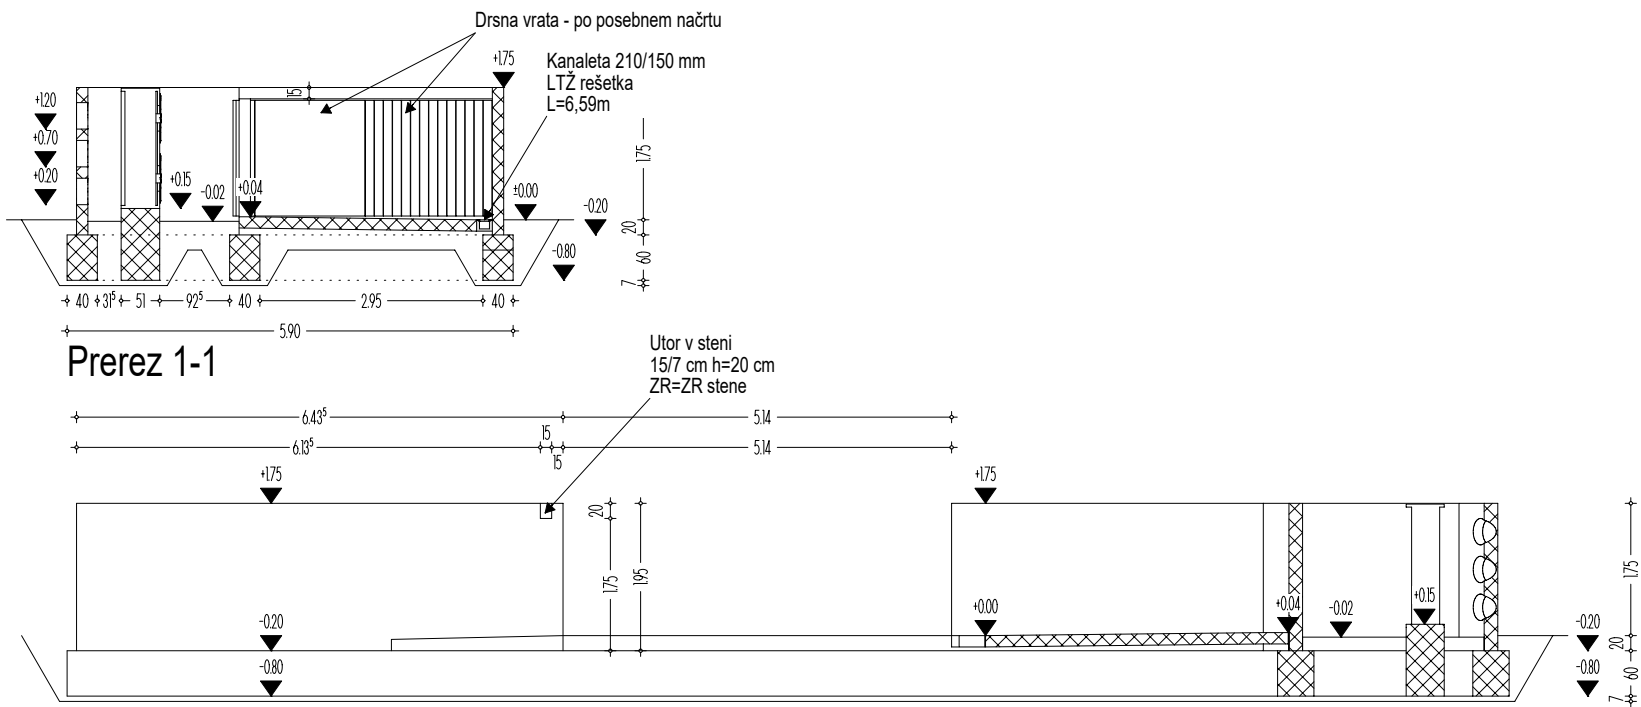

OPIS SPREMEMBE		DATUM	INDEX
 NEMETSCHKE	STANJE: 7.12.20	VRSTA DOKUMENTACIJE: ARHITEKTURA	
		PZI	

OBJEKT:

Nekdanja Auerspergova železarna
na Dvoru pri Žužemberku

P
R
E
G
L
E
D

INVESTITOR	Ministrstvo za kulturo	ODG. VODJA	dr. ANDREJ GOLJAR, udia.
	Maistrova 10, Ljubljana		Id. št. pri ZAPS A -0477
NAROČNIK	Ministrstvo za kulturo	ODGOVORNI	dr. ANDREJ GOLJAR, udia.
	Maistrova 10, Ljubljana		Id. št. pri ZAPS A -0477
PROJEKTANTSKA ORGANIZACIJA	ARHITEKTONIKA d.o.o.	PROJEKTANT	
LOKACIJA	Cesta v podboršt 11a, Lj.-Črnuče		
OBJEKTA	parc. št. 2654/1-del, 2654/3, 2654/4,	KONTROLIRAL	
	2654/5, 2654/6 vse k.o. Dvor		

ARHITEKTURA		ŠT.PROJEKTA: 02/17	
VSEBINA NAČRTA:		MEROLO 1:100	DATUM november 2017
Zunanja ureditev - prostor za smeti			
kota gotovih tal: 0,00 m (+0,00 m = vk. obstoječega tlaka v prilžitju = 181,10 mm)		ŠT. NAČRTA	
 ARHITEKTONIKA Projektiranje, svetovanje in posredništvo		A 2 3 PROJEKT ŠTEVILKA INDEX	
		Cesta v Podboršt 11a 1231 Ljubljana Črnuče tel./fax. 01/542 57 47	