



TRAJBERK NOVO - PREREZ 05 Tr
M 1:100

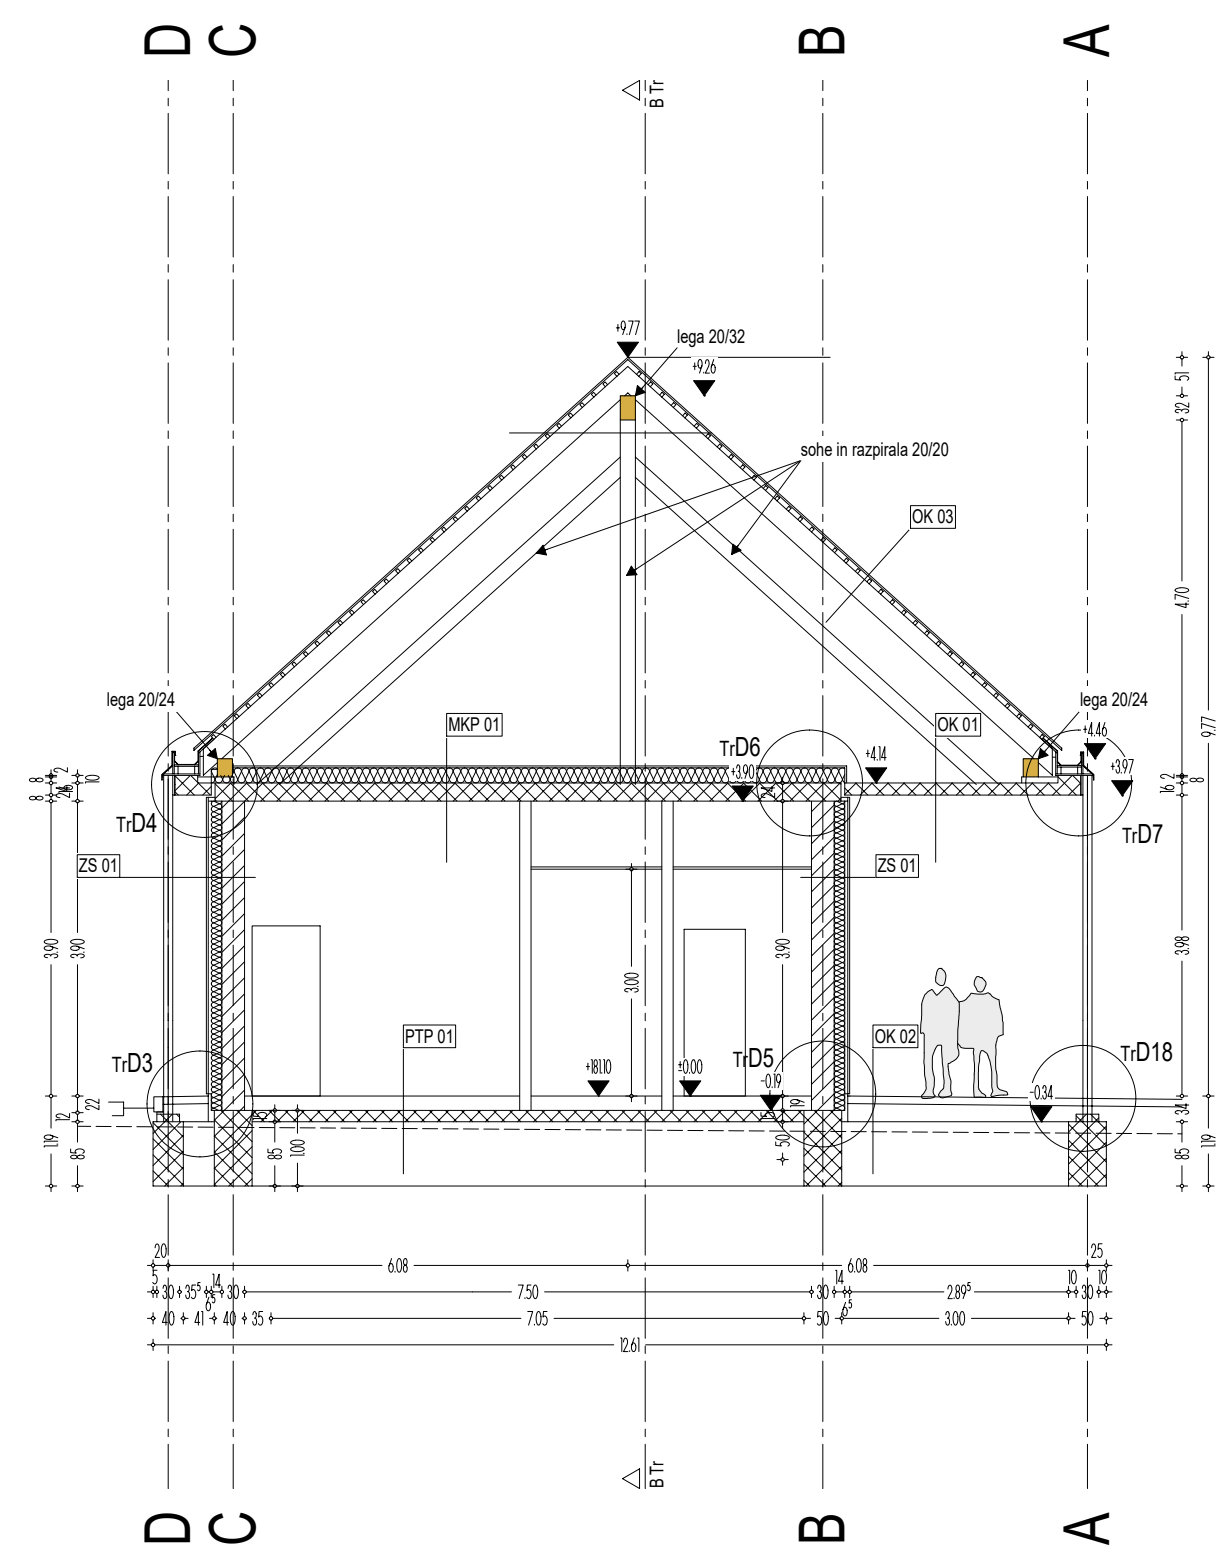

TRAJBERK NOVO - PREREZ 07 Tr
M 1:100

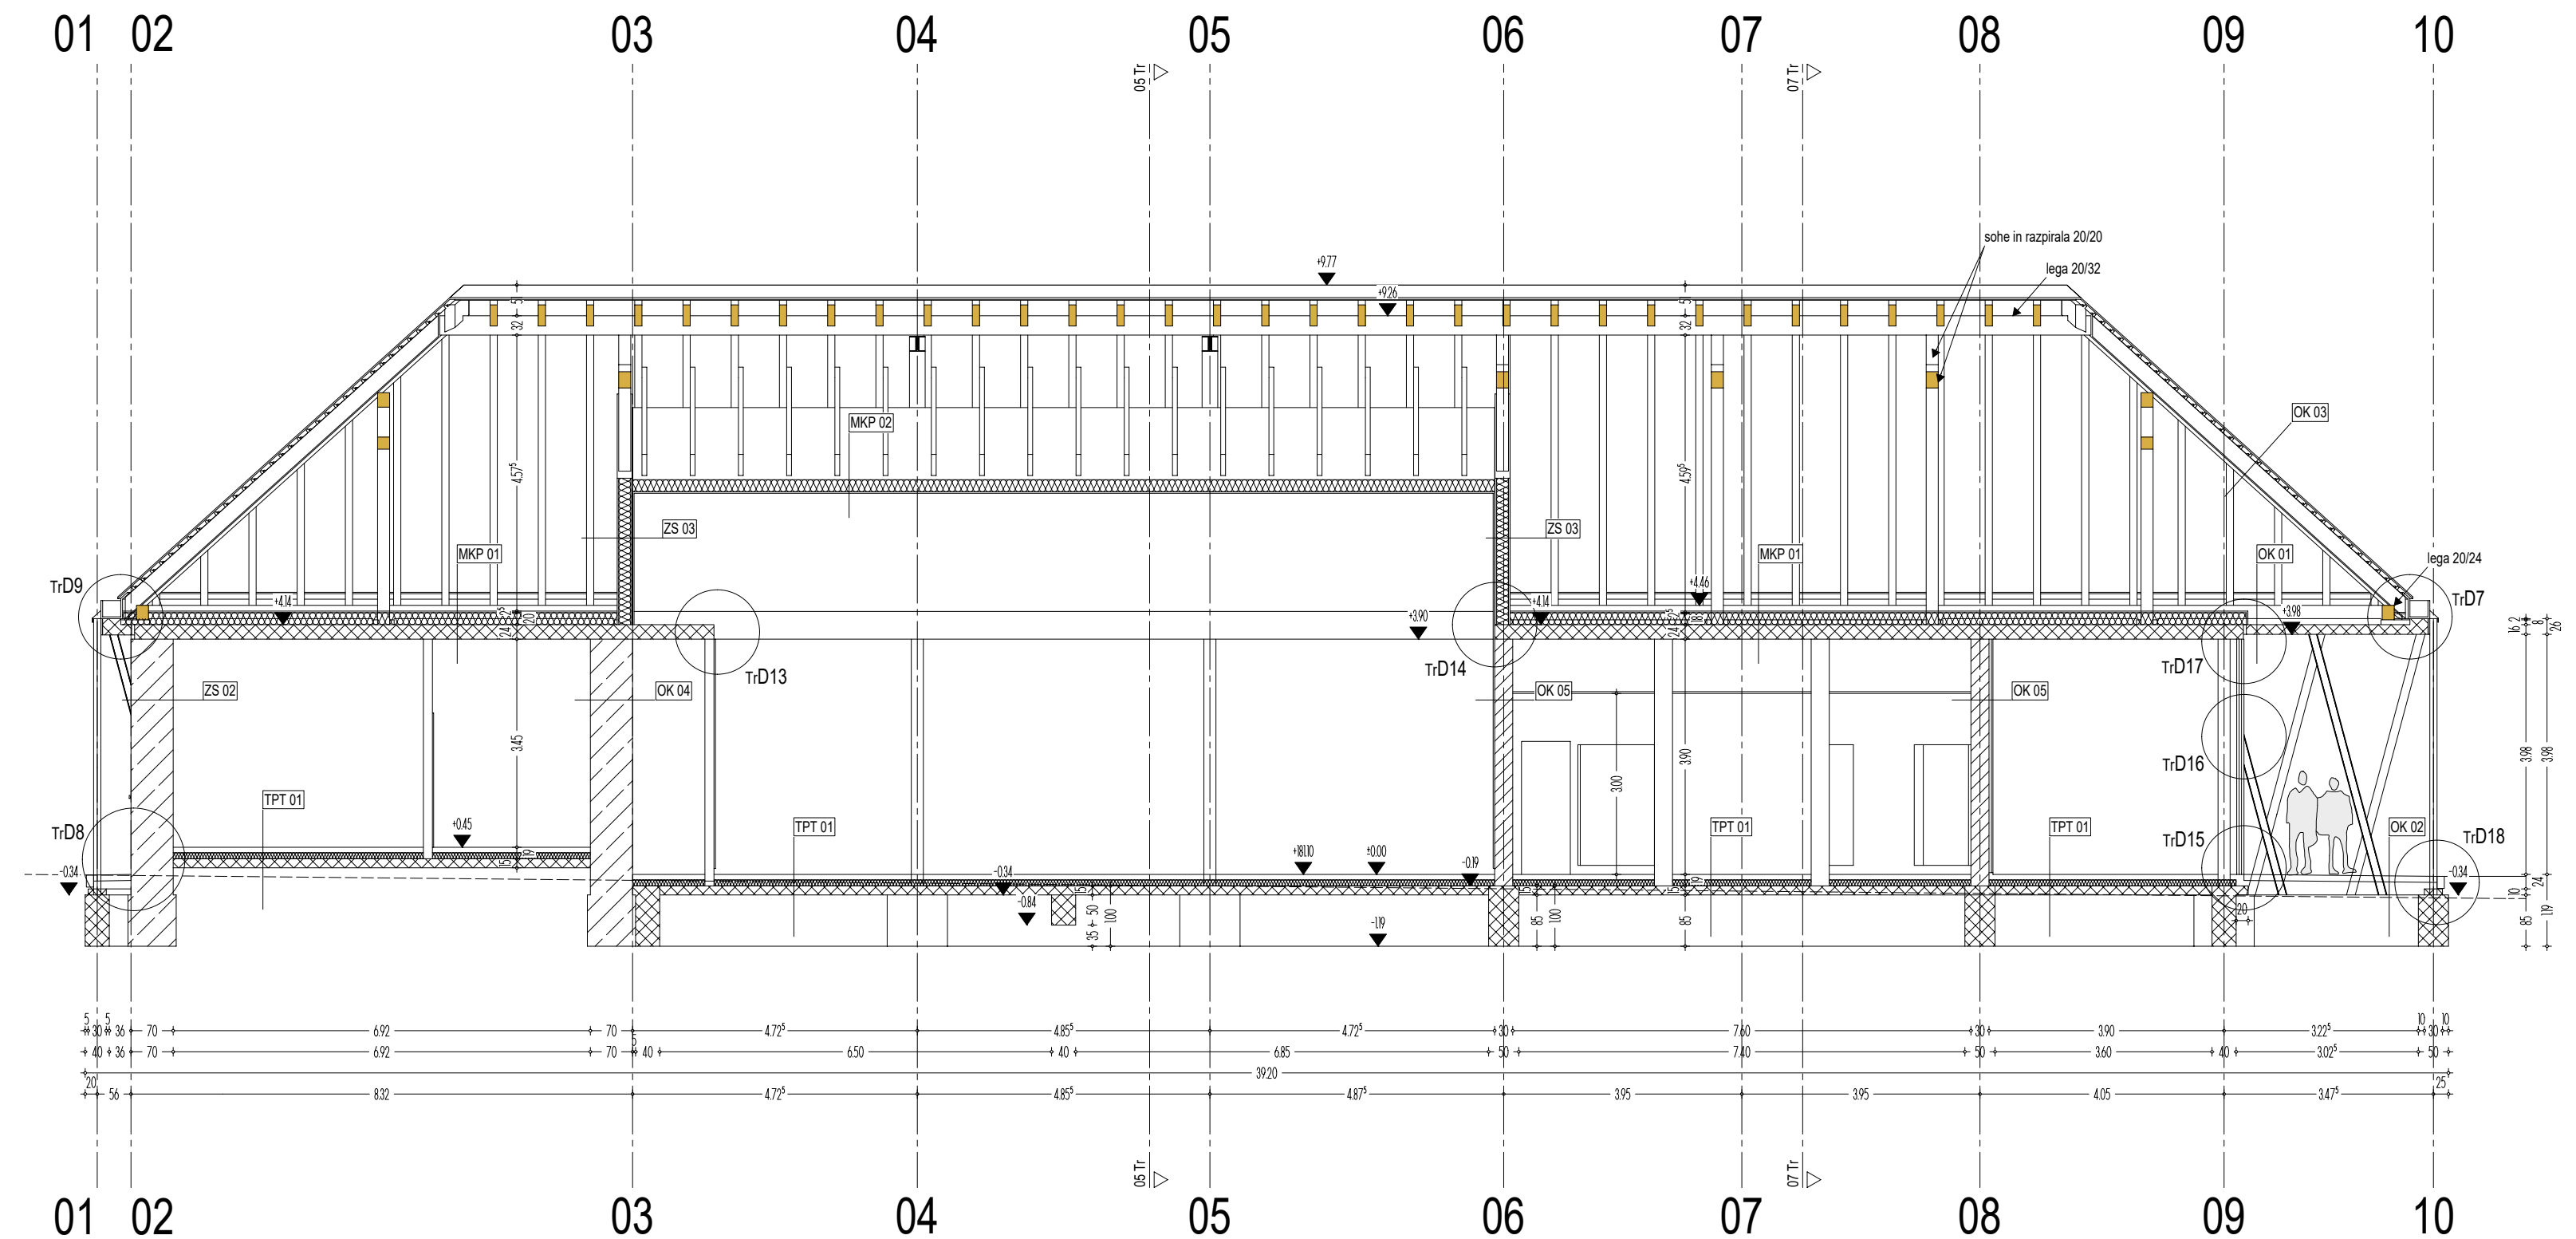

TRAJBERK NOVO - PREREZ B Tr
M 1:100

OPIS SPREMEMBE		DATUM	INDEX
STANJE: 18.5.19		VRSTA DOKUMENTACIJE: ARHITEKTURA	
NEMETSCHKE		PZI	
OBJEKT: Nekdanja Auerspergova železarna na Dvoru pri Žužemberku			
P R E G L E D			
INVESTITOR	Ministrstvo za kulturo Maistrova 10, Ljubljana	ODG. VODJA PROJEKTA	dr. ANDREJ GOLJAR, u.d.a. Id. št. pri ZAPS A-0477
NAROČNIK	Ministrstvo za kulturo Maistrova 10, Ljubljana	ODGOVORNI PROJEKTANT	dr. ANDREJ GOLJAR, u.d.a. Id. št. pri ZAPS A-0477
PROJEKTANTSKA ORGANIZACIJA	ARHITEKTONIKA d.o.o. Cesta v podgoršt 11a, Lj.-Črnuče	PROJEKTANT	
LOKACIJA OBJEKTA	parc. št. 2654/1-del, 2654/3, 2654/4, 2654/5, 2654/6 vse k.o. Dvor	KONTROLIRAL	
ARHITEKTURA VSEBINA NAČRTA: Trajberk novo - prerezi		ŠT.PROJEKTA: 02/17	
kolo galovih tld 0,00 m (+0,00 m = v.k. obstoječega tlika v prilici p = 18,00 mm)		MERILO 1:100	DATUM november 2017
ARHITEKTONIKA Projektiranje, svetovanje in posredništvo		ŠT. NAČRTA A 0 8	
Cesta v Podgoršt 11a 1231 Ljubljana Črnuče tel./fax. 01/542 57 47		PROJEKT ŠTEVILKA INDEX	