





Tr D2 Zasteklitev dvorana - strop

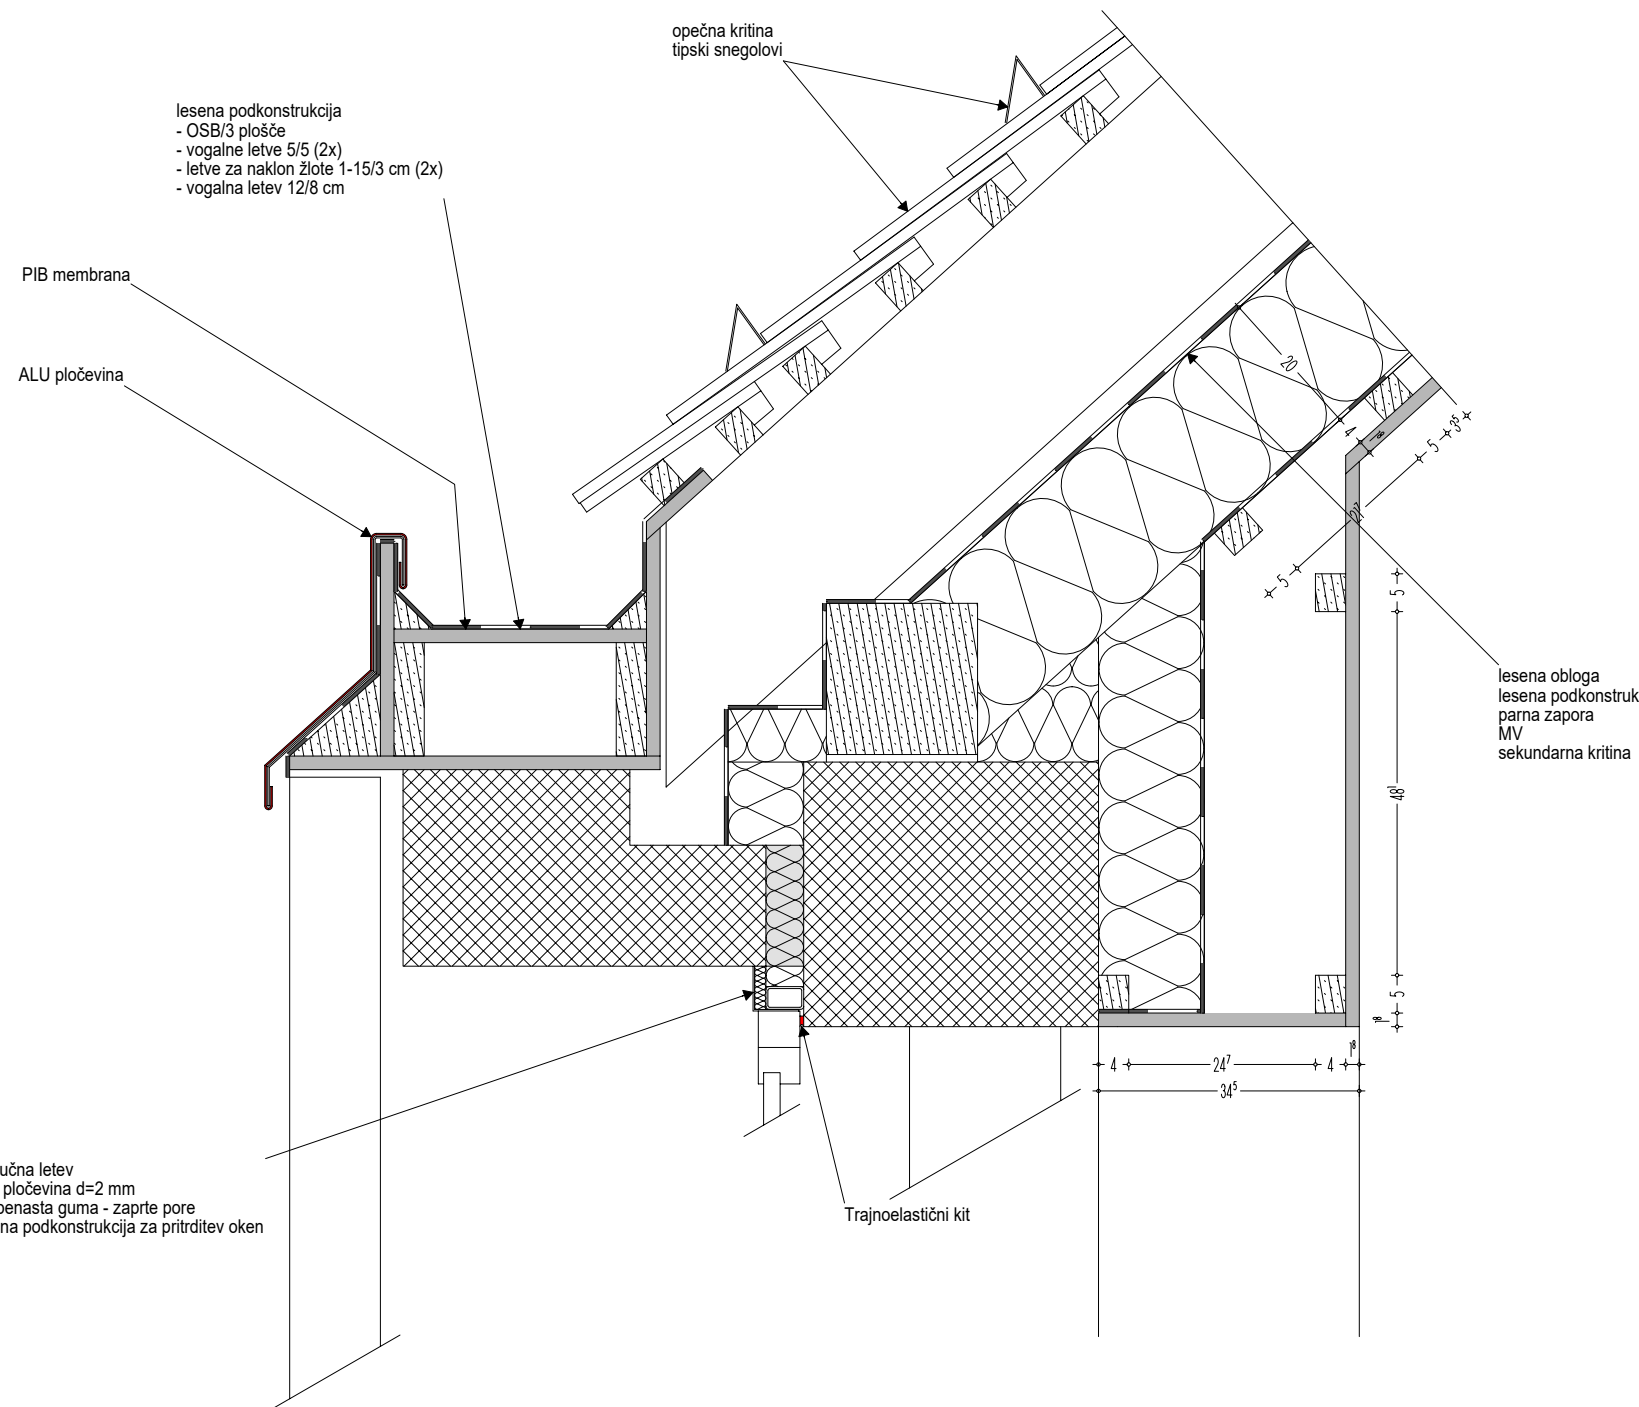

Tr D4 Lesena fasada - strop

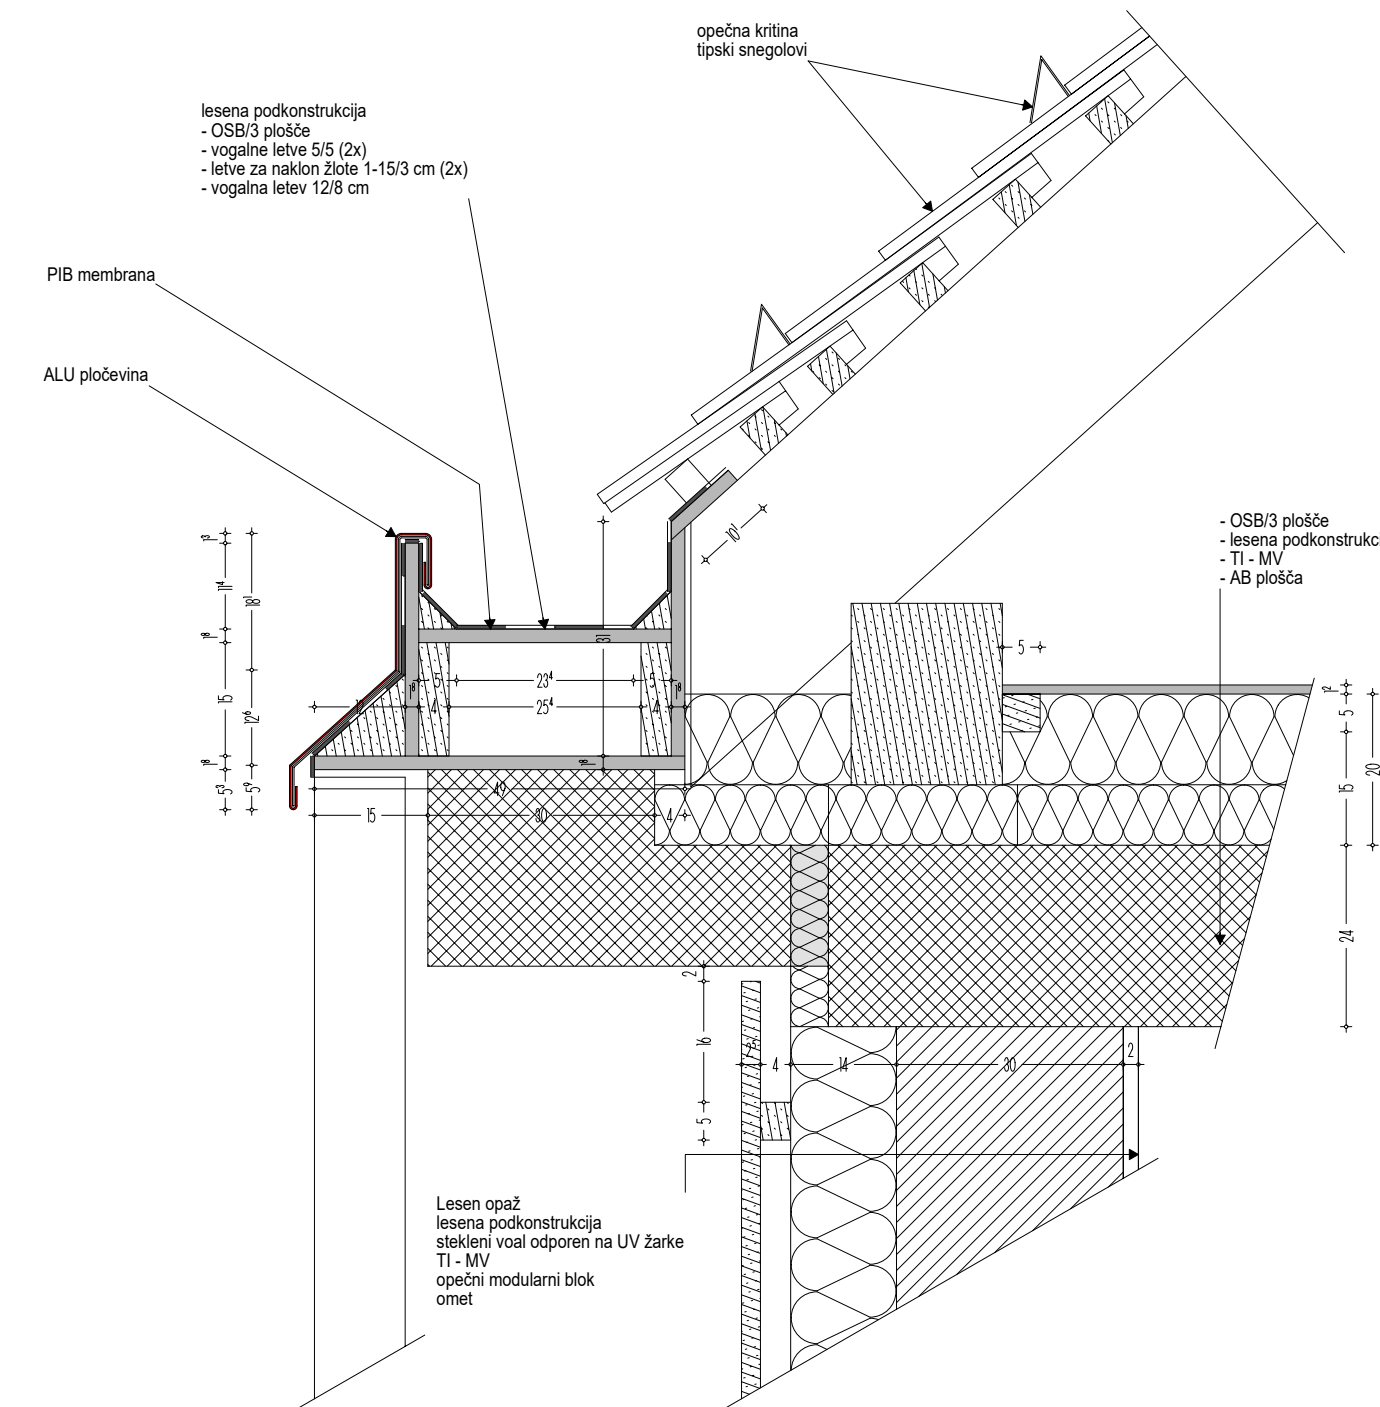


Tr D6 Stena dvorana / arkade - strop

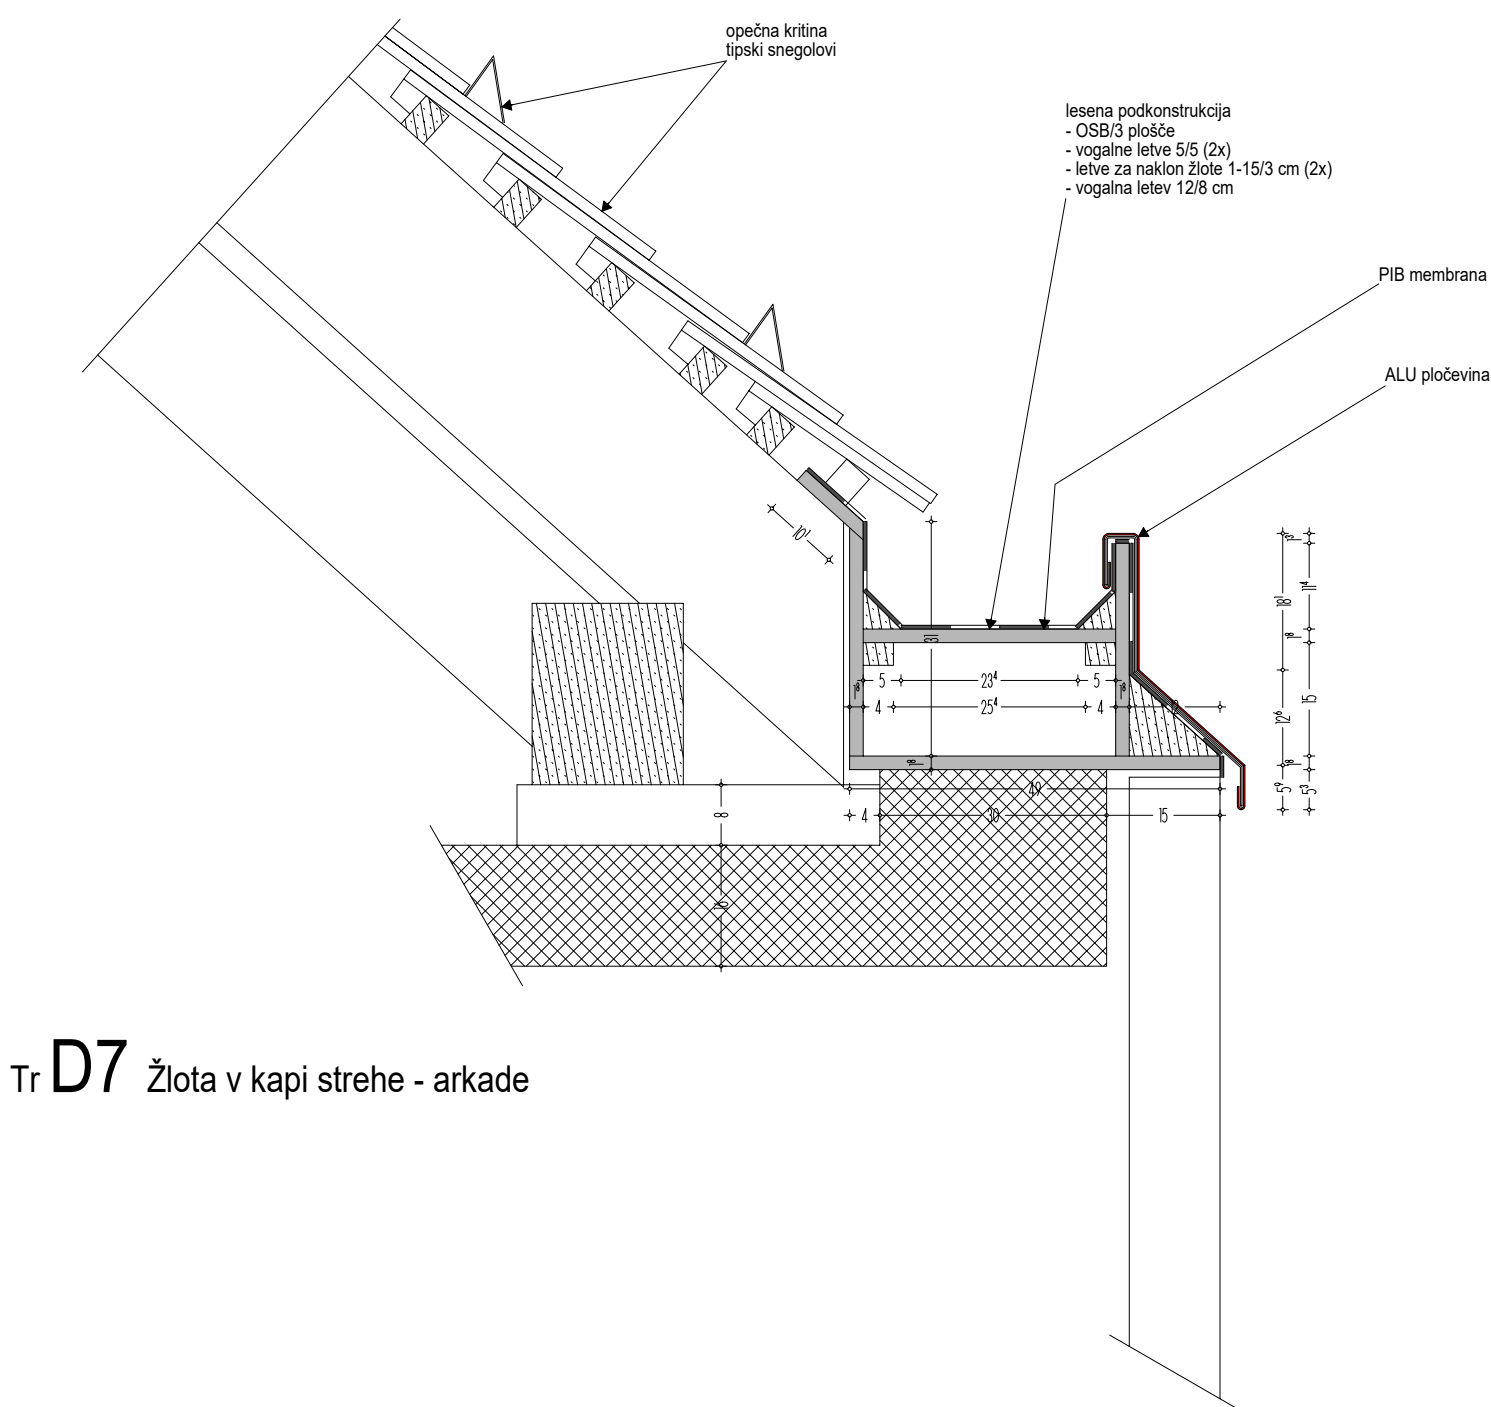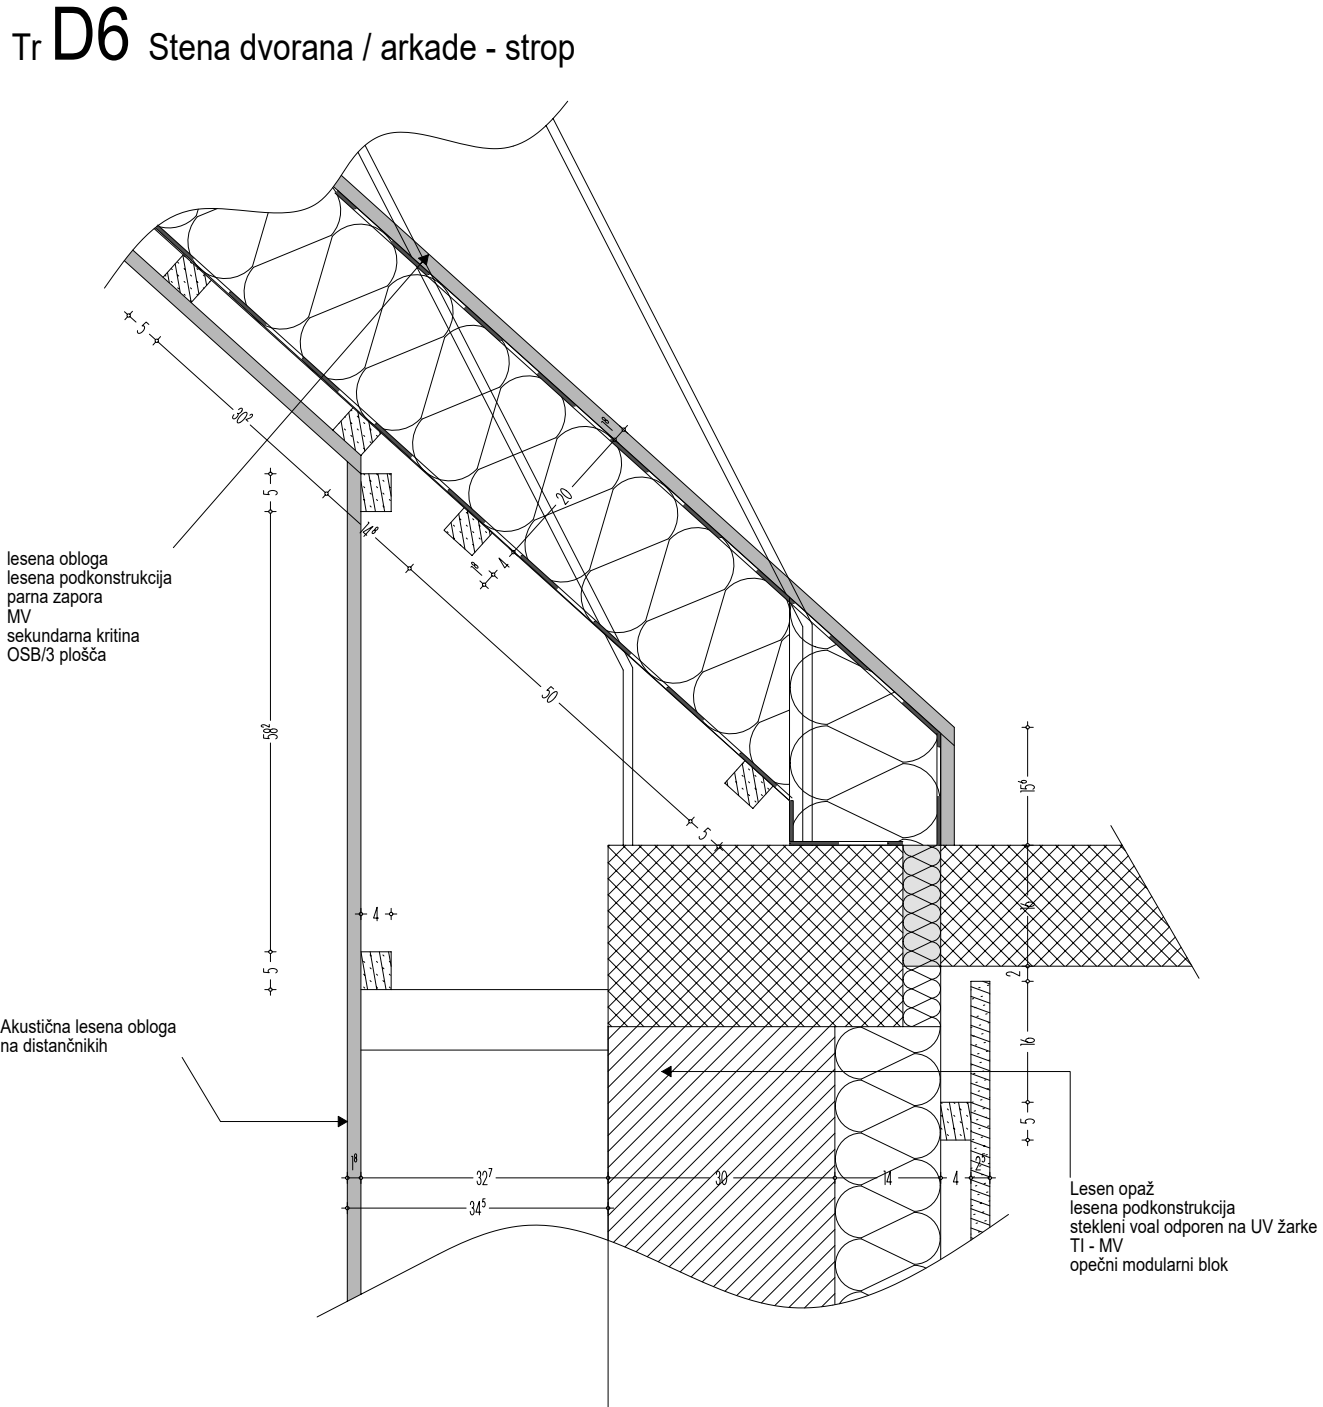


Tr D7 Žlota v kapi strehe - arkade


Tr D9 Zunanja stena stari del objekta - strop

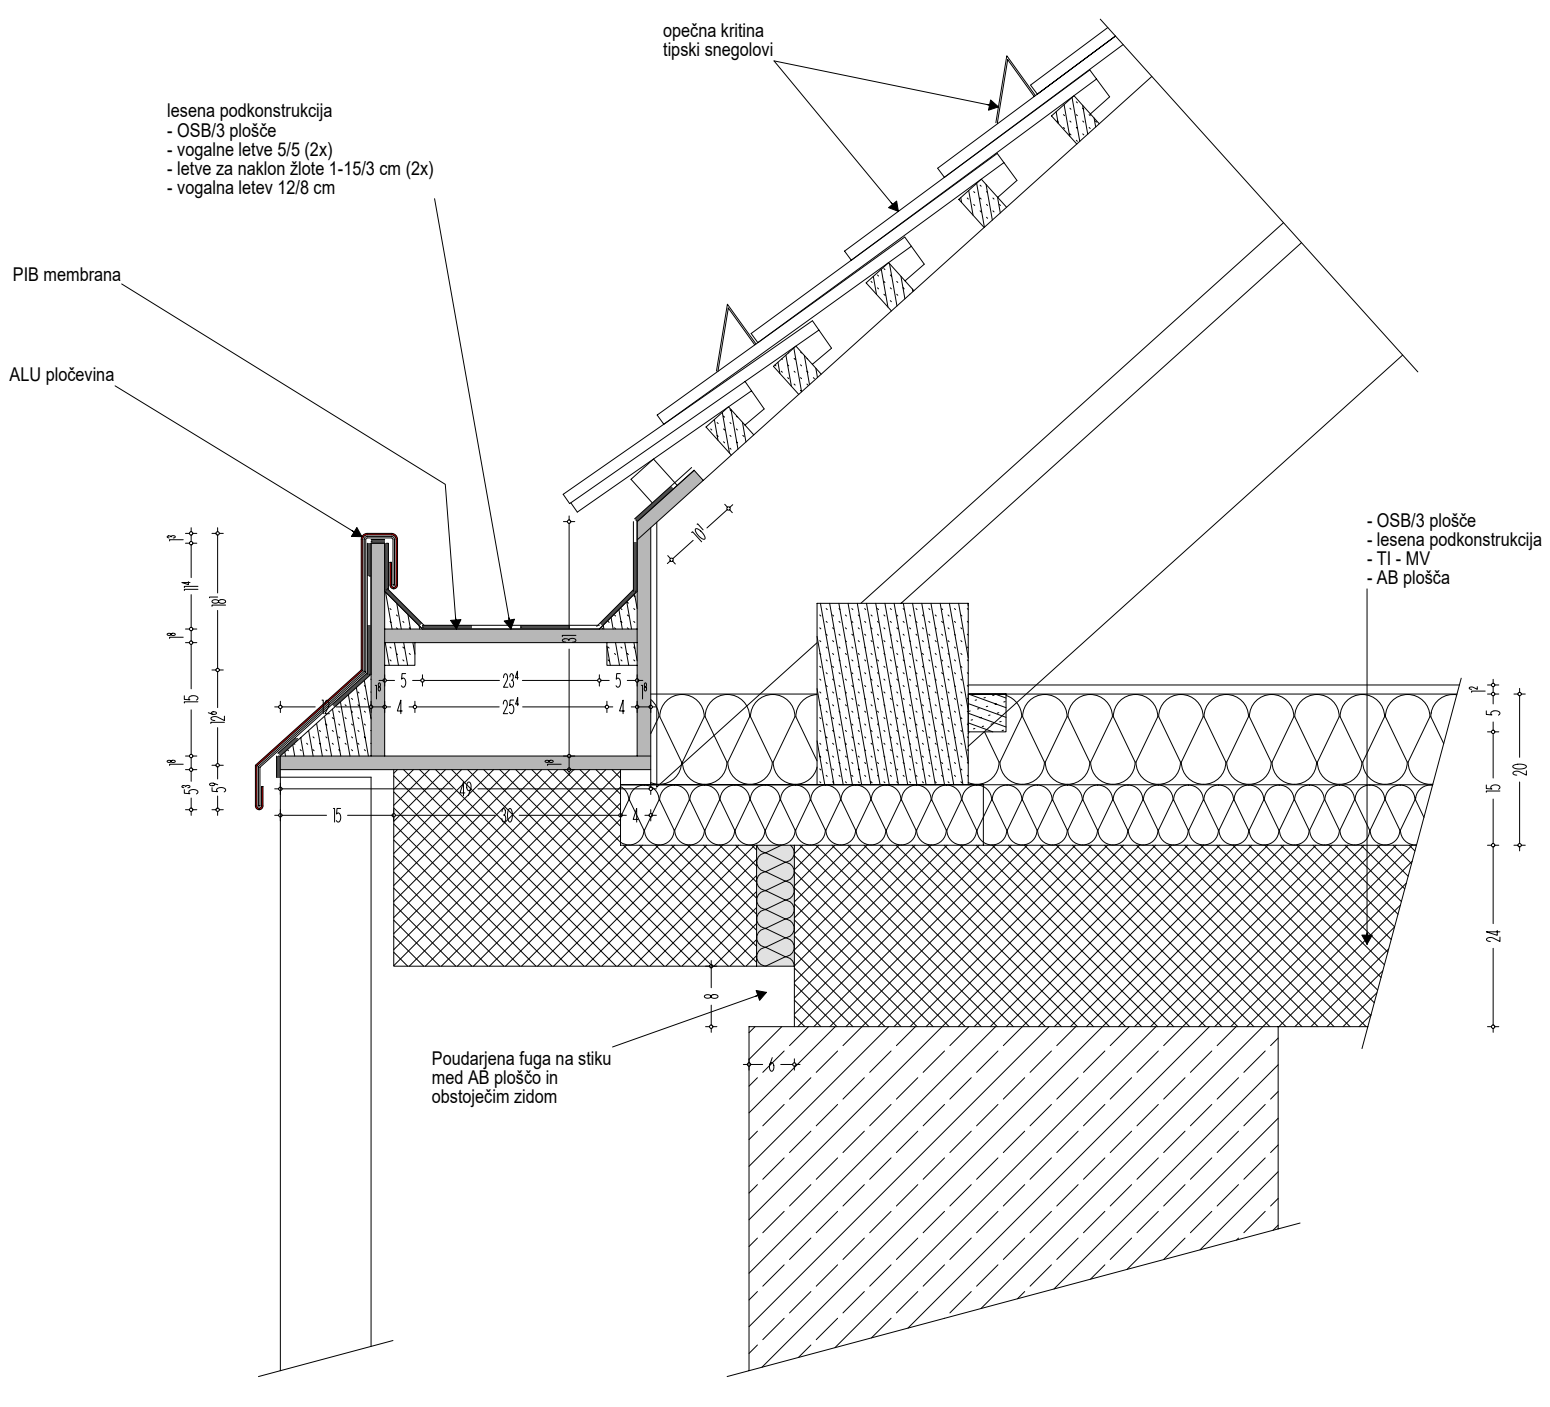


Tr D1 Zasteklitev dvorana - tlak

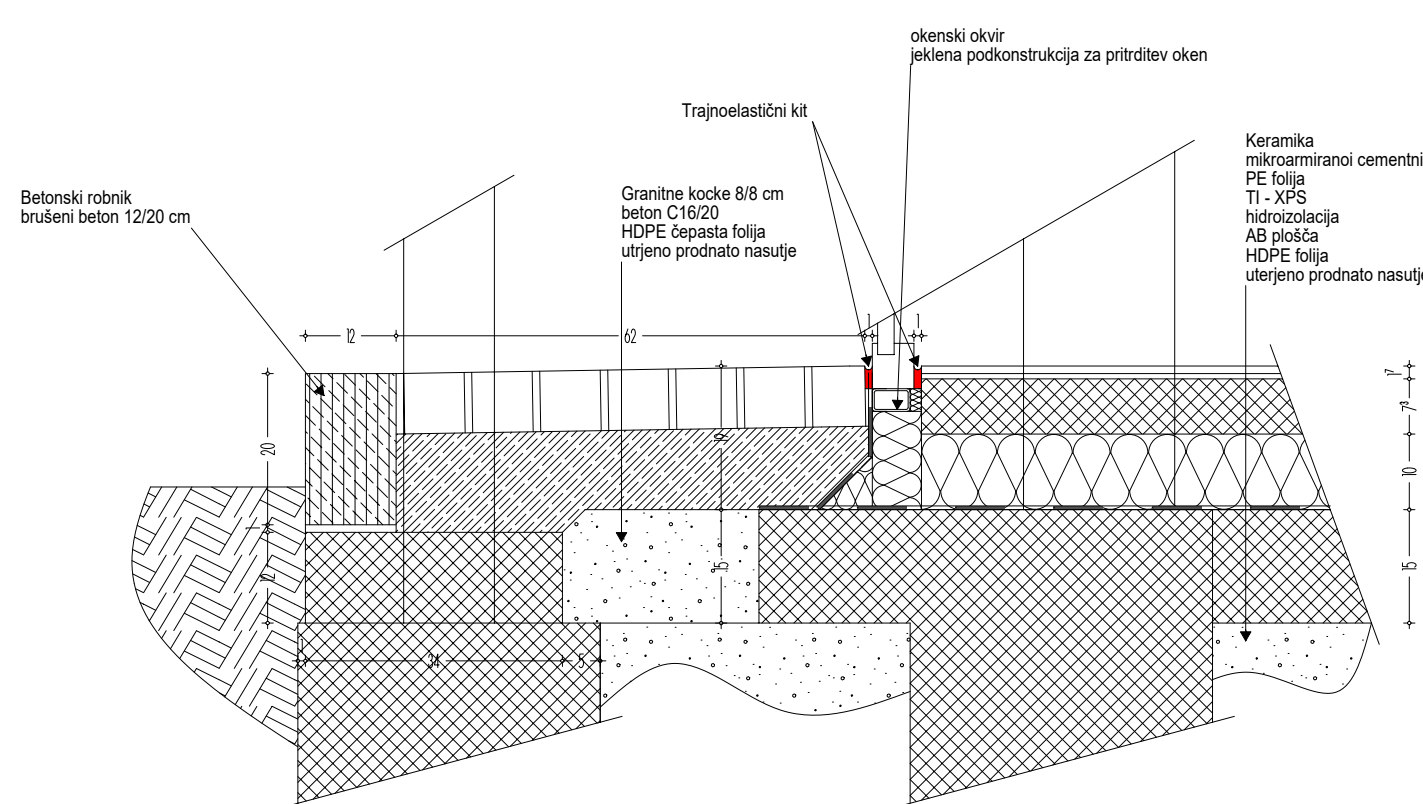


Tr D3 Lesena fasada - tlak

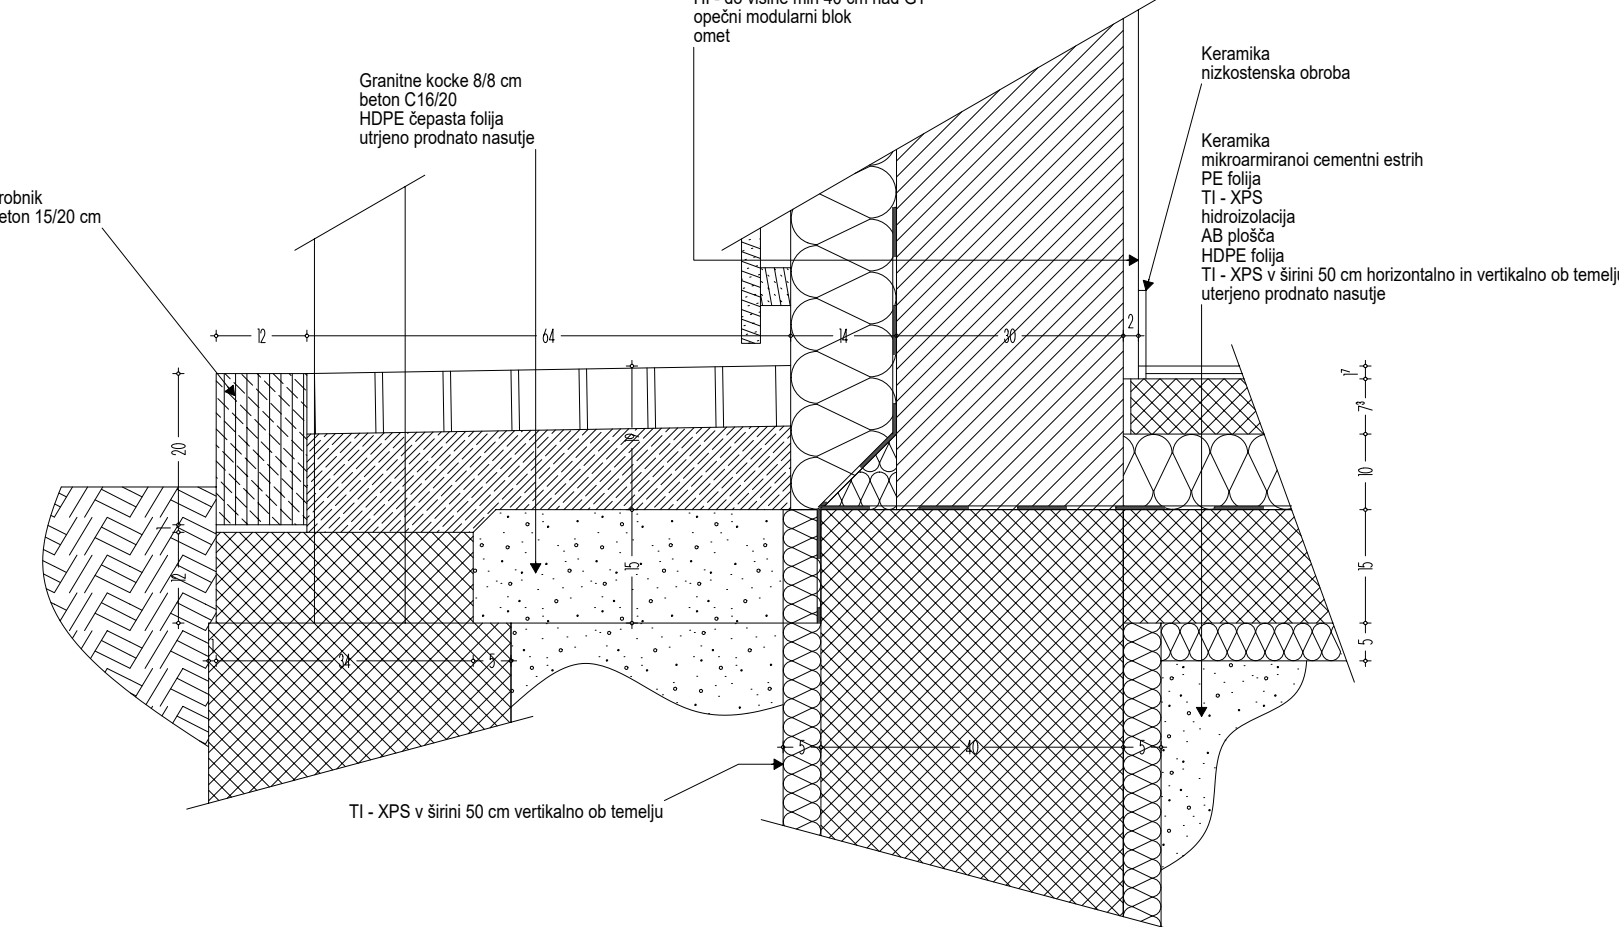

Tr D5 Stena dvorana / arkade - tlak

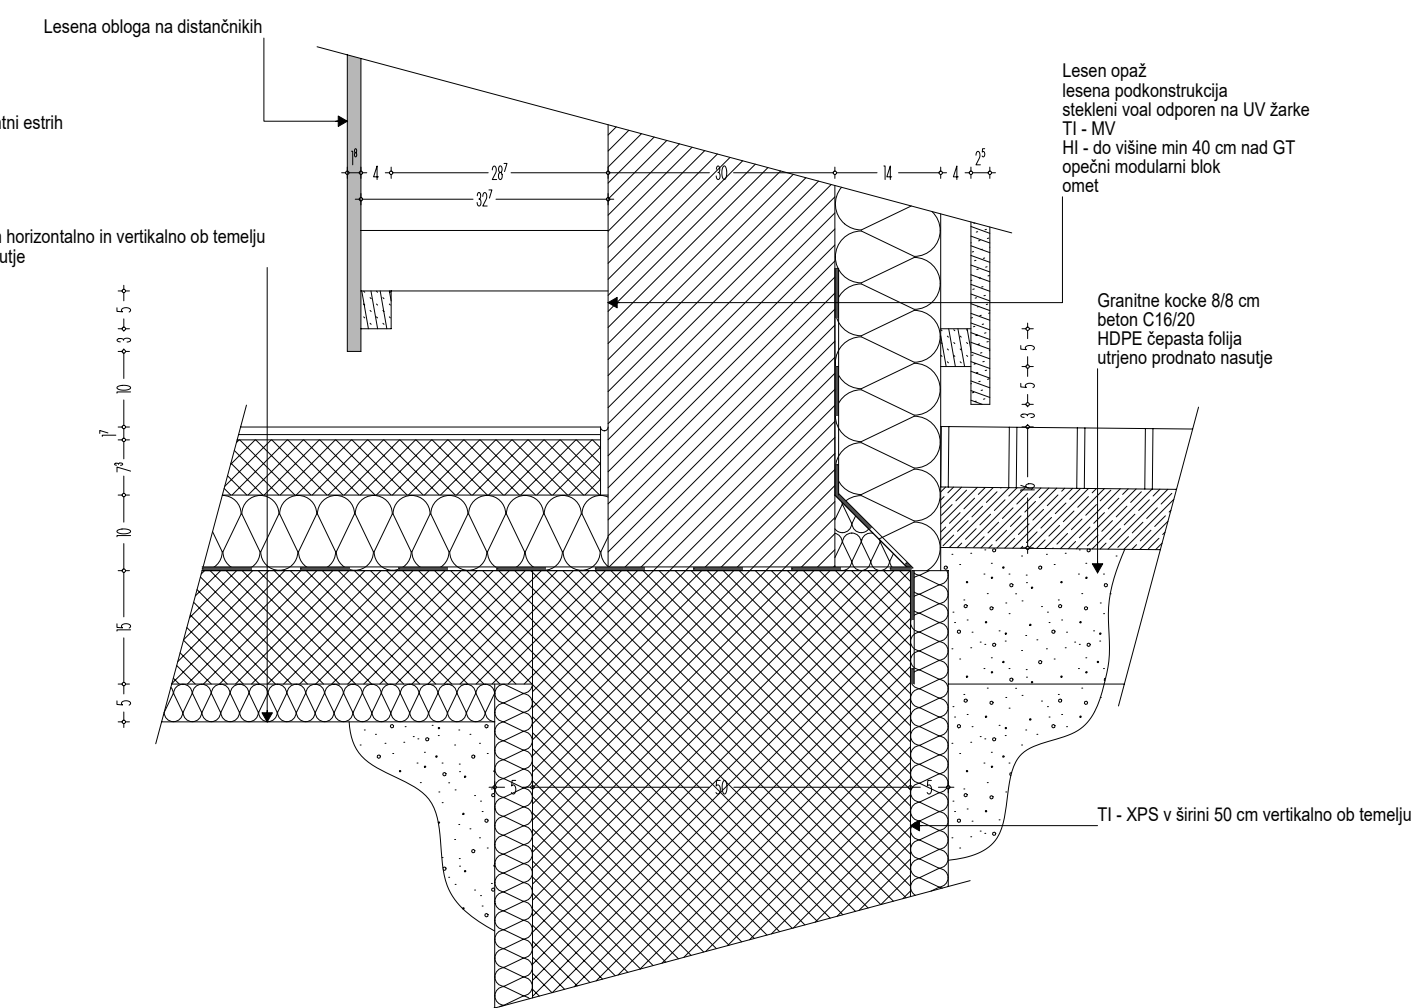

Tr D8 Zunanja stena stari del objekta - tlak

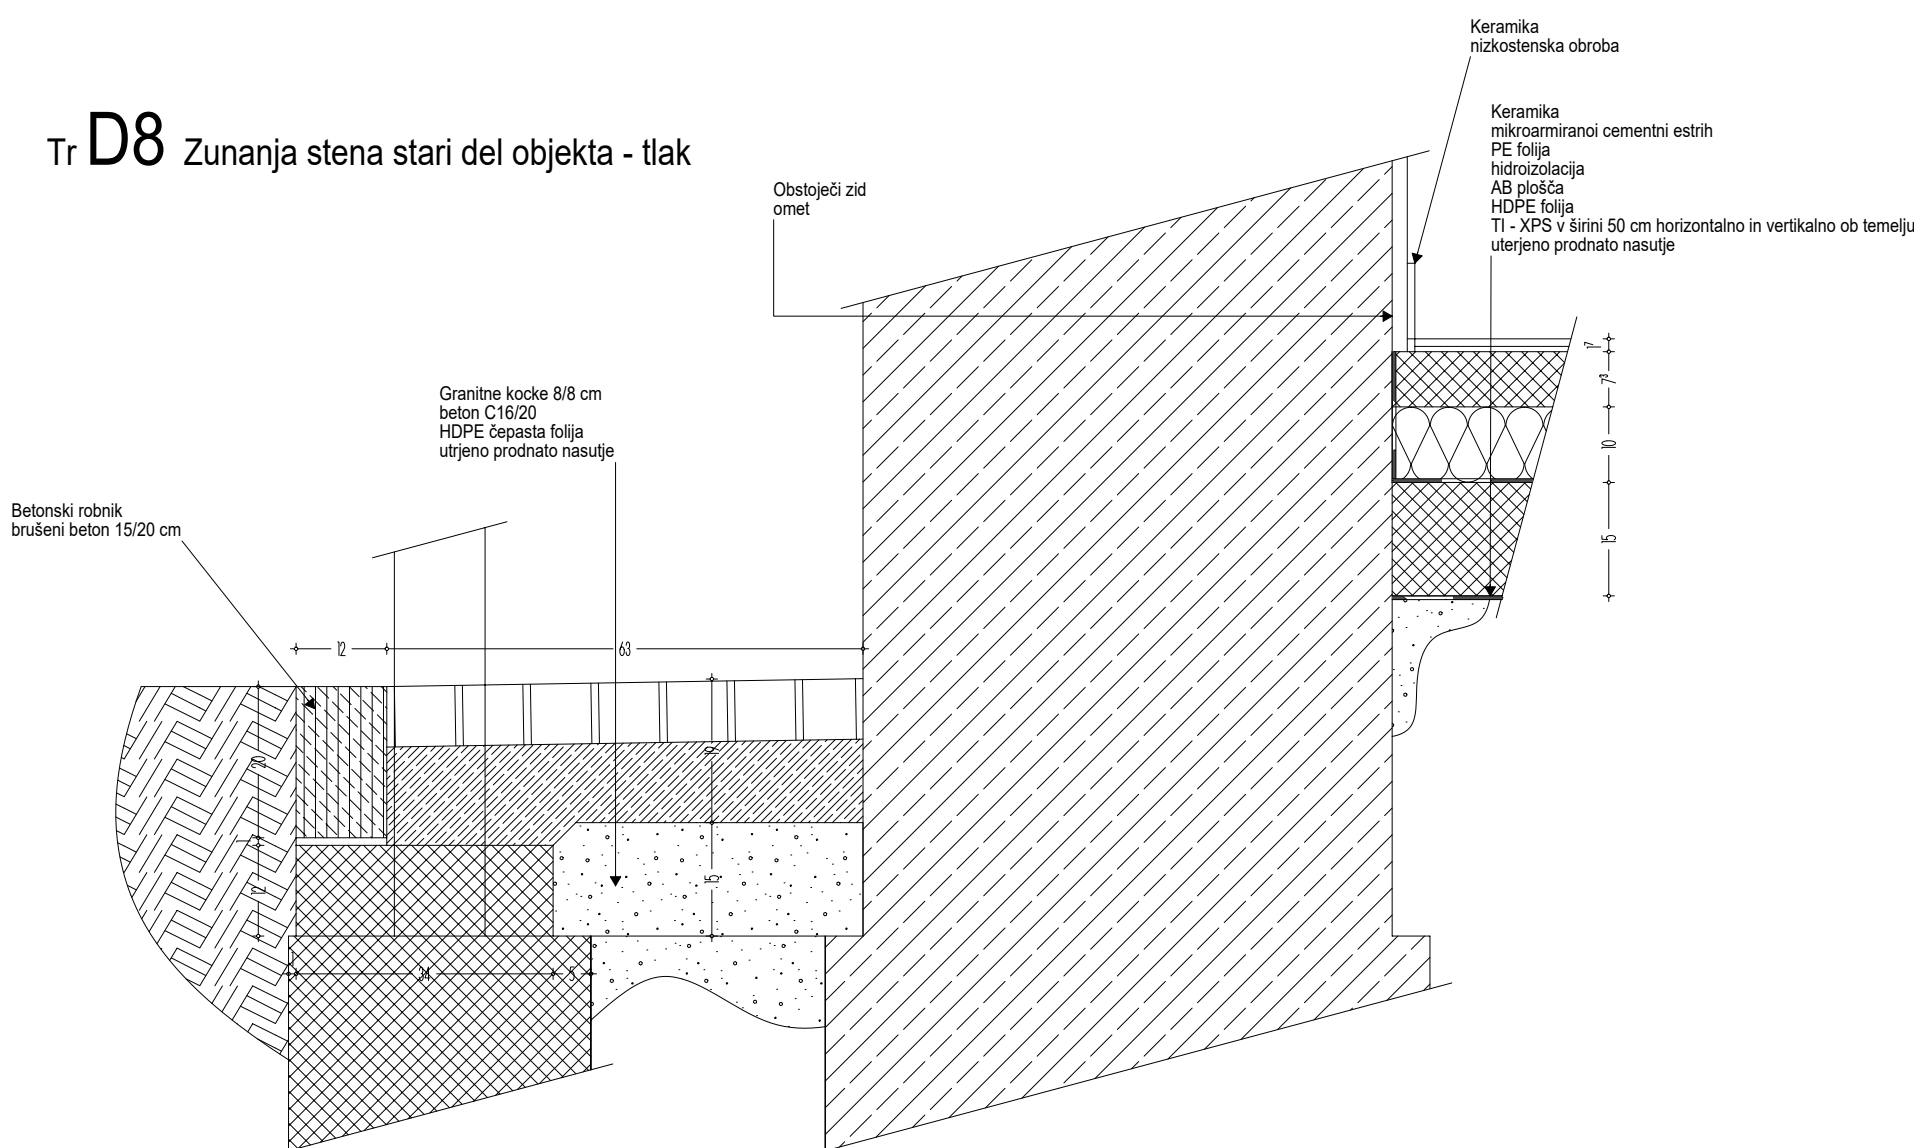


OPIS SPREMEMBE	STANJE	VRSTA DOKUMENTACIJE	DATUM	INDEX
	18.5.19	ARHITEKTURA		
		PZI		

OBJEKT:
Nekdanja Auerspergova železnara
na Dvoru pri Žužemberku

P	
R	
E	
G	
L	
E	
D	

INVESTITOR	Ministrstvo za kulturo	OGG. VODJA	dr. ANDREJ GOLJAR, uida
NAROČNIK	Ministrstvo za kulturo	PROJEKTA	Id. št. pri ZAPIS A-0477
PROJEKTANTSKA ORGANIZACIJA	ARHITEKTONIKA d.o.o.	OGGOVORNI PROJEKTANT	dr. ANDREJ GOLJAR, uida
LOKACIJA	Cesta v podbošči 11a, Lj. Črnuče	PROJEKTANT	Id. št. pri ZAPIS A-0477
OBJEKTA	parc. št. 2854/1-del, 2854/3, 2854/4, 2854/5, 2854/6 vse k.o. Dvor	KONTROLIRAL	

ARHITEKTURA		ŠT.PROJEKTA: 02/17	
VSEBINA NAČRTA:		MERILO	DATUM
GO detajli Trajberk TrD1 - TrD9		1:10	november
kota gostih tla 0,00 m (±0,00) n = v.k. dotičnega filaa v prilici = 80,0 mm)			2017
 ARHITEKTONIKA Projektiranje, strokovno in posredniško delo		ŠT. NAČRTA	
		A 1 3	
		PROJEKT	REDAKCIJA
Cesta v Podgorci 11a 1231 Ljubljana Crmna tel./fax: 01 246 87 47		REDAKCIJA	

