



LONČARIJA OBSTOJEČE IN RUŠITVE
PREREZ 03 Lo
M 1:100

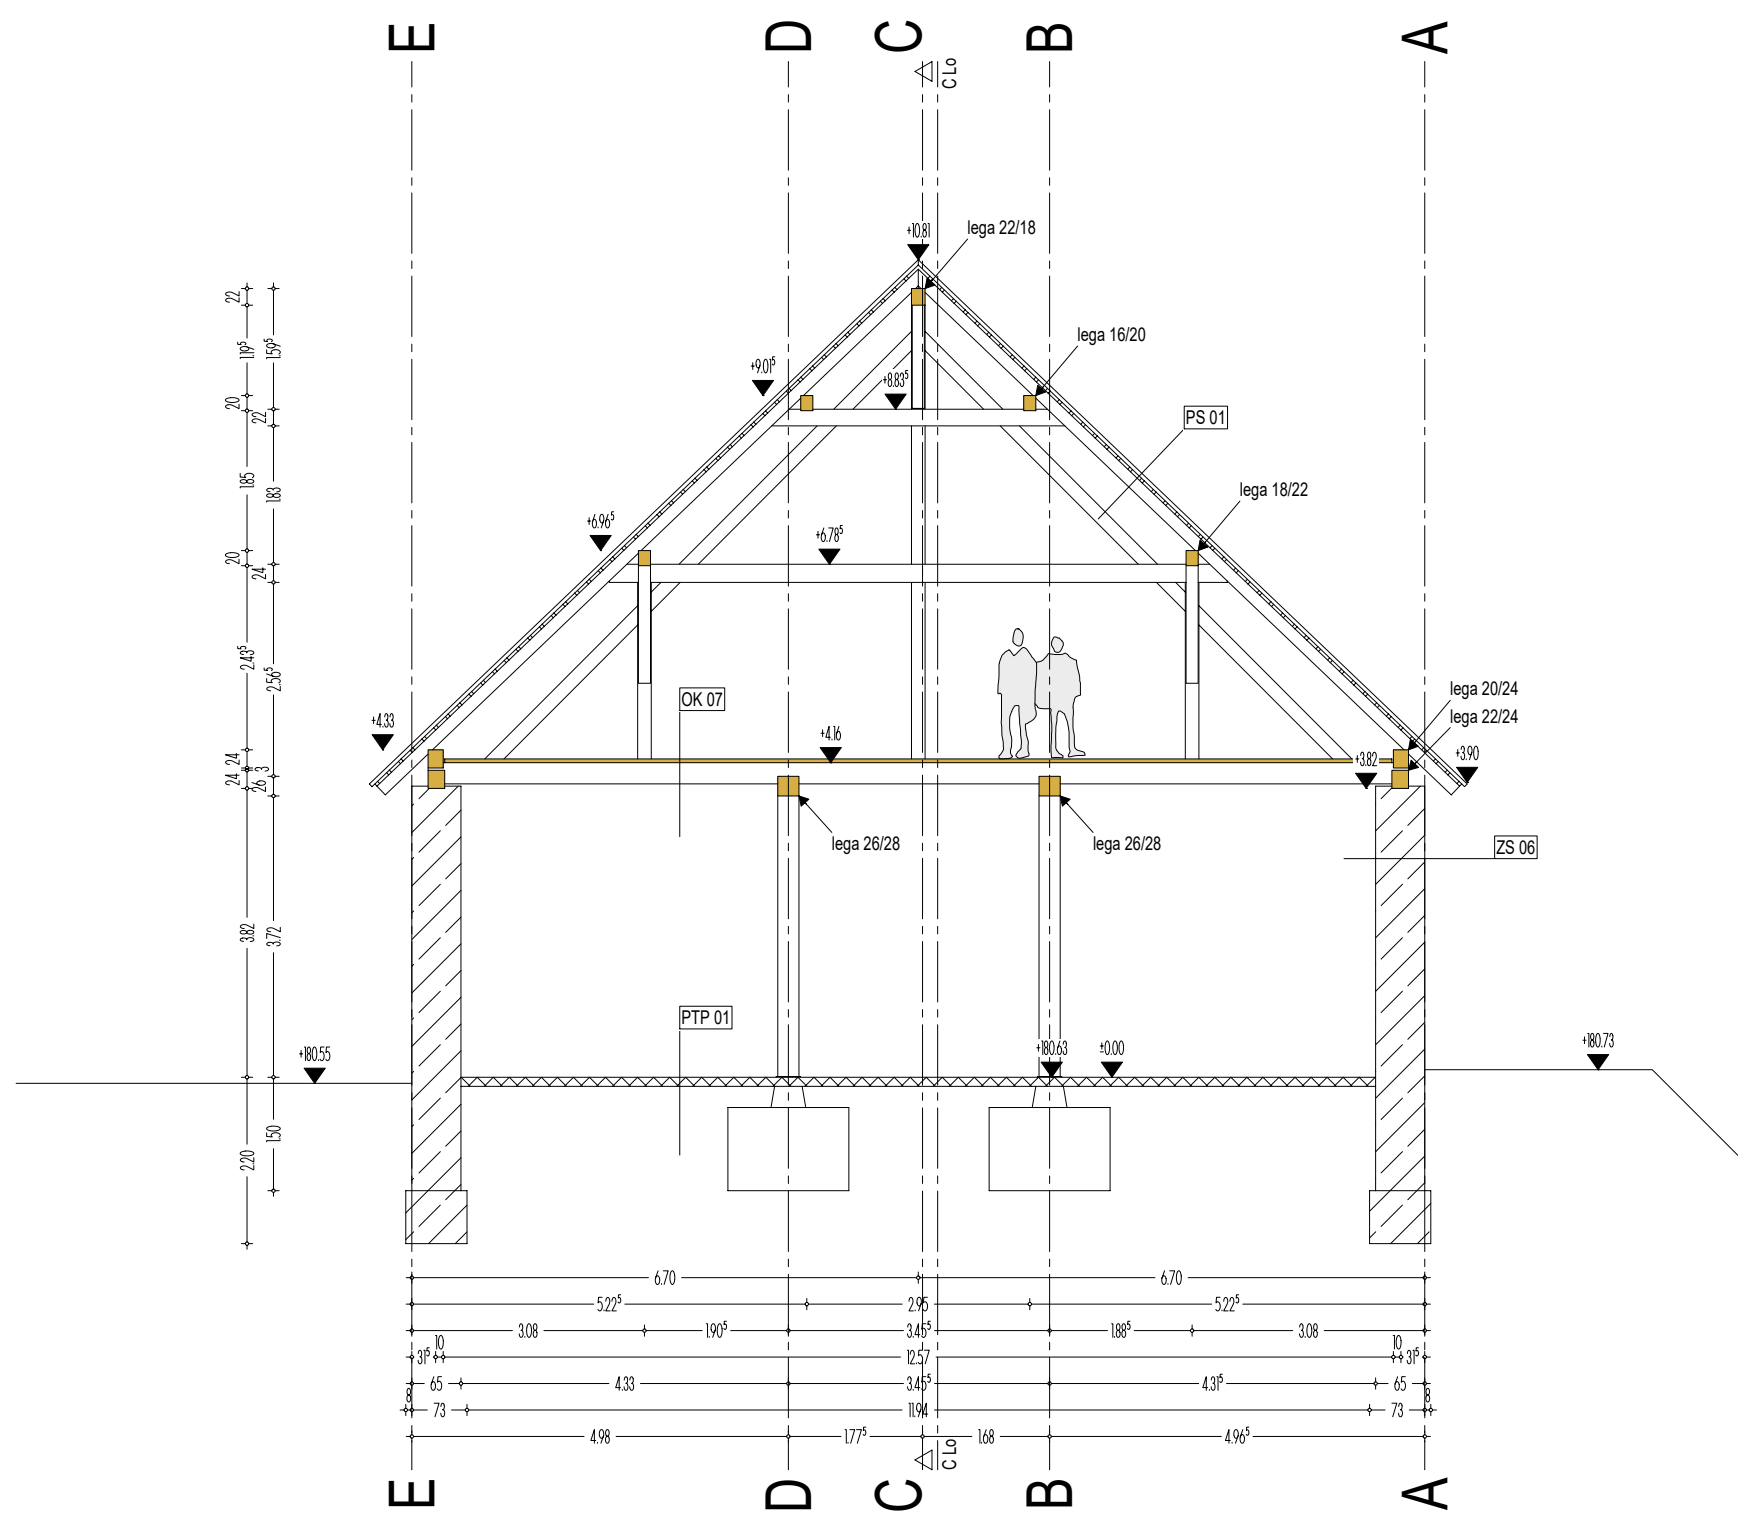

LONČARIJA OBSTOJEČE IN RUŠITVE
PREREZ 09 Lo
M 1:100

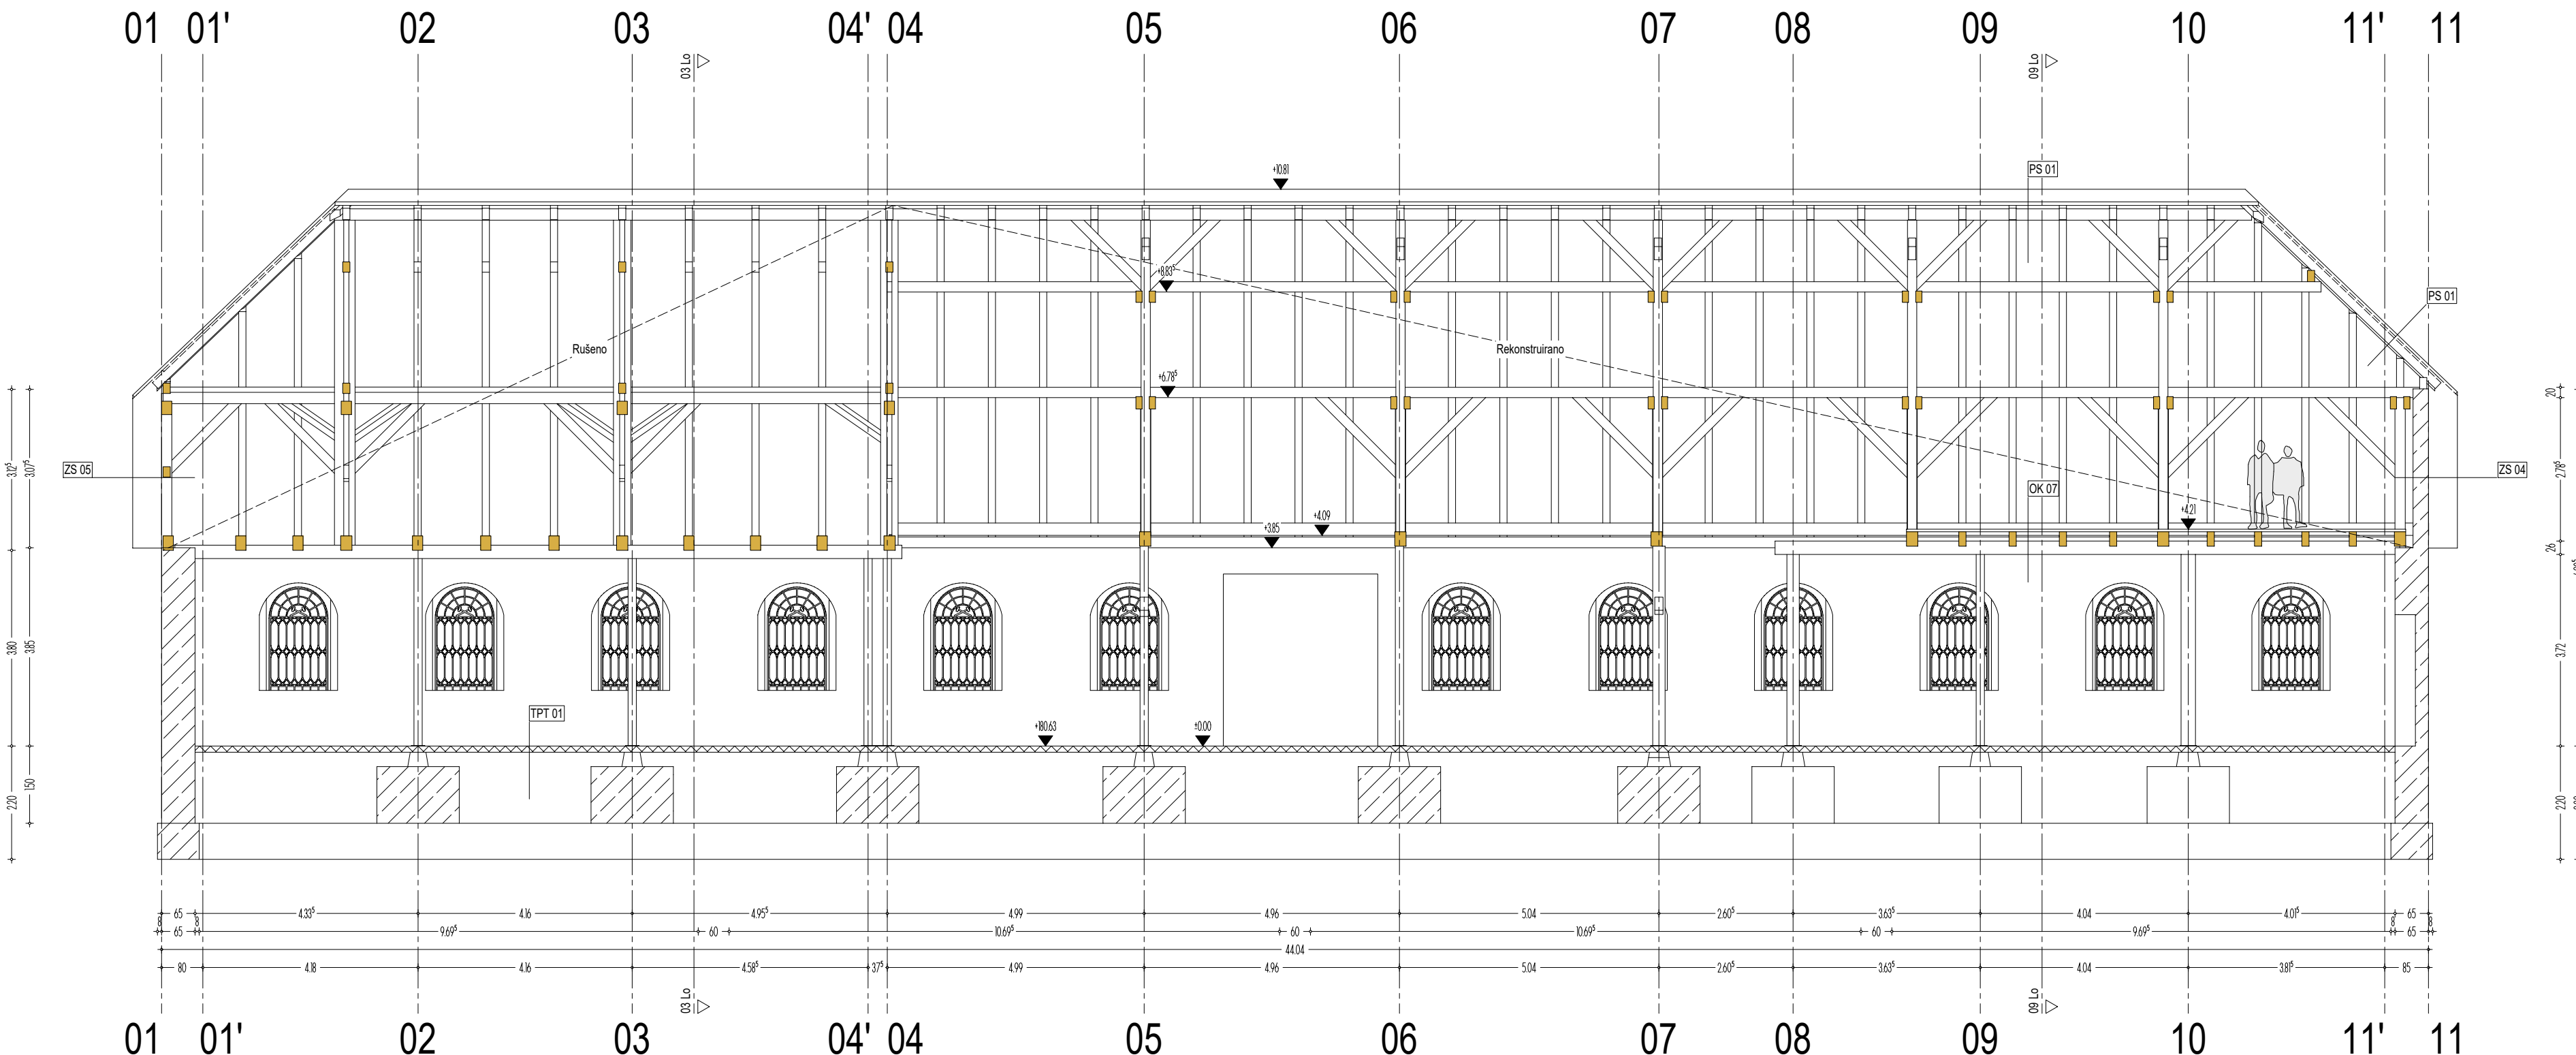

LONČARIJA OBSTOJEČE IN RUŠITVE
PREREZ C Lo
M 1:100

OPIS SPREMEMBE		DATUM	INDEX
STANJE: 18.5.19		VRSTA DOKUMENTACIJE: ARHITEKTURA	
NEMETSCHKE		PZI	
OBJEKT: Nekdanja Auerspergova železarna na Dvoru pri Žužemberku			
P R E G L E D			
INVESTITOR	Ministrstvo za kulturo Maistrova 10, Ljubljana	ODG. VODJA PROJEKTA	dr. ANDREJ GOLJAR, u.d.a.
NAROČNIK	Ministrstvo za kulturo Maistrova 10, Ljubljana	ODGOVORNI PROJEKTANT	dr. ANDREJ GOLJAR, u.d.a.
PROJEKTANTSKA ORGANIZACIJA	ARHITEKTONIKA d.o.o. Cesta v Podboršt 11a, Lj.-Črnuče	PROJEKTANT	Id. št. pri ZAPS A-0477
LOKACIJA OBJEKTA	parc. št. 2654/1-del, 2654/3, 2654/4, 2654/5, 2654/6 vse k.o. Dvor	KONTROLIRAL	
ARHITEKTURA VSEBINA NAČRTA: Lončarija obstoječe in rušitve - prerezi kolo golovih tdl 0,00 m (+0,00 m = v.k. obstoječega tlaka v prilici p = 88,00 mm)		ŠT.PROJEKTA: 02/17	
MERILO 1:100		DATUM november 2017	
ARHITEKTONIKA Projektiranje, svetovanje in posredništvo Cesta v Podboršt 11a 1231 Ljubljana Črnuče tel./fax. 01/542 57 47		ŠT. NAČRTA A 0 5 PROJEKT ŠTEVILKA INDEX	