



Tr D11 Vgrajna okna stari del objekta - pogled

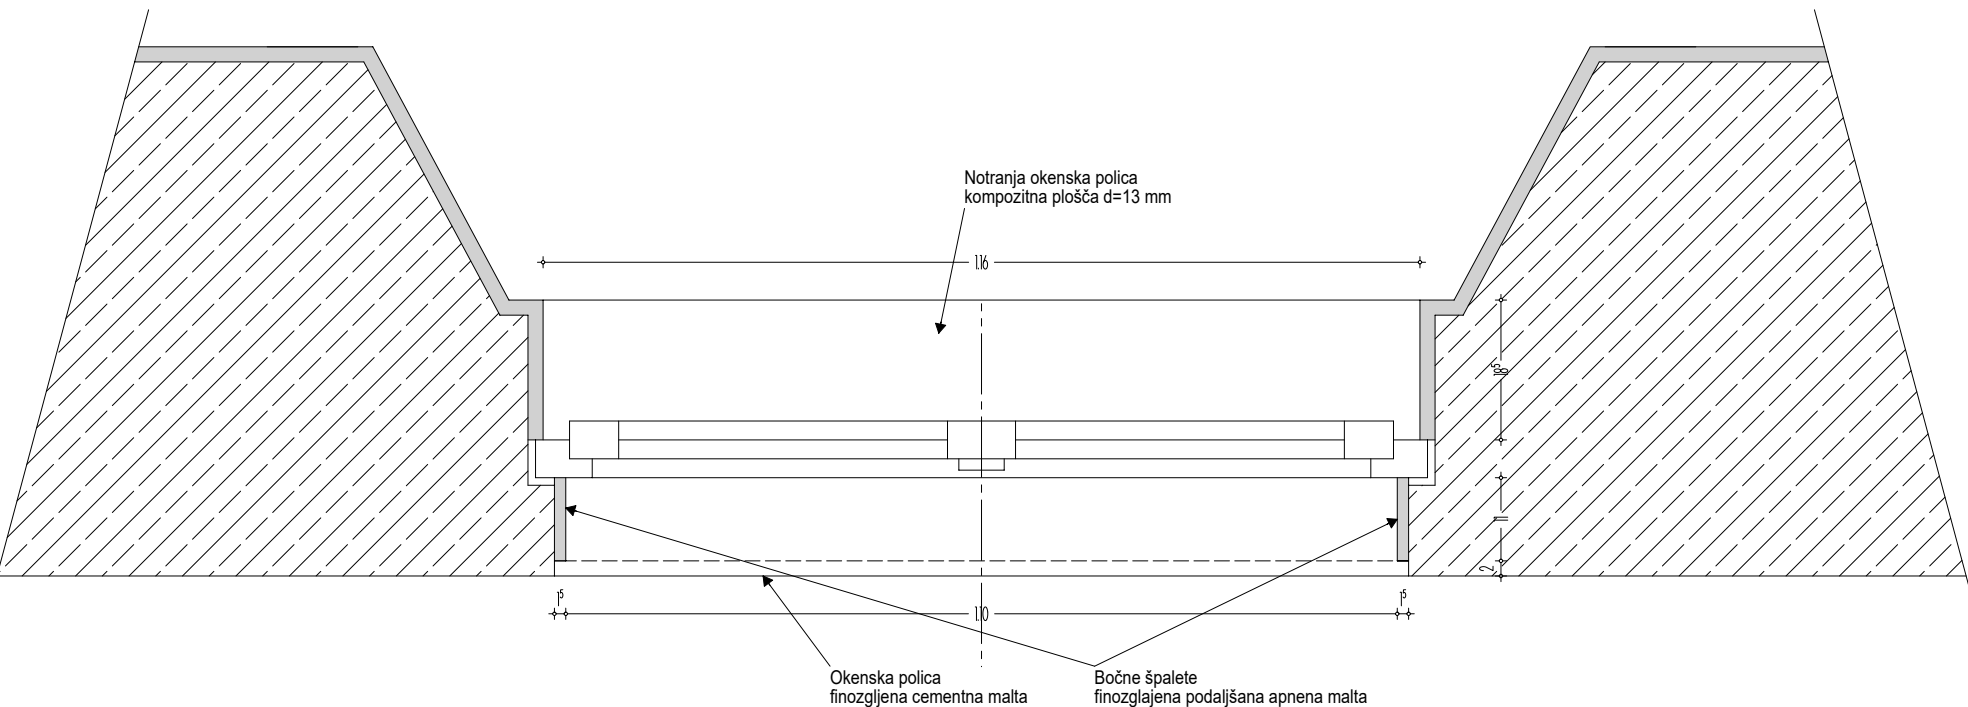


Tr D10 Vgrajna okna stari del objekta - horizontalni prerez

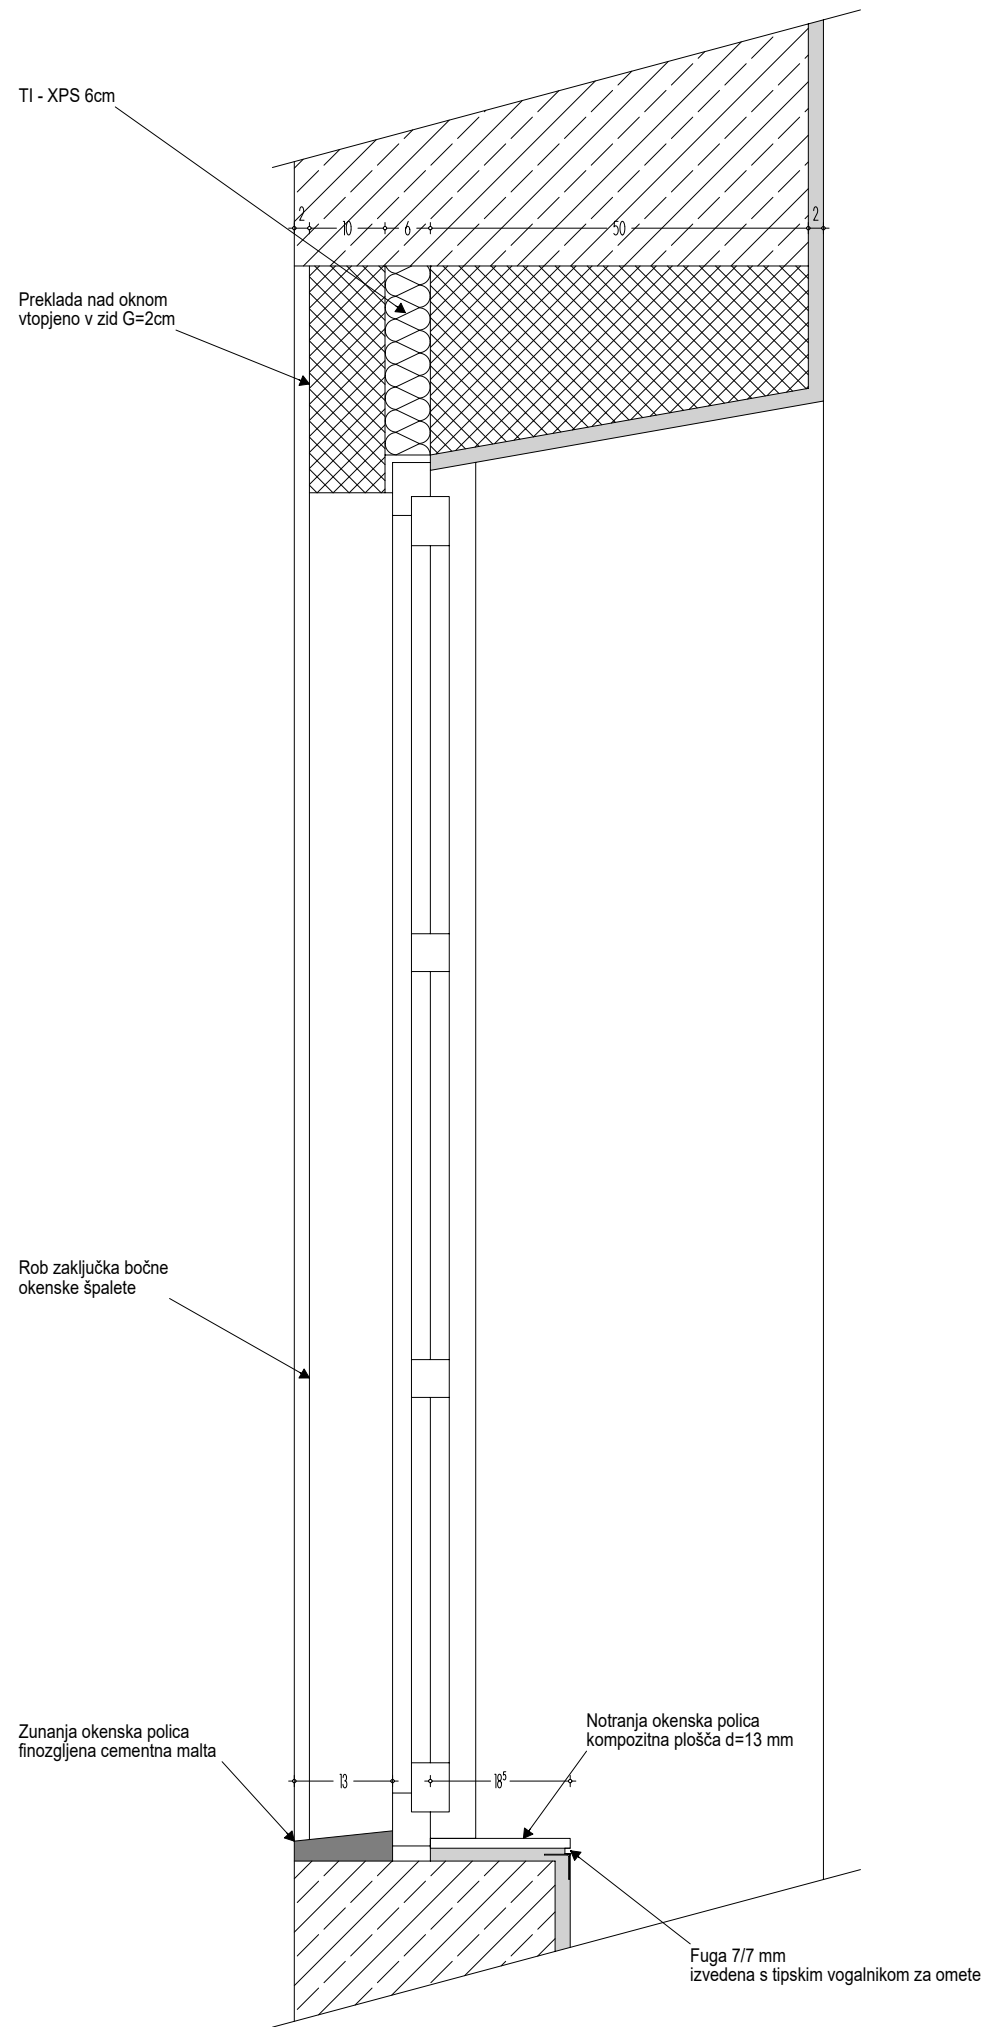


Tr D12 Vgrajna okna stari del objekta - vertikalni prerez


Tr D13 Dvorana stena ob tropnicah - strop

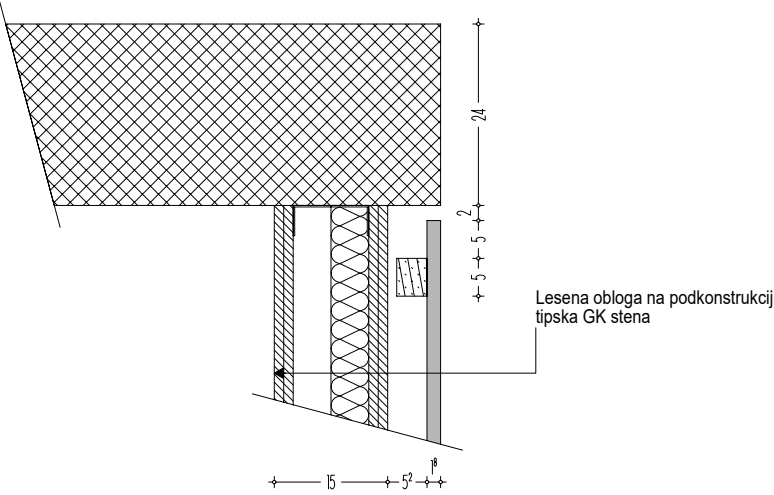


Tr D18 Arkade zunanji rob - tlak

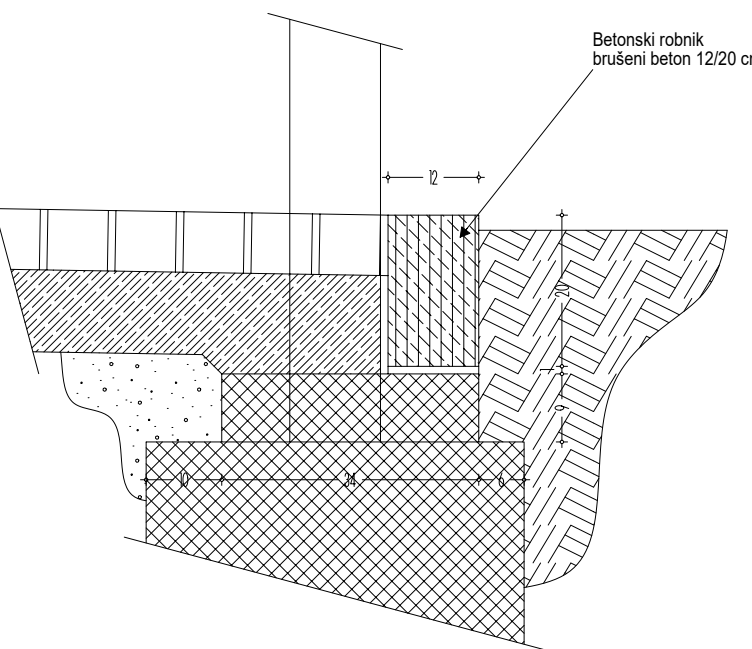


Tr D19 Arkade - prerez stopnic na podest

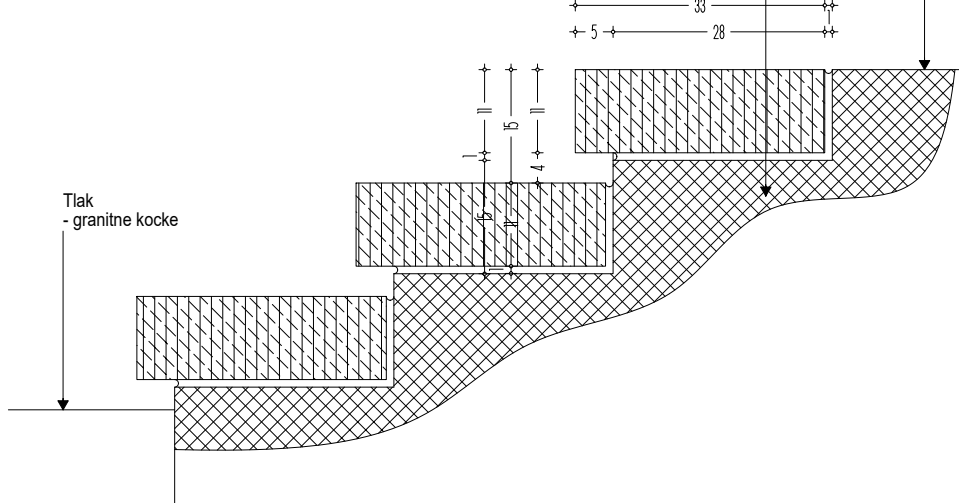


Tr D14 Dvorana stena ob sanitarijah - strop

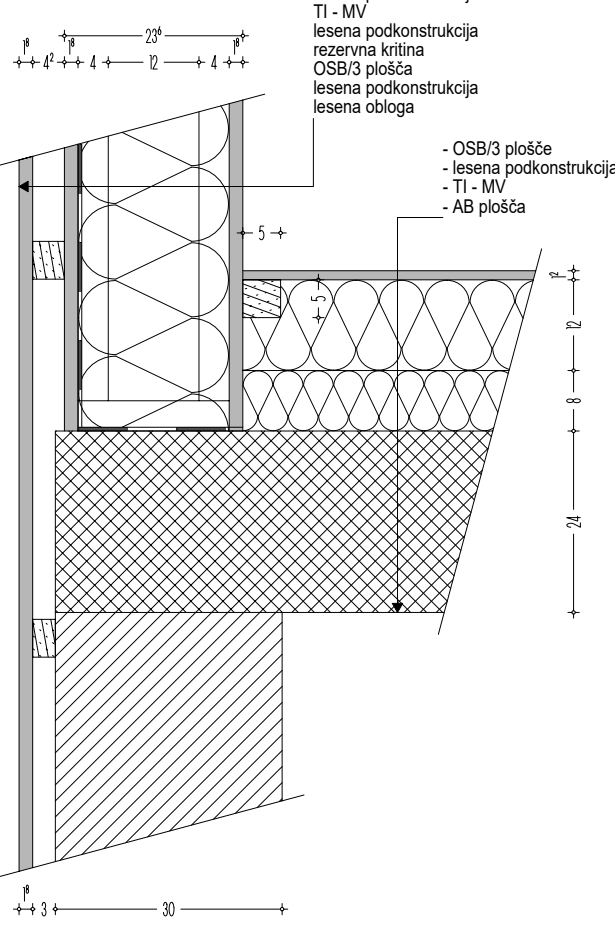


Tr D17 Steklana stena gostinski lokal - strop

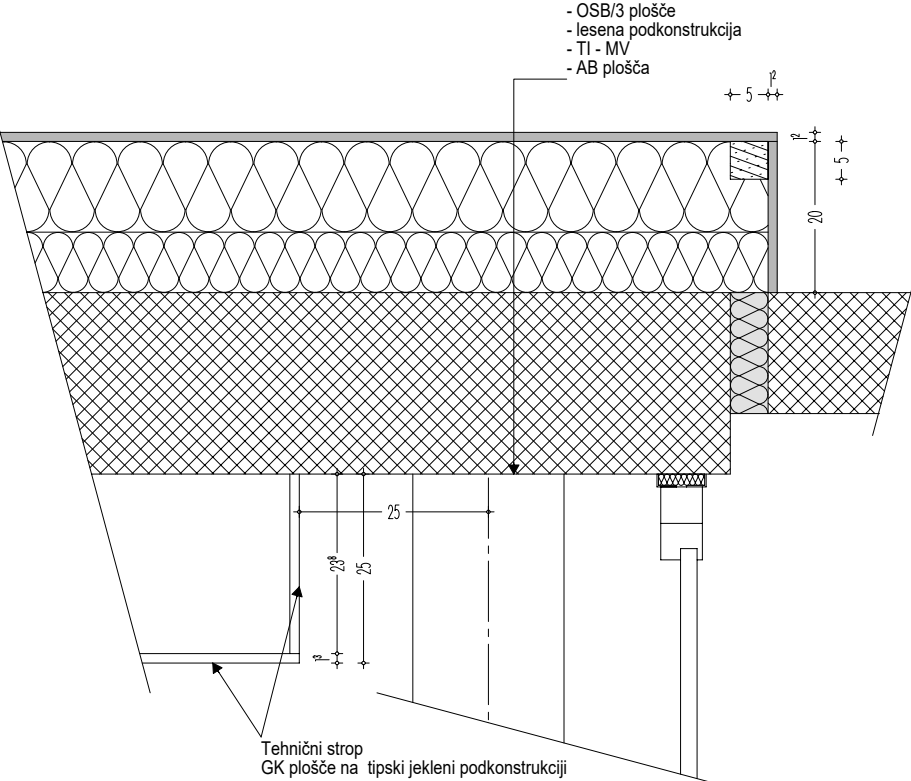


Tr D16 Steklana stena gostinski lokal - jeklena podkonstrukcija

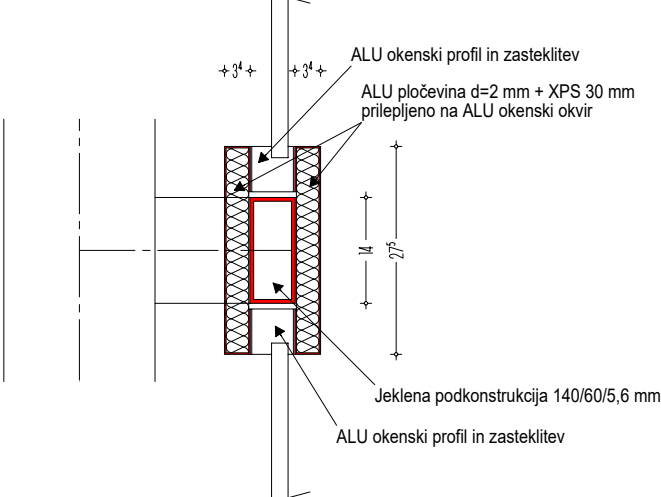


Tr D15 Steklana stena gostinski lokal - tlak

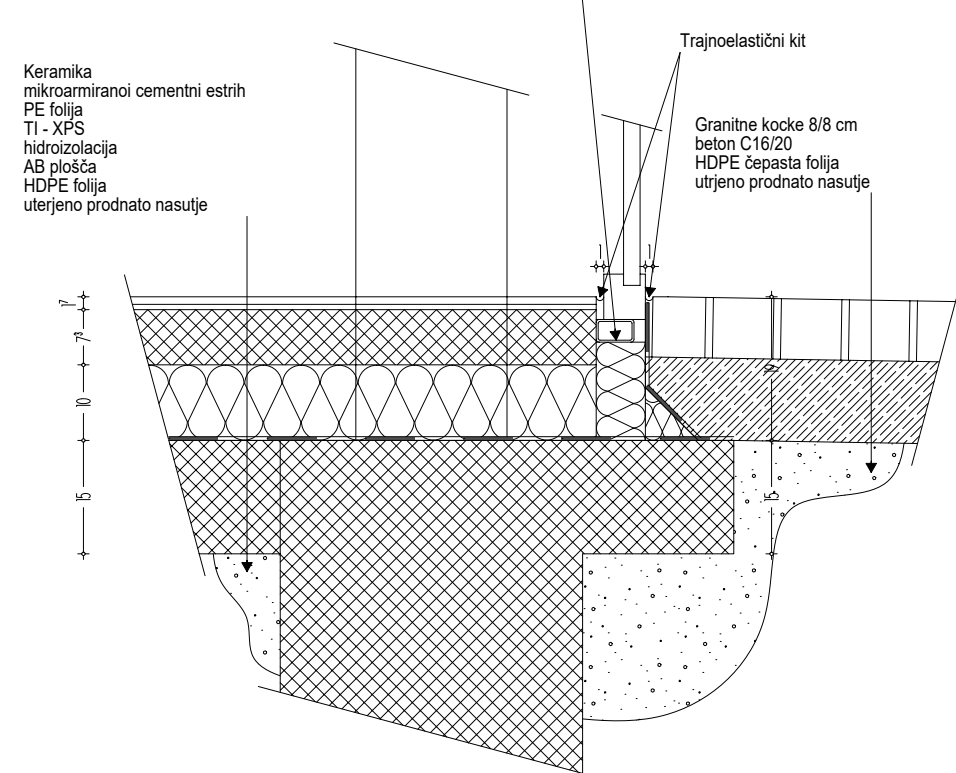


Tr D23 Špaleta steklene stene na zidu - starejši del objekta / dvorana

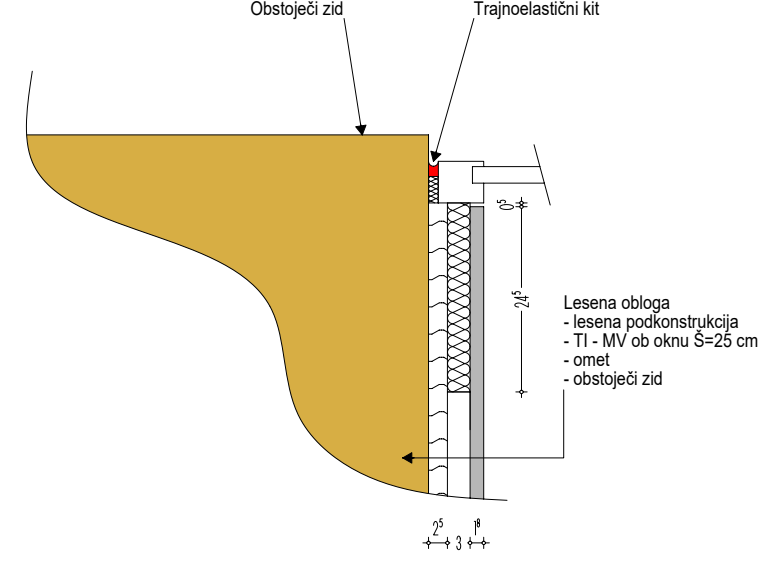


Tr D20 Špaleta vrat v leseni fasadi

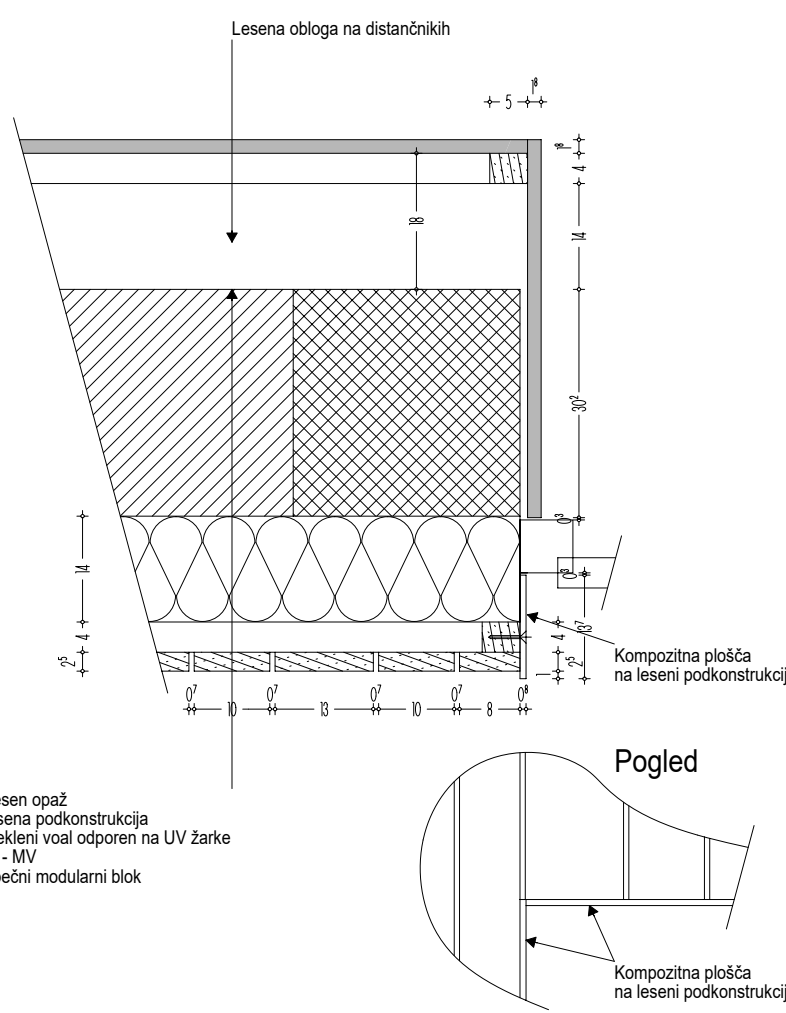


Tr D24 Strop v arkadah - izvedba odprtih in utorov

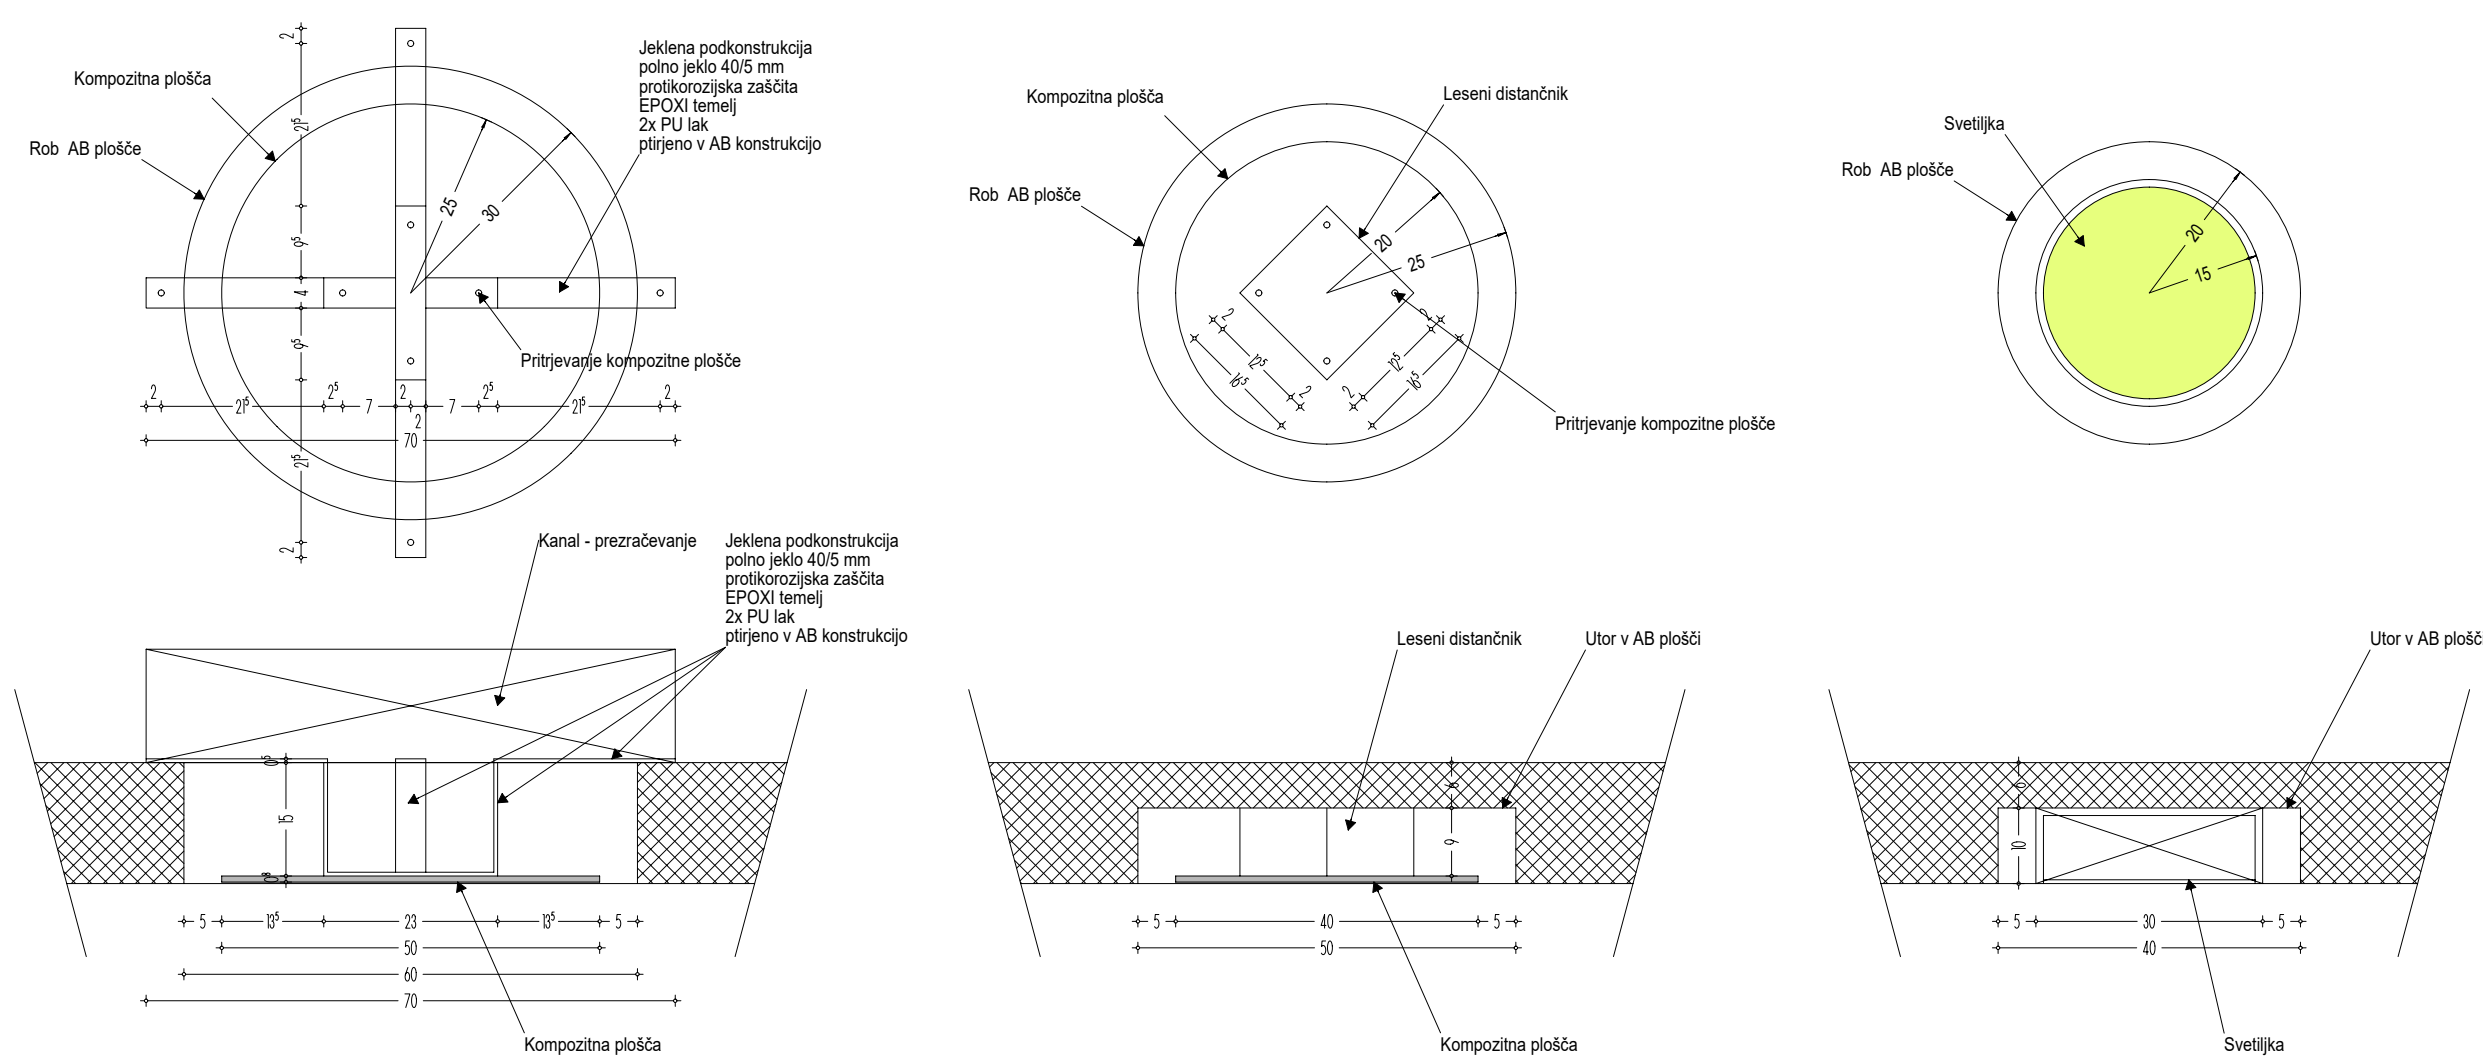

Tr D22 Špaleta steklene stene v leseni fasadi - dvorana

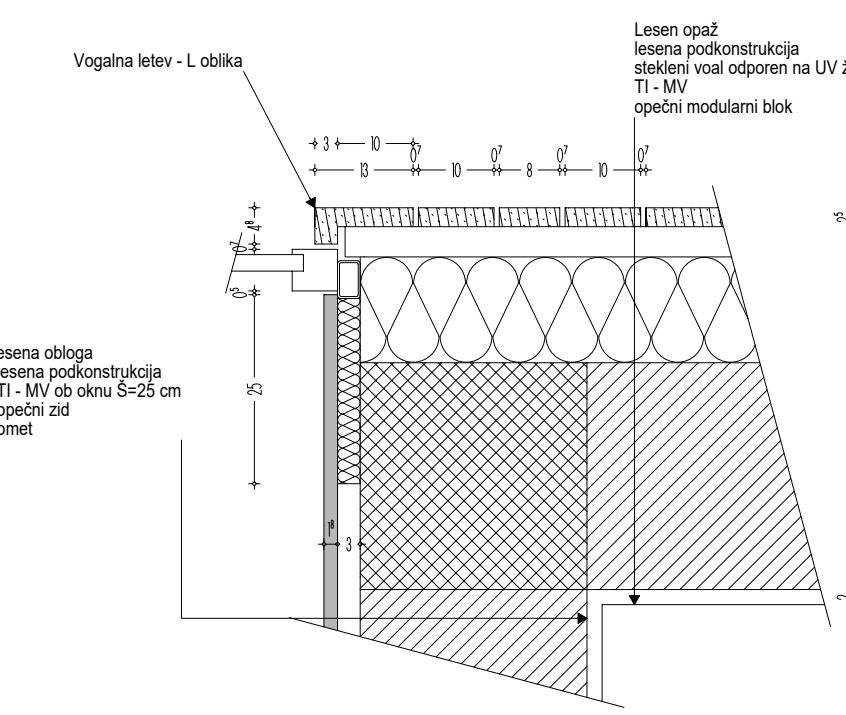

Tr D21 Špaleta steklene stene v leseni fasadi - gostinski lokal

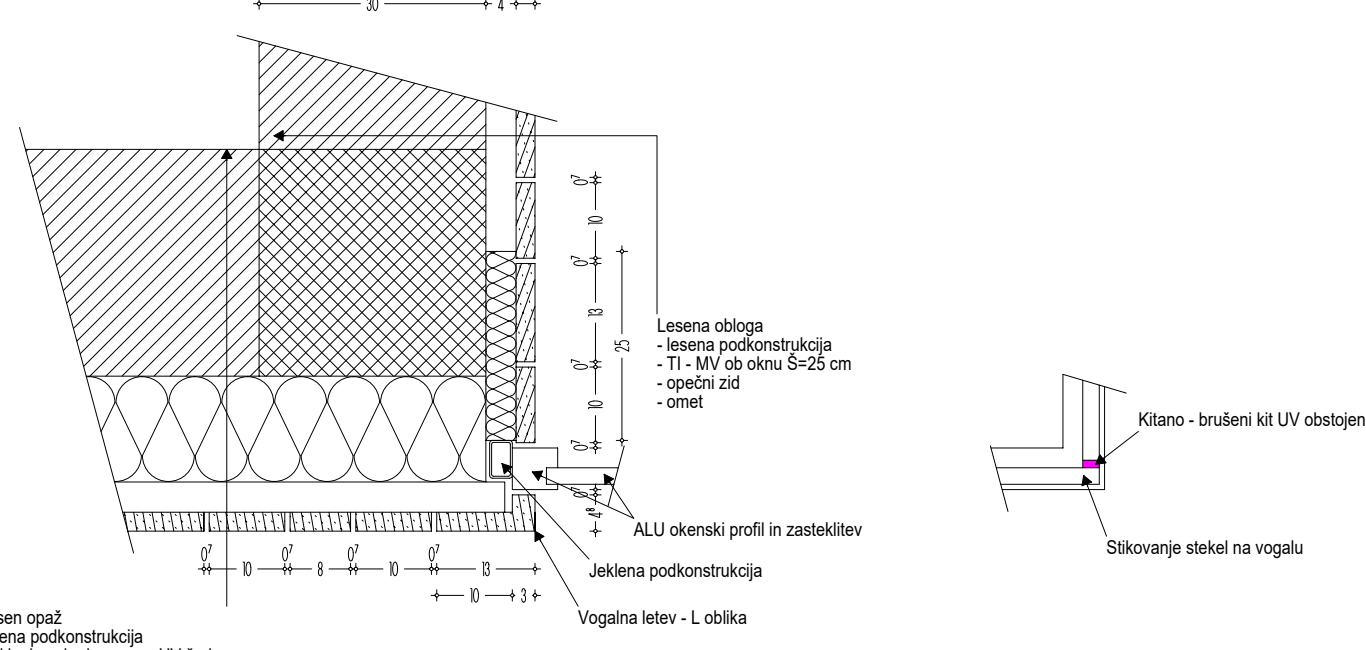

OPIS SPREMEMB	STANJE:	VRSTA DOKUMENTACIJE:	DATUM	INDEX
	18.5.19	ARHITEKTURA		
		PZI		

OBJEKT:
Nekdanja Auerspergova železnara
na Dvoru pri Žužemberku

INVESTITOR	Ministrstvo za kulturo	ORG. VODJA	dr. ANDREJ GOLJAR, uida
NAROČNIK	Ministrstvo za kulturo	PROJEKTA	Id. št. pri ZAPS A-0477
PROJEKTANTSKA ORGANIZACIJA	ARHITEKTONIKA d.o.o.	ODGOVORNI PROJEKTANT	dr. ANDREJ GOLJAR, uida
LOKACIJA	Cesta v Podboršt 11a, Lj. Črnuče	PROJEKTANT	Id. št. pri ZAPS A-0477
OBJEKTA	parc. št. 2854/1-del, 2854/3, 2854/4, 2854/5, 2854/6 vse k.o. Dvor	KONTROLIRAL	

ARHITEKTURA	ŠT. PROJEKTA: 02/17
VSEBINA NAČRTA:	MERILO 1:10
GO detajli Trajperk Tr D10- Tr D24	DATUM november 2017
ko go detajli 0,00 m 10,00 m = vk distančnega filca v prilici = 8,00 mm	ŠT. NAČRTA
ARHITEKTONIKA	A 1 4
Projektiranje, svetovanje in posredništvo	PROJEKTANT
Cesta v Podboršt 11a, 1831. Ijubljana, Črnuče	PROJEKTANT
tel./fax: 01/842 87 47	PROJEKTANT