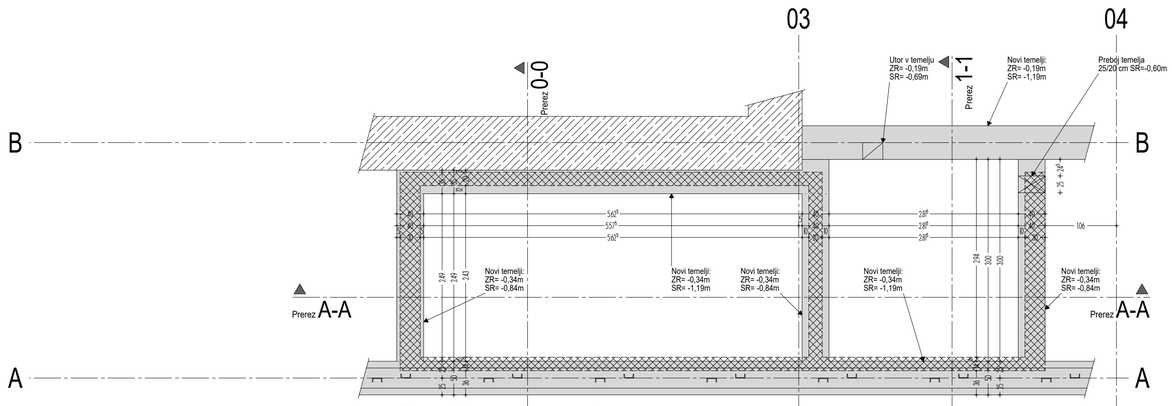

Območje temeljev pod rampo

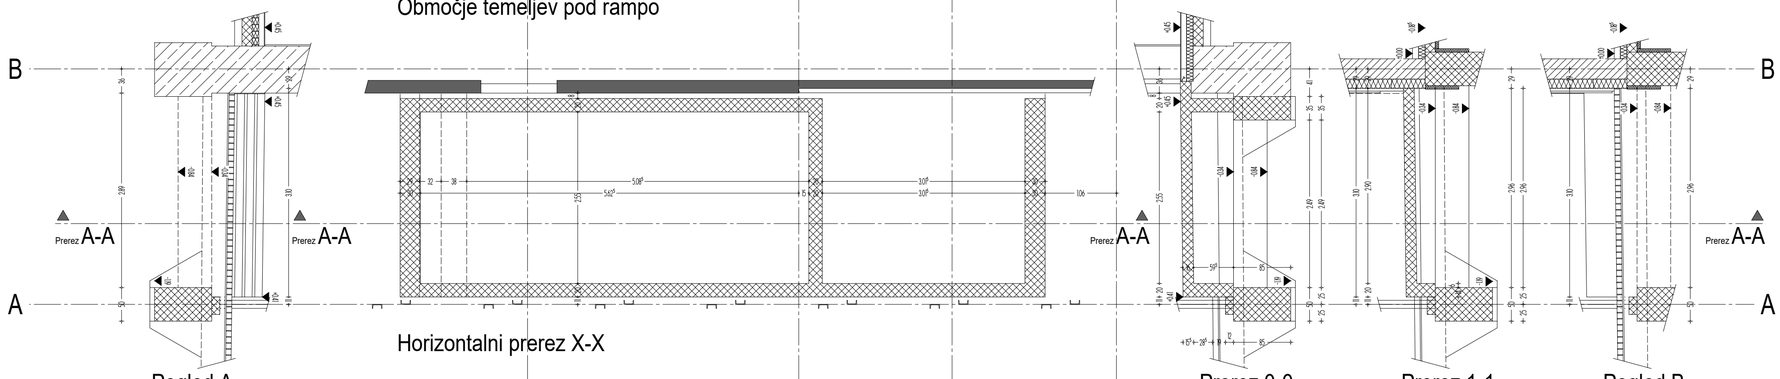

Horizontalni prerez X-X

Pogled A

Prerez 0-0

Prerez 1-1

Pogled B

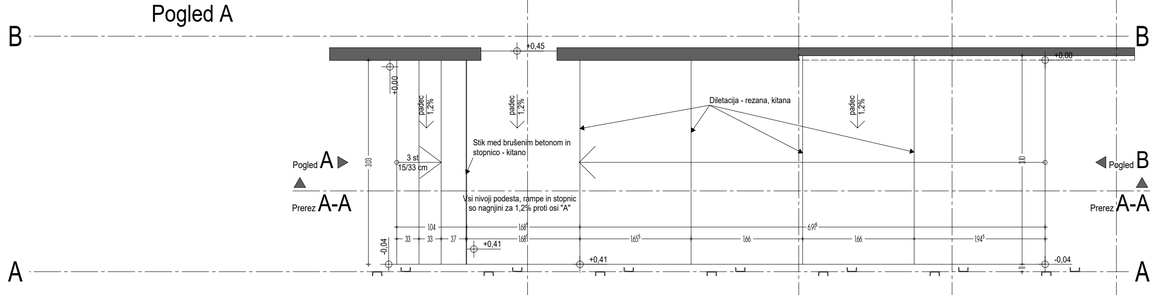

Tloris - shema diletacij

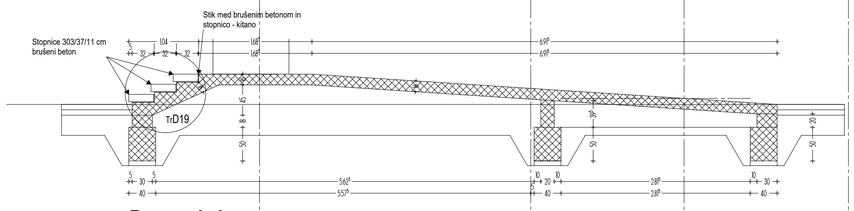

Prerez A-A

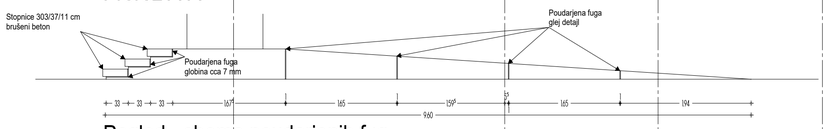

Pogled - shema poudarjenih fug

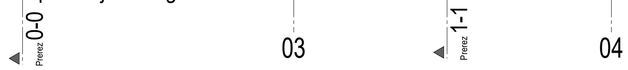

OPIS SPREMEMBE	DATUM	INDEX

NEMETSCHEK	STANJE: 18.5.19	VRSTA DOKUMENTACIJE: ARHITEKTURA
		PZI

OBJEKT:

Nekdanja Auerspergova železarna na Dvoru pri Žužemberku

PREGLED

INVESTITOR	Ministrstvo za kulturo Maistrova 10, Ljubljana	ODG. VODJA PROJEKTA	dr. ANDREJ GOLJAR, udia. ld. št. pri ZAPS A -0477
NAROČNIK	Ministrstvo za kulturo Maistrova 10, Ljubljana	ODGOVORNI PROJEKTANT	dr. ANDREJ GOLJAR, udia. ld. št. pri ZAPS A -0477
PROJEKTANTSKA ORGANIZACIJA	ARHITEKTONIKA d.o.o. Cesta v podboršt 11a, Lj.-Črnuče	PROJEKTANT	
LOKACIJA OBJEKTA	parc. št. 2654/1-del, 2654/3, 2654/4, 2654/5, 2654/6 vse k.o. Dvor	KONTROLIRAL	

ARHITEKTURA

VSEBINA NAČRTA:

Trajberk zunanja rampa tlorisi in prerezi

kota gotovih tal: 0,00 m (+0,00 m = vk. obstoječega tlaka v prilčju = 181,10 mnm)

ŠT.PROJEKTA: 02/17

MERILO	DATUM
1:50	november 2017

ŠT. NAČRTA: A 1 5 (PROJEKT | ŠTEVILKA | INDEX)

ARHITEKTONIKA
Projektiranje, svetovanje in posredništvo
Cesta v Podboršt 11a
1231 Ljubljana Črnuče
tel./fax. 01/542 57 47