




Prerez

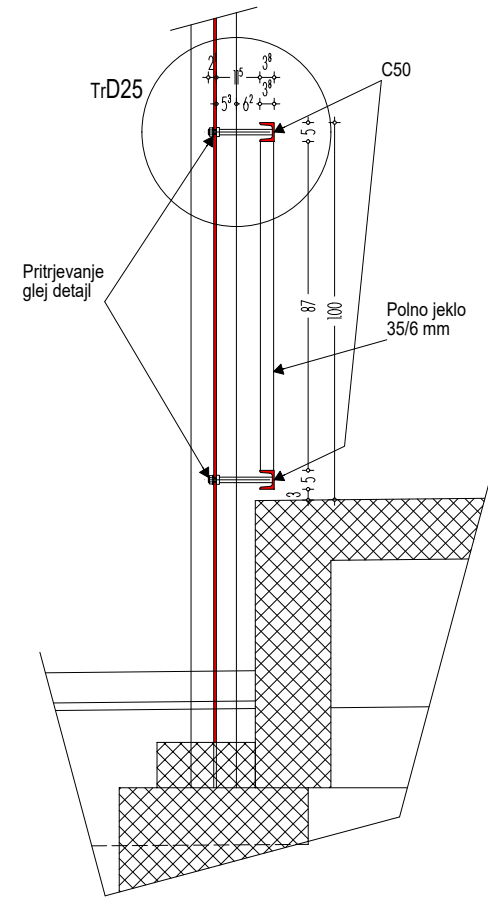


Pogled s strani dvorišča

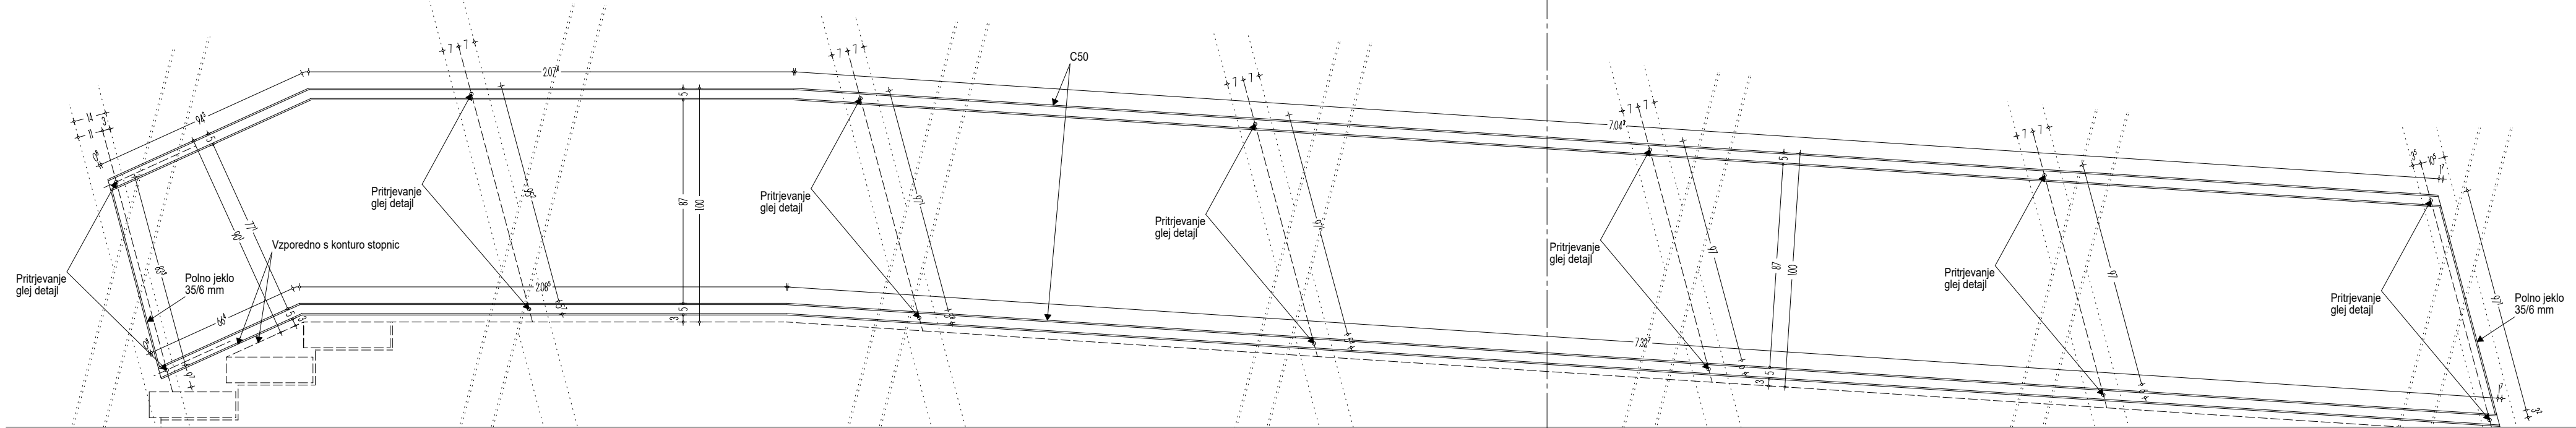

TrD25  
Pritrjevanje ograje - detajl  
M 1:5

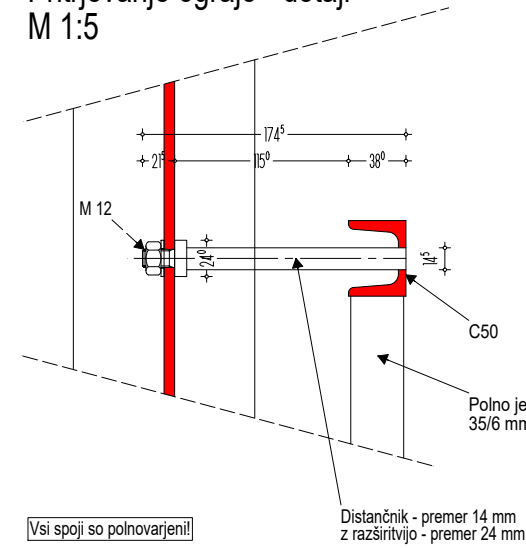

OPIS SPREMEMBE	DATUM	INDEX
----------------	-------	-------

	STANJE:	VRSTA DOKUMENTACIJE:
	18.5.19	ARHITEKTURA
		PZI

OBJEKT:  
Nekdanja Auerspergova železarna  
na Dvoru pri Žužemberku

P	
R	
E	
G	
L	
E	
D	

INVESTITOR	Ministrstvo za kulturo Maistrova 10, Ljubljana	ODG. VODJA PROJEKTA	dr. ANDREJ GOLJAR, u.d.a. Id. št. pri ZAPS A -0477
NAROČNIK	Ministrstvo za kulturo Maistrova 10, Ljubljana	ODGOVORNI PROJEKTANT	dr. ANDREJ GOLJAR, u.d.a. Id. št. pri ZAPS A -0477
PROJEKTANTSKA ORGANIZACIJA	ARHITEKTONIKA d.o.o. Cesta v Podboršt 11a, Lj.-Črnuče	PROJEKTANT	
LOKACIJA OBJEKTA	parc. št. 2654/1-del, 2654/3, 2654/4, 2654/5, 2654/6 vse k.o. Dvor	KONTROLIRAL	

ARHITEKTURA VSEBINA NAČRTA: Trajberk ograja zunanja rampa shema in detajli <small>kota gotovih tal: 0,00 m (±0,00 m = v.k. obstoječega tlaka v priliciju = 181,0 mm)</small>		ŠT.PROJEKTA: 02/17	
MERILO 1:20	DATUM november 2017		
ŠT. NAČRTA <b>A 1 7</b>			
 Projekiranje, svetovanje in posredništvo		Cesta v Podboršt 11a, 1231 Ljubljana Črnuče tel./fax. 01/542 57 47	