

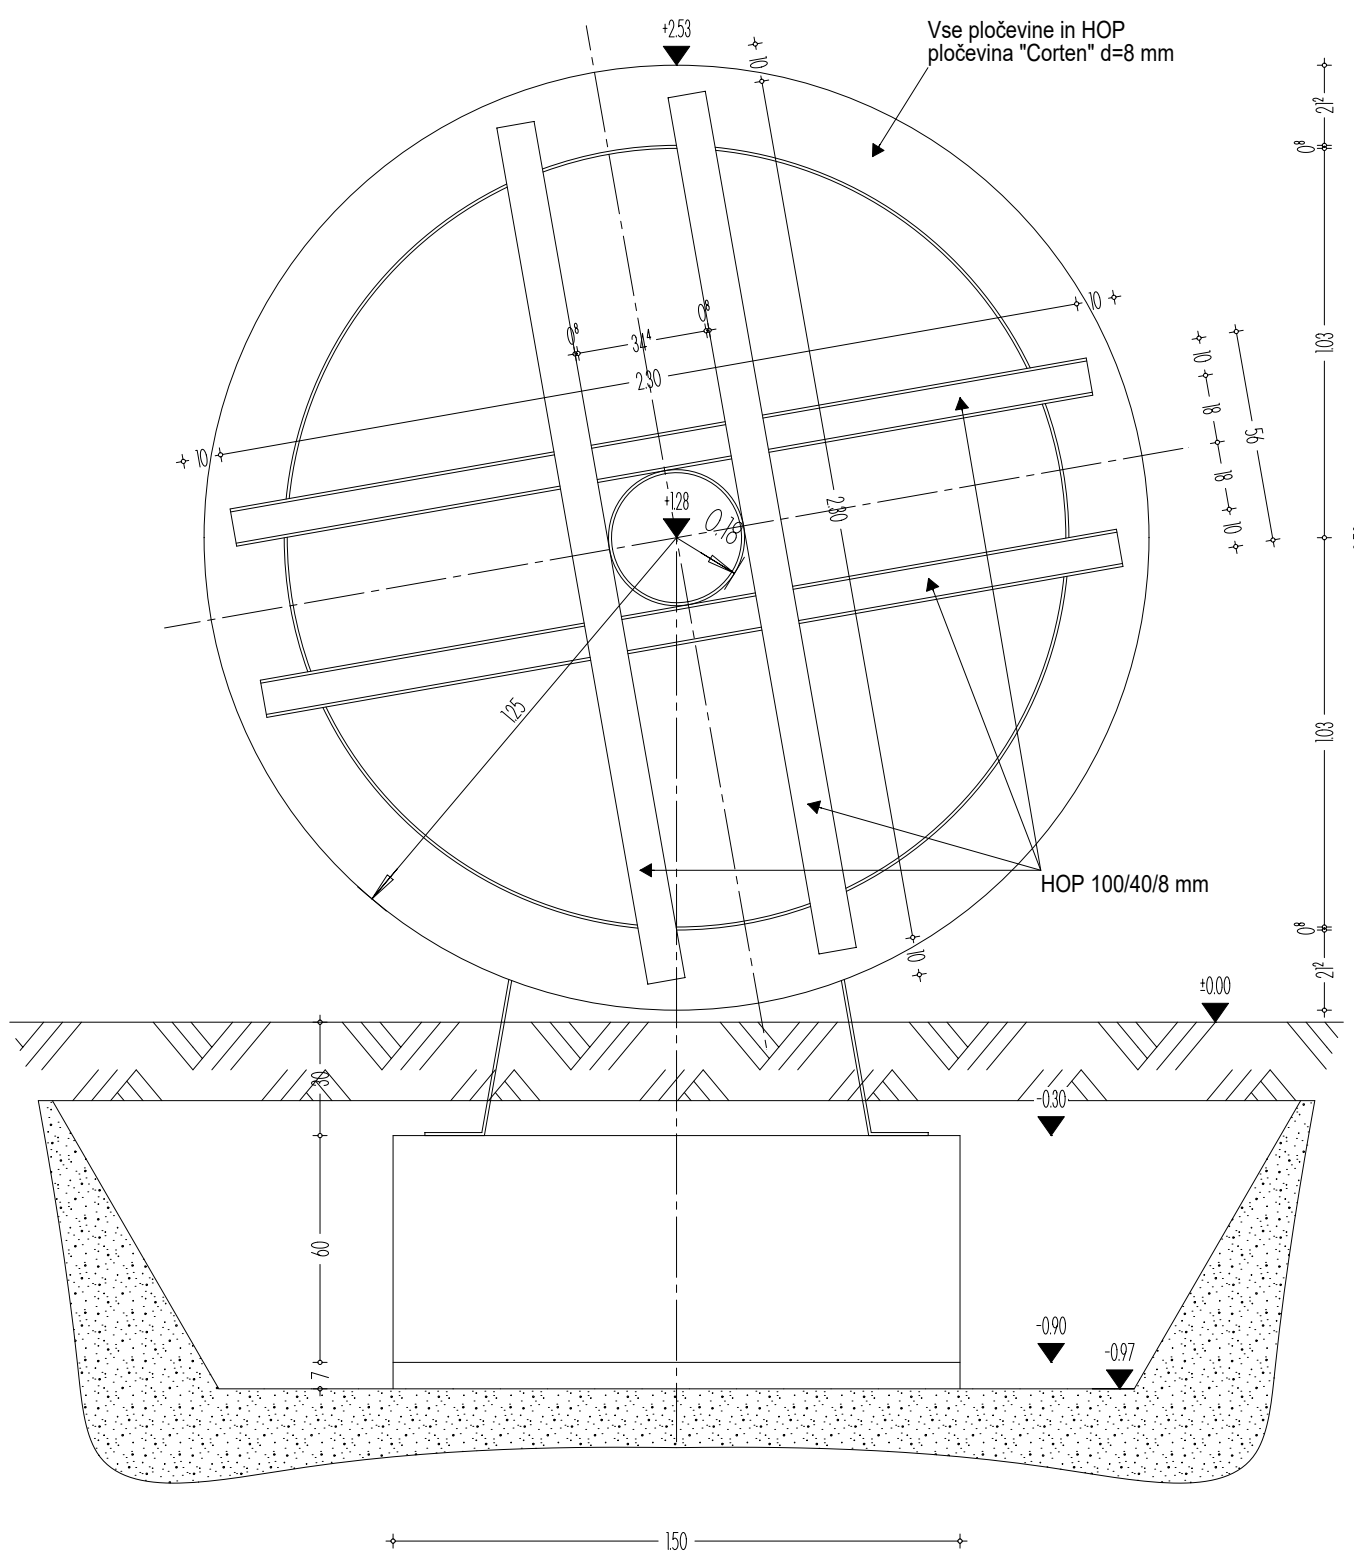


Vodno kolo VK - pogled

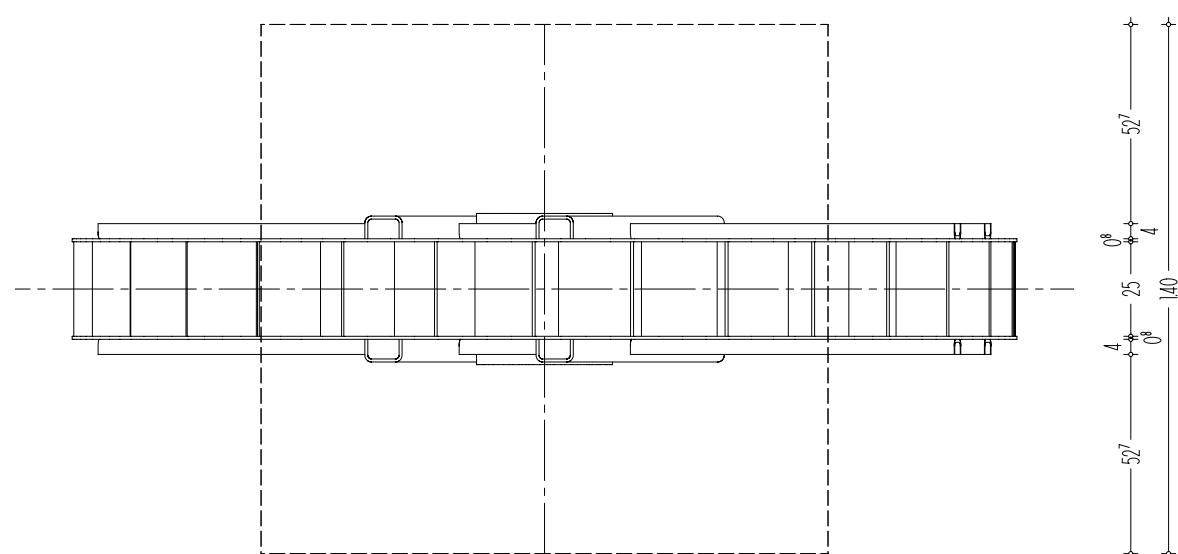


Vodno kolo **VK** - prerez

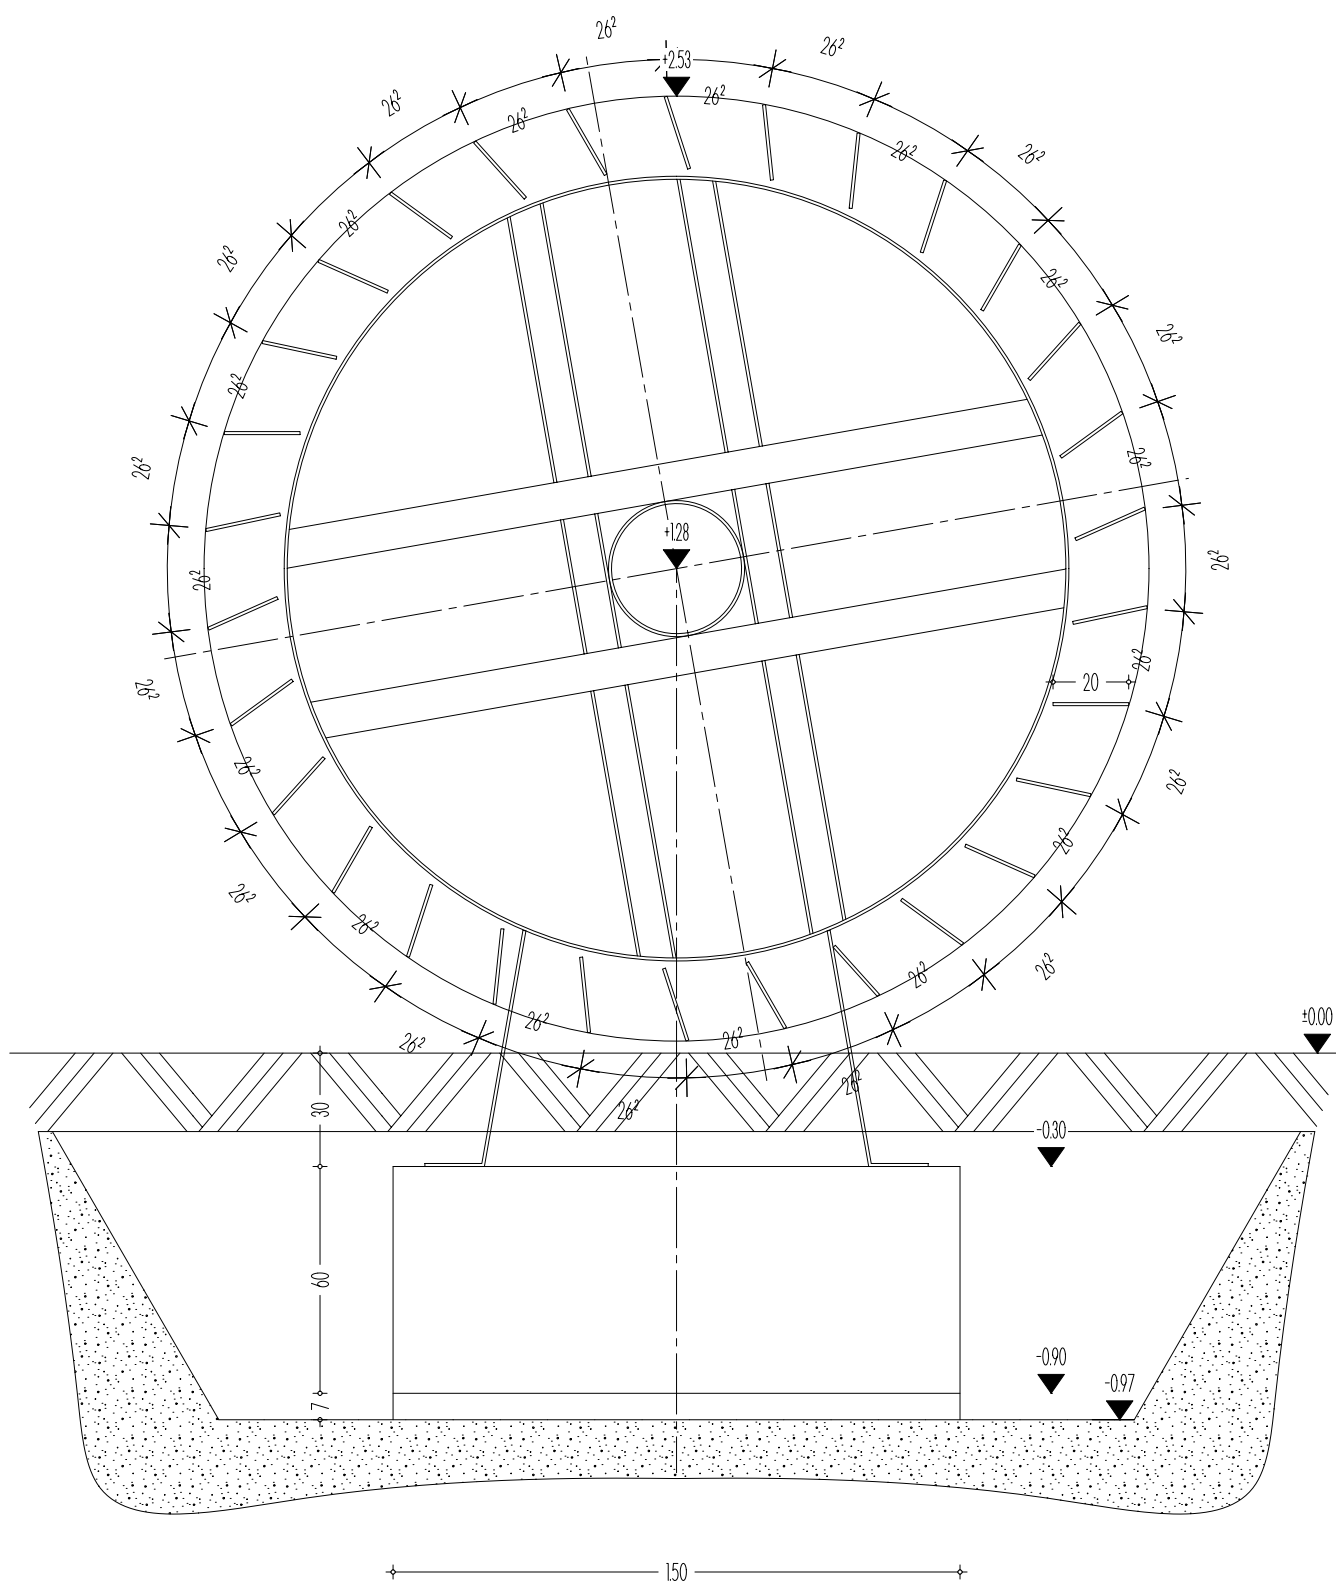

Tloris


OPIŠ SPREMEMBE	DATUM	INDEX

	STANJE: 20.9.19	VRSTA DOKUMENTACIJE: ARHITEKTURA
		PZI

OBJEKT:

Nekdanja Auerspergova železarna na Dvoru pri Žužemberku

FREE

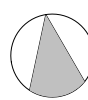

INVESTITOR	Ministrstvo za kulturo Maistrova 10, Ljubljana	ODG. VODJA PROJEKTA	dr. ANDREJ GOLJAR, u.d.a. Id. št. pri ZAPS A -0477
NAROČNIK	Ministrstvo za kulturo Maistrova 10, Ljubljana	ODGOVORNI PROJEKTANT	dr. ANDREJ GOLJAR, u.d.a. Id. št. pri ZAPS A -0477
PROJEKTANTSKA ORGANIZACIJA	ARHITEKTONIKA d.o.o. Cesta v podoršt 11a, Lj.-Črnuče	PROJEKTANT	
LOKACIJA OBJEKTA	parc. št. 2654/1-del, 2654/3, 2654/4, 2654/5, 2654/6 vse k.o. Dvor	KONTROLIRAL	

ARHITEKTURA

VSEBINA NAČRTA:

Zunanja ureditev - jekleno vodno kolo

ŠT.PROJEKTA: 02/17

MERI
1:20

DATUM
septemb

ŠT. NAČRTA

A 2 4

INDEX