
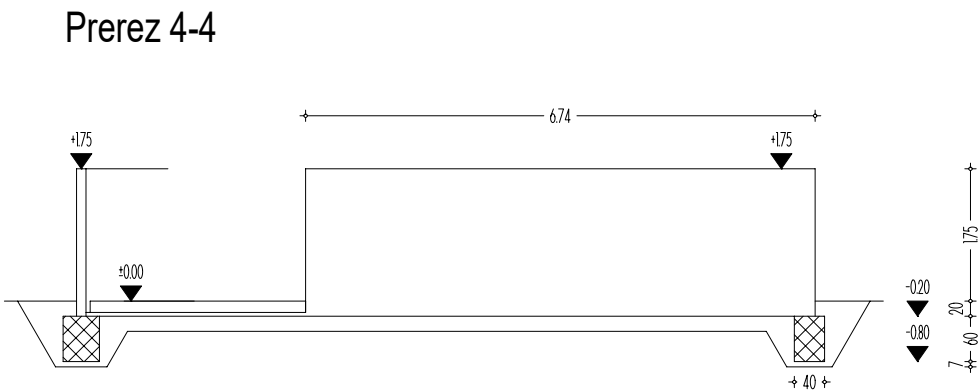
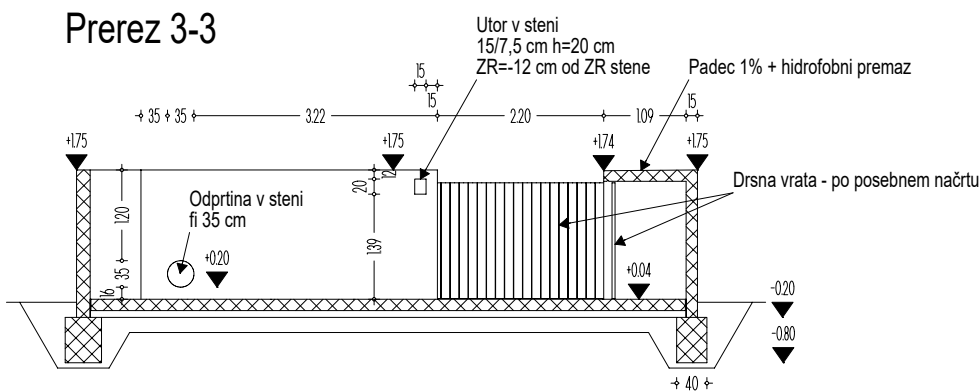
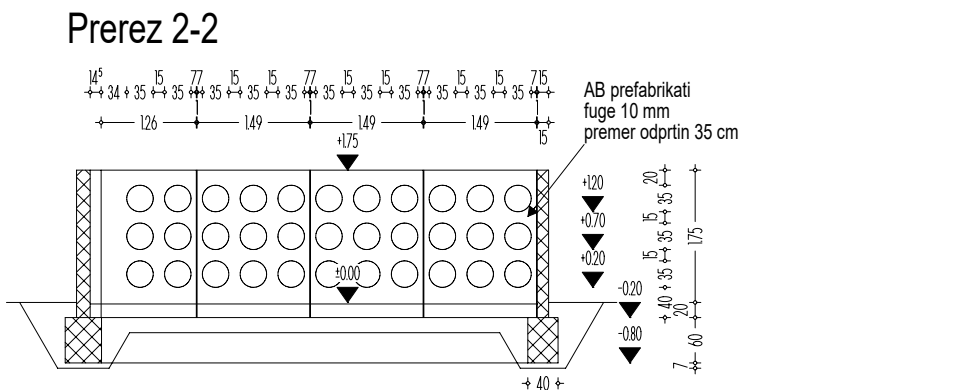


Šifra prostora	Namembnost prostora	Finalni tlak	Talna površina
BT06	Prostor za smeti	Brušeni beton	25.83 m ²
BT06a	Toplotne črpalke	Pesek	12.89 m ²
POVRŠINA SKUPAJ:			38.72 m ²

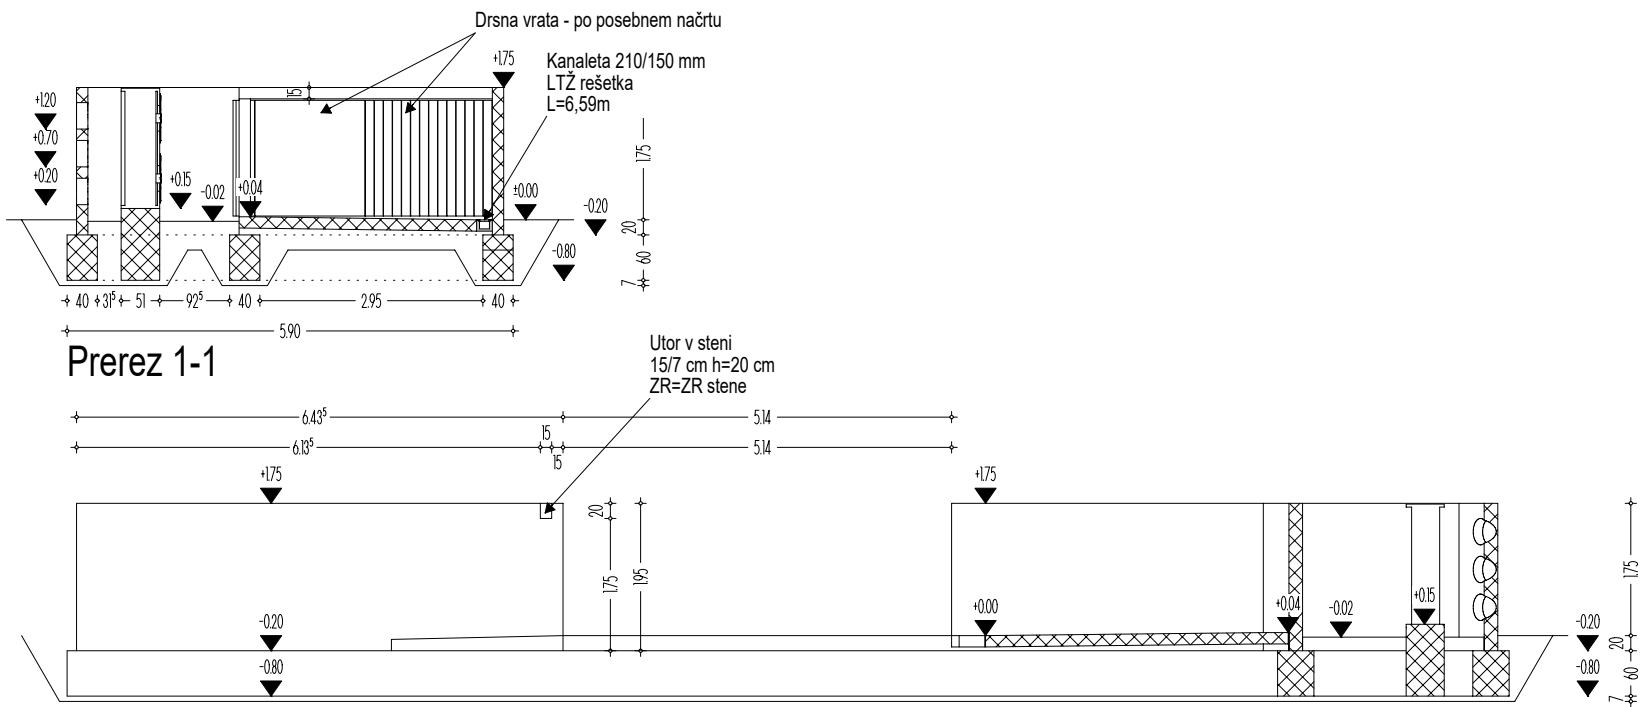

OPIS SPREMEMBE		DATUM	INDEX
STANJE: 18.5.19		VRSTA DOKUMENTACIJE: ARHITEKTURA	
NEMETSCHKE		PZI	

OBJEKT:
Nekdanja Auerspergova železarna
na Dvoru pri Žužemberku

P
R
E
G
L
E
D

INVESTITOR	Ministrstvo za kulturo Maistrova 10, Ljubljana	ODG. VODJA	dr. ANDREJ GOLJAR, udia.
NAROČNIK	Ministrstvo za kulturo Maistrova 10, Ljubljana	PROJEKTA	Id. št. pri ZAPS A -0477
PROJEKTANTSKA ORGANIZACIJA	ARHITEKTONIKA d.o.o. Cesta v podboršt 11a, Lj.-Črnuče	ODGOVORNI PROJEKTANT	dr. ANDREJ GOLJAR, udia. Id. št. pri ZAPS A -0477
LOKACIJA	parc. št. 2654/1-del, 2654/3, 2654/4,	PROJEKTANT	
OBJEKTA	2654/5, 2654/6 vse k.o. Dvor	KONTROLIRAL	

ARHITEKTURA		ŠT.PROJEKTA: 02/17	
VSEBINA NAČRTA:		MEROLO 1:100	DATUM november 2017
Zunanja ureditev - prostor za smeti		ŠT. NAČRTA	
kota gotovih tal: 0,00 m (±0,00 m = v.k. obstoječega tlaka v pritičju = 181,10 mm)		A 2 5	
ARHITEKTONIKA		Cesta v Podboršt 11a 1231 Ljubljana Črnuče tel./fax. 01/542 57 47	
Projektiranje, svetovanje in posredništvo		PROJEKT ŠTEVILKA INDEX	