

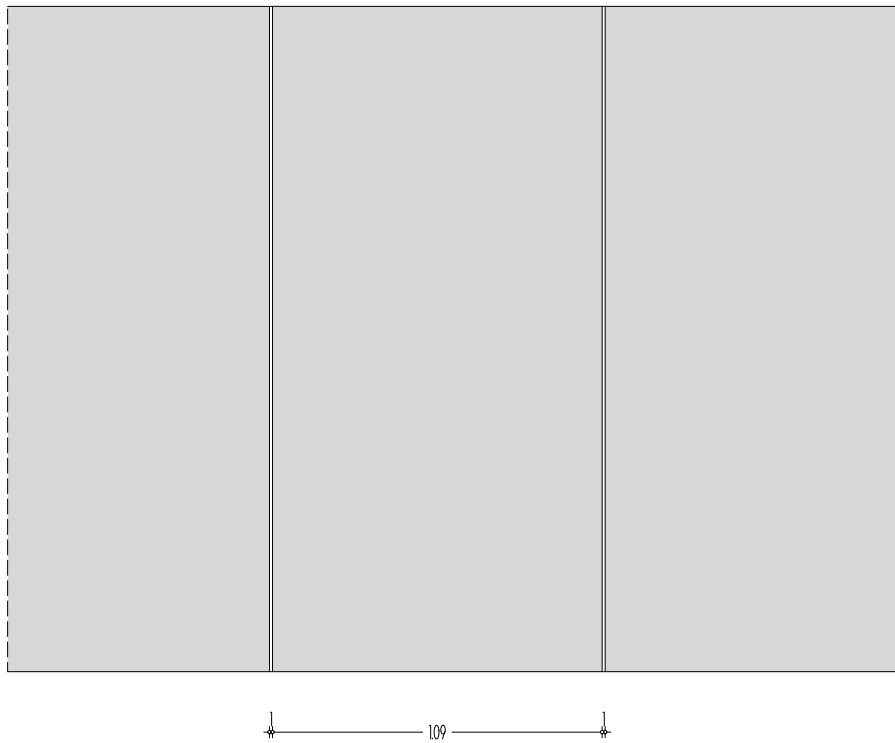
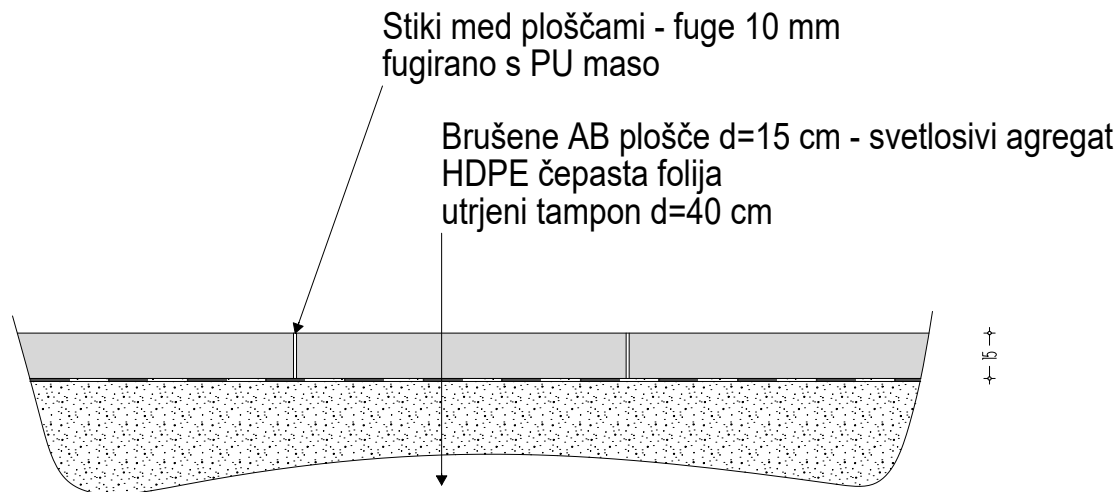



Tlak iz AB plošč
M 1:20

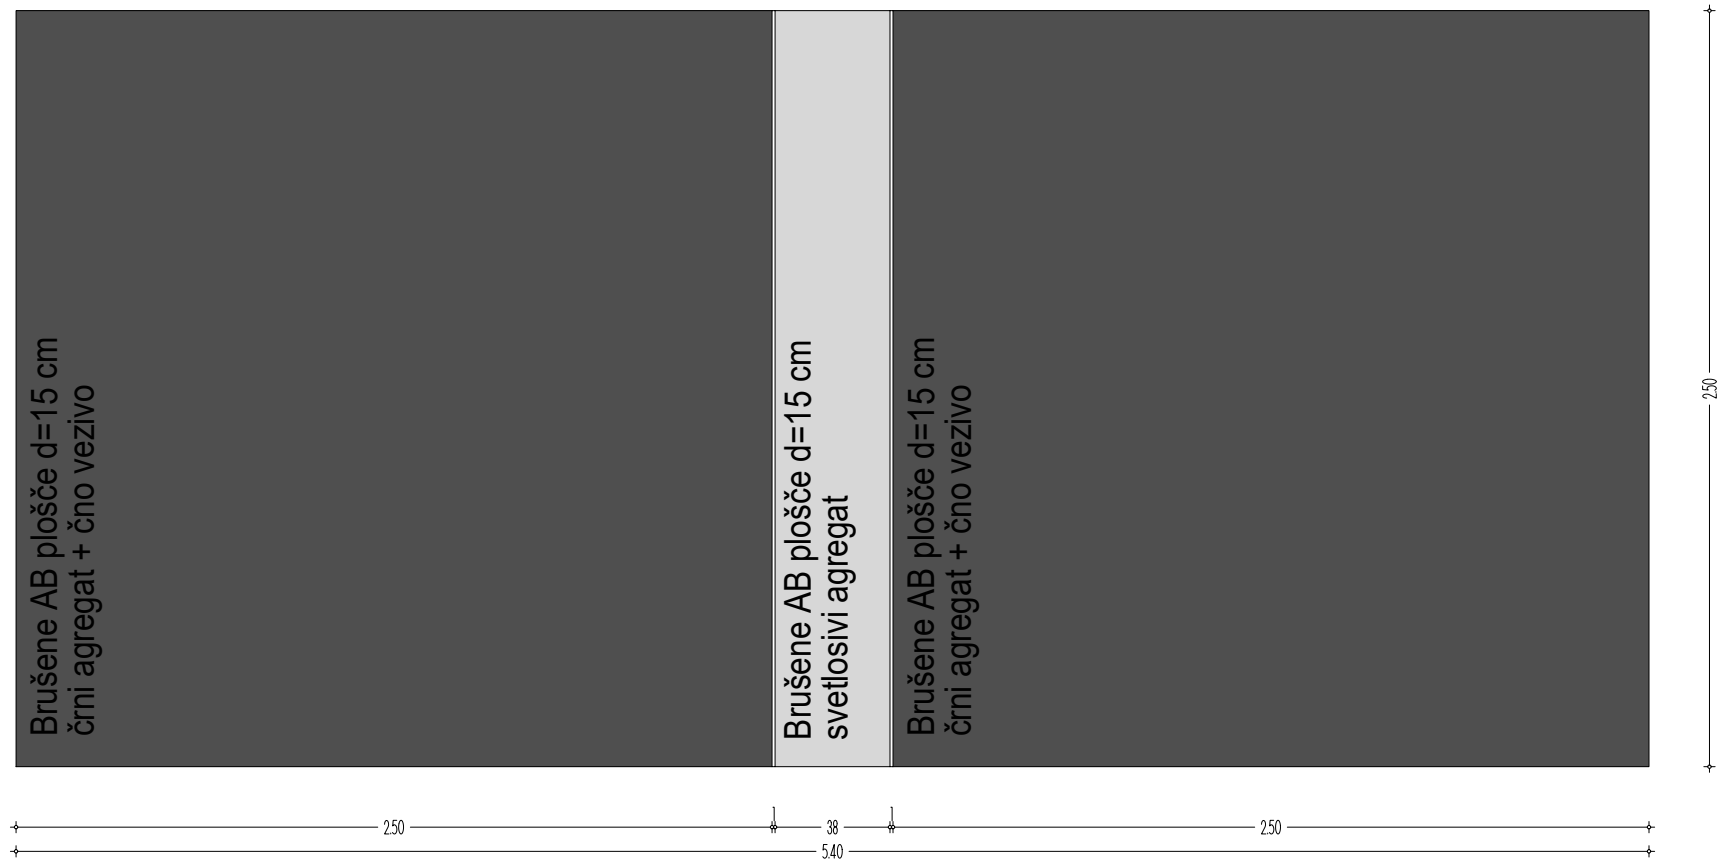

AB tlak Kupolna peč KP01 in KP02
M 1:20

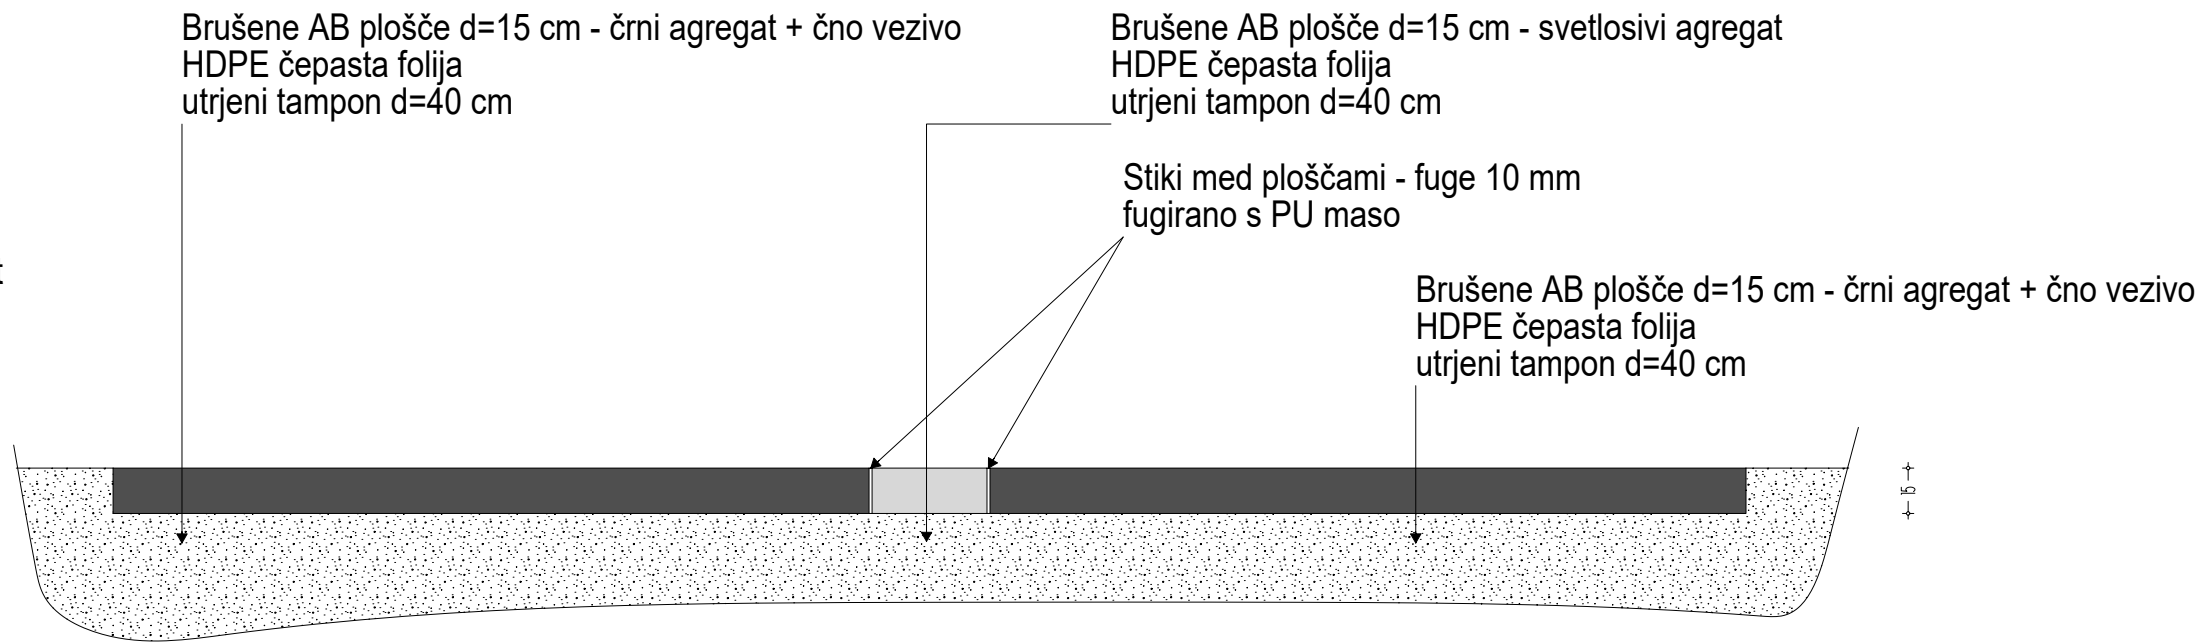

OPIS SPREMEMBE	DATUM	INDEX

 NEMETSCHKEK	STANJE: 18.5.19	VRSTA DOKUMENTACIJE: ARHITEKTURA
		PZI

OBJEKT:

Nekdanja Auerspergova železarna na Dvoru pri Žužemberku

P
R
E
G
L
E
D



INVESTITOR	Ministrstvo za kulturo Maistrova 10, Ljubljana	ODG. VODJA	dr. ANDREJ GOLJAR, udia.
		PROJEKTA	Id. št. pri ZAPS A -0477
NAROČNIK	Ministrstvo za kulturo Maistrova 10, Ljubljana	ODGOVORNI	dr. ANDREJ GOLJAR, udia.
		PROJEKTANT	Id. št. pri ZAPS A -0477
PROJEKTANTSKA ORGANIZACIJA	ARHITEKTONIKA d.o.o. Cesta v podboršt 11a, Lj.-Črnuče	PROJEKTANT	
LOKACIJA OBJEKTA	parc. št. 2654/1-del, 2654/3, 2654/4, 2654/5, 2654/6 vse k.o. Dvor	KONTROLIRAL	

ARHITEKTURA

VSEBINA NAČRTA:

Zunanja ureditev - detajli tlakov

kota gotovih tal: 0,00 m ($\pm 0,00$ m = v.k. obstoječega tlaka v pritličju = 181,10 mm)

ŠT.PROJEKTA: 02/17

MERILO

1:25

ATUM

November

017

ŠT. NAČRTA

A

6

PROJEKT	\$
---------	----

INDEX

$$V/\dot{S} = 297 / 668 \text{ (0.20m}^2\text{)}$$

Allplan 2018