
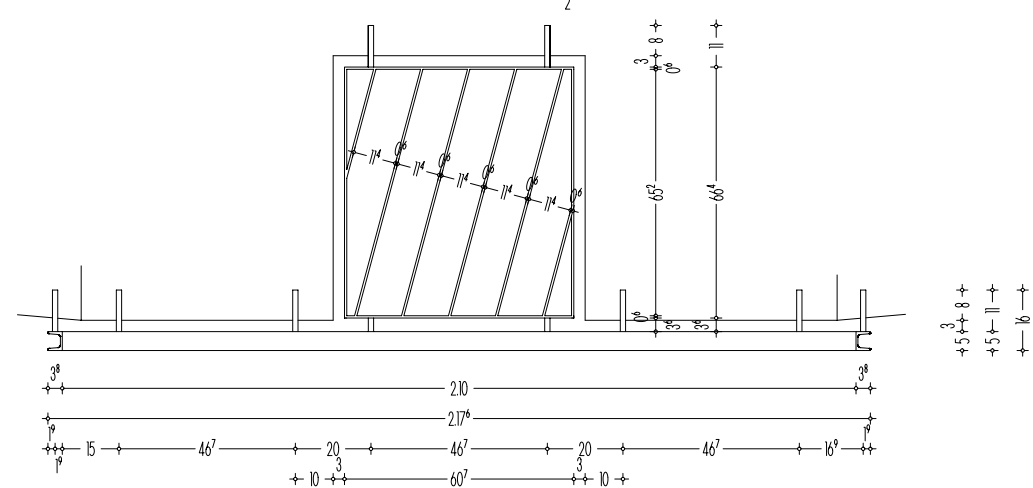
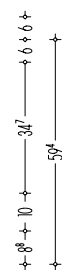
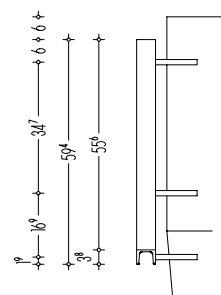
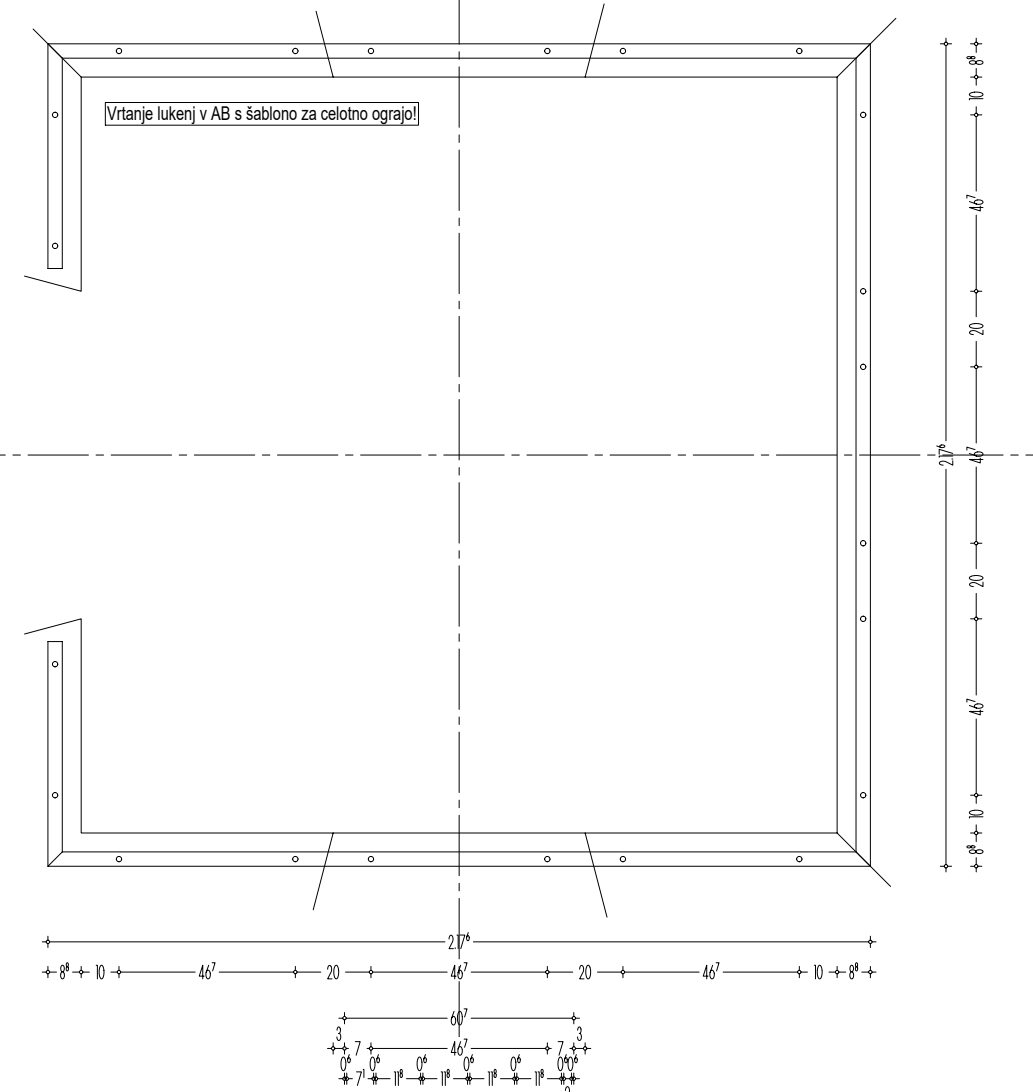
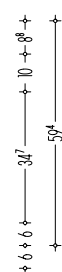
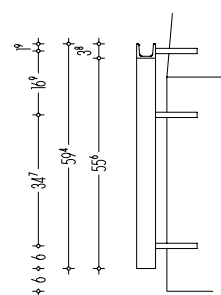



zgornji rob ograje - C50  
vsa sidra - polno jeklo fi 14 mm  
rešetka - polno jeklo 35/6 mm

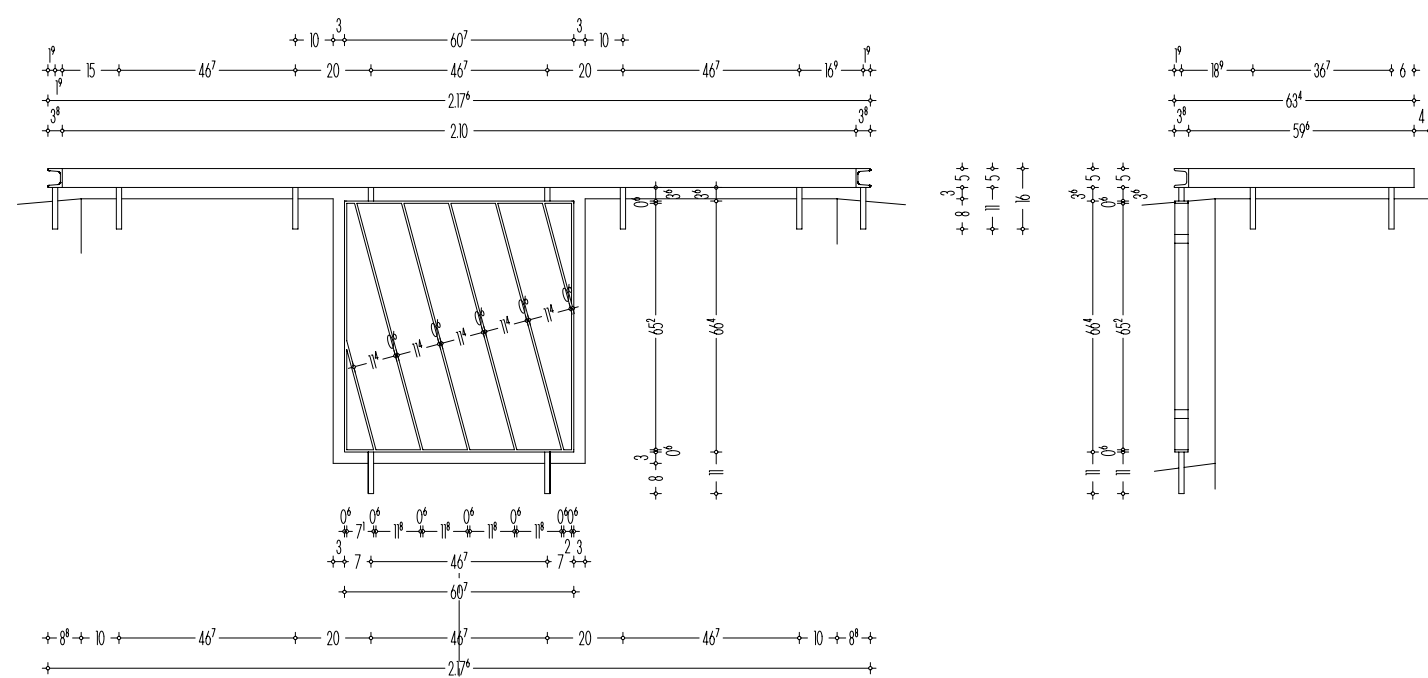

OPIS SPREMEMBE	DATUM	INDEX

	STANJE: <b>18.5.19</b>	VRSTA DOKUMENTACIJE: <b>ARHITEKTURA</b>
		<b>PZI</b>

# Nekdanja Auerspergova železarna na Dvoru pri Žužemberku

P  
R  
E  
G  
L  
E  
D



INVESTITOR	Ministrstvo za kulturo	ODG. VODJA PROJEKTA	dr. ANDREJ GOLJAR, udia.
	Maistrova 10, Ljubljana		Id. št. pri ZAPS A -0477
NAROČNIK	Ministrstvo za kulturo	ODGOVORNI PROJEKTANT	dr. ANDREJ GOLJAR, udia.
	Maistrova 10, Ljubljana		Id. št. pri ZAPS A -0477
PROJEKTANTSKA ORGANIZACIJA	ARHITEKTONIKA d.o.o. Cesta v podborših 11a, Lj-Črnuče	PROJEKTANT	
LOKACIJA OBJEKTA	parc. št. 2654/1-del, 2654/3, 2654/4, 2654/5, 2654/6 vse k.o. Dvor	KONTROLIRAL	

kota gotovih tal: 0,00 m ( $\pm 0,00$  m = v.k. obstoječega tlaka v pritličju = 181,10 mm)

2017

8



Cesta v Podboršt 11a  
1231 Ljubljana Črnuče  
tel./fax. 01/542 57 47