
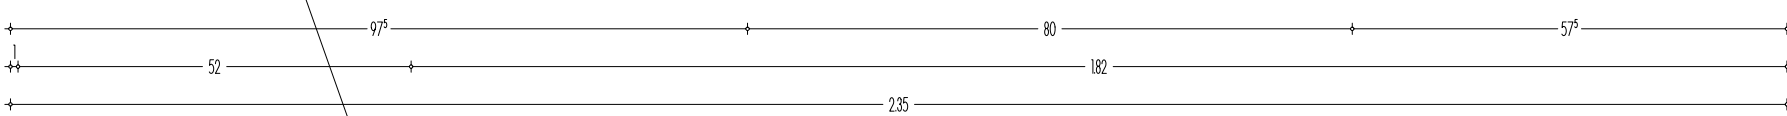



Pult z umivalniki PU01 (leva in desna izvedba)

prostor T07



Pogled M 1:10

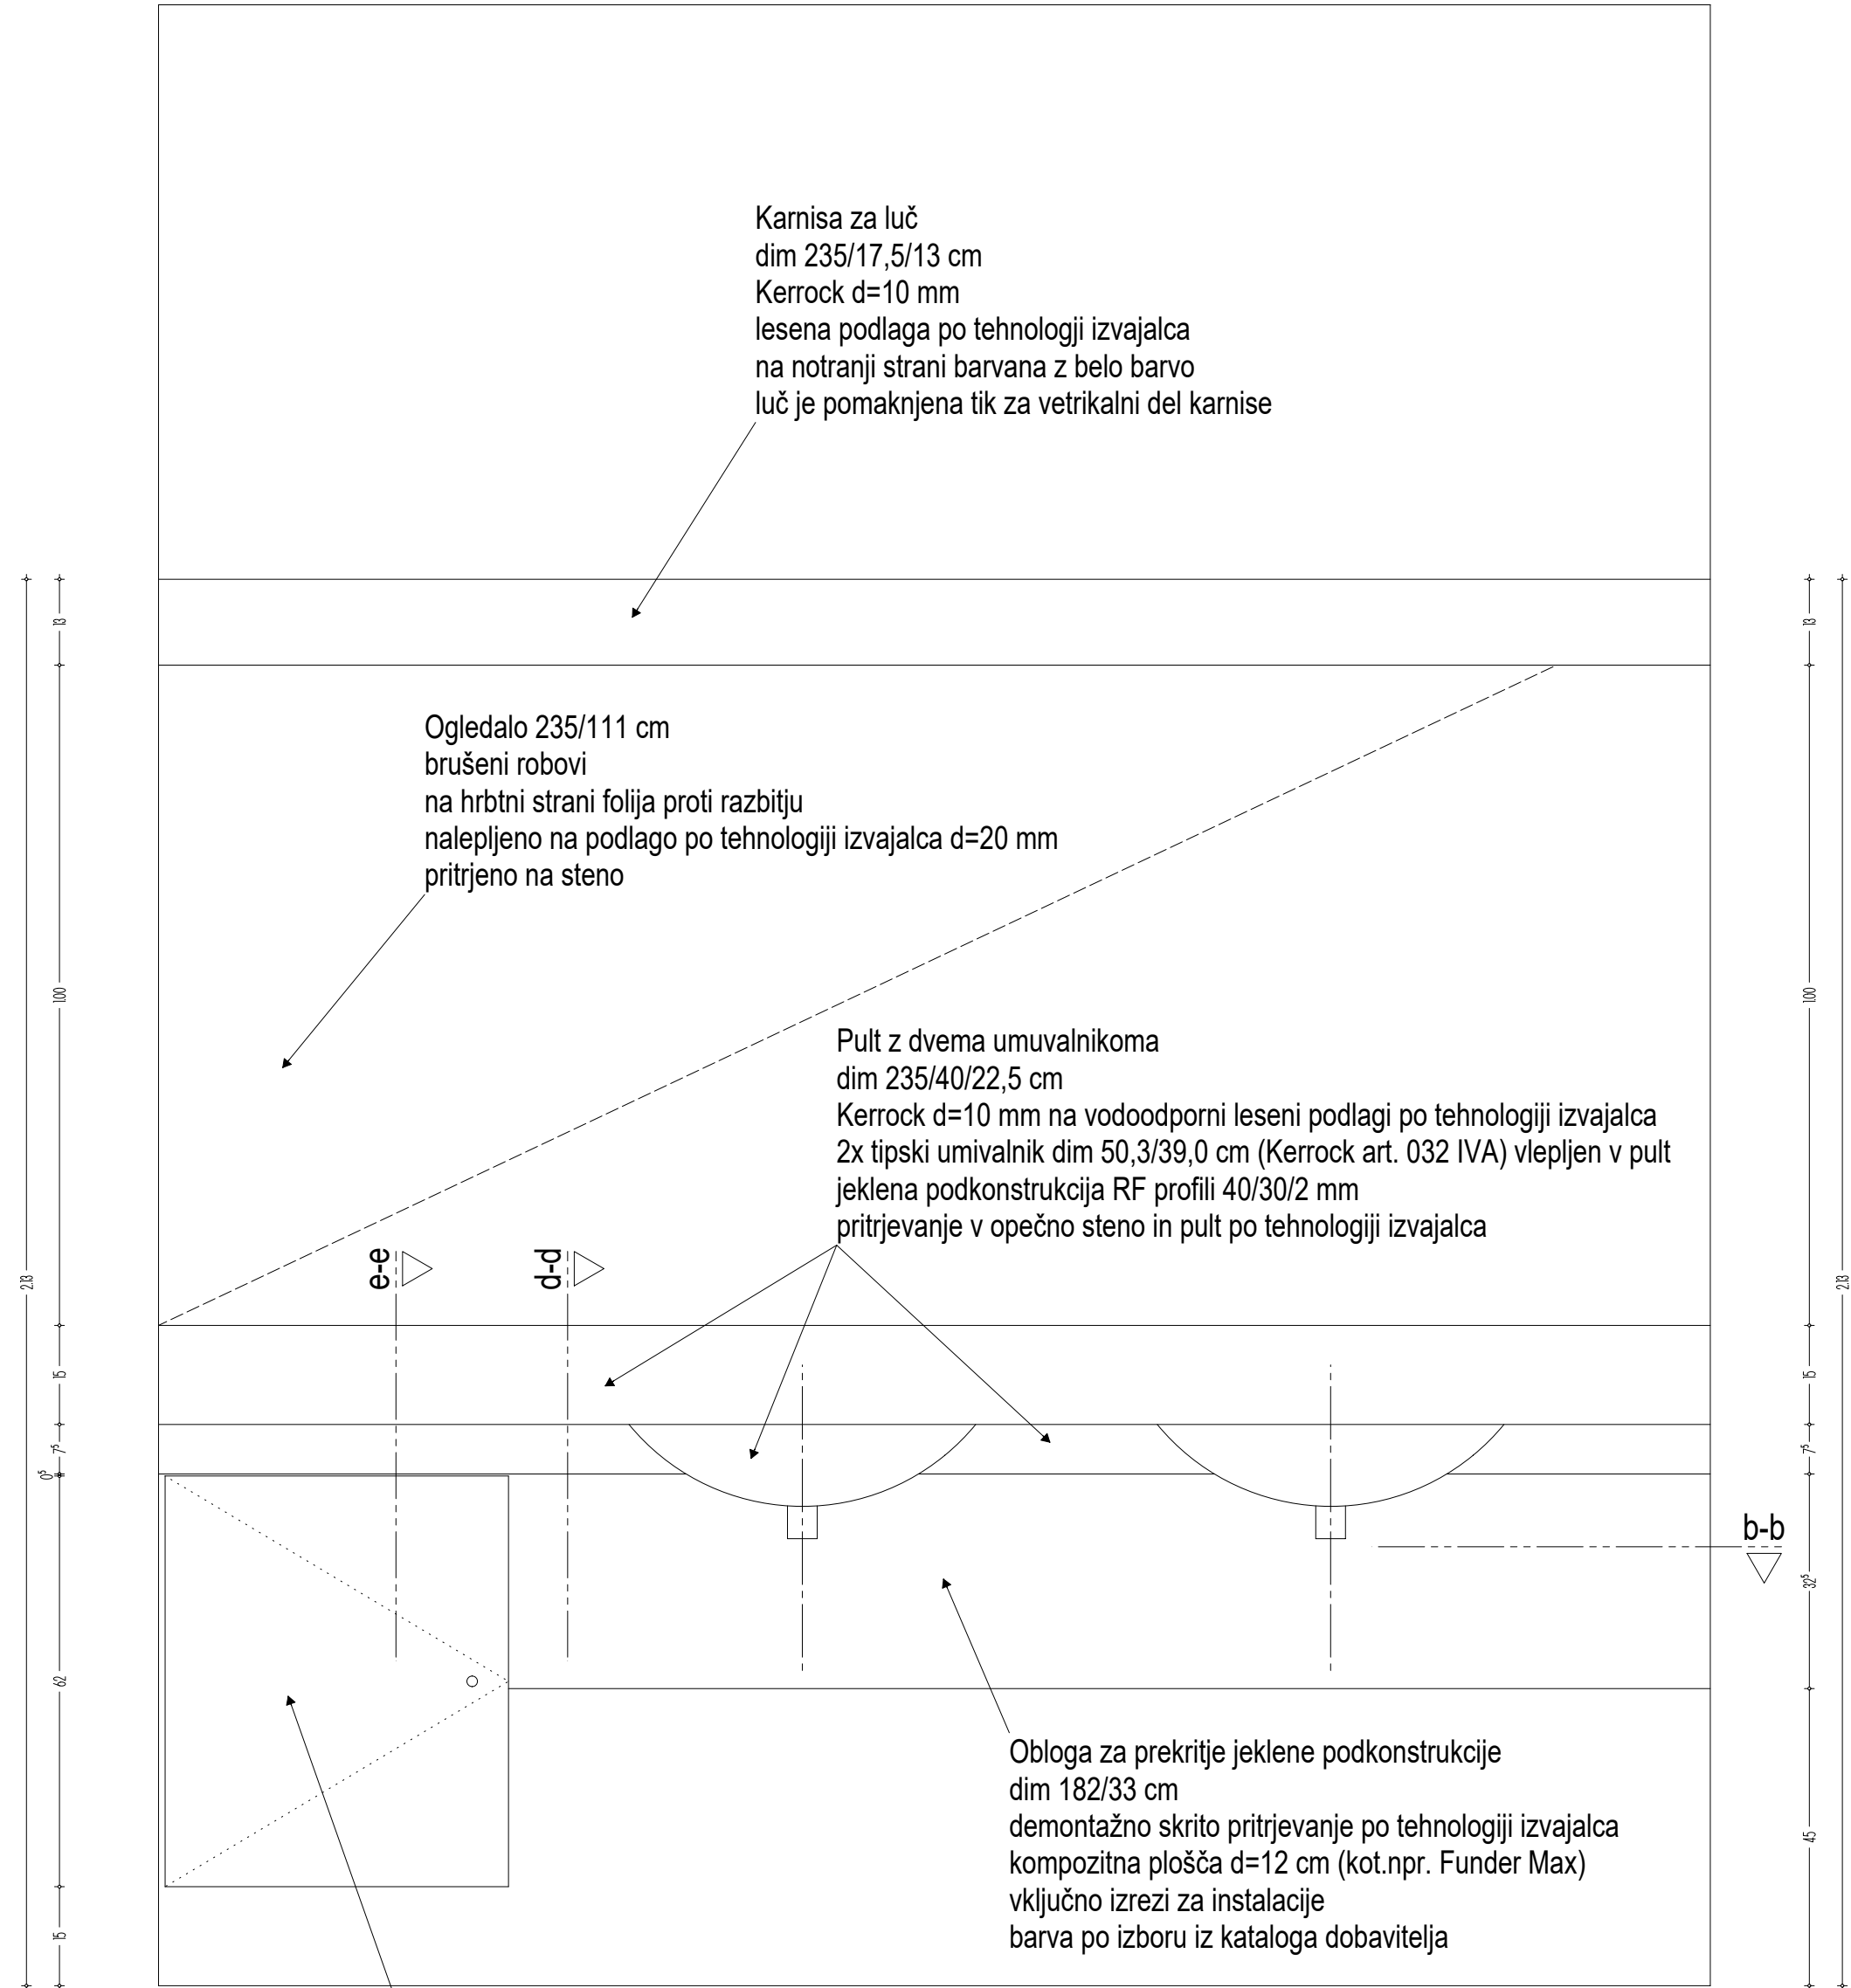


Tloris M 1:10

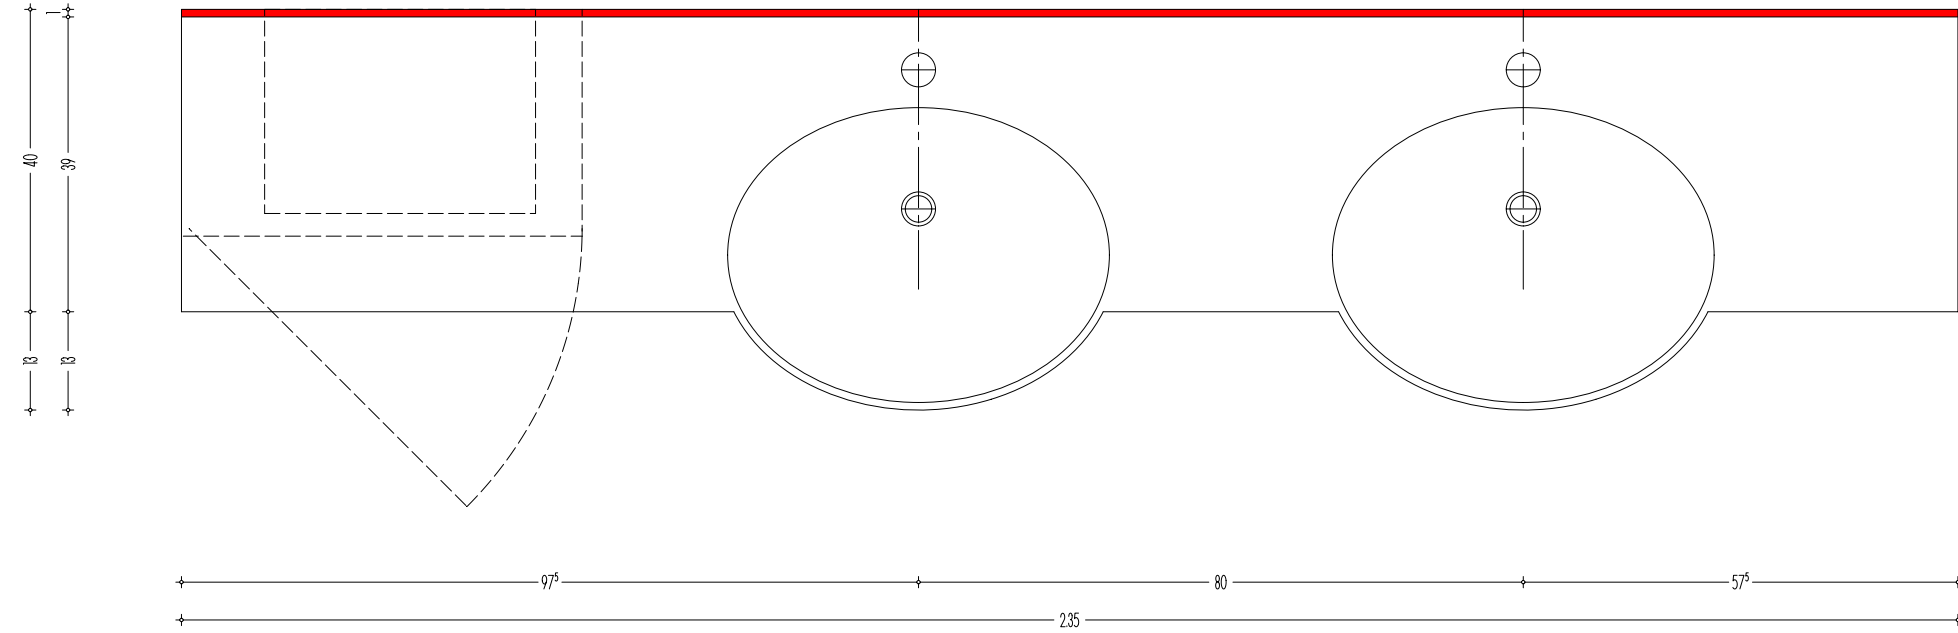



Prerez a-a M 1:10

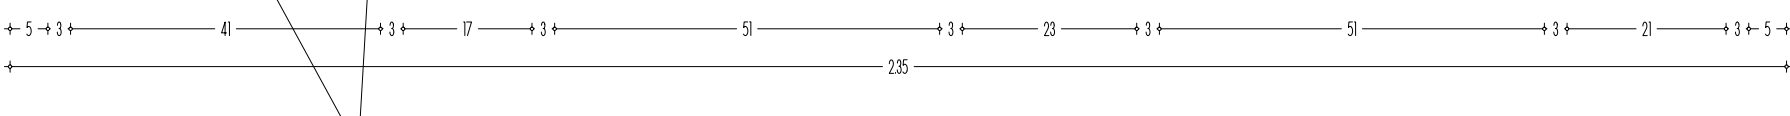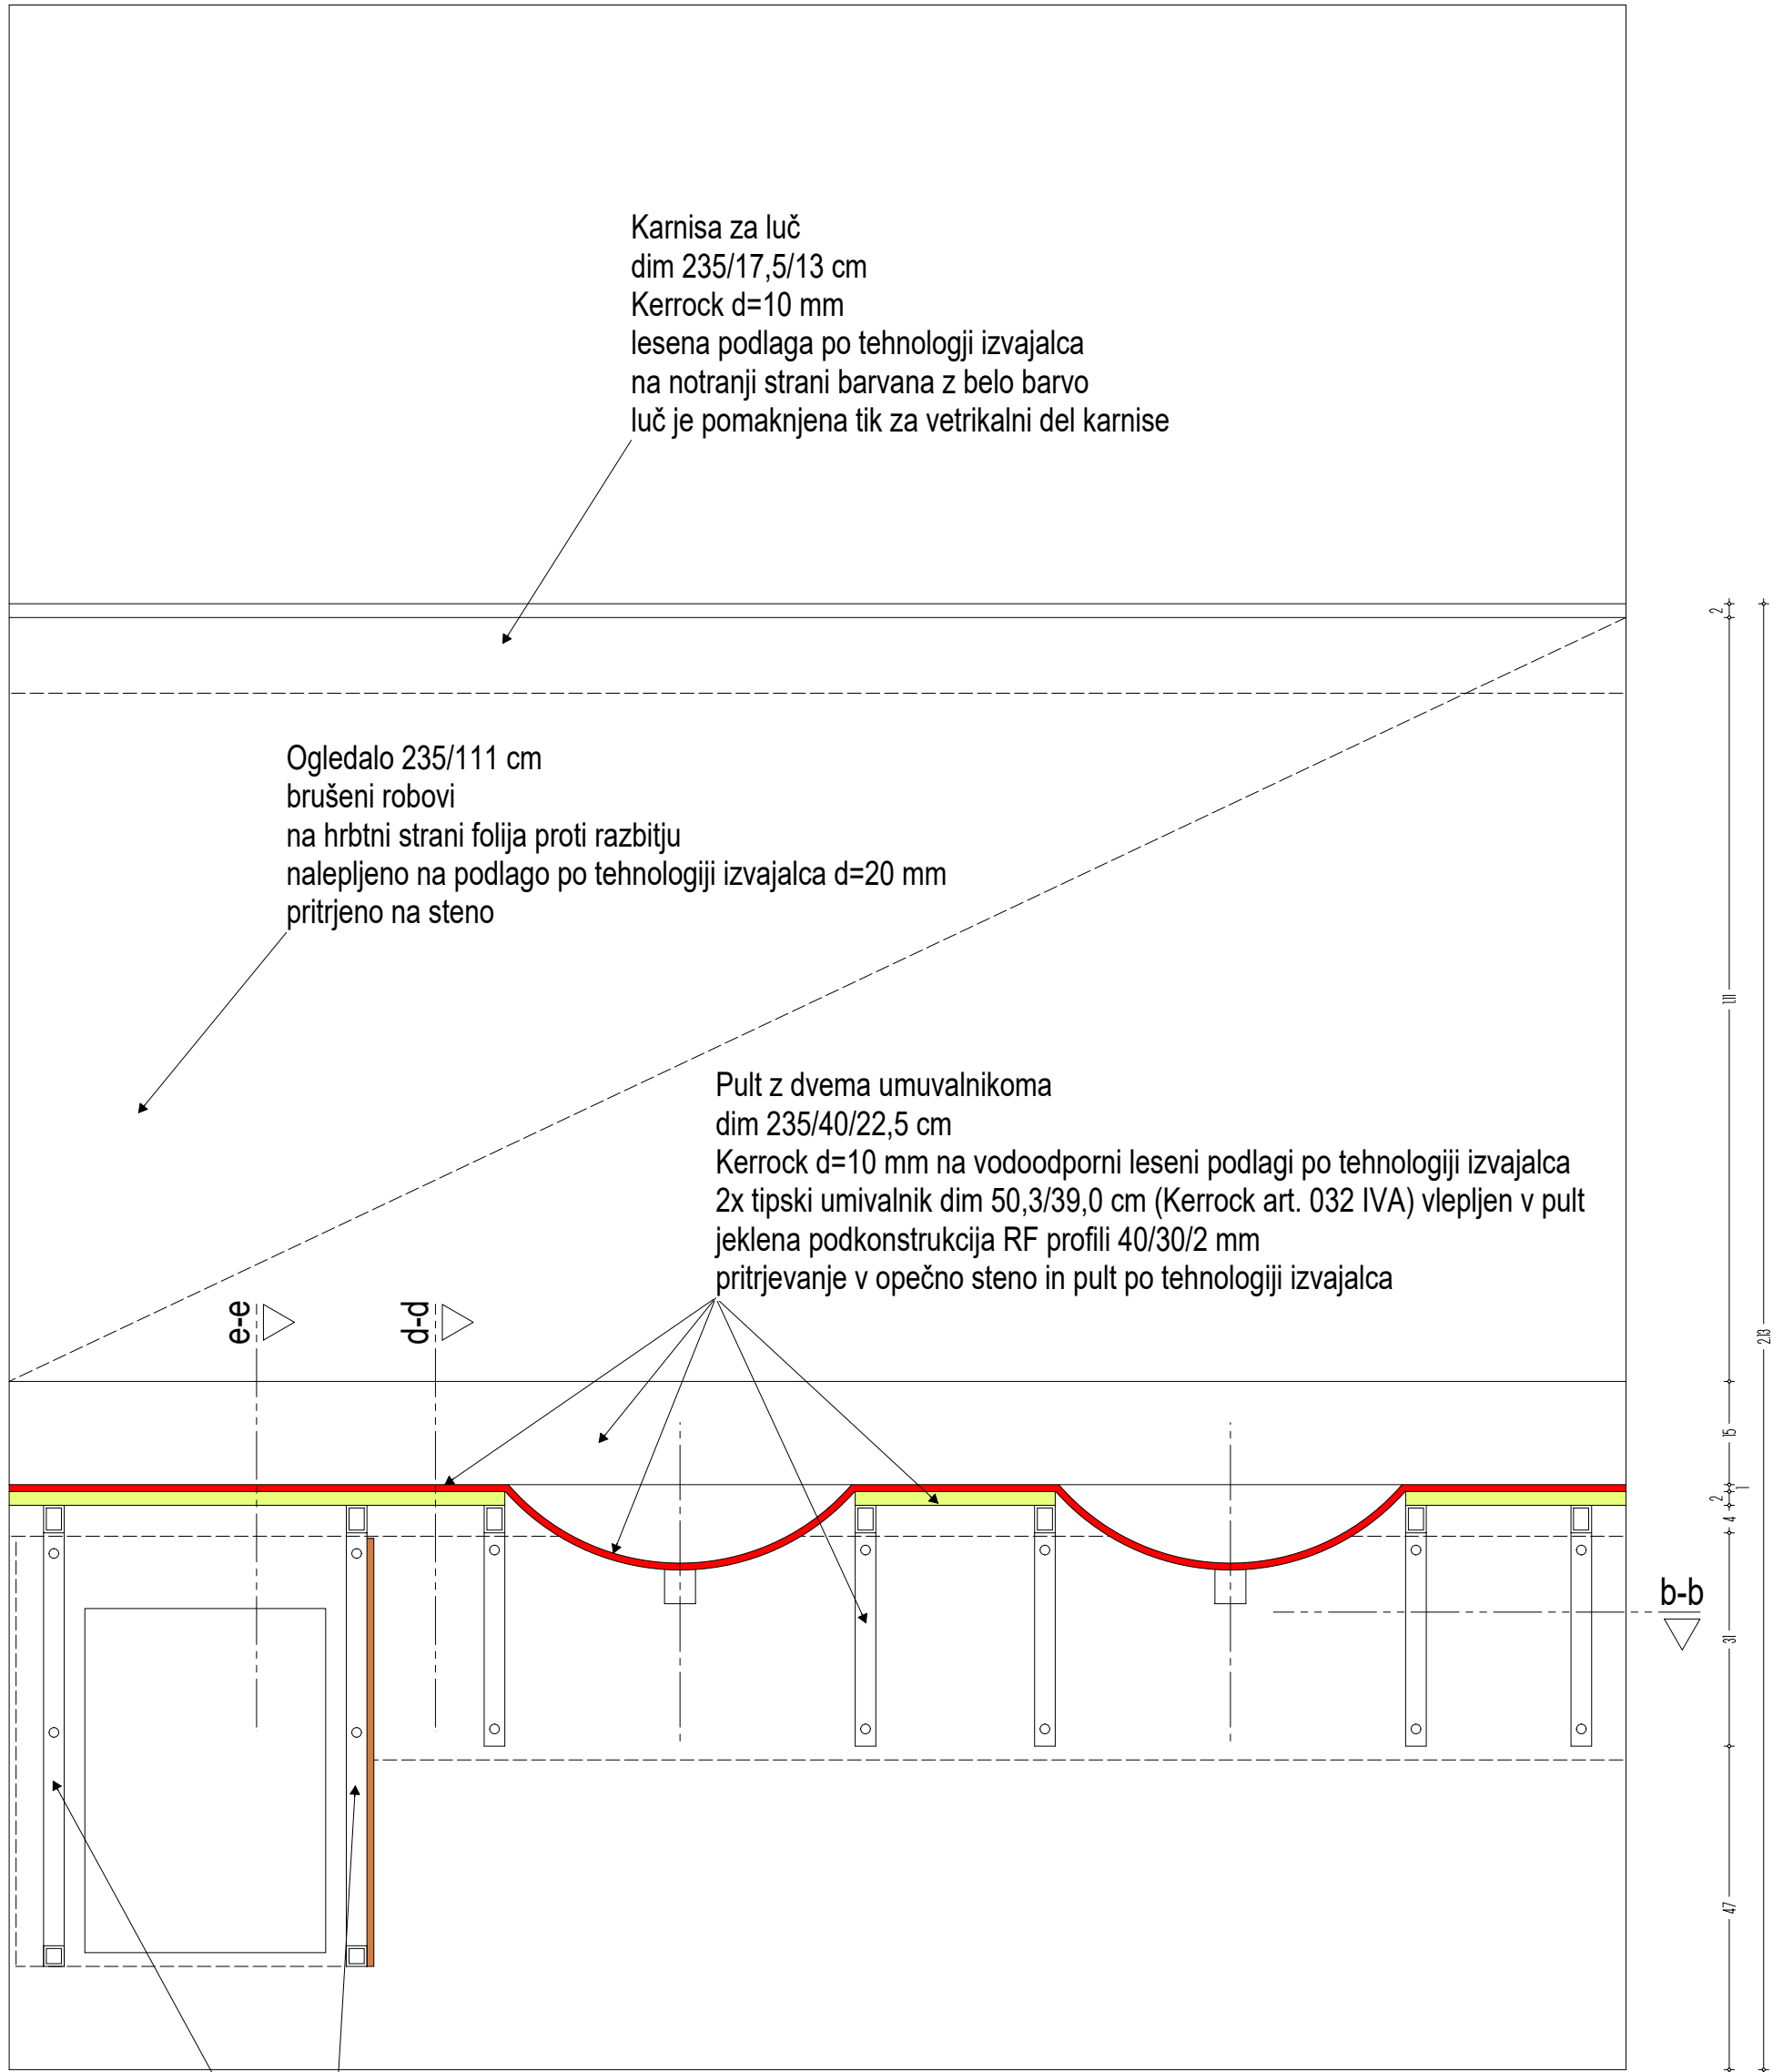


Prerez b-b M 1:10

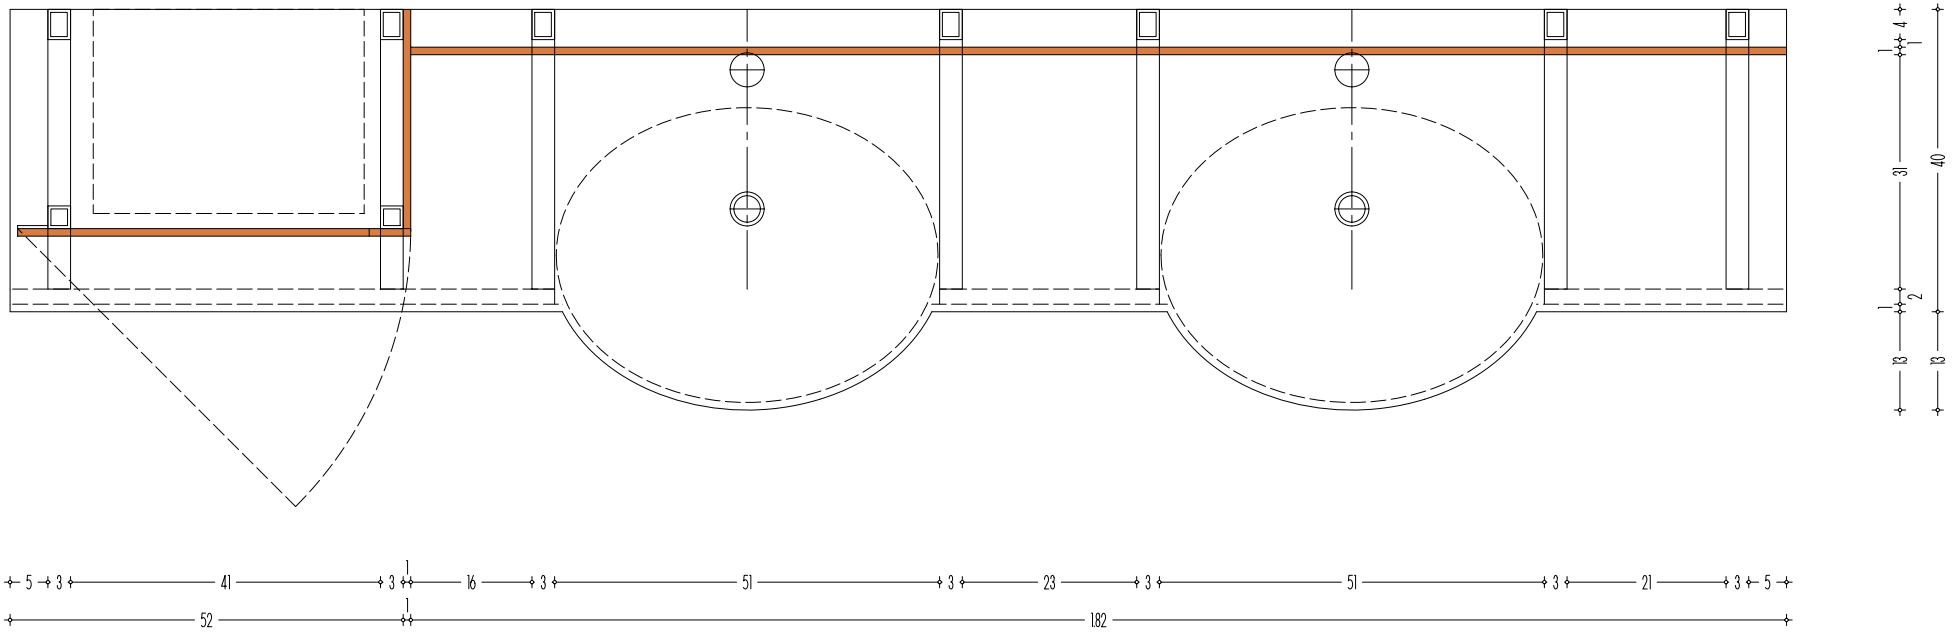

Prerez e-e M 1:10

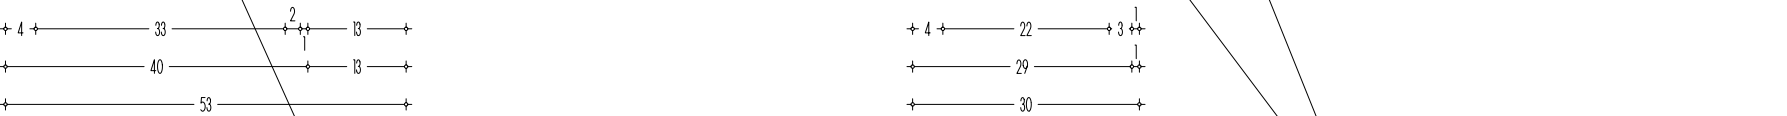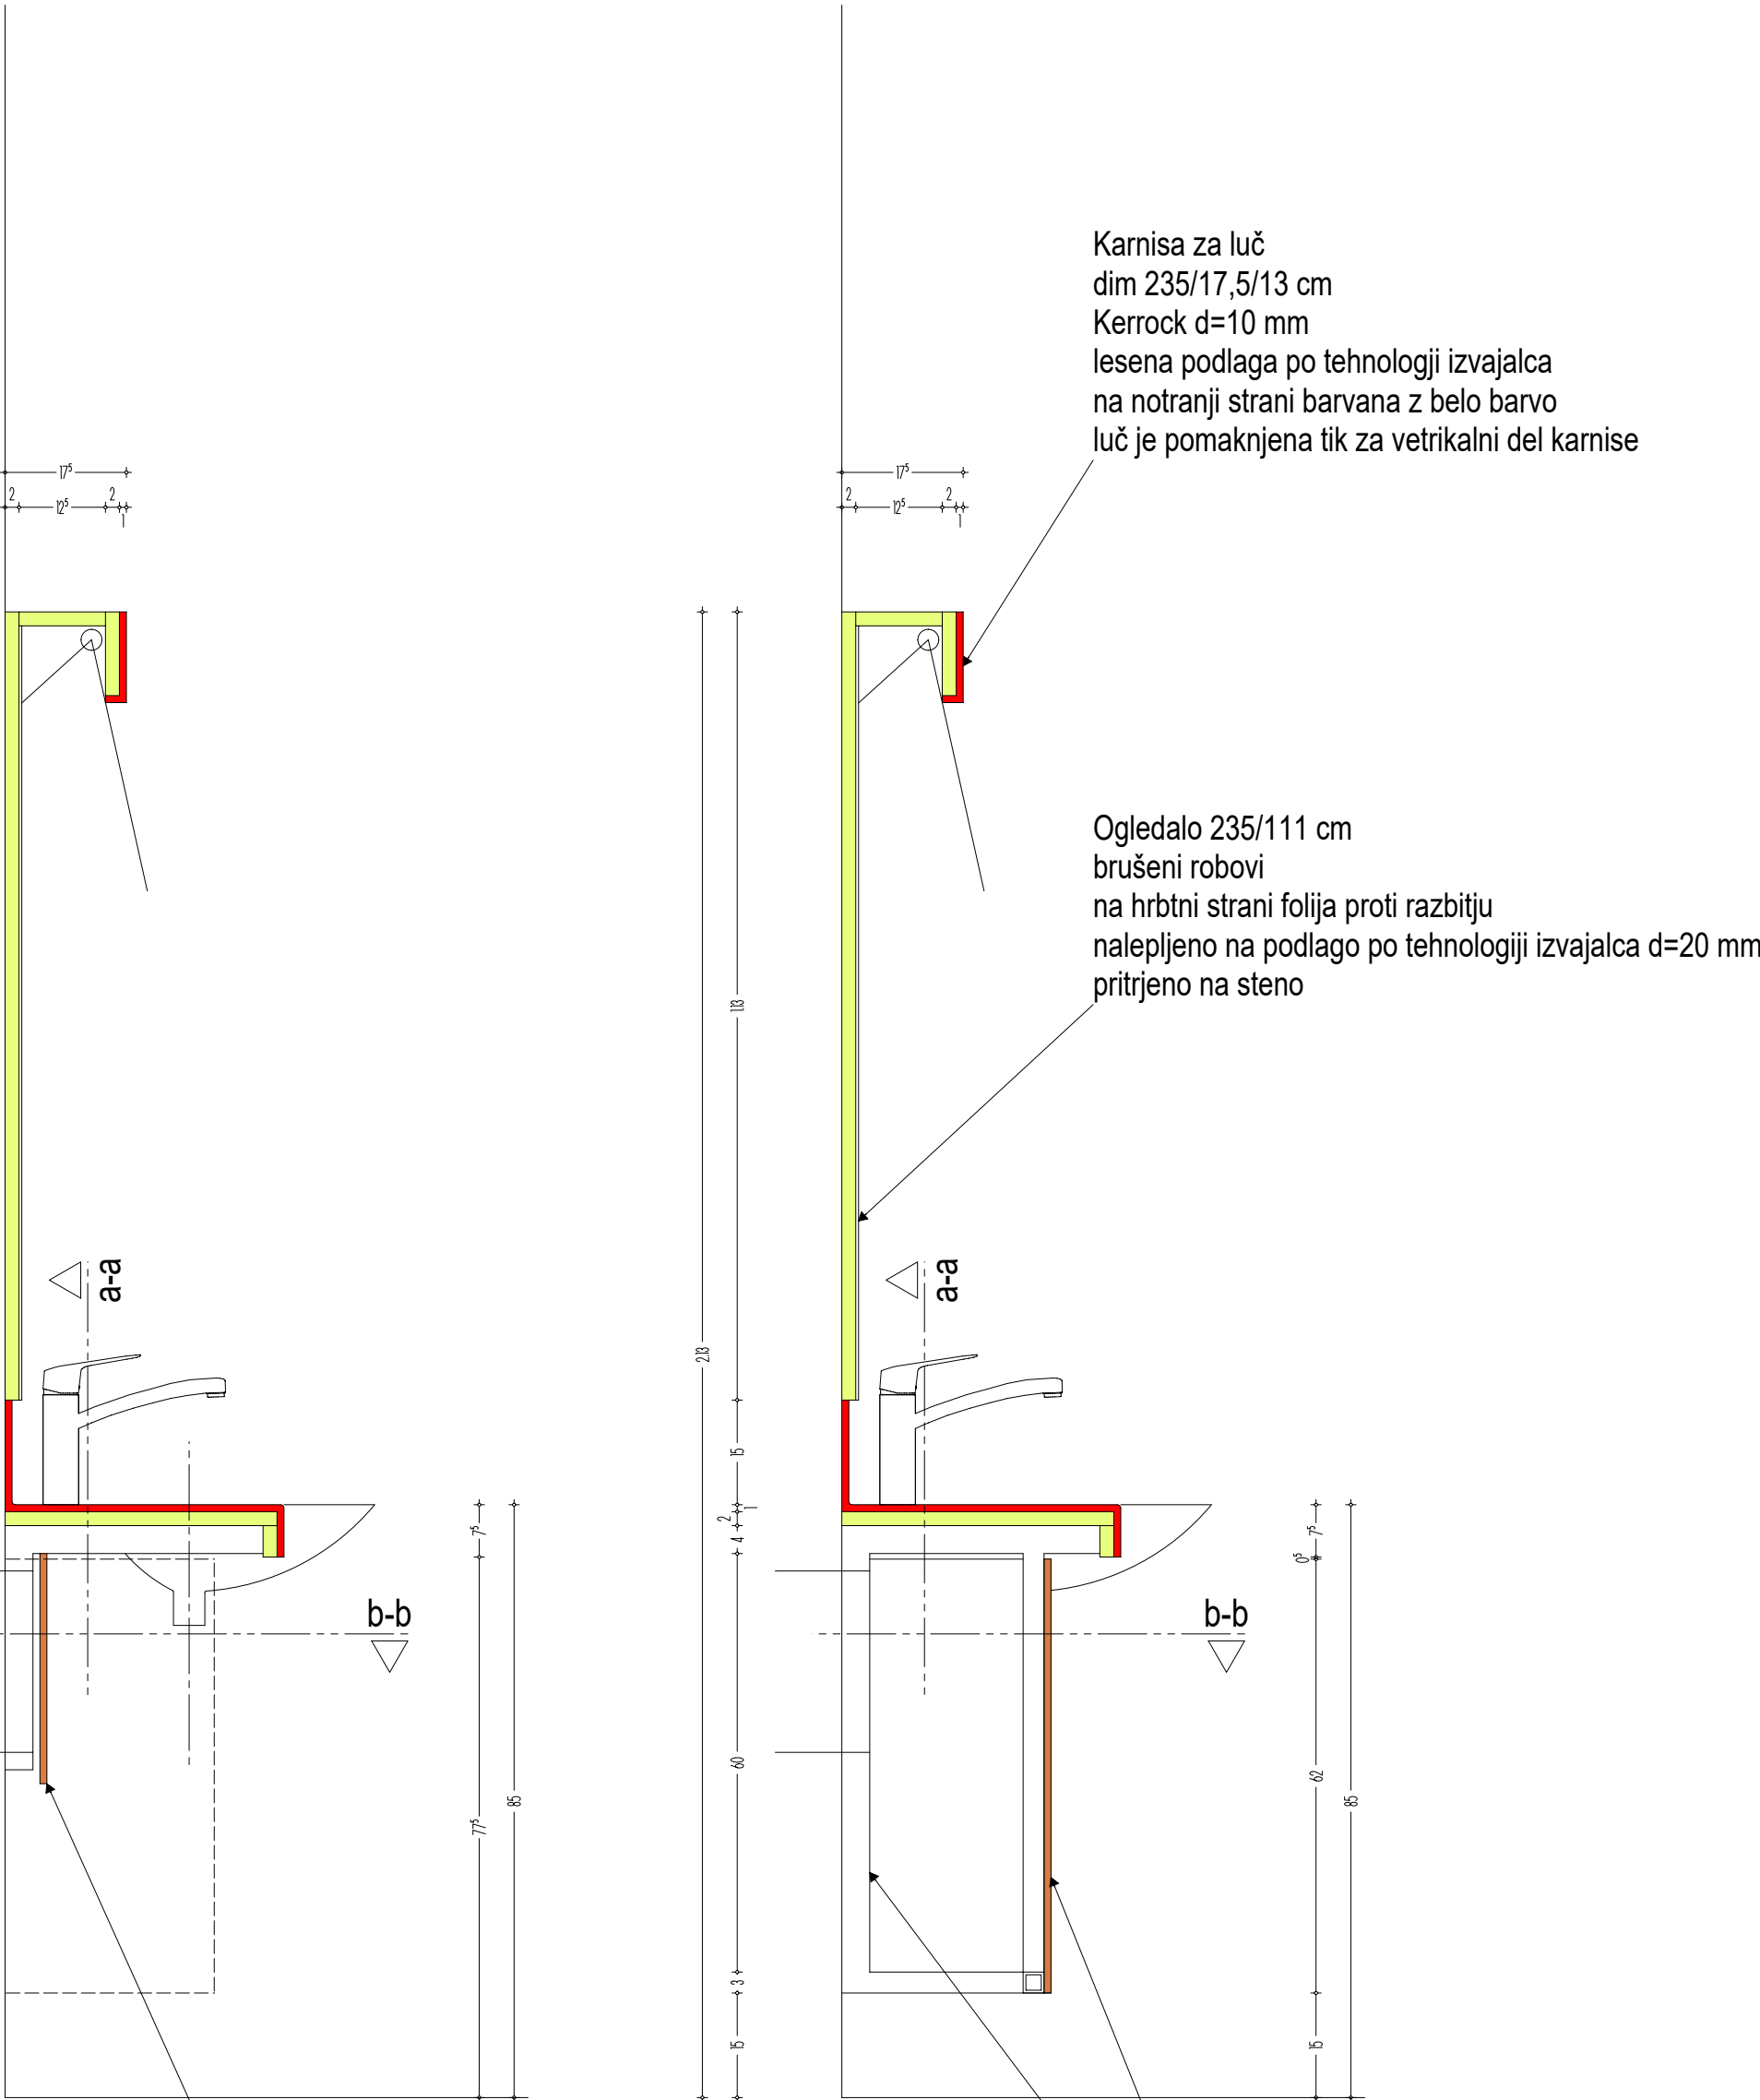

Prerez d-d M 1:10

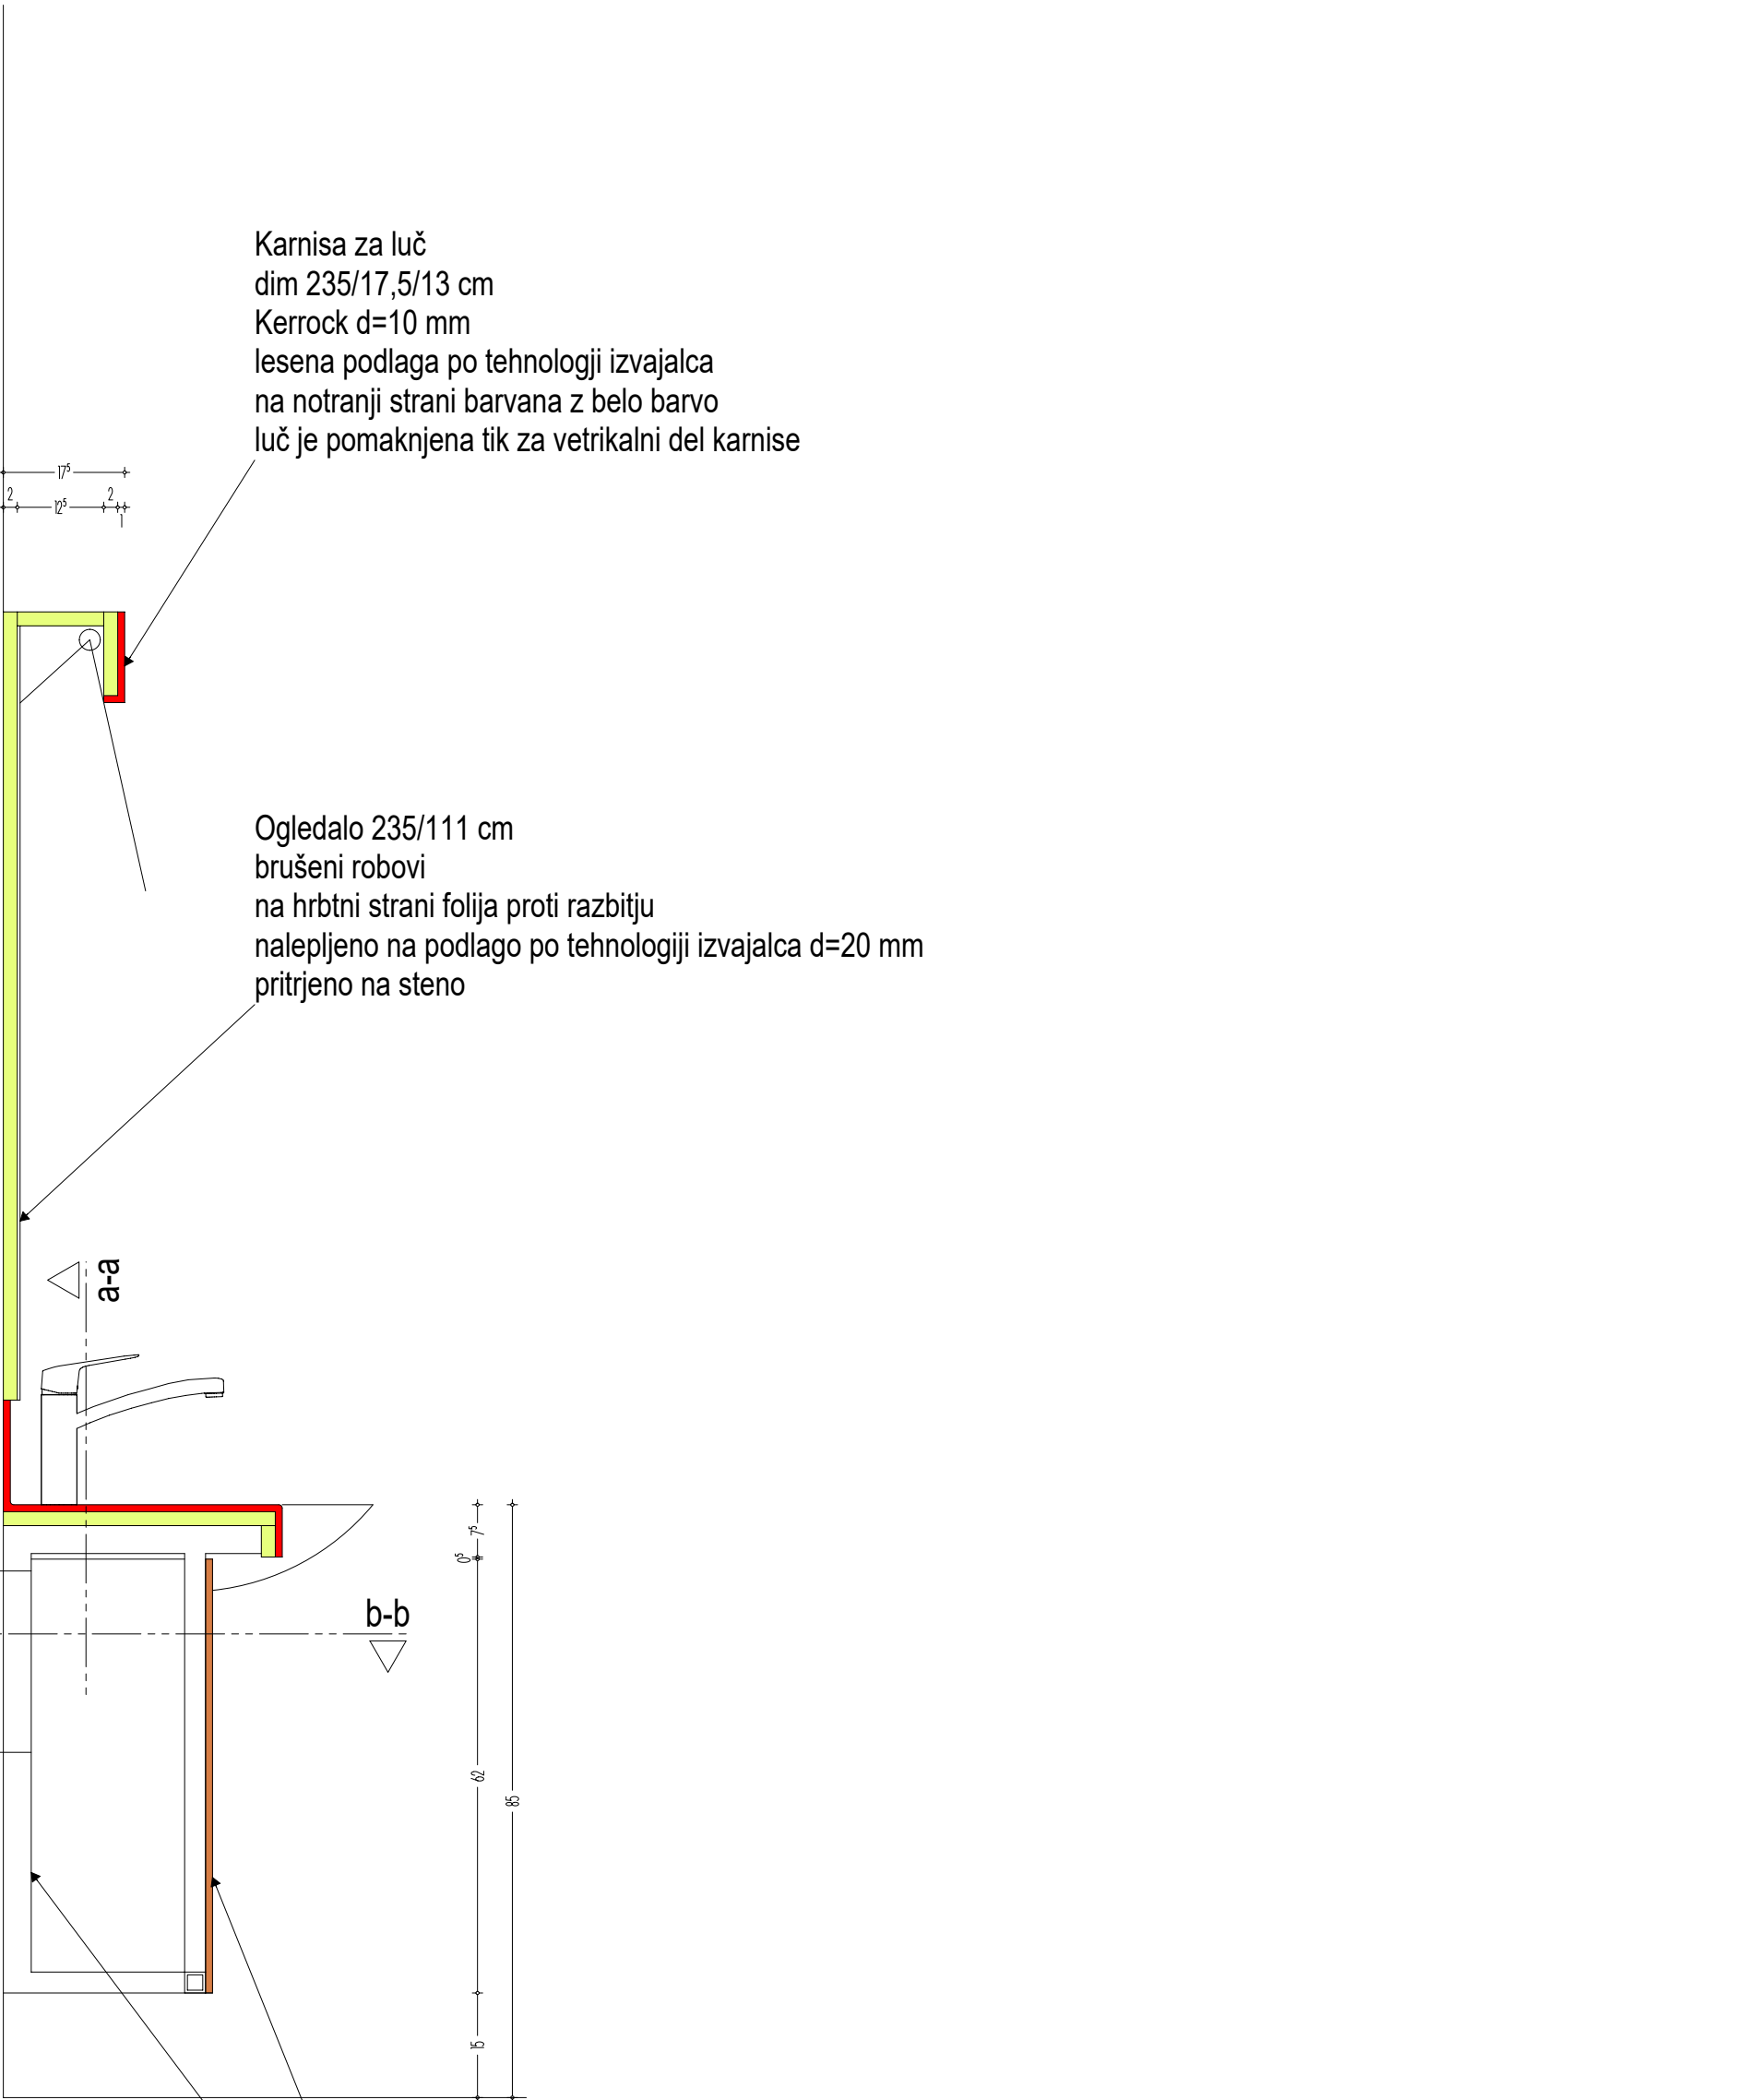

OPIS SPREMEMBE		DATUM		INDEX	
STANJE: 18.5.19		VRSTA DOKUMENTACIJE: ARHITEKTURA		PZI	
OBJEKT:					
Nekdanja Auerspergova železarna na Dvoru pri Žužemberku					
P R E G L E D					
INVESTITOR	Ministrstvo za kulturo Mestna 10, Ljubljana	OG VODJA PROJEKTA	dr. ANDREJ GOLJAR, u.d.a.		
NAROČNIK	Ministrstvo za kulturo Mestna 10, Ljubljana	ODGOVORNI PROJEKTANT	dr. ANDREJ GOLJAR, u.d.a.		
PROJEKCIJSKA ORGANIZACIJA	ARHITEKTONIKA d.o.o. Cesta v Podboršt 11a, Lj.-Črnača	PROJEKTANT	dr. ANDREJ GOLJAR, u.d.a.		
LOKACIJA	parc. št. 26541 del 26543, 26544,	KONTROLIRAL			
OBJEKTA	26545, 26546 vse k.o. Dvor				
ARHITEKTURA VSEBINA NAČRTA:			ŠT.PROJEKTA: 02/17		
Pult z umivalniki PU01			MERILO 1:10	DATUM november 2018	
kuta grotih tal 0,00 m (0,00 m = vk. obstopnega tla v prilozi = 0,00 m)			ŠT. NAČRTA		
ARHITEKTONIKA Projektiranje, izvedba in posredovanje			A 3 1 PROJEKT IZVEDBA INDEX		
Cesta v Podboršt 11a, 1281 Ljubljana Črnača tel./fax: 01/4542 07 47					