



Pult z umivalnikom PU02

prostor T04


Pogled M 1:10

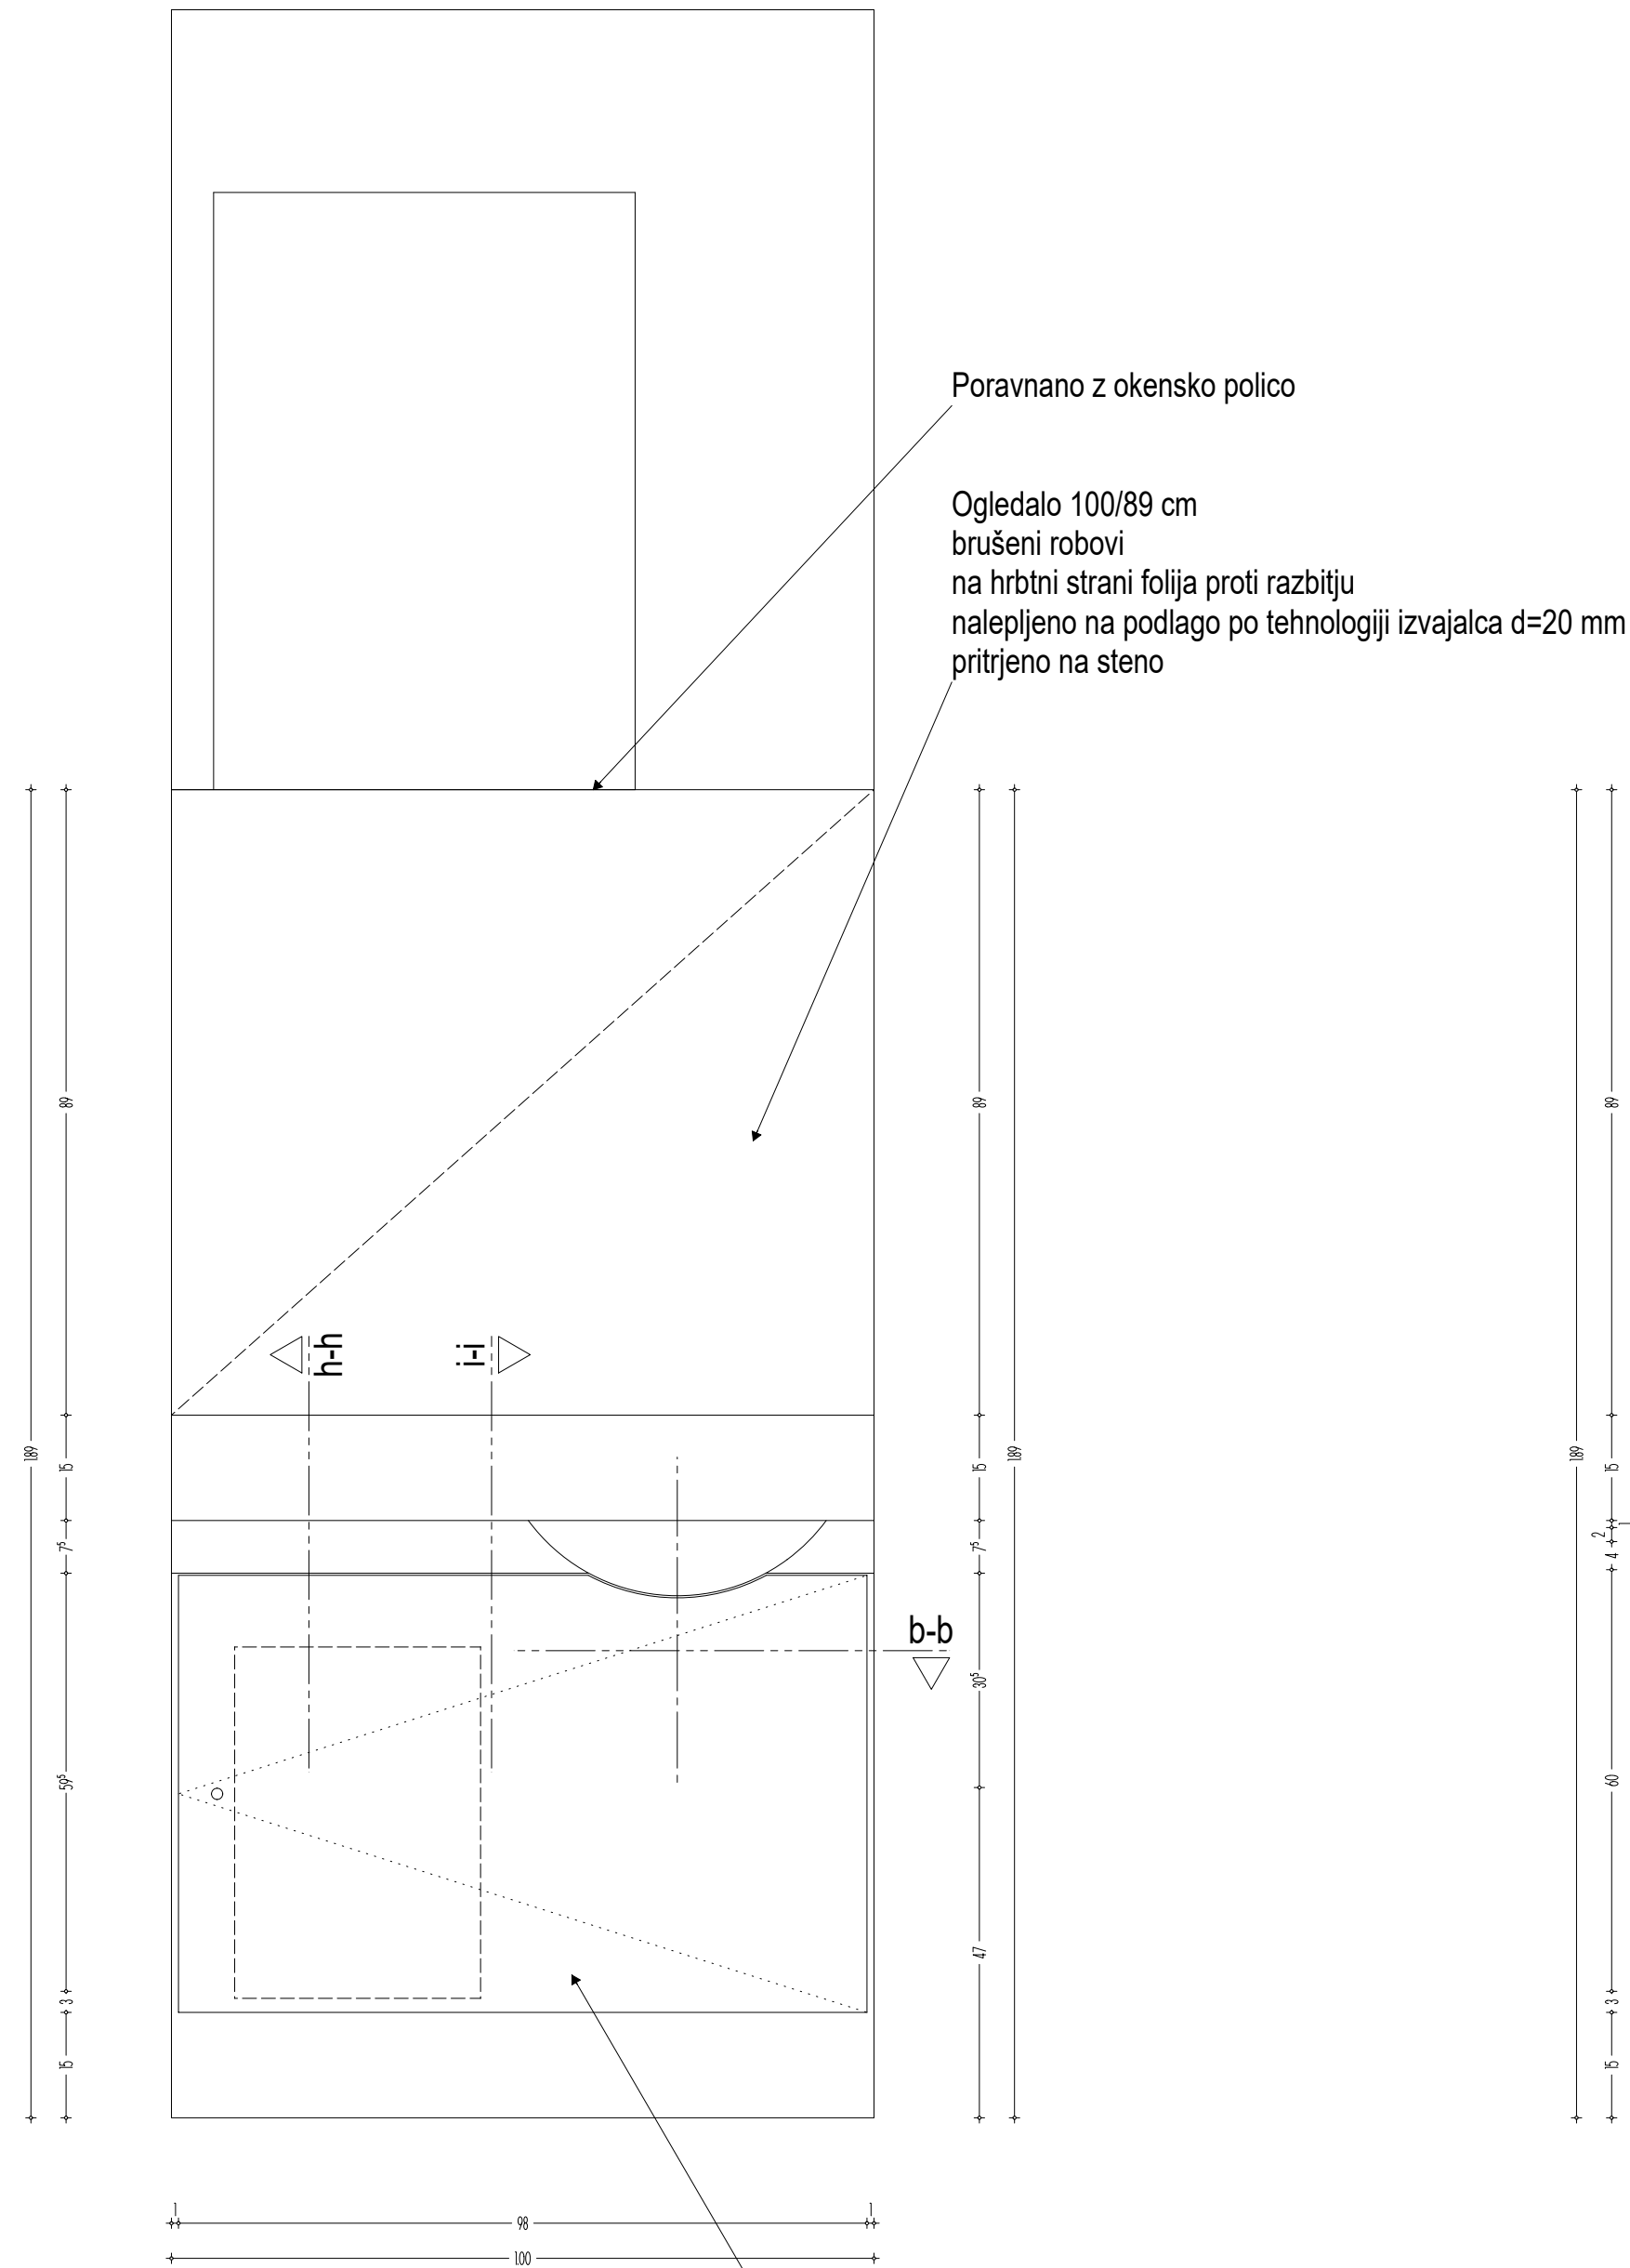


Prerez f-f M 1:10

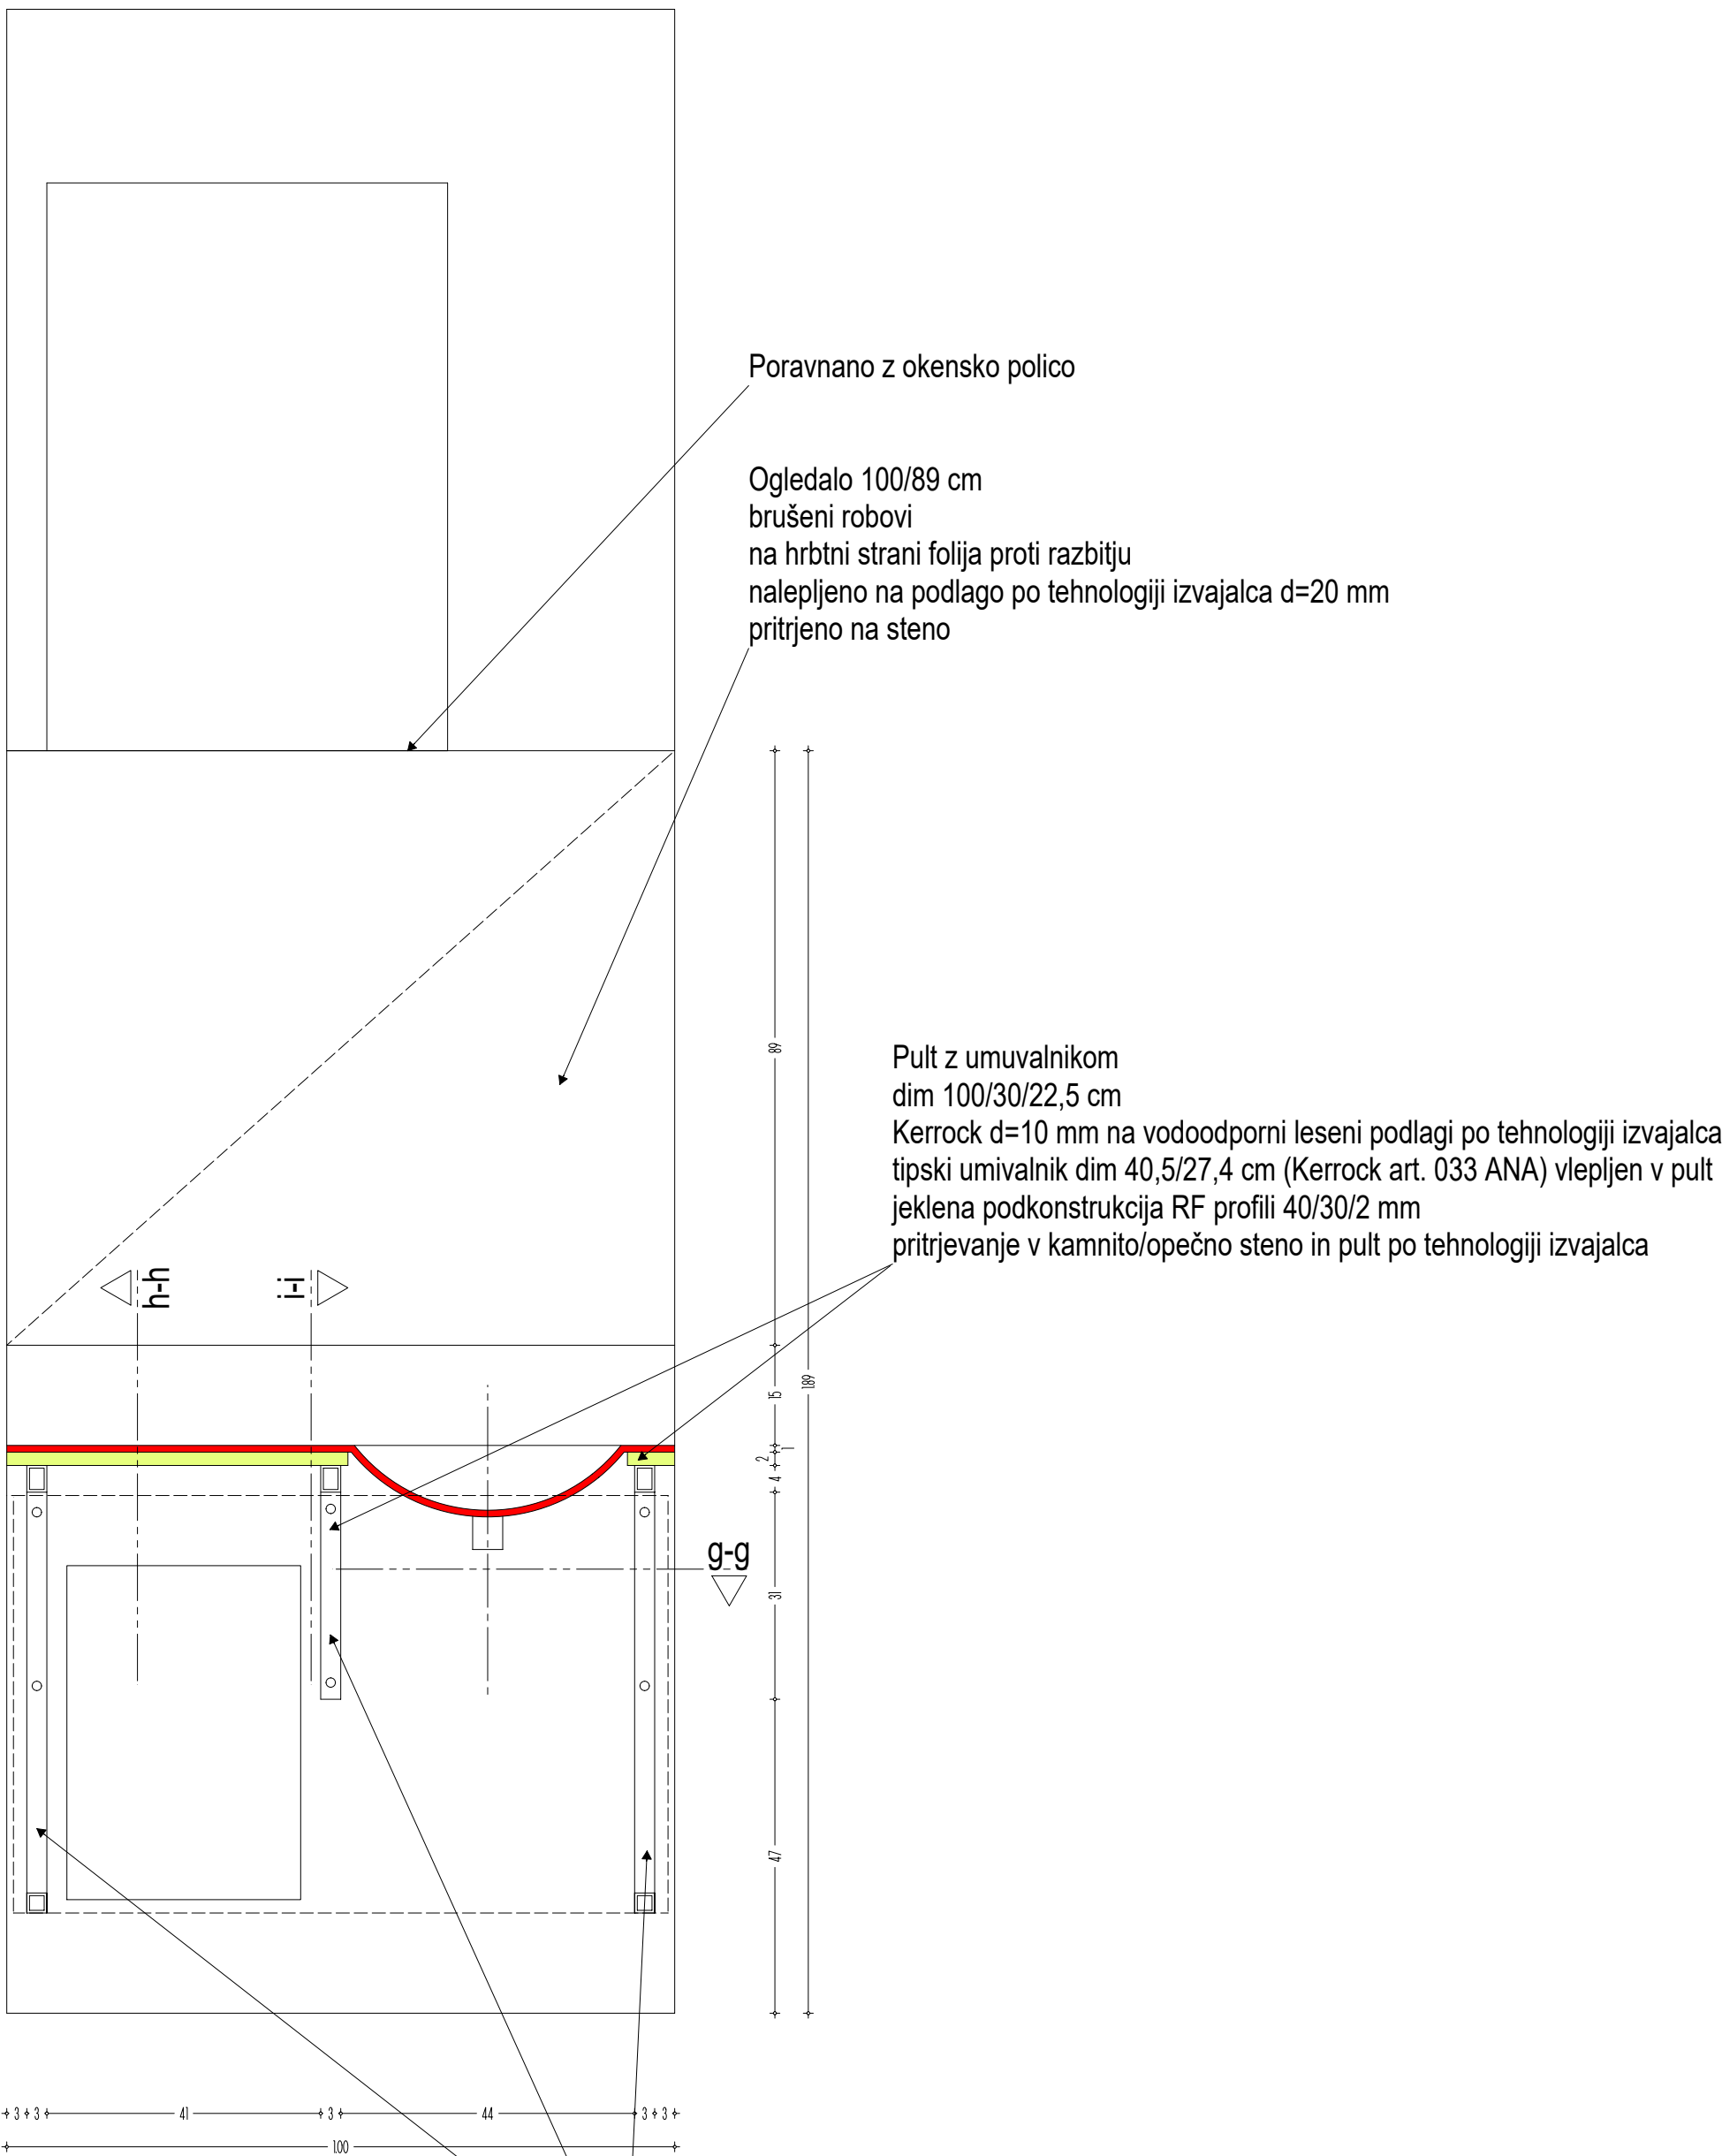


Prerez i-i M 1:10

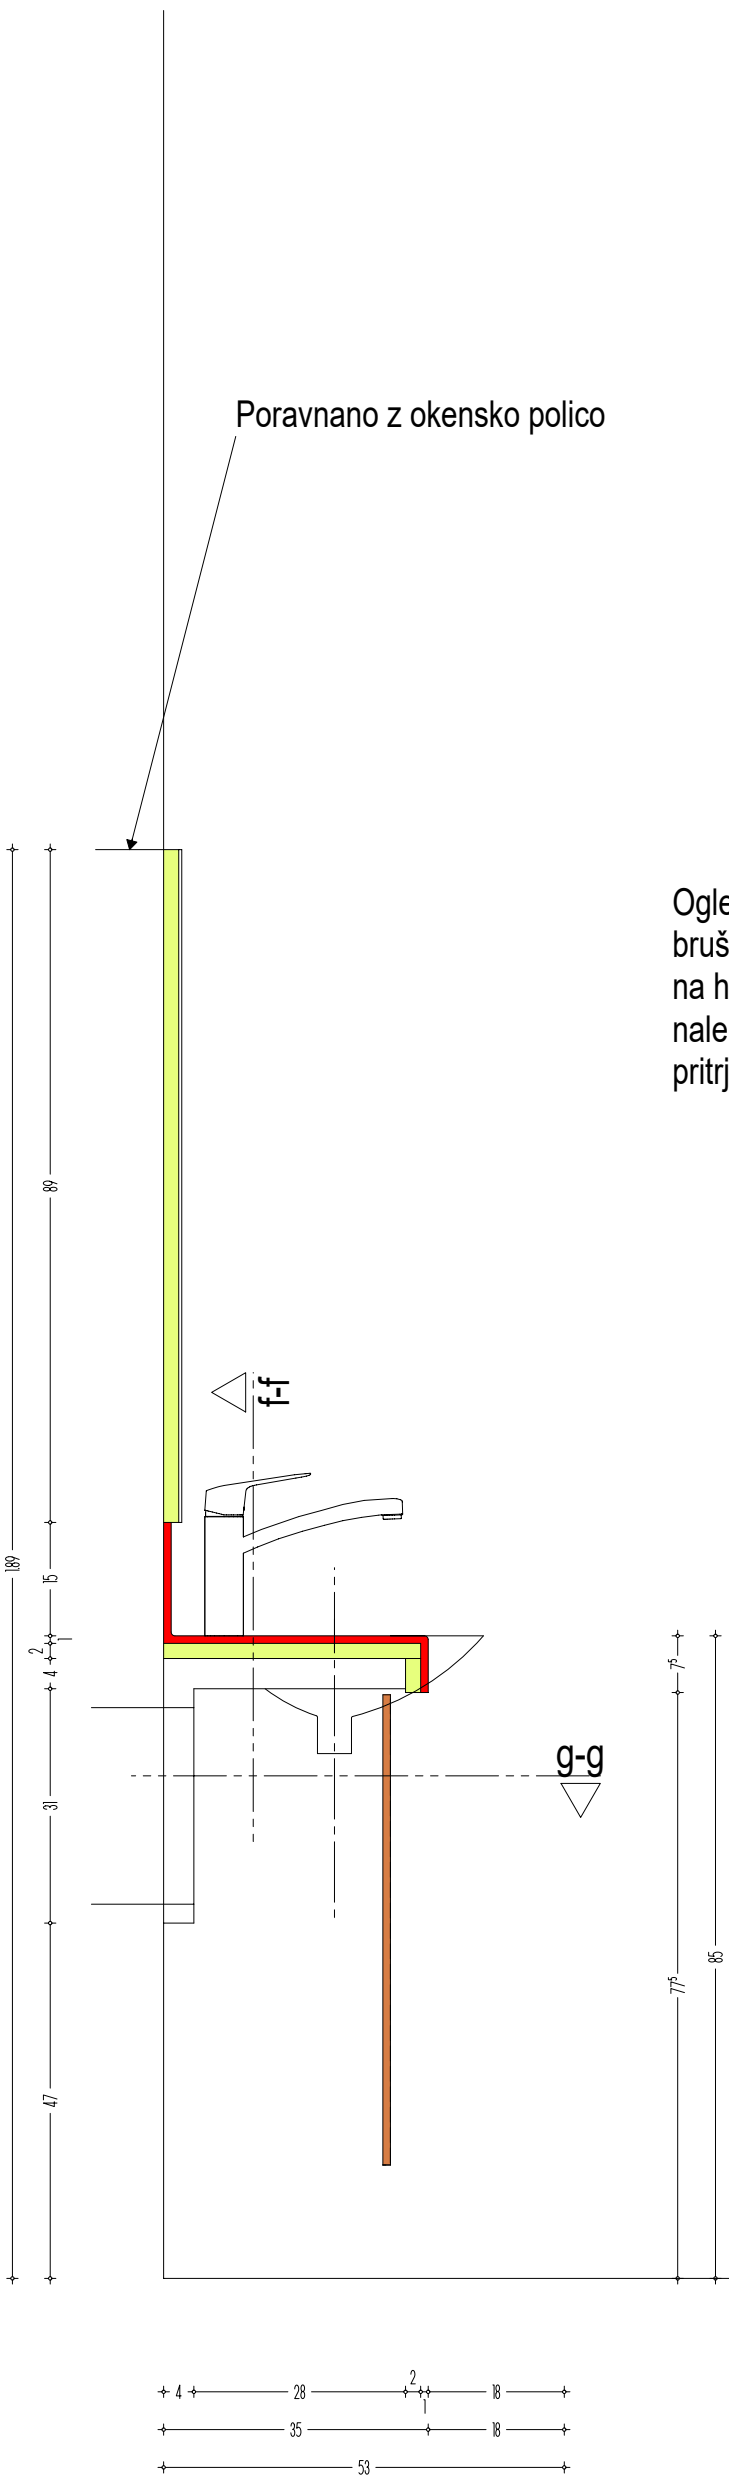


Prerez h-h M 1:10

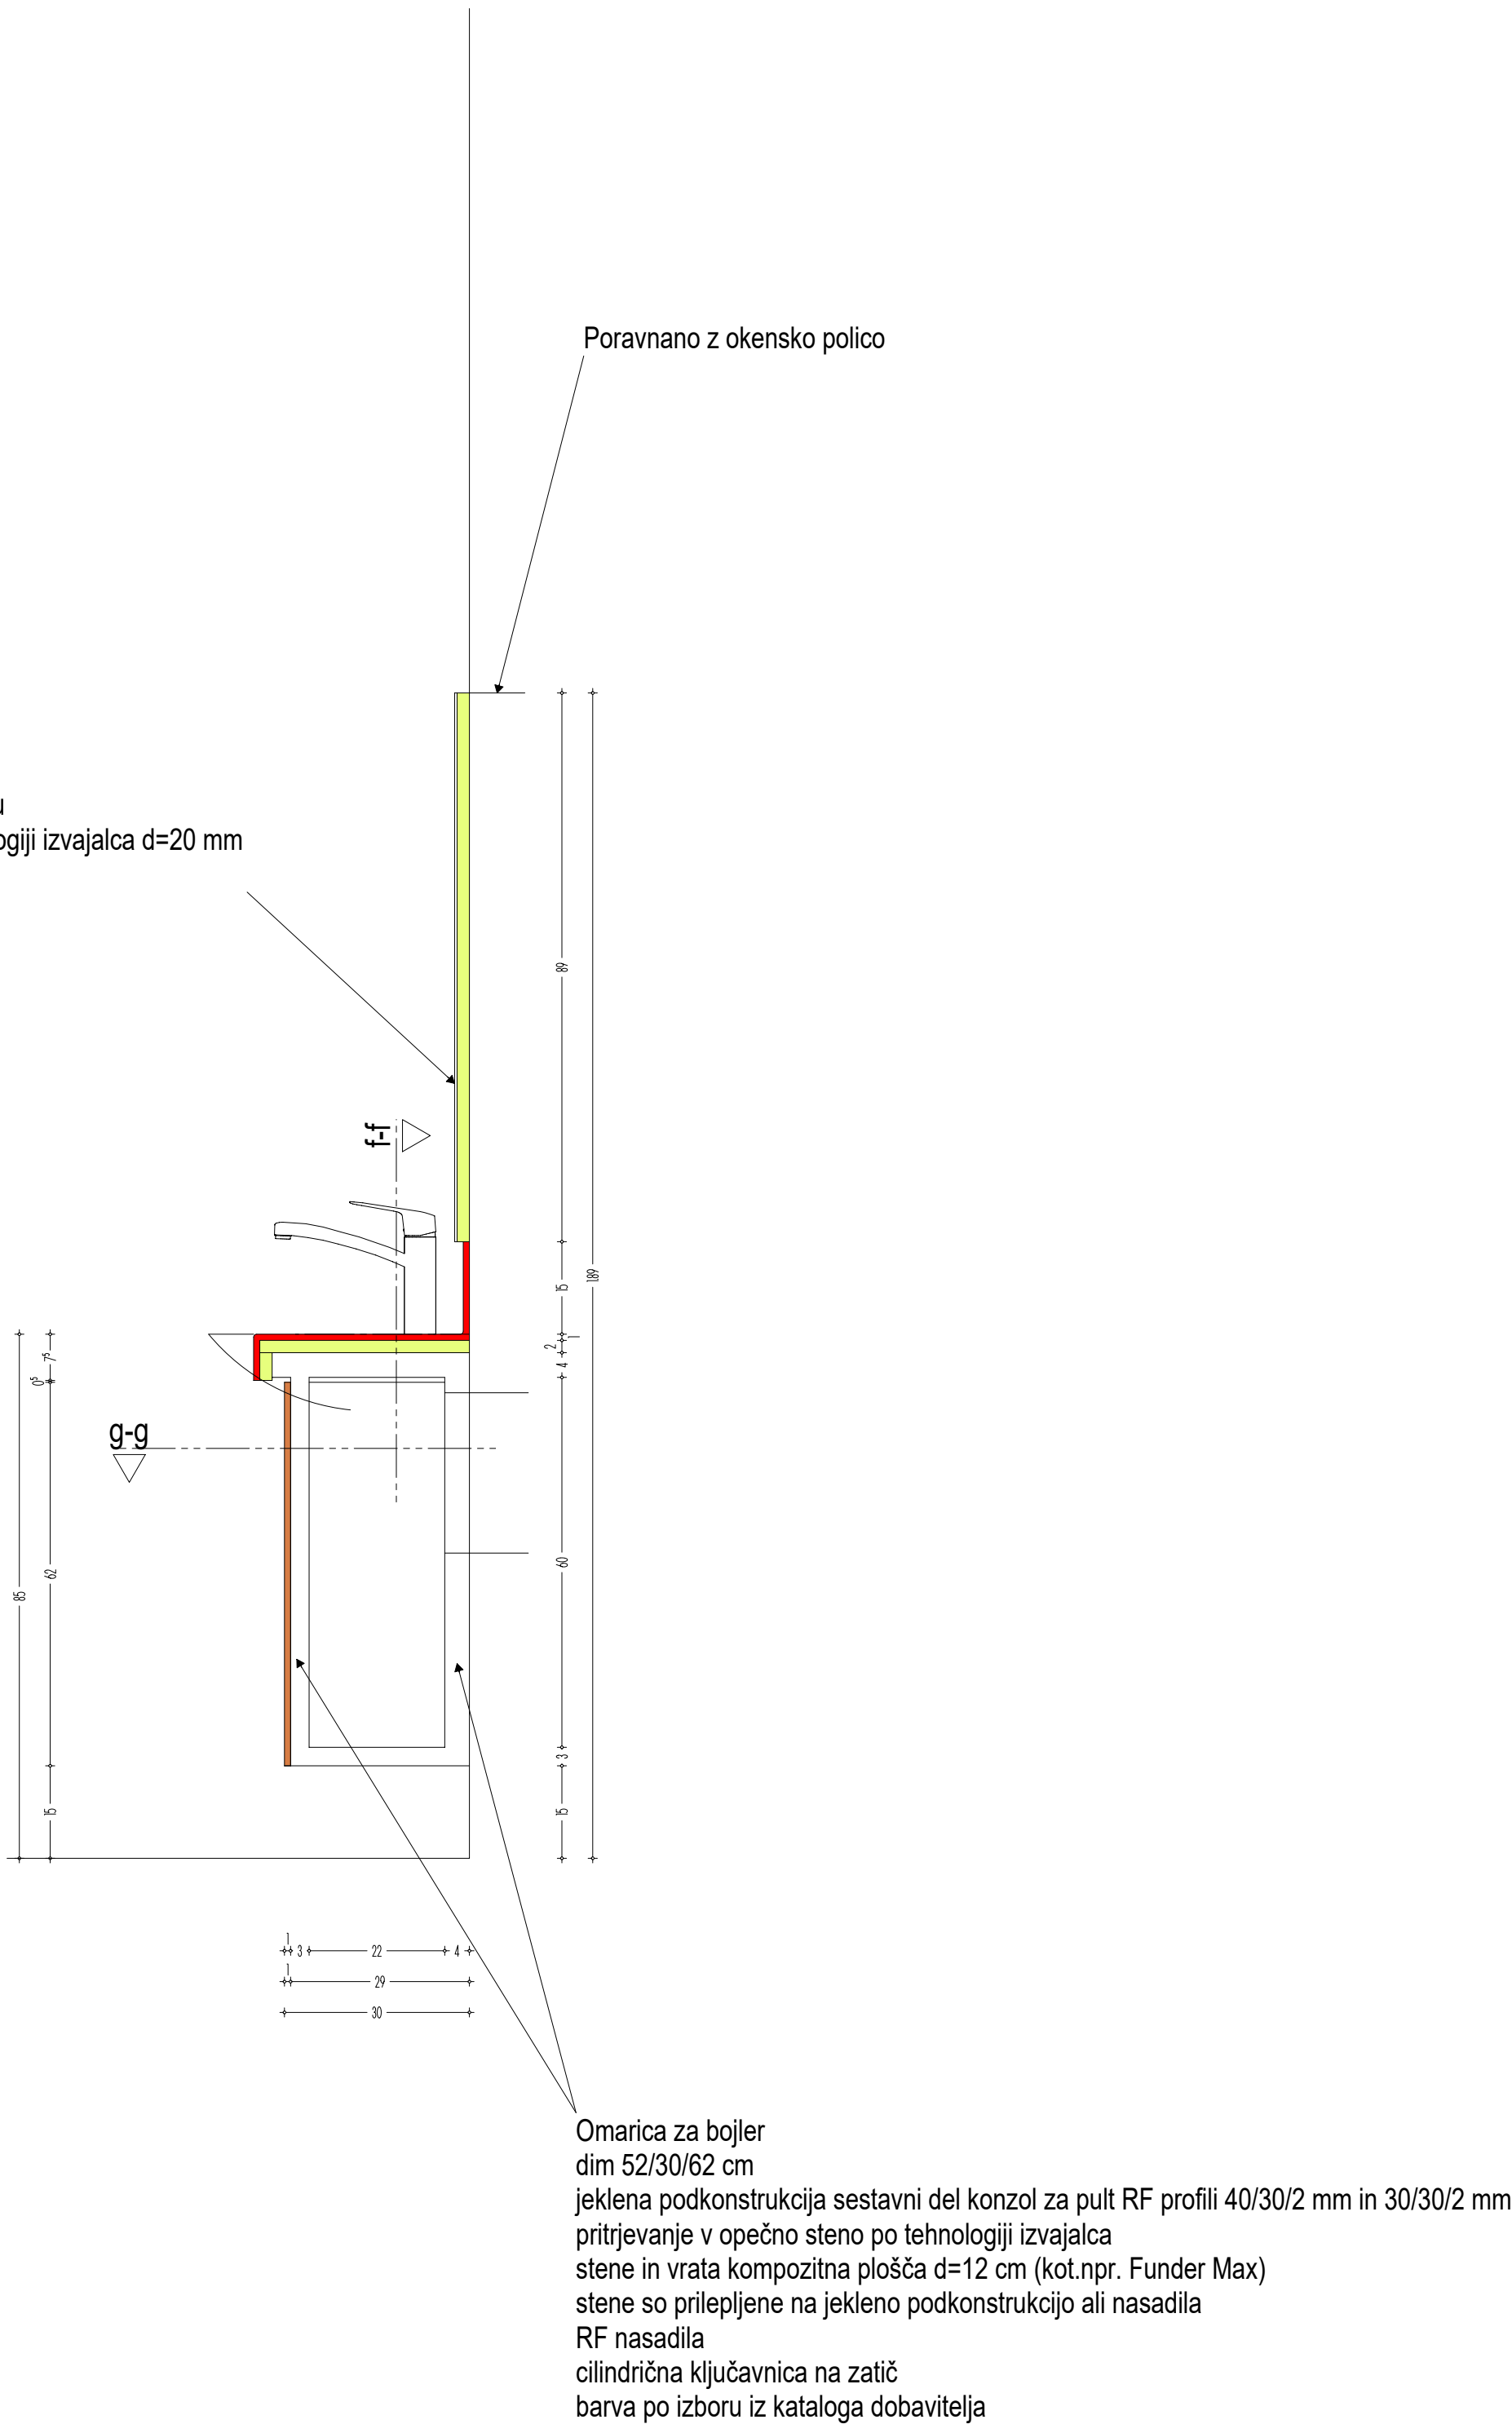

Tloris M 1:10

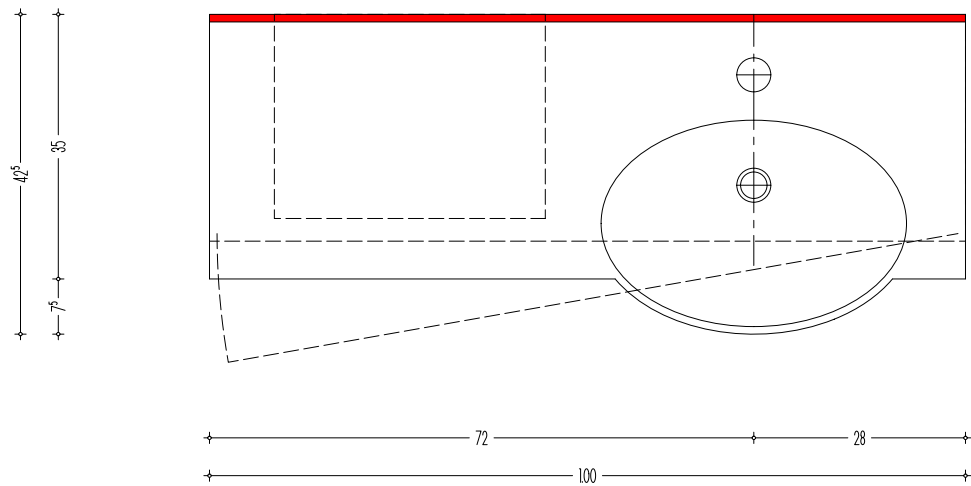

Prerez g-g M 1:10

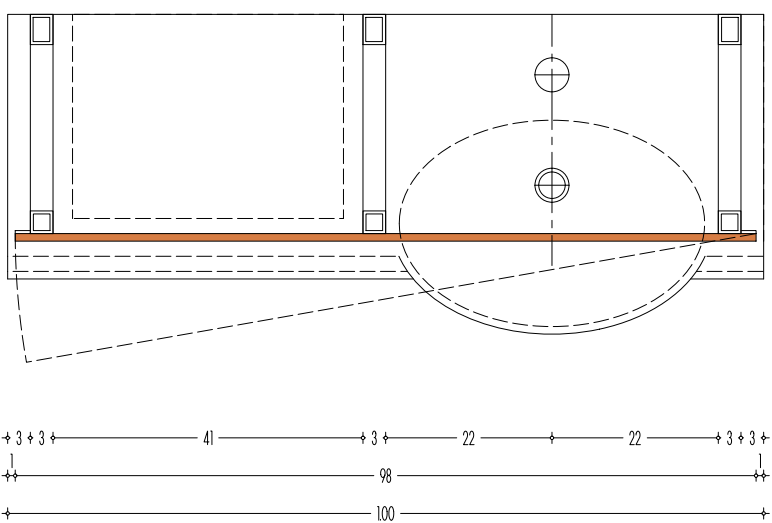

OPIS SPREMEMBE		STANJE: 18.5.19	VRSTA DOKUMENTACIJE: ARHITEKTURA
NENISOEX			PZI
OBJEKT: Nekdanja Auerspergova železarna na Dvoru pri Žužemberku			
P R E G L E D			
INVESTITOR	Ministrstvo za kulturo	ODG. VOJKA	dr. ANDREJ GOLJAR, uida
NAPOČNIK	Ministrstvo za kulturo	PROJEKTA	Id. št. pri ZAPS A-0477
PROJEKTANTSKA ORGANIZACIJA	ARHITEKTONIKA d.o.o.	ODGOVORNI PROJEKTANT	dr. ANDREJ GOLJAR, uida
LOKACIJA	Cesta v Podbošči 11a, Lj.-Črnuče	PROJEKTANT	Id. št. pri ZAPS A-0477
OBJEKTA	parc. št. 26541/1-del, 26543, 26544, 26545, 26546 vse k.o. Dvor	KONTROLIRAL	
ARHITEKTURA			ŠT. PROJEKTA: 02/17
VSEBINA NAČRTA:			MERILLO 1:10
Pult z umivalniki PU02			DATUM november 2018
koto gotovih tal 0,00 m (+0,00 m = v.l. obstoječega tla v prilici = 81,00 mm)			ŠT. NAČRTA
ARHITEKTONIKA			A 3 2
Projektiranje, svetovanje in posredništvo			PROJEKT STROJNICA
Cesta v Podbošči 11a, 1251 Ljubljana, Črnuče			INDEX
tel./fax.: 01/542 67 47			