




Projektant: BOJAN MIKOLIČ u.d.i.e. Odgovorni projektant: BOJAN MIKOLIČ, u.d.i.e., E-0398 Izdelač: Sprememba:		Investitor/Objekt: MINISTRSTVO ZA KULTURO, Maistrova 10, 1000 LJ. NEKDANJA AUERSPERGOVA ŽELEZARNA NA DVORU PRI ŽUŽEMBERKU	<b>MBbiro</b> Bojan Mikolič s.p. tel.: 01/4297181, 0274 IZS C. dveh cesarjev 6, Ljubljana	Načrt: ELEKTRIČNE INŠTALACIJE IN ELEKTRIČNA OPREMA Risba: ELEKTRIČNI RAZDELILNIK RT-G TRAJBERK, GLAVNI KOMPLEKS	Vrsta proj.: PZI St. načrta: MB-27/8-17 Datum.: maj 2018	Risba: 2.1 List: 1/ Merilo: 1:x
---	--	--	--	---	--	---------------------------------------

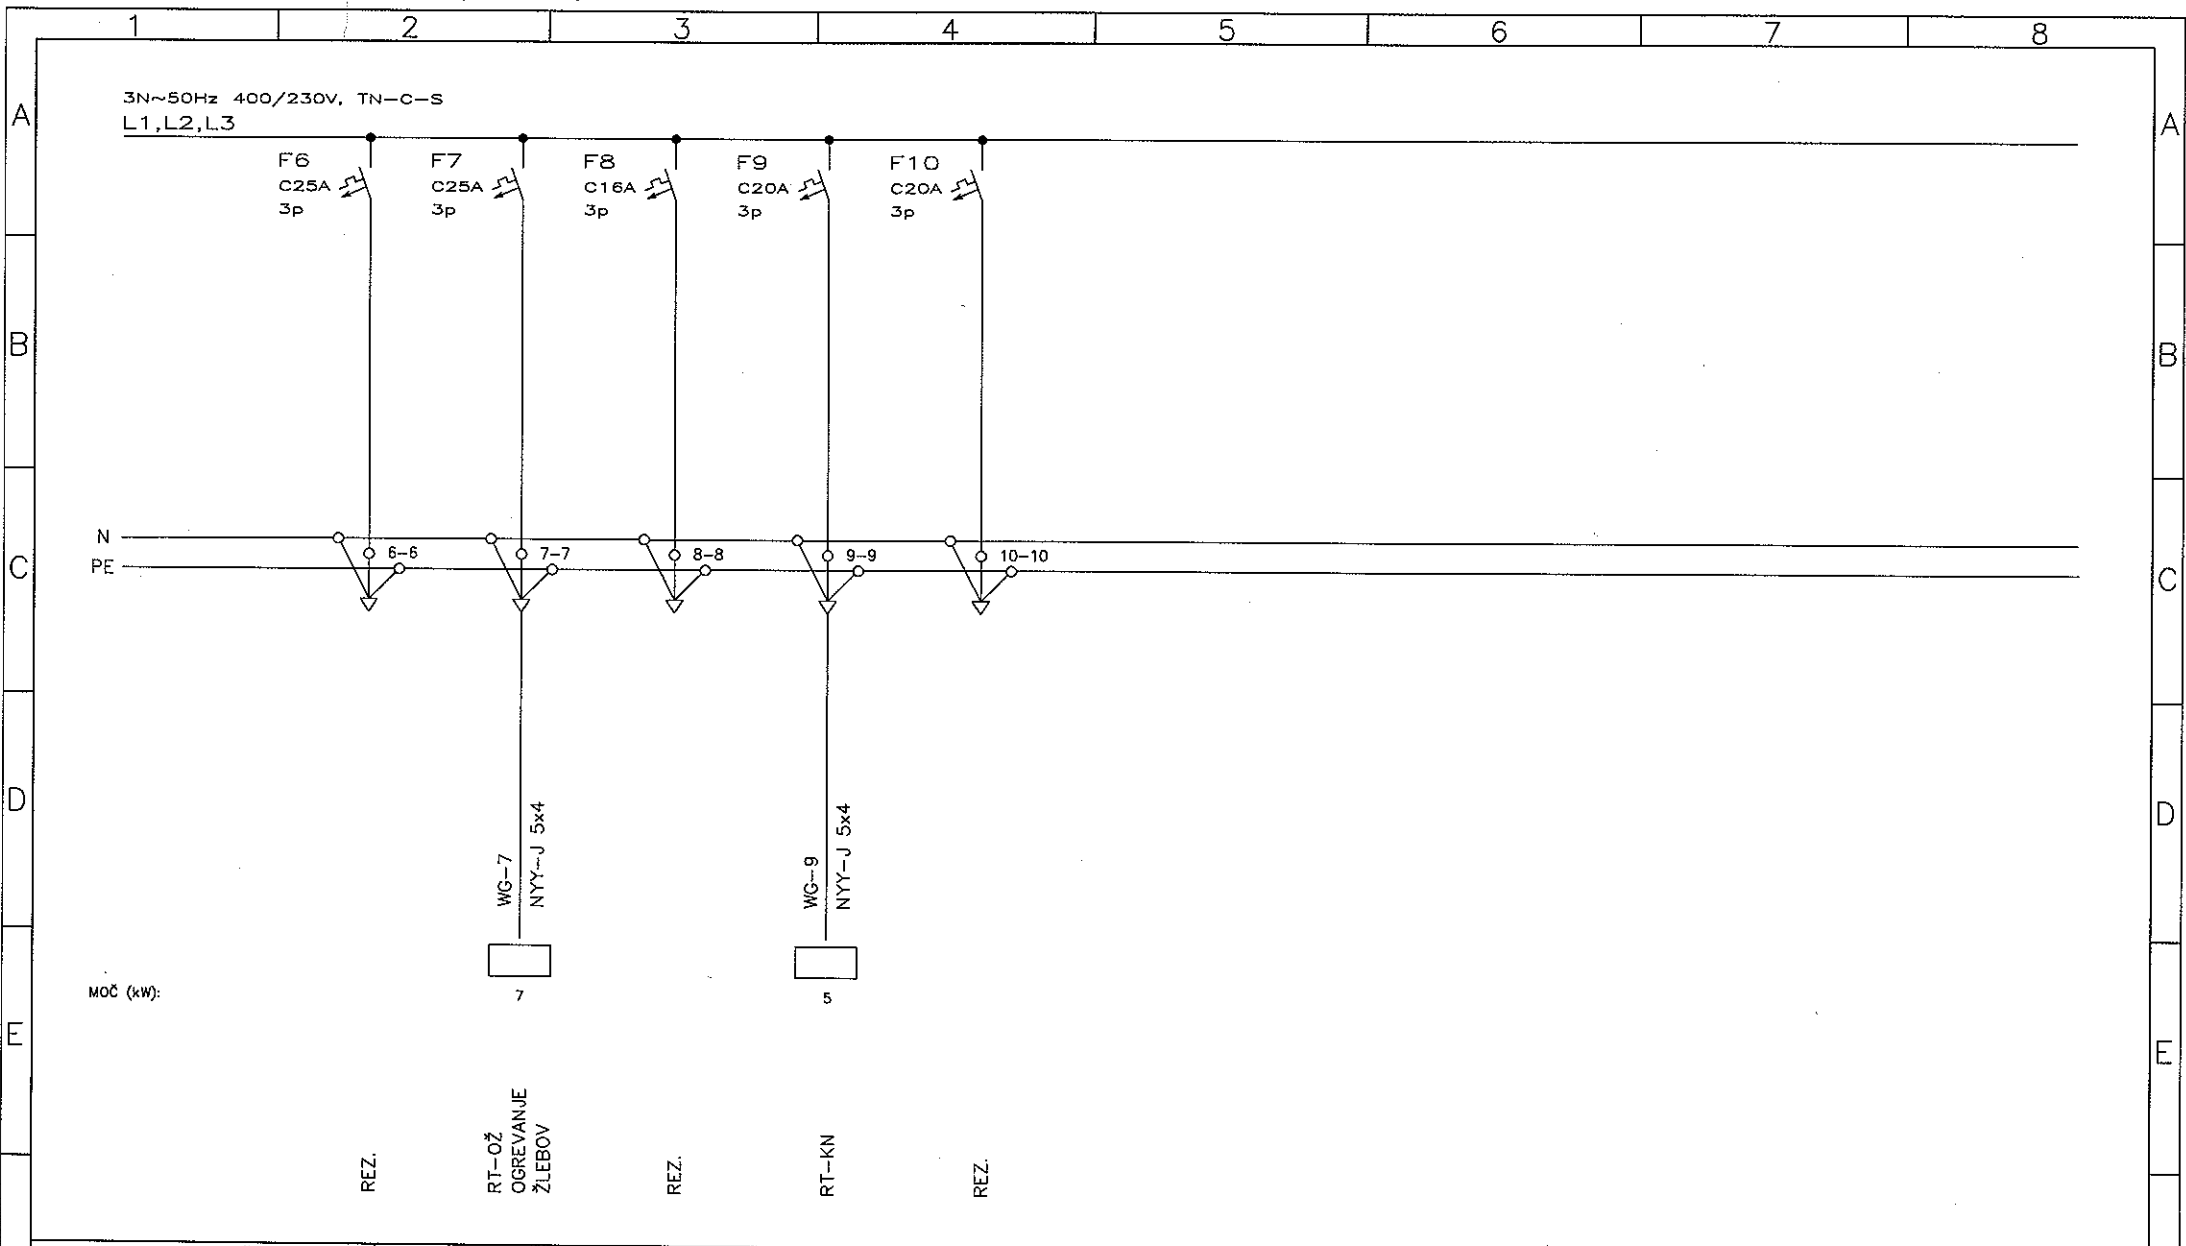


Projektant: BOJAN MIKOLIČ u.d.i.e. Odgovorni projektant: BOJAN MIKOLIČ, u.d.i.e., E-0398 Izdelač: Sprememba:		Investitor/Objekt: MINISTRSTVO ZA KULTURO, Maistrova 10, 1000 Lj. NEKDANJA AUERSPERGOVA ŽELEZARNA NA DVORU PRI ŽUŽEMBERKU	<b>MBbiro</b> Bojan Mikolič s.p. tel.: 01/4297181, 0274 IZS C. dveh cesarjev 6, Ljubljana	Načrt: ELEKTRIČNE INŠTALACIJE IN ELEKTRIČNA OPREMA Risba: ELEKTRIČNI RAZDELILNIK RT-G TRAJBERK, GLAVNI KOMPLEKS	Vrsta proj.: PZI St. načrta: MB-27/8-17 Datum.: maj 2018	Risba: 2.1 List: 2/ Merilo: 1:x
---	--	--	--	---	--	---------------------------------------

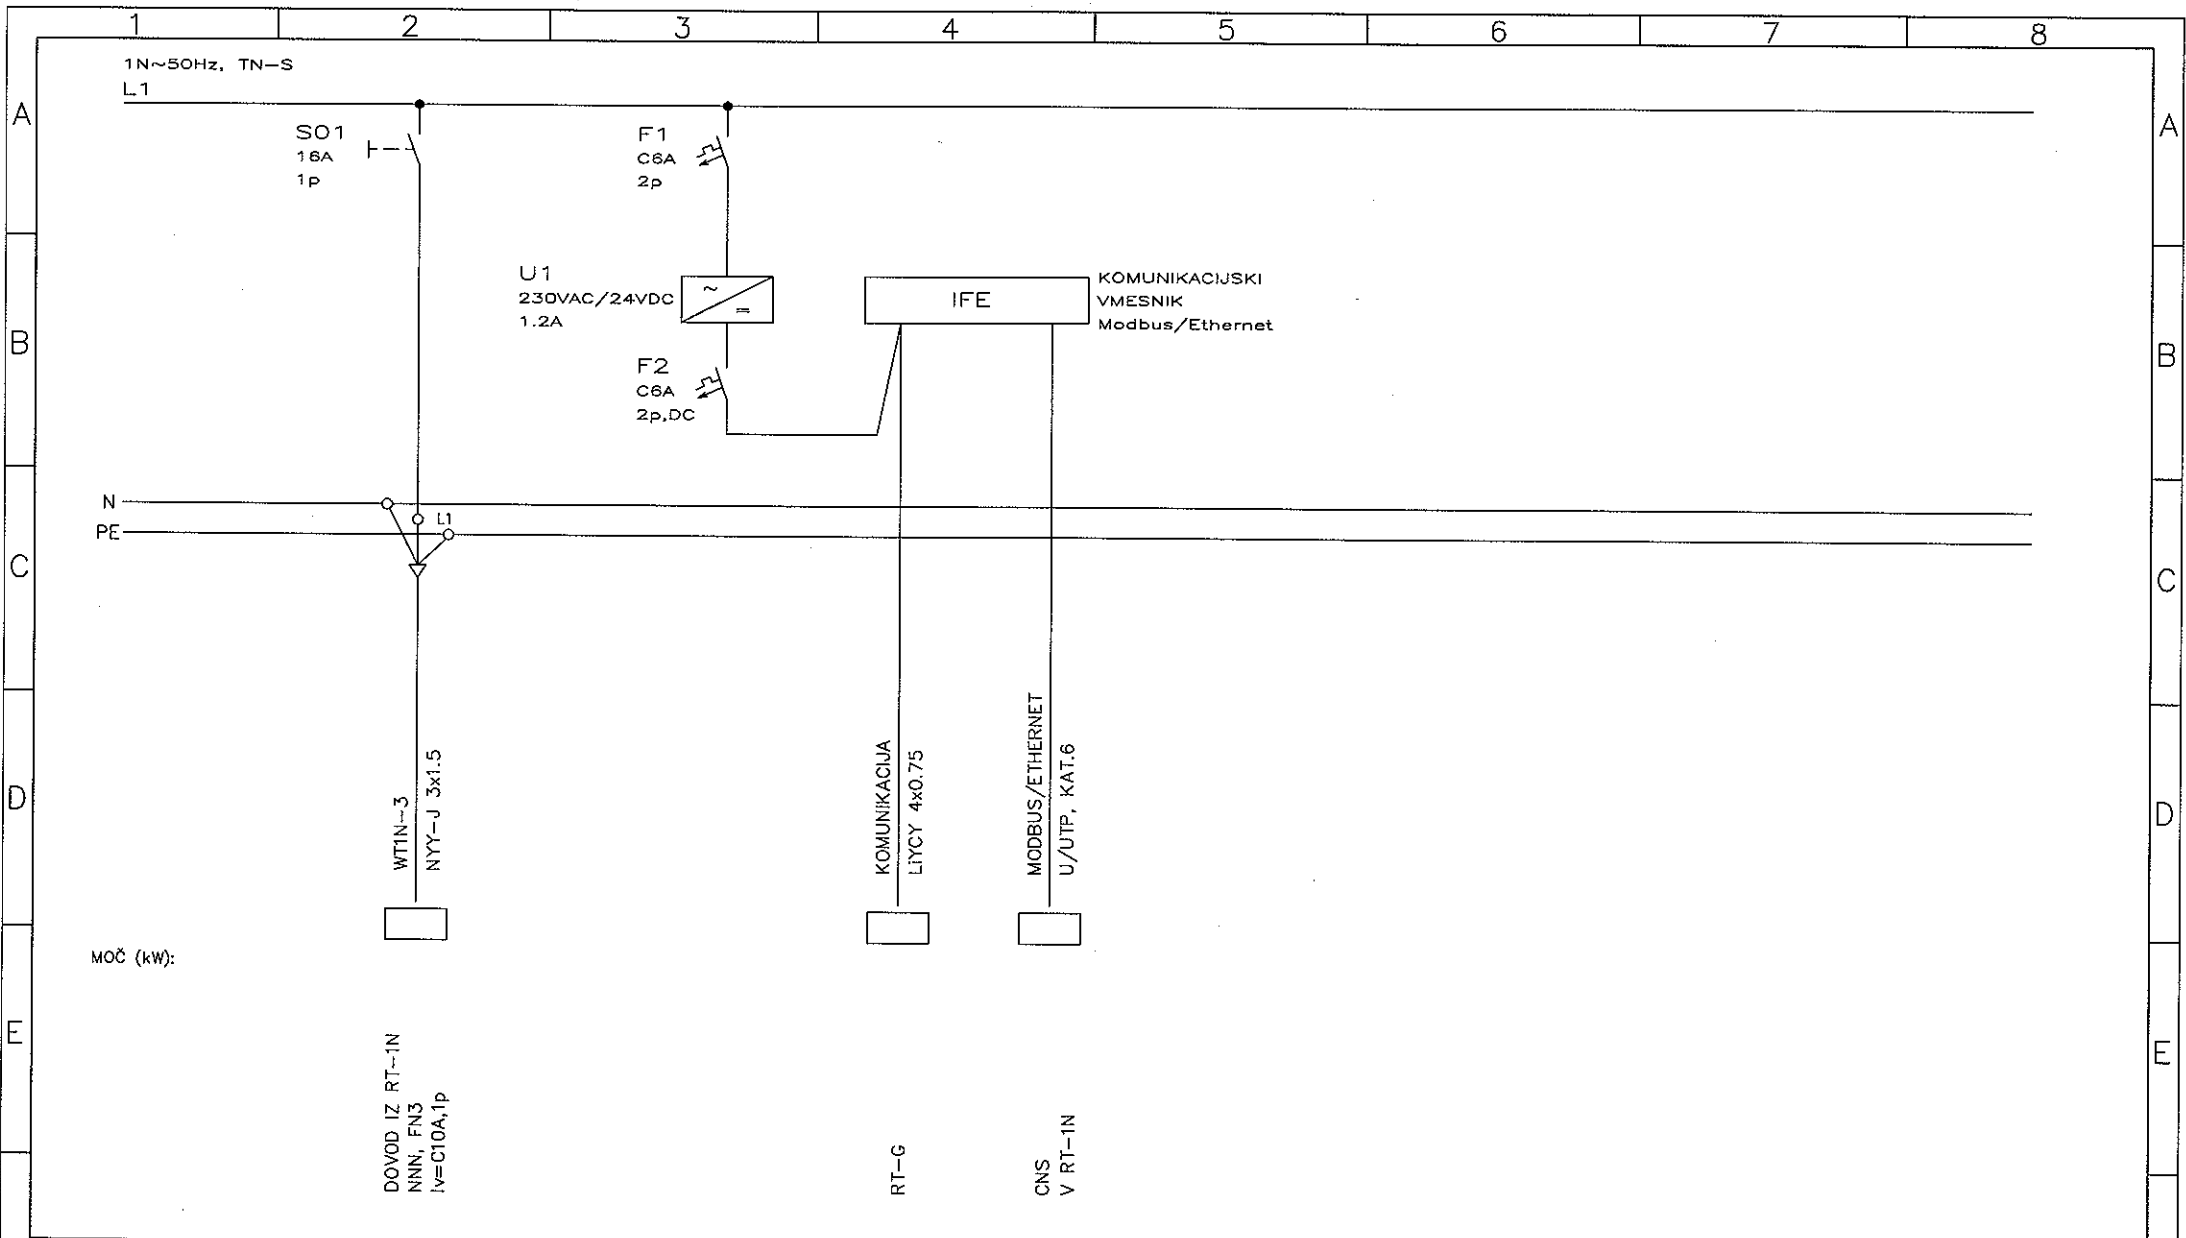


T	Projektant: BOJAN MIKOLIČ u.d.i.e.		Investitor/Objekt:  MINISTRSTVO ZA KULTURO, Maistrova 10, 1000 Lj. NEKDANJA AUERSPERGOVA ŽELEZARNA NA DVORU PRI ŽUŽEMBERKU	<b>MBbiro</b> <b>Bojan Mikolič s.p.</b> tel.: 01/4297181, 0274 IZS C. dveh cesarjev 6, Ljubljana	Načrt: ELEKTRIČNE INŠTALACIJE IN ELEKTRIČNA OPREMA  Risba: ELEKTRIČNI RAZDELILNIK RT-GN TRAJBERK, GLAVNI KOMPLEKS, NNN	Vrsta proj: PZI		Risba: 2.1		F
	Odgovorni projektant: BOJAN MIKOLIČ, u.d.i.e., E-0598					Št. načrta: MB-27/8-17		List: 3/		
	Izdela:					Datum.: maj 2018		Merilo: 1: x		
	Sprememba:									

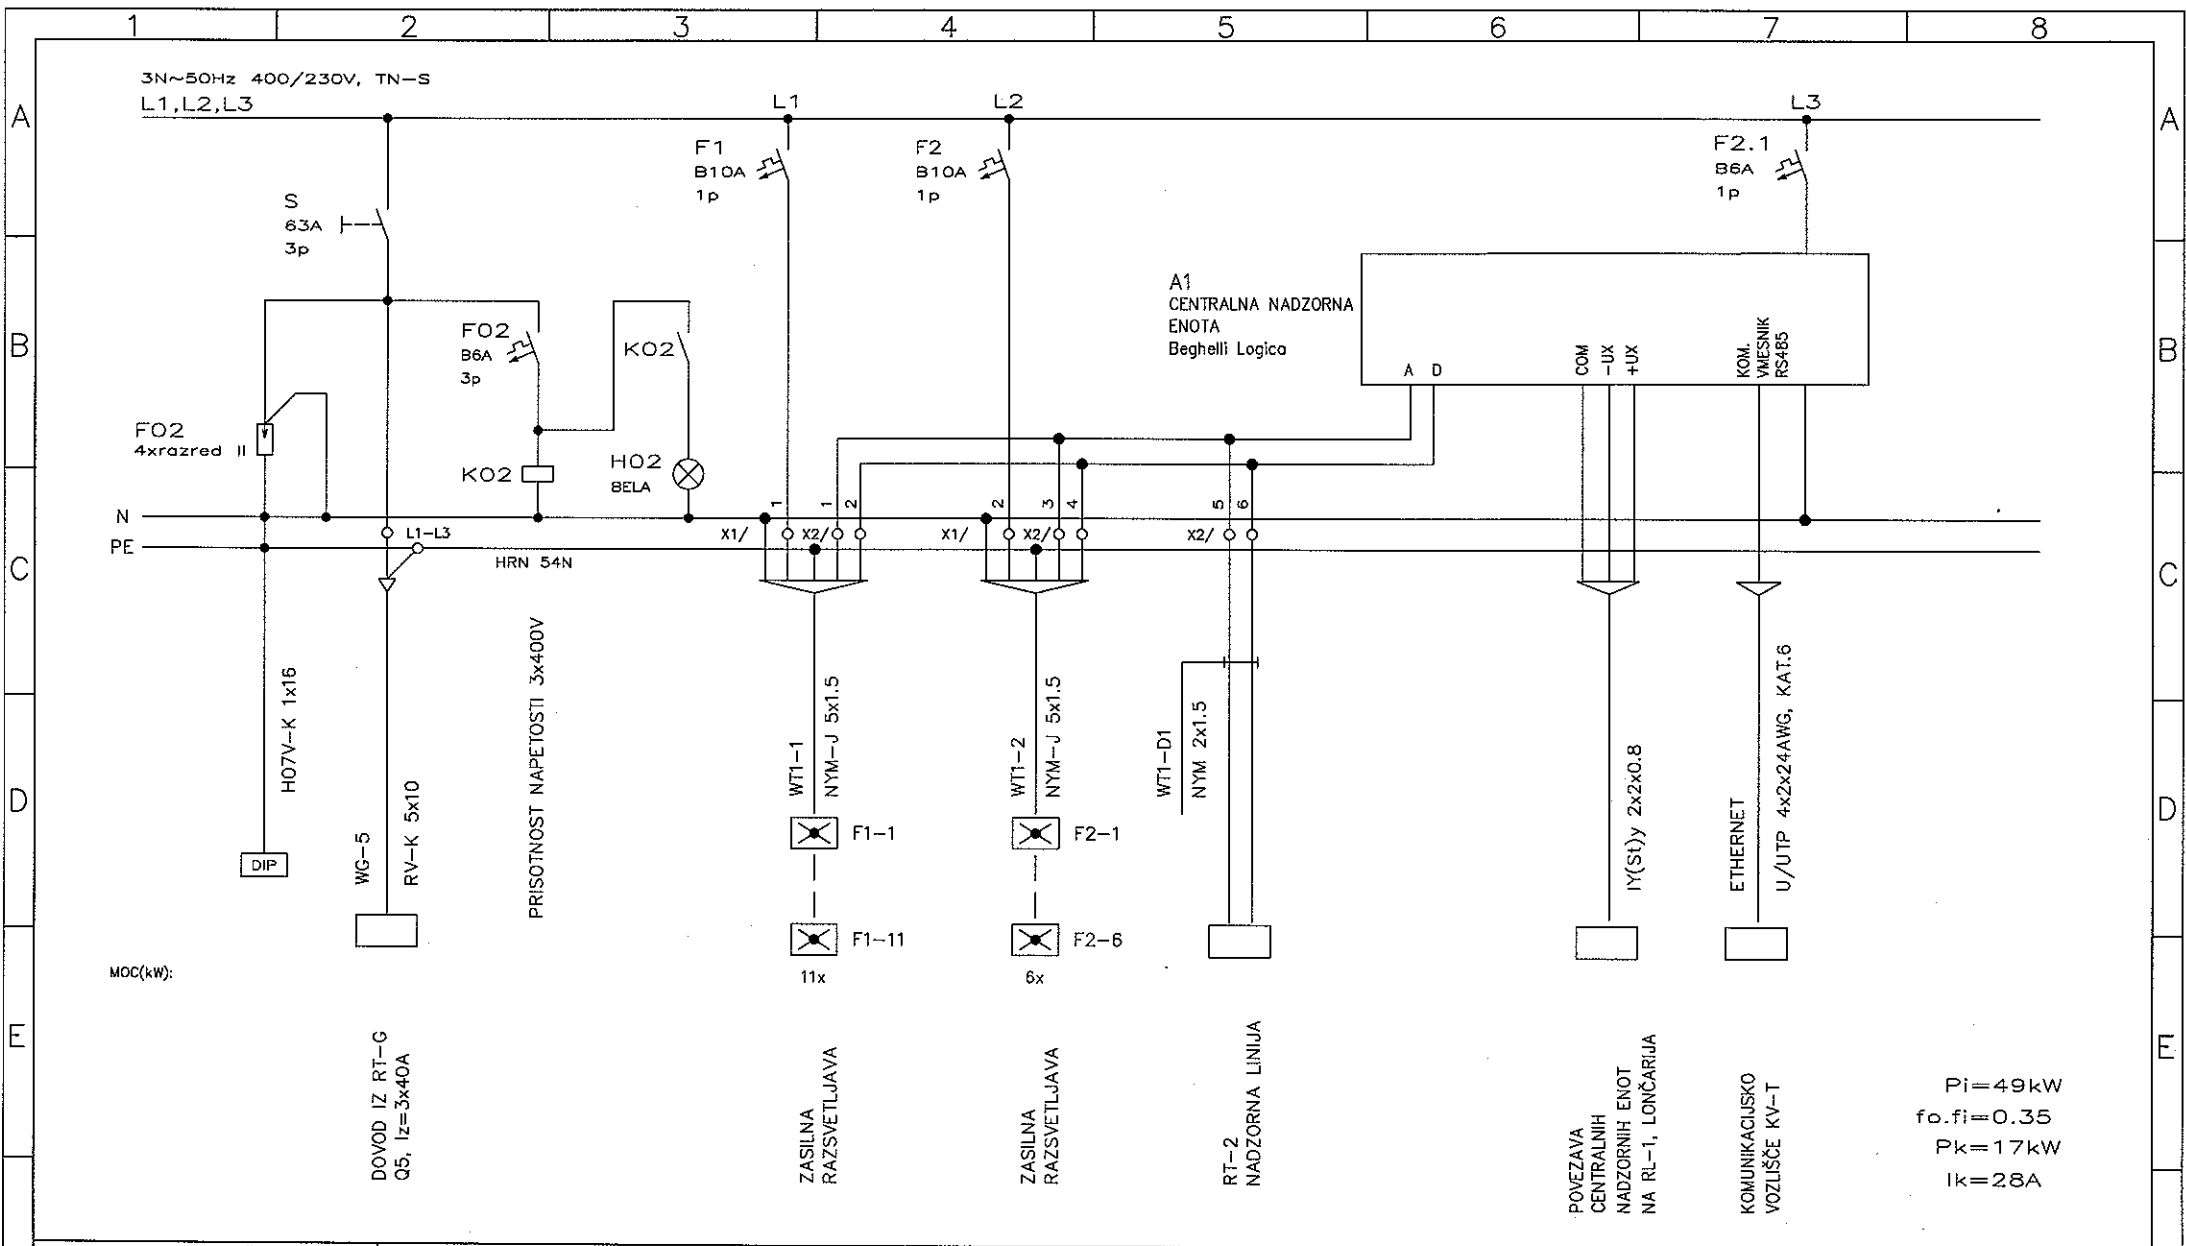


<p>Projektant: BOJAN MIKOLIČ u.d.i.e.</p> <p>Odgovorni projektant: BOJAN MIKOLIČ, u.d.i.e., E-0598</p> <p>Izdelal:</p> <p>Sprememba:</p>	<p>Investitor/Objekt:</p> <p>MINISTRSTVO ZA KULTURO, Maistrova 10, 1000 Lj.</p> <p>NEKDANJA AUERSPERGOVA ŽELEZARNA NA DVORU</p> <p>PRI ŽUŽEMBERKU</p>	<p><b>MBbitO</b></p> <p>Bojan Mikolič s.p.</p> <p>tel.: 01/4297181, 0274 IZS</p> <p>C. dveh cesarjev 6, Ljubljana</p>	<p>Načrt: ELEKTRIČNE INŠTALACIJE IN ELEKTRIČNA OPREMA</p> <p>Risba: ELEKTRIČNI RAZDELILNIK RT-1 + RT-1N</p> <p>TRAJBERK, MREŽA + NNN</p>	<p>Vrsta proj: PZI</p> <p>Št. načrta: MB-27/8-17</p> <p>Datum: maj 2018</p>	<p>Risba: 2.2</p> <p>List: 1/</p> <p>Merilo: 1:x</p>
--	---	---	--	---	--

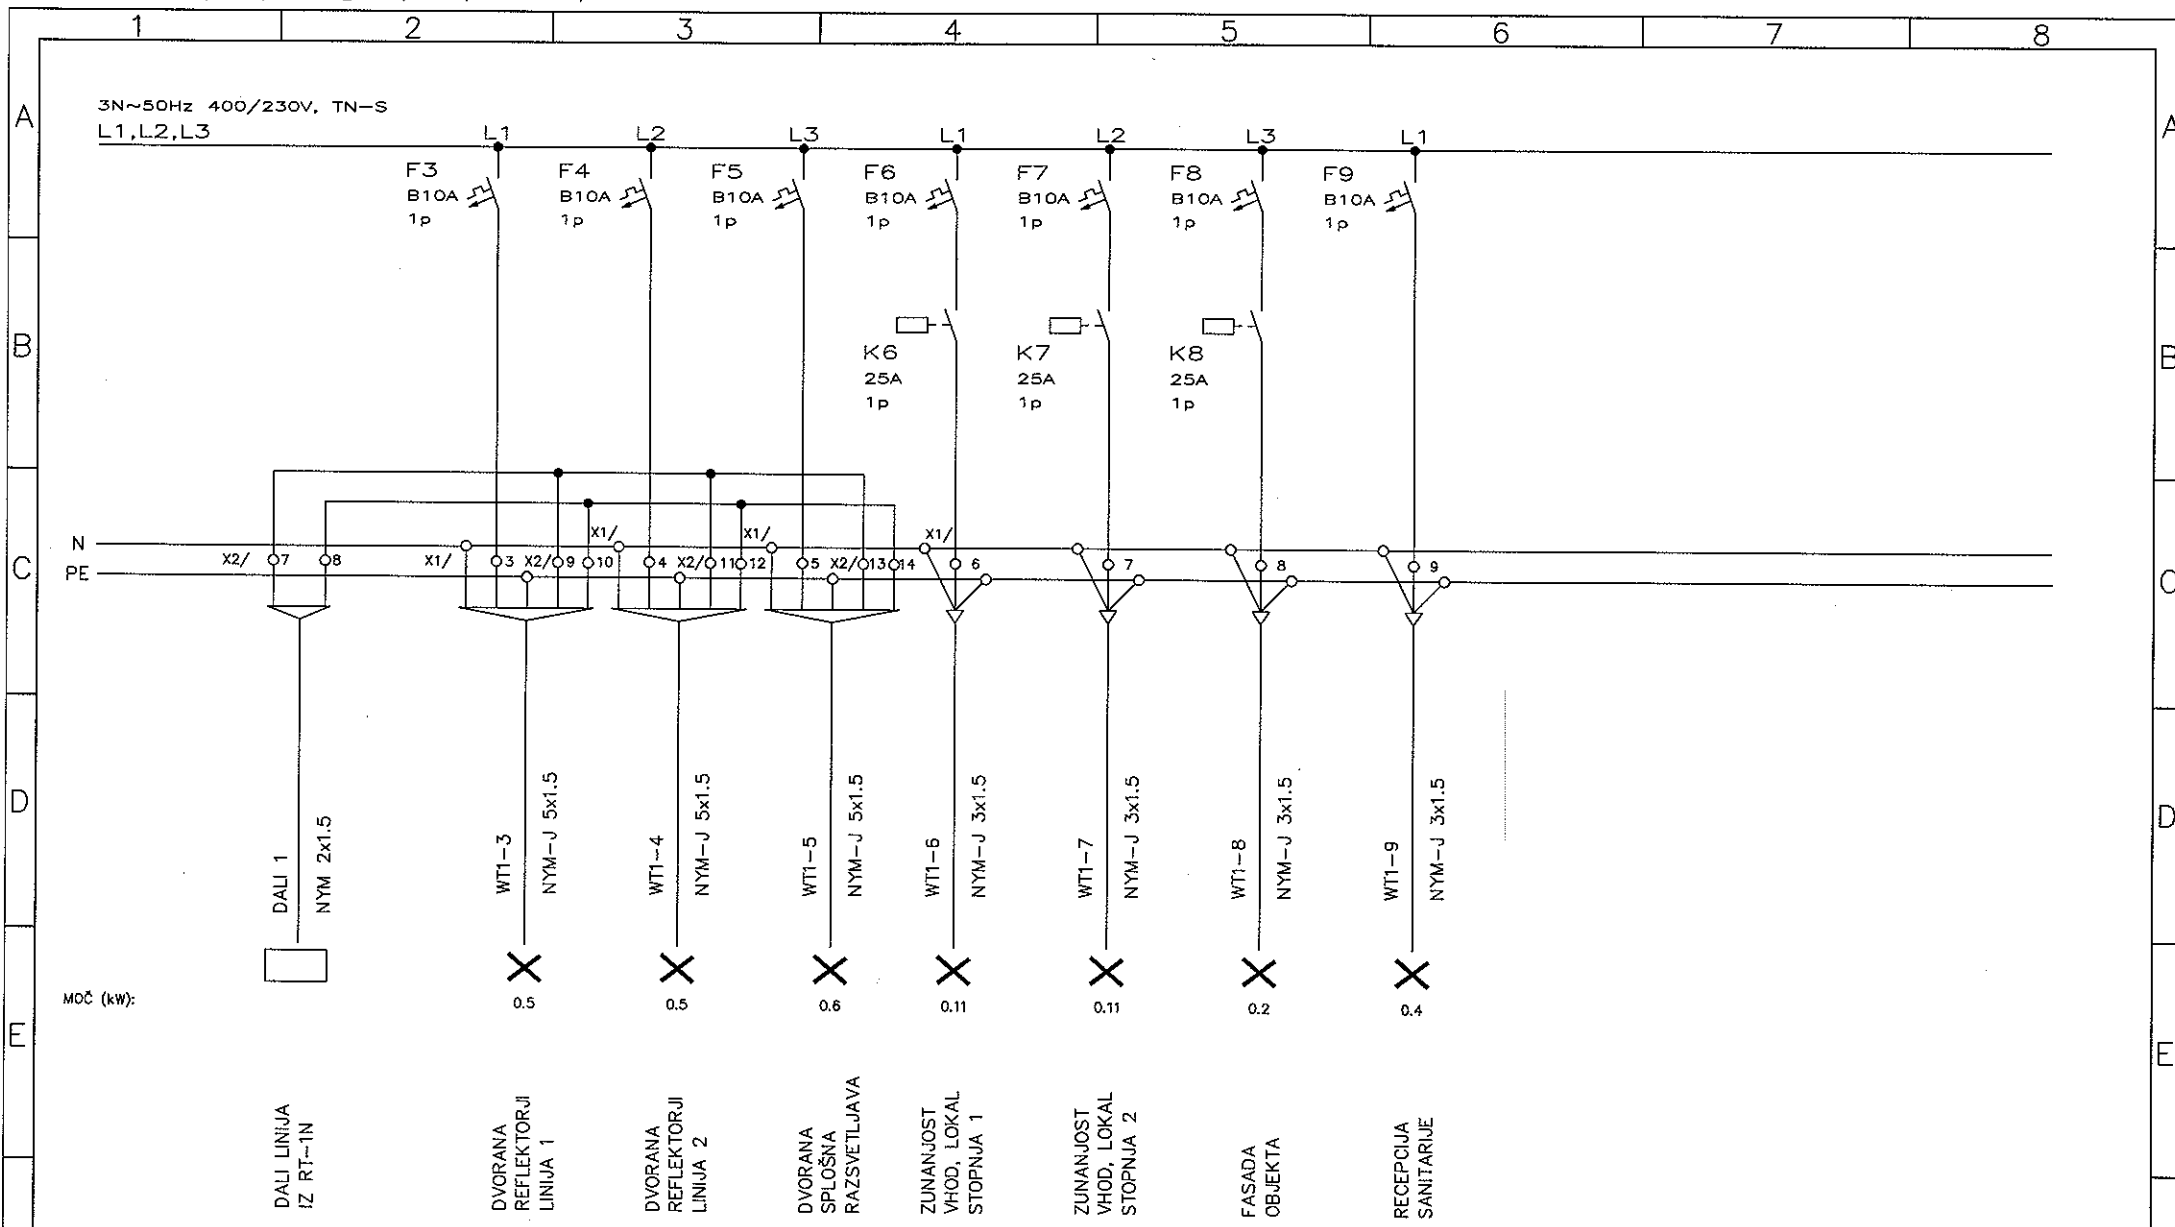


Projektant: BOJAN MIKOLIČ u.d.i.e. Odgovorni projektant: BOJAN MIKOLIČ, u.d.i.e., E-0398 Izdelal: Sprememba:	Investitor/Objekt: MINISTRSTVO ZA KULTURO, Maistrova 10, 1000 Lj. NEKDANJA AUERSPERGOVA ŽELEZARNA NA DVORU PRI ŽUŽEMBERKU	<b>MBbiro</b> <b>Bojan Mikolič s.p.</b> tel.: 01/4297181, 0274 IZS C. dveh cesarjev 6, Ljubljana	Načrt: ELEKTRIČNE INŠTALACIJE IN ELEKTRIČNA OPREMA Risba: ELEKTRIČNI RAZDELILNIK RT-1 + RT-1N TRAJBERK, MREŽA + NNN	Vrsta proj: PZI Št. načrta: MB-27/8-17 Datum.: maj 2018 Risba: 2.2 List: 2/ Merilo: 1:x
--	--	---	--	--

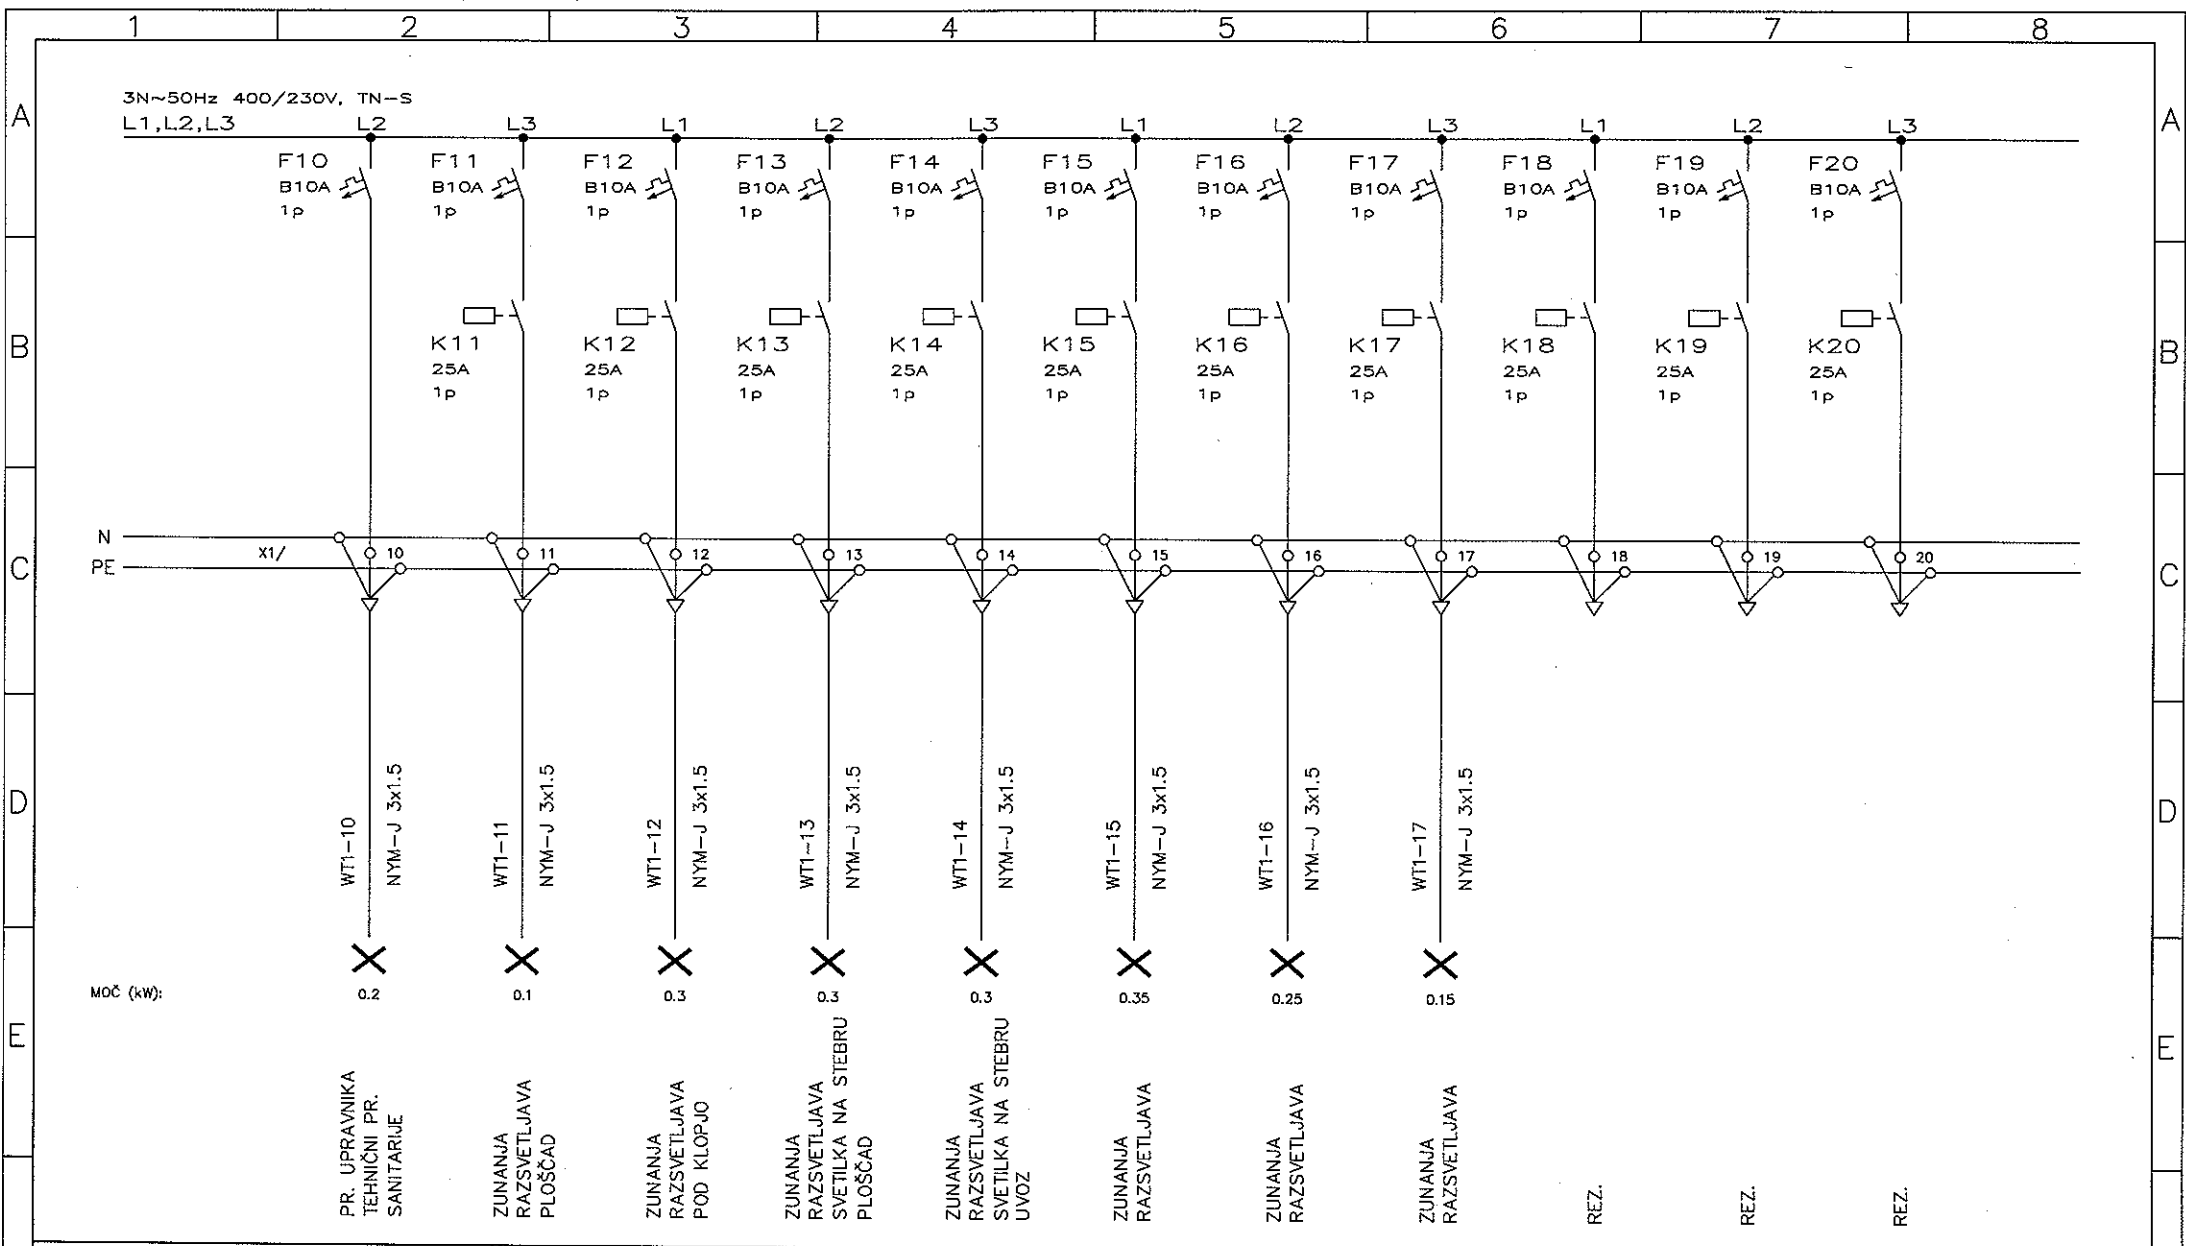

Projektant: BOJAN MIKOLIČ u.d.i.e.		<b>MBbiro</b> Bojan Mikolič s.p. tel.: 01/4297181, 0274 IZS C. dveh cesarjev 6, Ljubljana	Načrt: ELEKTRIČNE INŠTALACIJE IN ELEKTRIČNA OPREMA Risba: ELEKTRIČNI RAZDELILNIK RT-1 + RT-1N TRAJBERK, MREŽA + NNN	Vrsta proj.: PZI	Risba: 2.2
Odgovorni projektant: BOJAN MIKOLIČ, u.d.i.e., E-0598	Investitor/Objekt: MINISTRSTVO ZA KULTURO, Maistrova 10, 1000 Lj. NEKDANJA AUERSPERGOVA ŽELEZARNA NA DVORU PRI ŽUŽEMBERKU			Št. načrta: MB-27/8-17	List: 3/
Izdelal:				Datum.: maj 2018	Merilo: 1:x
Sprememba:					

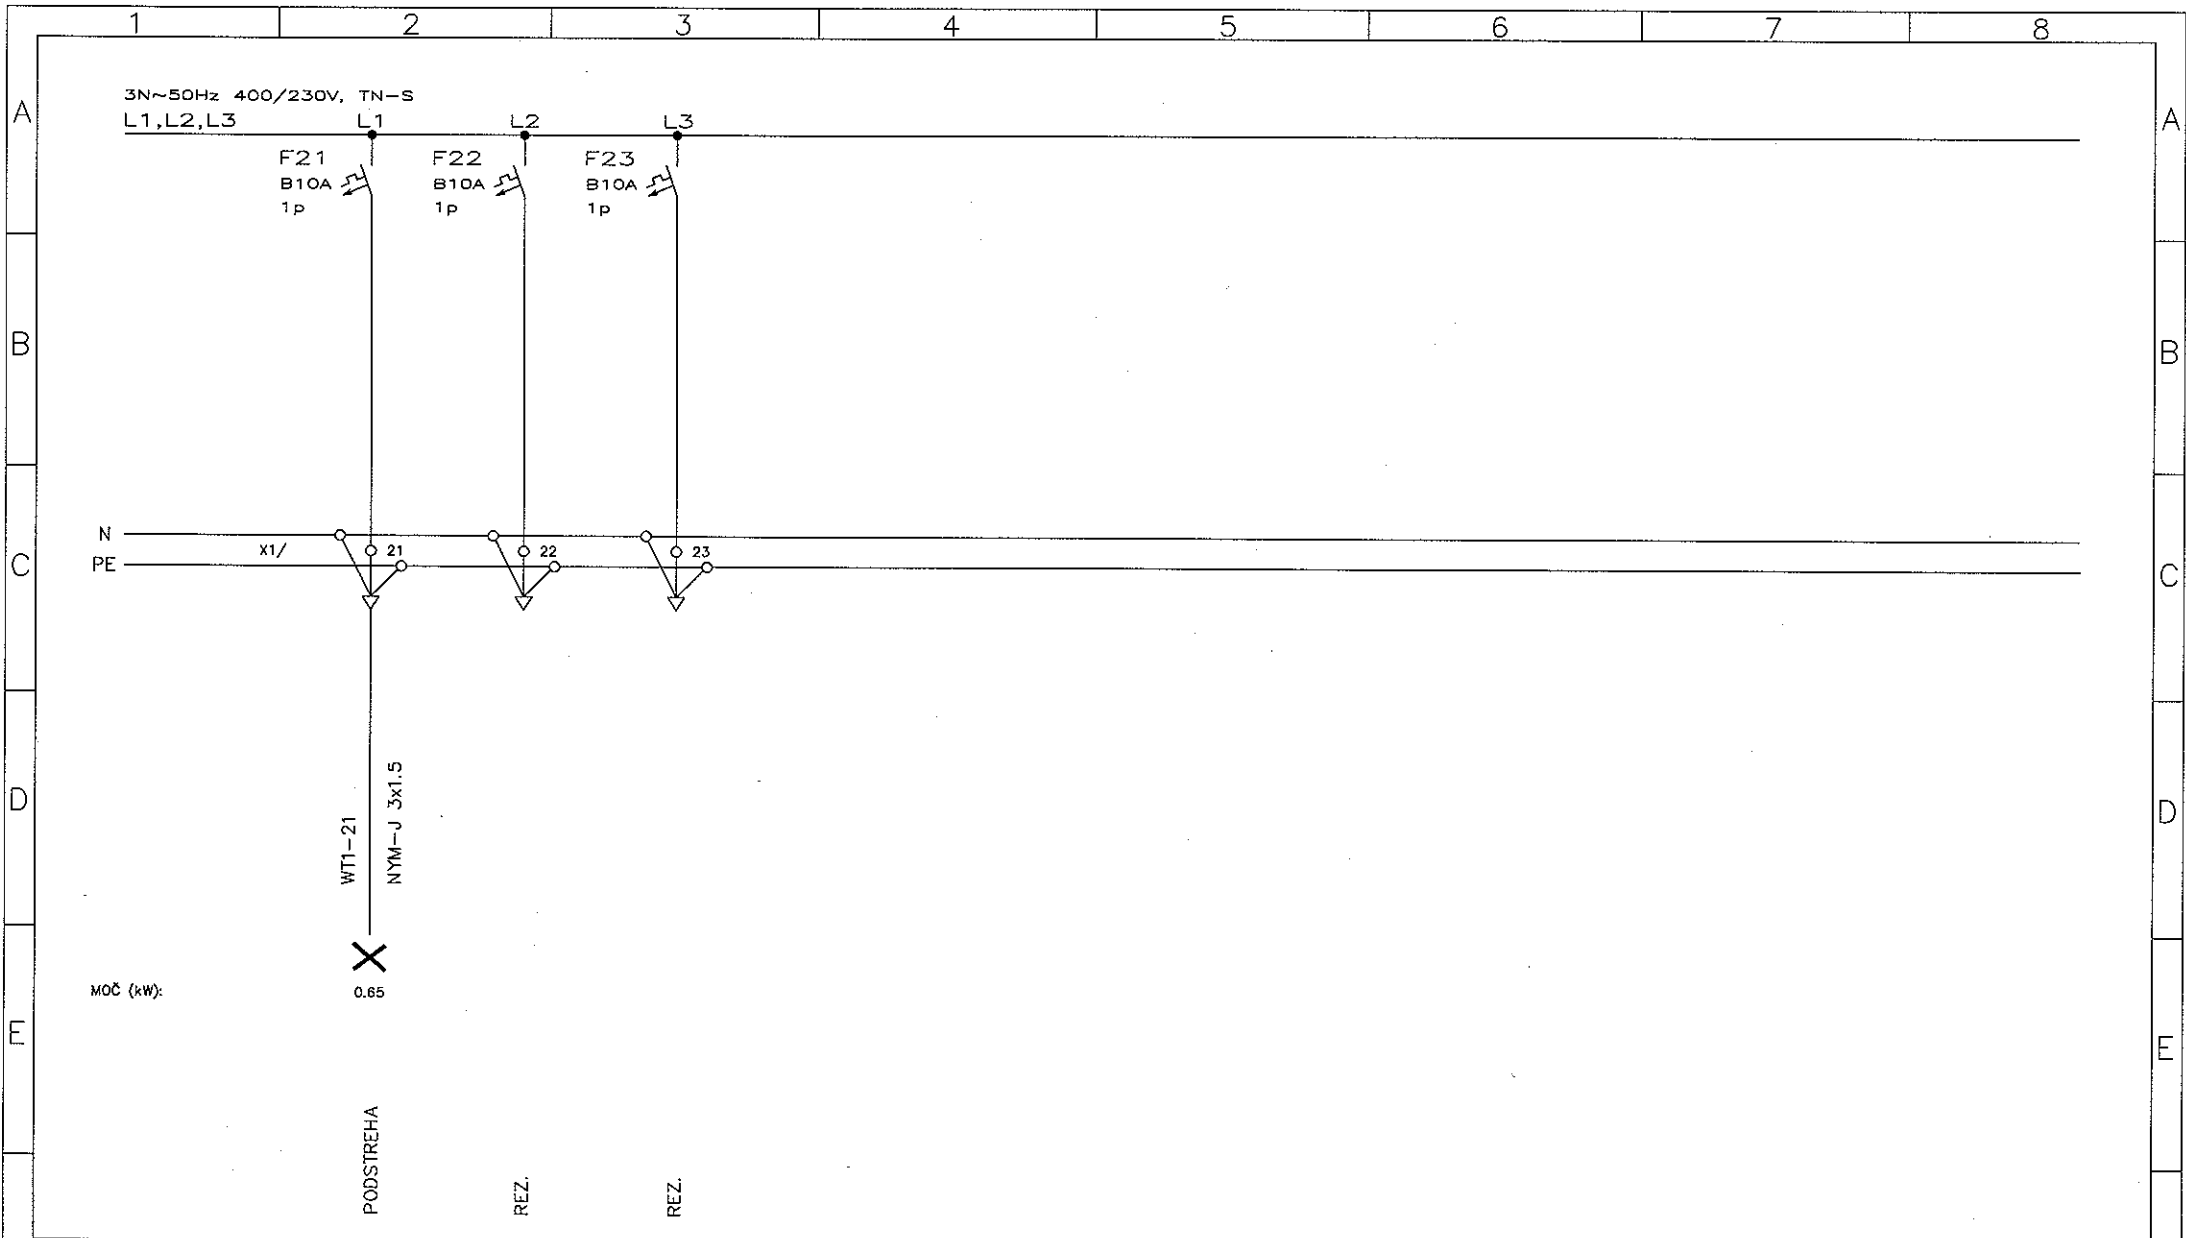


F	Projektant: BOJAN MIKOLIČ u.d.i.e.	Investitor/Objekt:  MINISTRSTVO ZA KULTURO, Maistrova 10, 1000 Lj. NEKDANJA AUERSPERGOVA ŽELEZARNA NA DVORU PRI ŽUŽEMBERKU	<b>MBbiro</b> <b>Bojan Mikolič s.p.</b> tel.: 01/4297181, 0274 IZS C. dveh cesarjev 6, Ljubljana	Načrt: ELEKTRIČNE INŠTALACIJE IN ELEKTRIČNA OPREMA  Risba:  ELEKTRIČNI RAZDELILNIK RT-1 + RT-1N TRAJBERK, MREŽA + NNN	Vrsta proj:	Risba:	F
	Odgovorni projektant: BOJAN MIKOLIČ, u.d.i.e., E-0598				PZI	2.2	
	Izdela:				Št. načrta:	List:	
	Sprememba:				MB-27/8-17	4/	
					Datum:	Merilo:	
	maj 2018	1: x					

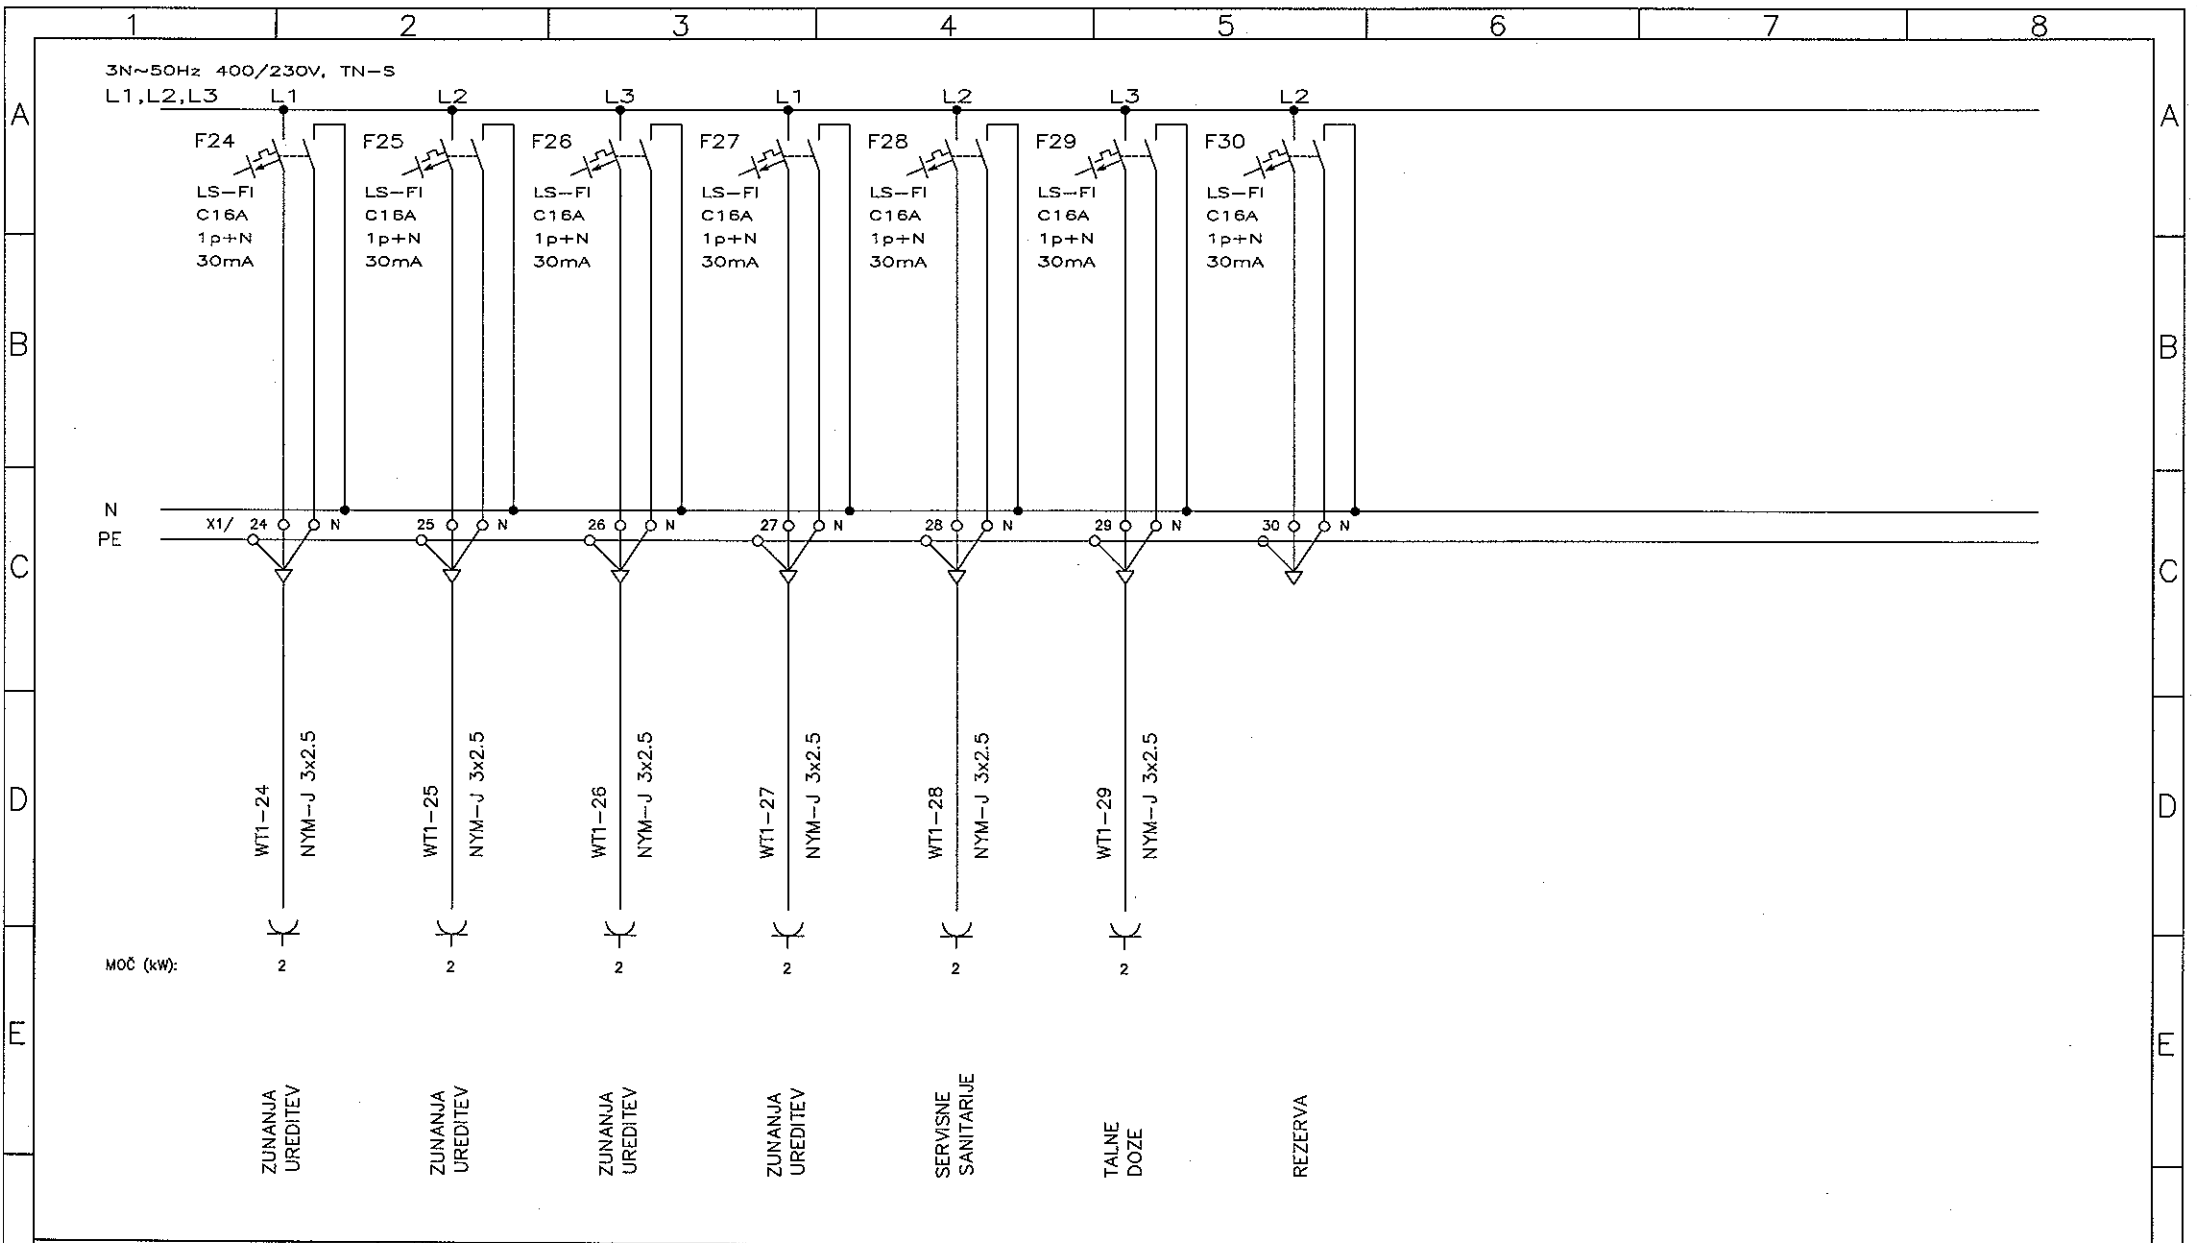


Projektant: BOJAN MIKOLIČ u.d.i.e.		Investitor/Objekt: MINISTRSTVO ZA KULTURO, Maistrova 10, 1000 Lj. NEKDANJA AUERSPERGOVA ŽELEZARNA NA DVORU PRI ŽUŽEMBERKU	<b>MBbiro</b> <b>Bojan Mikolič s.p.</b> tel.: 01/4297181, 0274 IZS C. dveh cesarjev 6, Ljubljana	Načrt: ELEKTRIČNE INŠTALACIJE IN ELEKTRIČNA OPREMA Risba: ELEKTRIČNI RAZDELILNIK RT-1 + RT-1N TRAJBERK, MREŽA + NNN	Vrsta proj:	Risba:
Odgovorni projektant: BOJAN MIKOLIČ, u.d.i.e., E-0598					PZI	2.2
Izdela:					Št. načrta:	List:
Sprememba:					MB-27/8-17	5/
		Datum:			Merilo:	
		maj 2018			1:x	




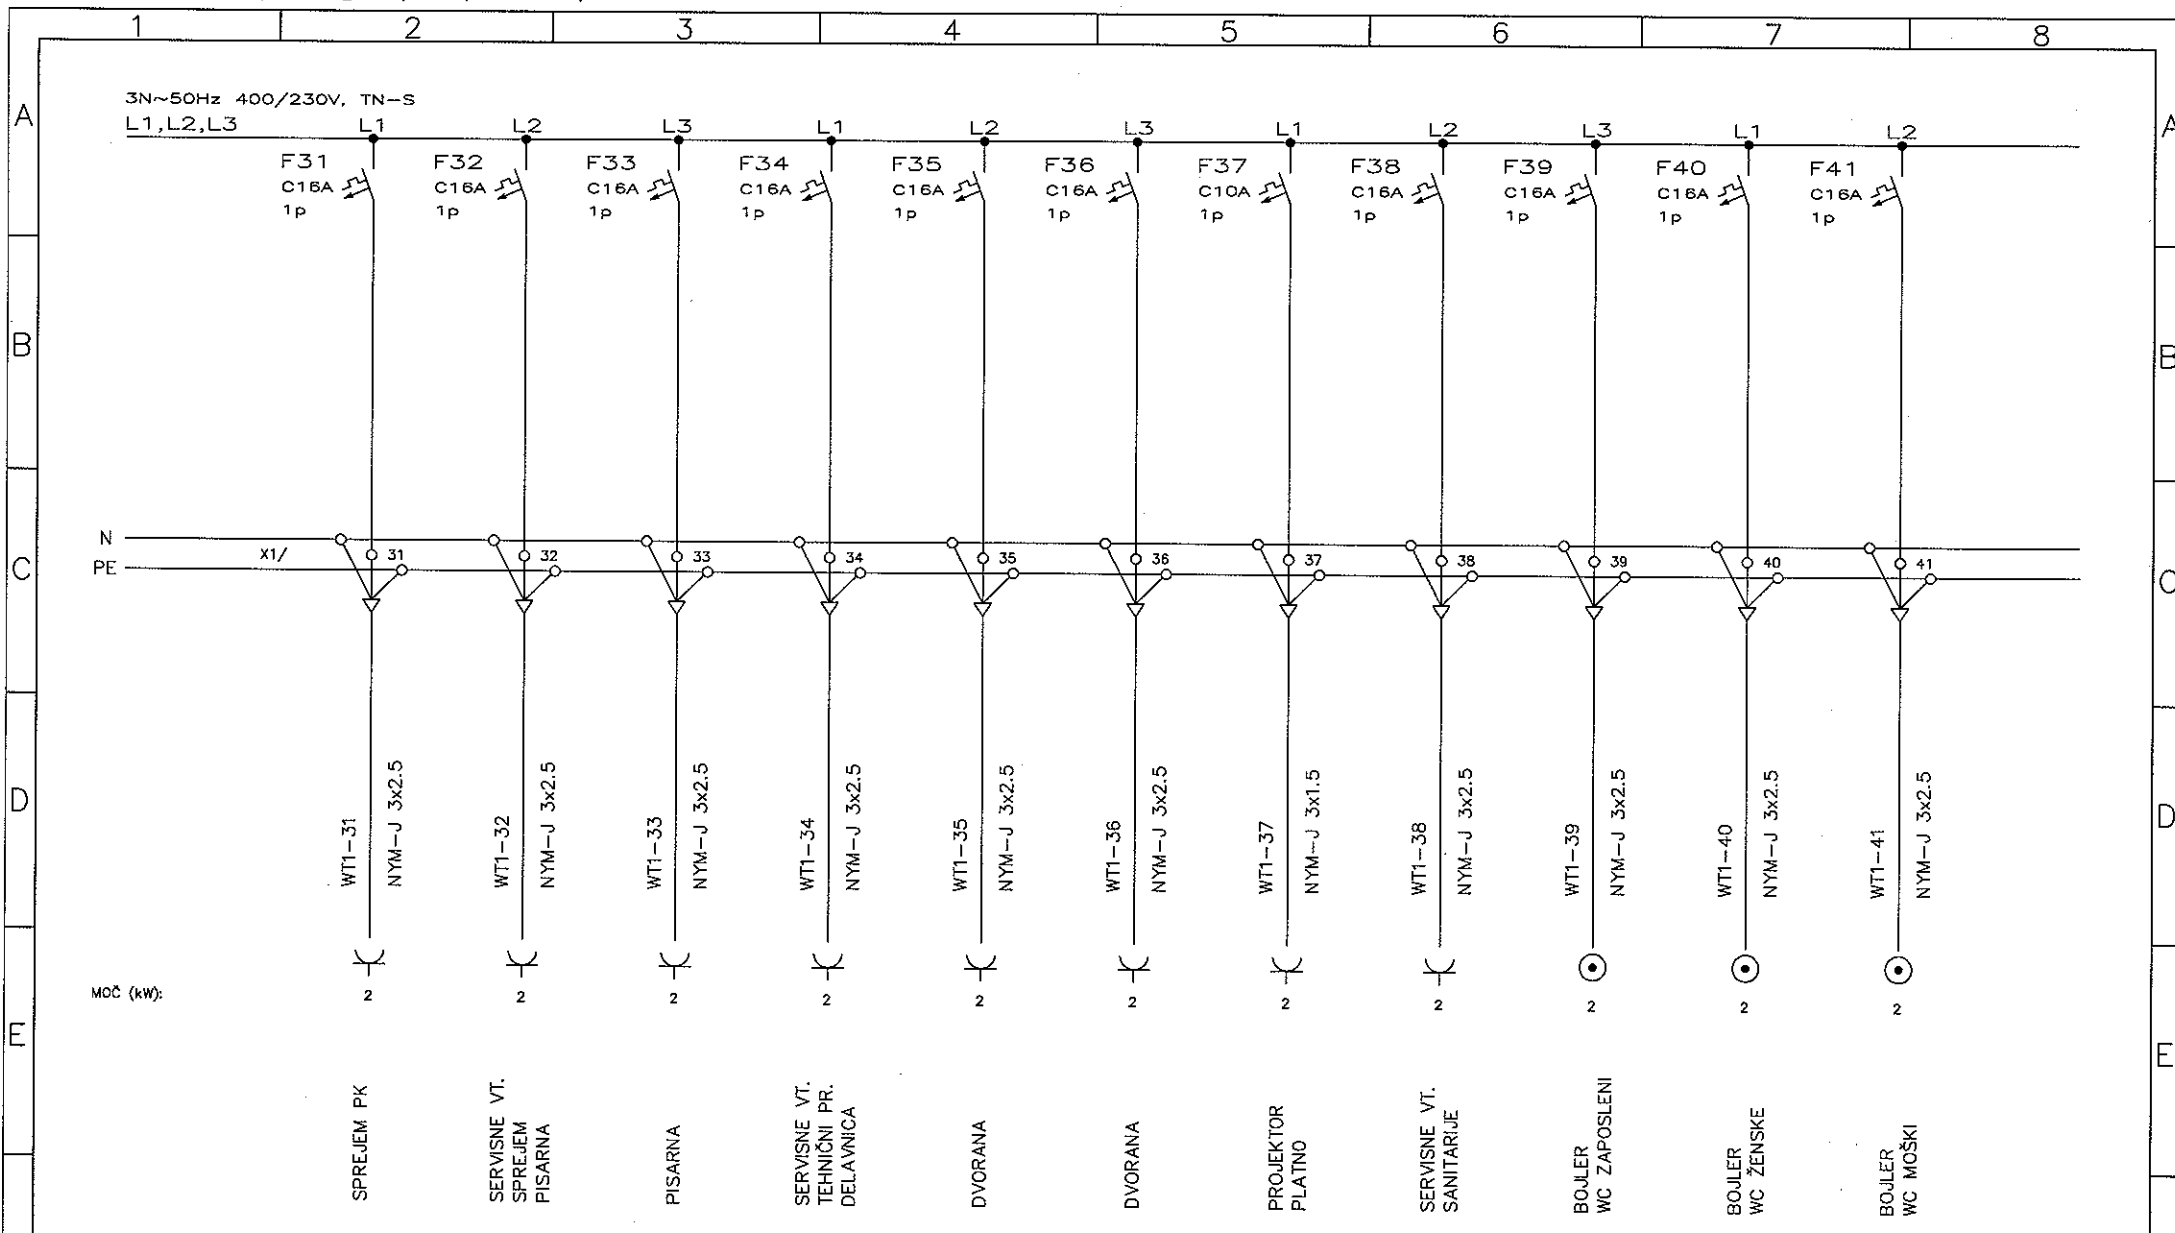


F	Projektant: BOJAN MIKOLIČ u.d.i.e.	Investitor/Objekt: MINISTRSTVO ZA KULTURO, Maistrova 10, 1000 Lj. NEKDANJA AUERSPERGOVA ŽELEZARNA NA DVORU PRI ŽUŽEMBERKU	<b>mbi</b> <b>Bojan Mikolič s.p.</b> tel.: 01/4297181, 0274 IZS C. dveh cesarjev 6, Ljubljana	Načrt: ELEKTRIČNE INŠTALACIJE IN ELEKTRIČNA OPREMA Risba: ELEKTRIČNI RAZDELILNIK RT-1 + RT-1N TRAJBERK, MREŽA + NNN	Vrsta proj.: PZI	Risba: 2.2	F
	Odgovorni projektant: BOJAN MIKOLIČ, u.d.i.e., E-0398				Št. načrta: MB-27/8-17	List: 6/	
	Izdelal:				Datum: maj 2018	Merilo: 1: x	
	Sprememba:						

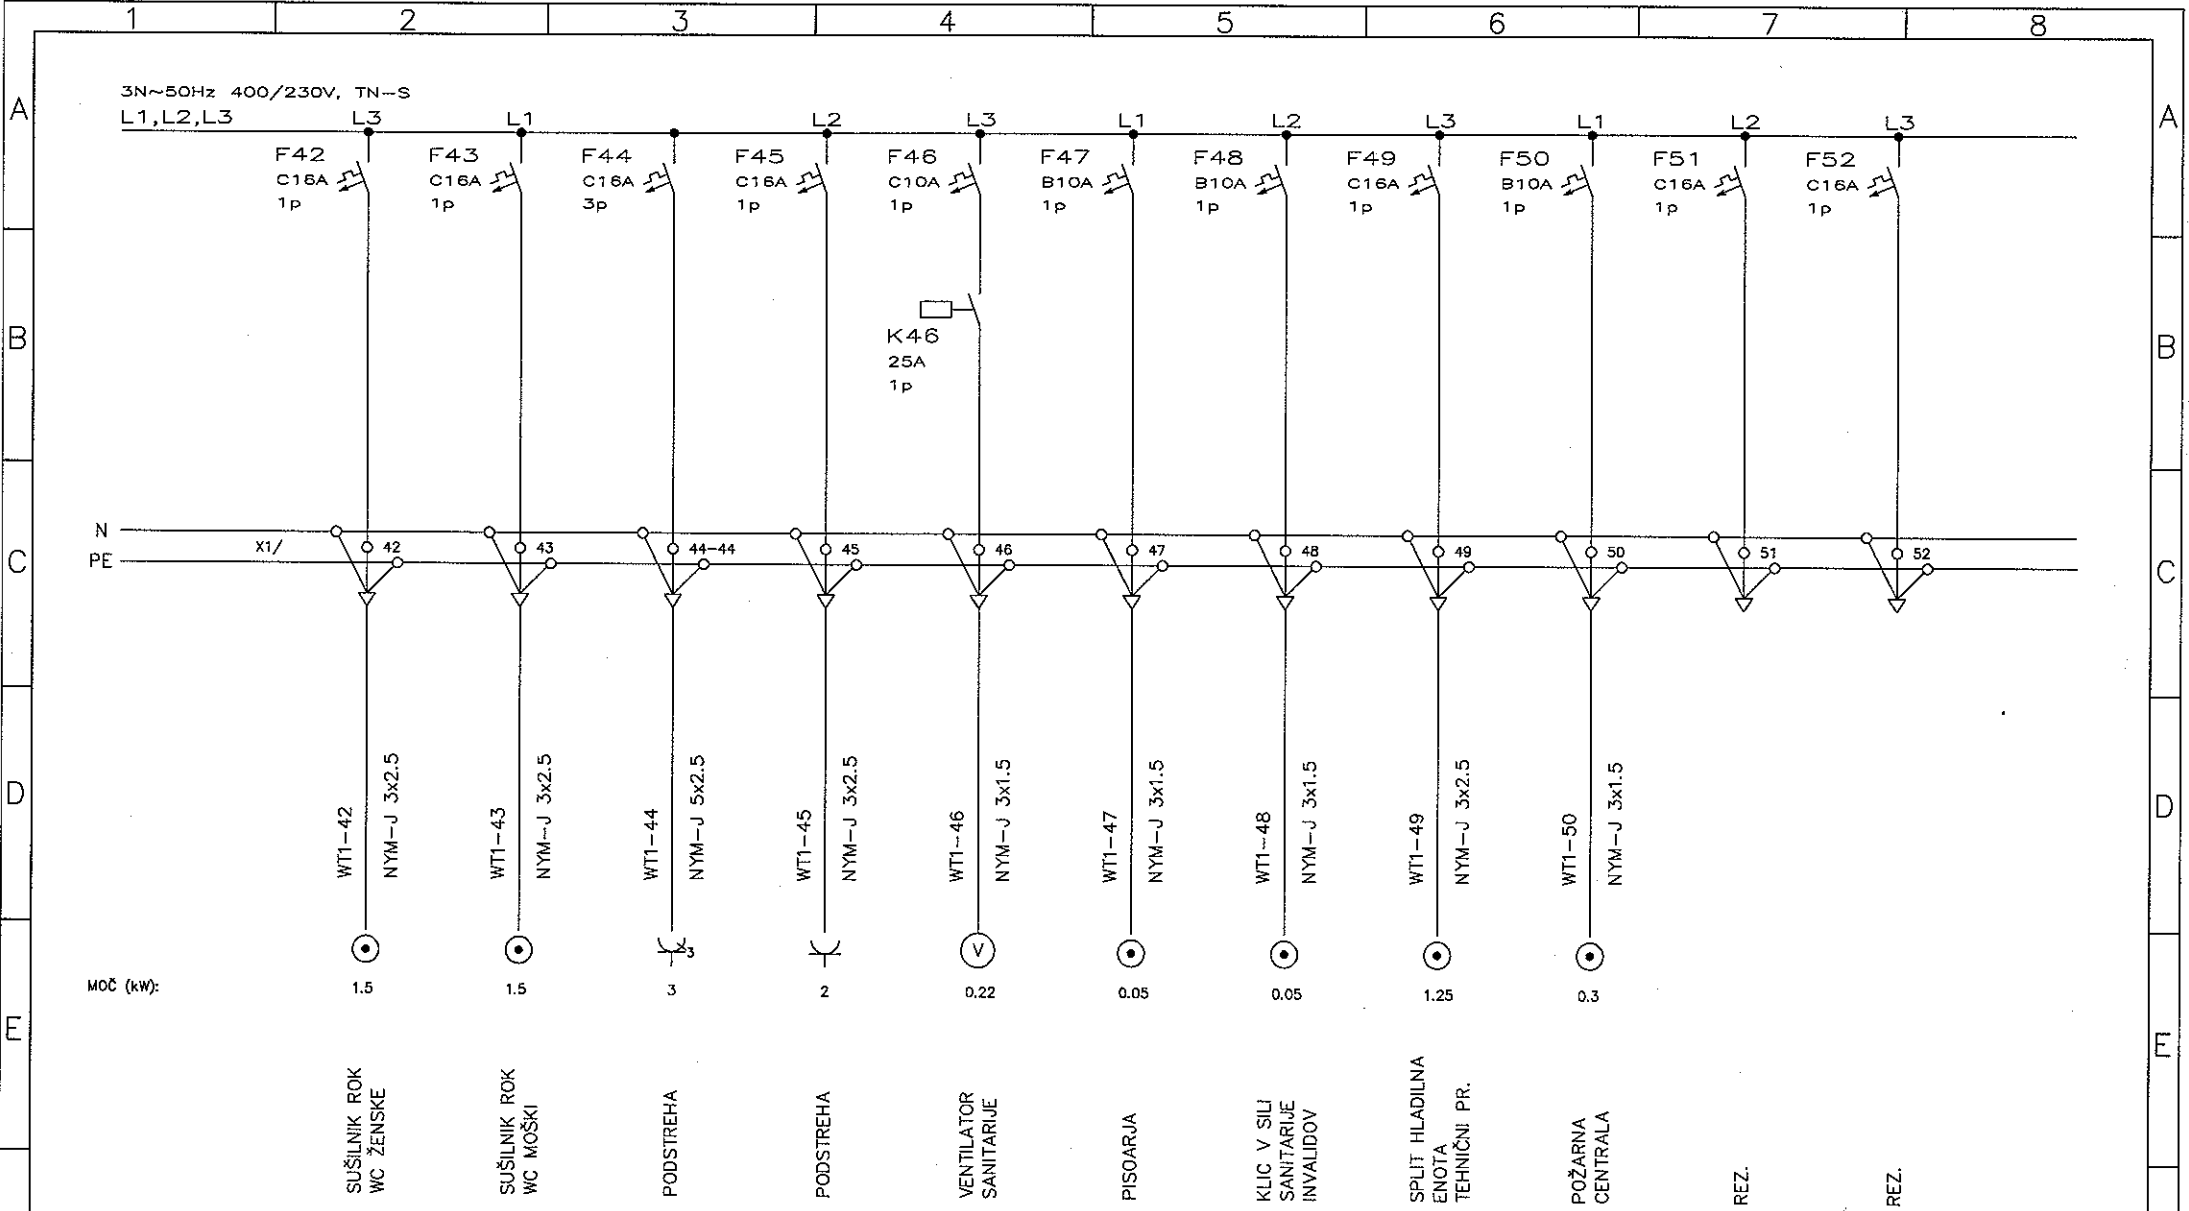


Projektant: BOJAN MIKOLIČ u.d.i.e. Odgovorni projektant: BOJAN MIKOLIČ, u.d.i.e., E-0598 Izdela: Sprememba:		Investitor/Objekt: MINISTRSTVO ZA KULTURO, Maistrova 10, 1000 Lj. NEKDANJA AUERSPERGOVA ŽELEZARNA NA DVORU PRI ŽUŽEMBERKU	<b>MBbiro</b> Bojan Mikolič s.p. tel.: 01/4297181, 0274 IZS C. dveh cesarjev 6, Ljubljana	Načrt: ELEKTRIČNE INŠTALACIJE IN ELEKTRIČNA OPREMA Risba: ELEKTRIČNI RAZDELILNIK RT-1 + RT-1N TRAJBERK, MREŽA + NNN	Vrsta proj.: PZI St. načrta: MB-27/8-17 Datum: maj 2018	Risba: 2.2 List: 7/ Merilo: 1: x
--	--	--	--	---	---	--

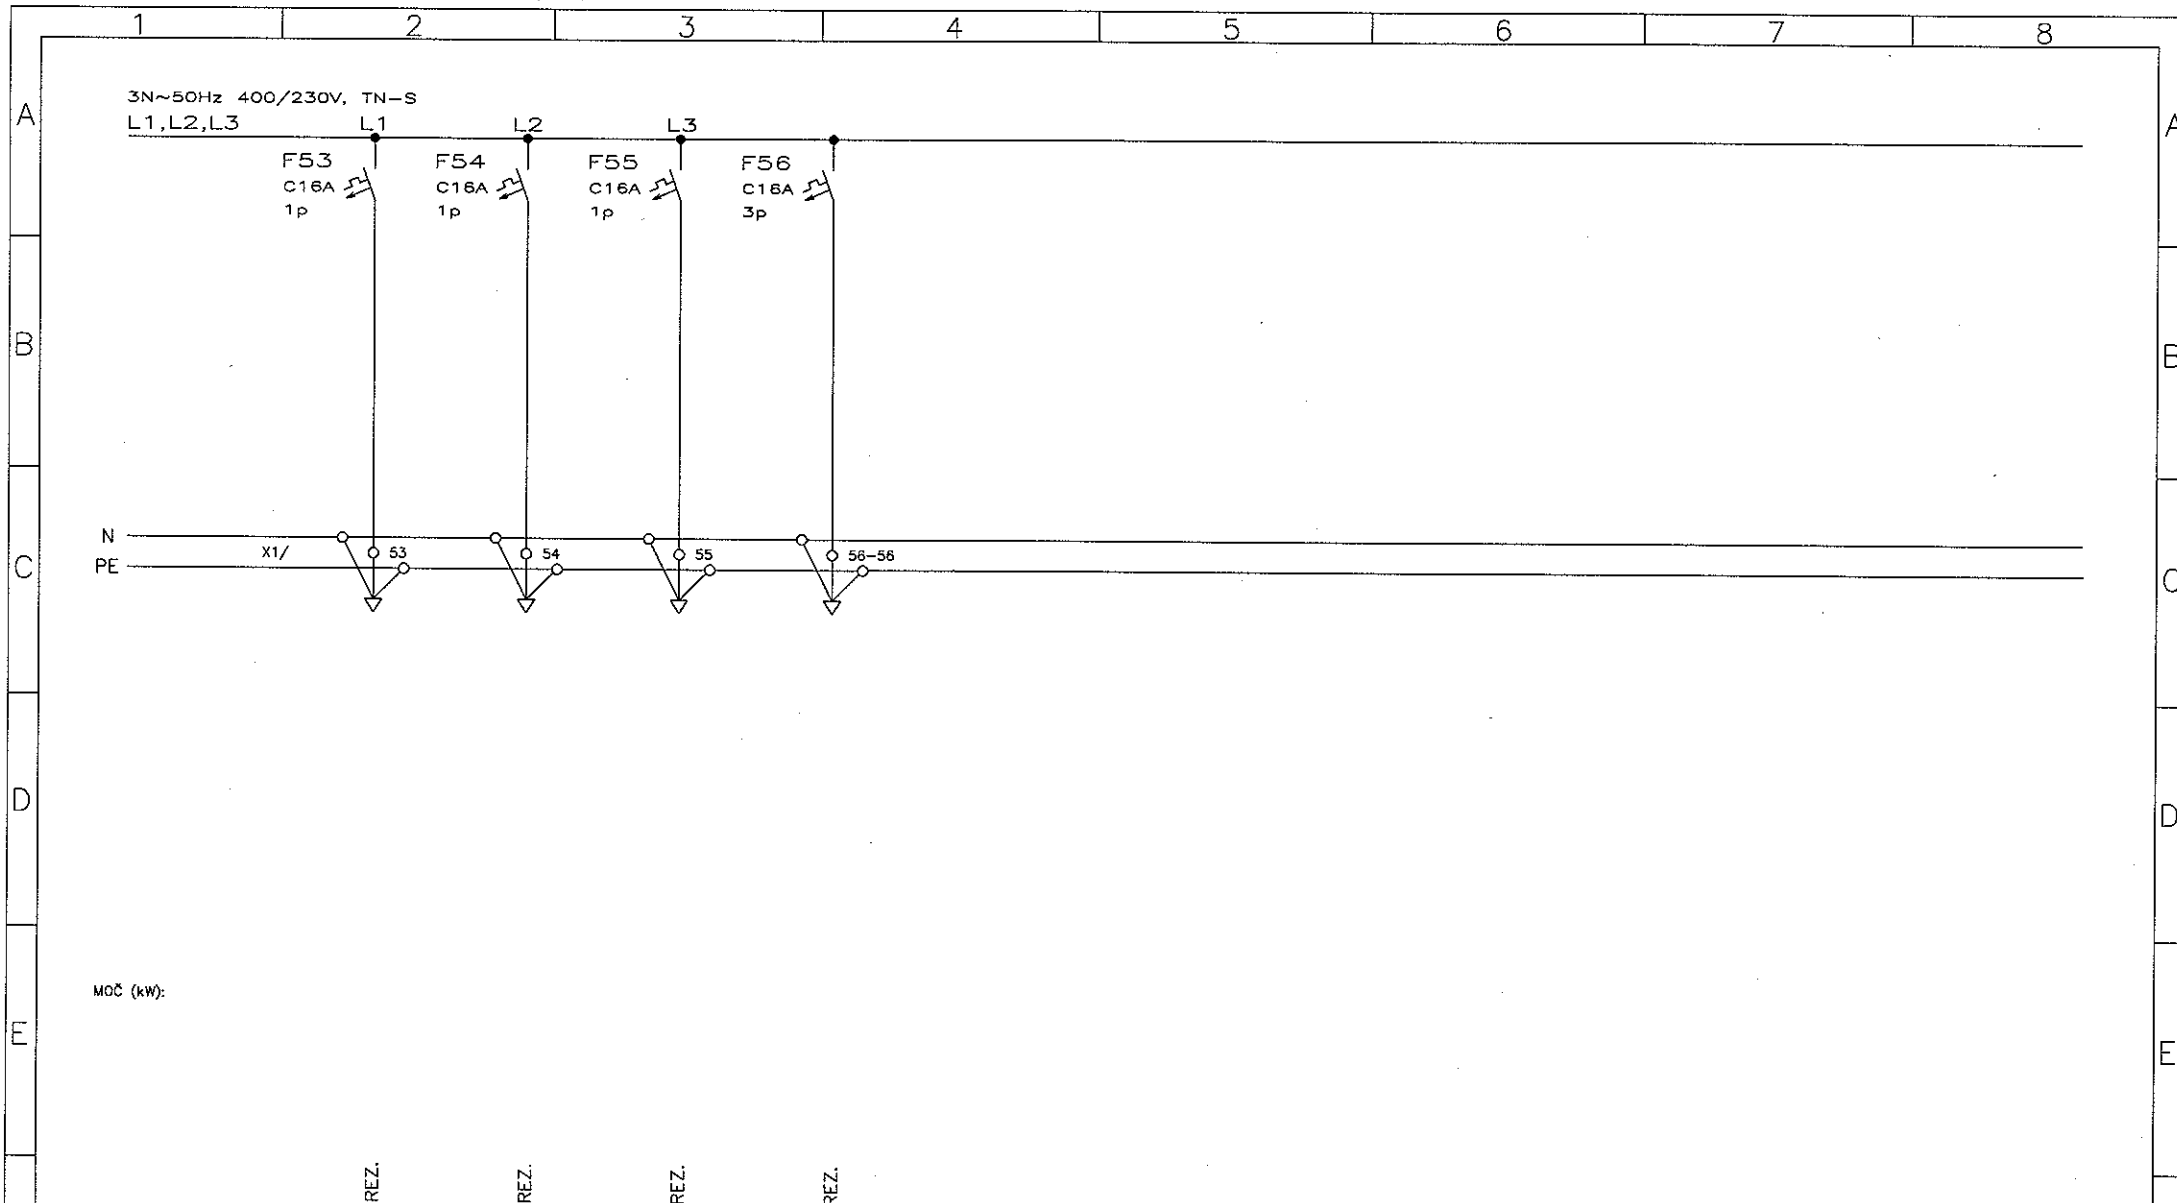

F	Projektant: BOJAN MIKOLIČ u.d.i.e.	Investitor/Objekt: MINISTRSTVO ZA KULTURO, Maistrova 10, 1000 Lj. NEKDANJA AUERSPERGOVA ŽELEZARNA NA DVORU PRI ŽUŽEMBERKU	<b>MBbiro</b> <b>Bojan Mikolič s.p.</b> tel.: 01/4297181, 0274 IZS C. dveh cesarjev 6, Ljubljana	Načrt: ELEKTRIČNE INŠTALACIJE IN ELEKTRIČNA OPREMA Risba: ELEKTRIČNI RAZDELILNIK RT-1 + RT-1N TRAJBERK, MREŽA + NNN	Vrsta proj:	Risba:
	PZI				2.2	
	Št. načrta:				List:	
	MB-27/8-17				8/	
Odgovorni projektant: BOJAN MIKOLIČ, u.d.i.e., E-0398					Datum:	Merilo:
Izdelal:					maj 2018	1: x
Sprememba:						

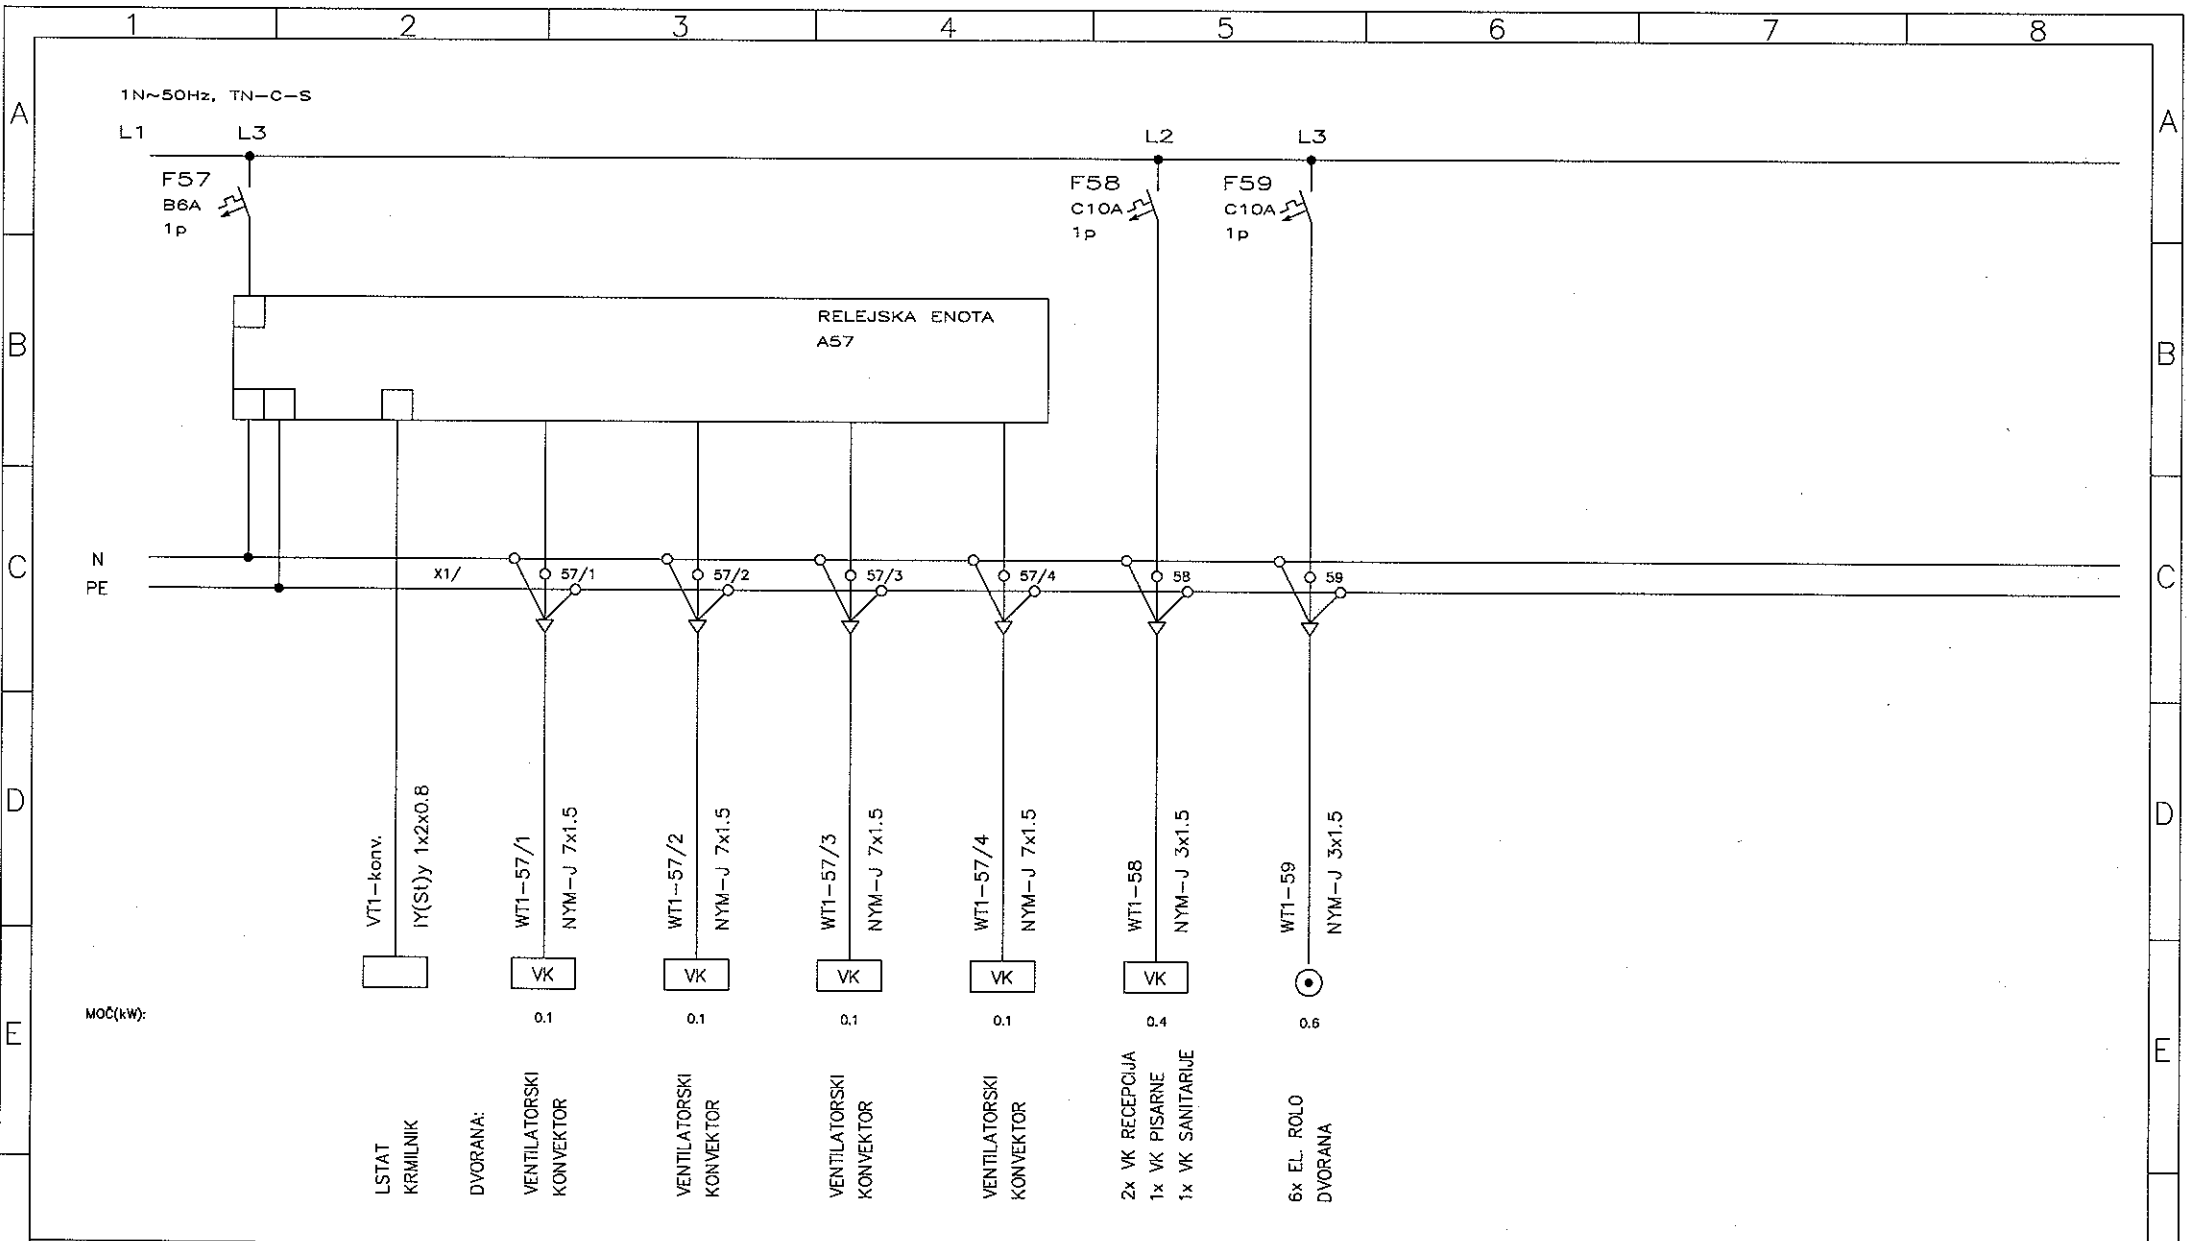


Projektant: BOJAN MIKOLIČ u.d.i.e. Odgovorni projektant: BOJAN MIKOLIČ, u.d.i.e., E-0398 Izdelač: Sprememba:		Investitor/Objekt: MINISTRSTVO ZA KULTURO, Maistrova 10, 1000 Lj. NEKDANJA AUERSPERGOVA ŽELEZARNA NA DVORU PRI ŽUŽEMBERKU		<b>MBbiro</b> Bojan Mikolič s.p. tel.: 01/4297181, 0274 IZS C. dveh cesarjev 6, Ljubljana		Načrt: ELEKTRIČNE INŠTALACIJE IN ELEKTRIČNA OPREMA Risba: ELEKTRIČNI RAZDELILNIK RT-1 + RT-1N TRAJBERK, MREŽA + NNN		Vrsta proj: PZI Št. načrta: MB-27/8-17 Datum: maj 2018		Risba: 2.2 List: 9/ Merilo: 1:x	
--	--	--	--	--	--	---	--	--	--	---------------------------------------	--

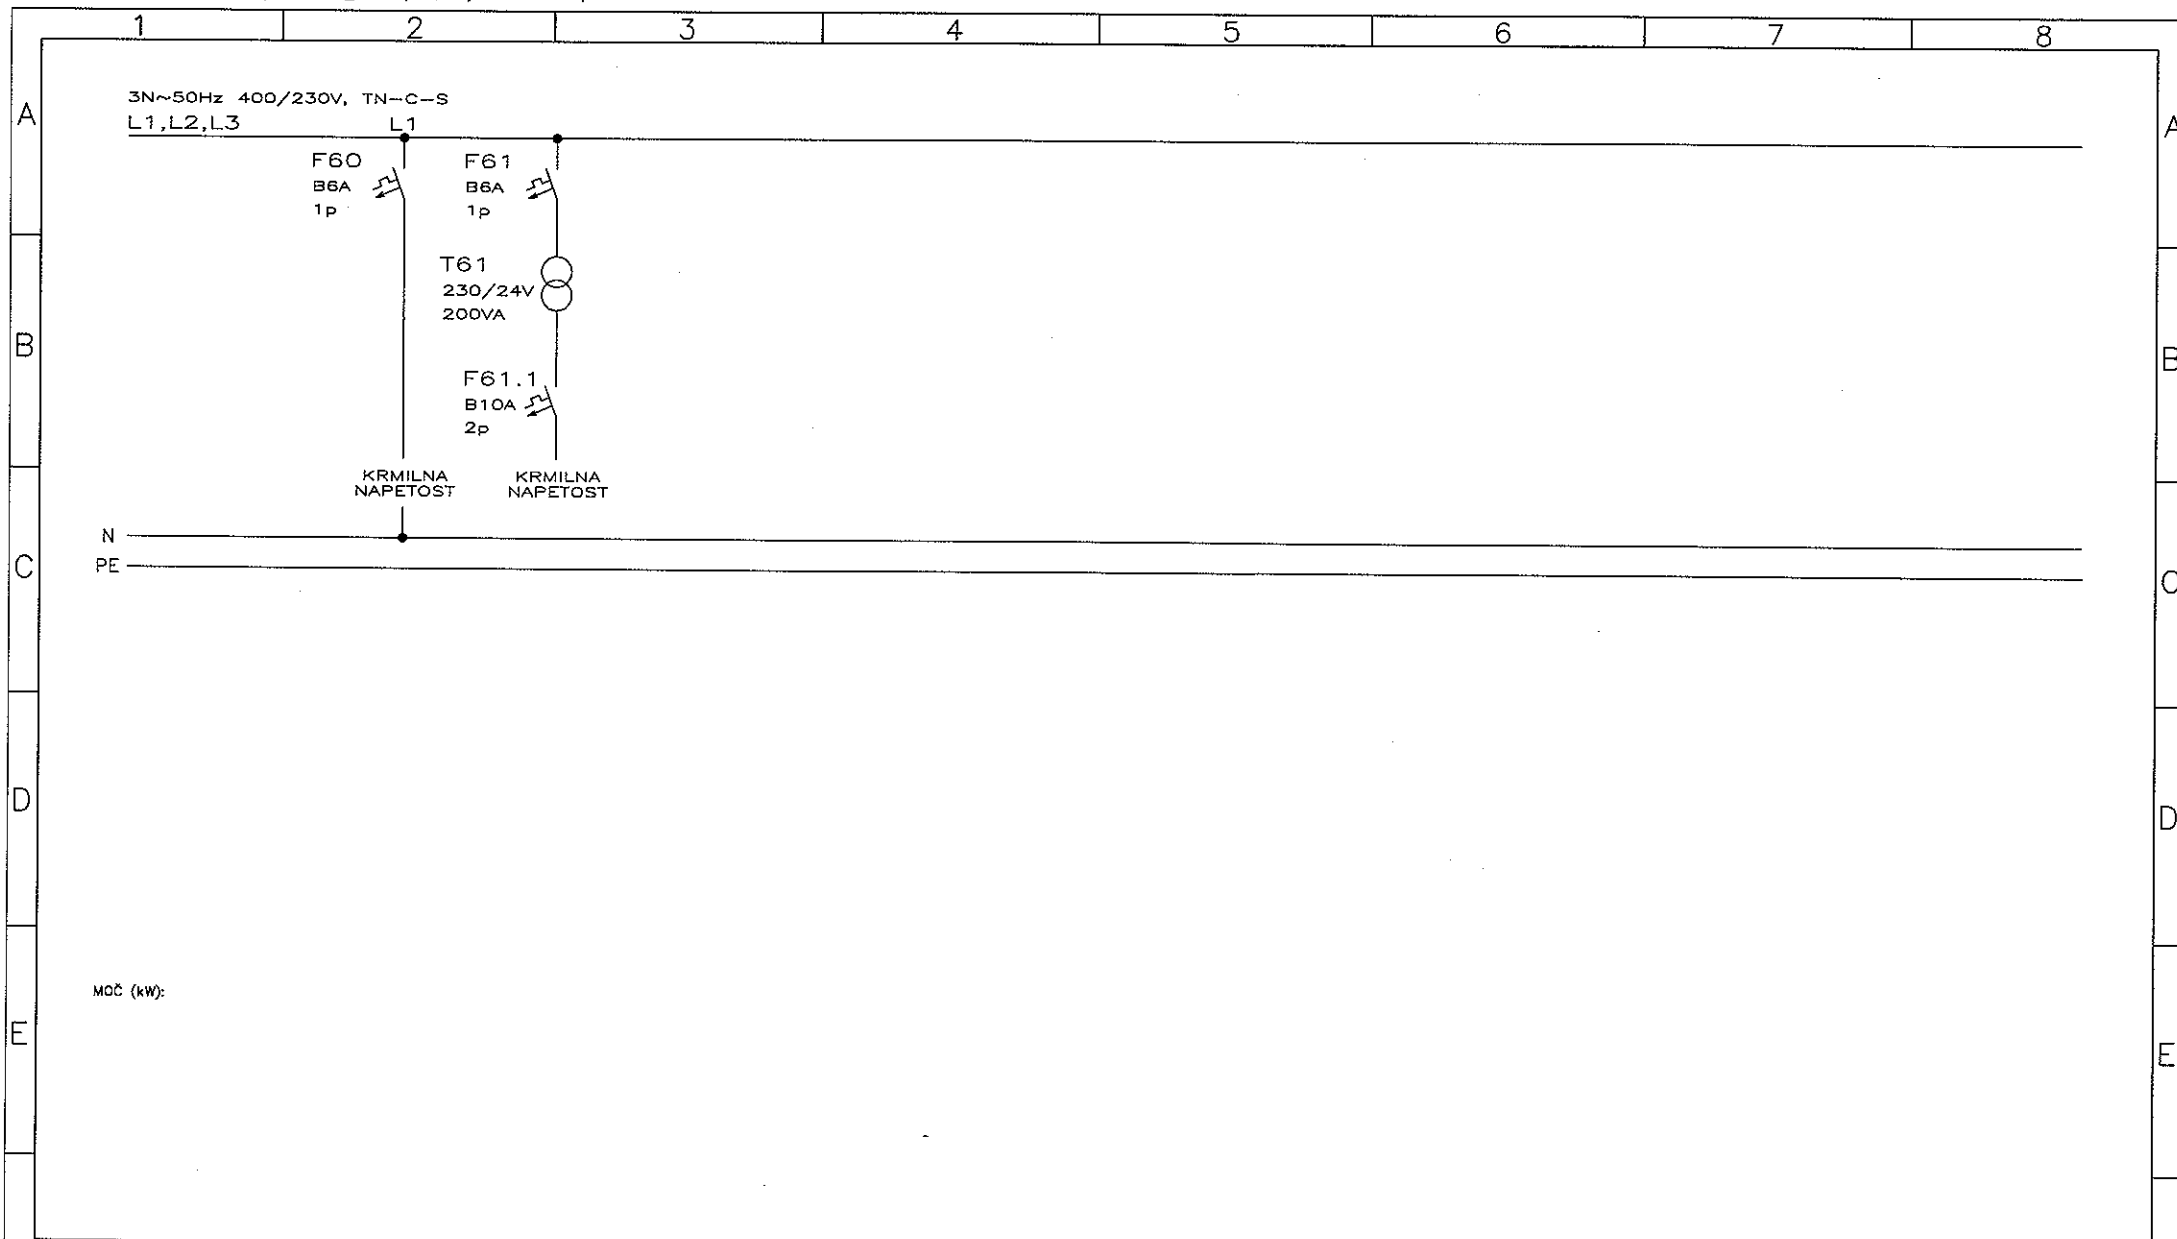


Projektant: BOJAN MIKOLIČ u.d.i.e. Odgovorni projektant: BOJAN MIKOLIČ, u.d.i.e., E-0398 Izdelal: Sprememba:	Investitor/Objekt: MINISTRSTVO ZA KULTURO, Maistrova 10, 1000 Lj. NEKDANJA AUERSPERGOVA ŽELEZARNA NA DVORU PRI ŽUŽEMBERKU	<b>MBbiro</b> <b>Bojan Mikolič s.p.</b> tel.: 01/4297181, 0274 IZS C. dveh cesarjev 6, Ljubljana	Načrt: ELEKTRIČNE INŠTALACIJE IN ELEKTRIČNA OPREMA Risba: ELEKTRIČNI RAZDELILNIK RT-1 + RT-1N TRAJBERK, MREŽA + NNN	Vrsta proj.: PZI Št. načrta: MB-27/8-17 Datum.: maj 2018	Risba: 2.2 List: 10/ Merilo: 1:x
---	--	---	---	--	--



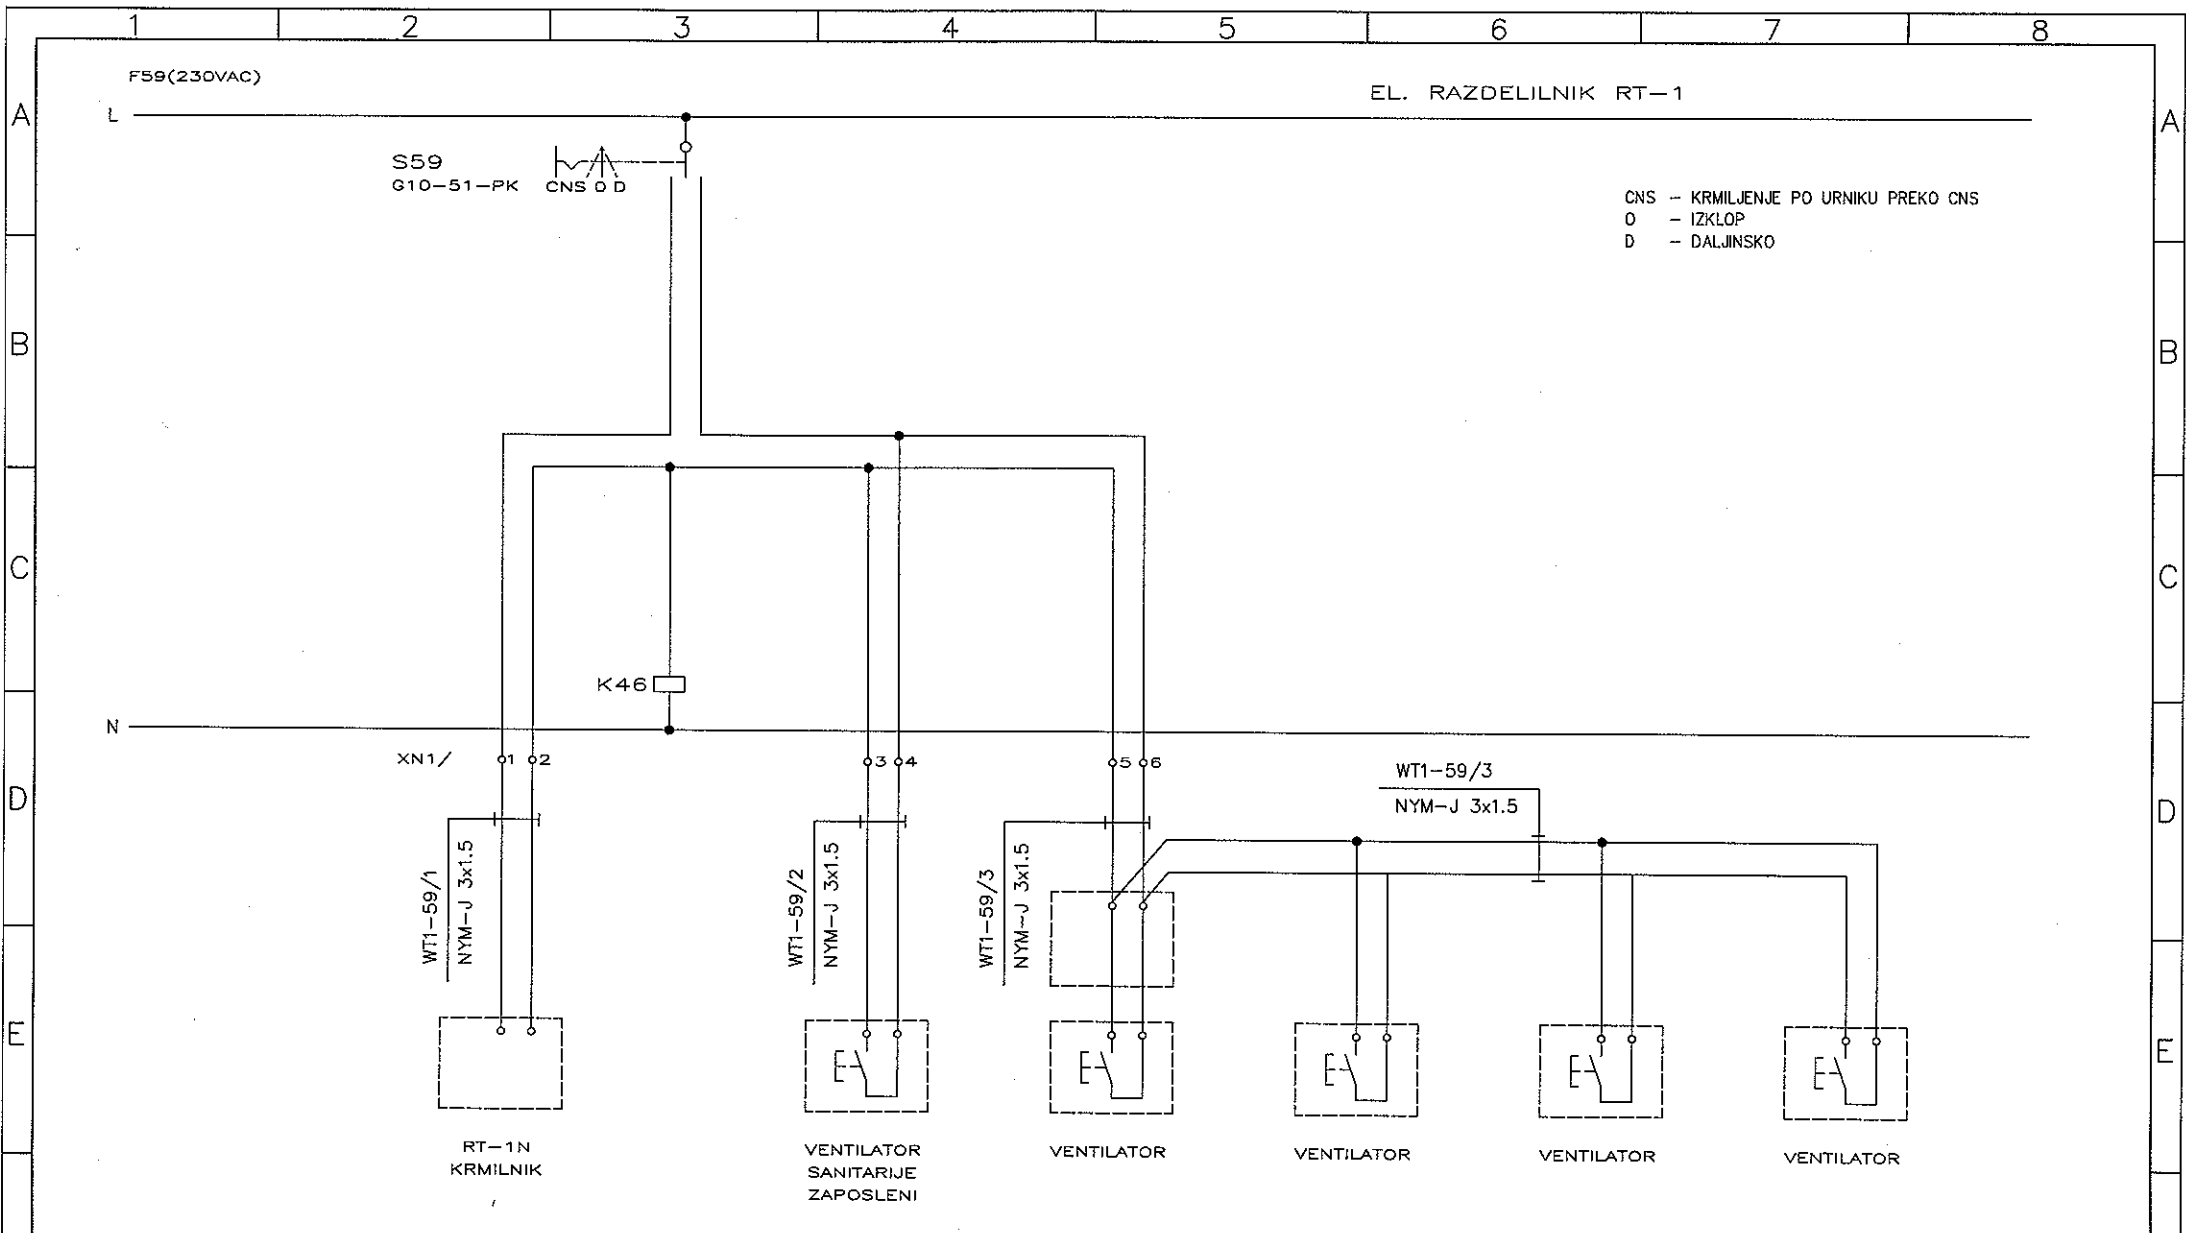


<p>Projektant: BOJAN MIKOLIČ u.d.i.e.</p> <p>Odgovorni projektant: BOJAN MIKOLIČ, u.d.i.e., E-0598</p> <p>Izdelač:</p> <p>Sprememba:</p>	<p>Investitor/Objekt:</p> <p>MINISTRSTVO ZA KULTURO, Maistrova 10, 1000 Lj. NEKDANJA AUERSPERGOVA ŽELEZARNA NA DVORU PRI ŽUŽEMBERKU</p>	<p><b>MBbiro</b> Bojan Mikolič s.p.</p> <p>tel.: 01/4297181, 0274 IZS C. dveh cesarjev 6, Ljubljana</p>	<p>Načrt: ELEKTRIČNE INŠTALACIJE IN ELEKTRIČNA OPREMA</p> <p>Risba:</p> <p>ELEKTRIČNI RAZDELILNIK RT-1 + RT-1N TRAJBERK, MREŽA + NNN, VEZALNA SHEMA</p>	<p>Vrsta proj.: PZI</p> <p>St. načrta: MB-27/8-17</p> <p>Datum: maj 2018</p>	<p>Risba: 2.2.1</p> <p>List: 1/</p> <p>Merilo: 1:x</p>
--	---	---	---	--	--

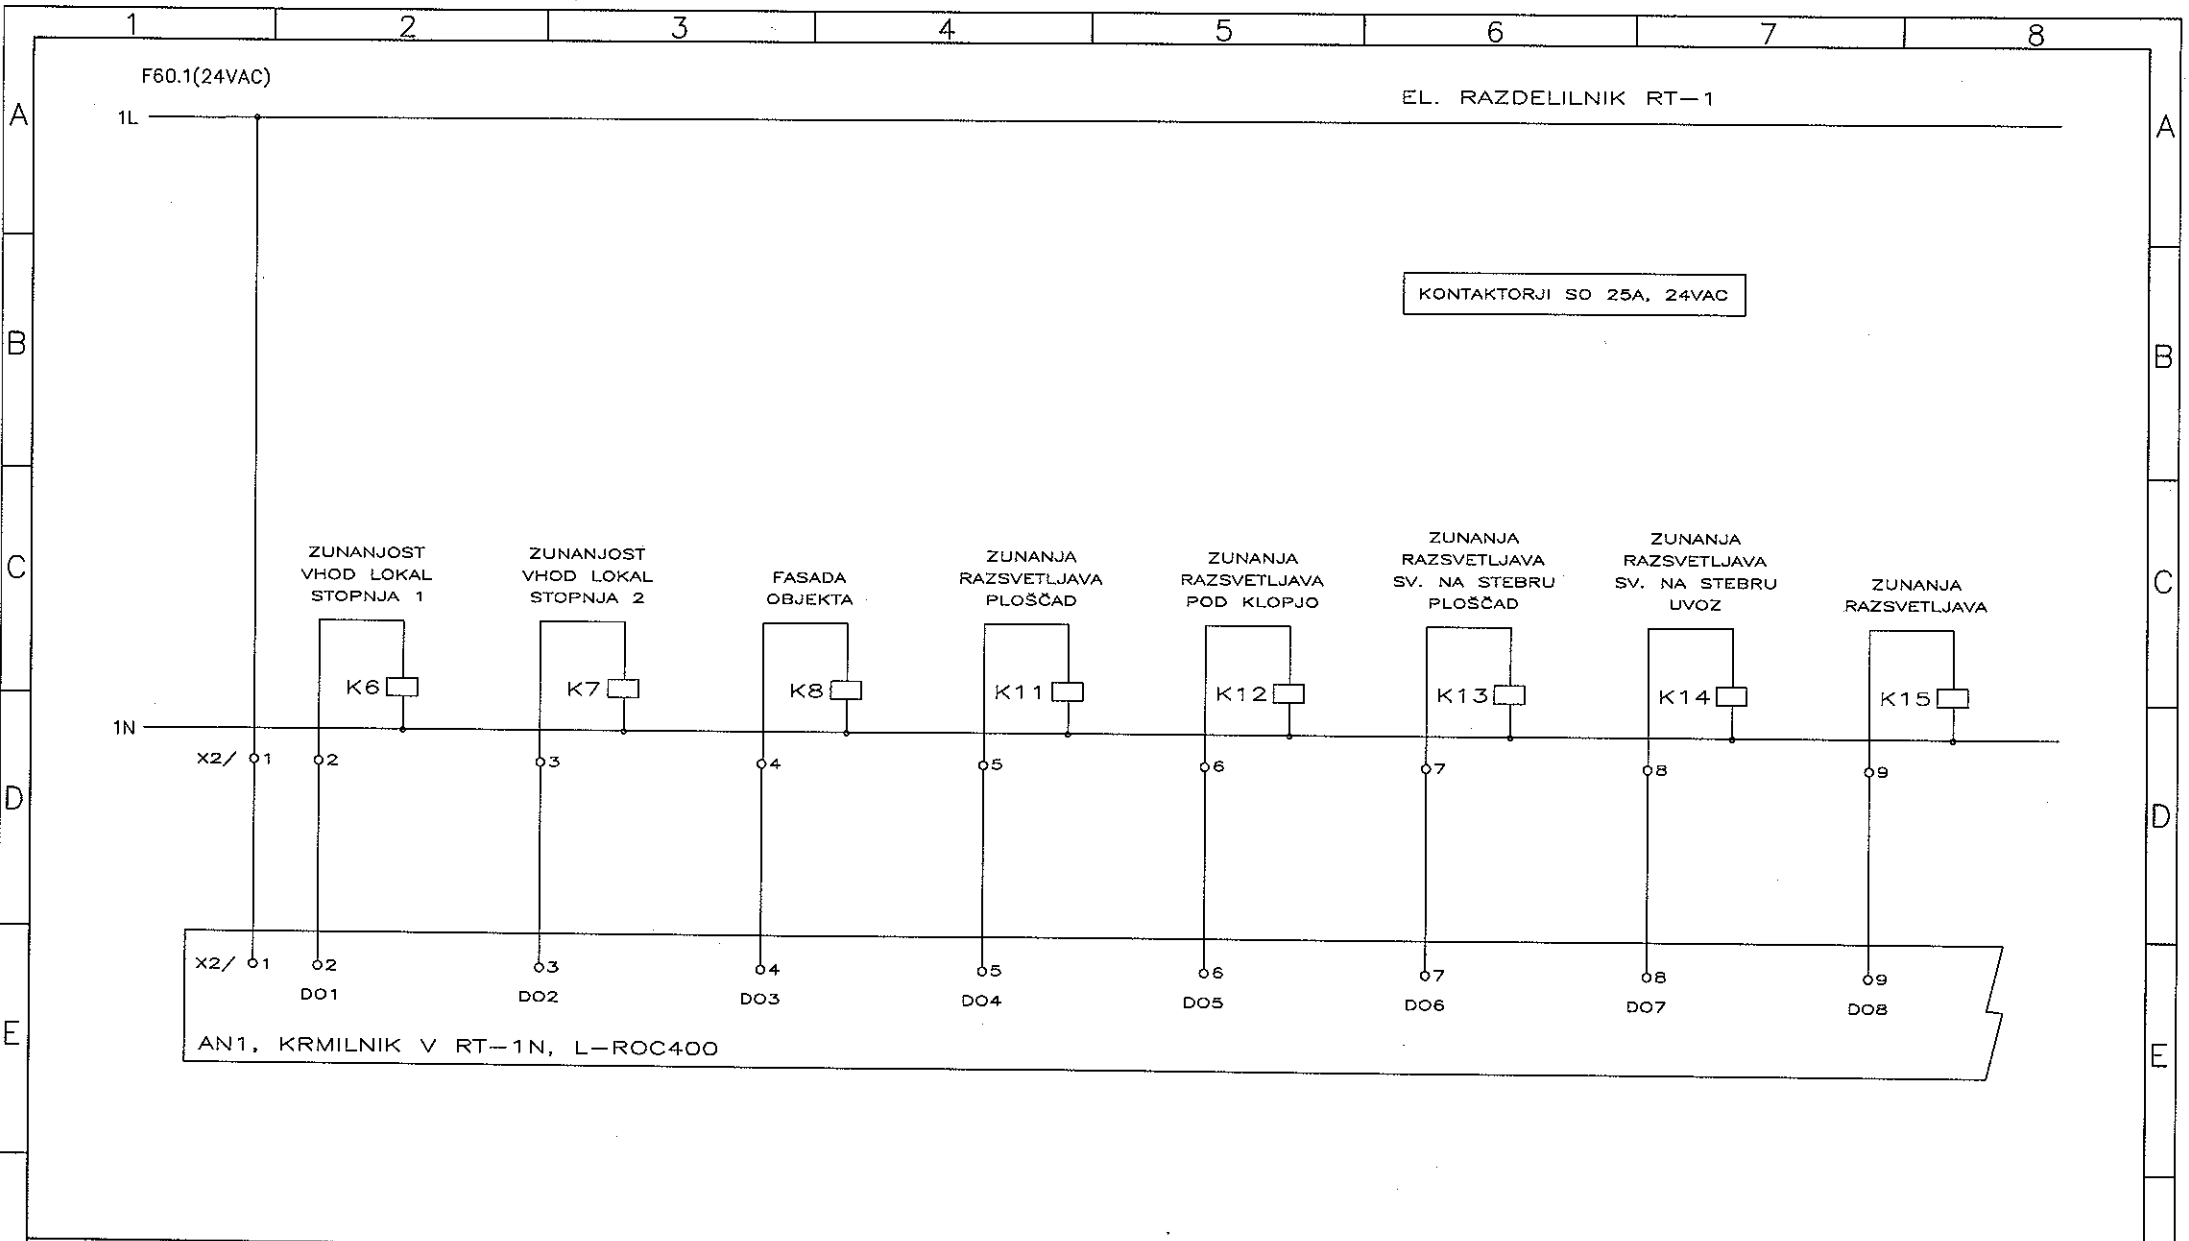


Projektant: BOJAN MIKOLIČ u.d.i.e. Odgovorni projektant: BOJAN MIKOLIČ, u.d.i.e., E-0598 Izdela: Sprememba:		Investitor/Objekt: MINISTRSTVO ZA KULTURO, Maistrova 10, 1000 Lj. NEKDANJA AUERSPERGOVA ŽELEZARNA NA DVORU PRI ŽUŽEMBERKU	<b>MBbiro</b> Bojan Mikolič s.p. tel.: 01/4297181, 0274 IZS C. dveh cesarjev 6, Ljubljana	Načrt: ELEKTRIČNE INŠTALACIJE IN ELEKTRIČNA OPREMA Risba: ELEKTRIČNI RAZDELILNIK RT-1 + RT-1N TRAJBERK, MREŽA + NNN, VEZALNA SHEMA	Vrsta proj.: PZI Št. načrta: MB-27/8-17 Datum: maj 2018	Risba: 2.2.1 List: 2/ Merilo: 1: x
---	--	--	--	---	--	---




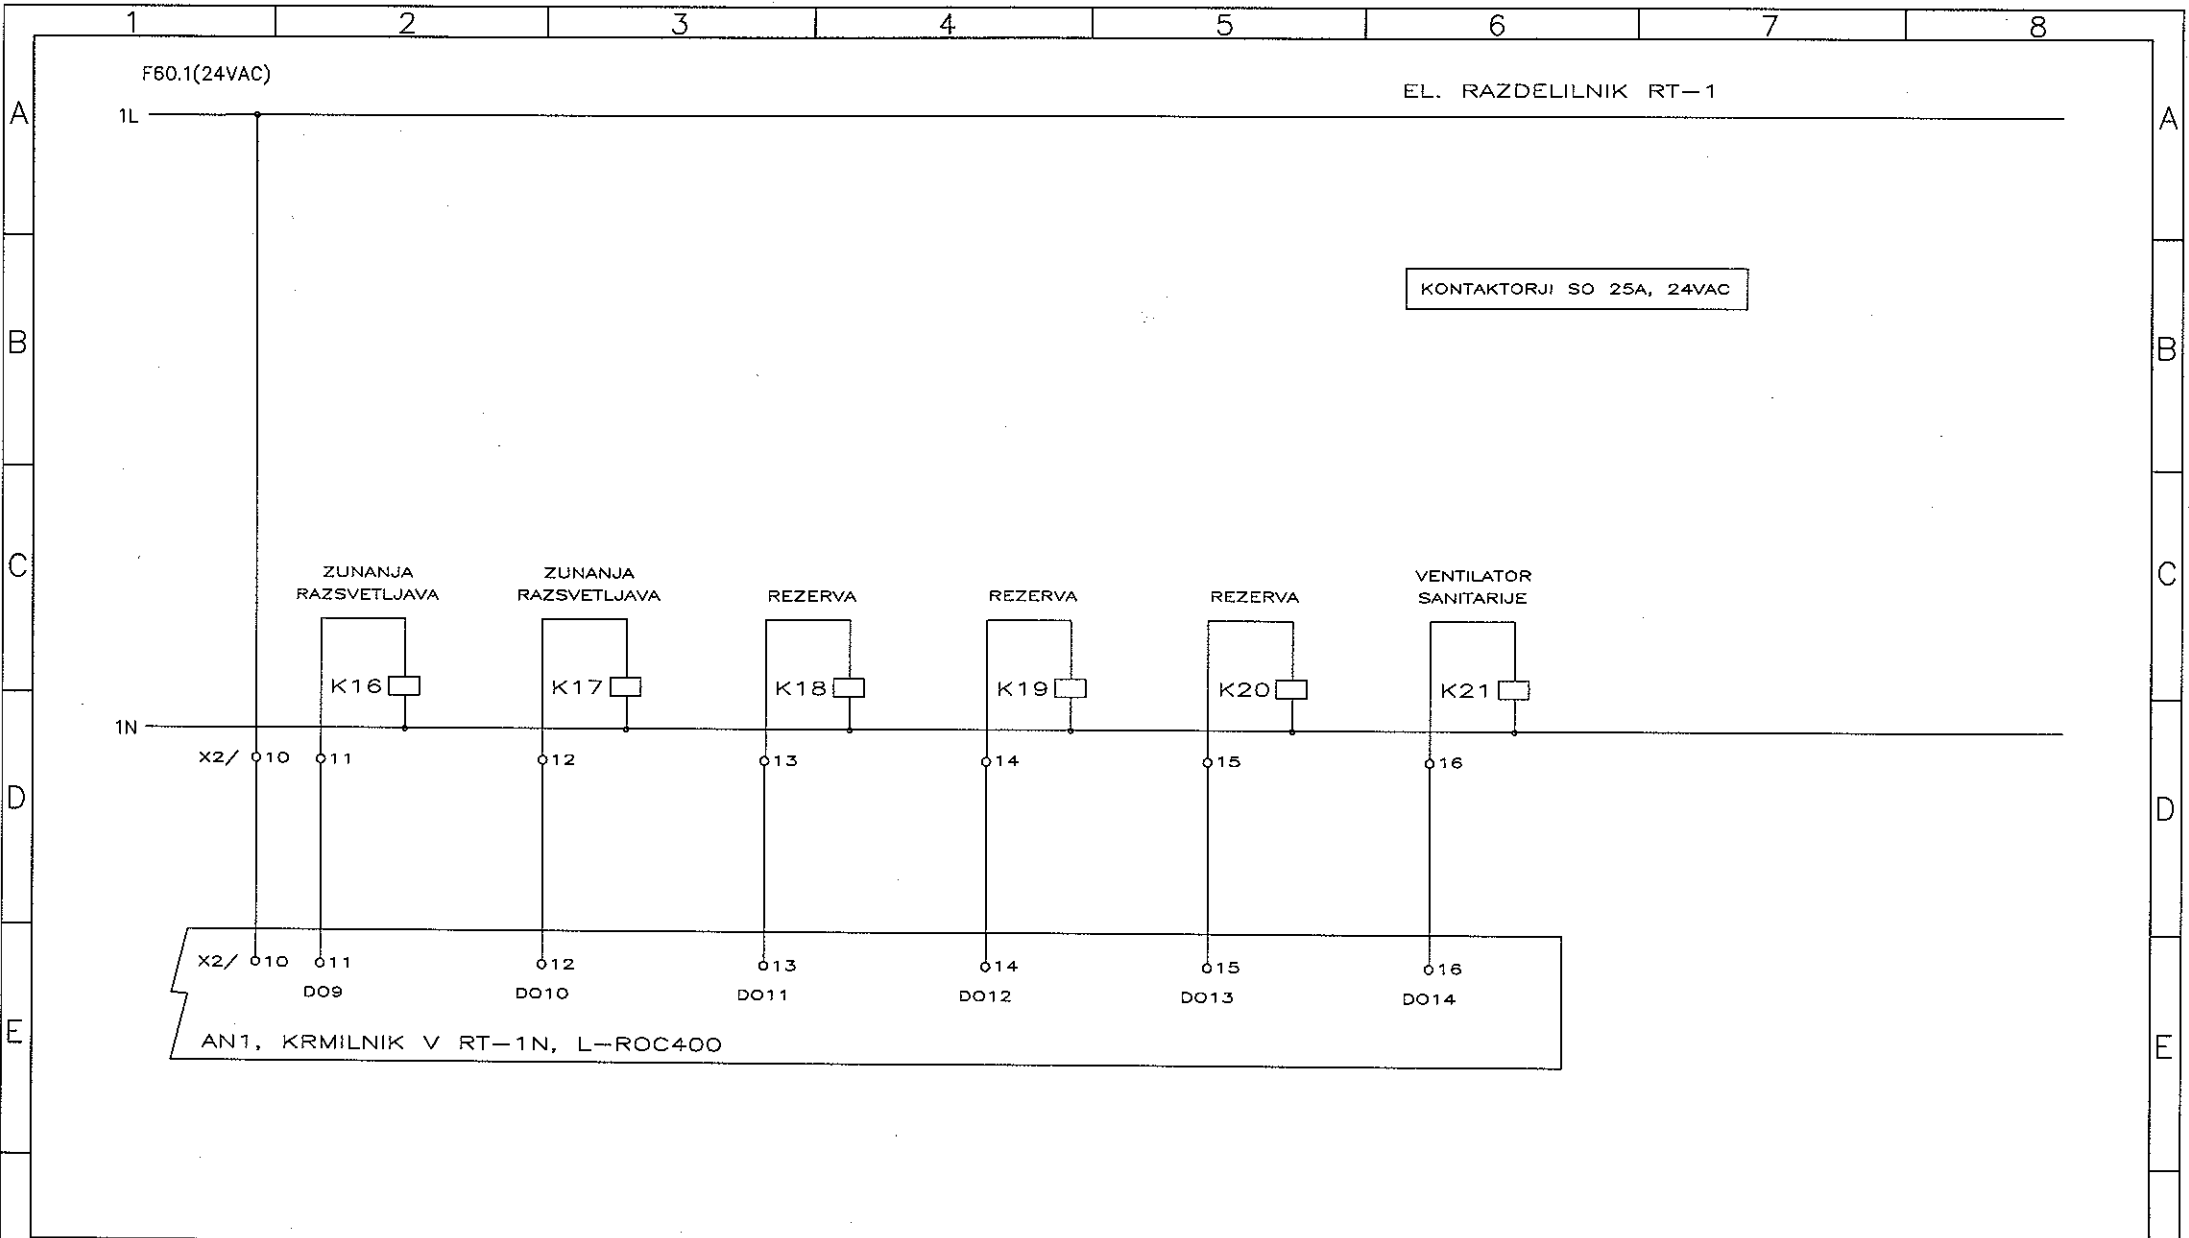


<p>Projektant: BOJAN MIKOLIČ u.d.i.e. Odgovorni projektant: BOJAN MIKOLIČ, u.d.i.e., E-0598 Izdela: Sprememba:</p>	<p>Investitor/Objekt: MINISTRSTVO ZA KULTURO, Maistrova 10, 1000 Lj. NEKDANJA AUERSPERGOVA ŽELEZARNA NA DVORU PRI ŽUŽEMBERKU</p>	<p><b>MBbiro</b> <b>Bojan Mikolič s.p.</b> tel.: 01/4297181, 0274 IZS C. dveh cesarjev 6, Ljubljana</p>	<p>Načrt: ELEKTRIČNE INŠTALACIJE IN ELEKTRIČNA OPREMA Risba: ELEKTRIČNI RAZDELILNIK RT-1 + RT-1N TRAJBERK, MREŽA + NNN, VEZALNA SHEMA</p>	<p>Vrsta proj.: PZI Št. načrta: MB-27/8-17 Datum: maj 2018</p>	<p>Risba: 2.2.1 List: 3/ Merilo: 1:x</p>
--	--	---	---	--	--

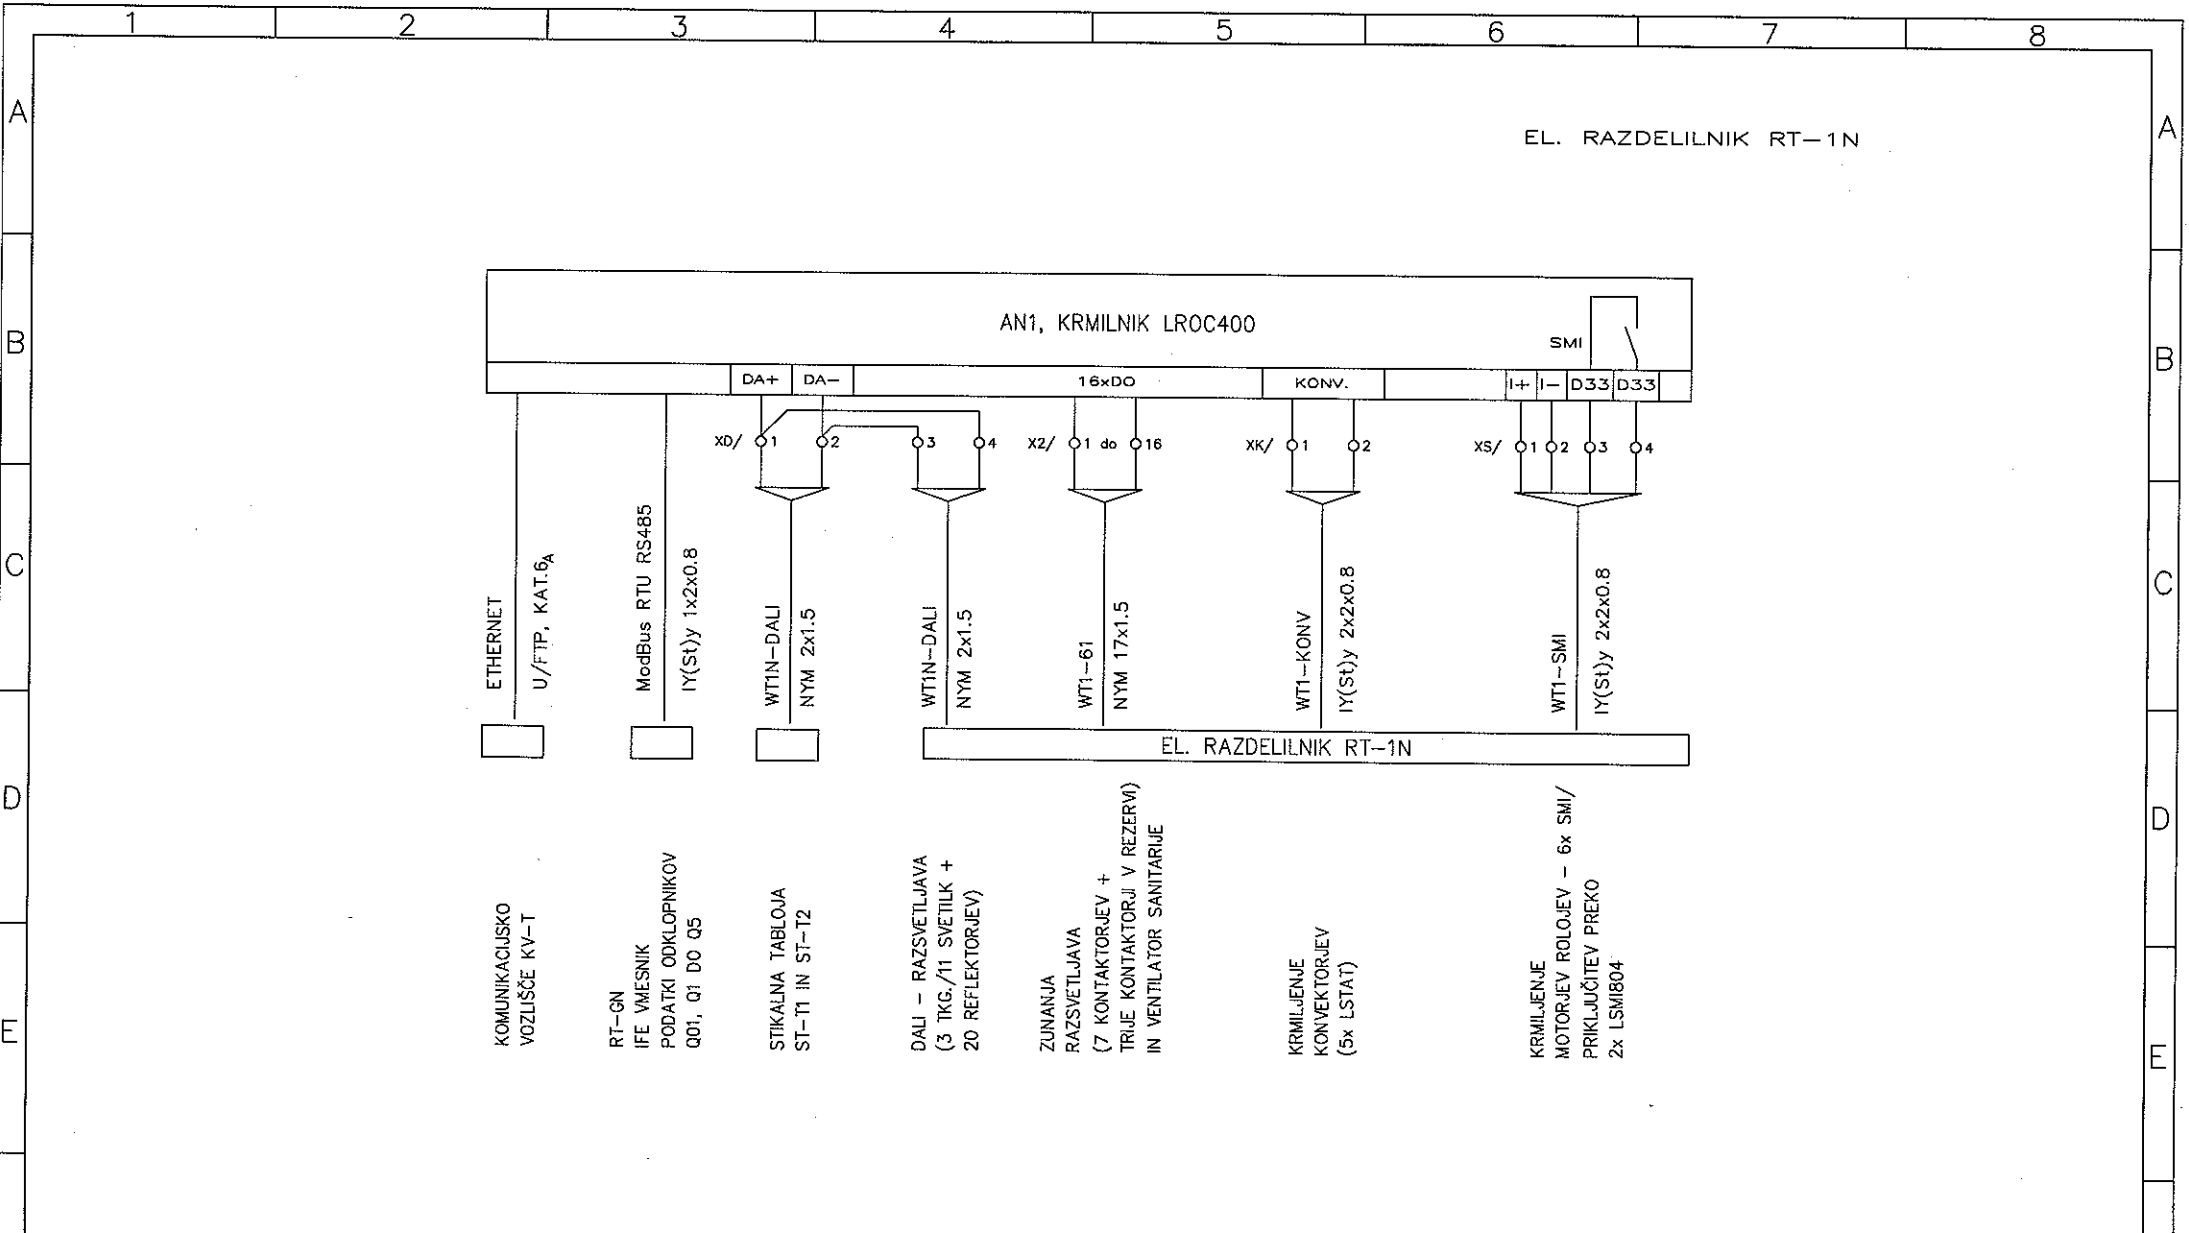

Projektant: BOJAN MIKOLIČ u.d.i.e. Odgovorni projektant: BOJAN MIKOLIČ, u.d.i.e., E-0598 Izdelač: Sprememba:		Investitor/Objekt: MINISTRSTVO ZA KULTURO, Maistrova 10, 1000 Lj. NEKDANJA AUERSPERGOVA ŽELEZARNA NA DVORU PRI ŽUŽEMBERKU	<b>mbi</b> <b>Bojan Mikolič s.p.</b> tel.: 01/4297181, 0274 IZS C. dveh cesarjev 6, Ljubljana		Načrt: ELEKTRIČNE INŠTALACIJE IN ELEKTRIČNA OPREMA Risba: ELEKTRIČNI RAZDELILNIK RT-1 + RT-1N TRAJBERK, MREŽA + NNN, VEZALNA SHEMA	Vrsta proj.: PZI Št. načrta: MB-27/8-17 Datum.: maj 2018	Risba: 2.2.1 List: 4/ Merilo: 1: x
---	--	--	--	--	--	--	--

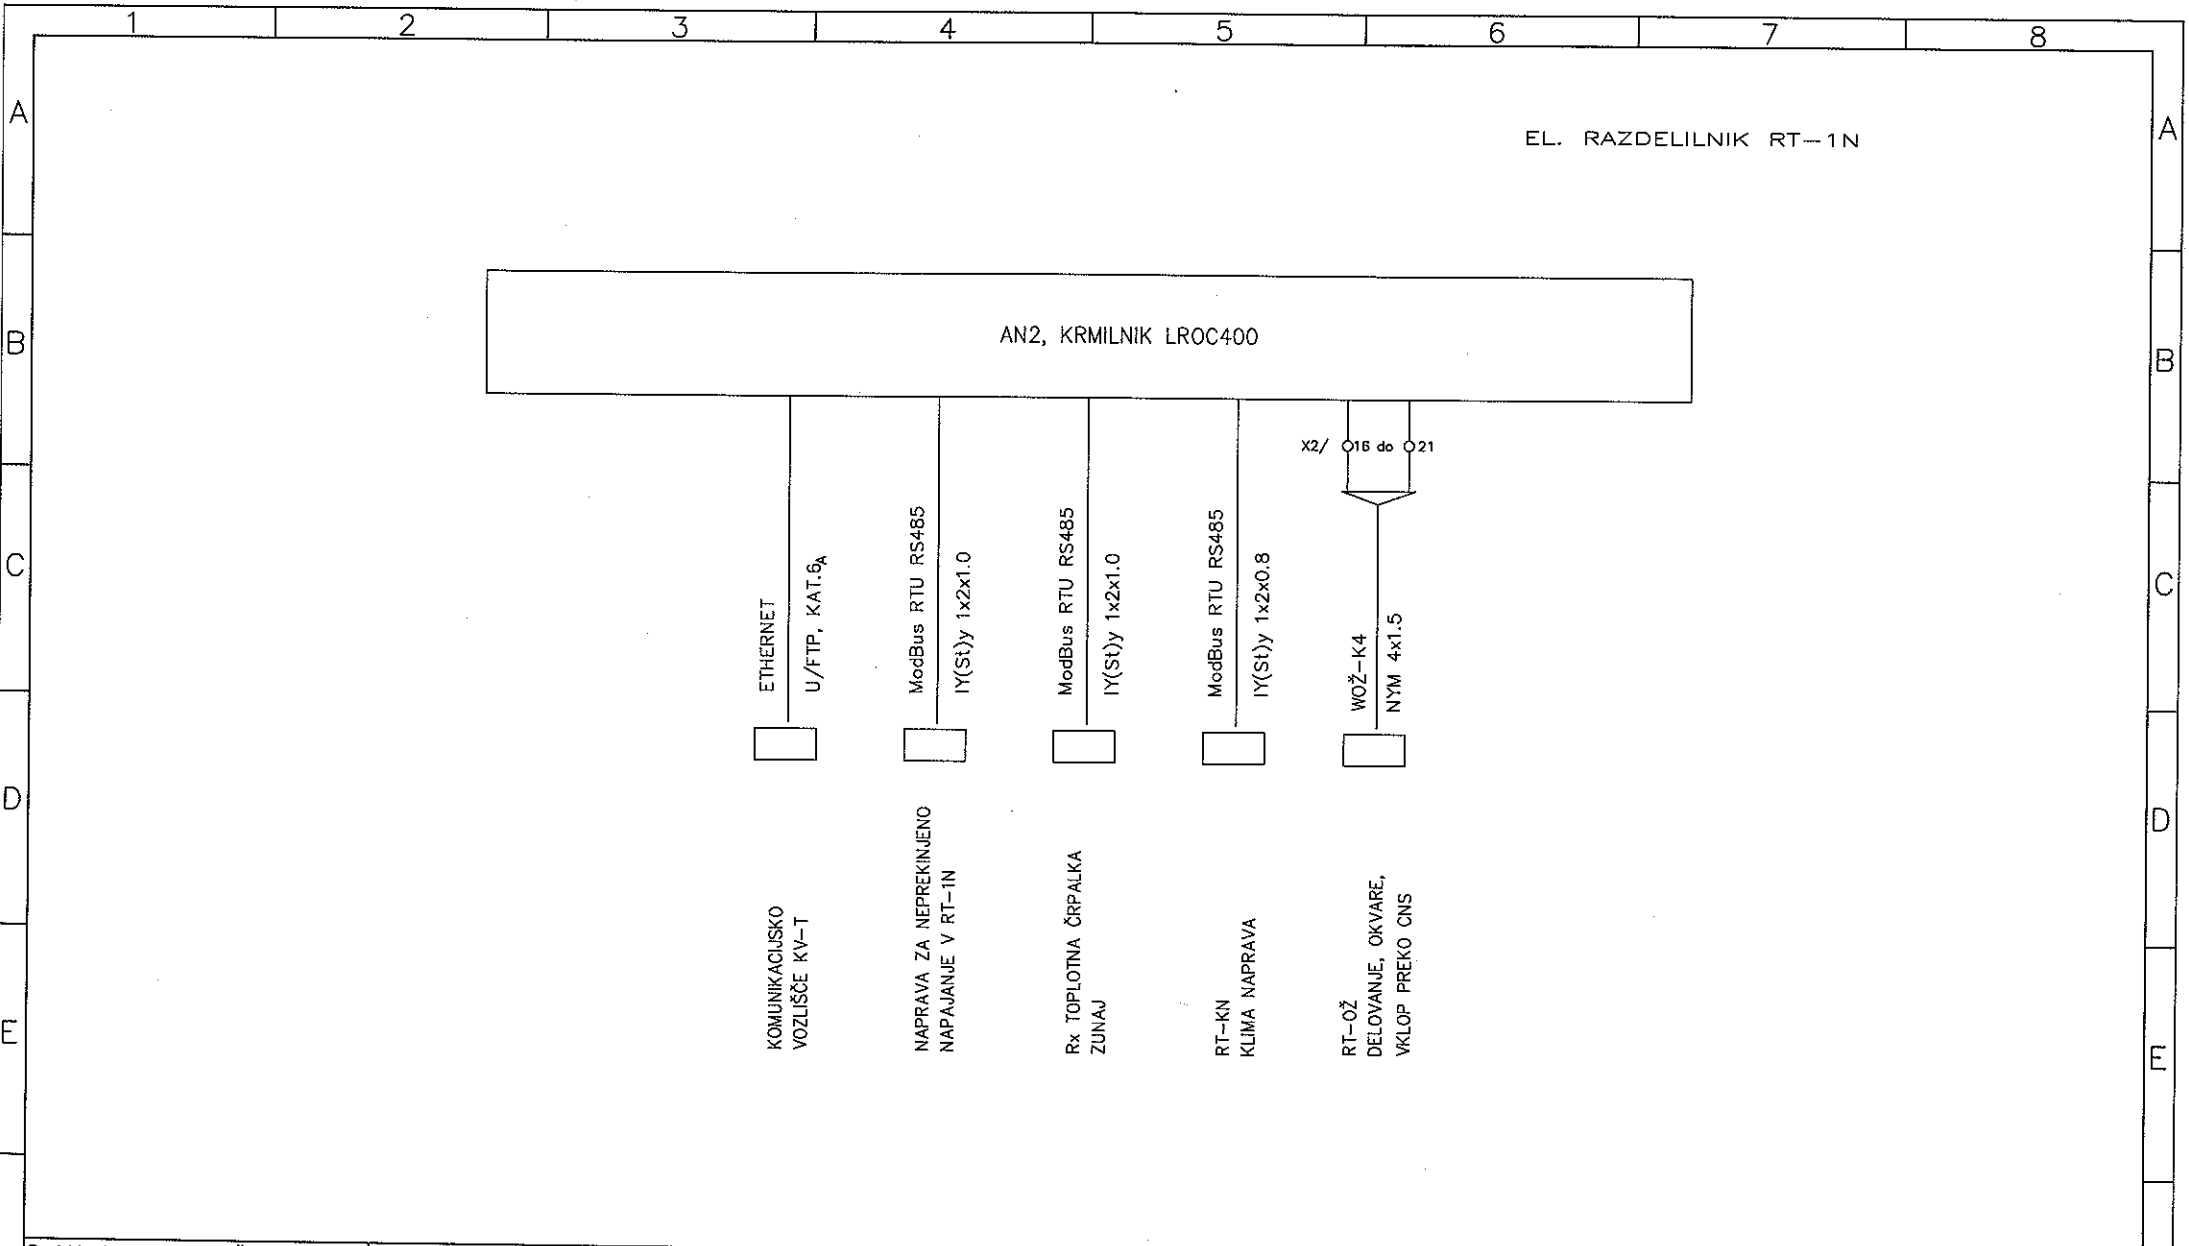

Projektant: BOJAN MIKOLIČ u.d.i.e. Odgovorni projektant: BOJAN MIKOLIČ, u.d.i.e., E-0598 Izdelač: Sprememba:		Investitor/Objekt: MINISTRSTVO ZA KULTURO, Maistrova 10, 1000 Lj. NEKDANJA AUERSPERGOVA ŽELEZARNA NA DVORU PRI ŽUŽEMBERKU	<b>MBbiro</b> Bojan Mikolič s.p. tel.: 01/4297181, 0274 IZS C. dveh cesarjev 6, Ljubljana	Nacrtn: ELEKTRIČNE INŠTALACIJE IN ELEKTRIČNA OPREMA Risba: ELEKTRIČNI RAZDELILNIK RT-1 + RT-1N TRAJBERK, MREŽA + NNN, VEZALNA SHEMA	Vrsta proj.: PZI Št. načrta: MB-27/8-17 Datum.: maj 2018	Risba: 2.2.1 List: 5/ Merilo: 1:x
---	--	--	--	---	--	---

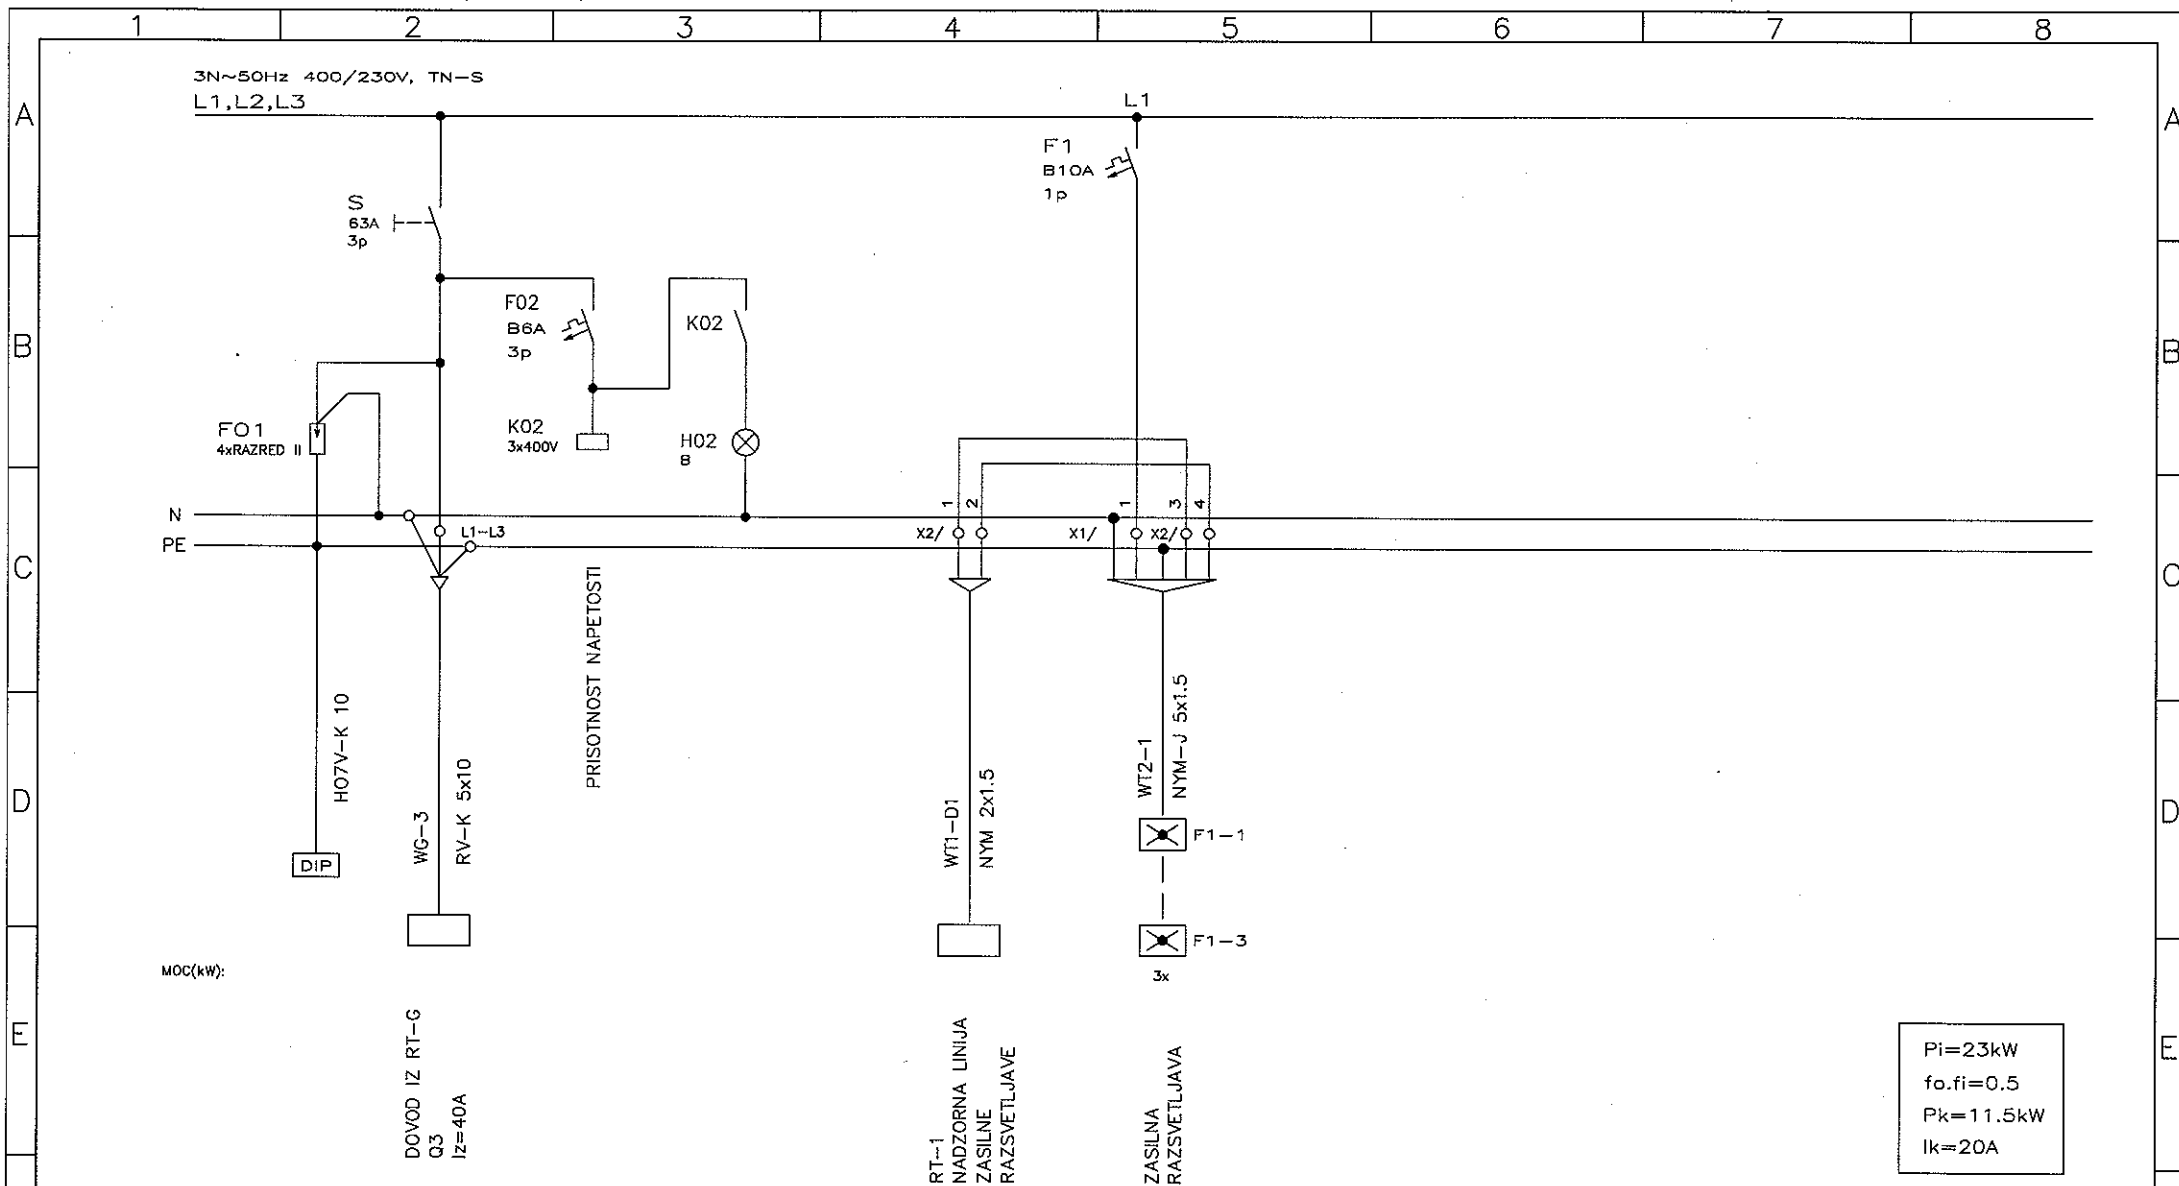

Pi=23kW  
fo.fi=0.5  
Pk=11.5kW  
Ik=20A


Projektant: BOJAN MIKOLIČ u.d.i.e.  
Odgovorni projektant: BOJAN MIKOLIČ, u.d.i.e., E-0598  
Izdelač:  
Sprememba:

Investitor/Objekt:  
MINISTRSTVO ZA KULTURO, Maistrova 10, 1000 Lj.  
NEKDANJA AUERSPERGOVA ŽELEZARNA NA DVORU  
PRI ŽUŽEMBERKU


**MBbiro**  
Bojan Mikolič s.p.  
tel.: 01/4297181, 0274 IZS  
C. dveh cesarjev 6, Ljubljana

Načrt: ELEKTRIČNE INŠTALACIJE IN ELEKTRIČNA OPREMA  
Risba: ELEKTRIČNI RAZDELILNIK RT-2  
TRAJBERK, LOKAL


Vrsta proj.: PZI	Risba: 2.3
Št. načrta: MB-27/8-17	List: 1/
Datum: maj 2018	Merilo: 1:x

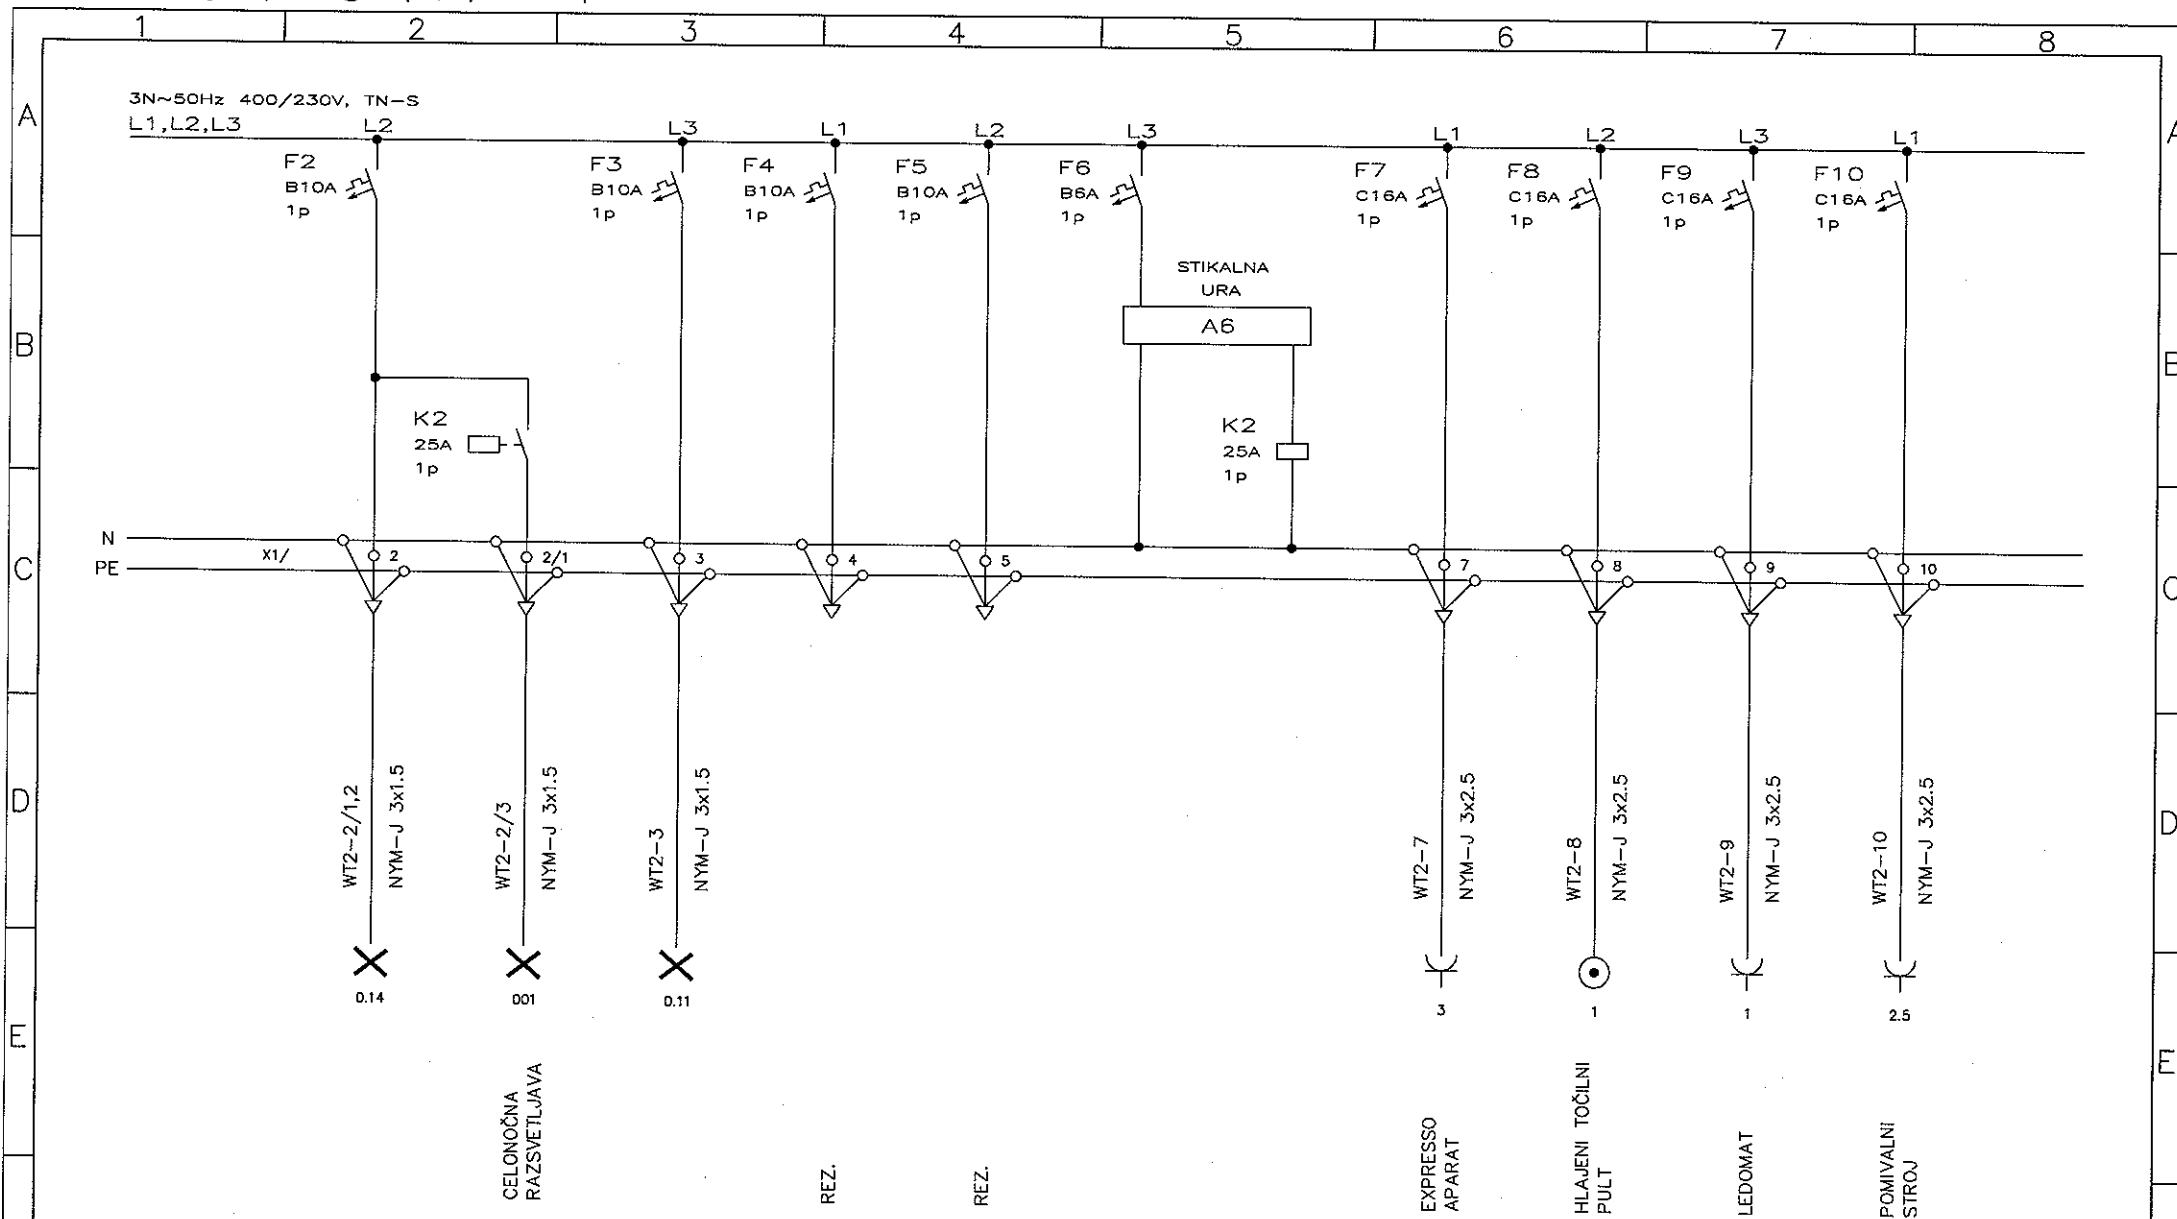


Projektant: BOJAN MIKOLIČ u.d.i.e. Odgovorni projektant: BOJAN MIKOLIČ, u.d.i.e., E-0398 Izdelal: Sprememba:	Investitor/Objekt: MINISTRSTVO ZA KULTURO, Maistrova 10, 1000 Lj. NEKDANJA AUERSPERGOVA ŽELEZARNA NA DVORU PRI ŽUŽEMBERKU	<b>MBbiro</b> <b>Bojan Mikolič s.p.</b> tel.: 01/4297181, 0274 IZS C. dveh cesarjev 6, Ljubljana	Načrt: ELEKTRIČNE INŠTALACIJE IN ELEKTRIČNA OPREMA Risba: ELEKTRIČNI RAZDELILNIK RT-2 TRAJBERK, LOKAL	Vrsta proj.: PZI St. načrta: MB-27/8-17 Datum: maj 2018	Risba: 2.3 List: 2/ Merilo: 1:x
---	--	---	---	---	---------------------------------------

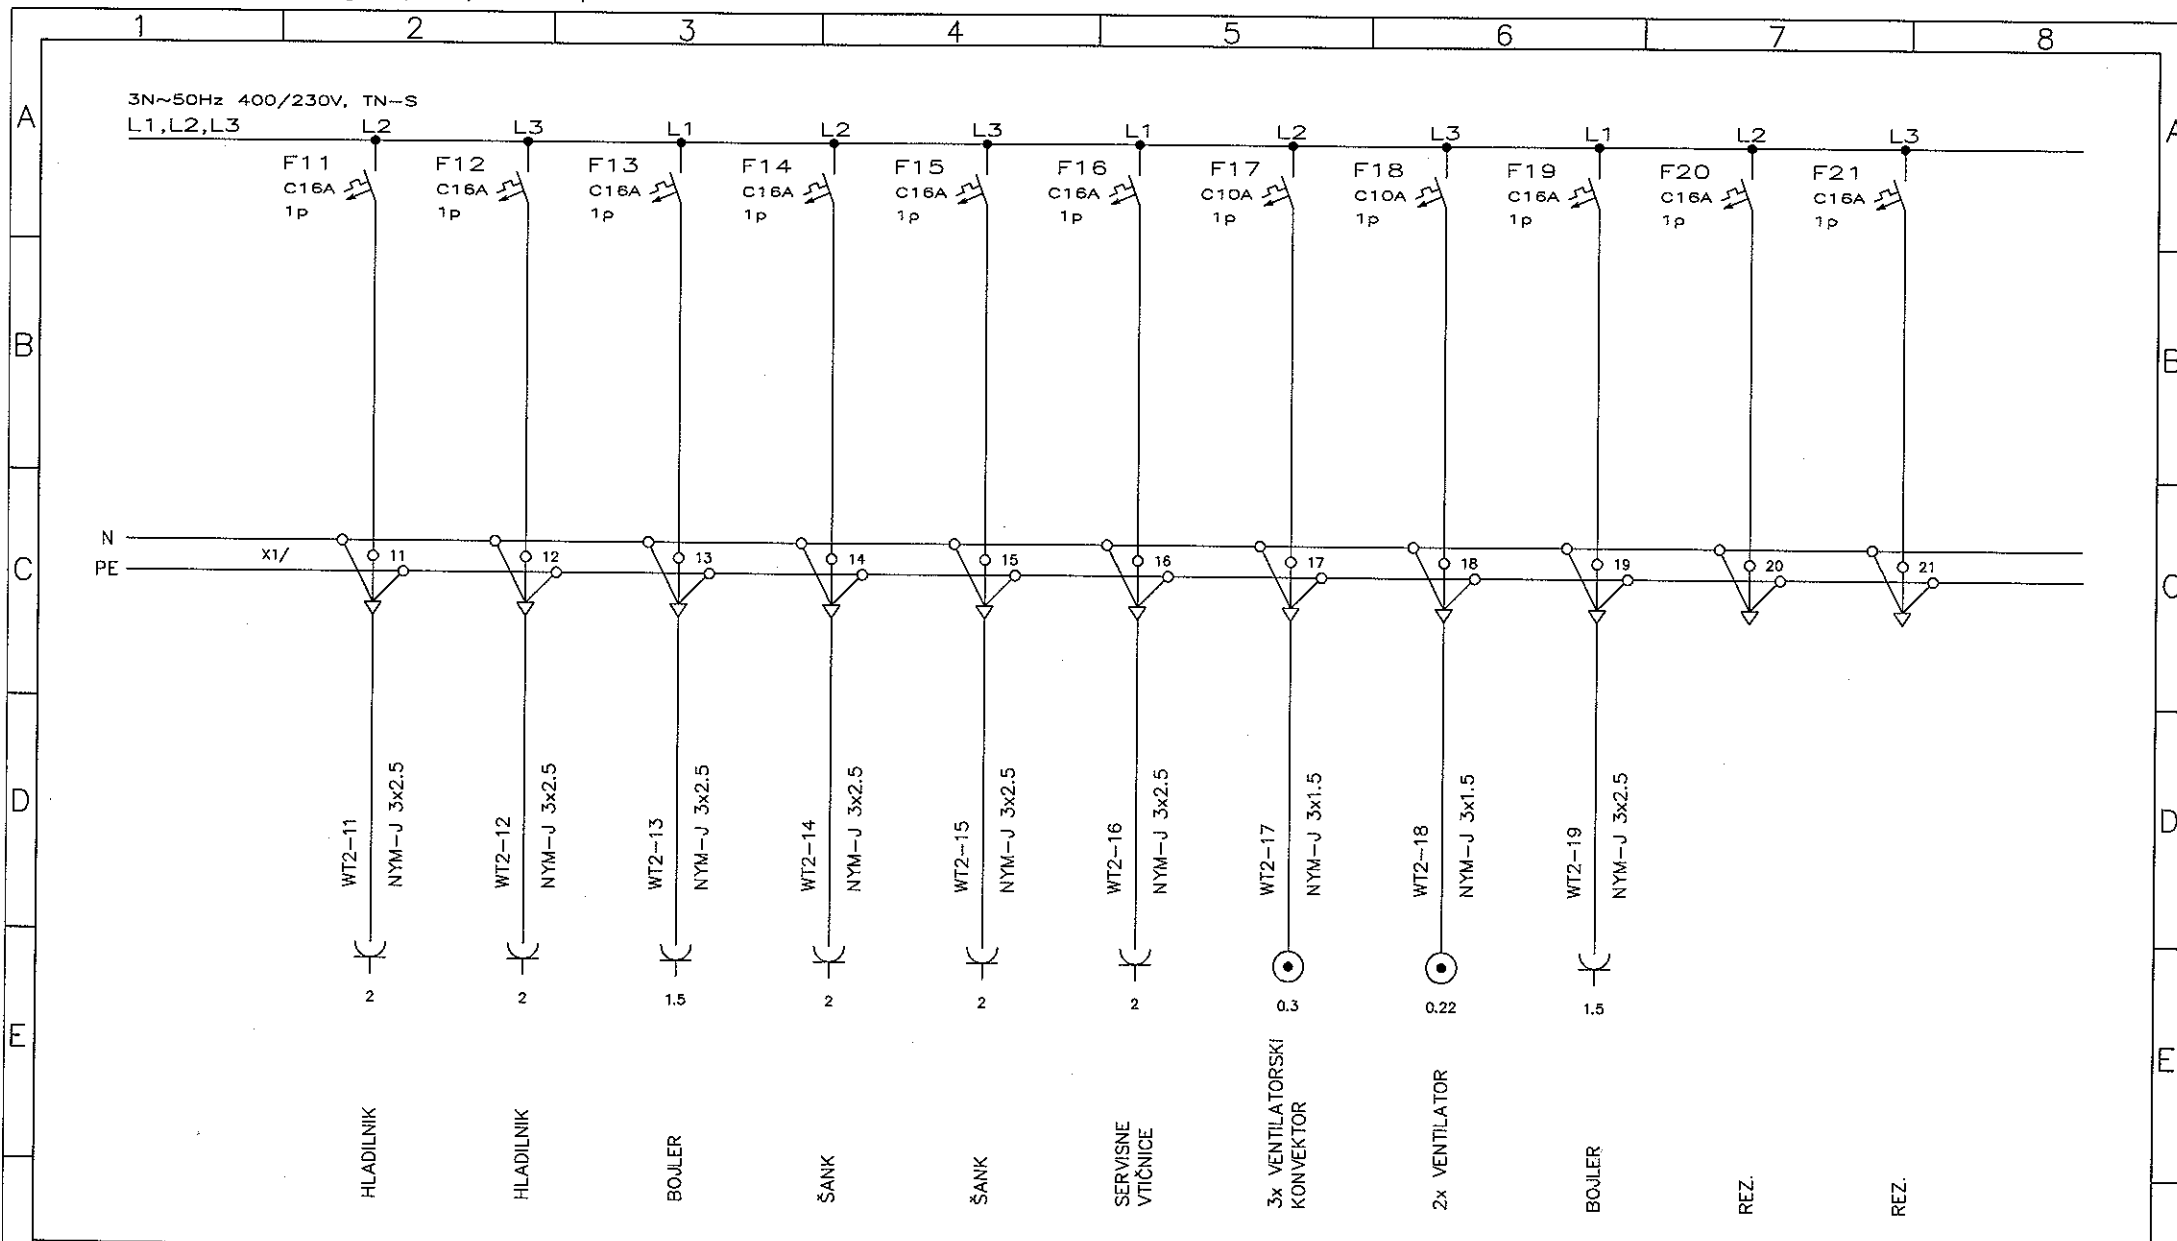

Projektant: BOJAN MIKOLIČ u.d.i.e. Odgovorni projektant: BOJAN MIKOLIČ, u.d.i.e., E-0598 Izdelal: Sprememba:	Investitor/Objekt: MINISTRSTVO ZA KULTURO, Maistrova 10, 1000 Lj. NEKDANJA AUERSPERGOVA ŽELEZARNA NA DVORU PRI ŽUŽEMBERKU	<b>mbi</b> <b>Bojan Mikolič s.p.</b> tel.: 01/4297181, 0274 125 C. dveh cesarjev 6, Ljubljana	Načrt: ELEKTRIČNE INŠTALACIJE IN ELEKTRIČNA OPREMA Risba: ELEKTRIČNI RAZDELILNIK RT-2 TRAJBERK, LOKAL	Vrsta proj.: PZI Št. načrta: MB-27/8-17 Datum: maj 2018	Risba: 2.3 List: 3/ Merilo: 1:x
---	--	--	---	---	---------------------------------------

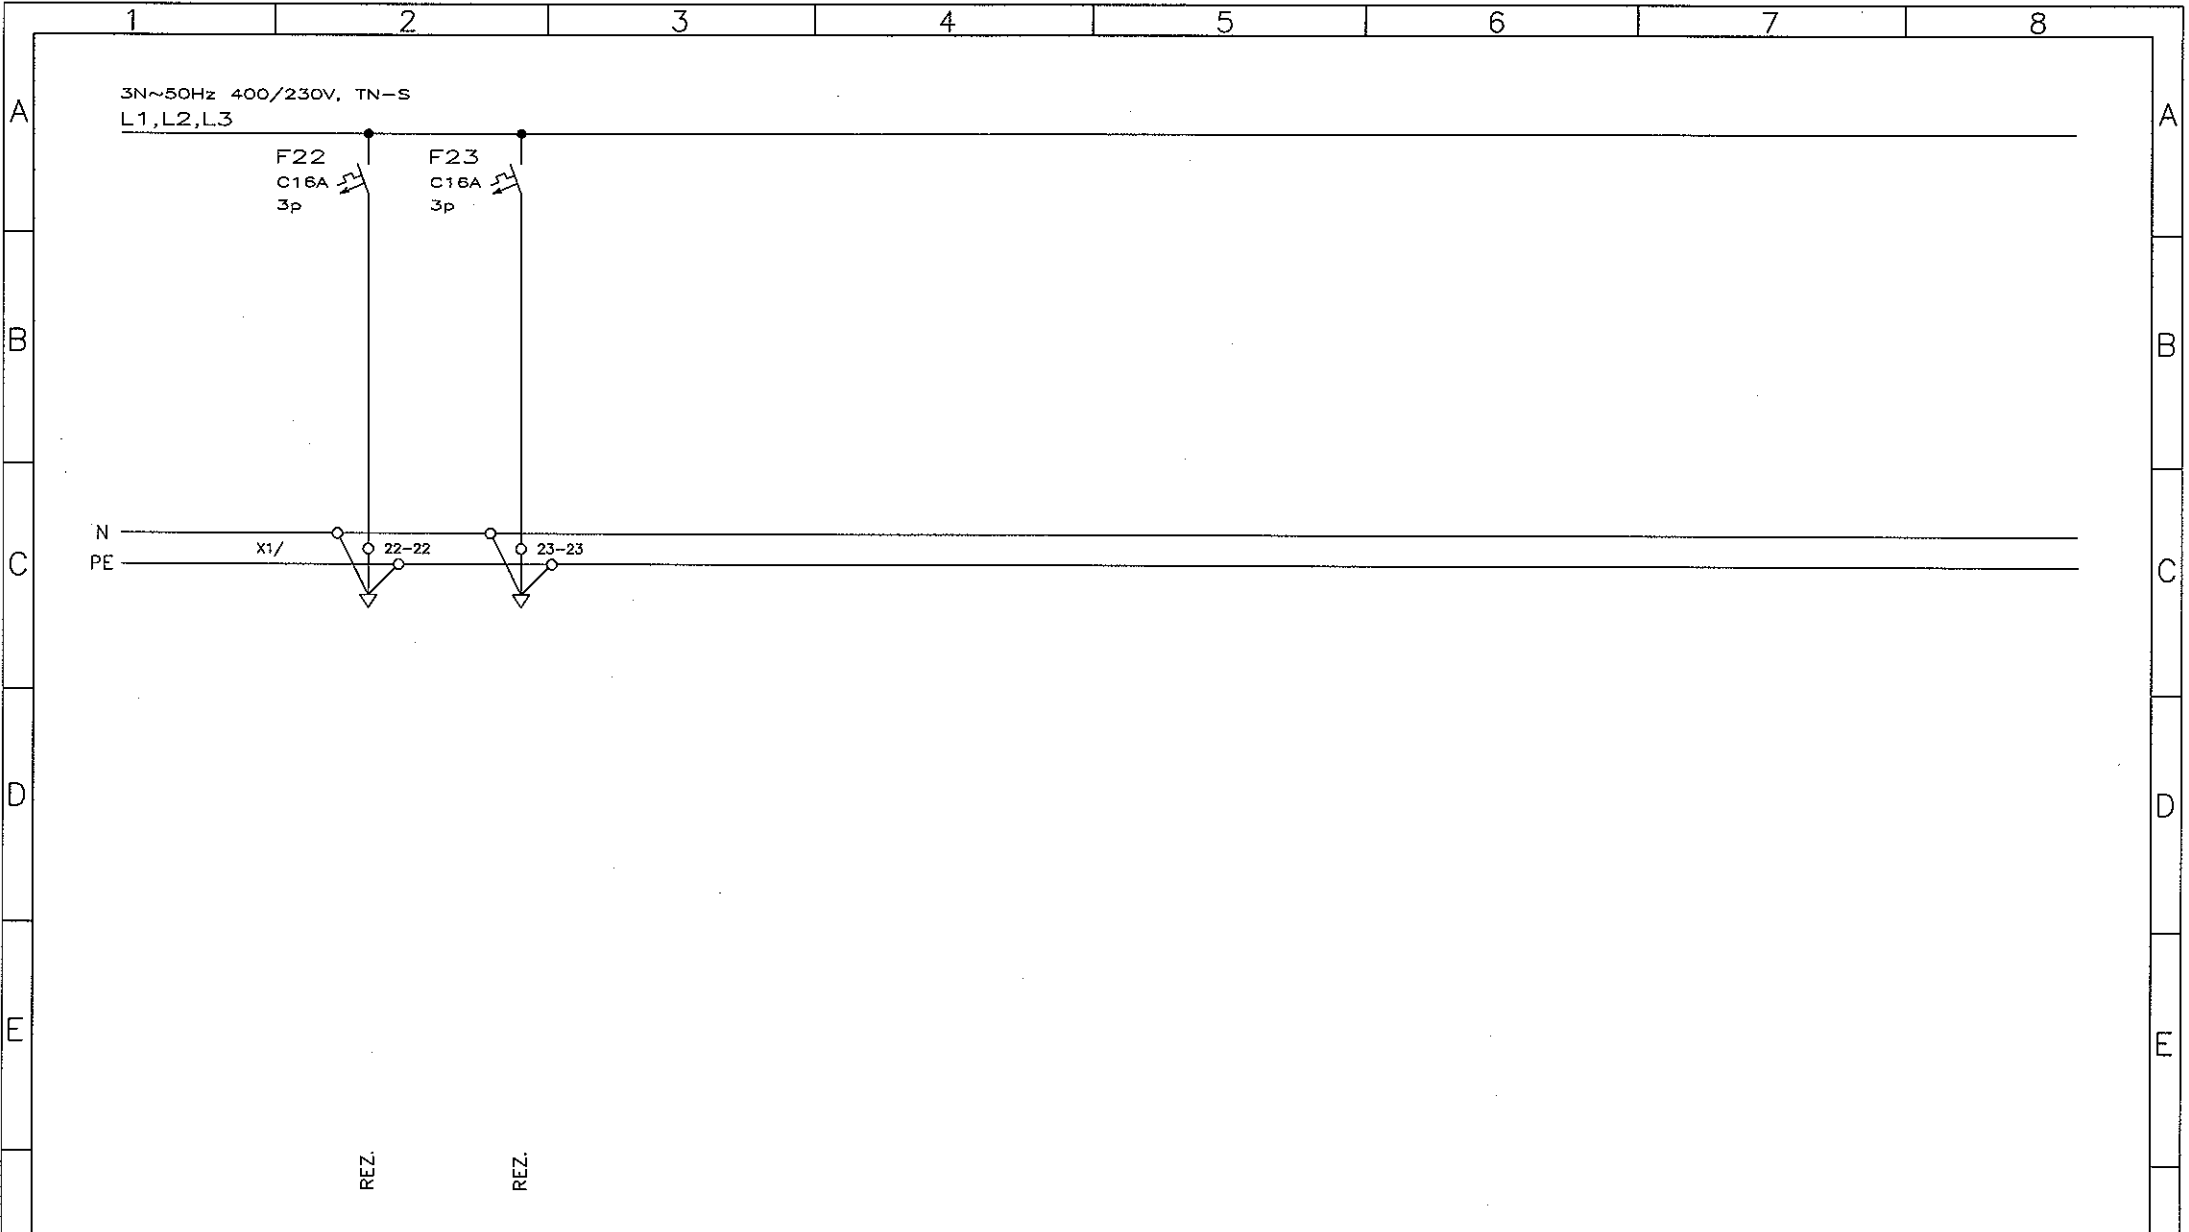


Projektant: BOJAN MIKOLIČ u.d.i.e. Odgovorni projektant: <i>[Signature]</i> BOJAN MIKOLIČ, u.d.i.e., E-0598 Izdela: Sprememba:		Investitor/Objekt: MINISTRSTVO ZA KULTURO, Maistrova 10, 1000 Lj. NEKDANJA AUERSPERGOVA ŽELEZARNA NA DVORU PRI ŽUŽEMBERKU	<b>MBbiro</b> Bojan Mikolič s.p. tel.: 01/4297181, 0274 IZS C. dveh cesarjev 6, Ljubljana	Načrt: ELEKTRIČNE INŠTALACIJE IN ELEKTRIČNA OPREMA Risba: ELEKTRIČNI RAZDELILNIK RT-2 TRAJBERK, LOKAL	Vrsta proj.: PZI St. načrta: MB-27/8-17 Datum.: maj 2018	Risba: 2.3. List: 4/ Merilo: 1:x
--	--	--	--	---	--	--

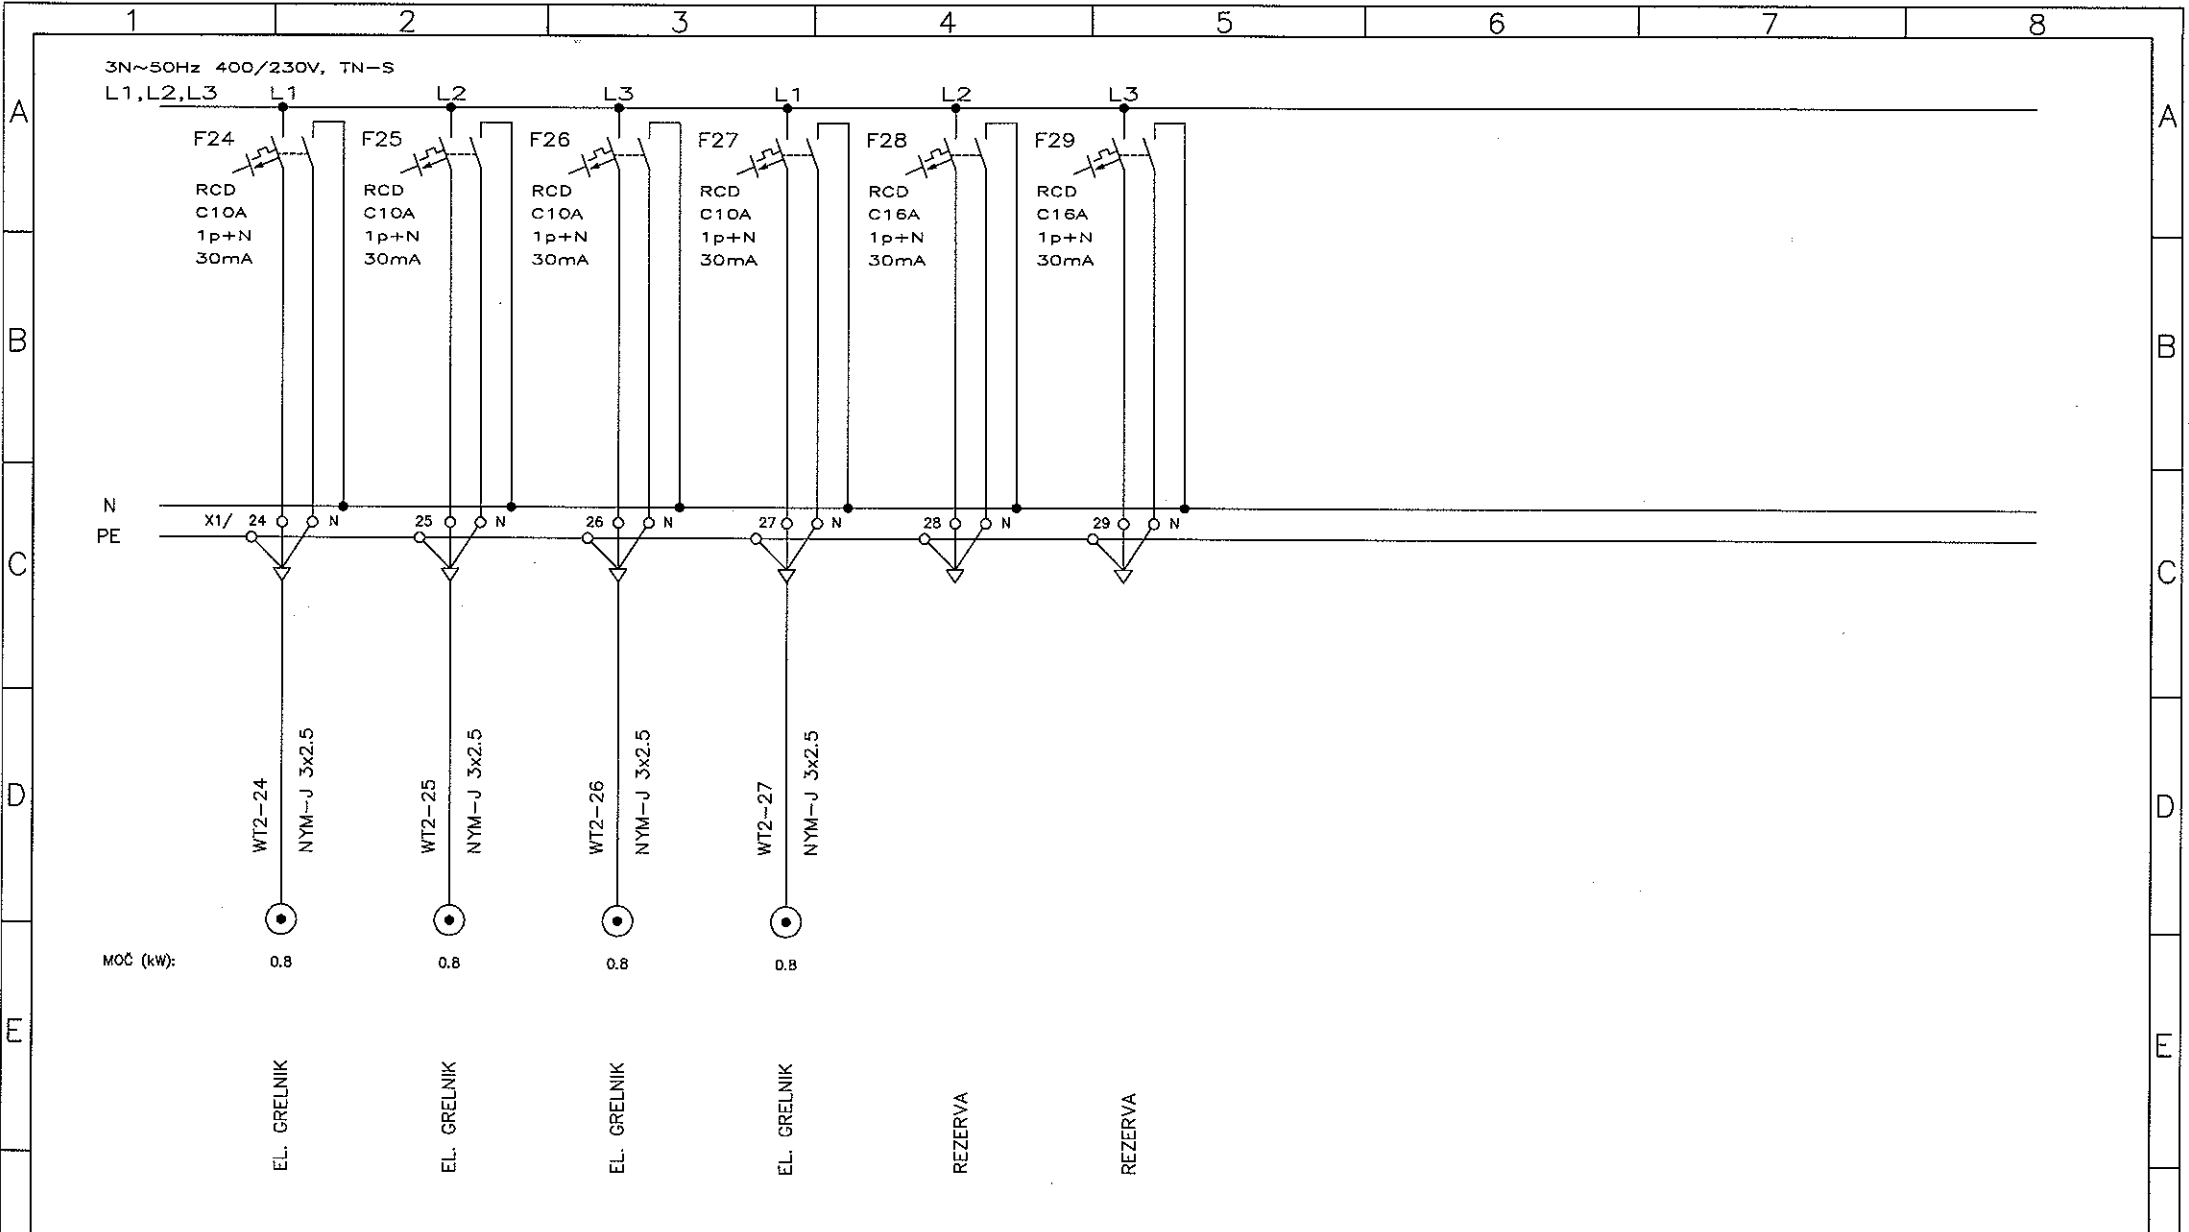


Projektant: BOJAN MIKOLIČ u.d.i.e. Odgovorni projektant: BOJAN MIKOLIČ, u.d.i.e., E-0398 Izdelač: Sprememba:		Investitor/Objekt: MINISTRSTVO ZA KULTURO, Maistrova 10, 1000 Lj. NEKDANJA AUERSPERGOVA ŽELEZARNA NA DVORU PRI ŽUŽEMBERKU	<b>MBbiro</b> Bojan Mikolič s.p. tel.: 01/4297181, 0274 IZS C. dveh cesarjev 6, Ljubljana	Načrt: ELEKTRIČNE INŠTALACIJE IN ELEKTRIČNA OPREMA Risba: ELEKTRIČNI RAZDELILNIK RT-2 TRAJBERK, LOKAL	Vrsta proj.: PZI St. načrta: MB-27/8-17 Datum.: maj 2018	Risba: 2.3 List: 5/ Merilo: 1: x
---	--	--	--	---	--	--



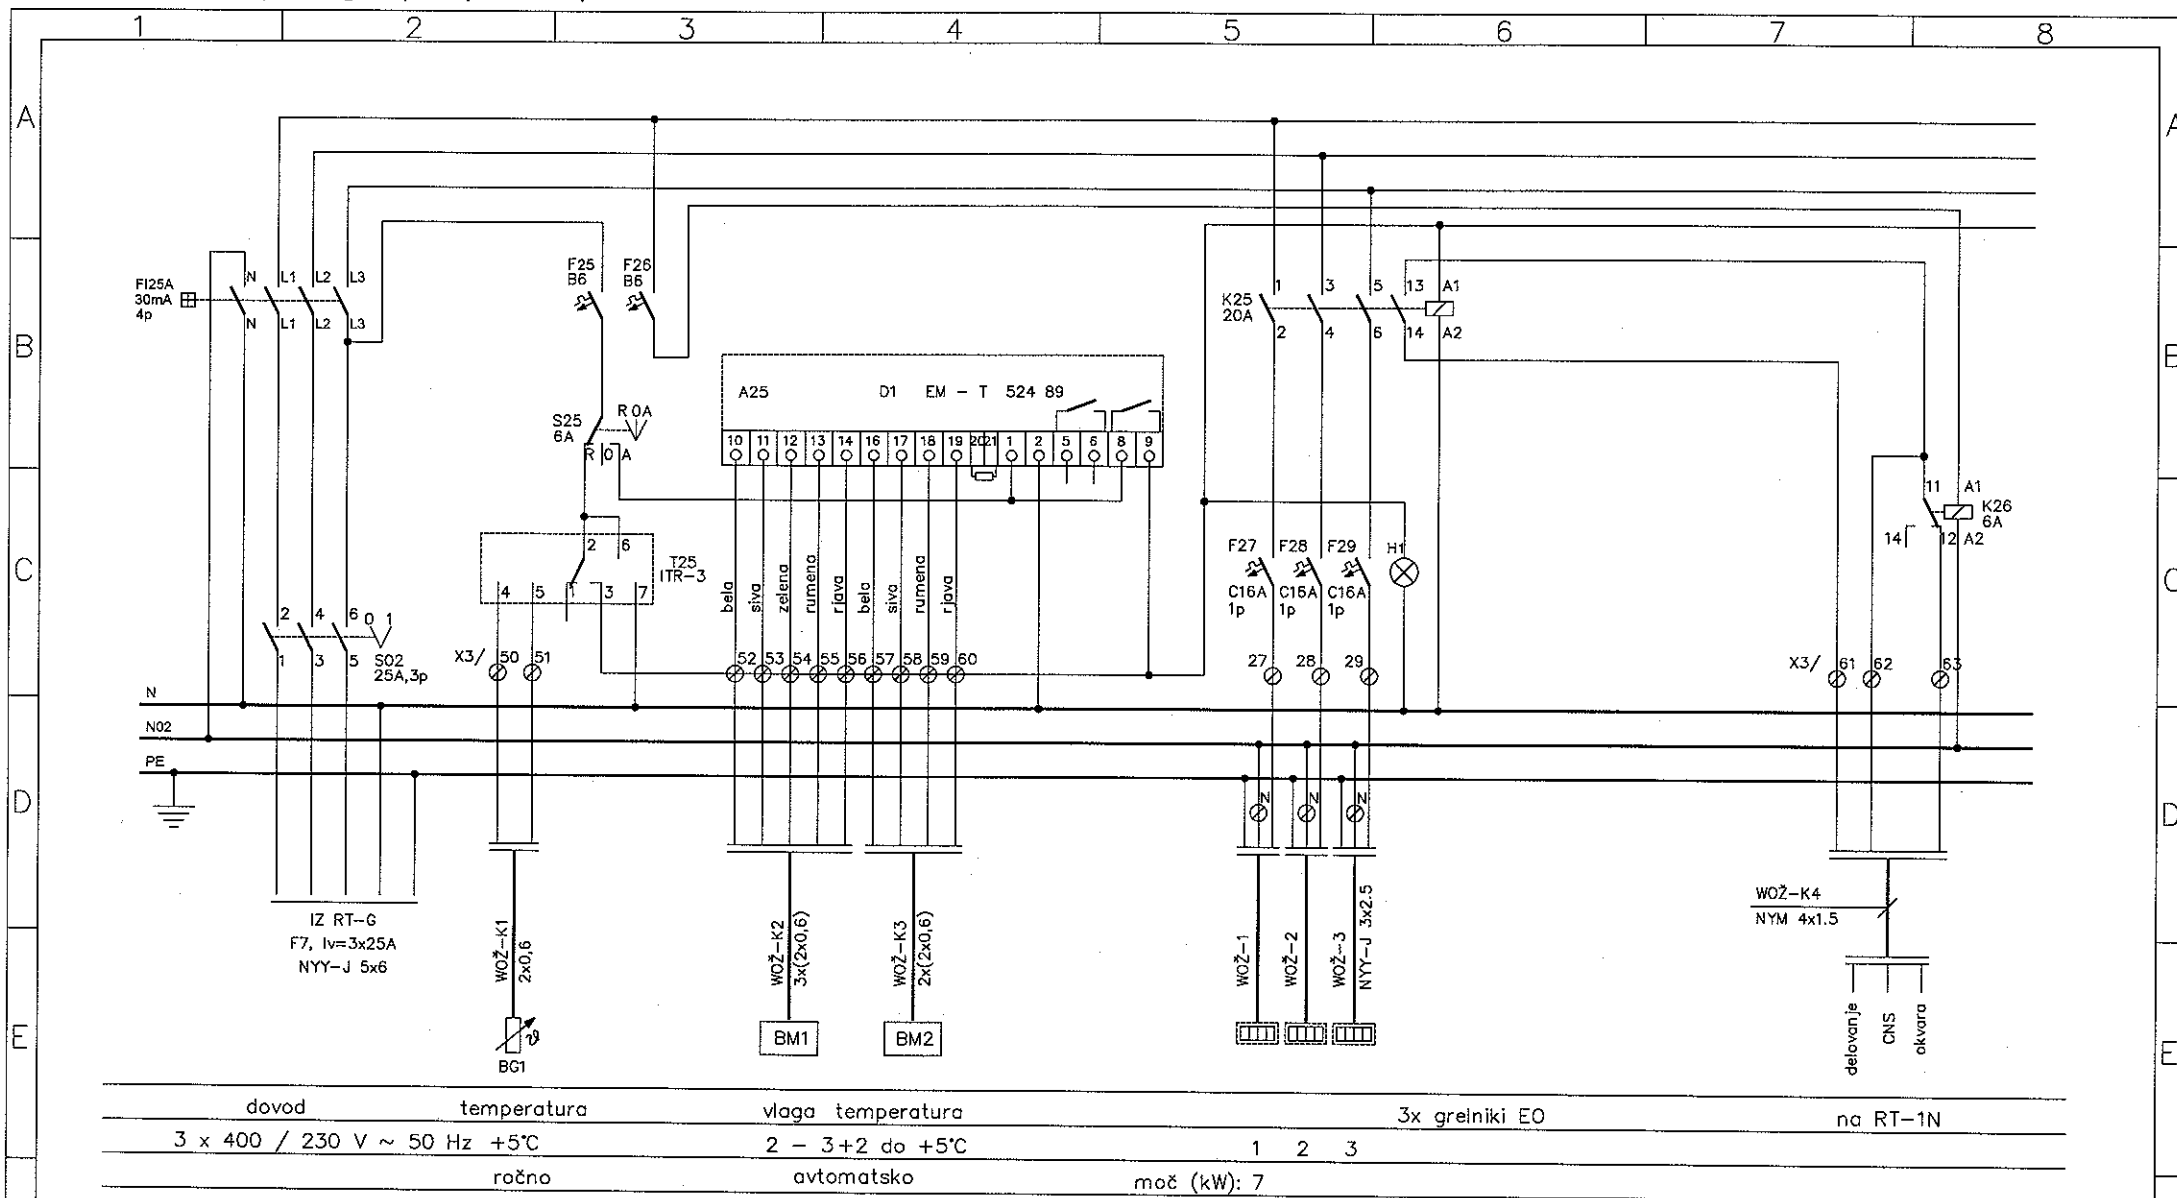


<p>Projektant: BOJAN MIKOLIČ u.d.i.e.  Odgovorni projektant:  BOJAN MIKOLIČ, u.d.i.e., E-0598  Izdelač:  Sprememba:</p>	<p>Investitor/Objekt:  MINISTRSTVO ZA KULTURO, Maistrova 10, 1000 Lj.  NEKDANJA AUERSPERGOVA ŽELEZARNA NA DVORU  PRI ŽUŽEMBERKU</p>	<p><b>MBbiro</b>  <b>Bojan Mikolič s.p.</b>  tel.: 01/4297181, 0274 IZS  C. dveh cesarjev 6, Ljubljana</p>	<p>Načrt: ELEKTRIČNE INŠTALACIJE IN ELEKTRIČNA OPREMA  Risba: ELEKTRIČNI RAZDELILNIK RT-OŽ  OGREVANJE ŽLEBOV, TRAJBERK</p>	<p>Vrsta proj.: PZI  St. načrta: MB-27/8-17  Datum: maj 2018</p>	<p>Risba: 2.4  List: 1/  Merilo: 1:x</p>
---	---	--	--	--	--


F	Projektant: BOJAN MIKOLIČ u.d.i.e.	Investitor/Objekt: MINISTRSTVO ZA KULTURO, Maistrova 10, 1000 Lj. NEKDANJA AUERSPERGOVA ŽELEZARNA NA DVORU PRI ŽUŽEMBERKU	 <b>MBiRO</b> <b>Bojan Mikolič s.p.</b> tel.: 01/4297181, 0274 IZS C. dveh cesarjev 6, Ljubljana	Načrt: ELEKTRIČNE INŠTALACIJE IN ELEKTRIČNA OPREMA Risba: ELEKTRIČNI RAZDELILNIK RL-1 + RL-1N LONČARIJA, MREŽA + NNN	Vrsta proj.: PZI	Risba: 3.1	F
	Odgovorni projektant: BOJAN MIKOLIČ, u.d.i.e., E-0598				Št. načrta: MB-27/8-17	List: 1/	
	Izdalal:				Datum.: maj 2018	Merilo: 1:x	
	Sprememba:						

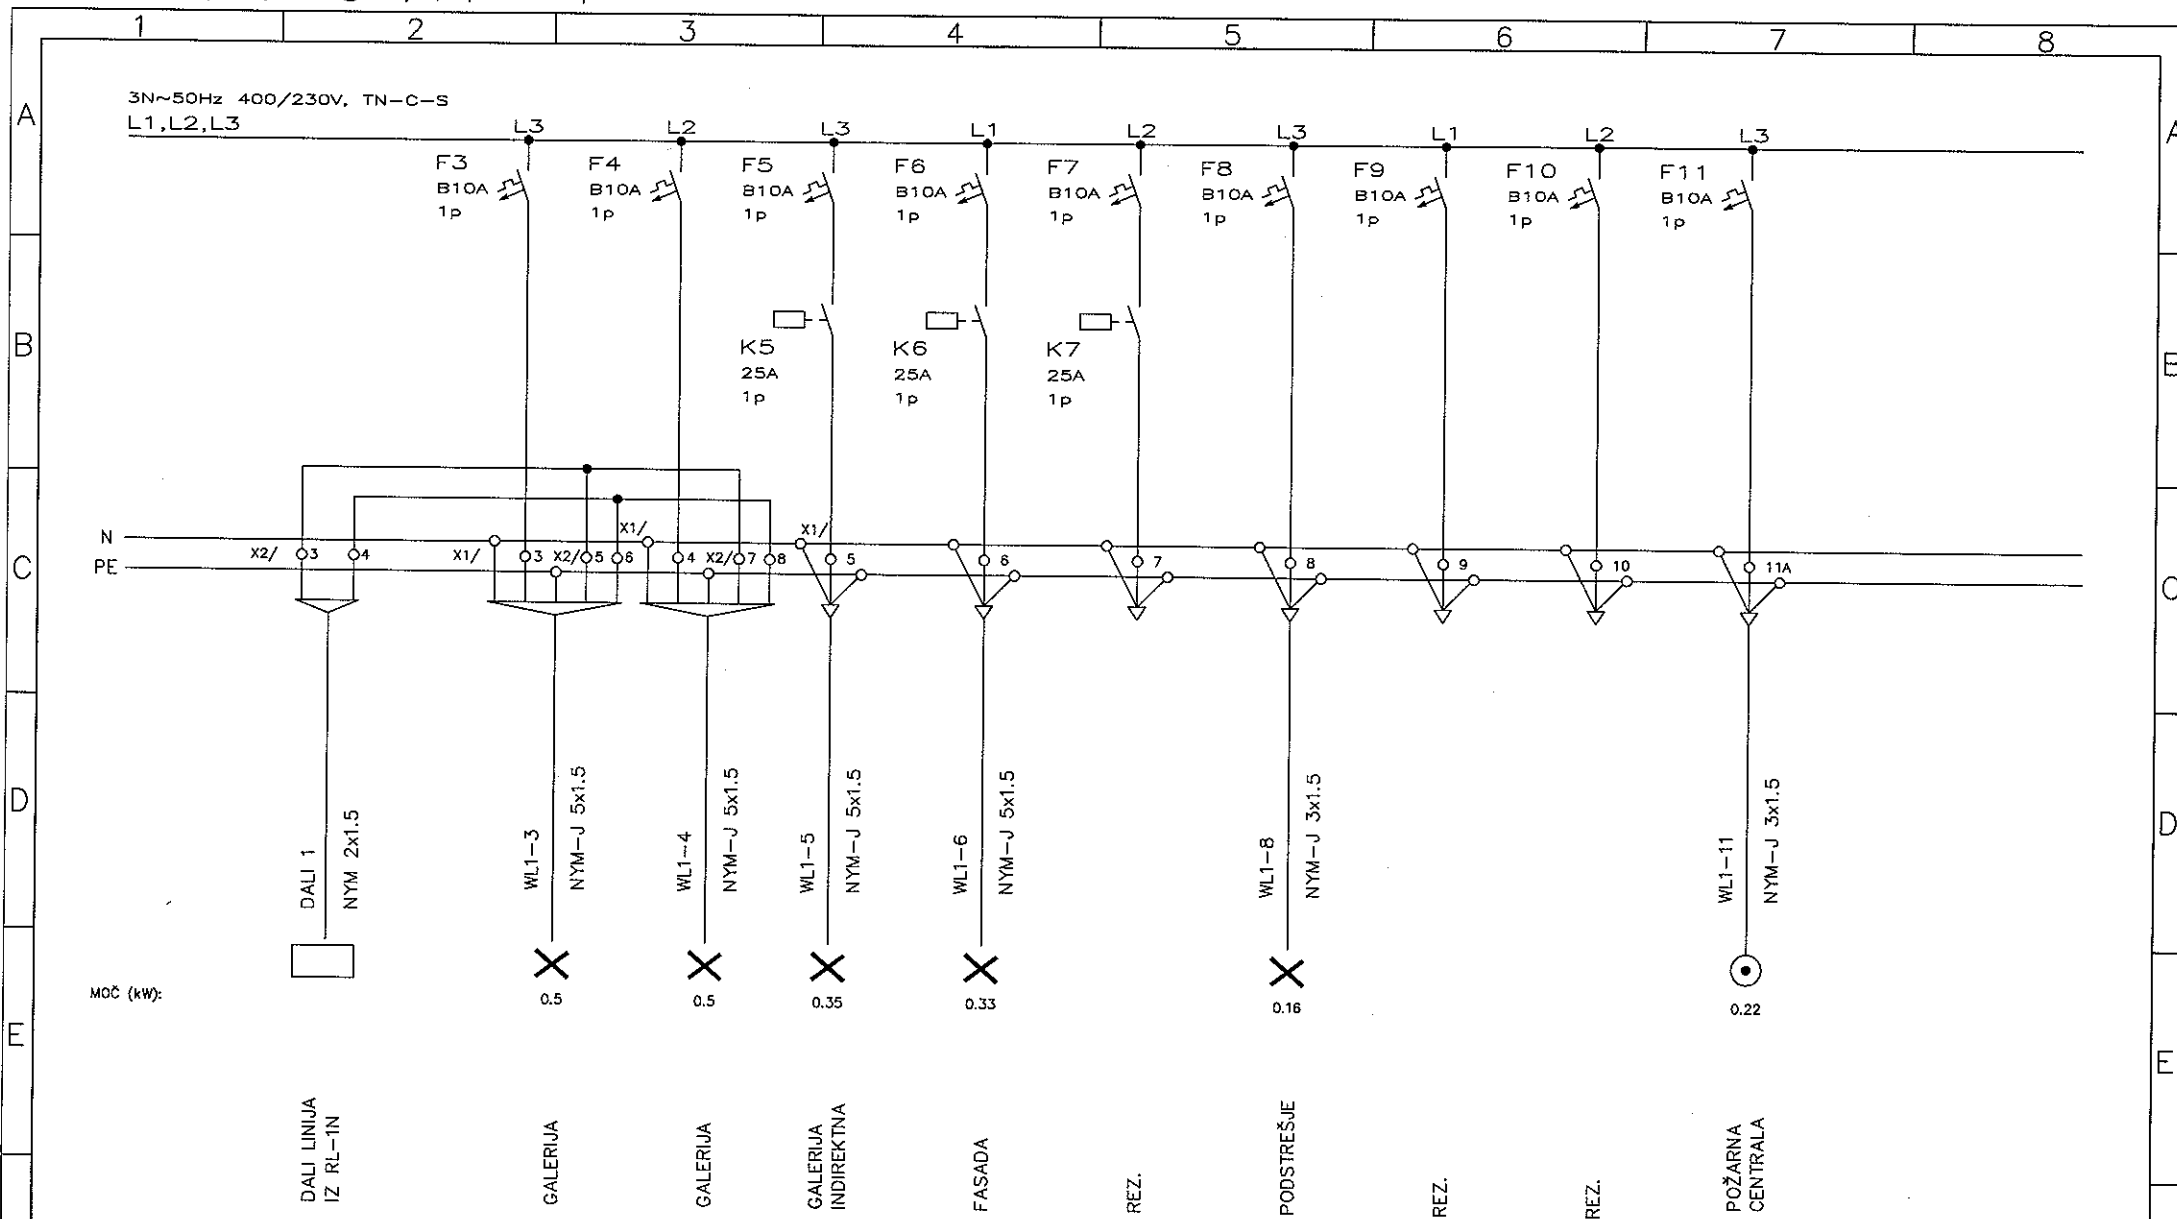

F	Projektant: BOJAN MIKOLIČ u.d.i.e.	Investitor/Objekt:  MINISTRSTVO ZA KULTURO, Maistrova 10, 1000 Lj. NEKDANJA AUERSPERGOVA ŽELEZARNA NA DVORU PRI ŽUŽEMBERKU	<b>MBbiro</b> <b>Bojan Mikolič s.p.</b> tel.: 01/4297181, 0274 IZS C. dveh cesarjev 6, Ljubljana	Načrt: ELEKTRIČNE INŠTALACIJE IN ELEKTRIČNA OPREMA  Risba:  ELEKTRIČNI RAZDELILNIK RL-1 + RL-1N LONČARIJA, MREŽA + NNN	Vrsta proj:	Risba:
	Odgovorni projektant: BOJAN MIKOLIČ, u.d.i.e., E-0598				PZI	3.1
	Izdelal:				Št. načrta:	List:
	Sprememba:				MB-27/8-17	2/
					Datum:	Merilo:
					maj 2018	1: x

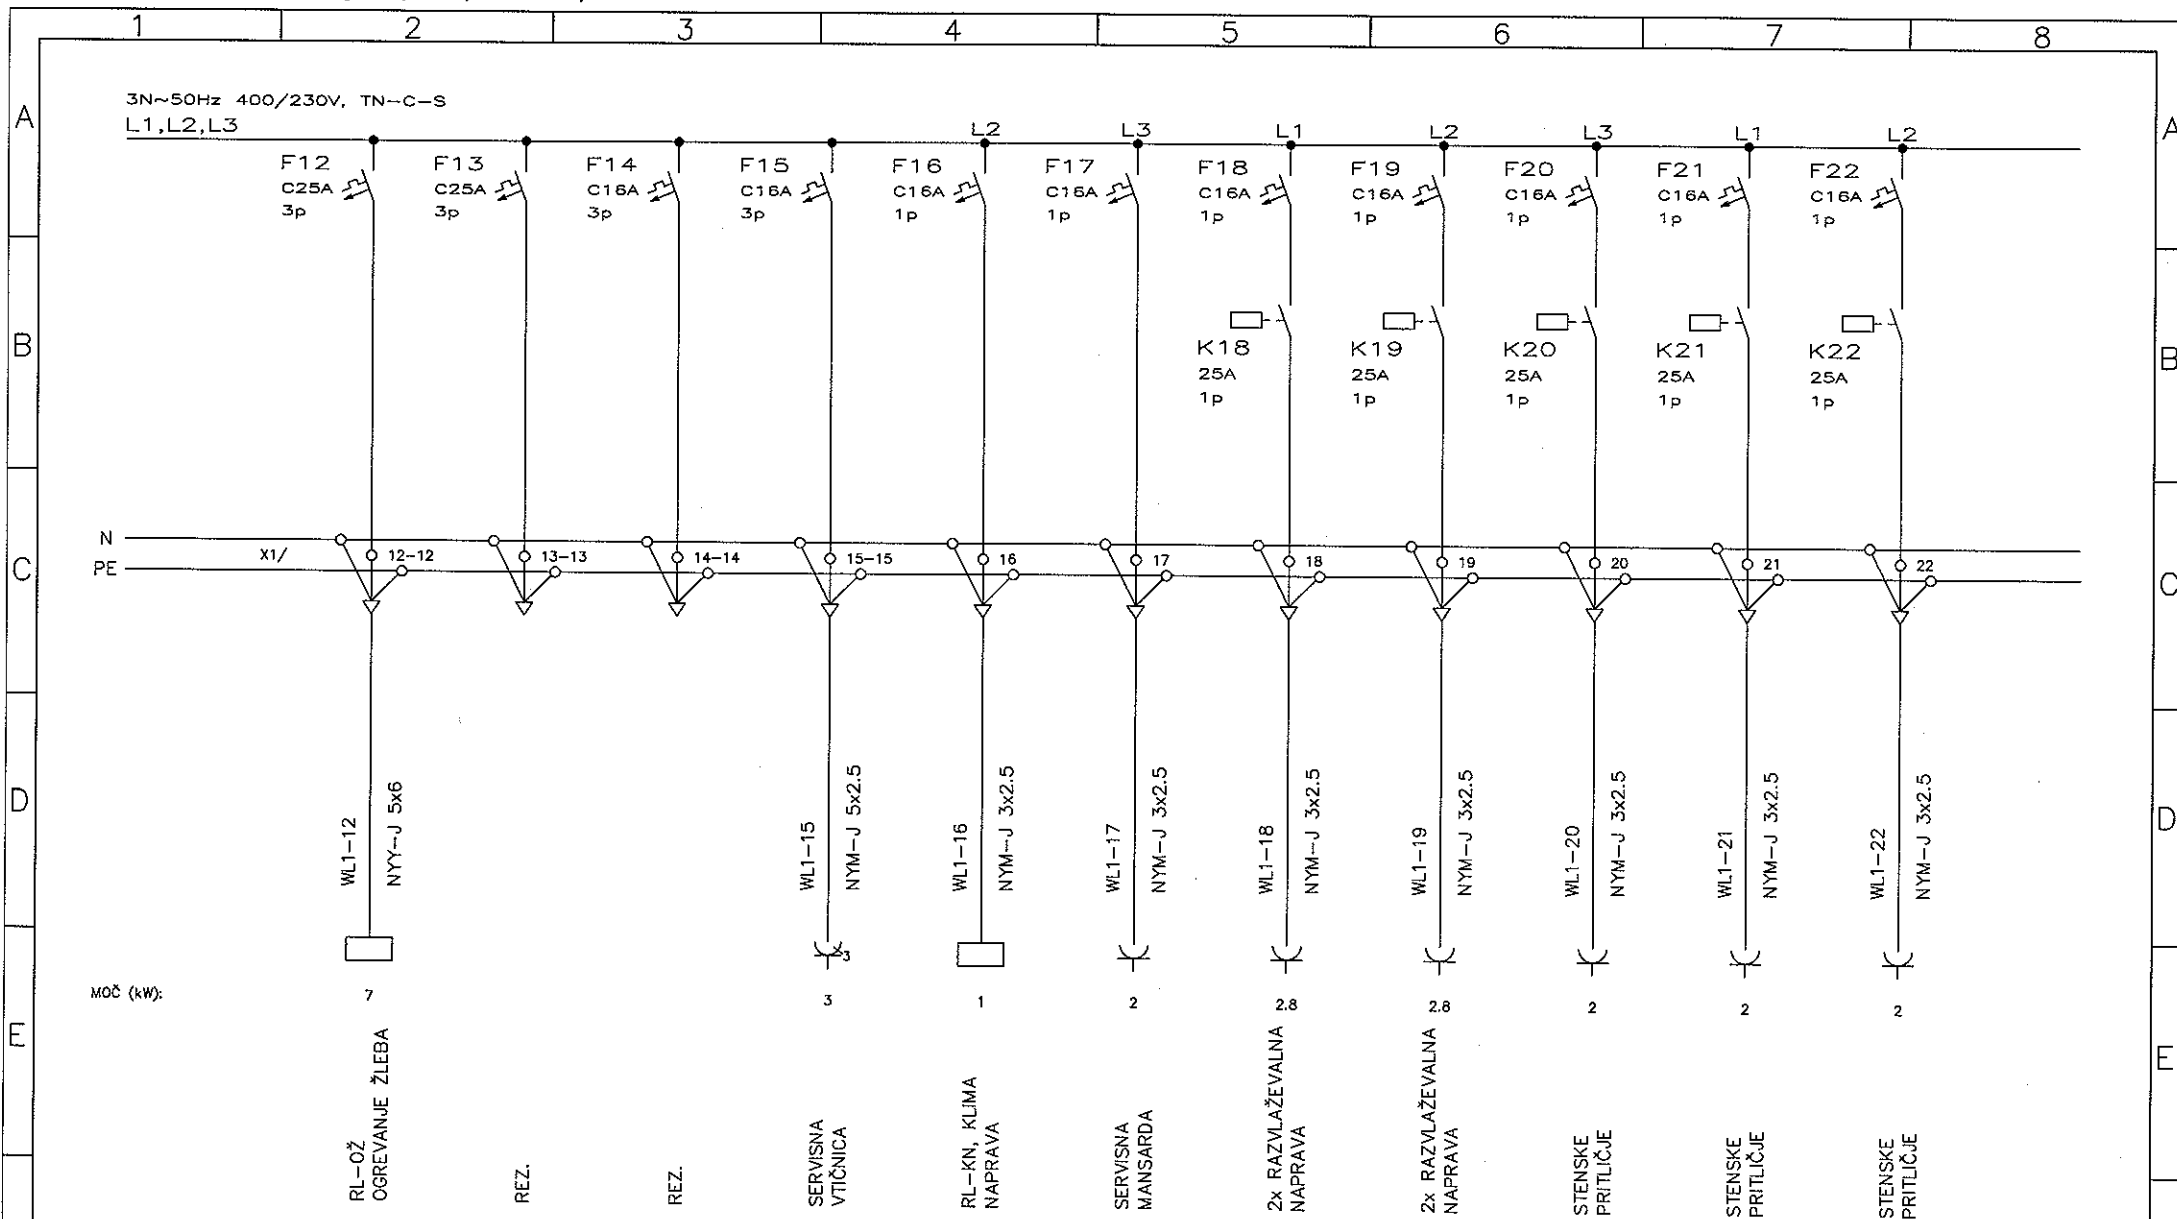

F	Projektant: BOJAN MIKOLIČ u.d.i.e.	Investitor/Objekt:  MINISTRSTVO ZA KULTURO, Maistrova 10, 1000 Lj. NEKDANJA AUERSPERGOVA ŽELEZARNA NA DVORU PRI ŽUŽEMBERKU	<b>MBbiro</b> <b>Bojan Mikolič s.p.</b> tel.: 01/4297181, 0274 IZS C. dveh cesarjev 6, Ljubljana	Načrt: ELEKTRIČNE INŠTALACIJE IN ELEKTRIČNA OPREMA  Risba:  ELEKTRIČNI RAZDELILNIK RL-1 + RL-1N LONČARIJA, MREŽA + NNN	Vrsta proj:	PZI	Risba:	3.1	F
	Odgovorni projektant: BOJAN MIKOLIČ, u.d.i.e., E-0398				Št. načrta:	MB-27/8-17	List:	3/	
	Izdelal:				Datum:	maj 2018	Merilo:	1:x	
	Sprememba:								

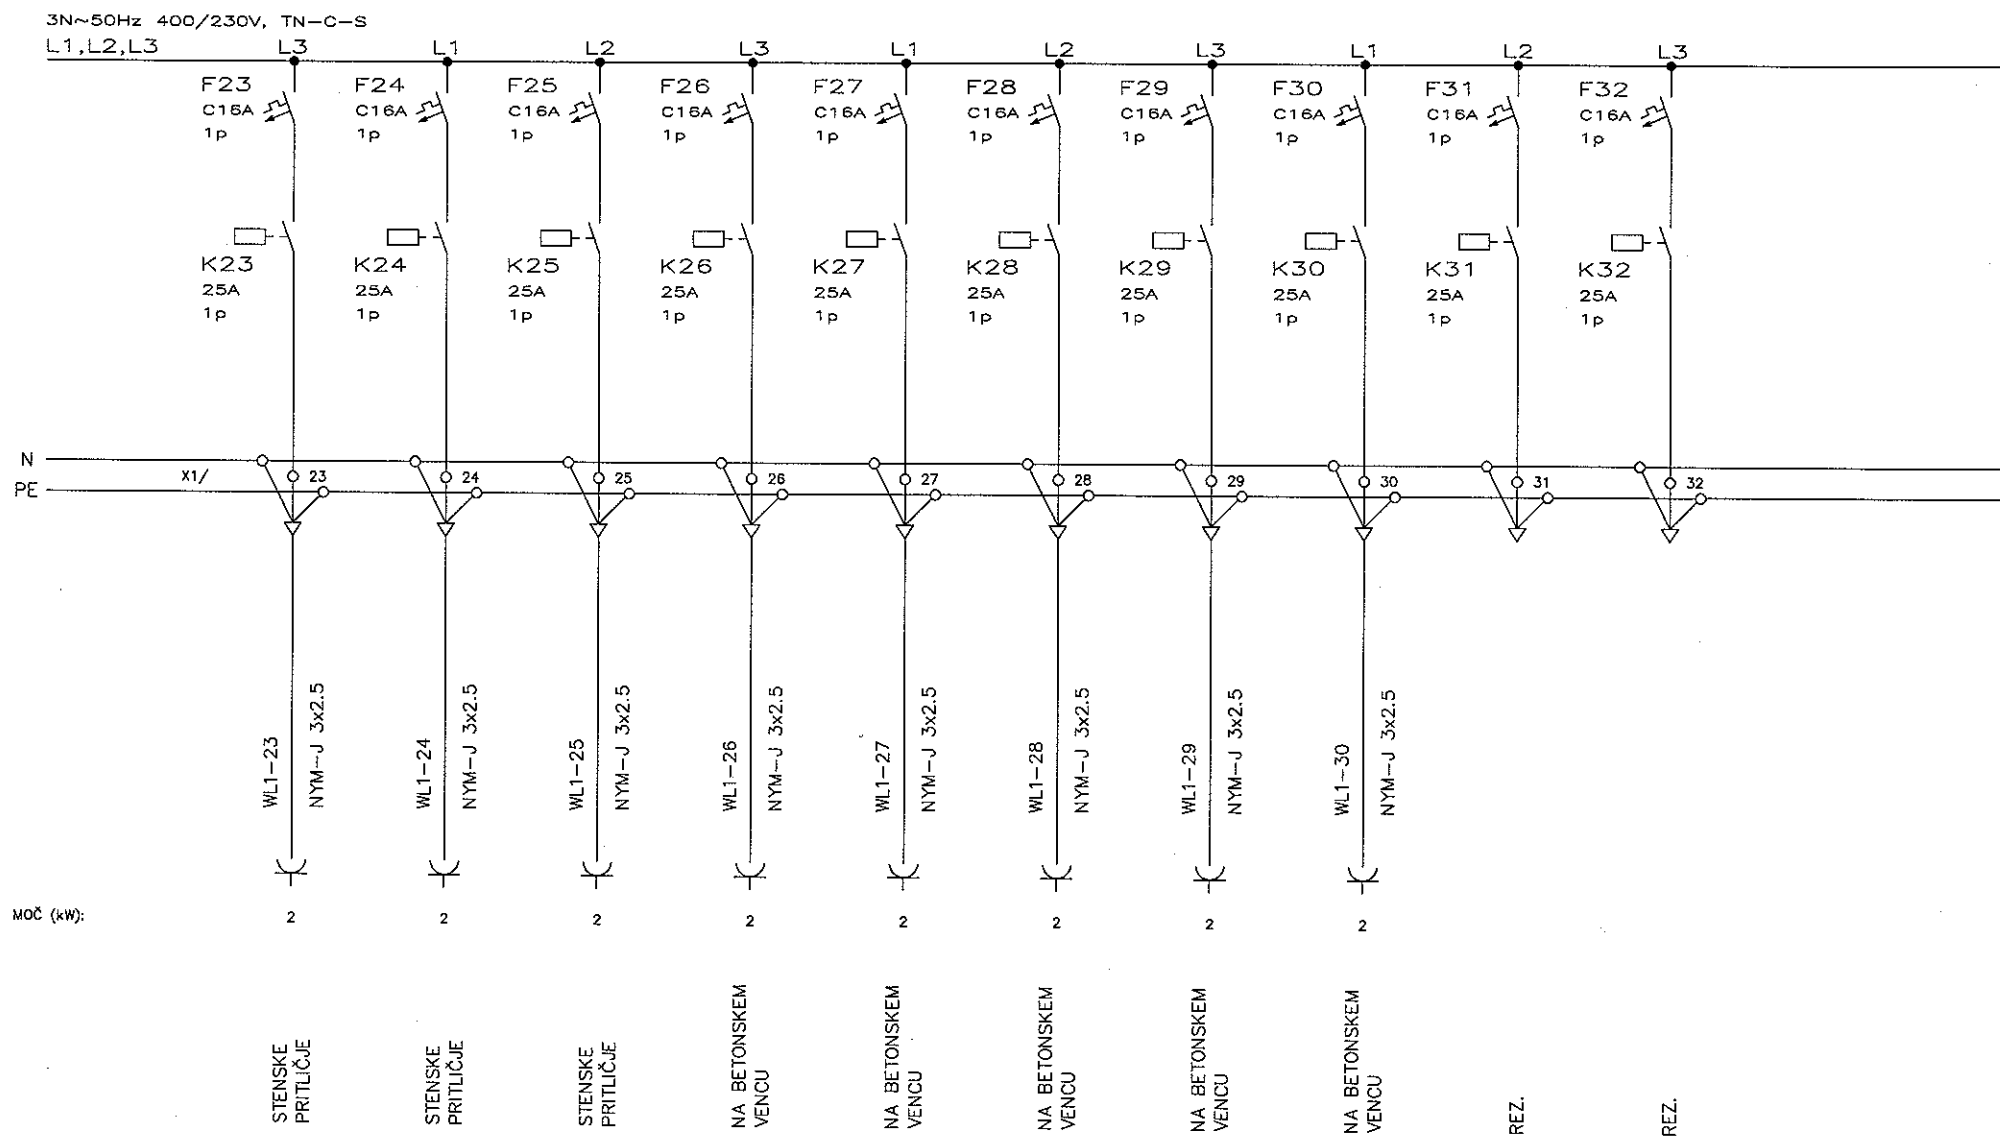

Projektant: BOJAN MIKOLIČ u.d.i.e.

Odgovorni projektant:  
BOJAN MIKOLIČ, u.d.i.e., E-0398

Izdela!:

Spremembra:

Investitor/Objekt:

MINISTRSTVO ZA KULTURO, Maistrova 10, 1000 Lj.  
NEKDANJA AUERSPERGOVA ŽELEZARNA NA DVORU  
PRI ŽUŽEMBERKU

**MBbiro**  
Bojan Mikolić s.p.

tel.: 01/4297181, 0274 IZS  
C. dveh cesarjev 6, Ljubljana

Načrt: ELEKTRIČNE INŠTALACIJE IN ELEKTRIČNA OPREMA

Risba;

ELEKTRIČNI RAZDELILNIK RL-1 + RL-1N  
LONČARIJA, MREŽA + NNN

Vrsta proj:	PZI
-------------	-----


Št. načrta:  
MB-27/8-17

Datum: maj 2018


Risbo:	31
--------	----

List: 4/


Merilo: 1: x

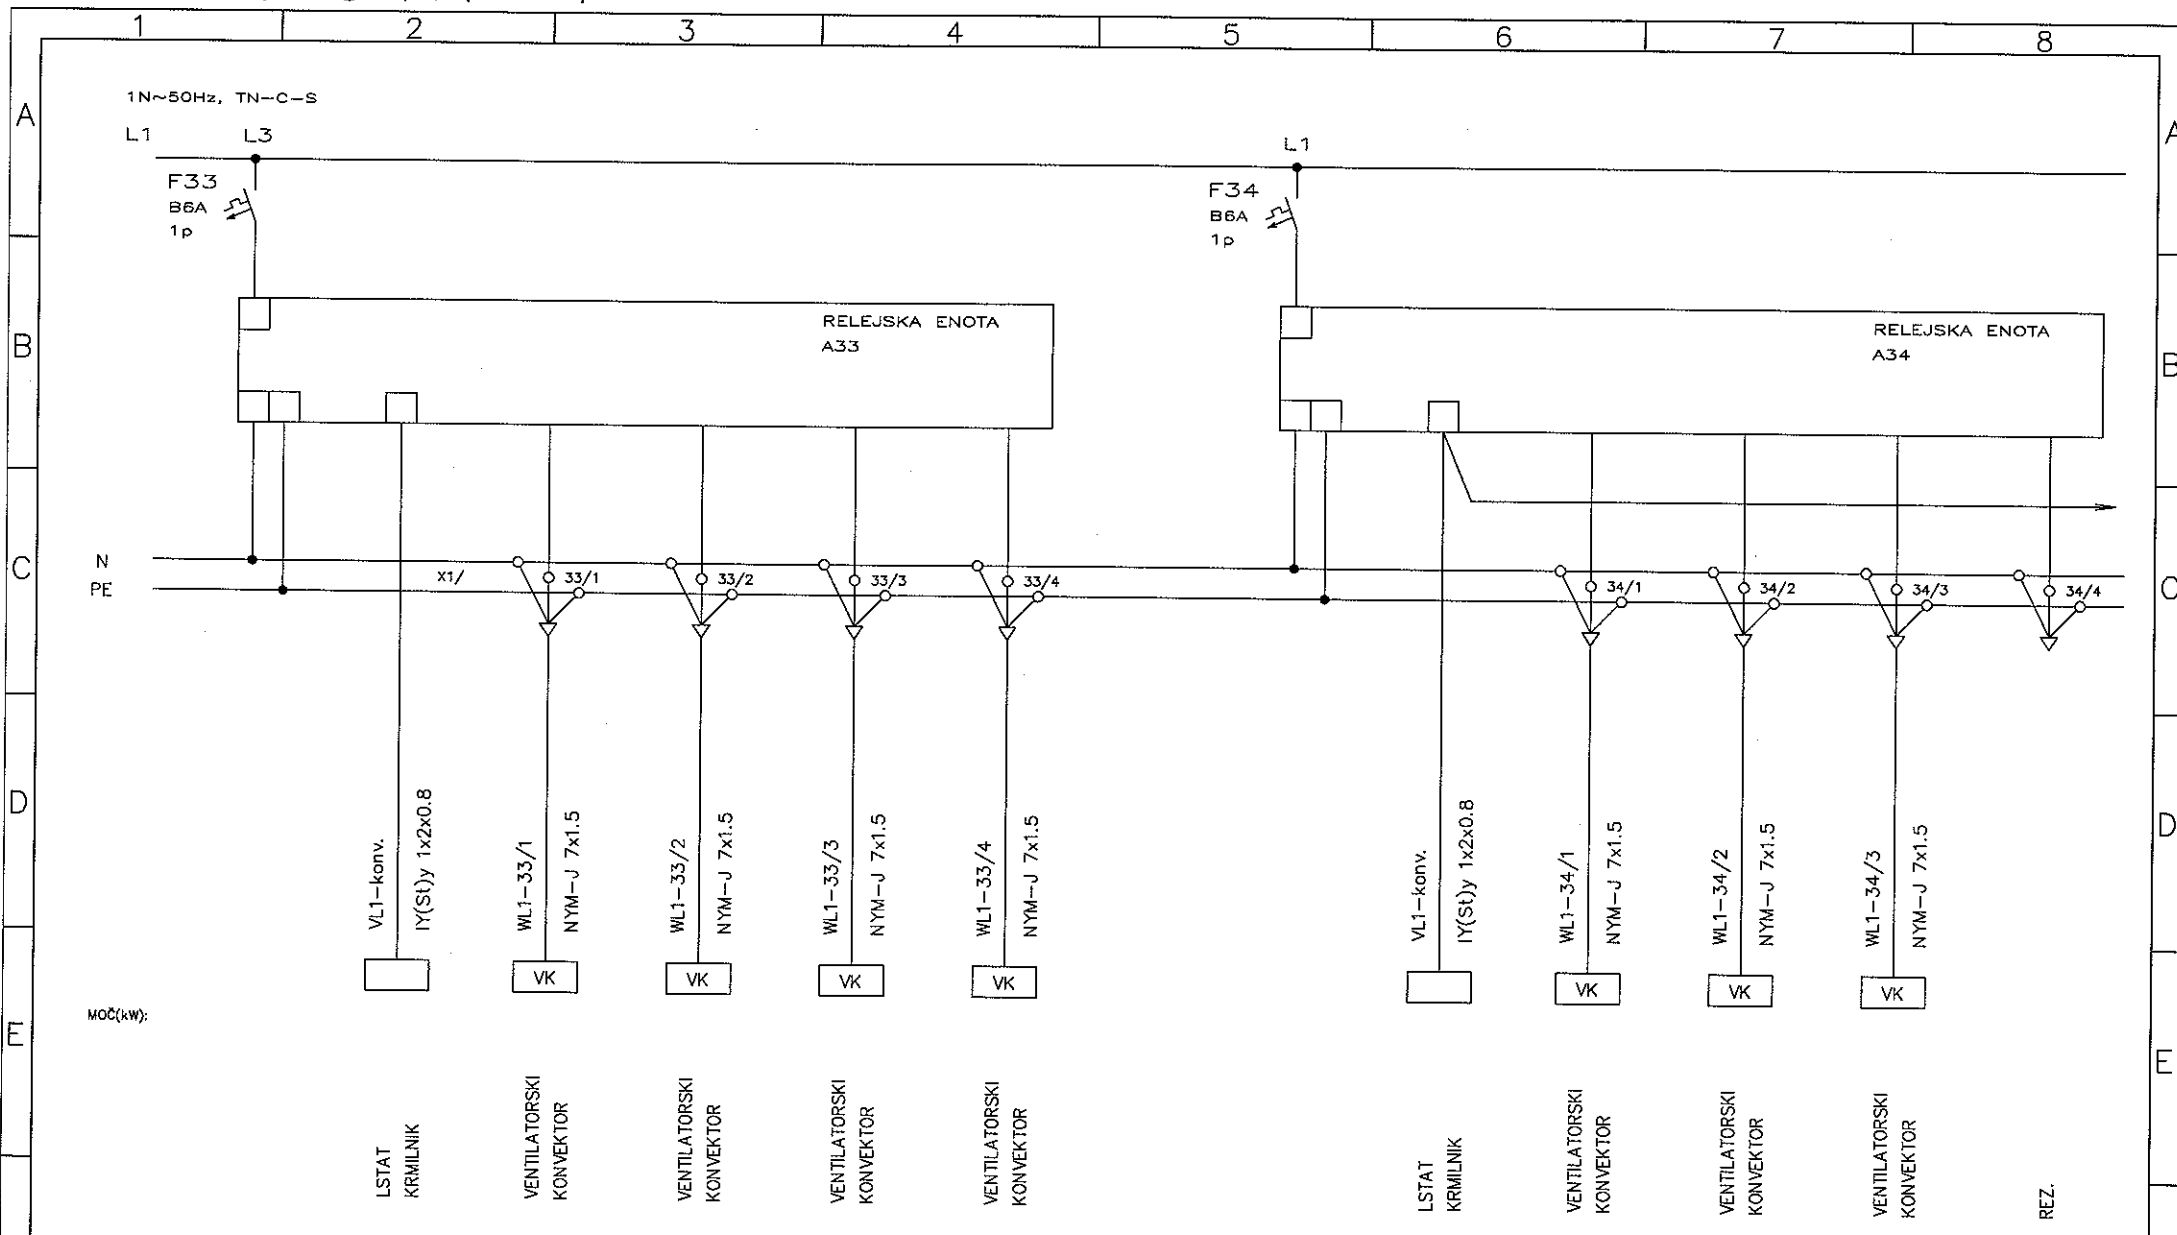

F	Projektant: BOJAN MIKOLIČ u.d.i.e.	Investitor/Objekt:  MINISTRSTVO ZA KULTURO, Maistrova 10, 1000 Lj. NEKDANJA AUERSPERGOVA ŽELEZARNA NA DVORU PRI ŽUŽEMBERKU	<b>MBbiro</b> <b>Bojan Mikolič s.p.</b> tel.: 01/4297181, 0274 IZS C. dveh cesarjev 6, Ljubljana	Načrt: ELEKTRIČNE INŠTALACIJE IN ELEKTRIČNA OPREMA  Risba: ELEKTRIČNI RAZDELILNIK RL-1 + RL-1N LONČARIJA, MREŽA + NNN	Vrsta proj:	Risba:
	PZI				3.1	
	Št. načrta:				List:	
	MB-27/8-17				5/	
	Izdela:				Datum:	Merilo:
	Sprememba:				maj 2018	1:x

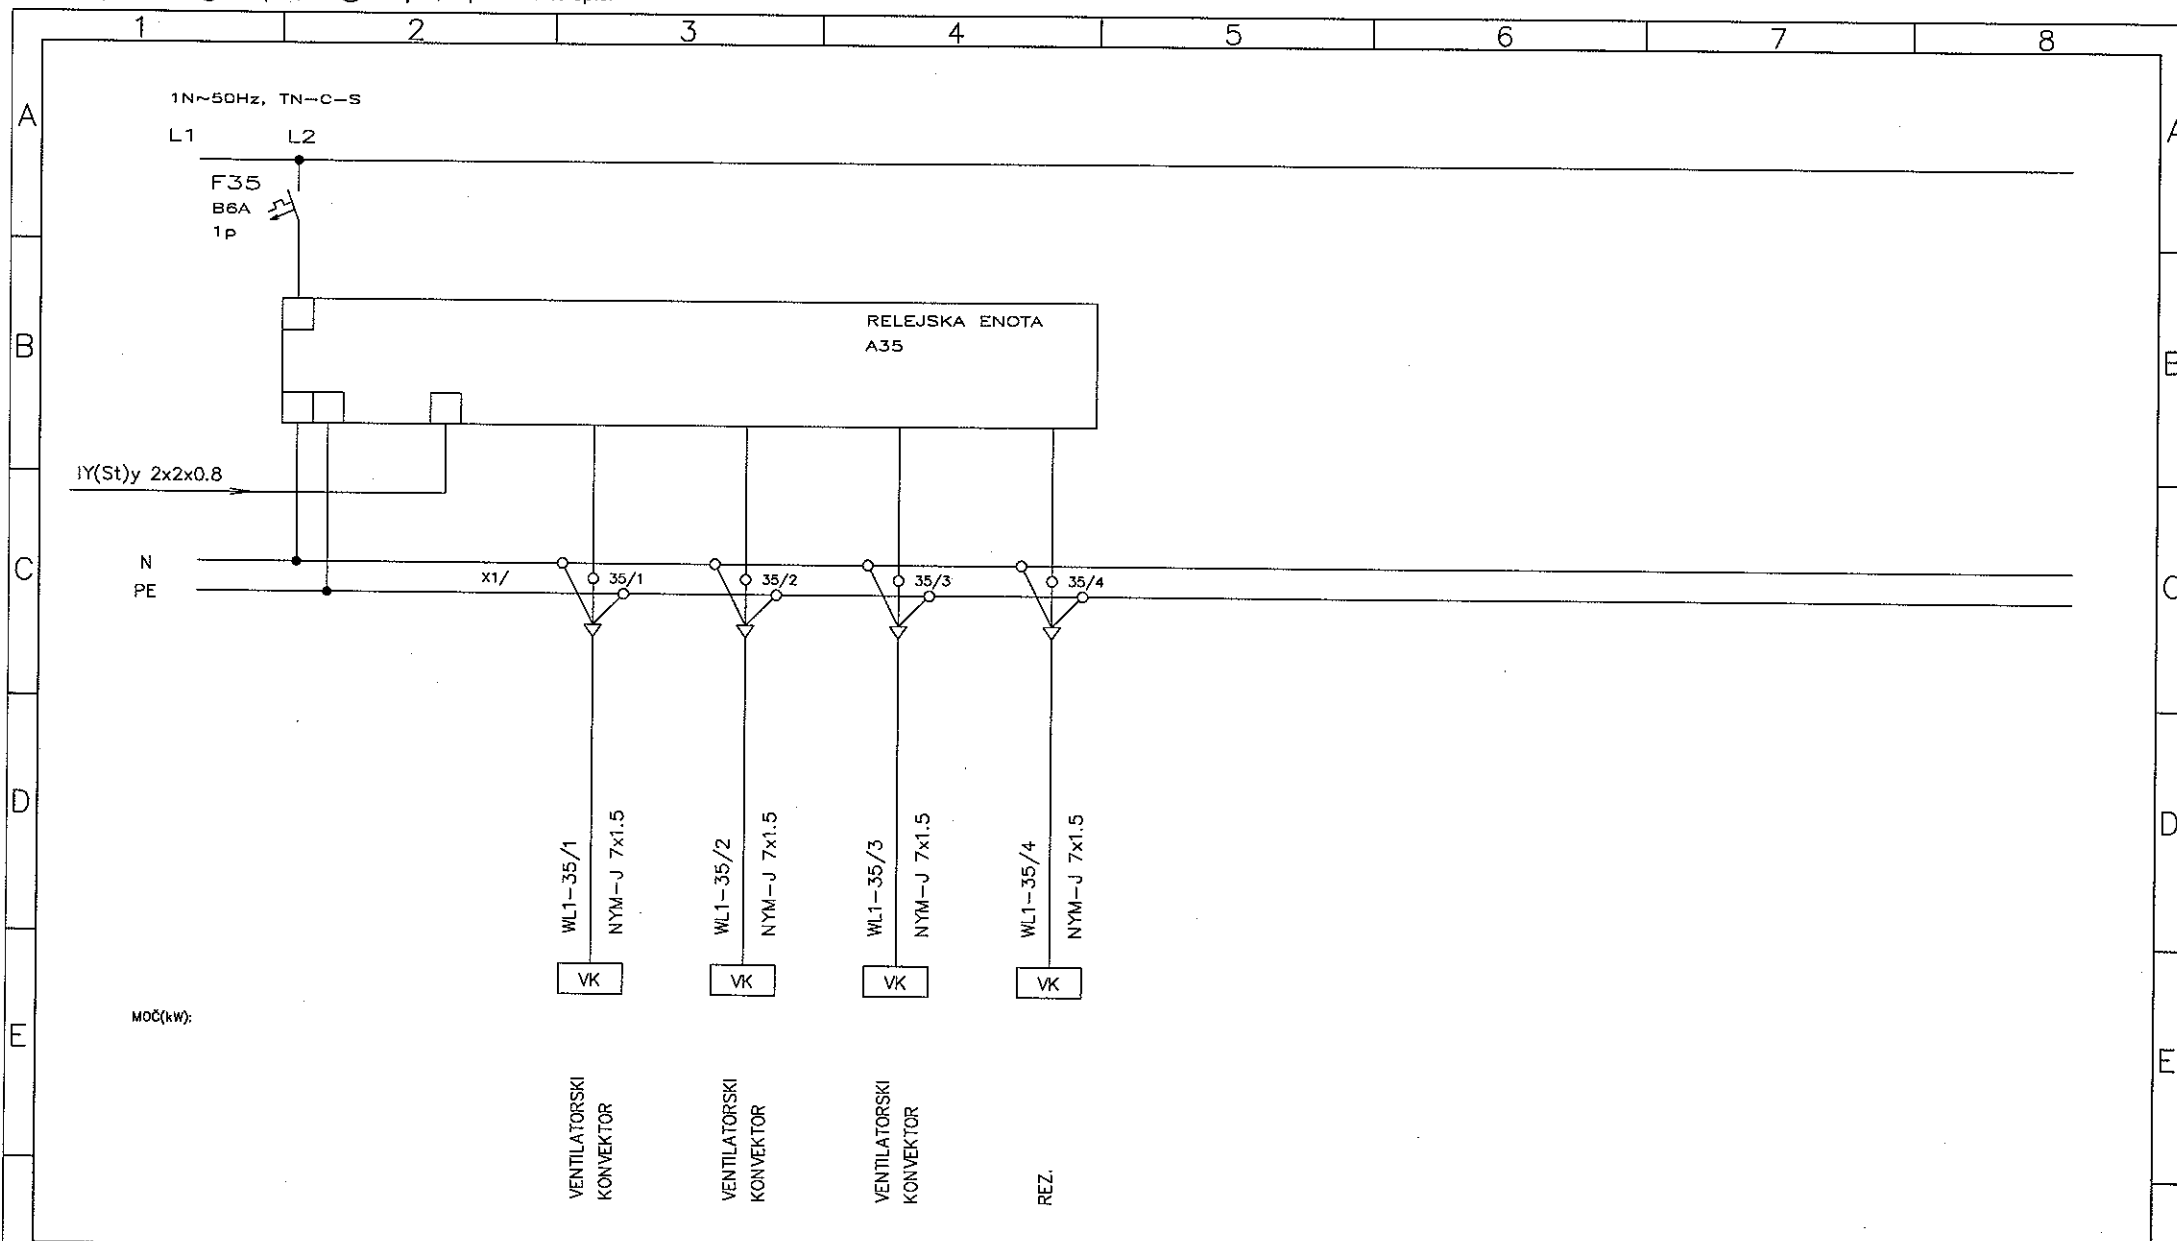


<p>Projektant: BOJAN MIKOLIČ u.d.i.e.</p> <p>Odgovorni projektant: BOJAN MIKOLIČ, u.d.i.e., E-0598</p> <p>Izdela:</p> <p>Sprememba:</p>	<p>Investitor/Objekt:</p> <p>MINISTRSTVO ZA KULTURO, Maistrova 10, 1000 Lj. NEKDANJA AUERSPERGOVA ŽELEZARNA NA DVORU PRI ŽUŽEMBERKU</p>	<p><b>MBbiro</b> Bojan Mikolič s.p. tel.: 01/4297181, 0274 IZS C. dveh cesarjev 6, Ljubljana</p>	<p>Načrt: ELEKTRIČNE INŠTALACIJE IN ELEKTRIČNA OPREMA</p> <p>Risba: ELEKTRIČNI RAZDELILNIK RL-1 + RL-1N LONČARIJA, MREŽA + NNN</p>	<p>Vrsta proj.: PZI</p> <p>St. načrta: MB-27/8-17</p> <p>Datum.: maj 2018</p>	<p>Risba: 3.1</p> <p>List: 6/</p> <p>Merilo: 1:x</p>
---	---	--	--	---	--

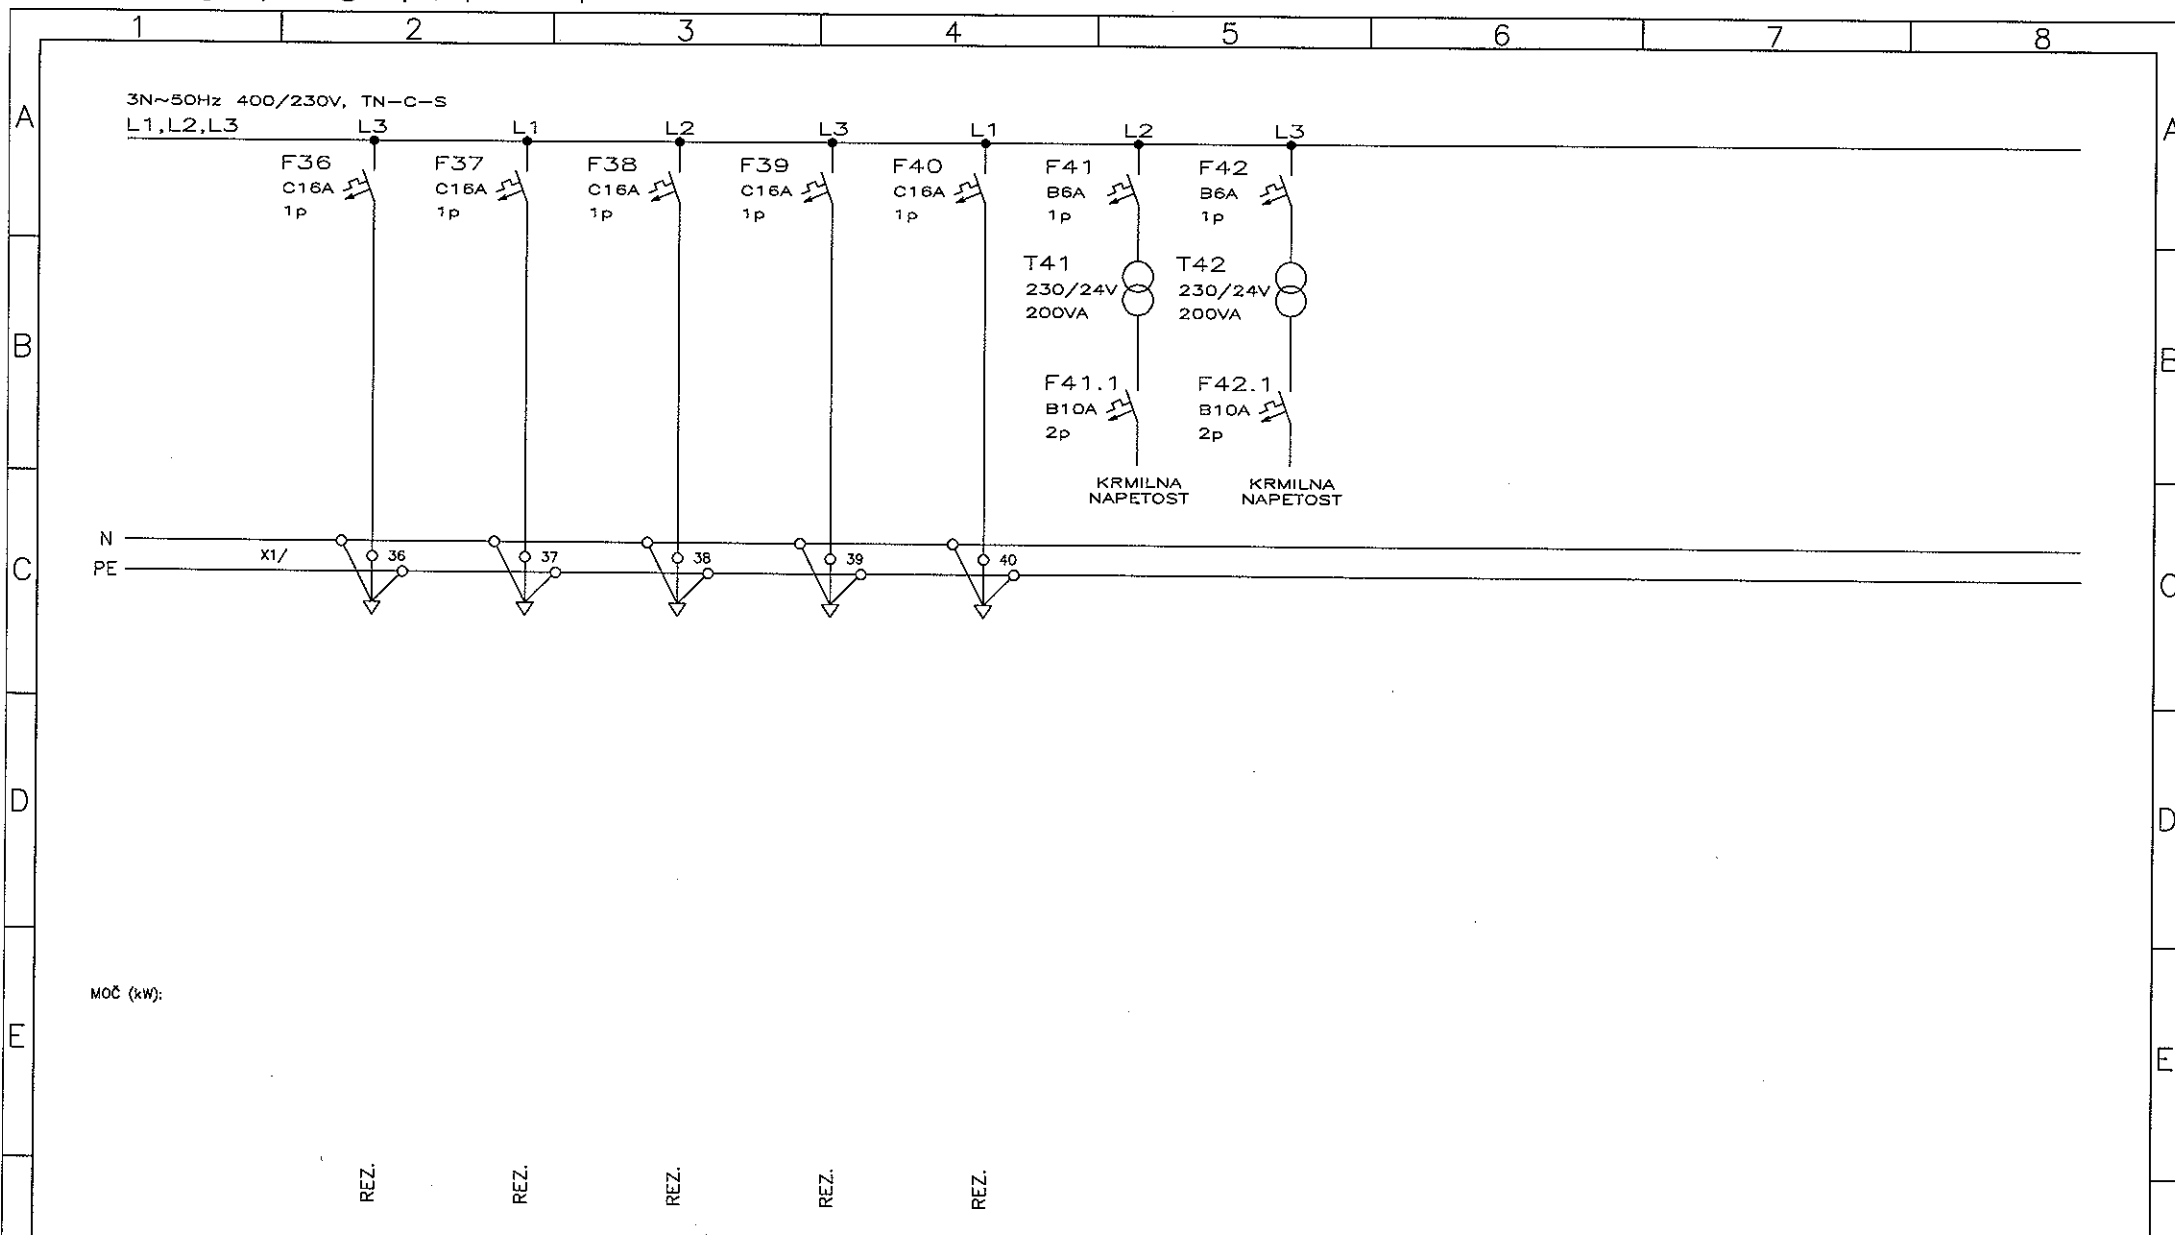


F	Projektant: BOJAN MIKOLIČ u.d.i.e.	Investitor/Objekt: MINISTRSTVO ZA KULTURO, Maistrova 10, 1000 Lj. NEKDANJA AUERSPERGOVA ŽELEZARNA NA DVORU PRI ŽUŽEMBERKU	<b>mbi</b> <b>Bojan Mikolič s.p.</b> tel.: 01/4297181, 0274 IZS C. dveh cesarjev 6, Ljubljana	Načrt: ELEKTRIČNE INŠTALACIJE IN ELEKTRIČNA OPREMA Risba: ELEKTRIČNI RAZDELILNIK RL-1 + RL-1N LONČARIJA, MREŽA + NNN	Vrsta proj.: PZI	Risba: 3.1	F
	Odgovorni projektant: BOJAN MIKOLIČ, u.d.i.e., E-0398				Št. načrta: MB-27/8-17	List: 7/	
	Izdelal:				Datum.: maj 2018	Merilo: 1:x	
	Sprememba:						



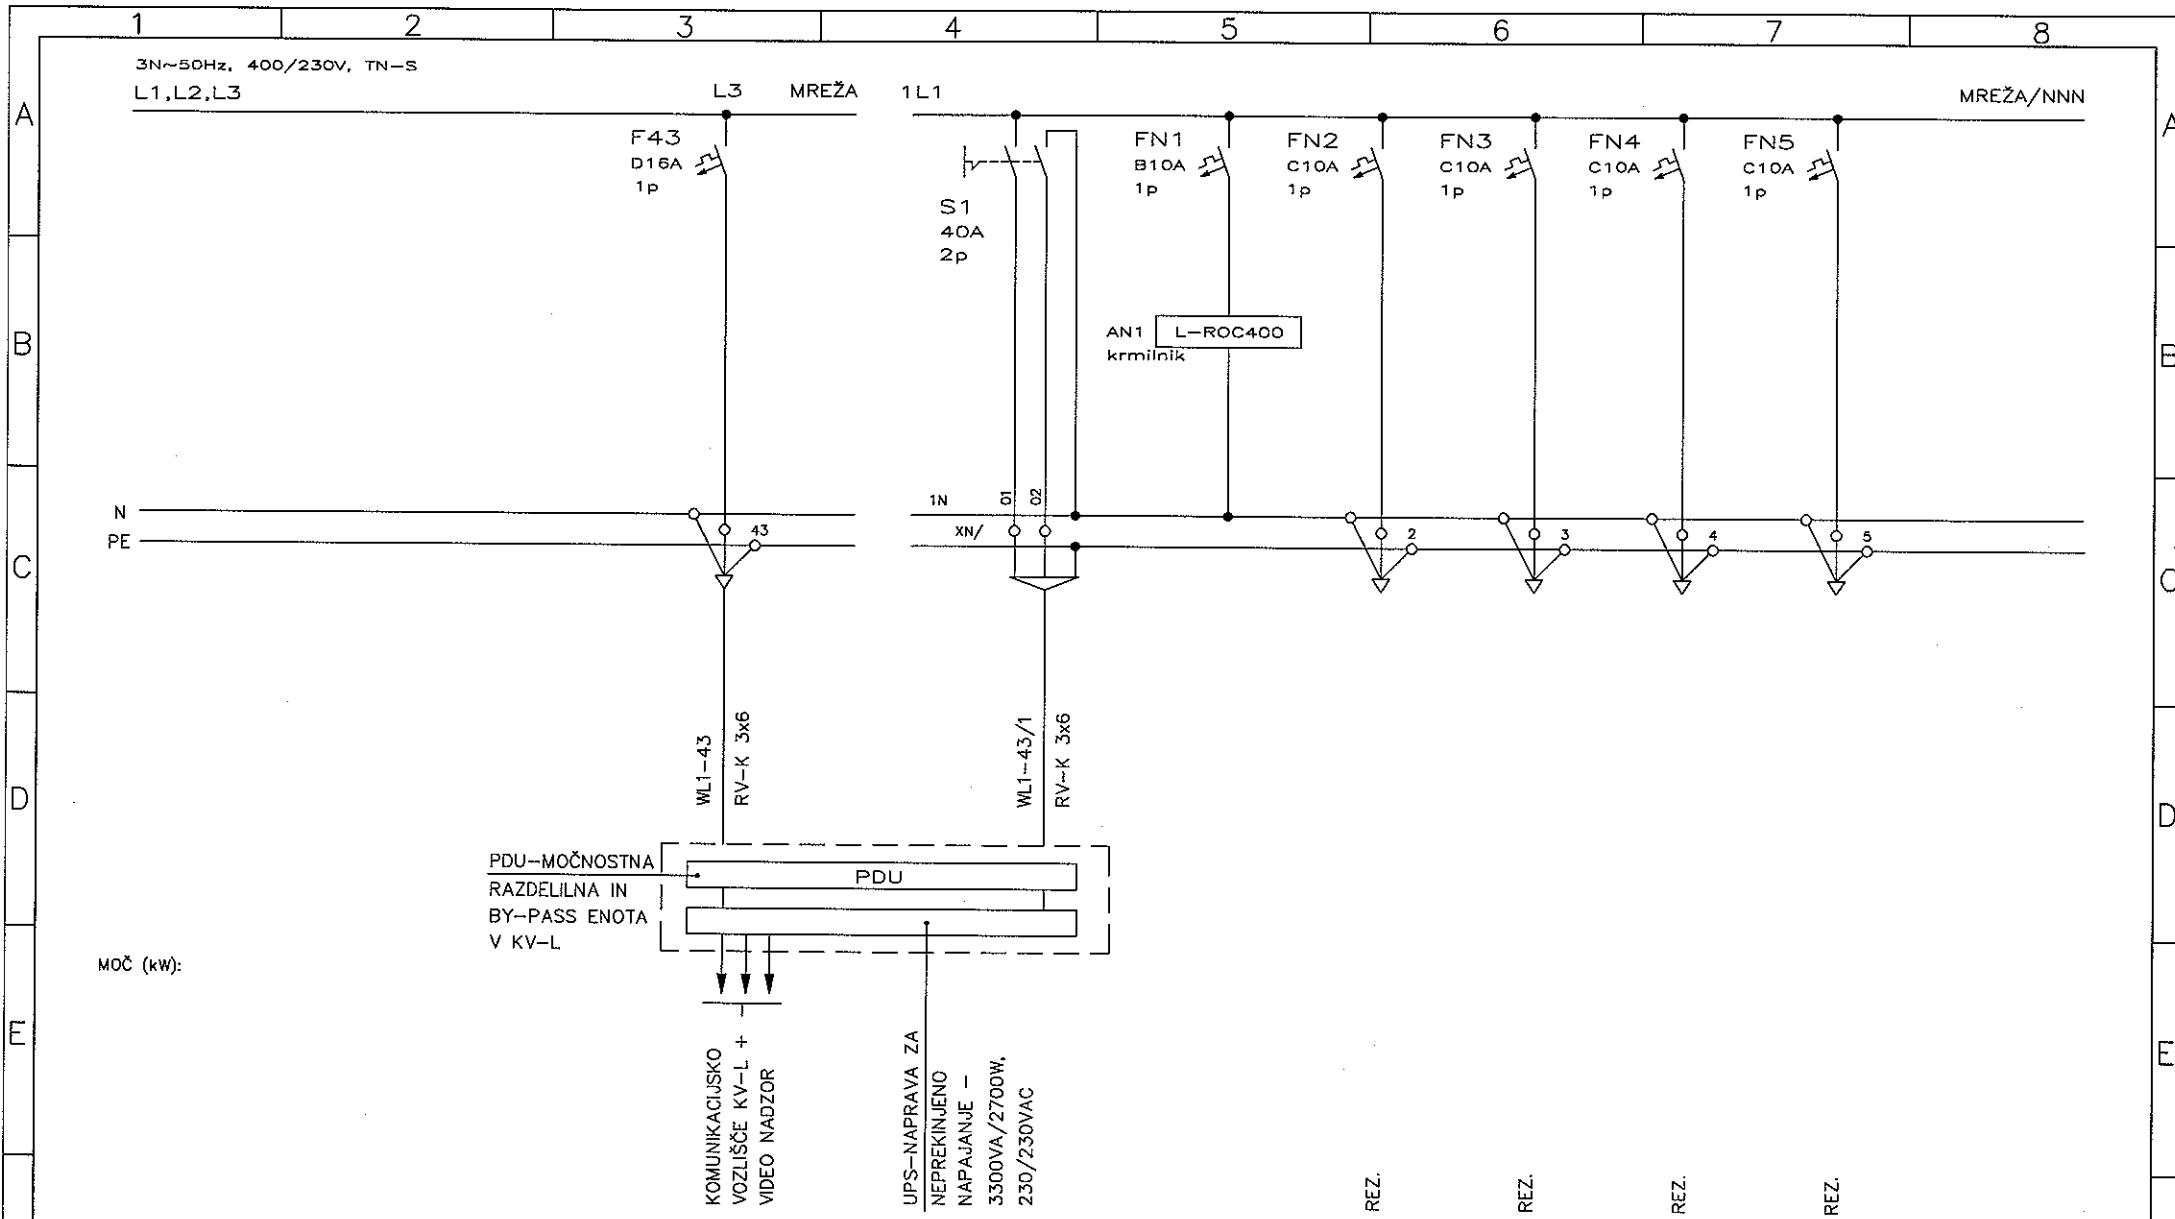

F	Projektant: BOJAN MIKOLIČ u.d.i.e.	Investitor/Objekt: MINISTRSTVO ZA KULTURO, Maistrova 10, 1000 Lj. NEKDANJA AUERSPERGOVA ŽELEZARNA NA DVORU PRI ŽUŽEMBERKU	<b>MBbiro</b> <b>Bojan Mikolič s.p.</b> tel.: 01/4297181, 0274 IZS C. dveh cesarjev 6, Ljubljana	Načrt: ELEKTRIČNE INŠTALACIJE IN ELEKTRIČNA OPREMA Risba: ELEKTRIČNI RAZDELILNIK RL-1 + RL-1N LONČARIJA, MREŽA + NNN	Vrsta proj:	PZI	Risba:	3.1	F
	Odgovorni projektant: BOJAN MIKOLIČ, u.d.i.e., E-0598				Št. načrta:	MB-27/8-17	List:	8/	
	Izdela:				Datum:	maj 2018	Merilo:	1:x	
	Sprememba:								

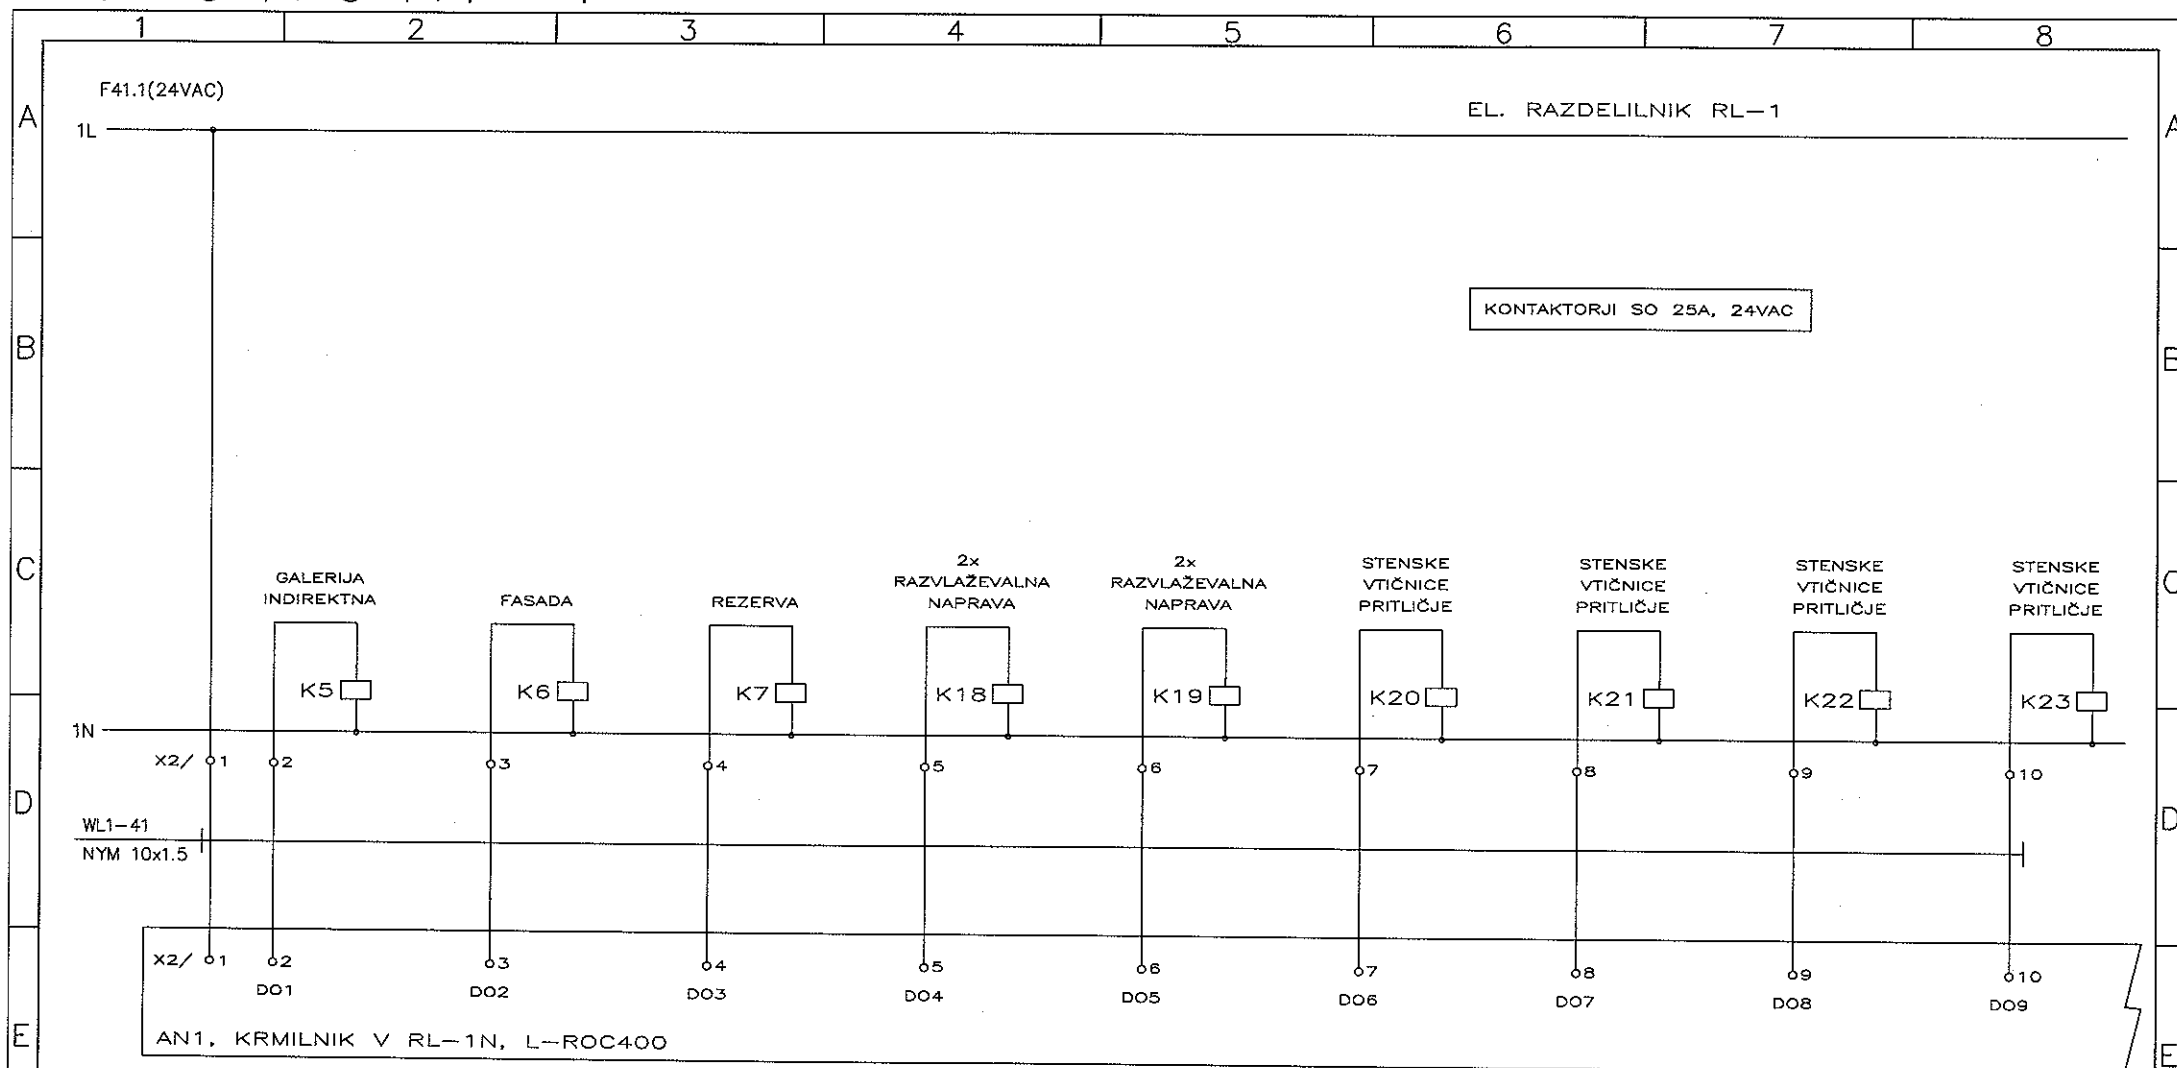

Projektant: BOJAN MIKOLIČ u.d.i.e.  
 Odgovorni projektant:  
 BOJAN MIKOLIČ, u.d.i.e., E-0598  
 Izdelal:  
 Sprememba:

Investitor/Objekt:  
 MINISTRSTVO ZA KULTURO, Maistrova 10, 1000 Lj.  
 NEKDANJA AUERSPERGOVA ŽELEZARNA NA DVORU  
 PRI ŽUŽEMBERKU


**MBbiro**  
**Bojan Mikolič s.p.**  
 tel.: 01/4297181, 0274 IZS  
 C. dveh cesarjev 6, Ljubljana

Načrt: ELEKTRIČNE INŠTALACIJE IN ELEKTRIČNA OPREMA  
 Risba:  
 ELEKTRIČNI RAZDELILNIK RL-1 + RL-1N  
 LONČARIJA, MREŽA + NNN, VEZALNA SHEMA


Vrsta proj.: PZI  
 St. načrta: MB-27/8-17  
 Datum: maj 2018

Risba: 3.1.1  
 List: 1/  
 Merilo: 1:x



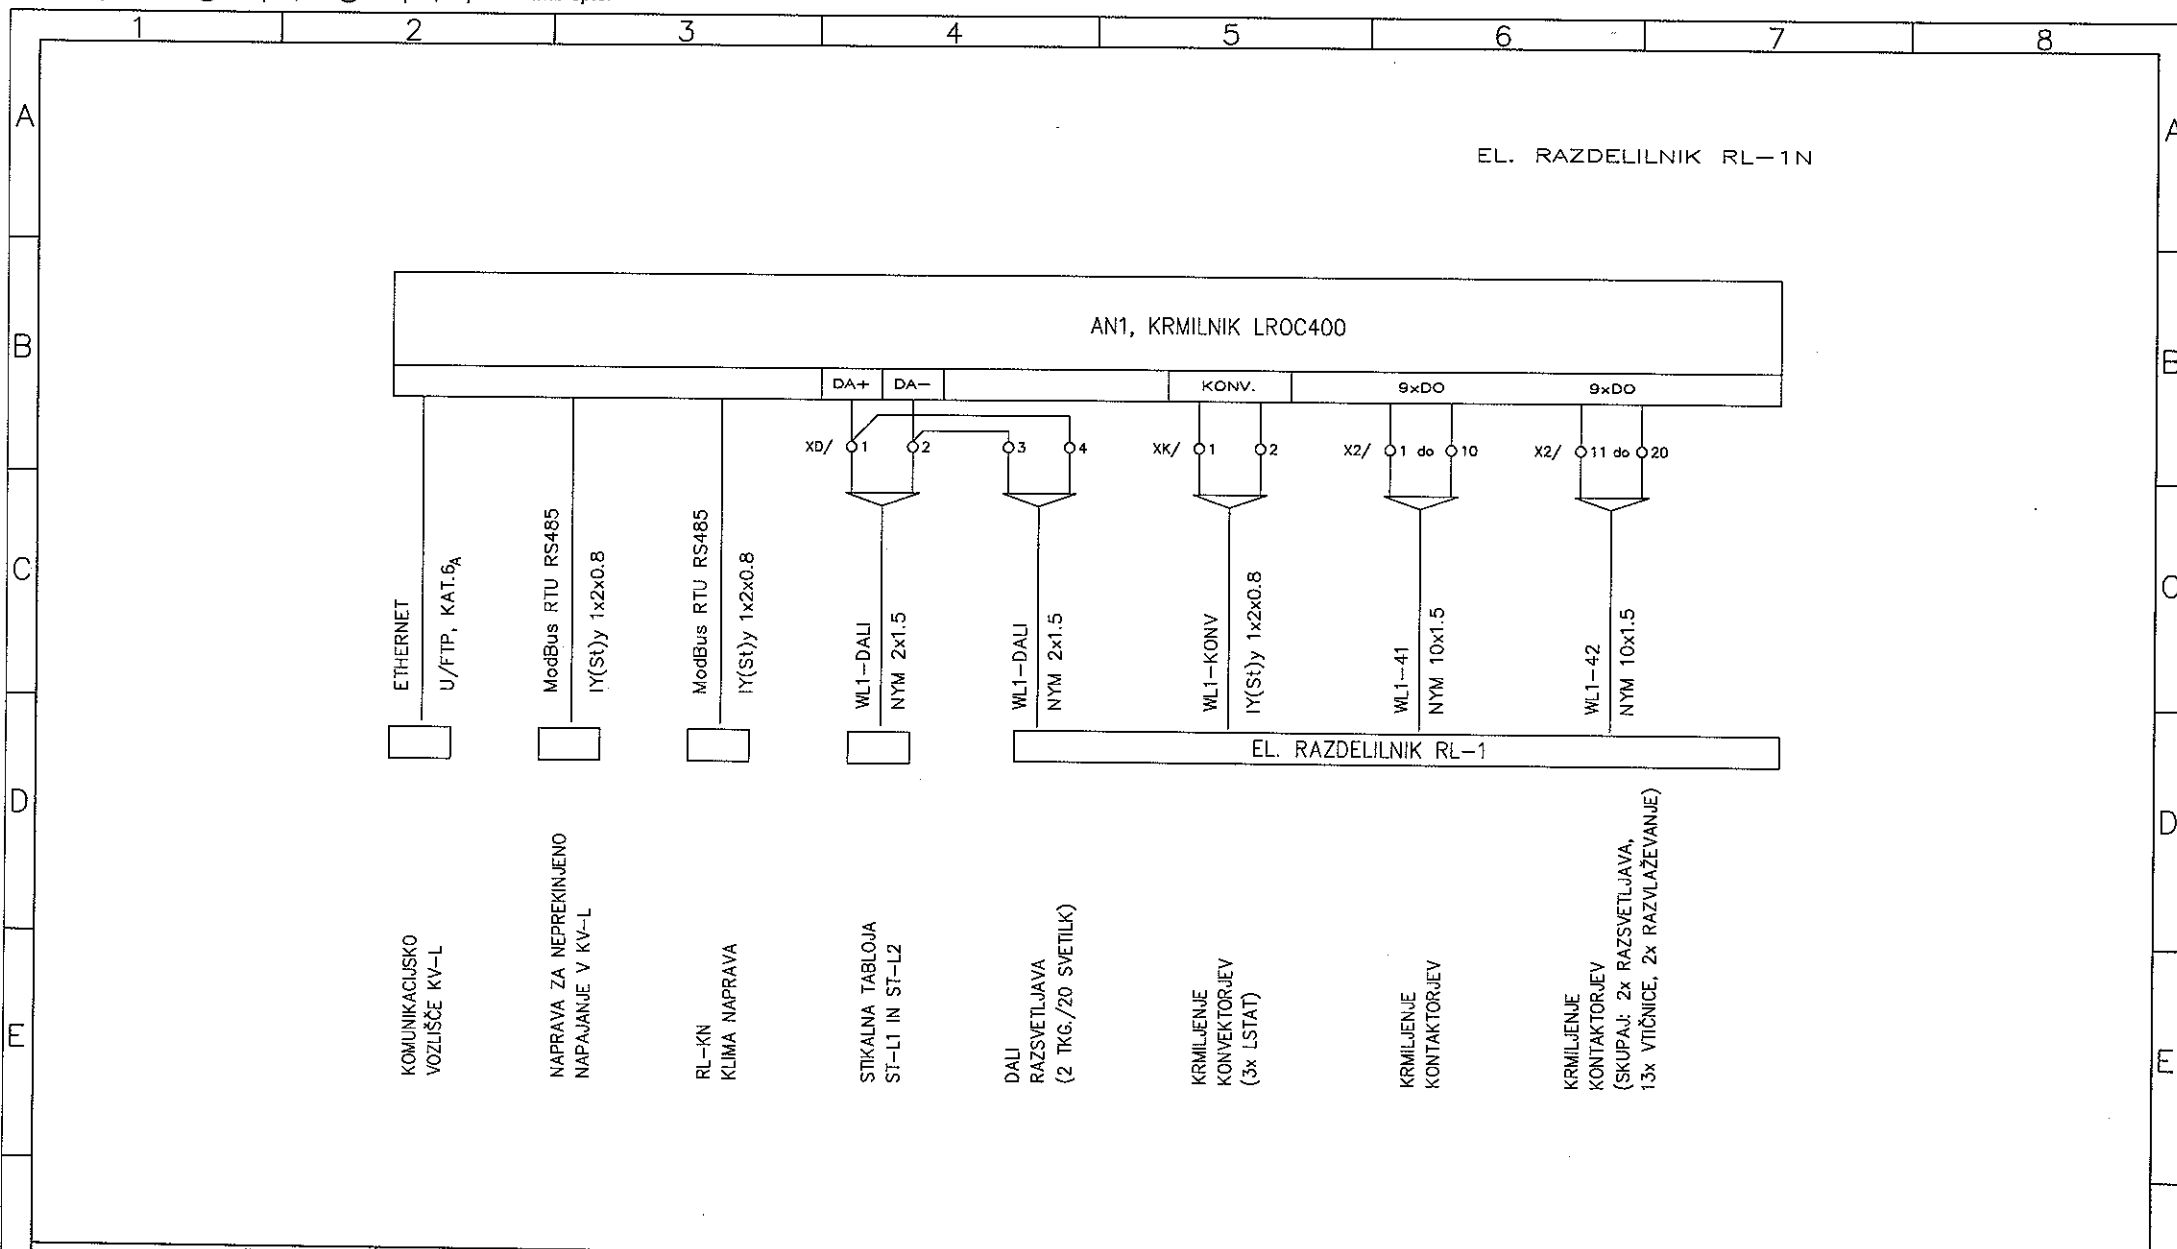


Projektant: BOJAN MIKOLIČ u.d.i.e. Odgovorni projektant: BOJAN MIKOLIČ, u.d.i.e., E-0598 Izdelal: Sprememba:	Investitor/Objekt: MINISTRSTVO ZA KULTURO, Maistrova 10, 1000 Lj. NEKDANJA AUERSPERGOVA ŽELEZARNA NA DVORU PRI ŽUŽEMBERKU	<b>MBbiro</b> <b>Bojan Mikolič s.p.</b> tel.: 01/4297181, 0274 125 C. dveh cesarjev 6, Ljubljana	Načrt: ELEKTRIČNE INŠTALACIJE IN ELEKTRIČNA OPREMA Risba: ELEKTRIČNI RAZDELILNIK RL-1 + RL-1N LONČARIJA, MREŽA + NNN, VEZALNA SCHEMA	Vrsta proj.: PZI St. načrta: MB-27/8-17 Datum.: maj 2018	Risba: 3.1.1 List: 3/ Merilo: 1:x
--	--	---	---	--	---

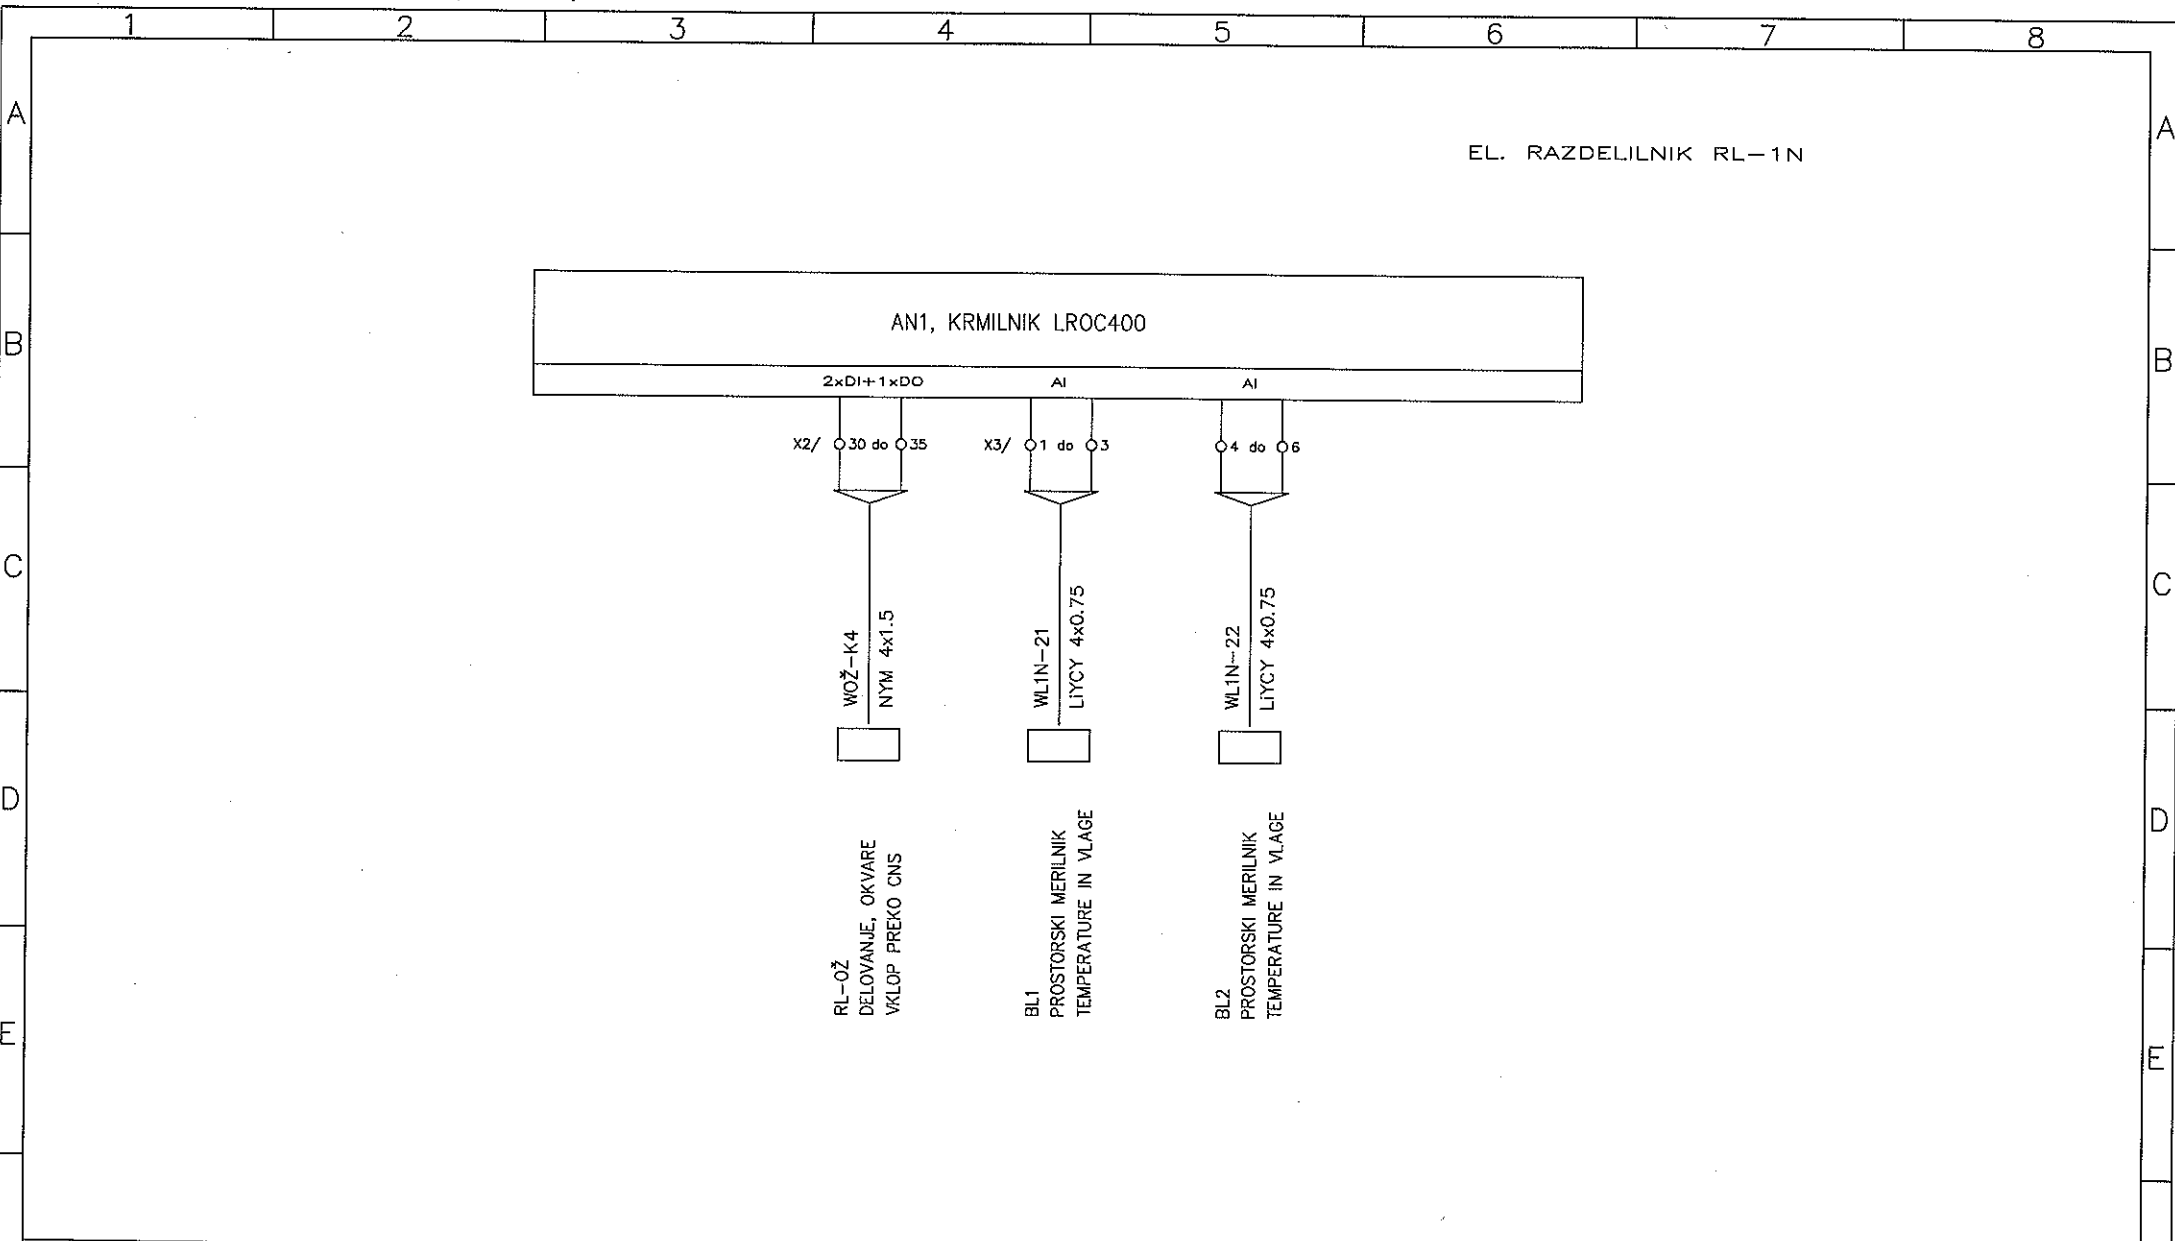


Projektant: BOJAN MIKOLIĆ u.d.i.e. Odgovorni projektant: BOJAN MIKOLIĆ, u.d.i.e., E-0398 Izdelal: Sprememba:		Investitor/Objekt: MINISTRSTVO ZA KULTURO, Maistrova 10, 1000 Lj. NEKDANJA AUERSPERGOVA ŽELEZARNA NA DVORU PRI ŽUŽEMBERKU	<b>MBbiro</b> Bojan Mikolić s.p. tel.: 01/4297181, 0274 IZS C. dveh cesarjev 6, Ljubljana	Načrt: ELEKTRIČNE INŠTALACIJE IN ELEKTRIČNA OPREMA Risba: ELEKTRIČNI RAZDELILNIK RL-1 + RL-1N LONČARIJA, MREŽA + NNN, VEZALNA SHEMA	Vrsta proj.: PZI St. načrta: MB-27/8-17 Datum.: maj 2018	Risba: 3.1.1 List: 4/ Merilo: 1:x
--	--	--	--	---	--	---



Merilo: 1: x

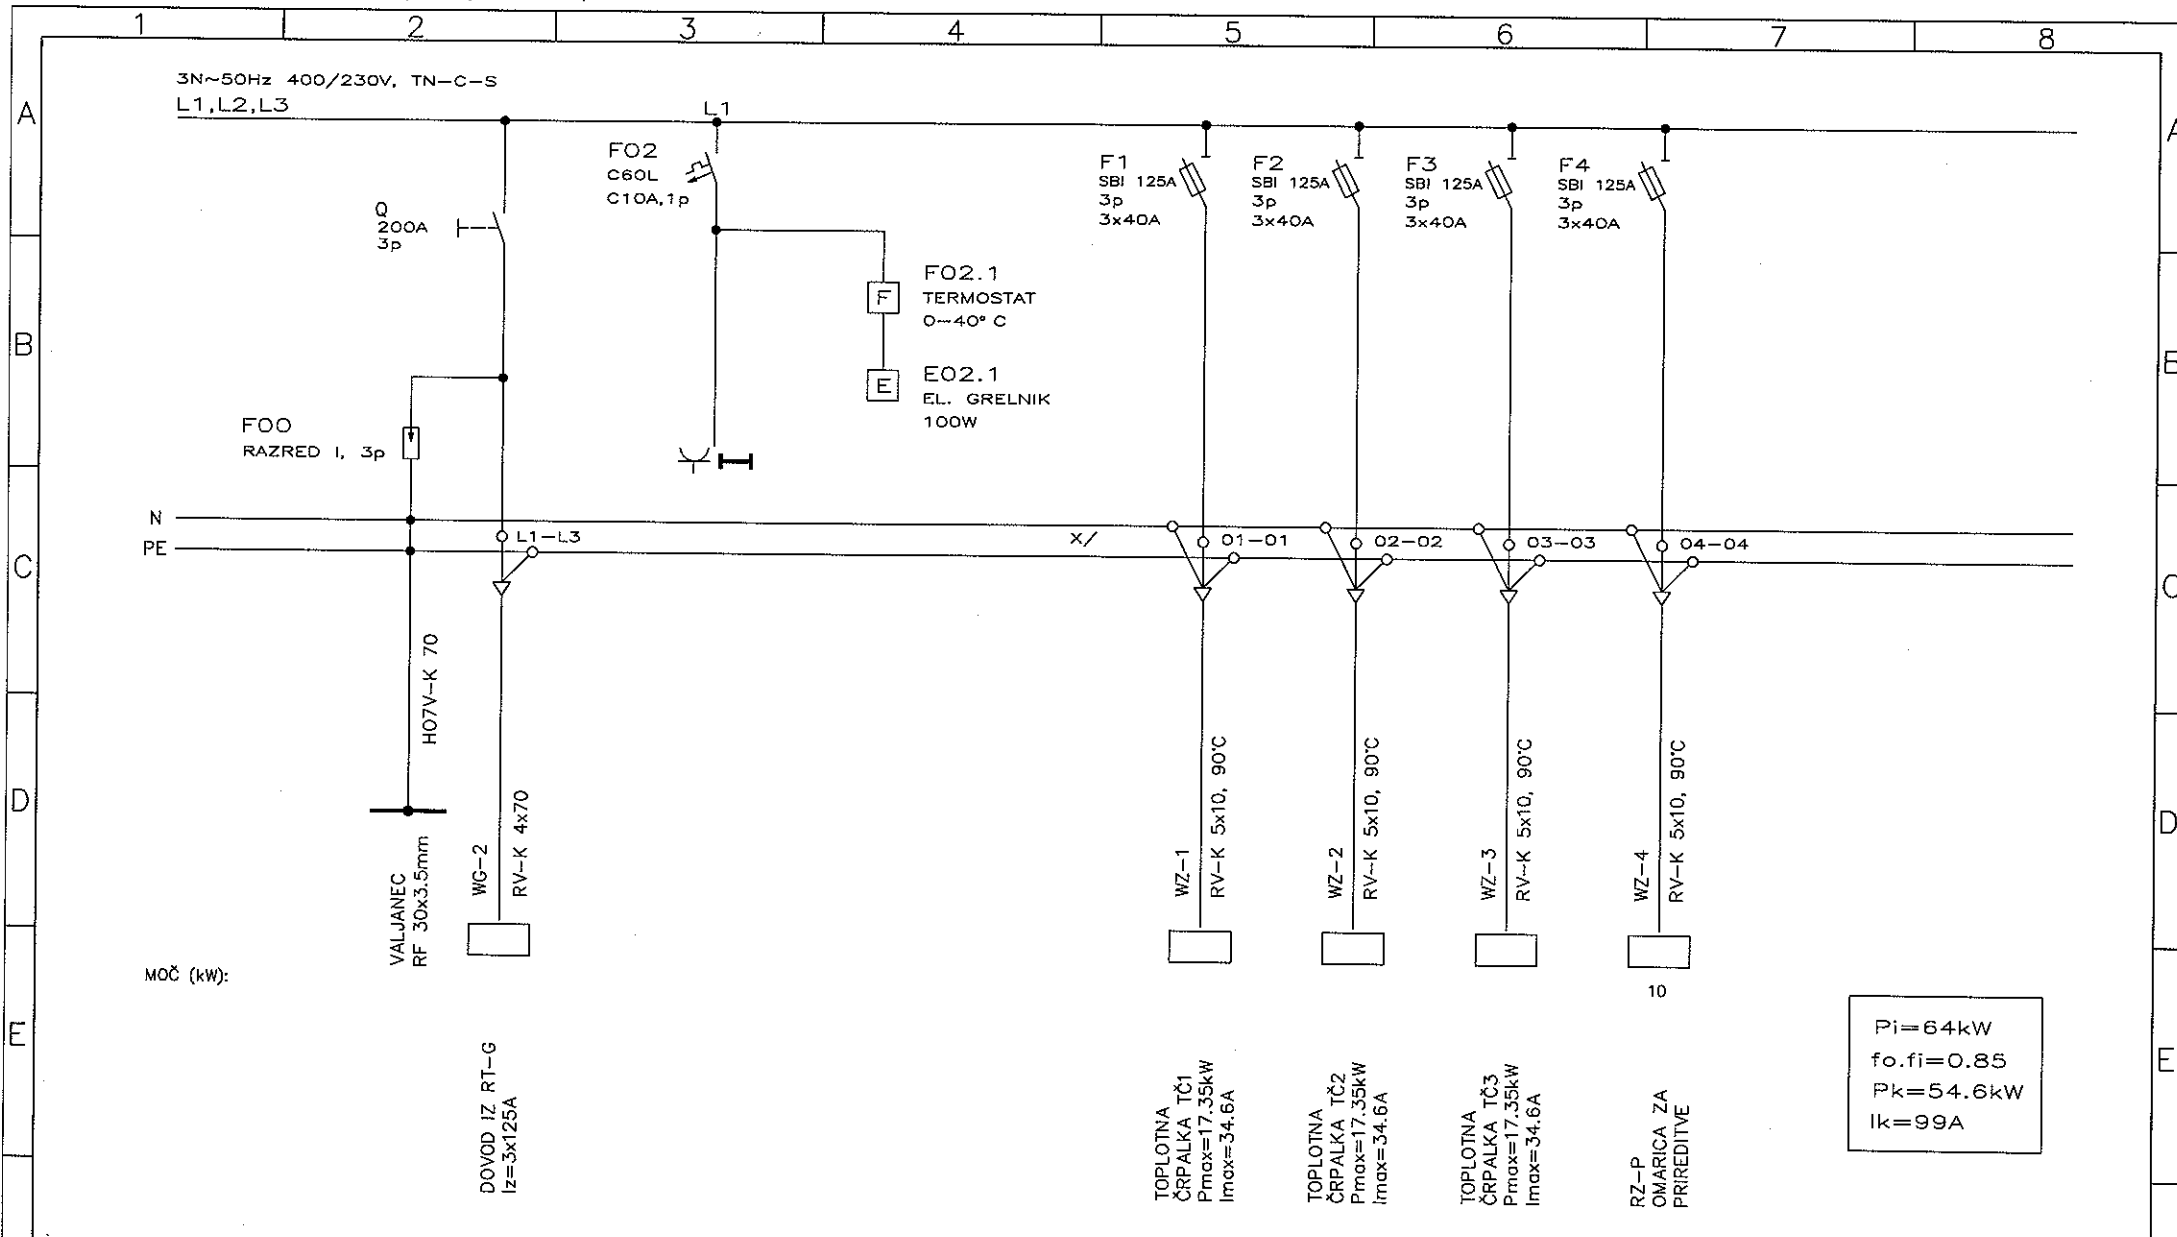


F	Projektant: BOJAN MIKOLIČ u.d.i.e.	Investitor/Objekt: MINISTRSTVO ZA KULTURO, Maistrova 10, 1000 Lj. NEKDANJA AUERSPERGOVA ŽELEZARNA NA DVORU PRI ŽUŽEMBERKU	<b>MBbiro</b> <b>Bojan Mikolič s.p.</b> tel.: 01/4297181, 0274 IZS C. dveh cesarjev 6, Ljubljana	Načrt: ELEKTRIČNE INŠTALACIJE IN ELEKTRIČNA OPREMA Risba:  ELEKTRIČNI RAZDELILNIK RZ-1 ZUNAJ, TOPLOTNE ČRPALKE + DRUGO	Vrsta proj.: PZI	Risba: 4.1	F
	Odgovorni projektant: BOJAN MIKOLIČ, u.d.i.e., E-0598				St. načrta: MB-27/8-17	List: 1/	
	Izdelač:				Datum.: maj 2018	Merilo: 1:x	
	Sprememba:						

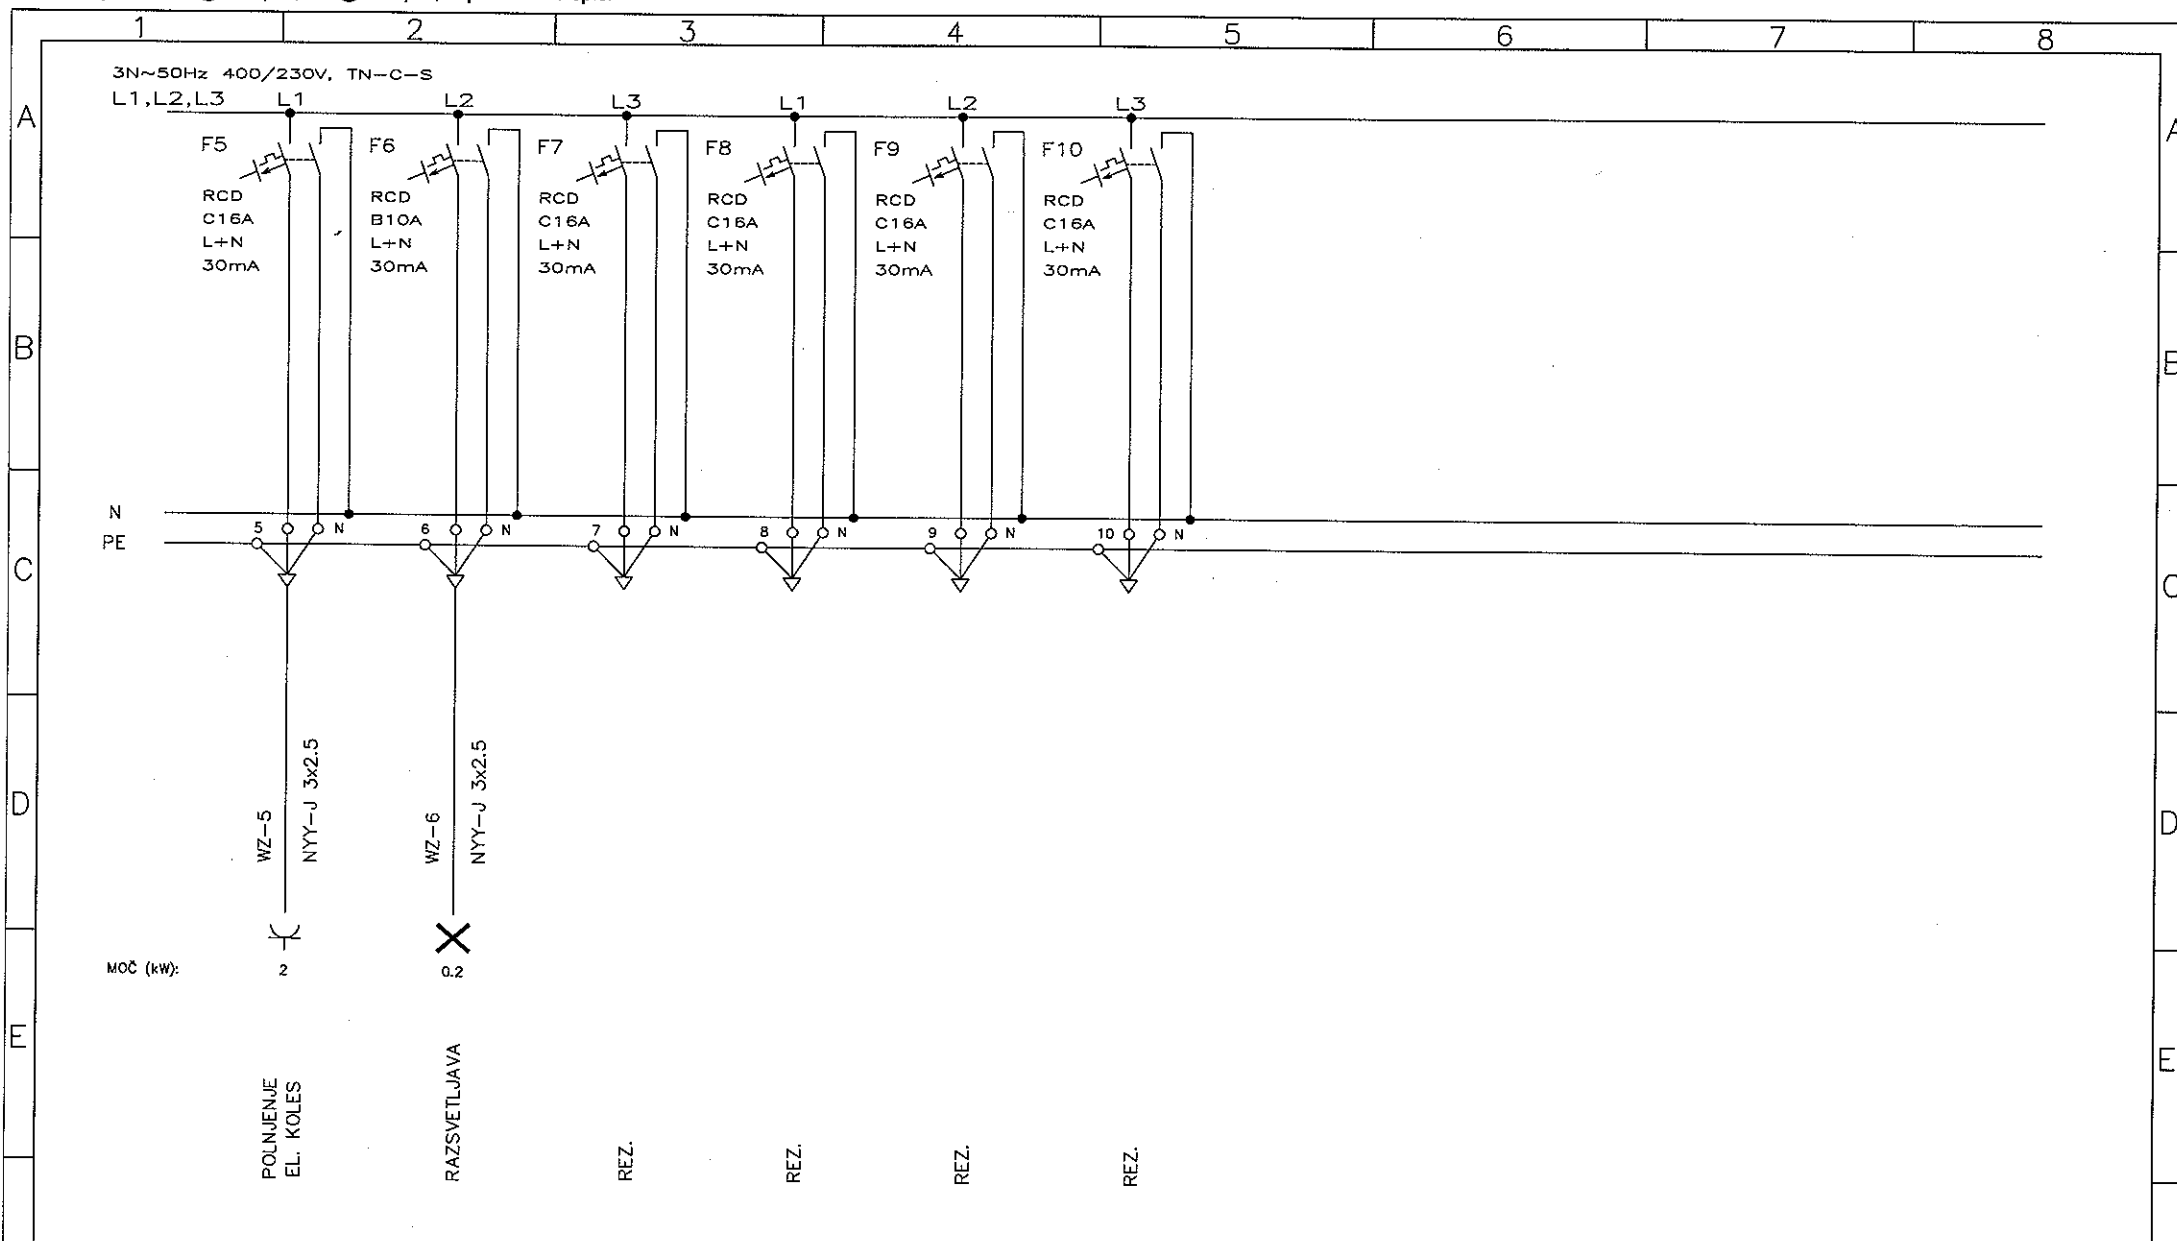


Projektant: BOJAN MIKOLIČ u.d.i.e. Odgovorni projektant: BOJAN MIKOLIČ, u.d.i.e., E-0398 Izdelal: Sprememba:	Investitor/Objekt: MINISTRSTVO ZA KULTURO, Maistrova 10, 1000 Lj. NEKDANJA AUERSPERGOVA ŽELEZARNA NA DVORU PRI ŽUŽEMBERKU	<b>MBbiro</b> Bojan Mikolič s.p. tel.: 01/4297181, 0274 IZS C. dveh cesarjev 6, Ljubljana	Načrt: ELEKTRIČNE INŠTALACIJE IN ELEKTRIČNA OPREMA Risba: ELEKTRIČNI RAZDELILNIK RZ-1 ZUNAJ, TOPLOTNE ČRPALKE + DRUGO	Vrsta proj.: PZI St. načrta: MB-27/8-17 Datum: maj 2018	Risba: 4.1 List: 2/ Merilo: 1:x
--	--	--	--	---	---------------------------------------



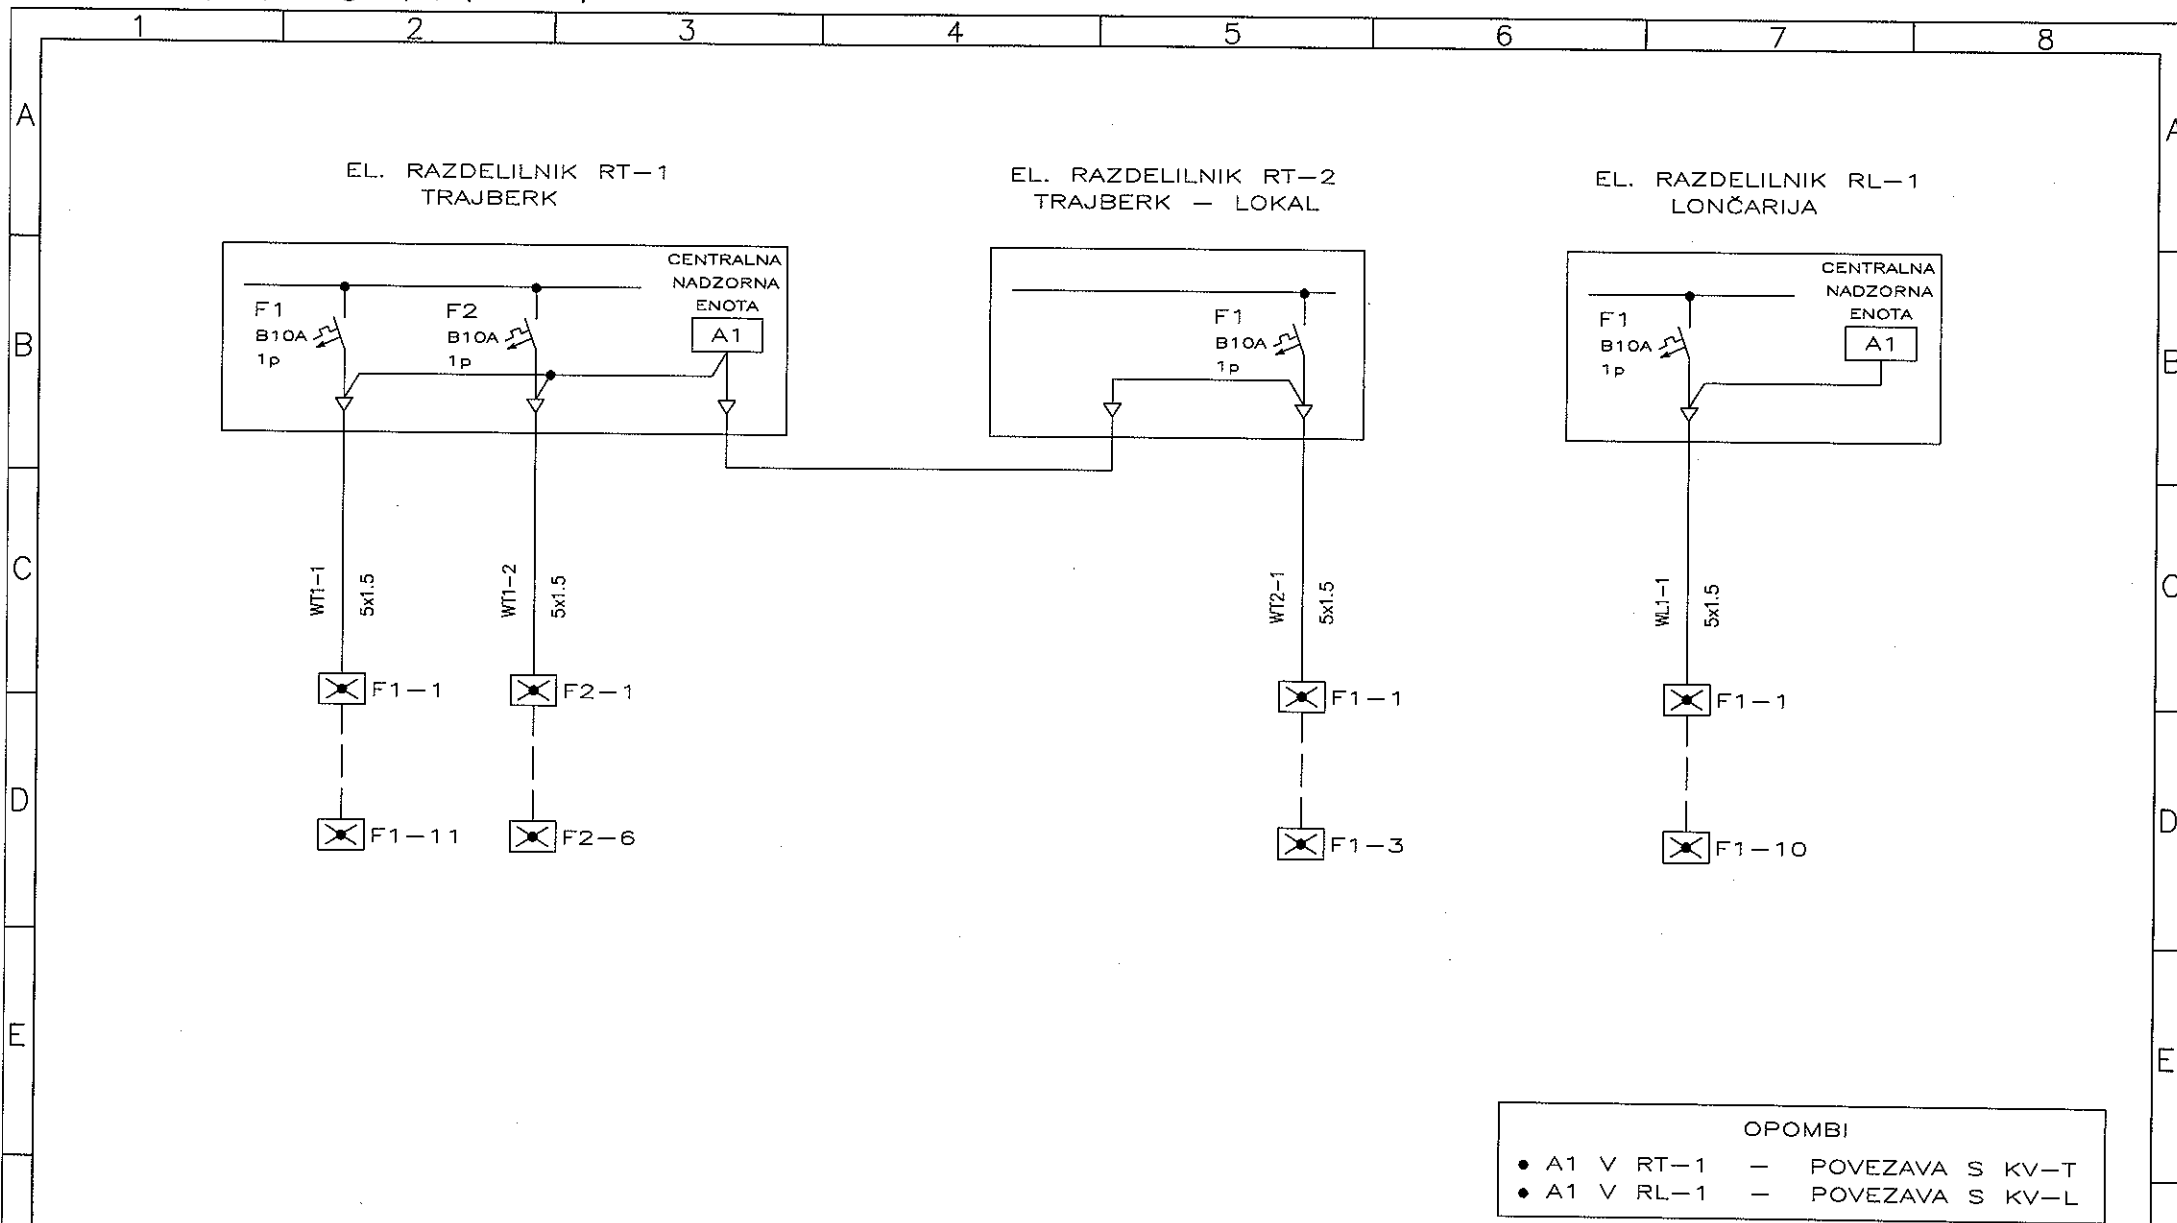


F	Projektant: BOJAN MIKOLIČ u.d.i.e.	Investitor/Objekt:  MINISTRSTVO ZA KULTURO, Maistrova 10, 1000 Lj. NEKDANJA AUERSPERGOVA ŽELEZARNA NA DVORU PRI ŽUŽEMBERKU	<b>MBbiro</b> <b>Bojan Mikolič s.p.</b> tel.: 01/4297181, 0274 IZS C. dveh cesarjev 6, Ljubljana	Načrt: ELEKTRIČNE INŠTALACIJE IN ELEKTRIČNA OPREMA  Risba:  BLOK SHEMA ZASILNE RAZSVETLJAVE	Vrsta proj:	Risba:
	PZI				ZR1.1	
	Št. načrta:				List:	
	MB-27/8-17				1/	
	Odgovorni projektant: BOJAN MIKOLIČ, u.d.i.e., E-0398				Datum:	Merilo:
	Izdelal:				maj 2018	1: x
	Sprememba:					

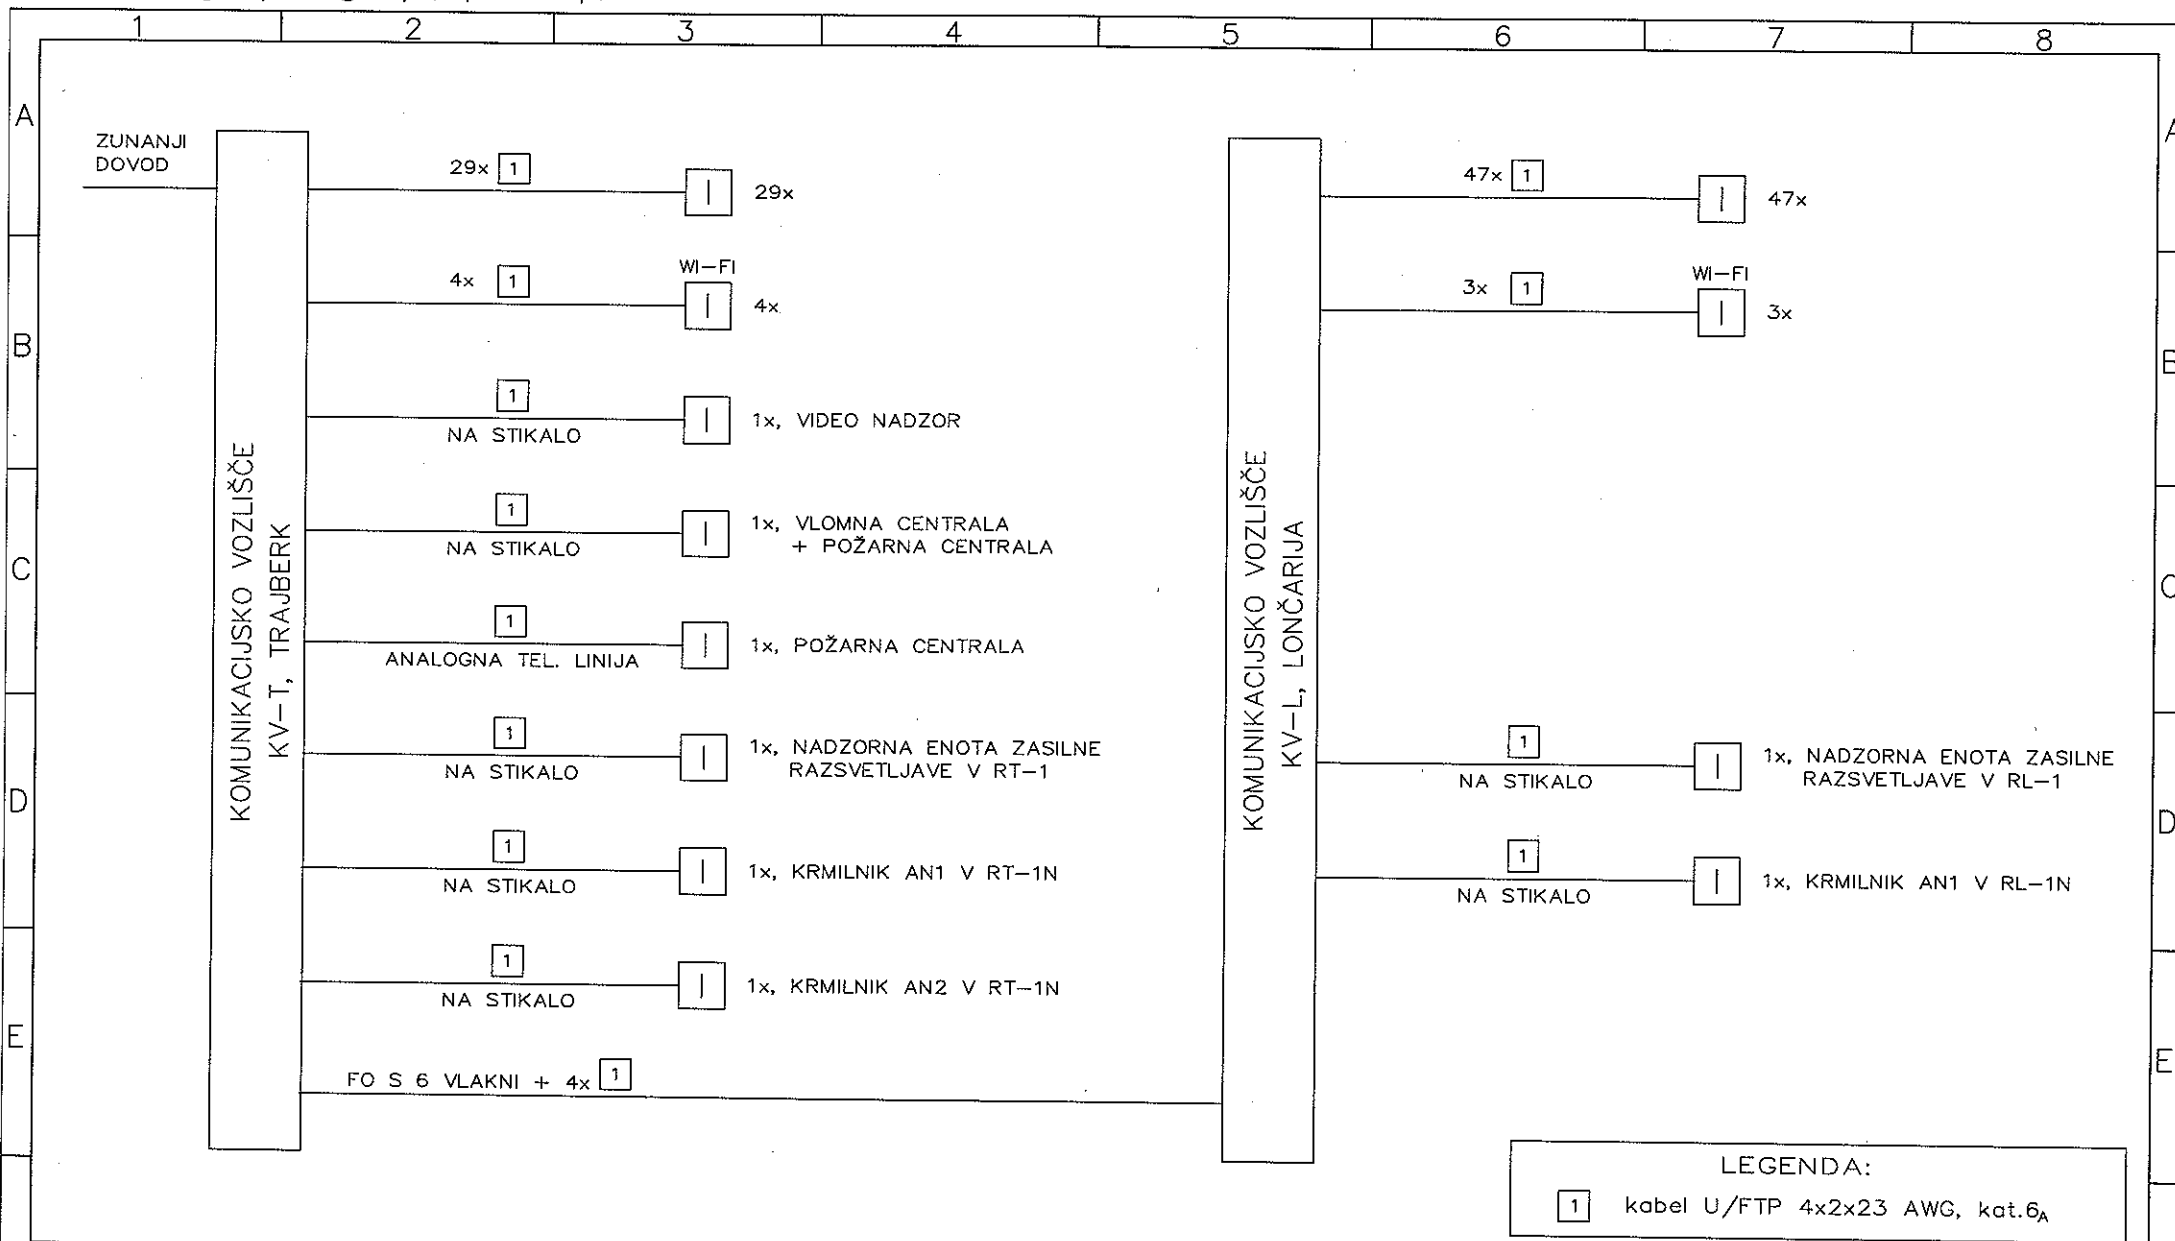


F	Projektant: BOJAN MIKOLIČ u.d.i.e.	Investitor/Objekt:  MINISTRSTVO ZA KULTURO, Maistrova 10, 1000 Lj. NEKDANJA AUERSPERGOVA ŽELEZARNA NA DVORU PRI ŽUŽEMBERKU	<b>MBbiro</b> <b>Bojan Mikolič s.p.</b> tel.: 01/4297181, 0274 IZS C. dveh cesarjev 6, Ljubljana	Načrt: ELEKTRIČNE INŠTALACIJE IN ELEKTRIČNA OPREMA  Risba:  BLOK SHEMA UNIVERZALNEGA OŽIČENJA	Vrsta proj.: PZI	Risba: U01.0	F
	Odgovorni projektant: BOJAN MIKOLIČ, u.d.i.e., E-0398				St. načrta: MB-27/8-17	List: 1/	
	Izdelal:				Datum.: maj 2018	Merilo: 1: x	
	Sprememba:						

# POŽARNA CENTRALA 1 - OBJEKT TRAJBERK

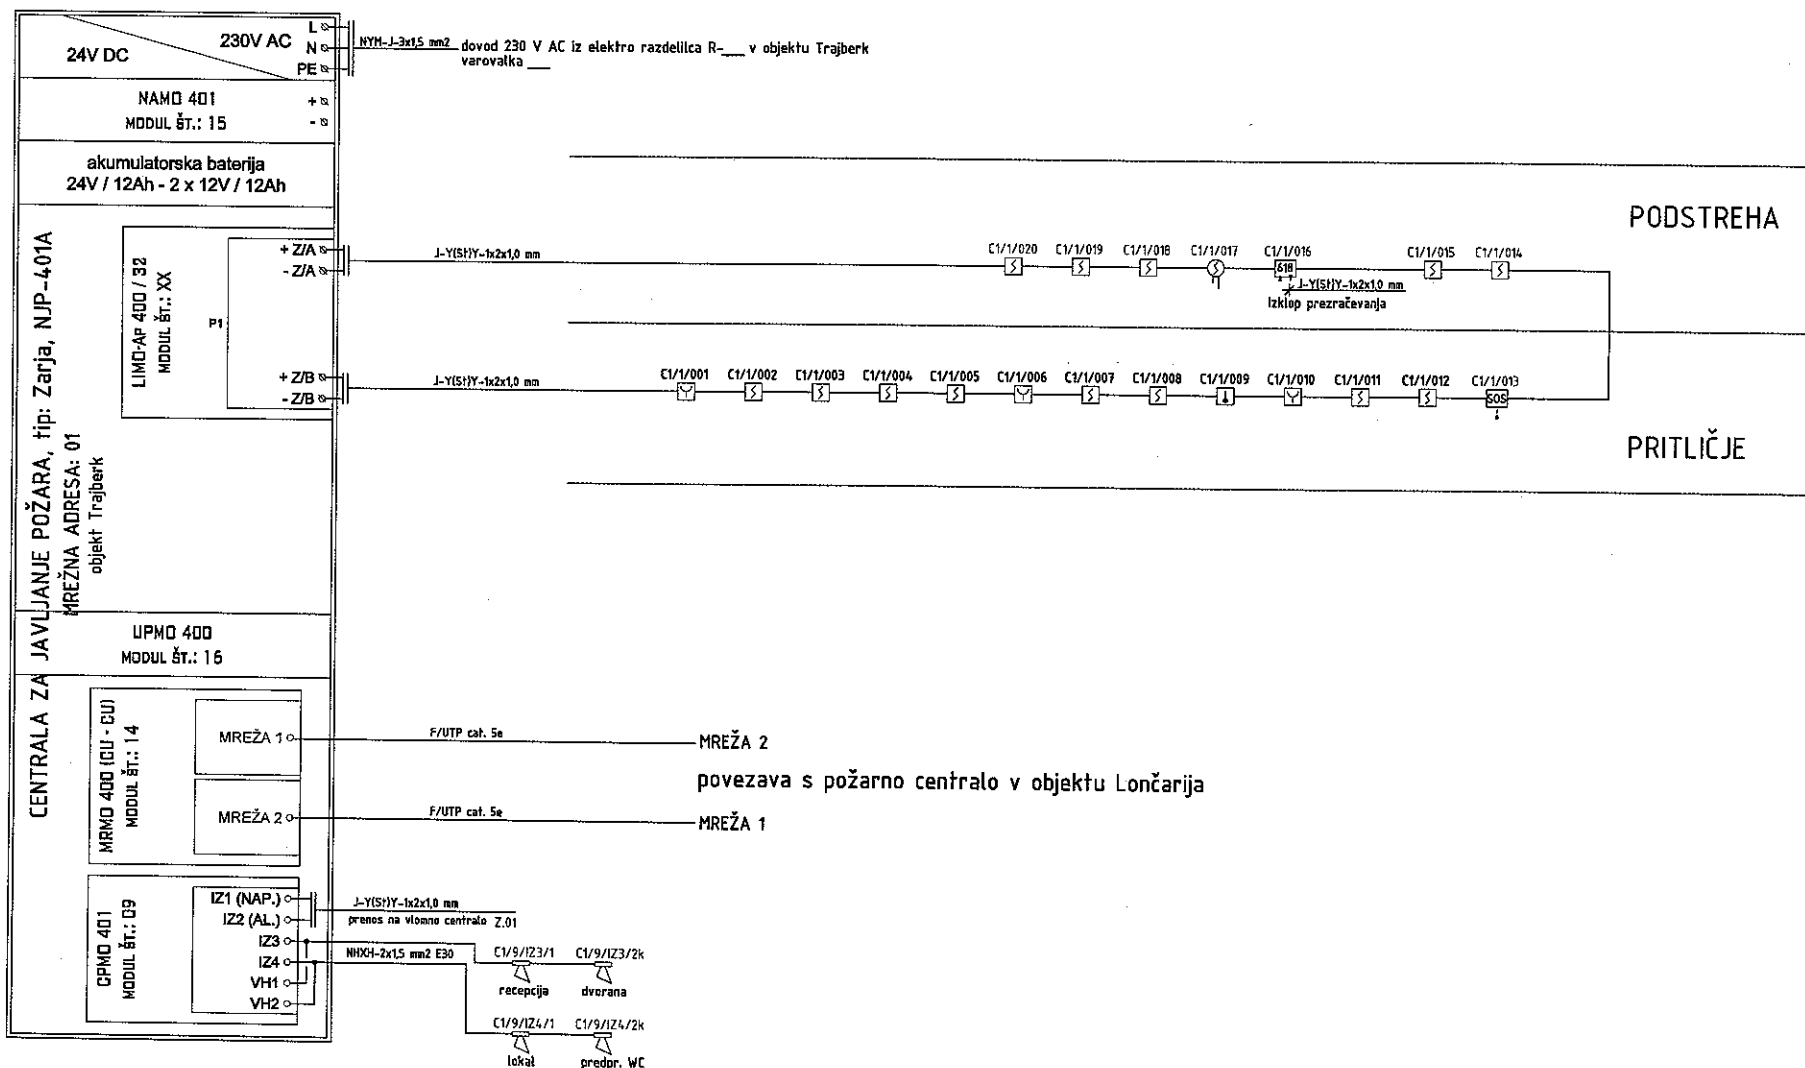

F	Projektant: BOJAN MIKOLIČ u.d.i.e.	Investitor/Objekt: MINISTRSTVO ZA KULTURO, Maistrova 10, 1000 Lj. NEKDANJA AUERSPERGOVA ŽELEZARNA NA DVORU PRI ŽUŽEMBERKU	<b>MBbiro</b> <b>Bojan Mikolič s.p.</b> tel.: 01/4297181, 0274 IZS C. dveh cesarjev 6, Ljubljana	Načrt: ELEKTRIČNE INŠTALACIJE IN ELEKTRIČNA OPREMA Risba: TRAJBERK – JAVLJANJE POŽARA	Vrsta proj.: PZI	Risba: JP1.1	F
	Odgovorni projektant: BOJAN MIKOLIČ, u.d.i.e., E-0598				Št. načrta: MB-27/8-17	List: 1/	
	Izdelal:				Datum: maj 2018	Merilo: 1:x	
	Sprememba:						

A	POZARNA CENTRALA 2 - OBJEKT LONČARIJA	A
---	---------------------------------------	---

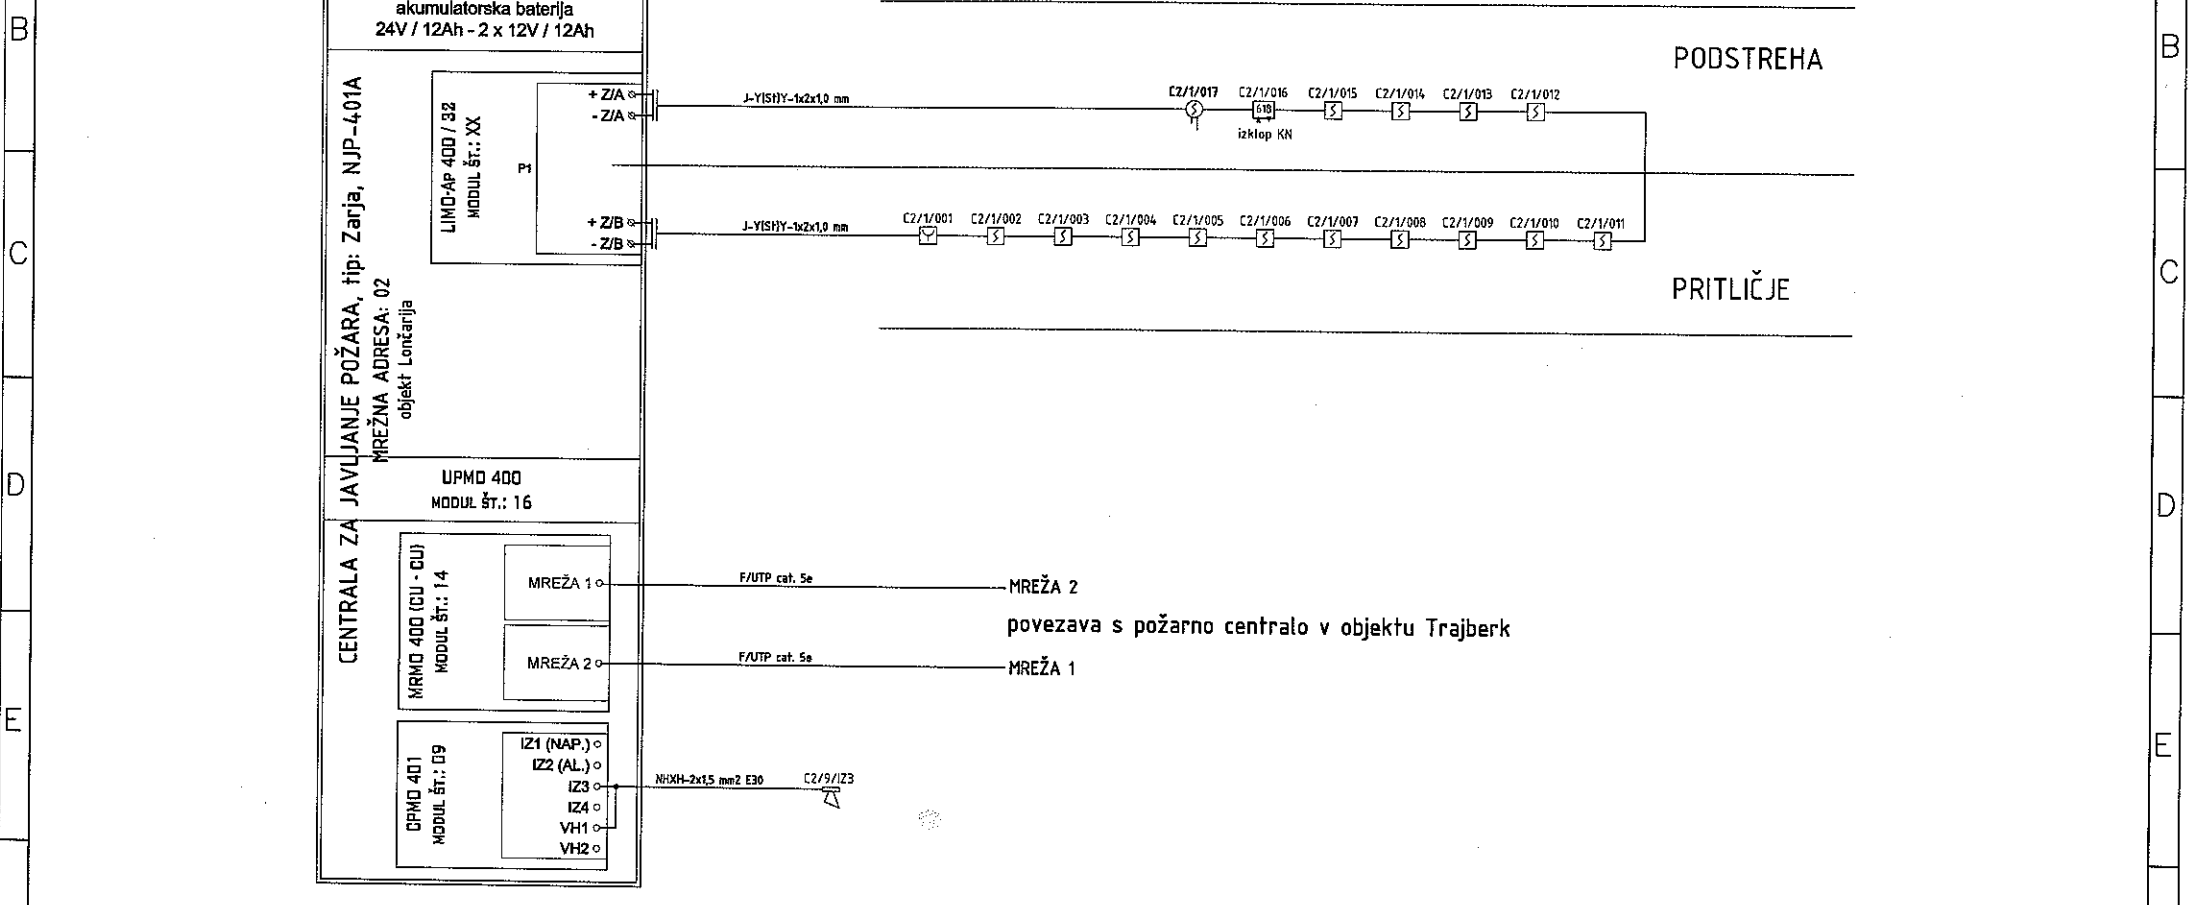

Merilo:	1: x
---------	------