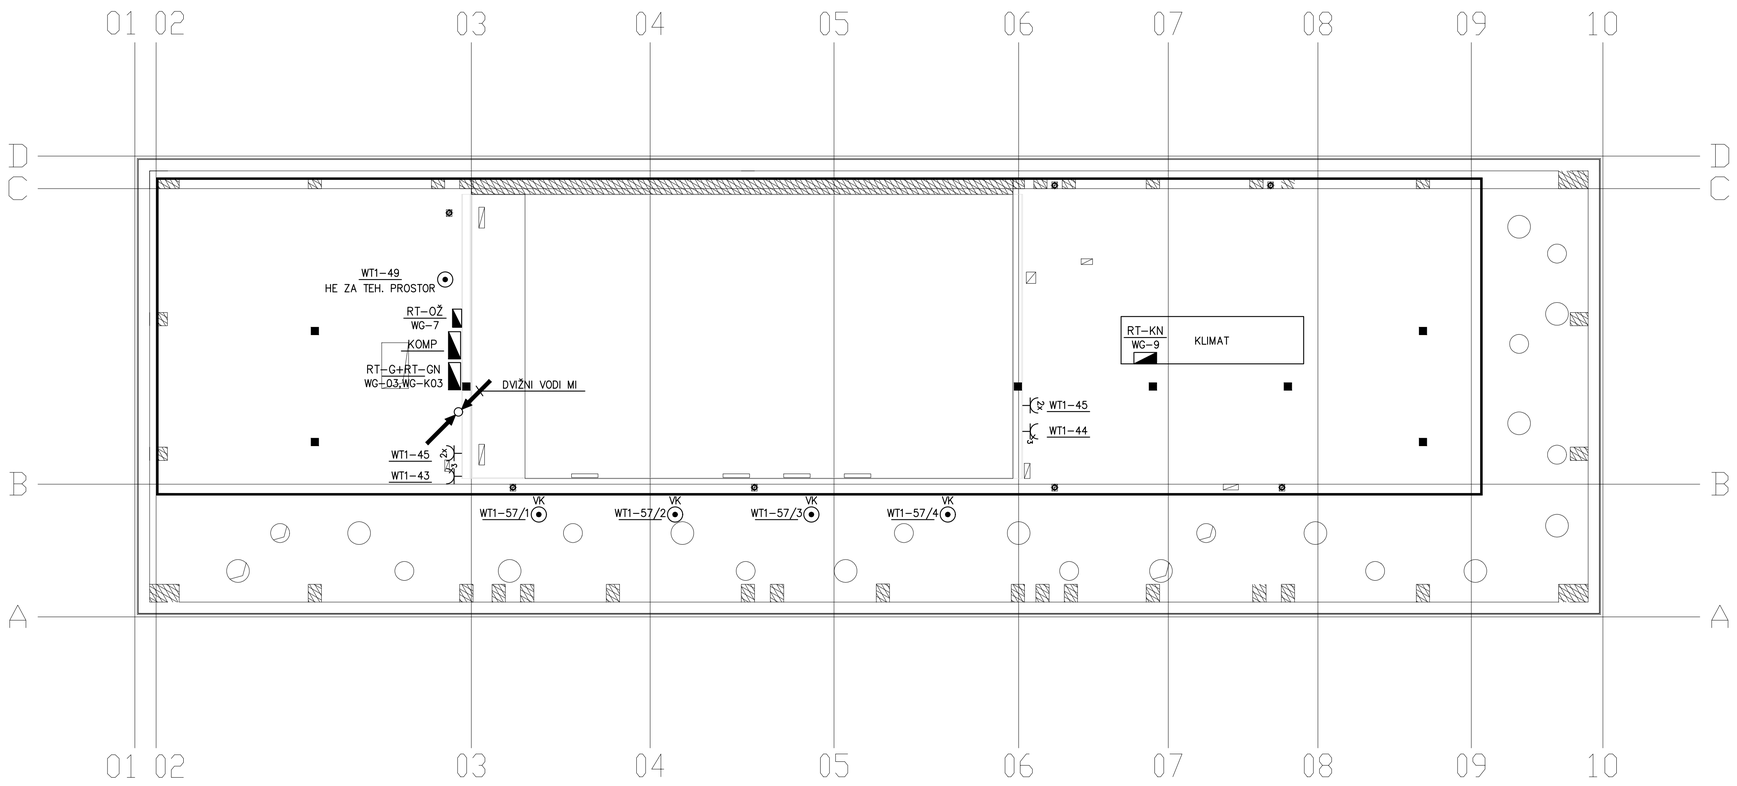

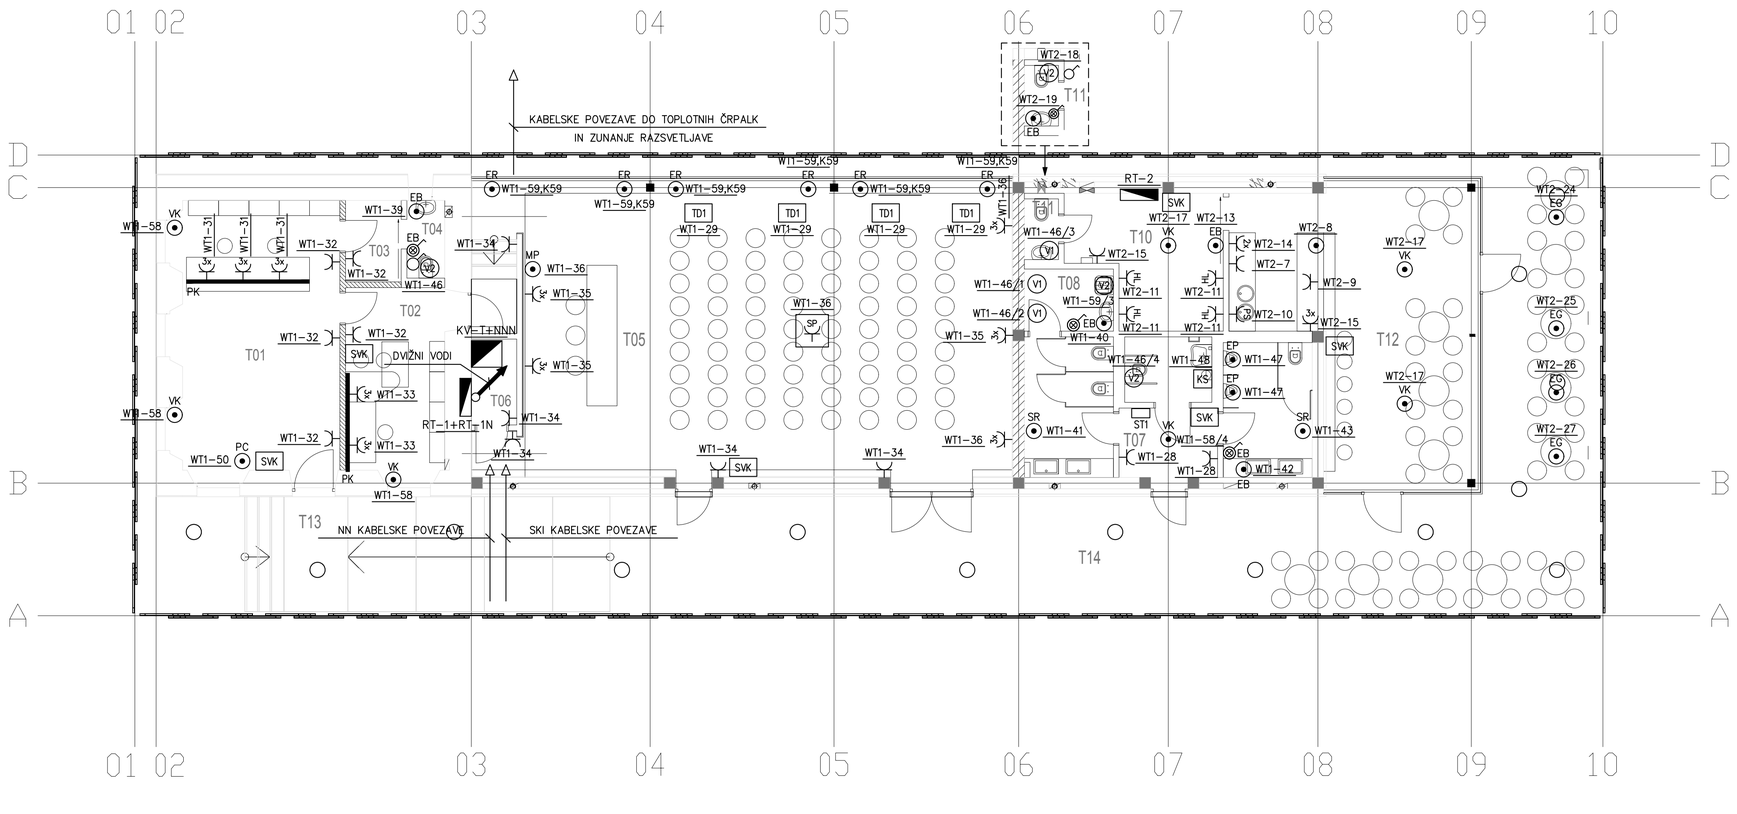

Šifra prostora	Namembnost prostora	Finalni tlak	Talna površina
T01	Recepcija		29.55 m²
T02	Pisarna		12.63 m²
T03	Predprostor		3.16 m²
T04	Sanitarije		2.05 m²
T05	Večnamenska multimedijska dvorana		108.80 m²
T06	Shramba		2.75 m²
T07	Sanitarije obiskovalci		25.82 m²
T08	Čistila		3.85 m²
T10	Skladišče		12.69 m²
T11	Sanitarije		1.66 m²
T12	Gostinski lokal		43.22 m²
T13	Dostopna rampa		27.08 m²
T14	Arkadni hodnik		118.77 m²
		POVRŠINA SKUPAJ:	392.03 m²

STIKALNI TABLO ST1

- VENTILATOR WT1-46/1
- VENTILATOR WT1-46/2
- VENTILATOR WT1-46/3
- VENTILATOR WT1-46/4

LEGENDA

EB	EL. BOJLER
KS	KLIC V SILI IZ SANITARIJ ZA INVALIDE
SP	STROPNI PROJEKTOR
MP	MOTORNO PLATNO
ER	EL. ROLO
HL	HLADILNIK
PS	POMIVALNI STROJ
EG	EL. GRELNIK
SR	SUŠILNIK ROK
EP	EL. PISOAR
VK	VENTILATORSKI KONVEKTOR
SVK	STIKALO/KRMILNIK ZA VENTILATORSKI KONVEKTOR
Vn	VENTILATOR
HE	SPLIT HLADILNA ENOTA
KV-T	KOMUNIKACIJSKO VOZLIŠČE
NNN	NAPRAVA ZA NEPRAKINJENO NAPAJANJE
PC	POŽARNA CENTRALA
TD1	TALNA DOZA ZA 6 MEST, 2x + 1x, IP65
PK	PARAPETNI KANAL

MBbiro
Bojan Mikolič s.p.
tel.: 01/4297181, 0274 IZS
C. dveh cesarjev 6, Ljubljana

Načrt: EL. INŠTALACIJE IN EL. OPREMA
Risba: TRAJBERK, PRITLIČJE IN PODSTREŠJE – MOČ

Risba: T2.1
List: 1/1

Odgovorni projektant:	BOJAN MIKOLIČ u.d.i.e. E-0398
Projektant:	BOJAN MIKOLIČ u.d.i.e.
Izdelal:	
Sprememba:	

Investitor/Objekt:
MINISTRSTVO ZA KULTURO, Maistrova 10, 1000 Ljubljana
NEKDANJA AUERSPERGOVA ŽELEZARNA NA DVORU PRI ŽUŽEMBERKU

Št. načrta: MB-27/8-17

Datum: maj 2018
Merilo: 1:100
Vrsta proj.: PZI