

LEGENDA

 prikaz rušitev

INVESTITOR: RS MINISTRSTVO ZA KULTURO  
MAJSTROVA UL. 10, 1000 LJUBLJANA

OBJEKT: ORANŽERIJA V PARKU DVORCA DORNAVA

LOKACIJA:

ORANŽERIJA V PARKU DVORCA DORNAVA 1, 2252 DORNAVA

VRSTA GRADNJE: PRENOVA-REKONSTRUKCIJA

VRSTA OBJEKTA: ORANŽERIJA

VRSTA DOKUMENTACIJE: PZI

ŠTEVILKA PROJEKTA: 2021-04-03-686

VRSTA NACRTA: ARHITEKTURA

ŠTEVILKA NACRTA: 2021-04-03-686

ODGOVORNI VODJA PROJEKTA: UROŠ REITER, univ.dipl.inž.arh. PA PPN  
ID. ŠT. ZAPS A-0174

VODJA PROJEKTA: UROŠ REITER, univ.dipl.inž.arh. PA PPN  
ID. ŠT. ZAPS A-0174


 2:17,50NMV

VSEBINA RISBE: TLORIS ETAŽE

MERILO RISBE: 1:100 ŠT.RISBE:

DATUM: AVGUST, 2021 A.R.3.

TLORIS ETAŽE - OBSTOJEČE STANJE

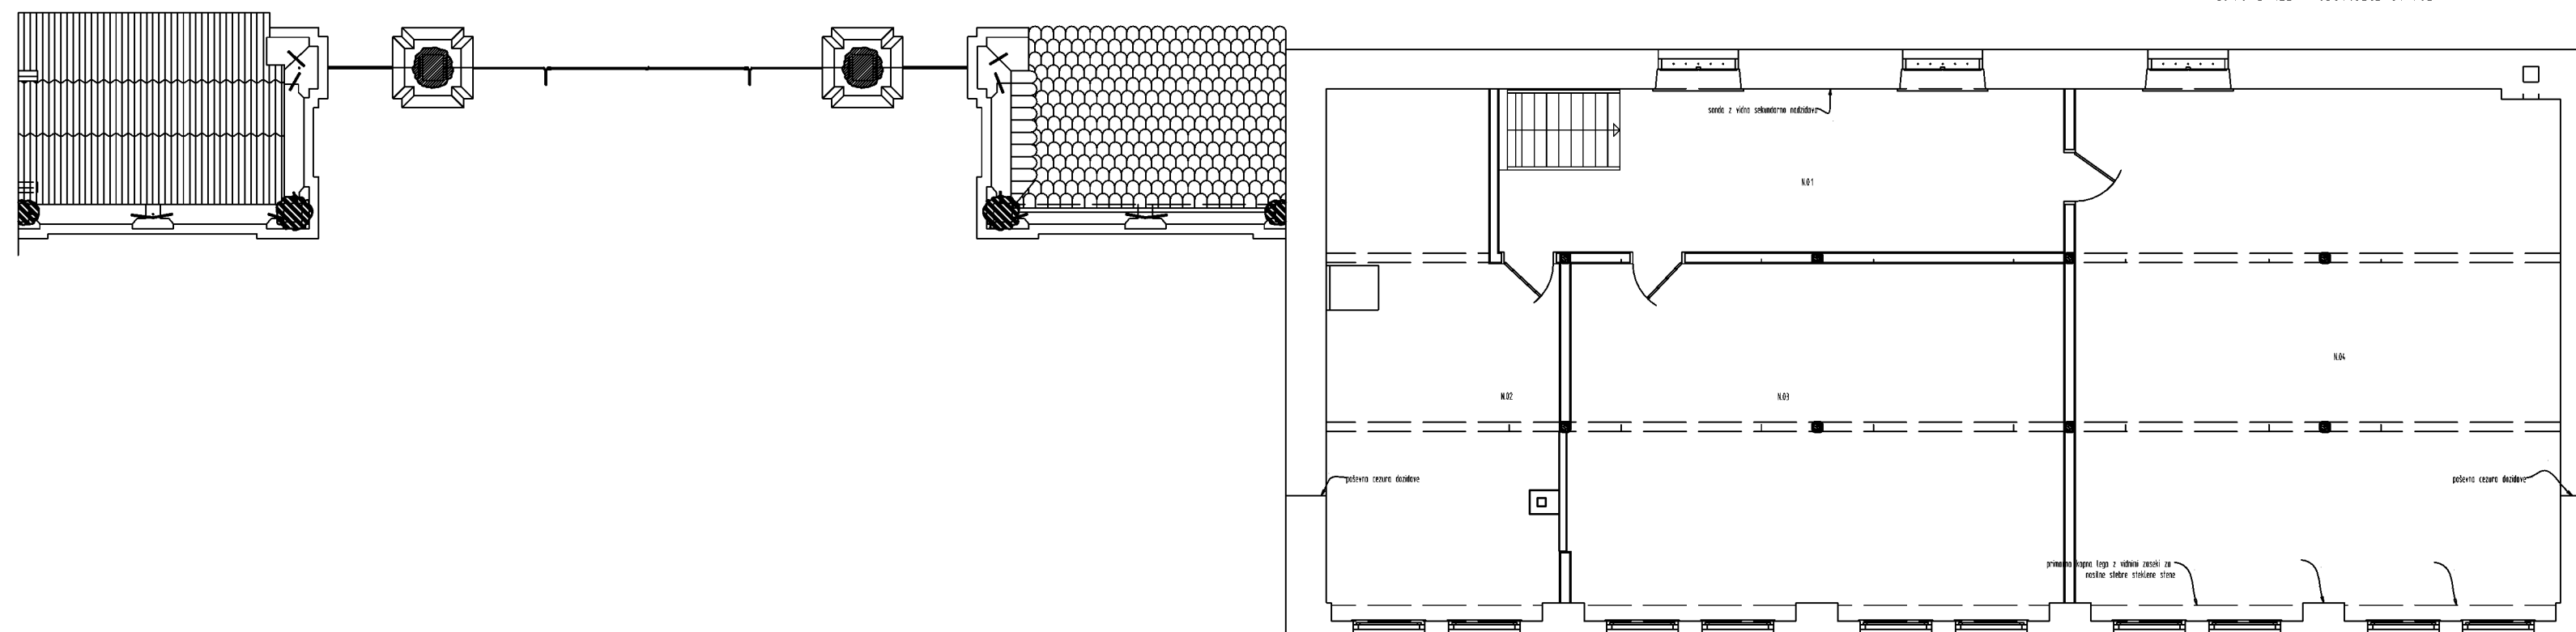

TLORIS ETAŽE - PRIKAZ RUŠITEV

