TLORIS MEDETAŽNE KONSTRUKCIJE - OBSTOJEČE STANJE

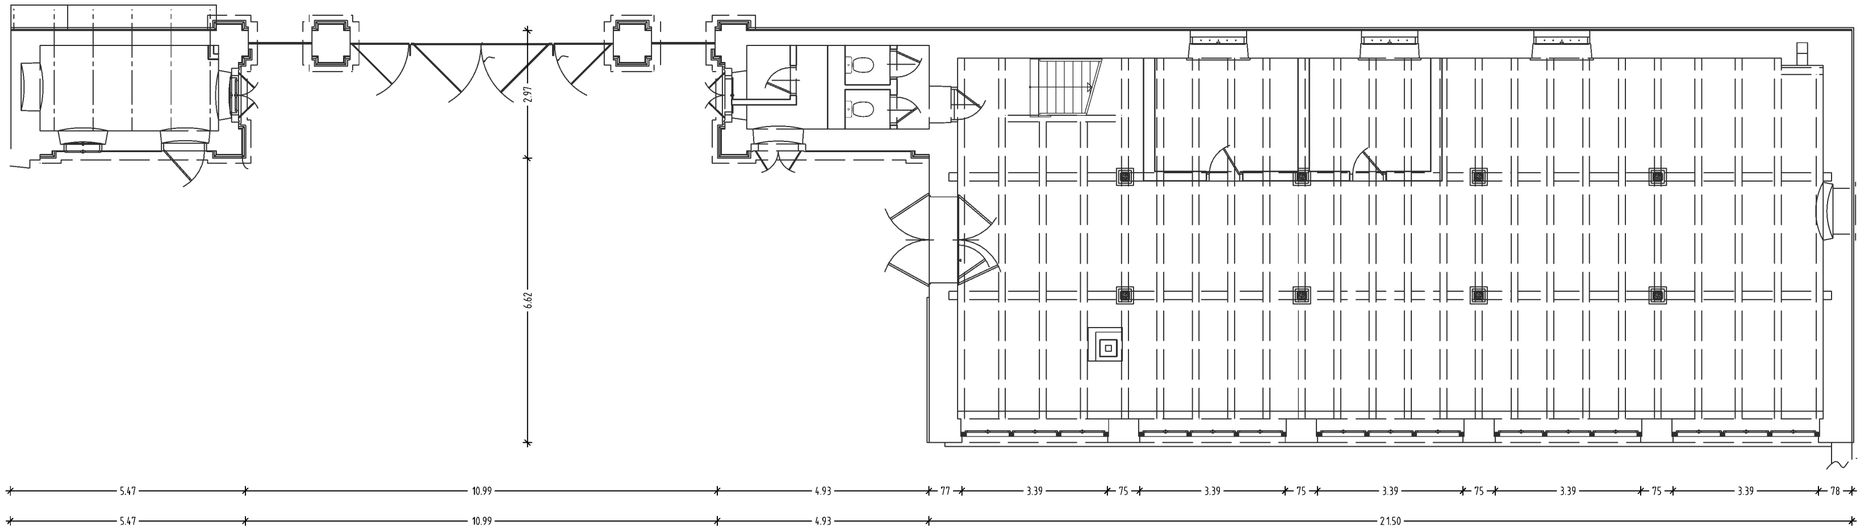

TLORIS MEDETAŽNE KONSTRUKCIJE - PRIKAZ RUŠITEV

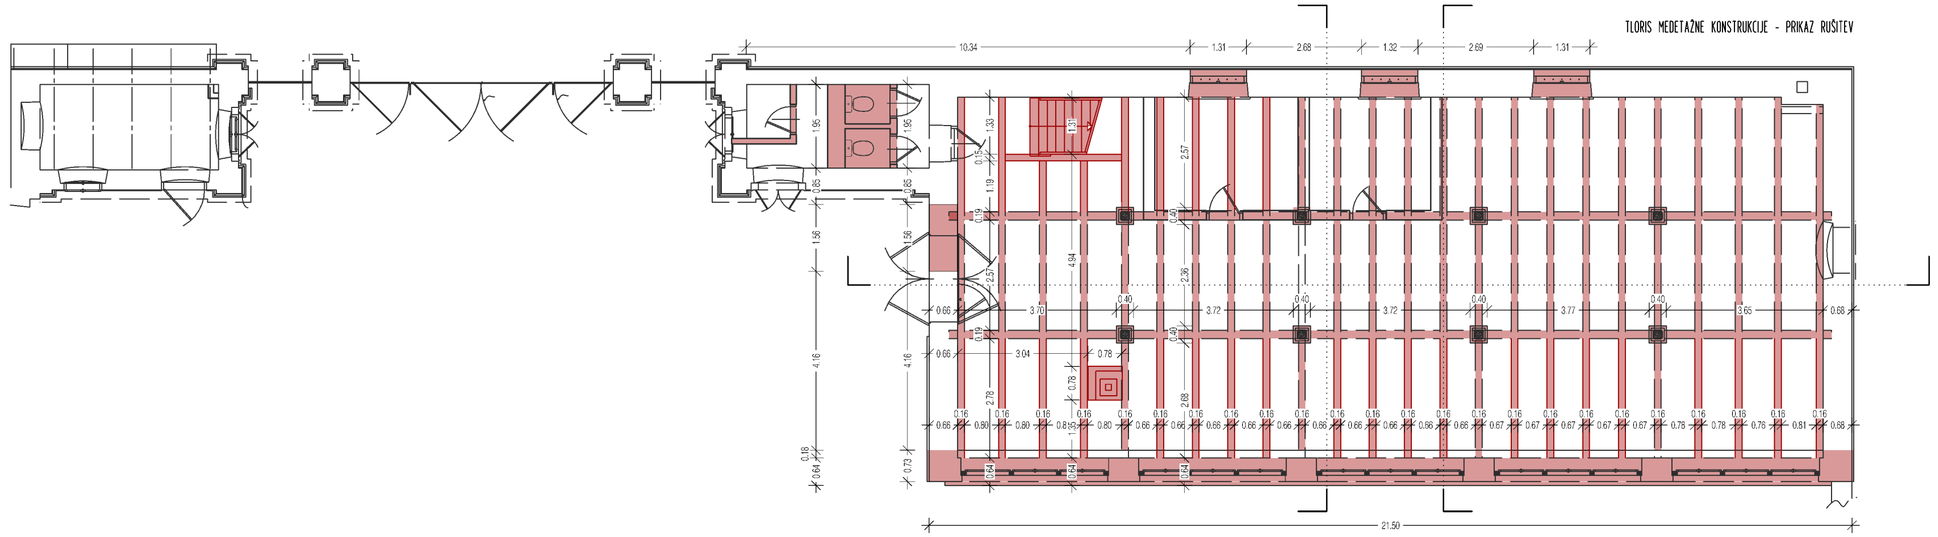

studio perspektiva
m: 040/633020
t: 02/8215368
f: 02/8215369
e: info@reiter.si

Studio perspektiva, d.o.o. Na šancah 96, 2390 Ravne na Koroškem

LEGENDA

prikaz rušitev

INVESTITOR: RS MINISTRSTVO ZA KULTURO
MAJSTROVA UL. 10, 1000 LJUBLJANA

OBJEKT: ORANŽERIJA V PARKU DVORCA DORNAVA

LOKACIJA:

ORANŽERIJA V PARKU DVORCA DORNAVA 1, 2252 DORNAVA

VRSTA GRADNJE:	PRENOVA-REKONSTRUKCIJA
VRSTA OBJEKTA:	ORANŽERIJA
VRSTA DOKUMENTACIJE:	PZI
ŠTEVILKA PROJEKTA:	2021-04-03-686
VRSTA NAČRTA:	ARHITEKTURA
ŠTEVILKA NAČRTA:	2021-04-03-686
ODGOVORNI VODJA PROJEKTA:	UROŠ REITER, univ.dipl.inž.arh. PA PPN ID. ŠT. ZAPS A-0174
VODJA PROJEKTA:	UROŠ REITER, univ.dipl.inž.arh. PA PPN ID. ŠT. ZAPS A-0174

217,50NMV

VSEBINA RISBE: MEDETAŽNA KONSTRUKCIJA-RUŠITVE

MERILO RISBE:	1:100	ŠT.RISBE: A.R.2.
DATUM:	AVGUST, 2021	