

LEGENDA
 prikaz rušitev

INVESTITOR: RS MINISTRSTVO ZA KULTURO
 MAJSTROVA UL. 10, 1000 LJUBLJANA

OBJEKT: ORANŽERIJA V PARKU DVORCA DORNAVA

LOKACIJA: ORANŽERIJA V PARKU DVORCA DORNAVA 1, 2252 DORNAVA

VRSTA GRADNJE: PRENOVA-REKONSTRUKCIJA

VRSTA OBJEKTA: ORANŽERIJA

VRSTA DOKUMENTACIJE: PZI

ŠTEVILKA PROJEKTA: 2021-04-03-686

VRSTA NAČRTA: ARHITEKTURA

ŠTEVILKA NAČRTA: 2021-04-03-686




ODGOVORNI VODJA PROJEKTA: UROŠ REITER, univ.dipl.inž.arh. PA PPN
 ID. ŠT. ZAPS A-0174

VODJA PROJEKTA: UROŠ REITER, univ.dipl.inž.arh. PA PPN
 ID. ŠT. ZAPS A-0174




217,50MMV

VSEBINA RISBE: KARAKTERISTIČNI PREREZI

MERILO RISBE: 1:100 ŠT.RISBE: A.R.5
 DATUM: AVGUST, 2021

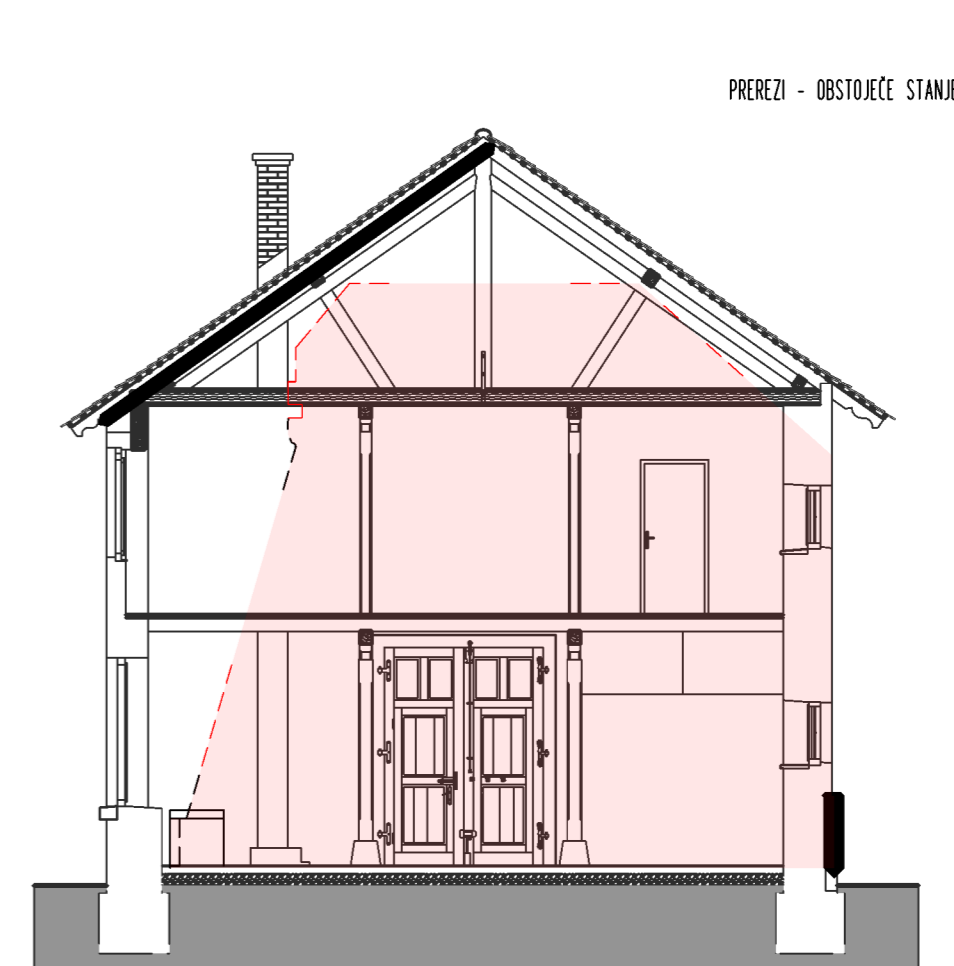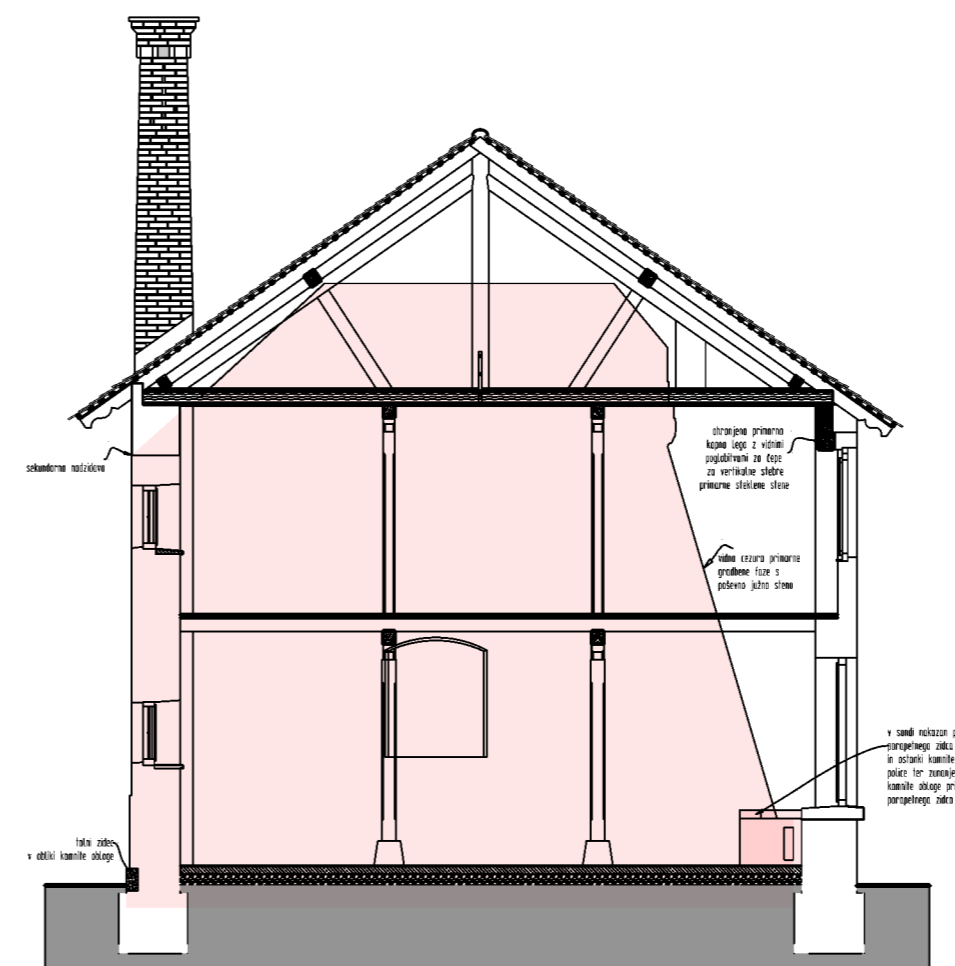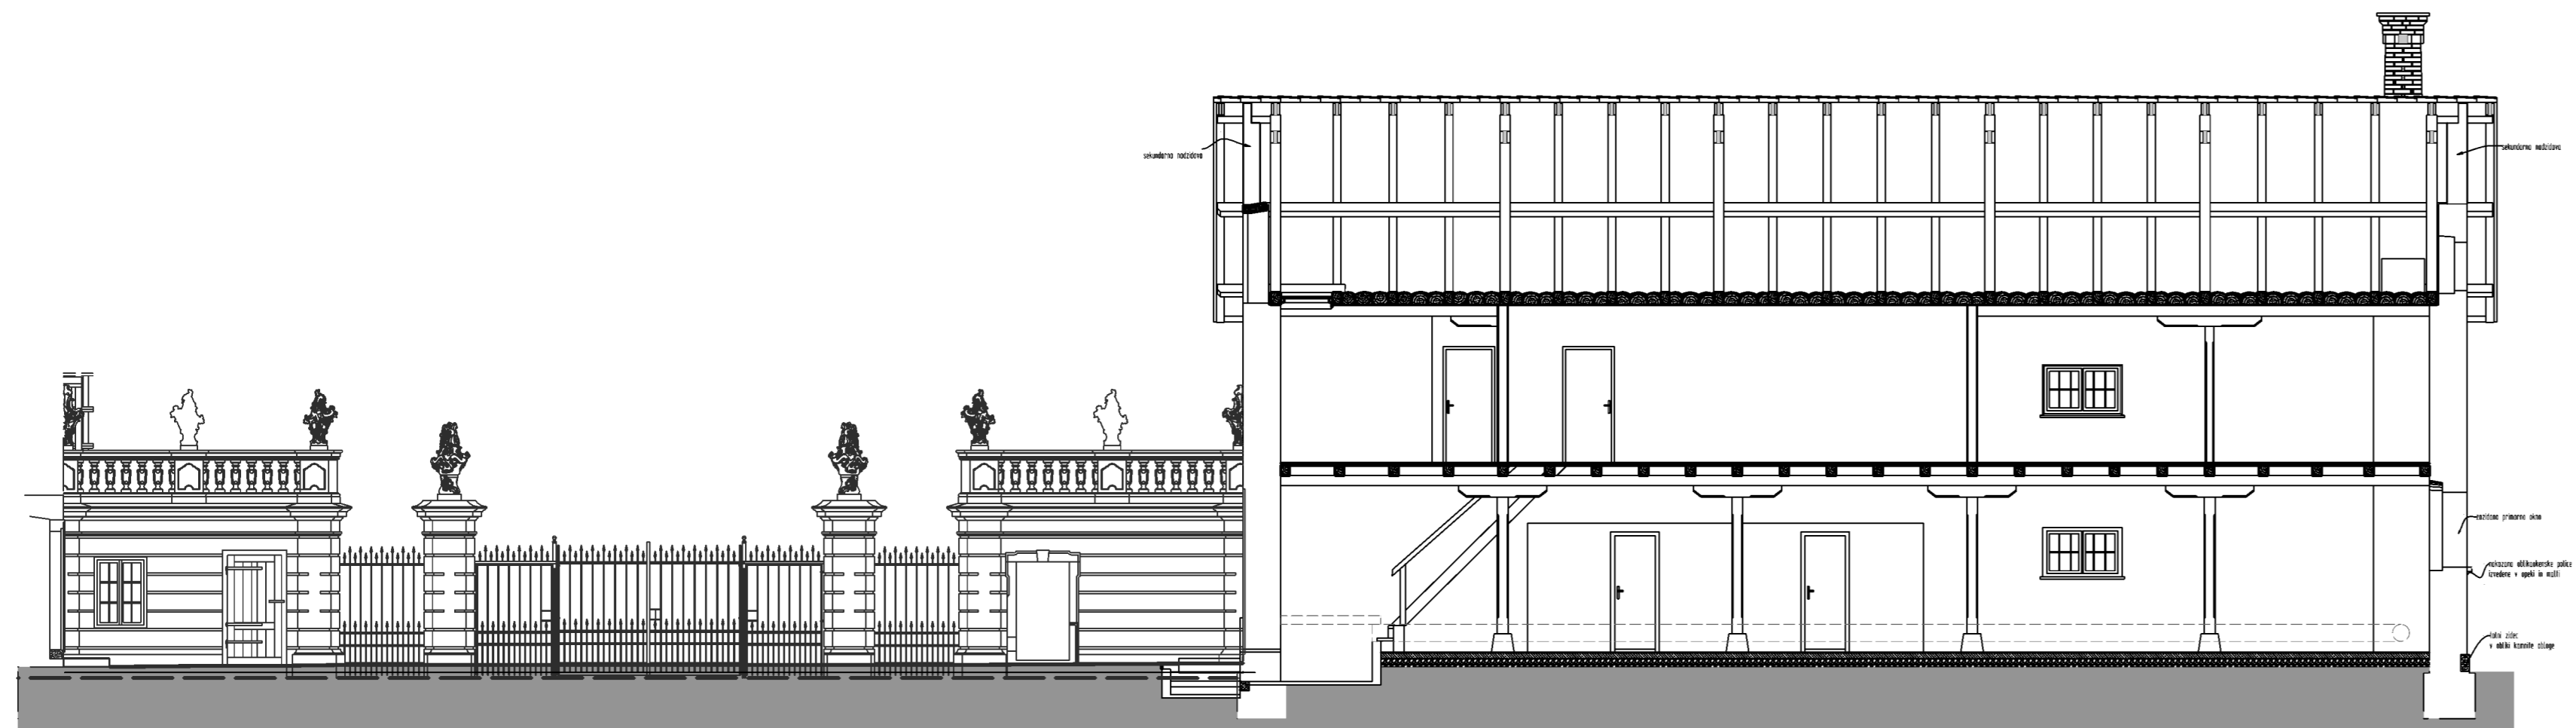

PREREZI - OBSTOJEČE STANJE

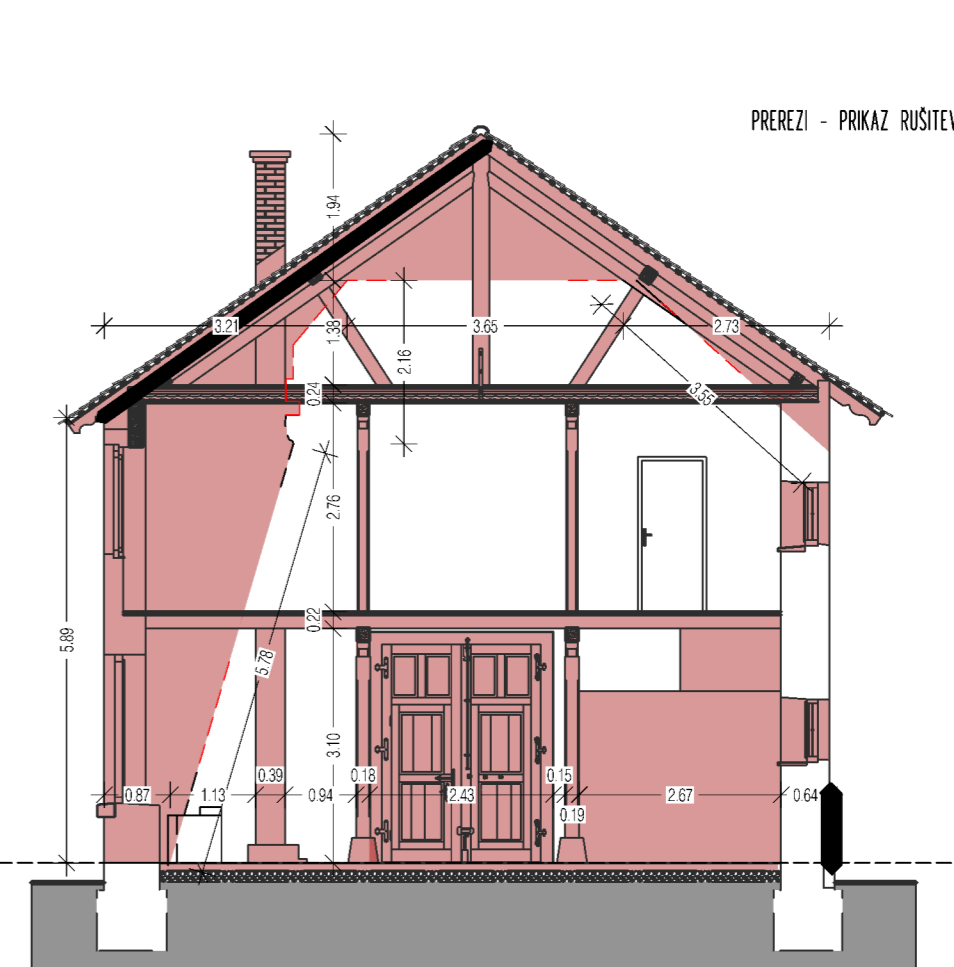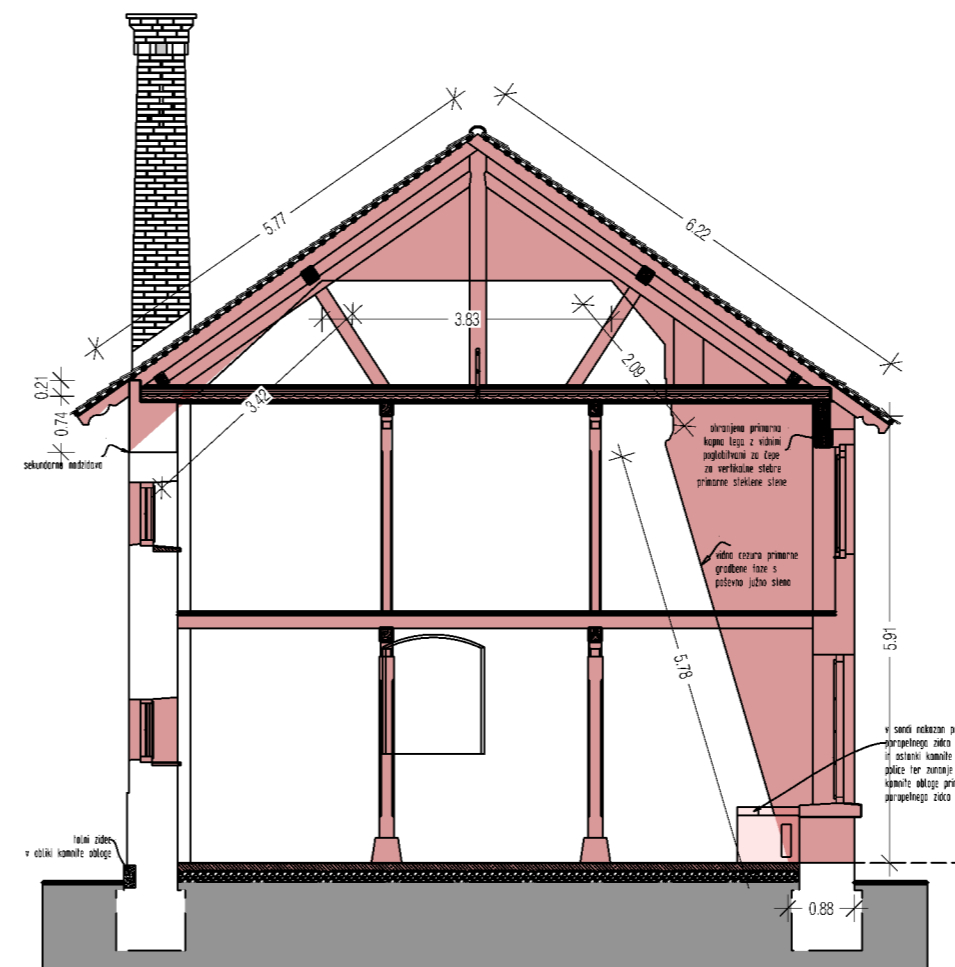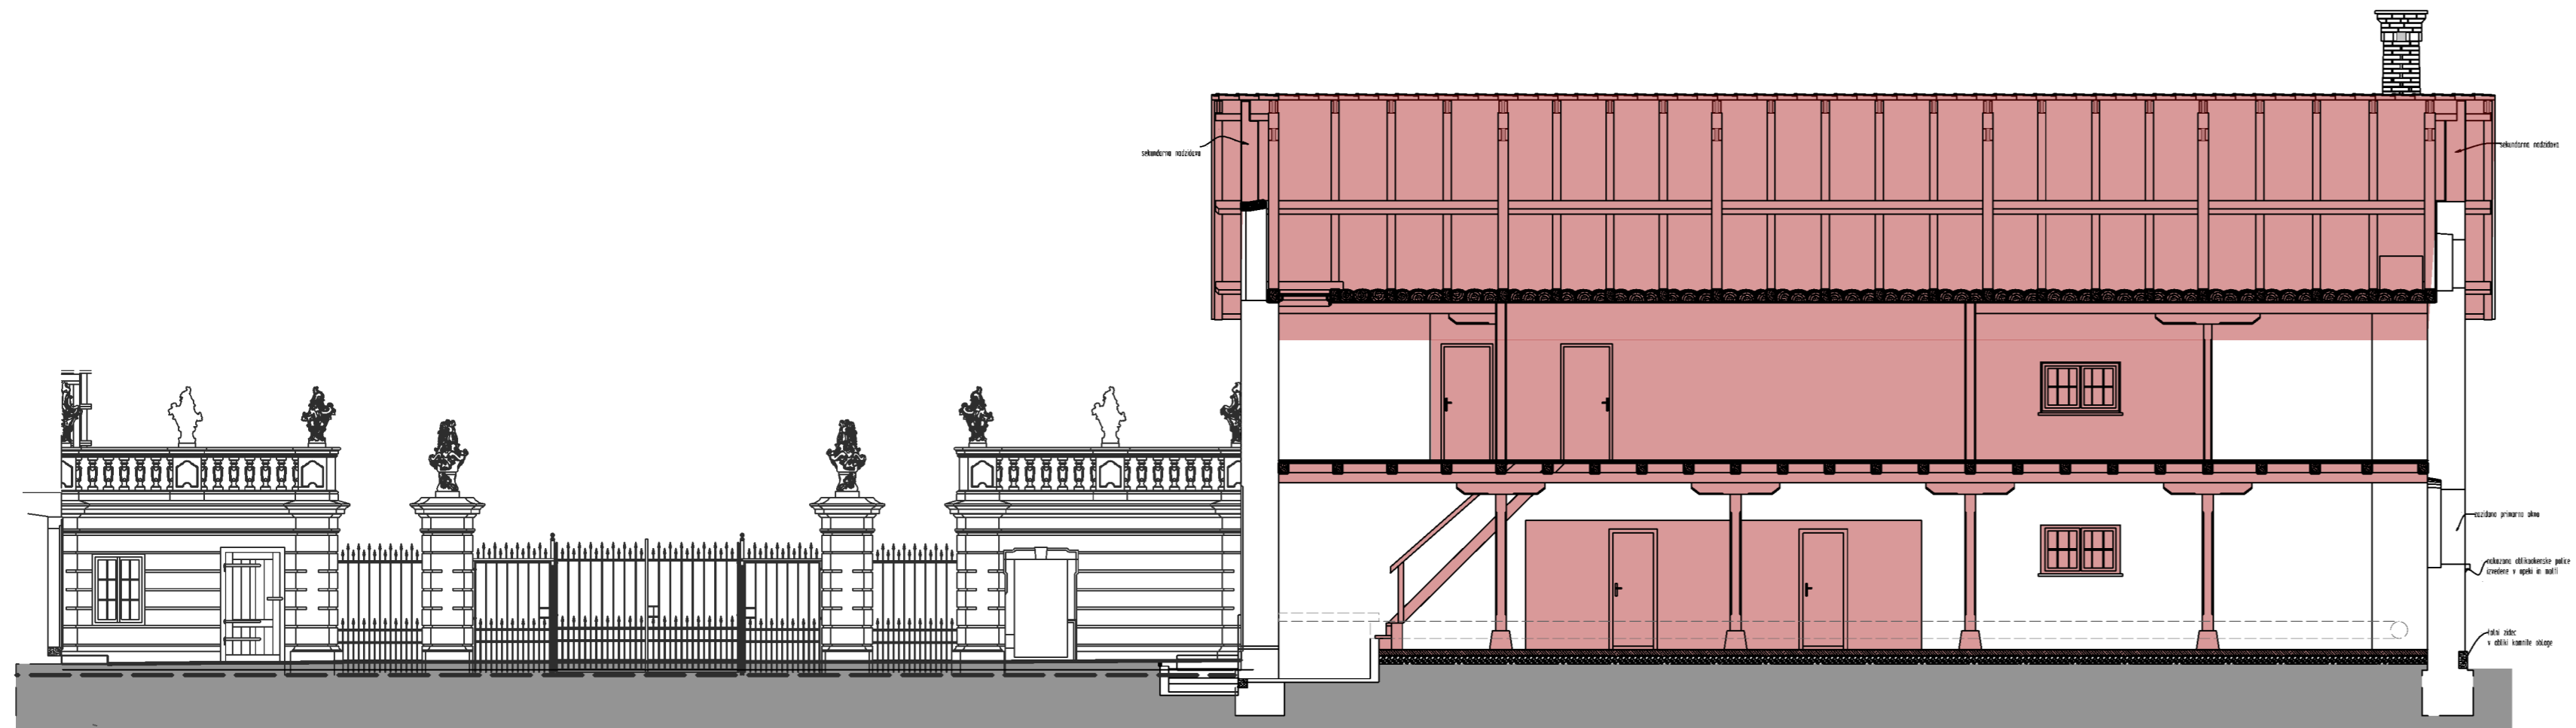

PREREZI - PRIKAZ RUŠITEV