TLORIS NA NIVELETI 0,00 - OBSTOJEČE STANJE

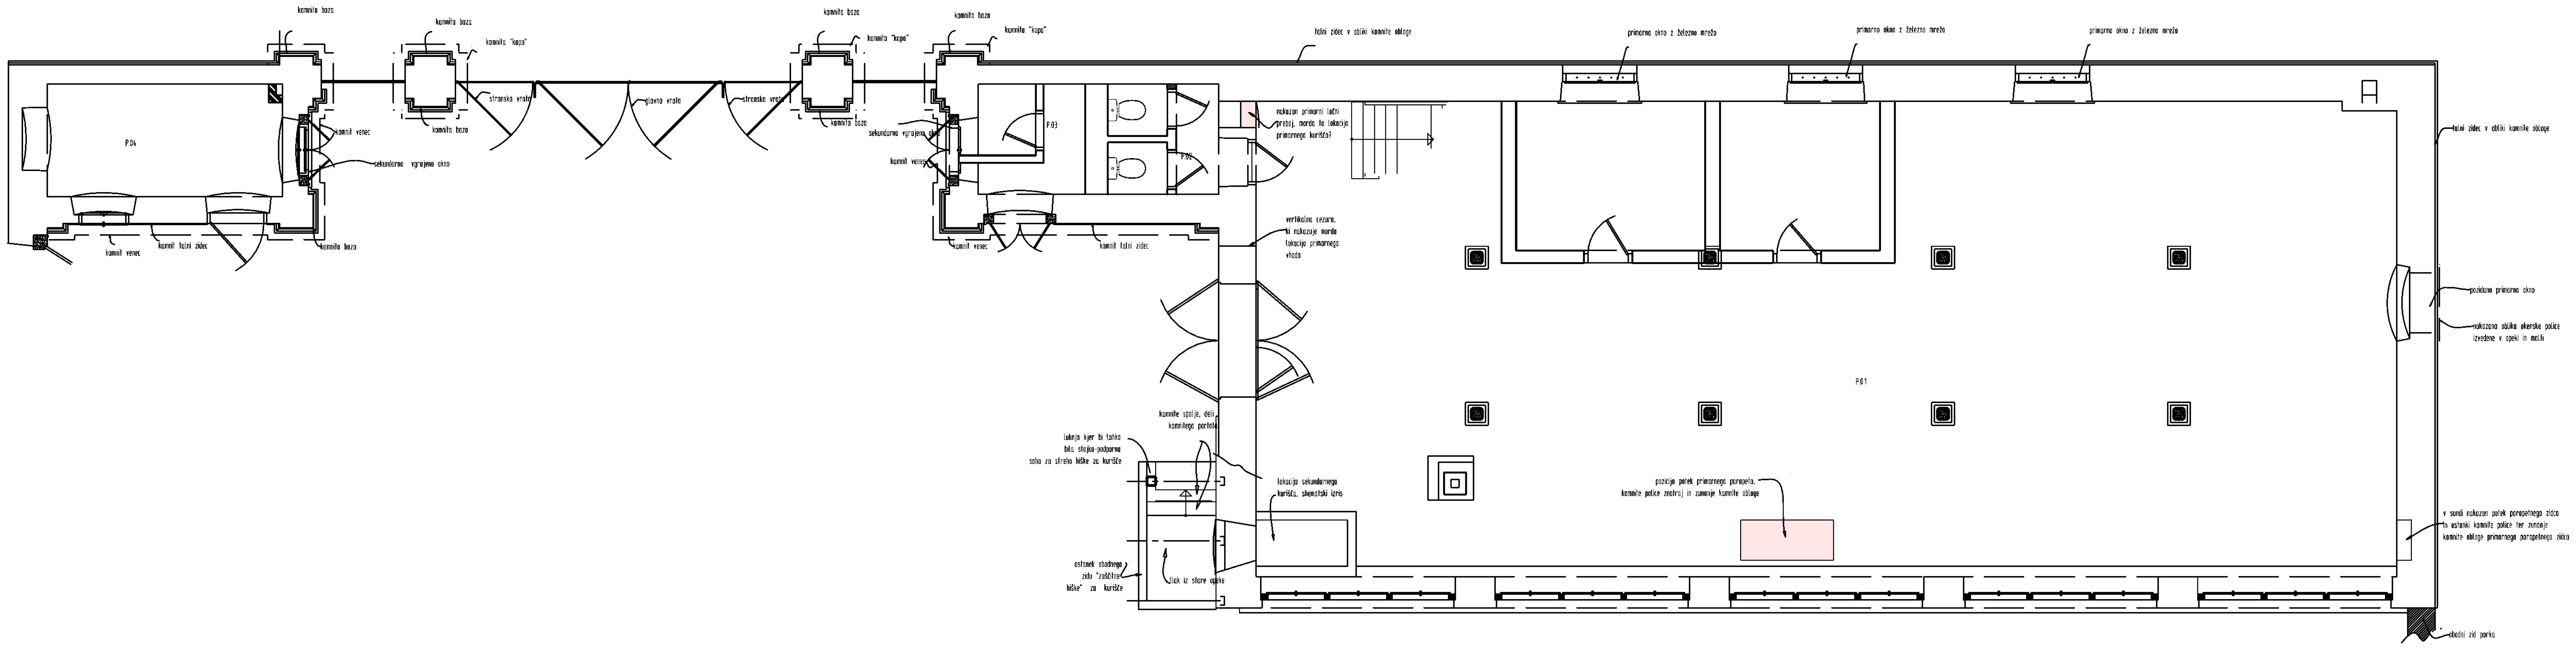

TLORIS NA NIVELETI 0,00 - PRIKAZ RUŠITEV

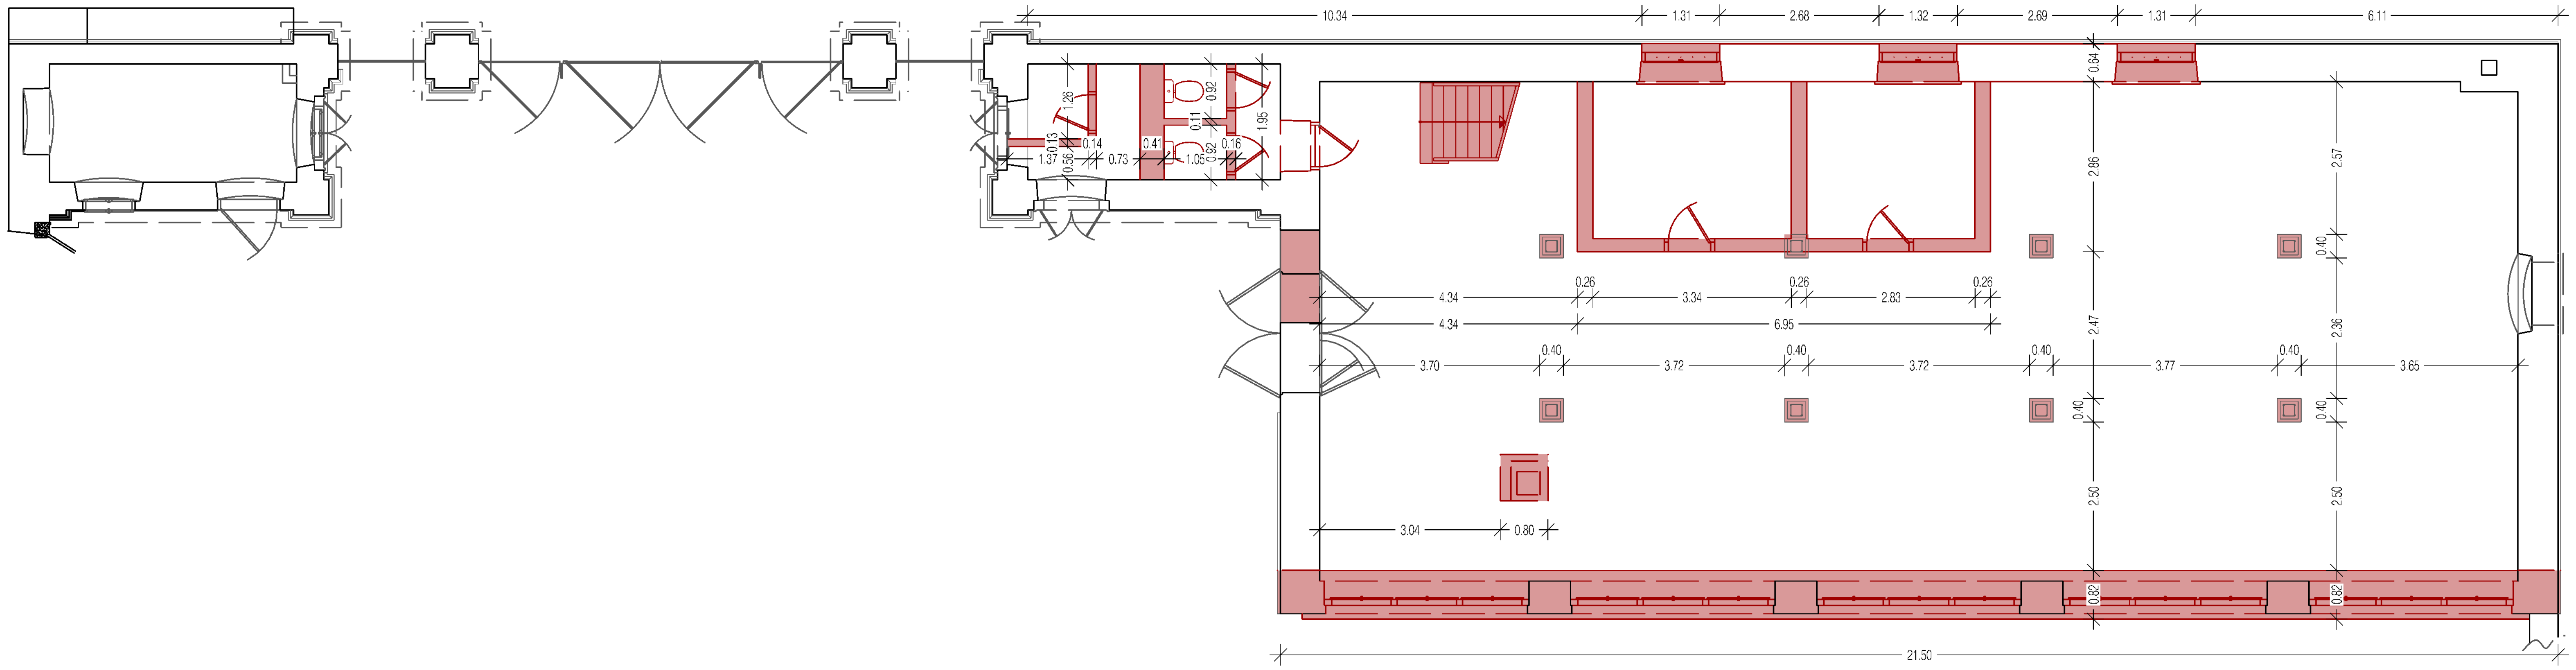

studio perspektiva

m: 040/633020
t: 02/82 15368
f: 02/82 15369
e: info@reiter.si

Studio perspektiva, d.o.o. Na šancah 96, 2390 Ravne na Koroškem

LEGENDA

prikaz rušitev

INVESTITOR:	RS MINISTRSTVO ZA KULTURO MAJSTROVA UL. 10, 1000 LJUBLJANA
OBJEKT:	ORANŽERIJA V PARKU DVORCA DORNAVA
LOKACIJA:	ORANŽERIJA V PARKU DVORCA DORNAVA 1, 2252 DORNAVA
VRSTA GRADNJE:	PRENOVA-REKONSTRUKCIJA
VRSTA OBJEKTA:	ORANŽERIJA
VRSTA DOKUMENTACIJE:	PZI
ŠTEVILKA PROJEKTA:	2021-04-03-686
VRSTA NAČRTA:	ARHITEKTURA
ŠTEVILKA NAČRTA:	2021-04-03-686
ODGOVORNI VODJA PROJEKTA:	UROŠ REITER, univ.dipl.inž.arh. PA PPN ID. ŠT. ZAPS A-0174
VODJA PROJEKTA:	UROŠ REITER, univ.dipl.inž.arh. PA PPN ID. ŠT. ZAPS A-0174

217,50NMV

VSEBINA RISBE:	TLORIS NA NIVELETI 0,00-RUŠITVE
MERILO RISBE:	1:100
ŠT.RISBE:	A.R.1.
DATUM:	AVGUST, 2021

V/Š = 297 / 600 (0.18m2)

Allplan 2019