

Območje za postavitev gasilskih vozil 50 m od intervencijskega vhoda

Svetla širina vrat v ograji na dostopni poti za gasilce mora biti min. 0,90 m, svetla višina pa min. 2,0 m.



LEGENDA


	nadtalni hidrant
	podzemni hidrant
	dovozna pot za intervencijska vozila
	dostopna pot za intervencijo



FOJKARFIRE, požarni inženiring d.o.o.
 Golnik 6a, 4204 Golnik
 T +386 (0)4 2566 860
 M +386 (0)31 331 624
 andrej@fojkarfire.si www.fojkarfire.si

INVESTITOR	RS MINISTRSTVO ZA KULTURO MAISTROVA UL. 10 1000 LJUBLJANA		
OBJEKT	ORANŽERIJA V PARKU DVORCA DORNAVA		
VRSTA PROJ. DOK.	PZI		
ŠT. PROJEKTA	2021-04-03-686-PZI	ŠT. ELABORATA	83/2021
VODJA PROJEKTA	UROŠ REITER, UNI. DIPL. INŽ. ARH. PA PPN ID.ŠT. ZAPS A-0174		
VRSTA NAČRTA	POŽARNA VARNOST		
VSEBINA RISBE	SITUACIJA		
POOBLAŠČENI INŽENIR POŽARNE VARNOSTI	Andrej FOJKAR, univ.dipl.inž.kem.inž TP 0738 MSc Fire and Explosion Eng.		
DATUM	AVGUST 2021	MERILO	ŠT. RISBE
		1:300	01


TLORIS

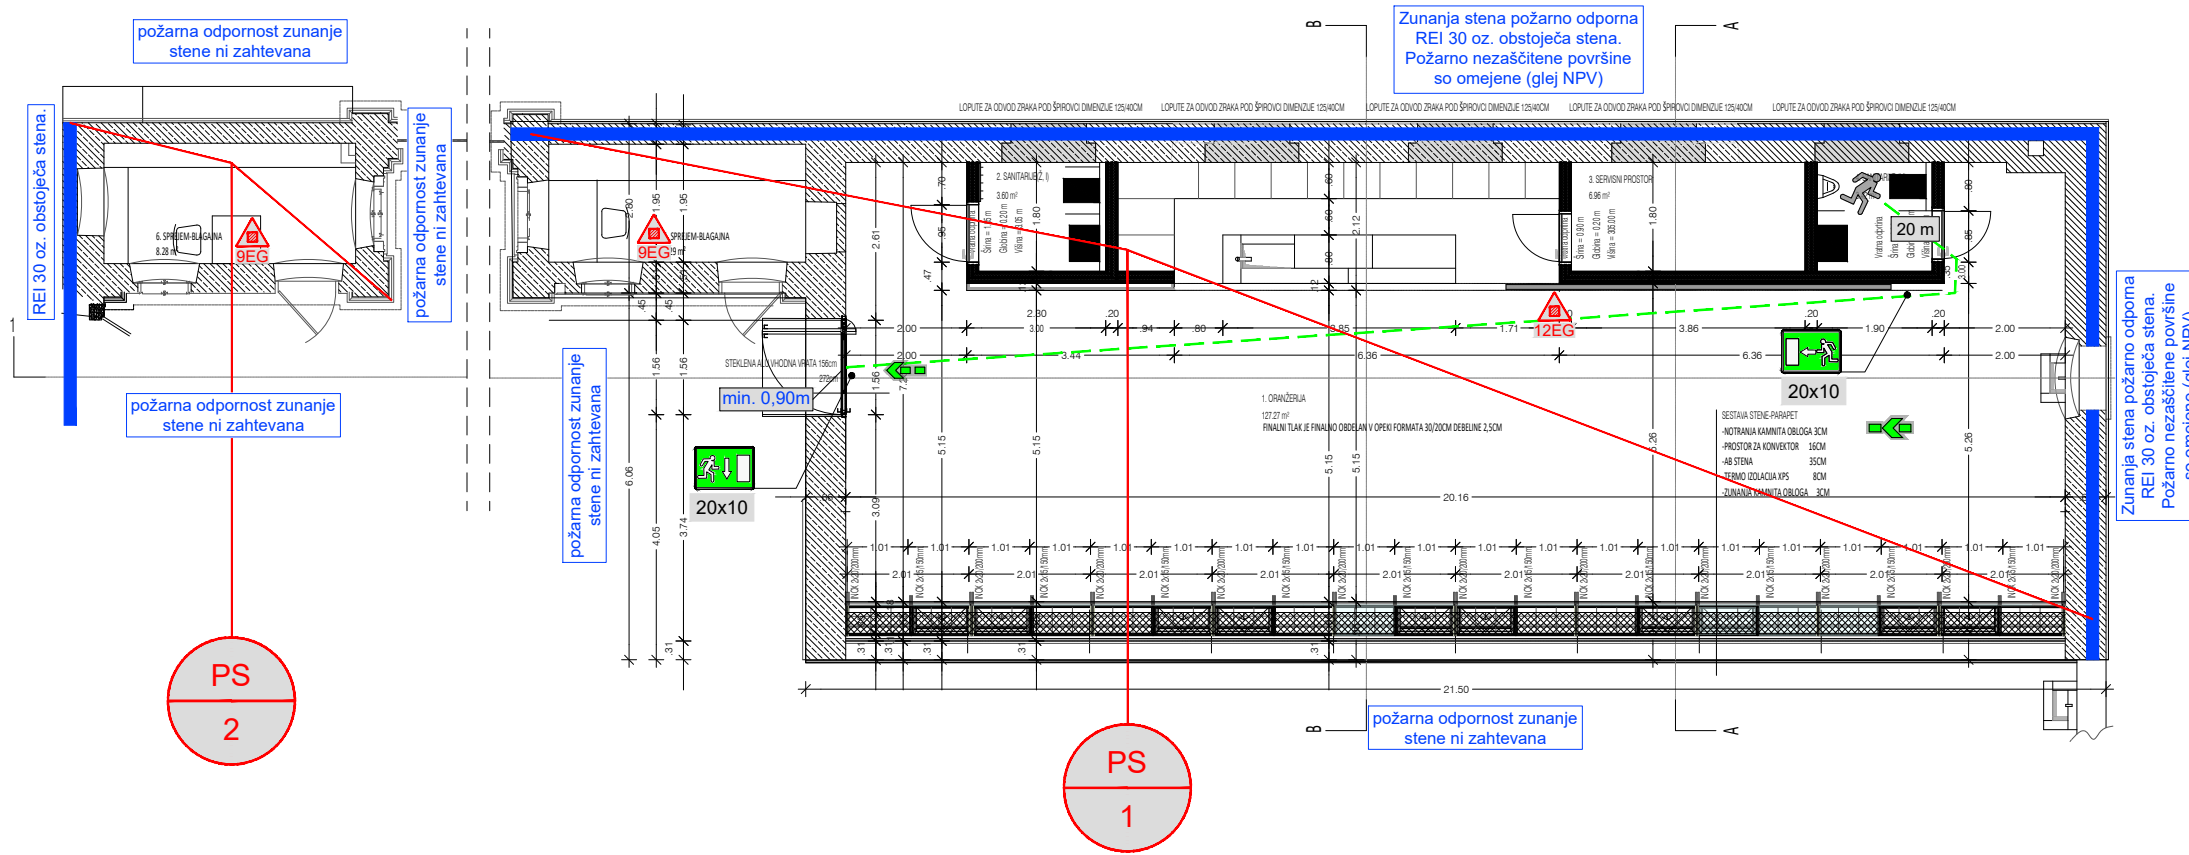

LEGENDA

	Požarna odpornost R30	
	Požarna odpornost 30 min. oz. obstoječa požarna odpornost	
	Požarni sektor	
	Izhod iz prostorov in objekta	
	Smer evakuacije v objektu	
	Razdalje evakuacijskih poti	
	Izhod naravnost - oznaka nad vrati	20x10 = dimenzija 20 cm x 10 cm
	Izhod levo oz. desno (rotacija oznake ustreza smeri)	
	Ročni gasilni aparat	

PREREZ

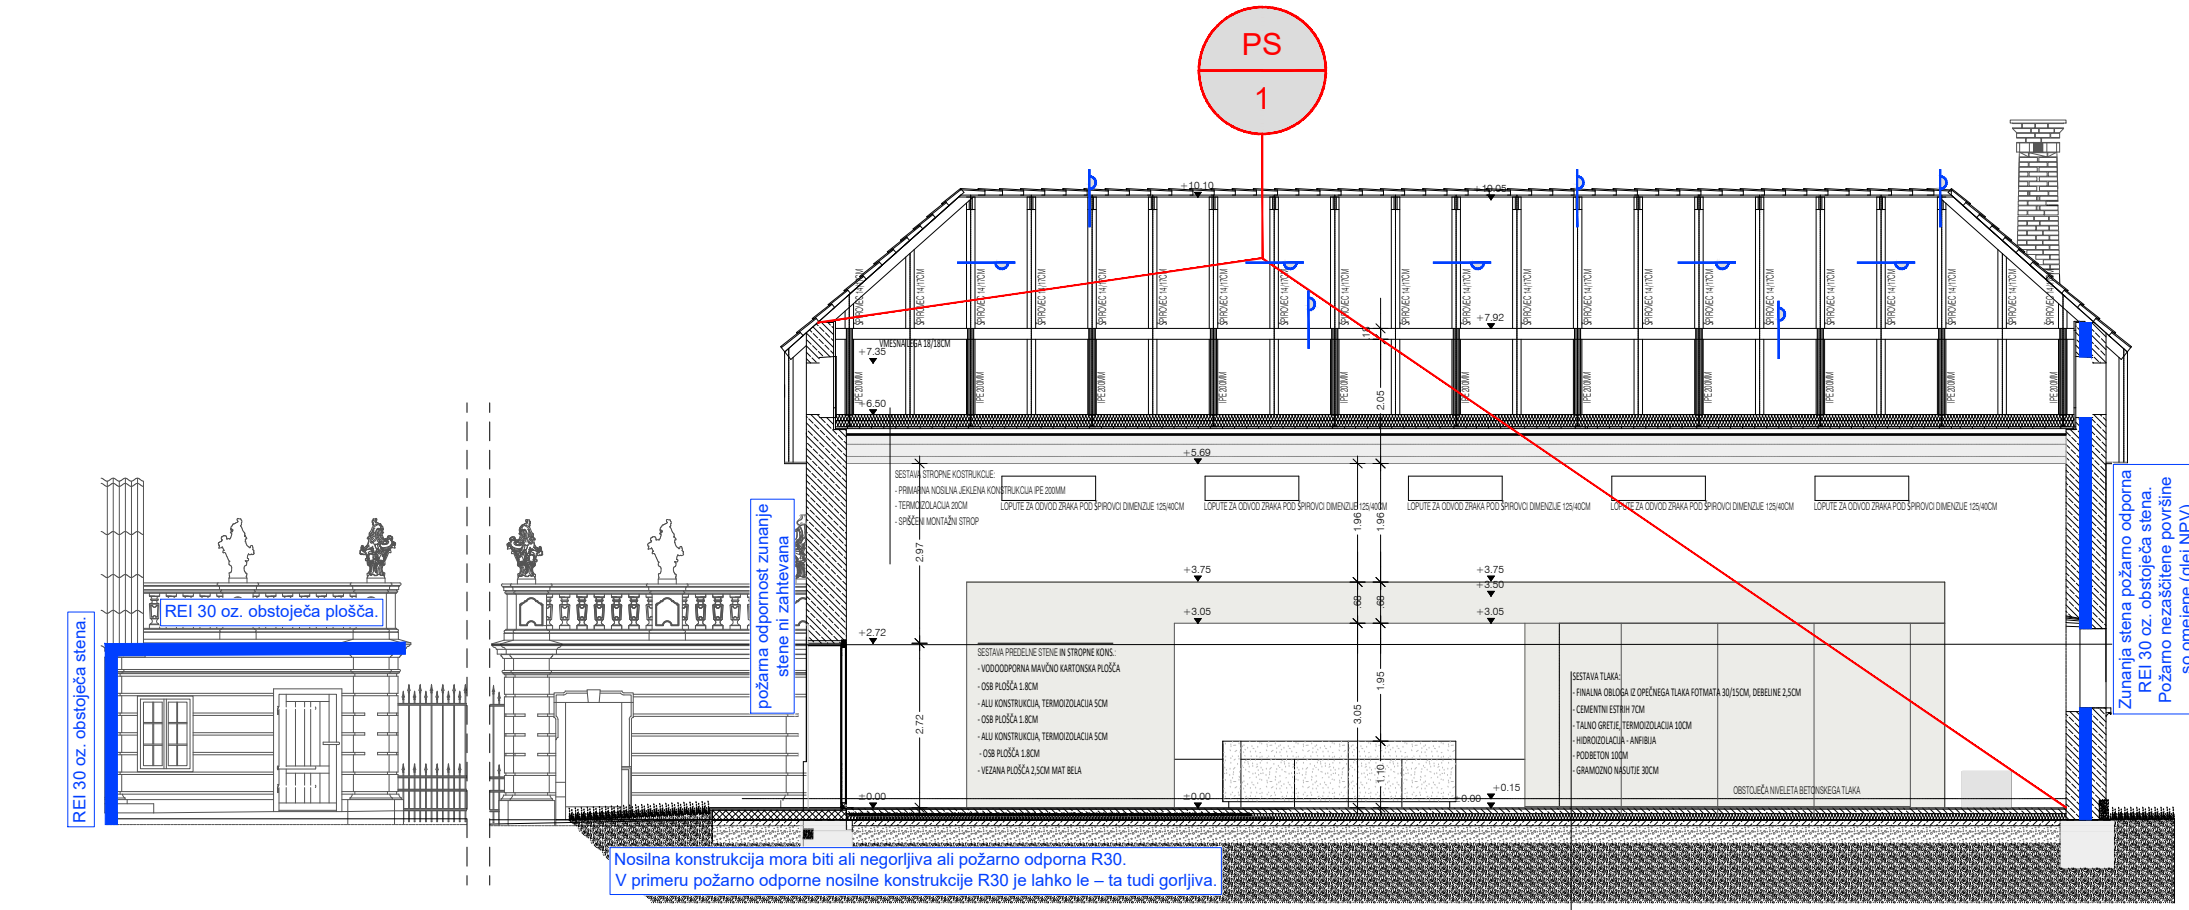

FOJKARFIRE, požarni inženiring d.o.o.
 Golnik 6a, 4204 Golnik
 T +386 (0)4 2566 860
 M +386 (0)31 331 624
 andrej@fojkarfire.si www.fojkarfire.si

INVESTITOR	RS MINISTRSTVO ZA KULTURO MAISTROVA UL. 10 1000 LJUBLJANA
OBJEKT	ORANŽERIJA V PARKU DVORCA DORNAVA
VRSTA PROJ. DOK.	PZI
ŠT. PROJEKTA	2021-04-03-686-PZI ŠT. ELABORATA 83/2021
VODJA PROJEKTA	UROŠ REITER, UNI. DIPL. INŽ. ARH. PA PPN ID.ŠT. ZAPS A-0174
VRSTA NAČRTA	POŽARNA VARNOST
VSEBINA RISBE	TLORIS IN PREREZ
POOBLAŠČENI INŽENIR POŽARNE VARNOSTI	Andrej FOJKAR, univ.dipl.inž.kem.inž TP 0738 MSc Fire and Explosion Eng.
DATUM	AVGUST 2021
	MEILO 1:125
	ŠT. RISBE 02