


Razdelilec: Oranžarija
 Tip: Uponor Vario M razdelilec s topmetrom FM
 Št. izhodov: 10
 Tip omarice: Uponor Vario podometna omarica PT PT 790x123mm
 $\theta d = 35,0 [^{\circ}C]$
 $\theta p = 27,7 [^{\circ}C]$
 $G = 1349,6 [kg/h]$
 $\Delta p \text{ min} = 24,69 [kPa]$
 $\Delta p = 24,69 [kPa]$

Št.	Do porabnika	Prostor	Opis	Premer	L [m]	A [m ²]	VA	G [kg/h]	Nast. (D) [l/min]	Δp (D) [kPa]	Δp (P) [kPa]
1	Sanitarije (Ž)	Sanitarije (Ž)	Kopalnica	16 x 2,0	67,0	3,3	100	109,3	1,75	16,16	0,84
2	Sprejem - blagajna	Sprejem - blagajna	Dvorana	16 x 2,0	126,0	8,3	100	138,9	2,25	1,56	1,35
3	Oranžarija_a	Oranžarija	Dvorana	16 x 2,0	103,7	12,1	150	149,1	2,37	2,68	1,55
4	Oranžarija_b	Oranžarija	Dvorana	16 x 2,0	91,3	11,8	150	142,2	2,37	6,76	1,41
5	Oranžarija_c	Oranžarija	Dvorana	16 x 2,0	98,6	17,4	150	154,7	2,50	2,32	1,67
6	Oranžarija_d	Oranžarija	Dvorana	16 x 2,0	102,4	16,9	150	148,8	2,37	3,03	1,55
7	Oranžarija_e	Oranžarija	Dvorana	16 x 2,0	105,9	26,9	150	150,7	2,50	1,83	1,59
8	Oranžarija_f	Oranžarija	Dvorana	16 x 2,0	90,7	15,0	150	142,4	2,37	6,77	1,42
9	Oranžarija_g	Oranžarija	Dvorana	16 x 2,0	96,2	13,9	150	151,0	2,50	3,75	1,59
10	Sanitarije (M)	Sanitarije (M)	Kopalnica	16 x 2,0	47,7	3,3	100	62,5	1,00	22,25	0,27

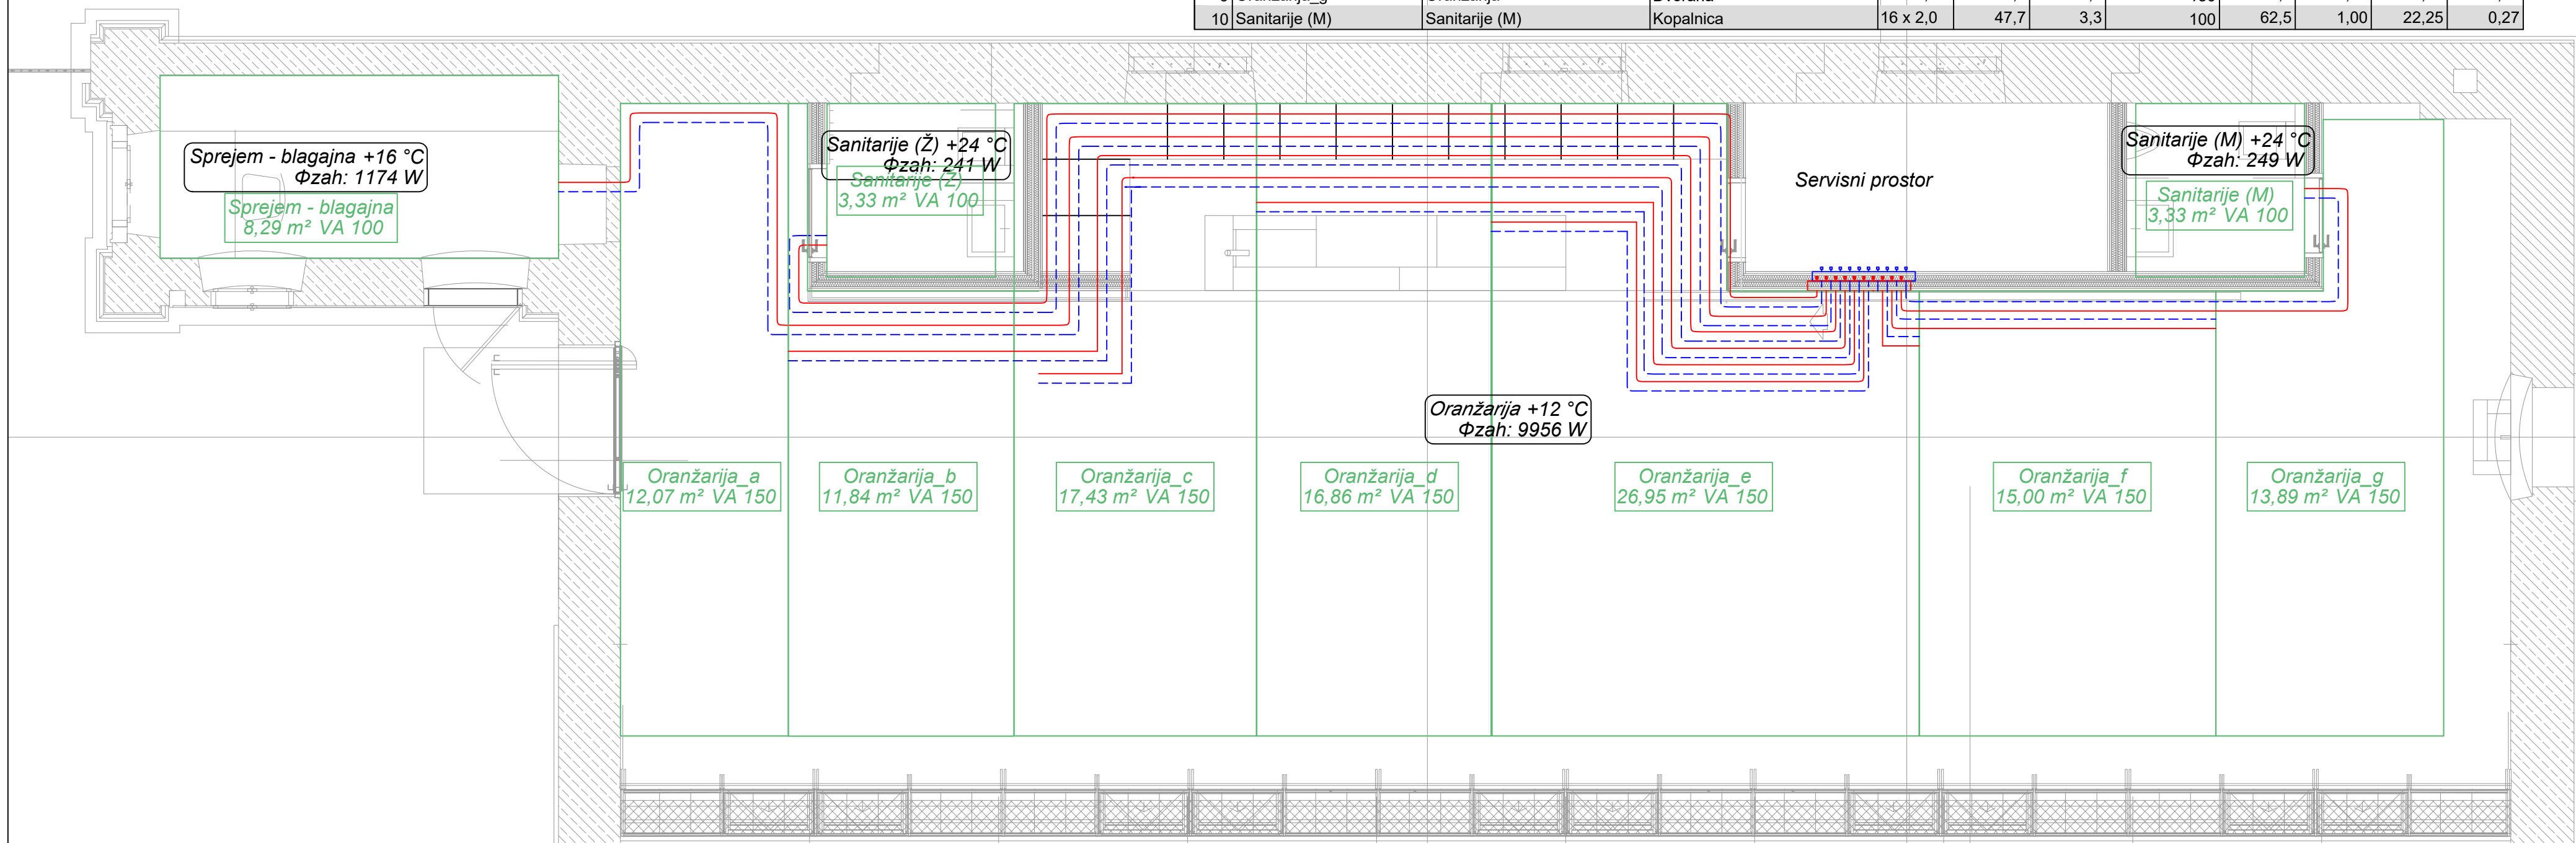

Investitor/naročnik MINISTRSTVO ZA KULTURO RS MAJSTROVA UL. 10, 1000 LJUBLJANA		Objekt/lokacija: ORANŽERIJA V PARKU DVORCA DORNAVA	
Projektant: simep Simep inženiring d.o.o. Turnerjeva ulica 21A, SI-2000 Maribor Telefon: +386 (0) 59 81 25 78 E-mail: info@simep.si		Načrt: 4 - NAČRT S PODROČJA STROJNIŠTVA	
Vodja. projekta.: Uroš Reiter, u.d.i.a.		Ident. štev.: ZAPS A-0174	
Poobl. inženir.: B. Visočnik, d.i.s.		Podpis: IZS S-1716	
Obdelal.: Igor Kozel d.i.s.		Vsebina risbe: TLORIS PRITLIČJE OGREVANJE, POHLAJEVANJE	
Št. projekta.: 2021-04-03-686		Faza: PZI	
Št. načrta.: S025-2021		Datum: september 2021	
Merilo: 1:50		Št. risbe: 4.2.1	