



## Dornava - Dvorec Dornava EŠD: 120

### STAVBNO POHIŠTVO - PREDVIDENI POSEGI

Fasade:

VZHODNI TRAKT - VZHODNA FASADA

Legenda posegov na oknih:


- OBNOVA OKNA V CELOTI
- NOVO OKNO - TERMOPAN + KLASIČNO OKOVJE (izvedba po načrtu)
- NOVA KRILA - TERMOPAN + KLASIČNO OKOVJE (izvedba po načrtu)
- OBNOVA KRIŽA
- OBNOVA ŽELEZNIH MREŽ
- NOVE ŽELEZNE MREŽE
- NOVE POLKNE NA KLASIČNIH NASADILIH (izvedba po načrtu)

Legenda posegov na vratih:


- OBNOVA VRAT V CELOTI
- NOVA KLASIČNA VRATA + KLASIČNO OKOVJE (izvedba po načrtu)




Vzhodna fasada vzhodnega trakta

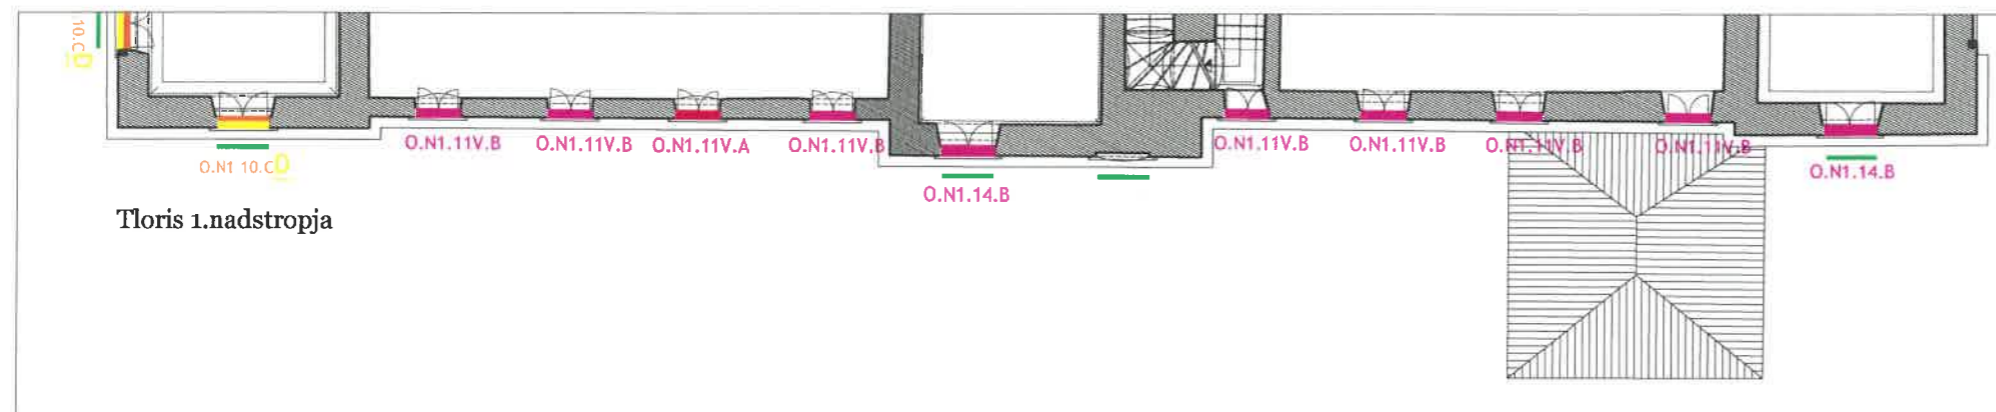

Tloris 1.nadstropja

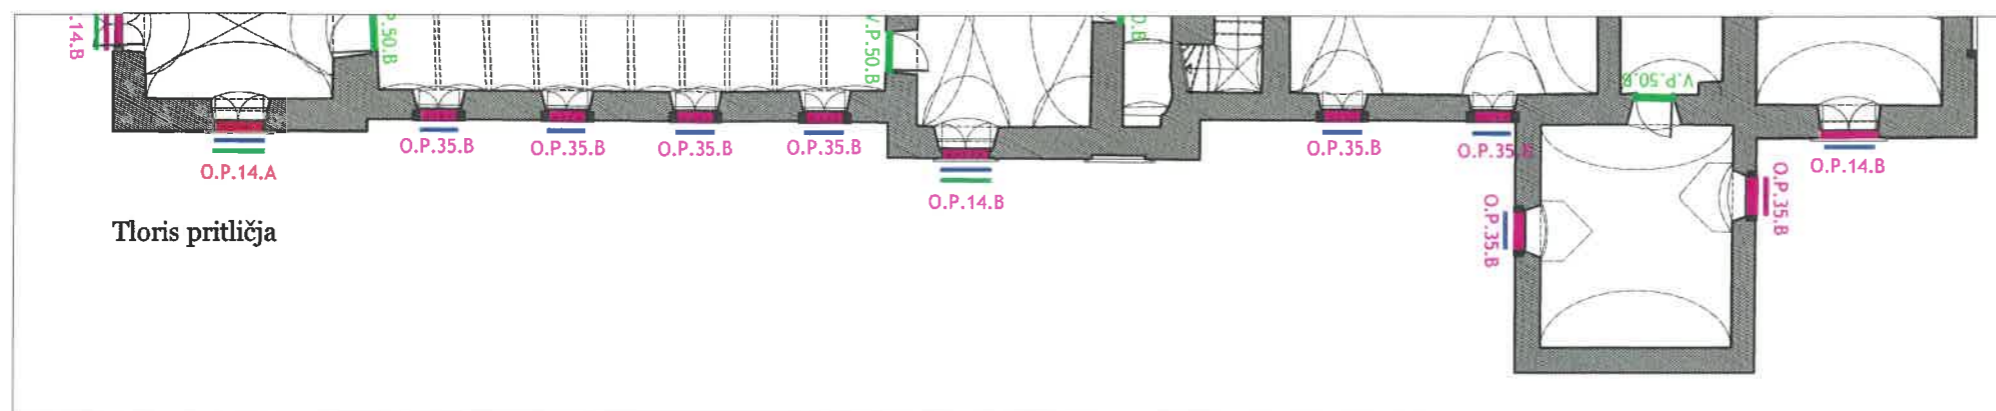

Tloris pritličja

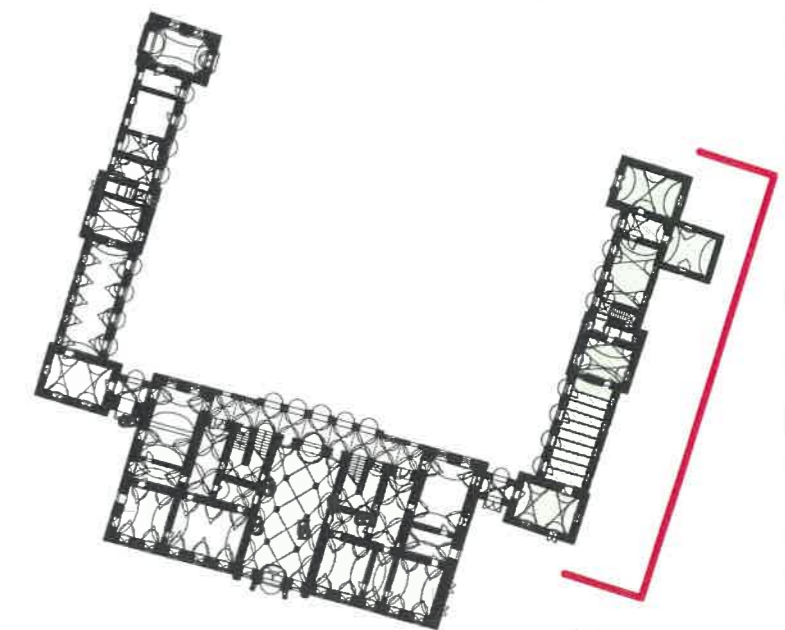

- Osrednji objekt
- Zahodni trakt
- Vzhodni trakt



Dornava - Dvorec Dornava  
EŠD: 120

STAVBNO POHIŠTVO - PREDVIDENI POSEGI

Fasade:  
VZHODNI TRAKT - ZAHODNA FASADA

Legenda posegov na oknih:


- OBNOVA OKNA V CELOTI
- NOVO OKNO - TERMOPAN + KLASIČNO OKOVJE (izvedba po načrtu)
- NOVA KRILA - TERMOPAN + KLASIČNO OKOVJE (izvedba po načrtu)
- OBNOVA KRIŽA
- OBNOVA ŽELEZNIH MREŽ
- NOVE ŽELEZNE MREŽE
- NOVE POLKNE NA KLASIČNIH NASADILIH (izvedba po načrtu)

Legenda posegov na vratih:


- OBNOVA VRAT V CELOTI
- NOVA KLASIČNA VRATA + KLASIČNO OKOVJE (izvedba po načrtu)




Zahodna fasada vzhodnega trakta

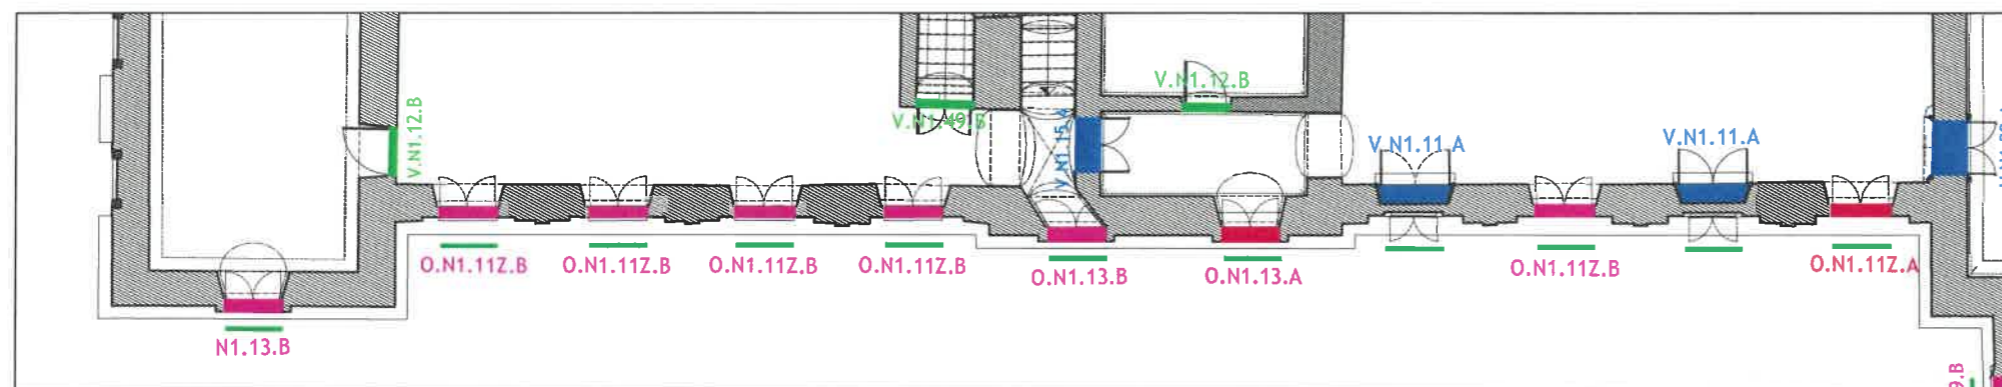

Tloris 1.nadstropja

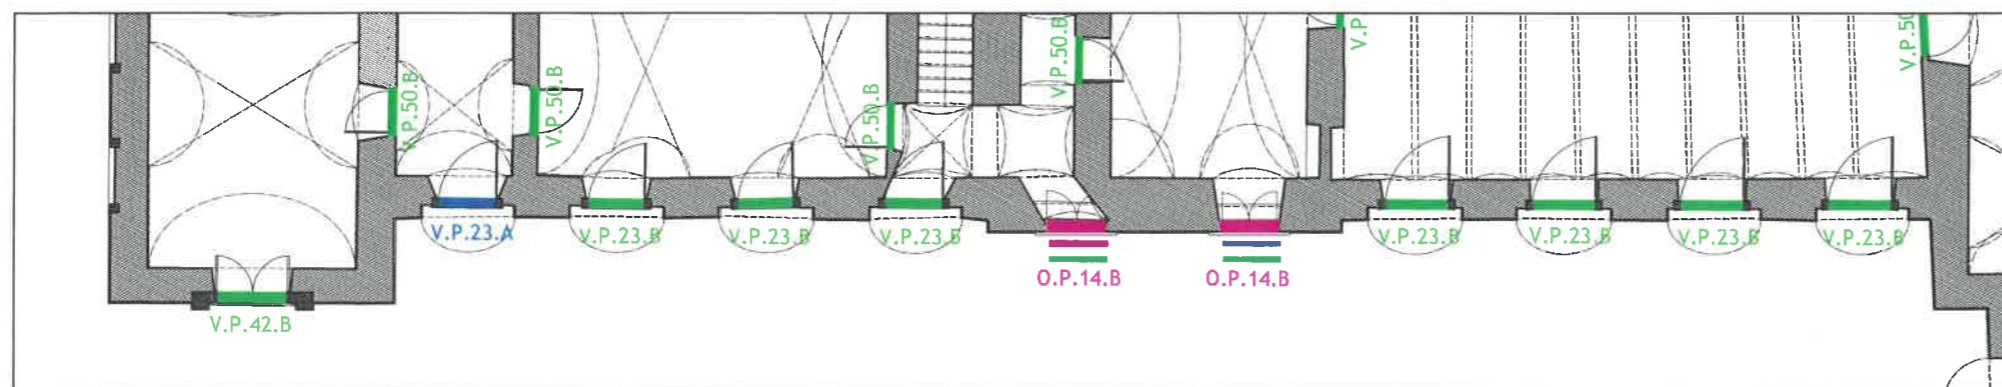

Tloris pritličja

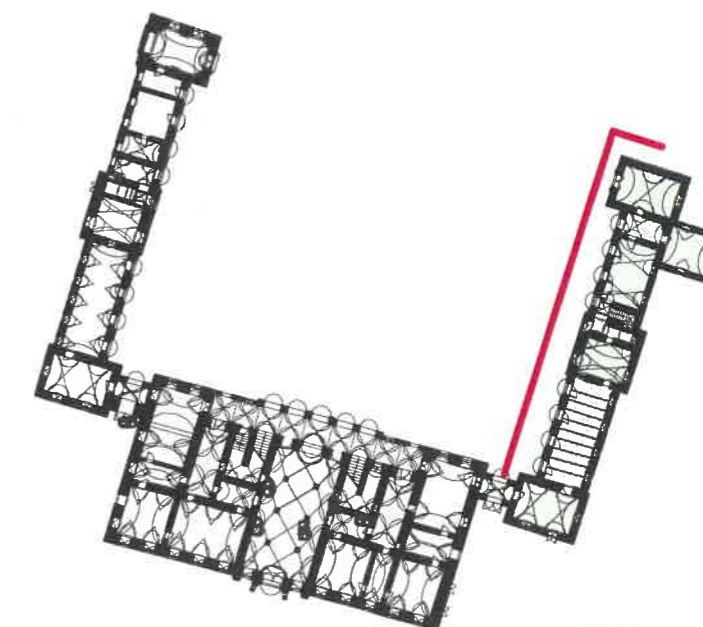

- Osrednji trakt
- Zahodni trakt
- Vzhodni trakt