



LEGENDA

	podzemni rezervoar vode za gašenje
	dovozna pot za intervencijska vozila
	dostopna pot za intervencijo
	zbirno mesto
	delovna površina za gasilce 7m x 12m
	priključek za gasilce

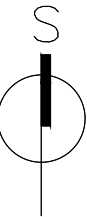


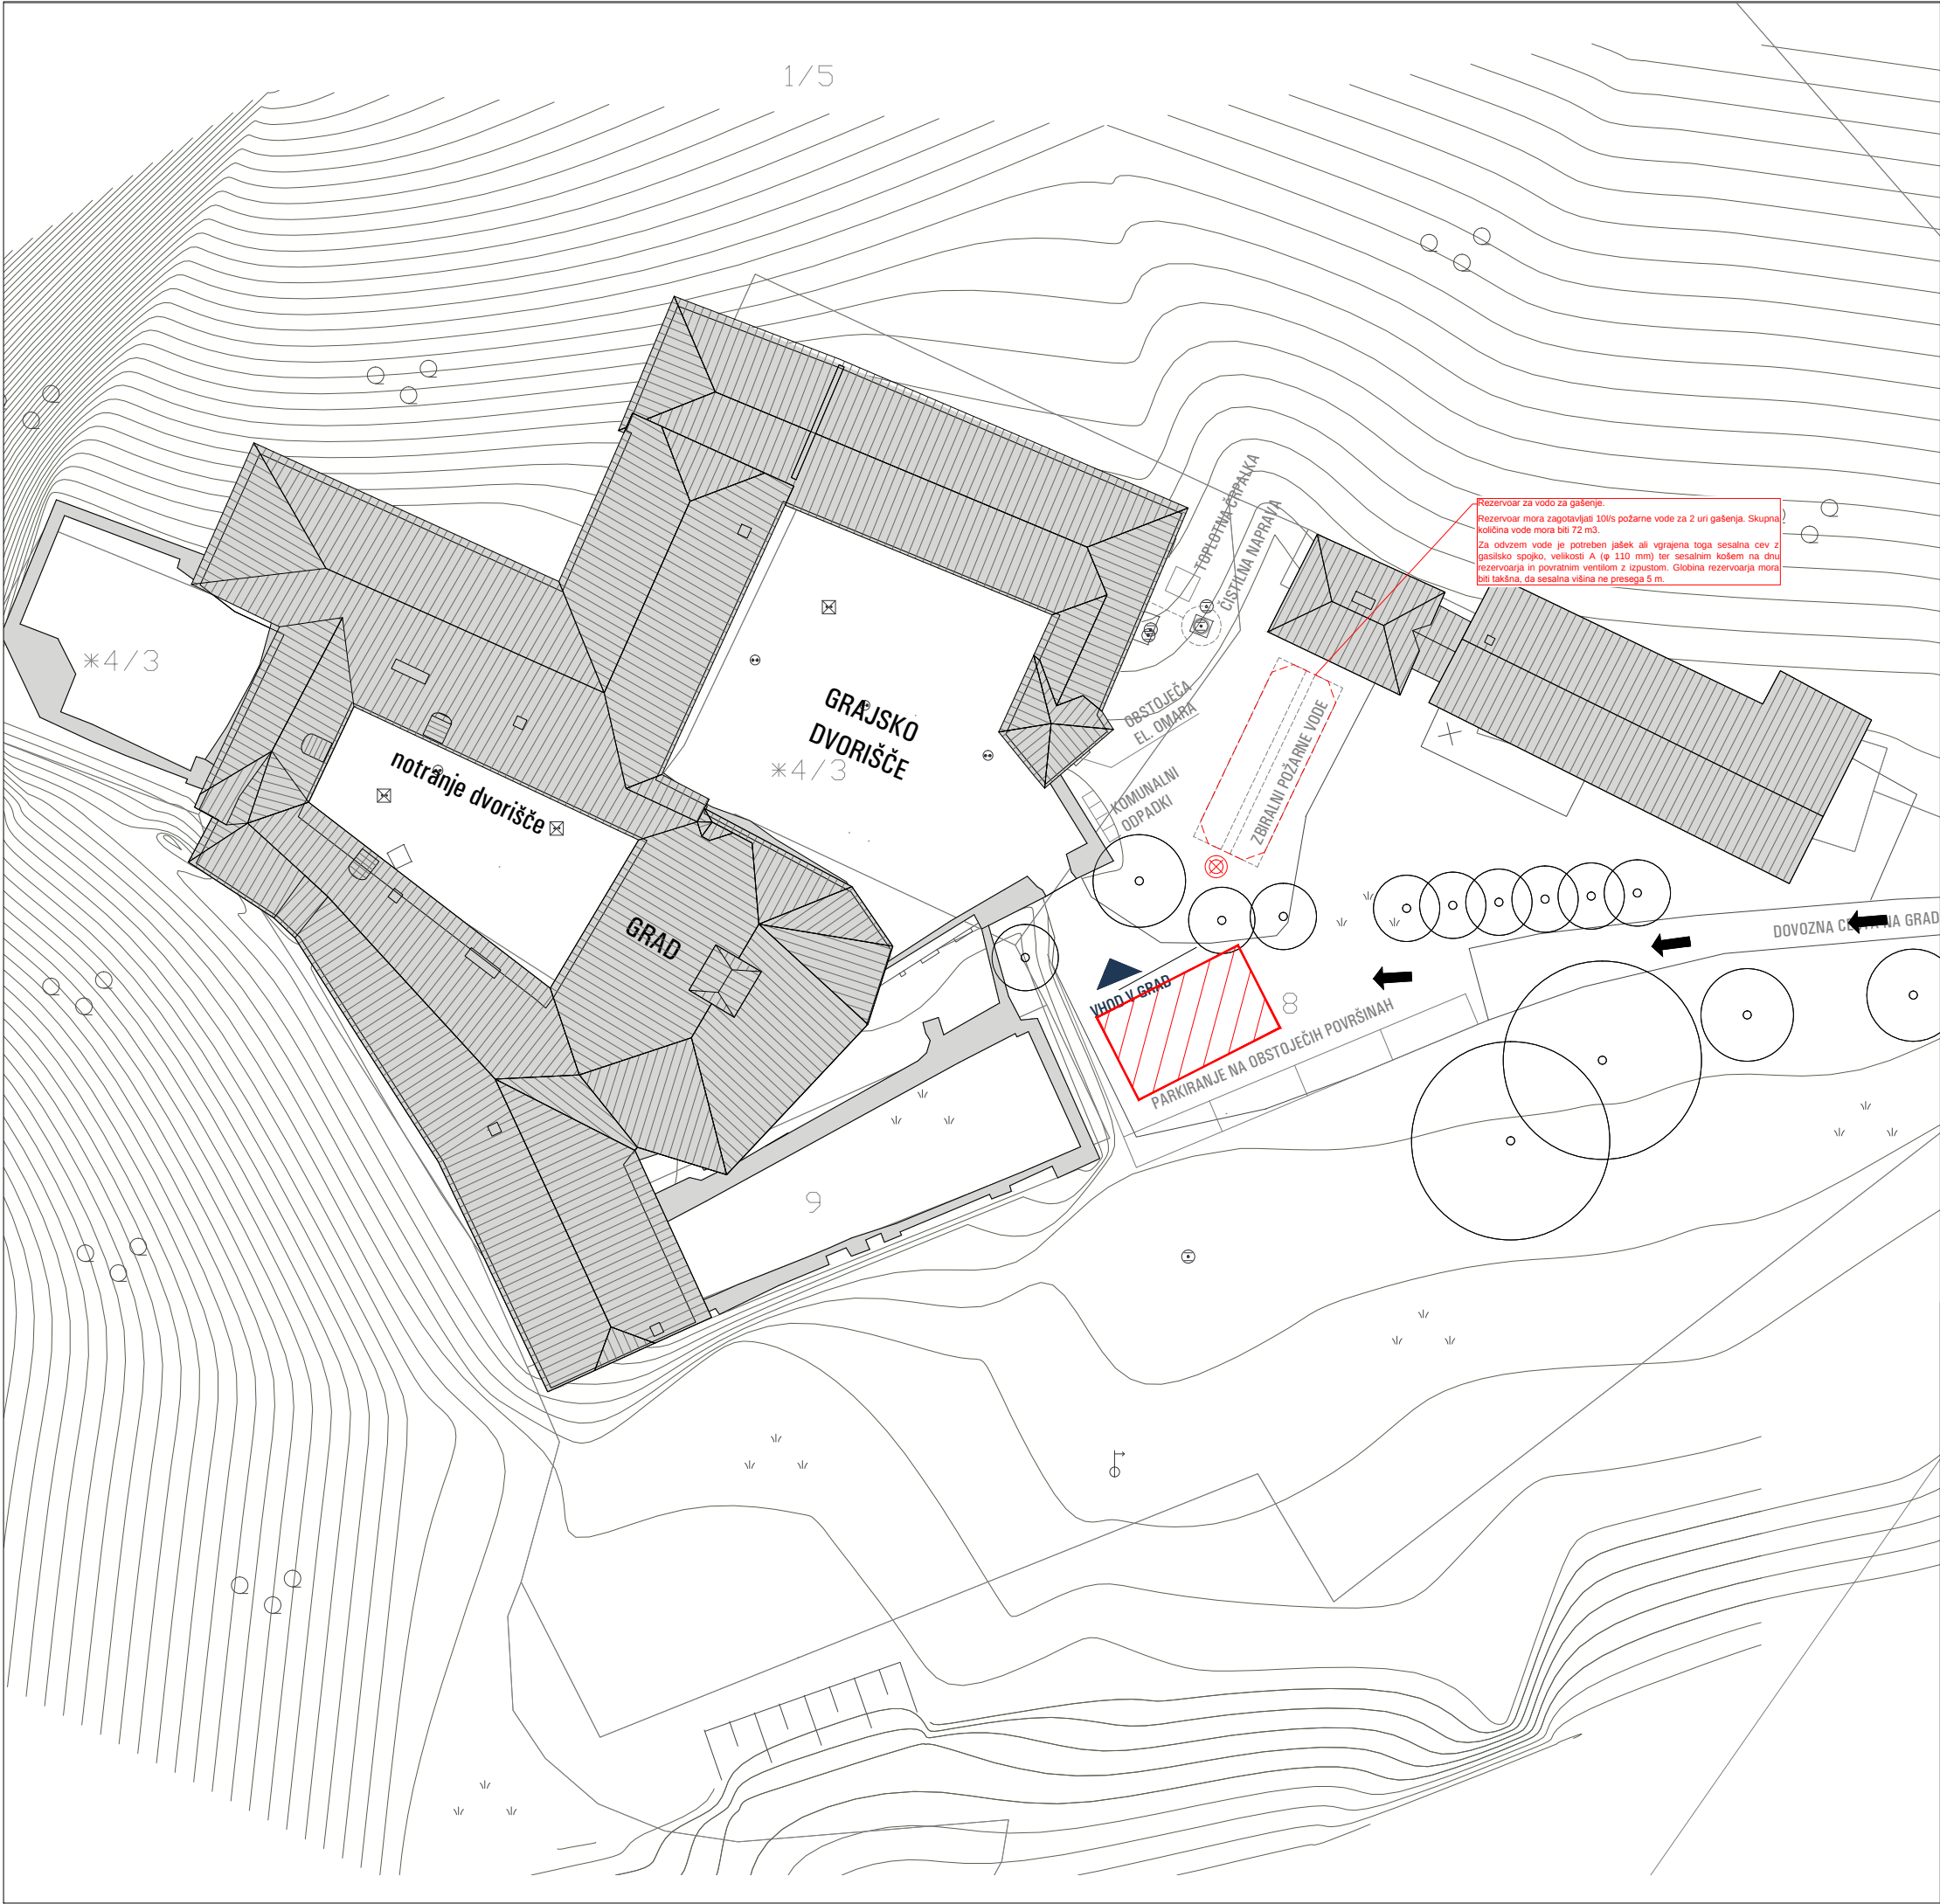

FOJKARFIRE, požarni inženiring d.o.o.
Golnik 6a, 4204 Golnik



T +386 (0)4 2566 860
M +386 (0)31 331 624
andrej@fojkarfire.si www.fojkarfire.si

INVESTITOR	MINISTRSTVO ZA KULTURO Maistrova ulica 10 1000 Ljubljana		
OBJEKT	GRAD BORL, 2282 DOLANE		
VRSTA PROJ. DOK.	PGD		
ŠT. PROJEKTA	115-17	ŠT. ELABORATA	39/2017
ODGOVORNI VODJA PROJEKTA	Andrej MLAKAR, u.d.i.a. A-0368		
VRSTA NAČRTA	POŽARNA VARNOST		
VSEBINA RISBE	SITUACIJA		
ODGOVORNI PROJEKTANT POŽARNE VARNOSTI	Andrej FOJKAR, univ.dipl.inž.kem.inž TP 0738 MSc Fire and Explosion Eng.		
DATUM	AVGUST 2017	MERILO	ŠT. RISBE
		1:500	01

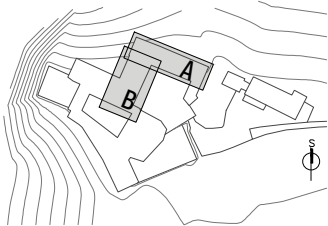

LEGENDA MATERIALOV:



- OBMOČJE PGD PROJEKTA
- OBSTOJEČI ZIDOV
- BETON OBSTOJEČE
- NOVE AB STENE
- NOVE STENE OPEKA
- RUŠITVE

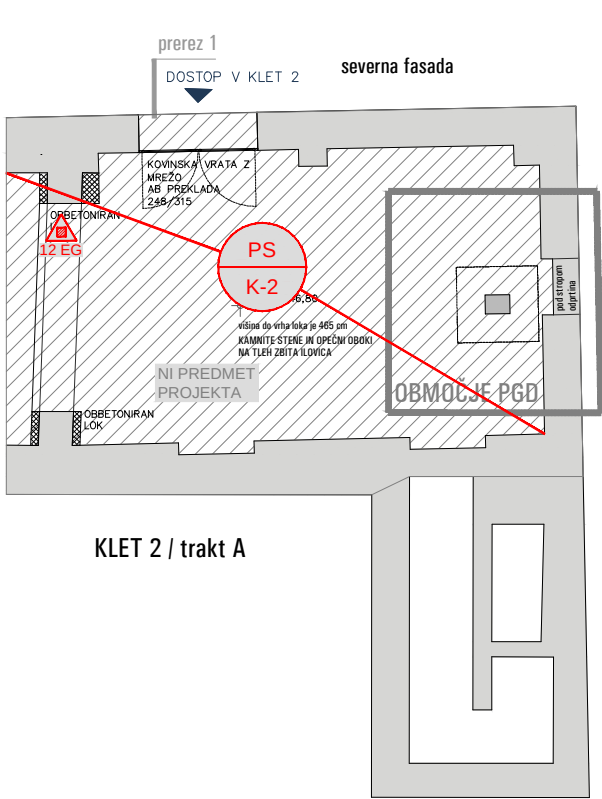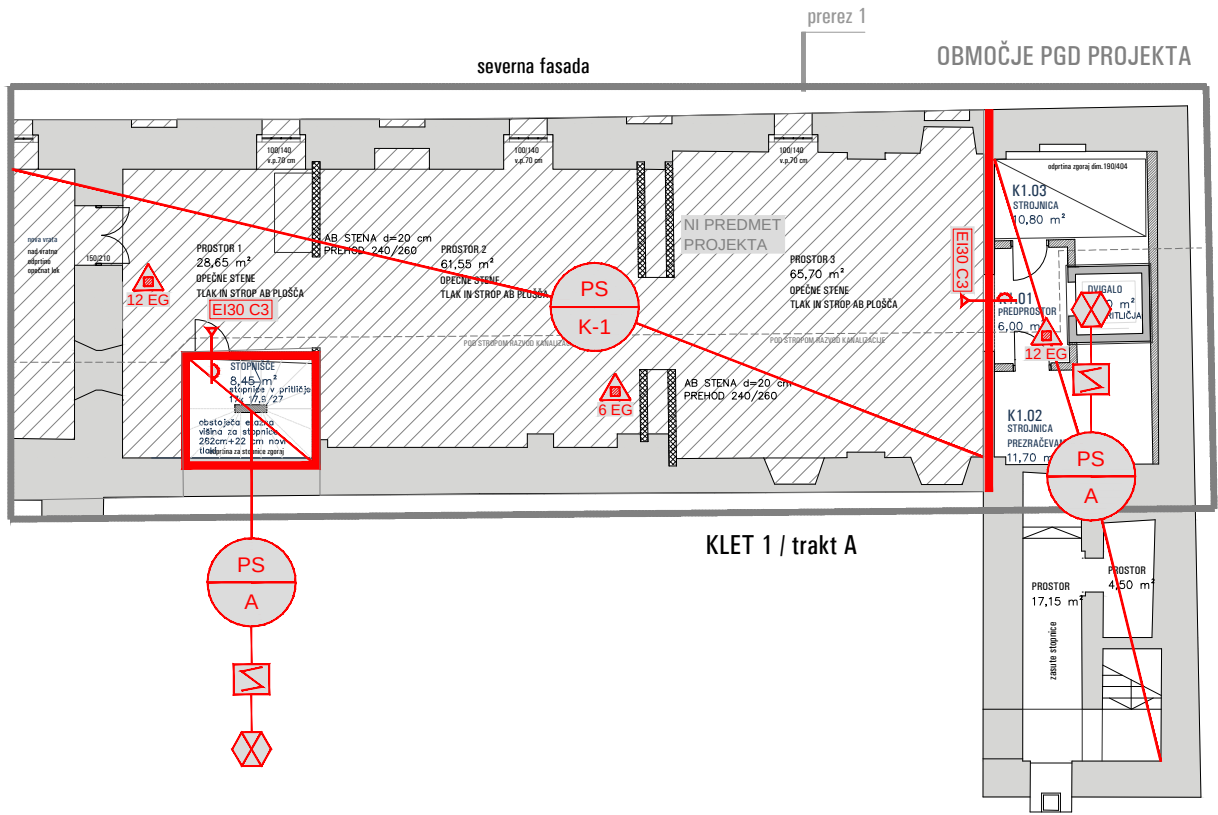

LEGENDA			
Požarna odpornost 30 min.			
PS 2 Požarni sektor			
Požarna vrata s samozapiralom 30 min.			
EN179 Evakuacijska vrata skladna z EN 179			
EN16005 Vrata skladna z EN 16005 (redundantna vrata)			
Izhod iz prostorov in objekta			
Smer evakuacije v objektu			
Ročni gasilni aparat			
Varnostna razsvetljava			
Sistem avtomatskega javljanja in alarmiranja požara			
Ročni javljalnik požara			
Površina pokrita z varnostno razsvetljavo - Evakuacijske poti min 1,25 lux - Gasilni aparati mini 5 luxov - Osvetlitev piktogramov min 5 luxov - Osvetlitev ročnih javljalnikov min 5 luxov			
FOJKARFIRE, požarni inženiring d.o.o. Golnik 6a, 4204 Golnik T +386 (0)4 2566 860 M +386 (0)31 331 624 andrej@fojkarfire.si www.fojkarfire.si			
INVESTITOR		MINISTRSTVO ZA KULTURO Maistrova ulica 10 1000 Ljubljana	
OBJEKT		GRAD BORL, 2282 DOLANE	
VRSTA PROJ. DOK.		PGD	
ŠT. PROJEKTA		115-17	ŠT. ELABORATA 39/2017
ODGOVORNI VODJA PROJEKTA		Andrej MLAKAR, u.d.i.a. A-0368	
VRSTA NAČRTA		POŽARNA VARNOST	
VSEBINA RISBE		TLORIS KLETI 1-TRAKT A IN 2-TRAKT B	
ODGOVORNI PROJEKTANT POŽARNE VARNOSTI		Andrej FOJKAR, univ.dipl.inž.kem.inž TP 0738 MSc Fire and Explosion Eng.	
DATUM	AVGUST 2017	MERILO	ŠT. RISBE
		1:200	02

LEGENDA MATERIALOV:

- OBMOČJE PGD PROJEKTA
- OBSTOJEČI ZIDOV
- BETON OBSTOJEČE
- NOVE AB STENE
- NOVE STENE OPEKA
- RUŠITVE

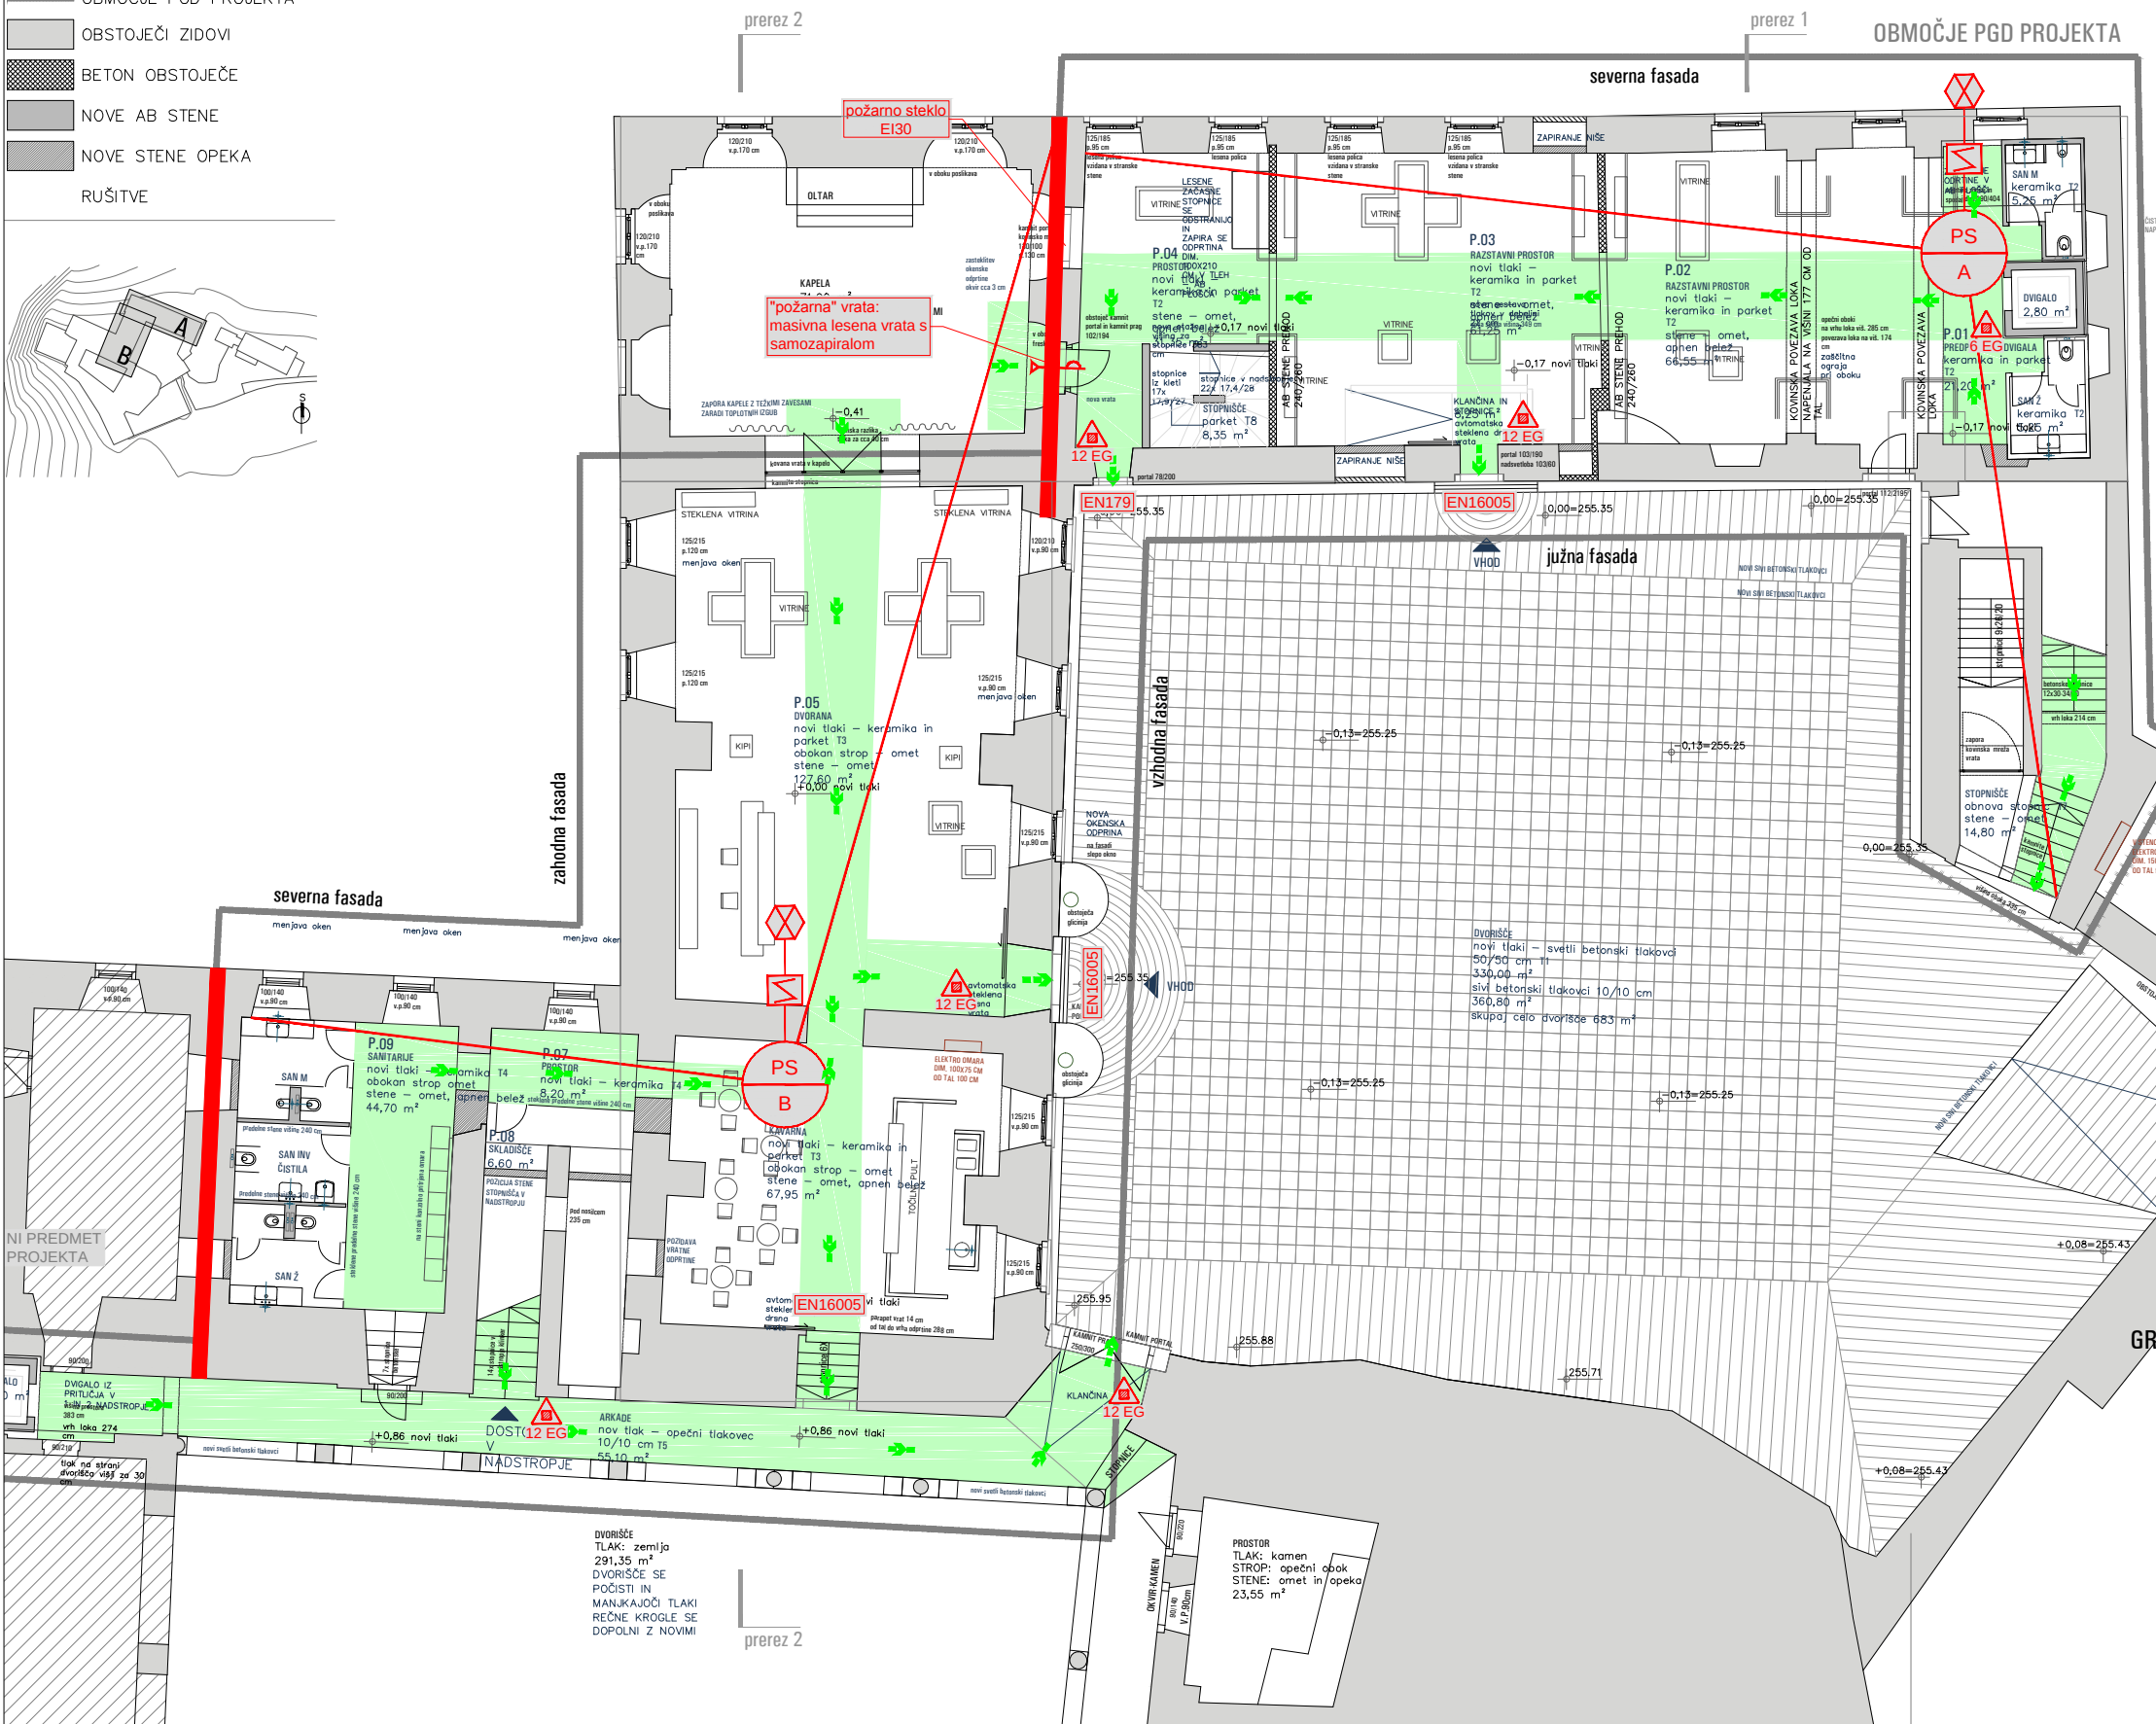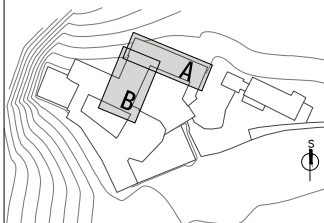

LEGENDA

- Požarna odpornost 30 min.
- Požarni sektor
- Požarna vrata s samozapiralom 30 min.
- Evakuacijska vrata skladna z EN 179
- Vrata skladna z EN 16005 (redundantna vrata)
- Izhod iz prostorov in objekta
- Smer evakuacije v objektu
- Ročni gasilni aparat
- Varnostna razsvetljava
- Sistem avtomatskega javljanja in alarmiranja požara
- Ročni javljalnik požara
- Površina pokrita z varnostno razsvetljavo
- Evakuacijske poti min 1,25 lux
 - Gasilni aparati mini 5 luxov
 - Osvetlitev piktogramov min 5 luxov
 - Osvetlitev ročnih javljalnikov min 5 luxov





FOJKARFIRE, požarni inženiring d.o.o.
Golnik 6a, 4204 Golnik

T +386 (0)4 2566 860
M +386 (0)31 331 624
andrej@fojkarfire.si www.fojkarfire.si

INVESTITOR	MINISTRSTVO ZA KULTURO Maistrova ulica 10 1000 Ljubljana		
OBJEKT	GRAD BORL, 2282 DOLANE		
VRSTA PROJ. DOK.	PGD		
ŠT. PROJEKTA	115-17	ŠT. ELABORATA	39/2017
ODGOVORNI VODJA PROJEKTA	Andrej MLAKAR, u.d.i.a. A-0368		
VRSTA NAČRTA	POŽARNA VARNOST		
VSEBINA RISBE	TLORIS PRITLIČJA		
ODGOVORNI PROJEKTANT POŽARNE VARNOSTI	Andrej FOJKAR, univ.dipl.inž.kem.inž TP 0738 MSc Fire and Explosion Eng.		
DATUM	AVGUST 2017	MERILO	ŠT. RISBE
		1:200	03

LEGENDA MATERIALOV:

- OBMOČJE PGD PROJEKTA
- OBSTOJEČI ZIDOV
- BETON OBSTOJEČE
- NOVE AB STENE
- NOVE STENE OPEKA
- RUŠITVE

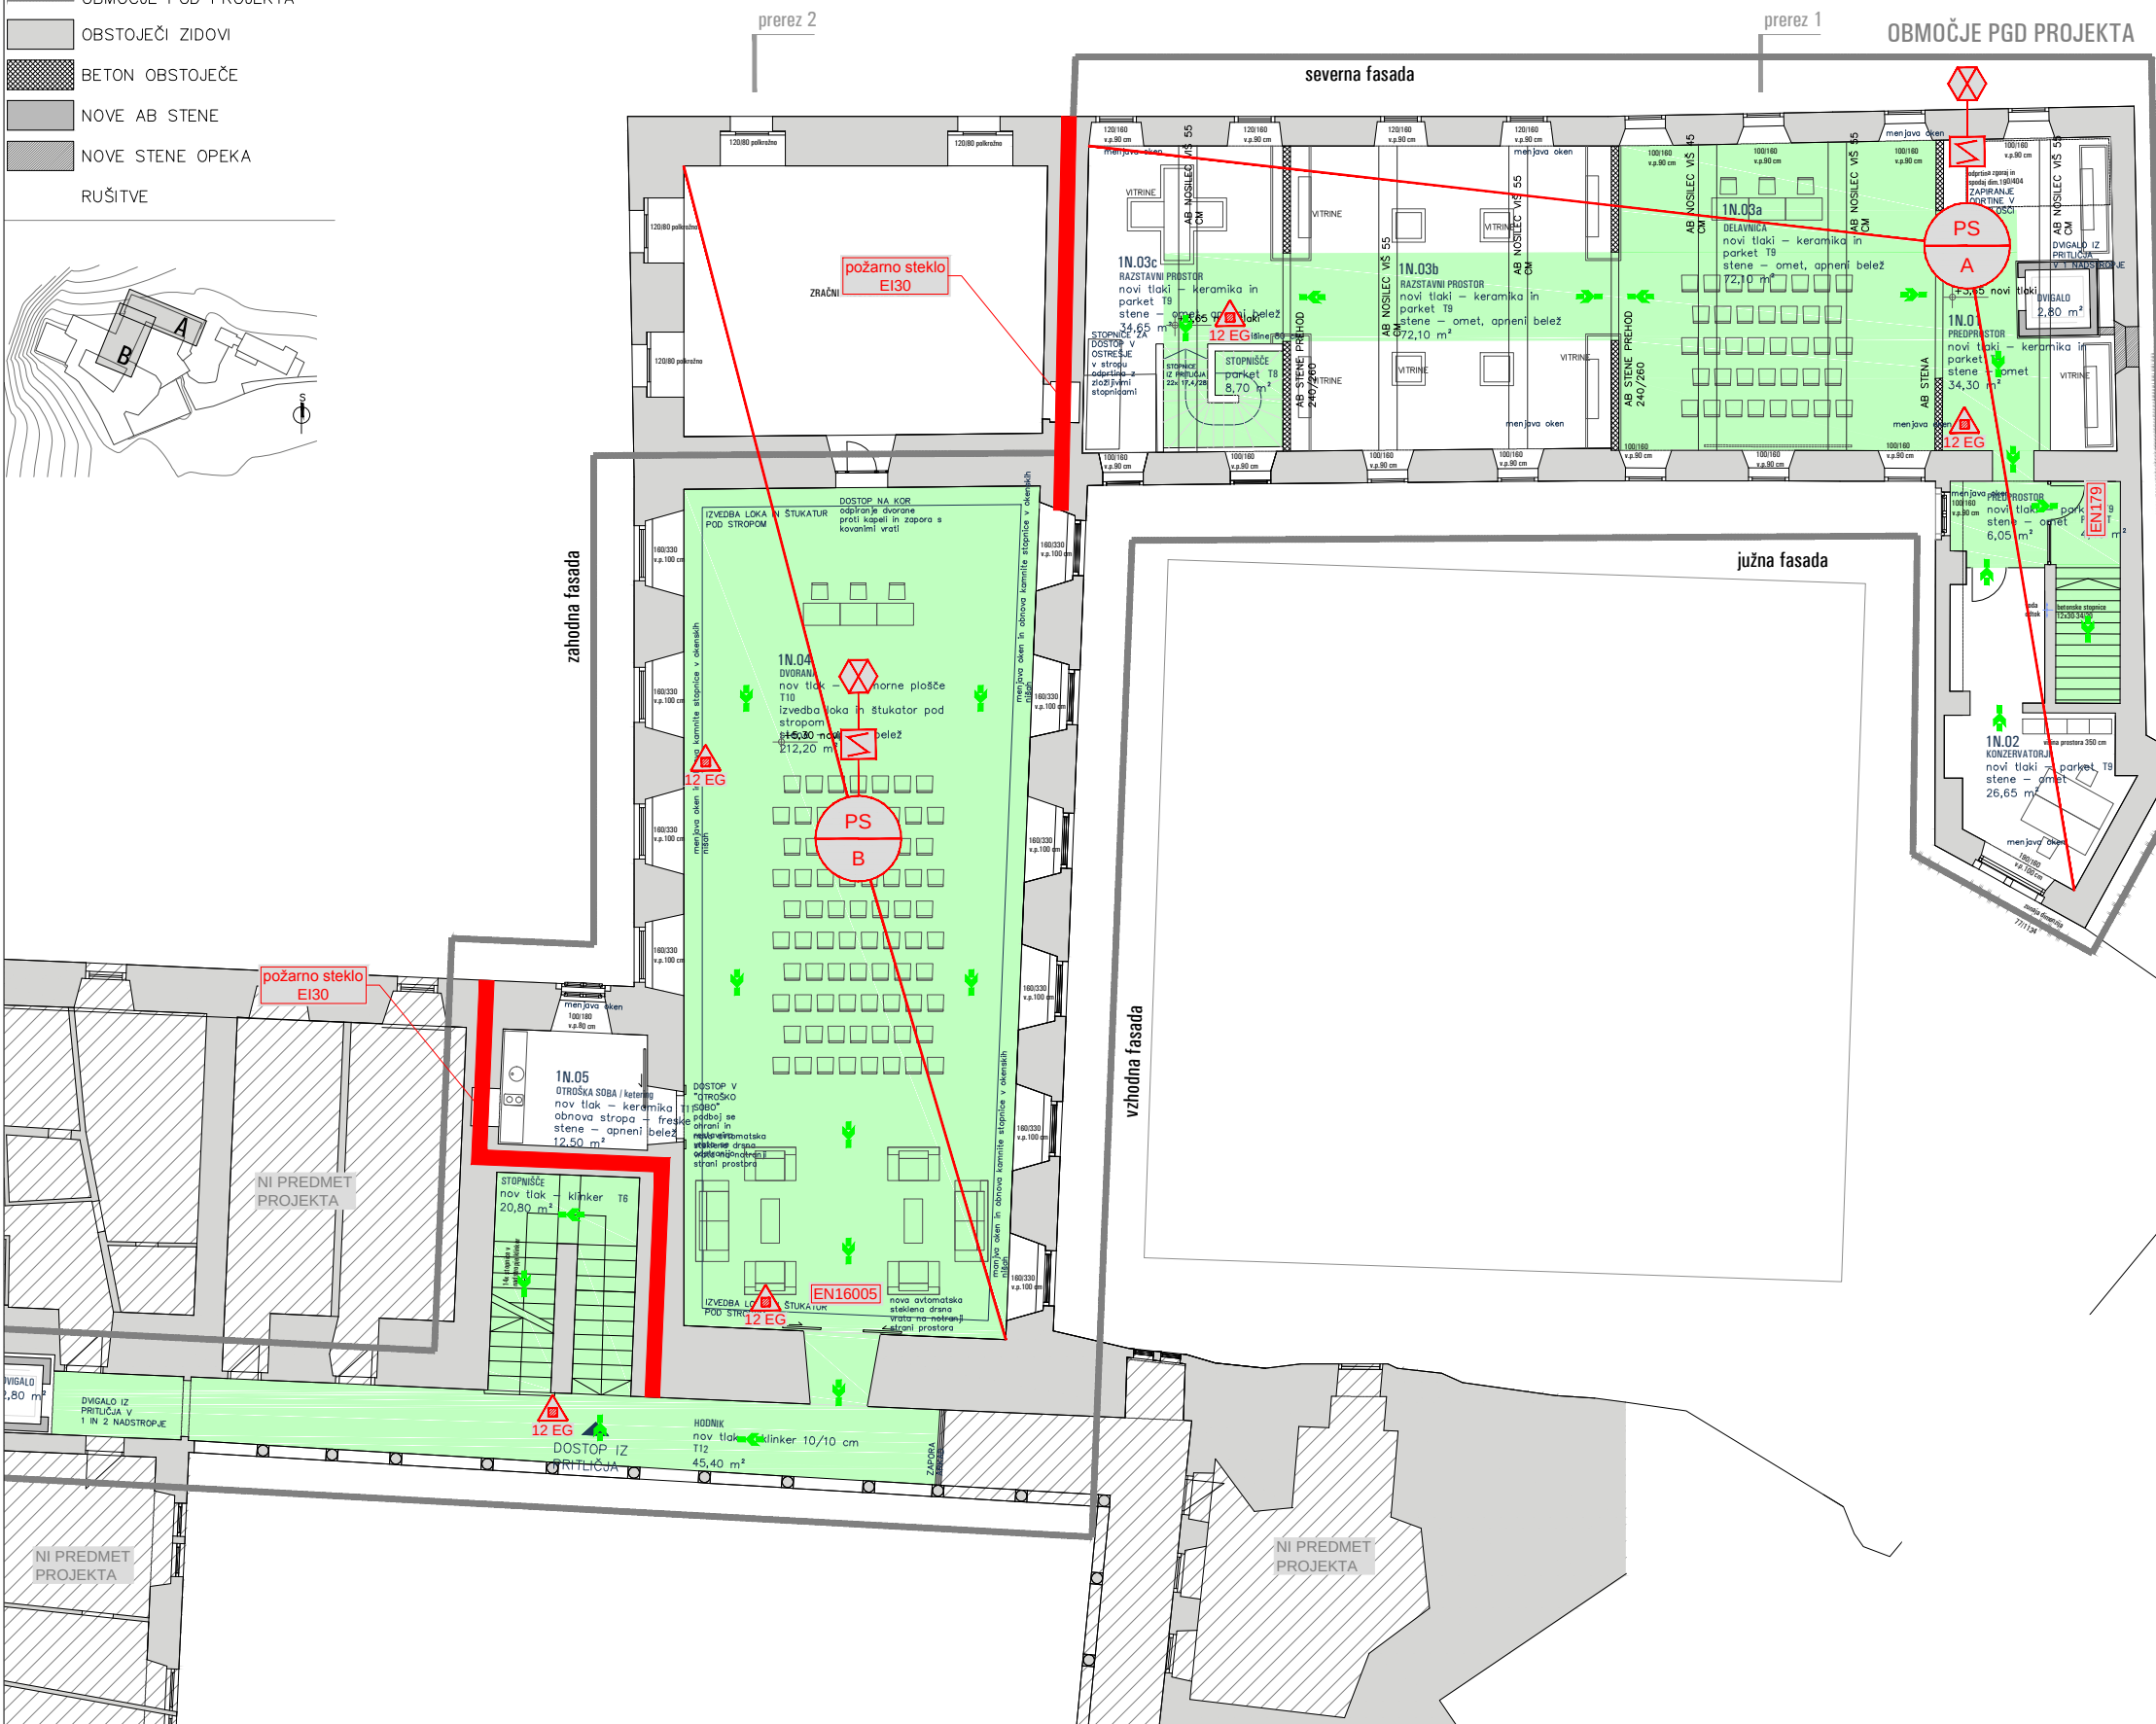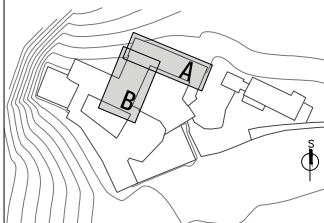

LEGENDA


- Požarna odpornost 30 min.
- Požarni sektor
- Požarna vrata s samozapiralom 30 min.
- EN179 Evakuacijska vrata skladna z EN 179
- EN16005 Vrata skladna z EN 16005 (redundantna vrata)
- Izhod iz prostorov in objekta
- Smer evakuacije v objektu
- Ročni gasilni aparat
- Varnostna razsvetljava
- Sistem avtomatskega javljanja in alarmiranja požara
- Ročni javljalnik požara
- Površina pokrita z varnostno razsvetljavo
- Evakuacijske poti min 1,25 lux
 - Gasilni aparati mini 5 luxov
 - Osvetlitev piktogramov min 5 luxov
 - Osvetlitev ročnih javljalnikov min 5 luxov



FOJKARFIRE, požarni inženiring d.o.o.
Golnik 6a, 4204 Golnik

T +386 (0)4 2566 860
M +386 (0)31 331 624
andrej@fojkarfire.si www.fojkarfire.si


INVESTITOR	MINISTRSTVO ZA KULTURO Maistrova ulica 10 1000 Ljubljana		
	OBJEKT GRAD BORL, 2282 DOLANE		
VRSTA PROJ. DOK.	PGD		
ŠT. PROJEKTA	115-17	ŠT. ELABORATA	39/2017
ODGOVORNI VODJA PROJEKTA	Andrej MLAKAR, u.d.i.a. A-0368		
VRSTA NAČRTA	POŽARNA VARNOST		
VSEBINA RISBE	TLORIS 1. NADSTROPJA		
ODGOVORNI PROJEKTANT POŽARNE VARNOSTI	Andrej FOJKAR, univ.dipl.inž.kem.inž TP 0738 MSc Fire and Explosion Eng.		
DATUM	AVGUST 2017	MERILO	ŠT. RISBE
		1:200	04

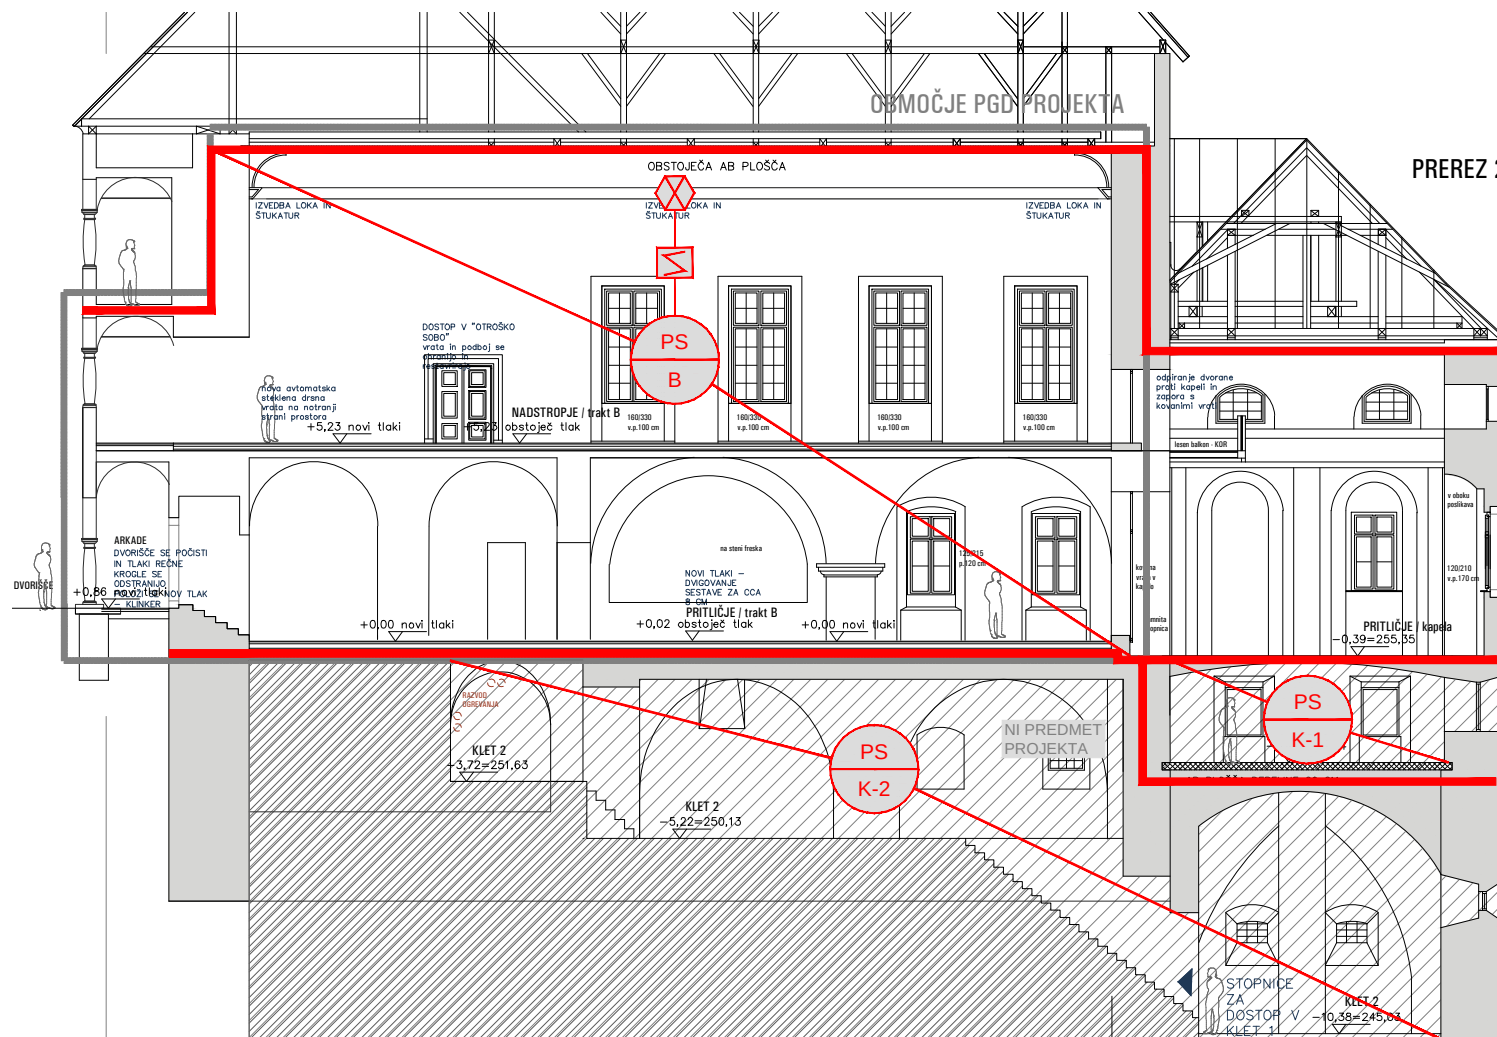

LEGENDA MATERIALOV:

- OBMOČJE PGD PROJEKTA
- OBSTOJEČI ZIDovi
- BETON OBSTOJEČE
- NOVE AB STENE
- NOVE STENE OPEKA
- RUŠITVE

PREREZ 2

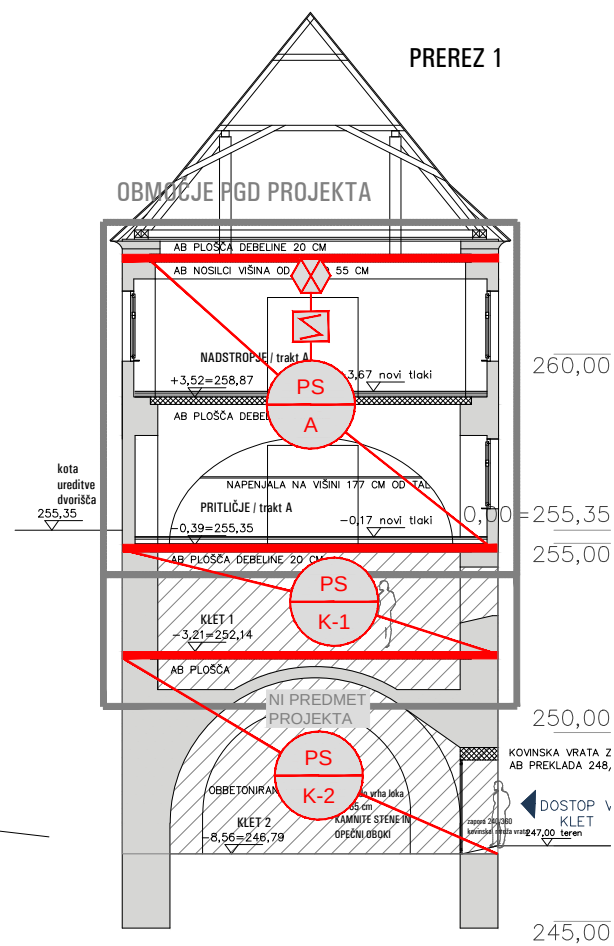

PREREZ 1

LEGENDA

- Požarna odpornost 30 min.
- Požarni sektor
- Požarna vrata s samozapiralom 30 min.
- EN179 Evakuacijska vrata skladna z EN 179
- EN16005 Vrata skladna z EN 16005 (redundantna vrata)
- Izhod iz prostorov in objekta
- Smer evakuacije v objektu
- Ročni gasilni aparat
- Varnostna razsvetljava
- Sistem avtomatskega javljanja in alarmiranja požara
- Ročni javljalnik požara
- Površina pokrita z varnostno razsvetljavo
 - Evakuacijske poti min 1,25 lux
 - Gasilni aparati mini 5 luxov
 - Osvetlitev piktogramov min 5 luxov
 - Osvetlitev ročnih javljalnikov min 5 luxov



FOJKARFIRE, požarni inženiring d.o.o.
Golnik 6a, 4204 Golnik
T +386 (0)4 2566 860
M +386 (0)31 331 624
andrej@fojkarfire.si www.fojkarfire.si

INVESTITOR MINISTRSTVO ZA KULTURO
Maistrova ulica 10
1000 Ljubljana

OBJEKT GRAD BORL, 2282 DOLANE

VRSTA PROJ. DOK. PGD

ŠT. PROJEKTA 115-17 ŠT. ELABORATA 39/2017

ODGOVORNI VODJA PROJEKTA Andrej MLAKAR, u.d.i.a. A-0368

VRSTA NAČRTA POŽARNA VARNOST

VSEBINA RISBE PREREZ 1 IN 2

ODGOVORNI PROJEKTANT POŽARNE VARNOSTI Andrej FOJKAR, univ.dipl.inž.kem.inž TP 0738
MSc Fire and Explosion Eng.

DATUM AVGUST 2017 MERILO ŠT. RISBE
1:200 05