

P<sub>inst</sub>=0,5kW  
 FI=1  
 P<sub>kon</sub>=0,5kW  
 I<sub>kon</sub>=0,75A

SISTEM NAPAJANJA : TN-S  
 SISTEM ZAŠČITE: AVTOMATSKI IZKLOP  
 DODATNI ZAŠČITNI UKREP : FI STIKALO

Odg.projektant	LIPOVŠEK el.teh.
Ident. št.	IZS E-9220
Projektant	
Risal	




Cesta na Ostrožno 152, 3000 Celje  
 PE RITS Kidričeva cesta 25, 3000 Celje


Objekt, kraj:	UREDITEV PROMENADE PRED POSTOJNSKO JAMO
Investitor:	REPUBLIKA SLOVENIJA MINISTRSTVO ZA KULTURO

			Podpis
Sestavni del:	Enopolna shema dograditev razdelilca R1		
File:			
Št. nač.			1016/20
Stran			R1/ 1
Št.strani			2

Faza : PZI Datum izdel: 06.2020

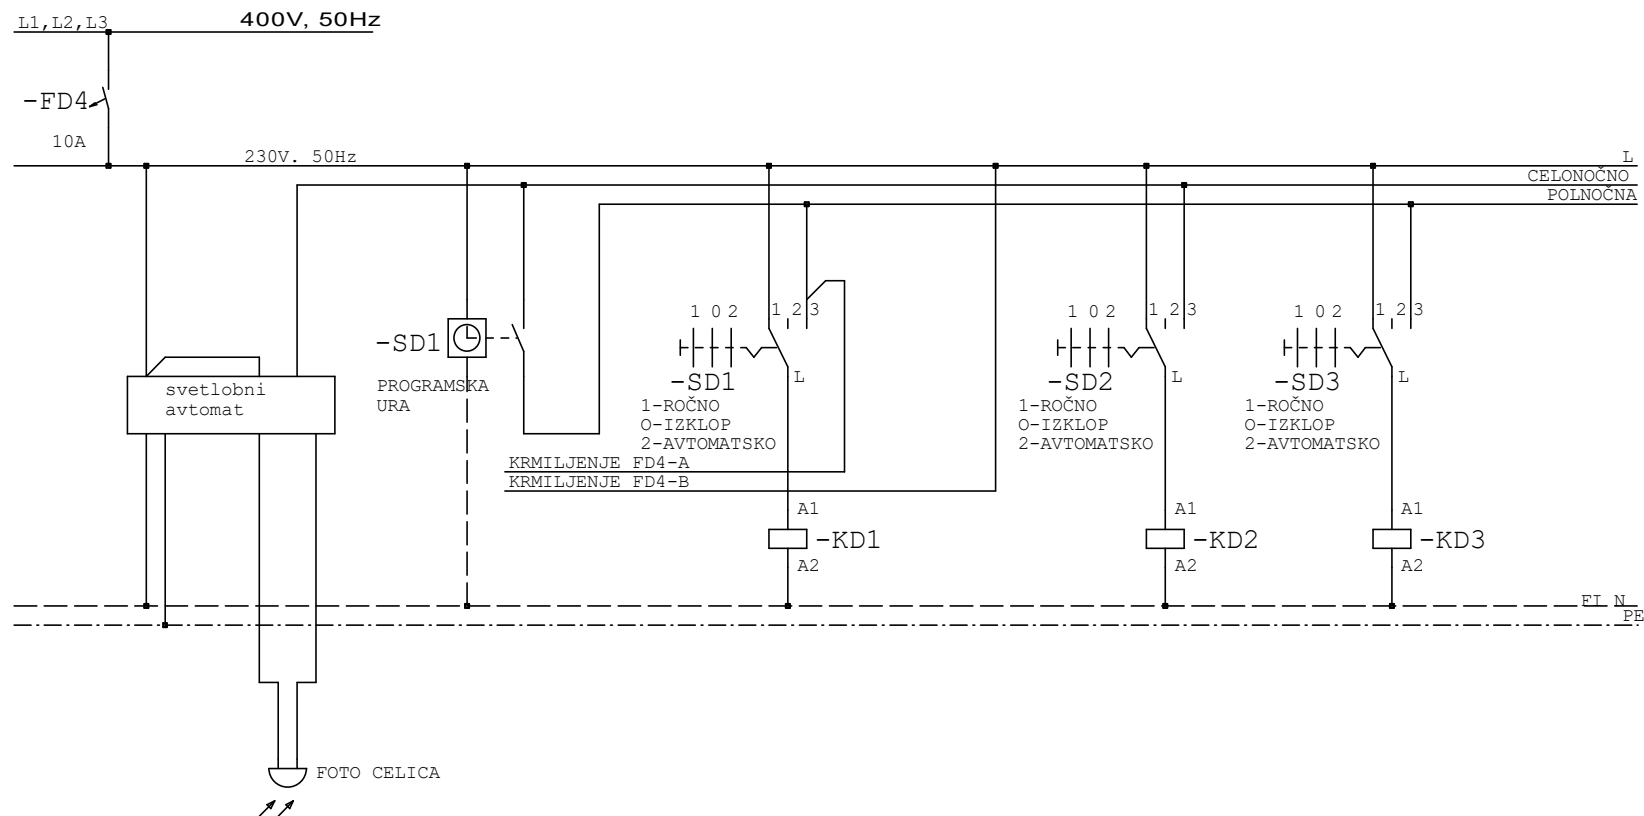

SISTEM NAPAJANJA : TN-S  
SISTEM ZAŠČITE: AVTOMATSKI IZKLOP  
DODATNI ZAŠČITNI UKREP : FI STIKALO

Odg.projektant	LIPOVŠEK el.teh.	 <p>Cesta na Ostrožno 152, 3000 Celje PE RITS Kidričeva cesta 25, 3000 Celje</p>	Objekt, kraj:	Sestavni del:		File:		
Ident. št.	IZS E-9220		UREDITEV PROMENADE PRED POSTOJNSKO JAMO	Enopolna shema razdelilca Rprižigališče 1		Št. nač.	1016/20	
Projektant						Stran	R2/ 2	
Risal			Investitor:REPUBLIKA SLOVENIJA MINISTRSTVO ZA KULTURO	Faza : PZI		Datum izdel: 06.2020	Št.strani 2	