


- parcelna meja / zemljišče za gradnjo (vse meje parcele 28/1 so urejene)
- območje lastniške parcele SNG Drama 28/1
- območje gradbišča izven parcele 28/1
- območje gradbišča na parcelah predlagane omejitve lastniške pravice (parcele 27/9, 27/12, in del 843 in 842)
- OBMOCIJE GRADBIŠČA (SNG Drama)

- LEGENDA:**
- METEORNA KANALIZACIJA
 - FEKALNA KANALIZACIJA
 - MEŠANA KANALIZACIJA
 - JAVNA RAZSVETLJAVA
 - VODOVOD
 - TELEFON
 - ELEKTRIKA
 - VROČEVOD
 - PLIN
 - KKS

- JAŠEK (MET., FEK. KANALIZACIJA)
 - POŽIRALNIK
 - JAŠEK TELEFONSKI
 - JAŠEK ELEKTRIKA
 - JAŠEK VODA
 - JAŠEK JR
 - TELEFONSKA KABELSKA OMARICA
 - ELEKTRIČNA KABELSKA OMARICA
 - NADZEMNI HIDRANT
 - PODZEMNI HIDRANT
 - ZAPIRAČ VODA
 - ZAPIRAČ PLIN
 - SVETILKA
 - JAŠEK KOMUNALNI VOD
- urejena meja
 meja parcele
 meja vrste rabe
 meja parcele informativno!

bevperović arhitekti
 Dunajska 49 / SI-1000 Ljubljana
 t+38612417630 / f+38612417637
 info@bevperovic.com / www.bevperovic.com

Naziv objekta	Slovensko narodno gledališče Drama Ljubljana (SNG Drama Ljubljana)
Ime ali naziv investitorja	Slovensko narodno gledališče Drama Ljubljana Erjavčeva 1, SI-1000 Ljubljana
Številka projekta	277/19
Vrsta projekta	
Vrsta načrta	grafični prikaz posega
Vsebina risbe	Območje gradbišča - s prikazom parcel na geodetskem posnetku
Merilo	1:500
Odgovorni projektant	Matija Bevk, u.d.i.a.
Identifikacijska številka	A-1151
Odgovorni vodja projekta	Matija Bevk, u.d.i.a.
Identifikacijska številka	A-1151
Projektanti	Matija Bevk, u.d.i.a. Vasa J. Perović, MABIA Samo Bojnc, m.i.a. Valentin Tribušon, m.i.a. Blaz Gorican, u.d.i.a.
Številka risbe	/
Datum izdelave risbe	november 2023
Datum spremembe risbe	/

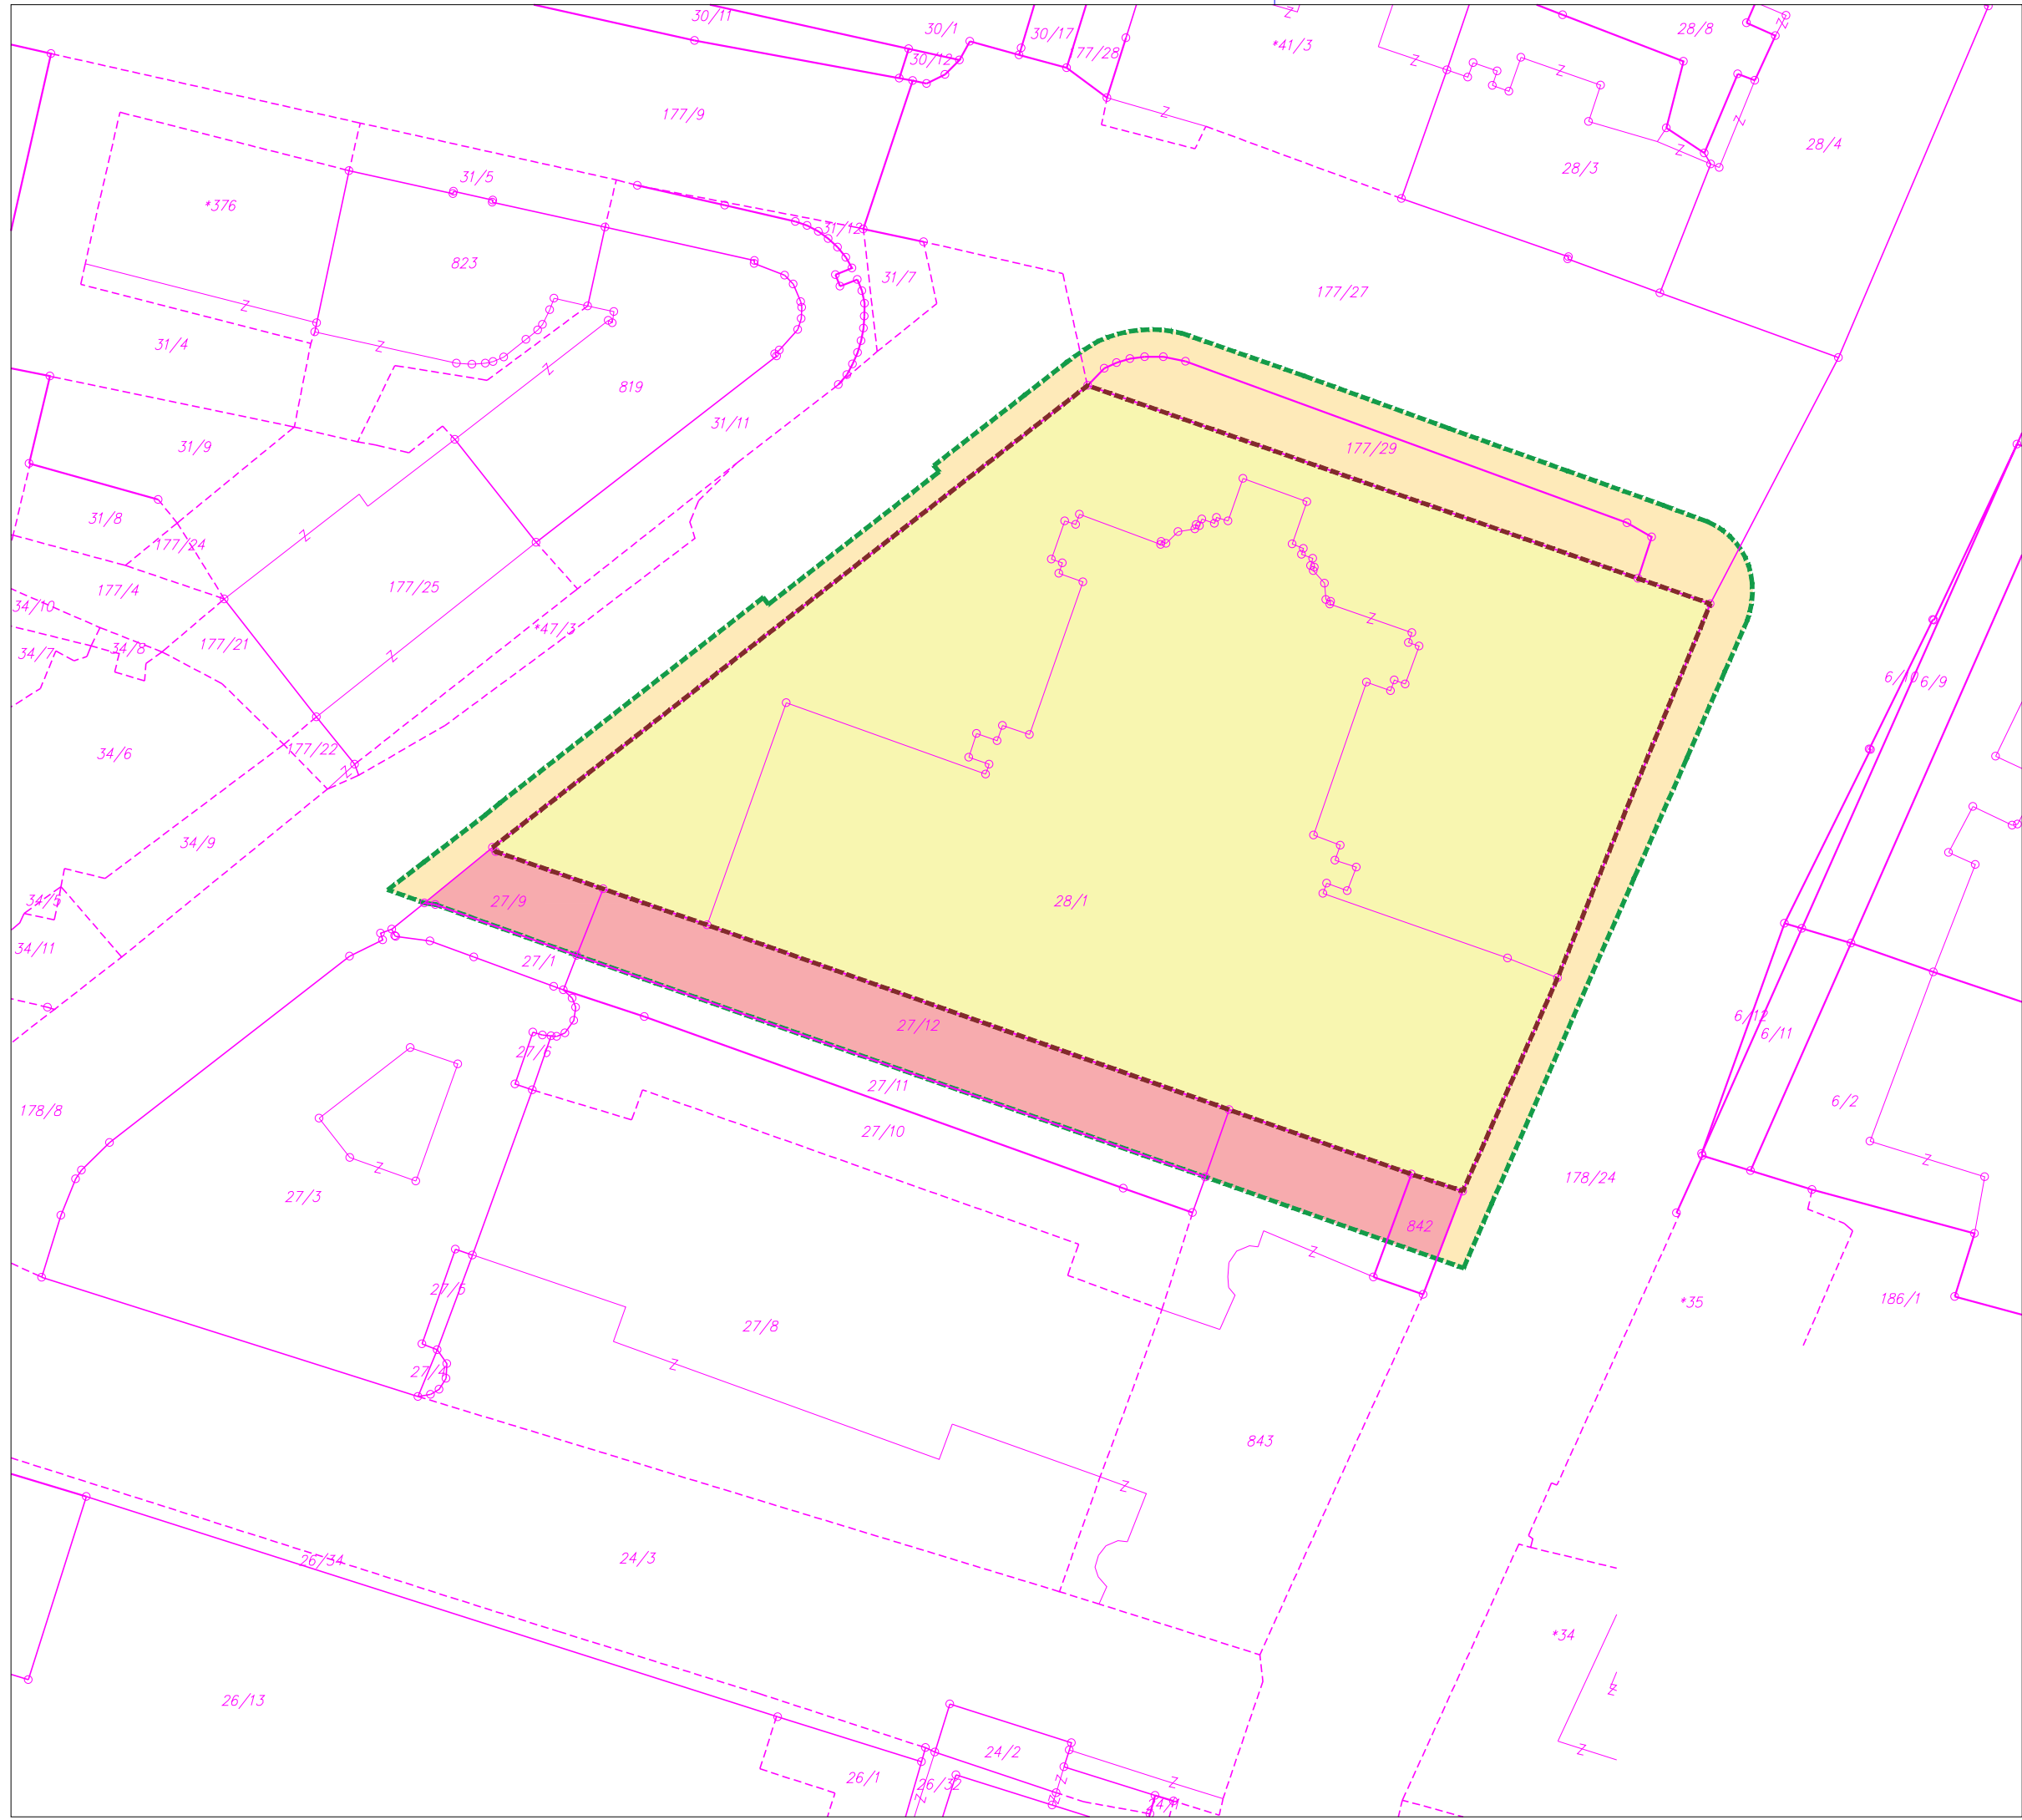

- parcelna meja / zemljišče za gradnjo (vse meje parcele 28/1 so urejene)
- območje lastniške parcele SNG Drama 28/1
- območje gradbišča izven parcele 28/1
- območje gradbišča na parcelah predlagane omejitve lastniške pravice (parcele 27/9, 27/12, in del 843 in 842)
- OBMOČJE GRADBIŠČA (SNG Drama)
- parcelna meja - urejena
- parcelna meja - neurejena

bevkperović arhitekti dunajska 49 / si-1000 ljubljana t+38612417630 / f+38612417637 info@bevkperovic.com / www.bevkperovic.com		
Naziv objekta	Slovensko narodno gledališče Drama Ljubljana (SNG Drama Ljubljana)	
Ime ali naziv investitorja	Slovensko narodno gledališče Drama Ljubljana Erjavčeva 1, SI-1000 Ljubljana	
Številka projekta	277/19	
Vrsta projekta		
Vrsta načrta	grafični prikaz posega	
Vsebina risbe	Območje gradbišča - s prikazom parcel	
Merilo	1:500	
Odgovorni projektant	Matija Bevk, u.d.i.a.	
Identifikacijska številka	A-1151	
Odgovorni vodja projekta	Matija Bevk, u.d.i.a.	
Identifikacijska številka	A-1151	
Projektanti	Matija Bevk, u.d.i.a. Vasa J. Perović, MABIA Samo Bojhec, m.i.a. Valentin Tribušon, m.i.a. Blaž Gorčan, u.d.i.a.	
Številka risbe	/	
Datum izdelave risbe	november 2023	
Datum spremembe risbe	/	