

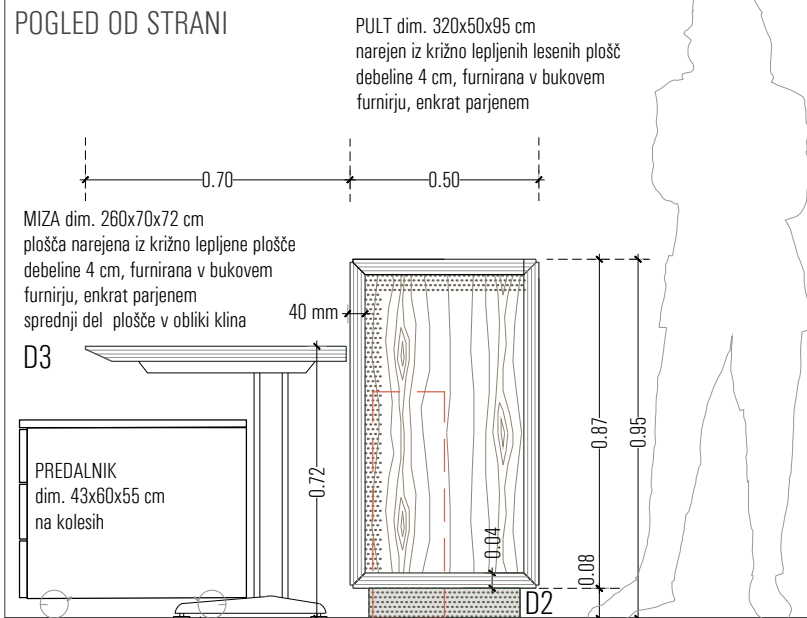



POGLED OD STRANI

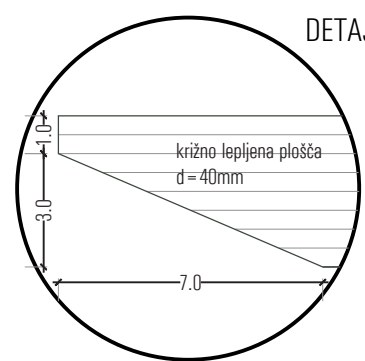

PREČNI PREREZ

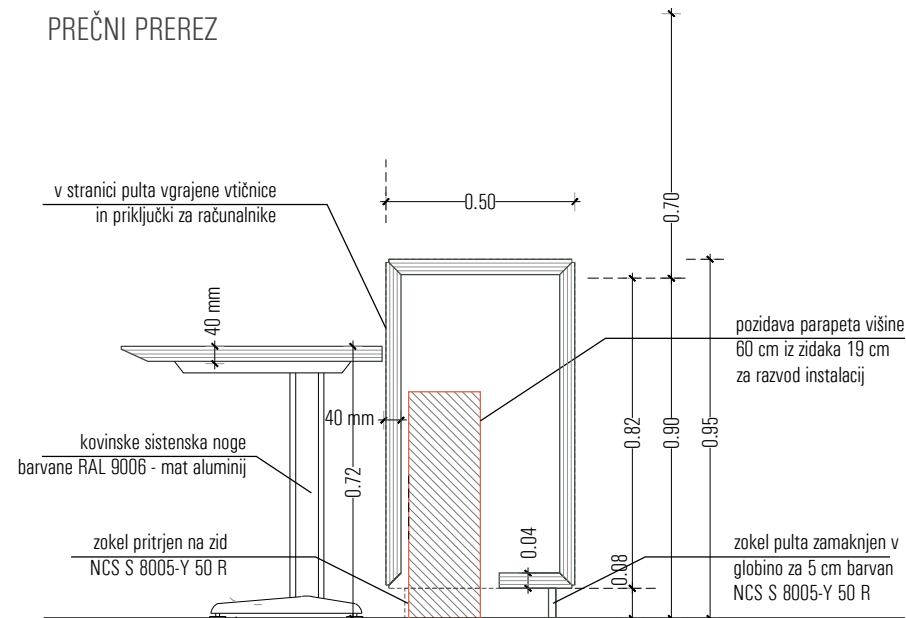


DETAJL D3

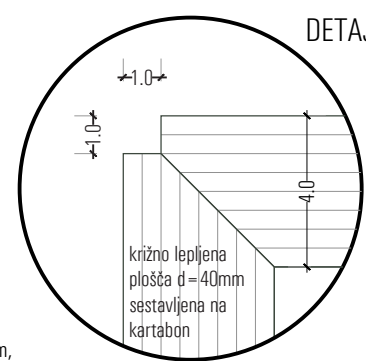

DETAJL D1

POGLED OD SPREDAJ

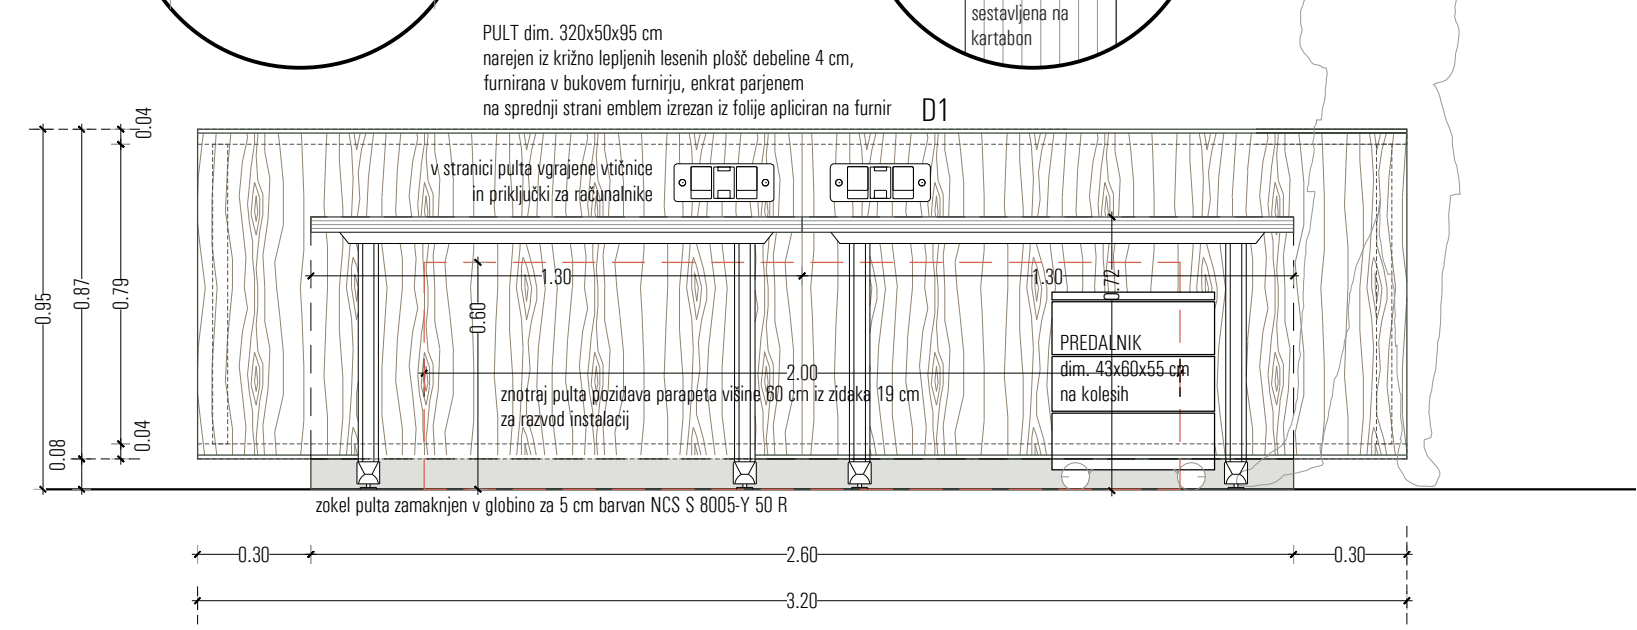

OPR8

Sprejemni pult je iz križno lepljenih lesenih plošč, furnir je bukov. Priklopna miza/pult je iz križno lepljenih plošč noge so kovinske tipske za pisarniške mize barvane RAL 9006. Nad delovnim pultom so v leseno oblogo vgrajene vtičnice in TK priključki. Stol je liftomat npr. Engelbrechts, model Chairik XL 135 v temni barvi. Vse mere je potrebno preveriti in uskladiti na objektu.

Grad Borl

opombe:	PRED IZVEDBO IN MONTAŽO VSE MERE PREVERITI IN USKLADITI NA OBJEKTU!		ime opreme	SPREJEMNI PULT	
datum:	januar 2019		kosov	cena na enoto	skupna cena
merilo:	m 1:20		1