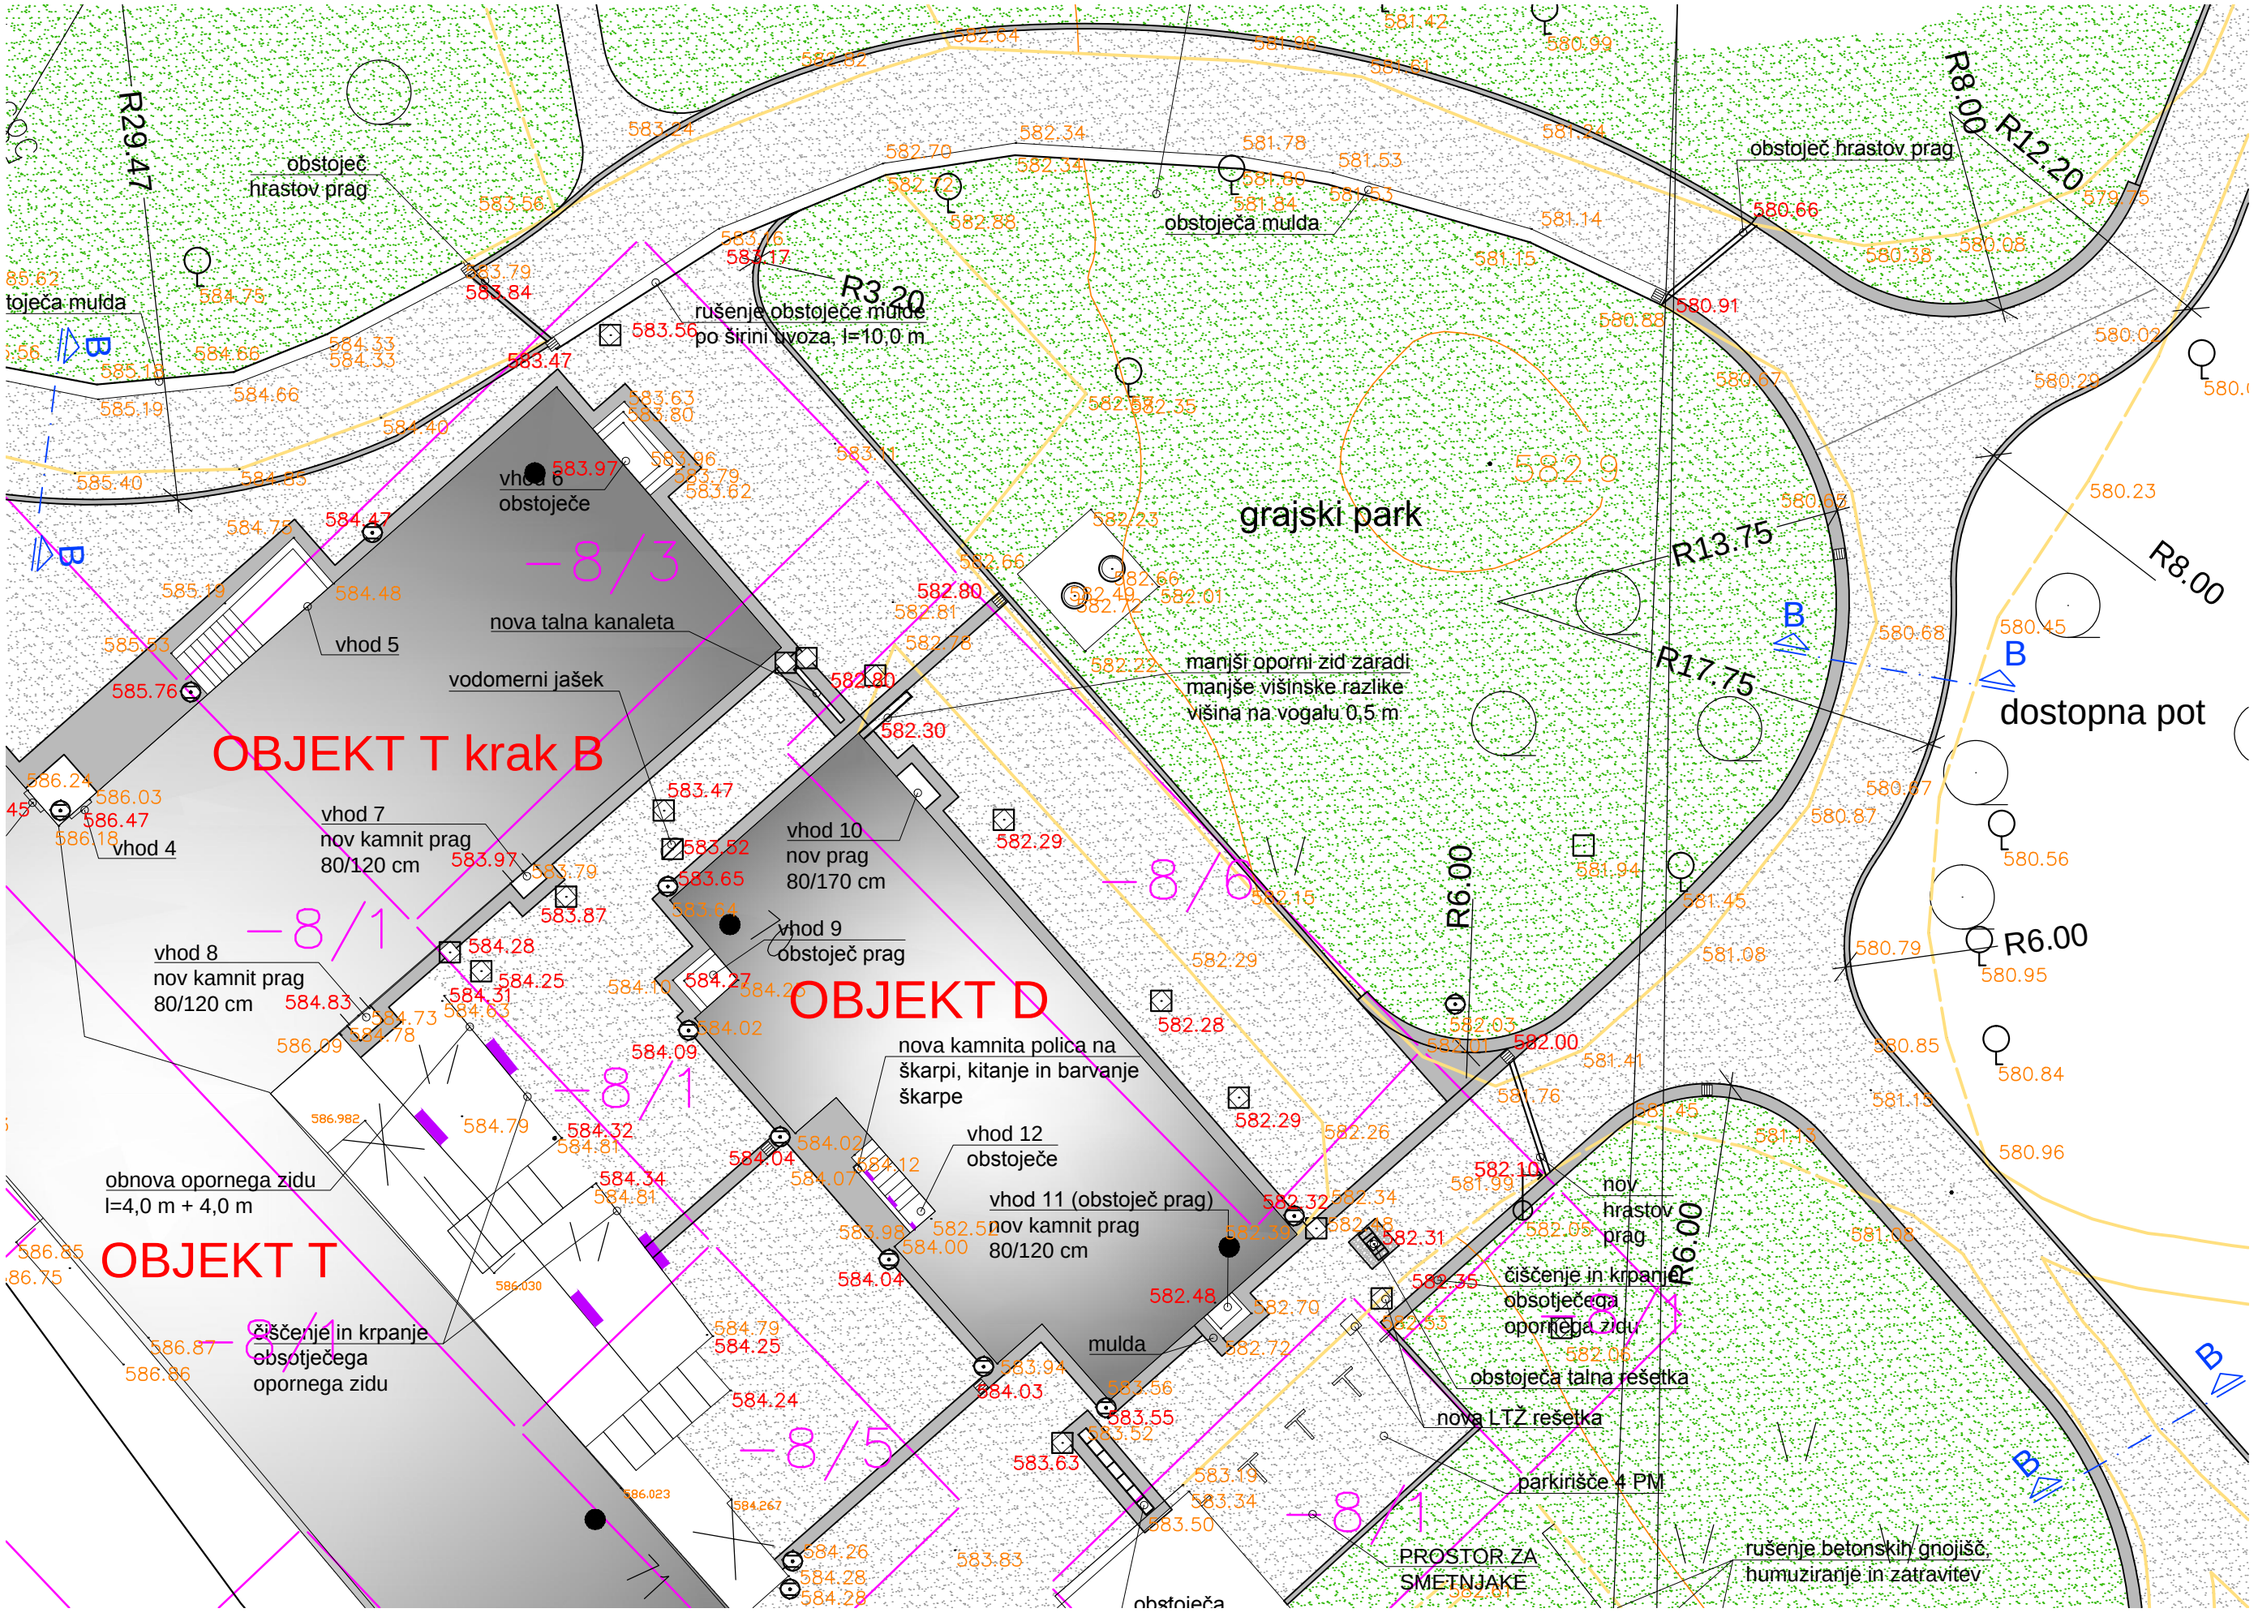
R29.47
obstoječ hrastov prag
obstoječa mulda
R3.20
rušenje obstoječe mulde po širini uvoza, l=10,0 m
vhod 6 obstoječe
-8/3
nova talna kanaleta
vhod 5
vodomerni jašek
OBJEKT T krak B
vhod 4
vhod 7 nov kamnit prag 80/120 cm
-8/1
vhod 8 nov kamnit prag 80/120 cm
vhod 10 nov prag 80/170 cm
vhod 9 obstoječ prag
OBJEKT D
-8/6
nova kamnita polica na škarpi, kitanje in barvanje škarpe
vhod 12 obstoječe
vhod 11 (obstoječ prag) nov kamnit prag 80/120 cm
obnova opornega zidu l=4,0 m + 4,0 m
OBJEKT T
čiščenje in krpanje obsotječega opornega zidu
-8/5
mulda
manjši oporni zid zaradi manjše višinske razlike višina na vogalu 0,5 m
grajski park
582.9
R13.75
R17.75
R6.00
R8.00
R12.20
obstoječ hrastov prag
dostopna pot
B
nov hrastov prag
čiščenje in krpanje obsotječega opornega zidu
obstoječa talna rešetka
nova LTŽ rešetka
parkirišče 4 PM
PROSTOR ZA SMETNJAKE
rušenje betonskih gnojišč, humuziranje in zatravitev