



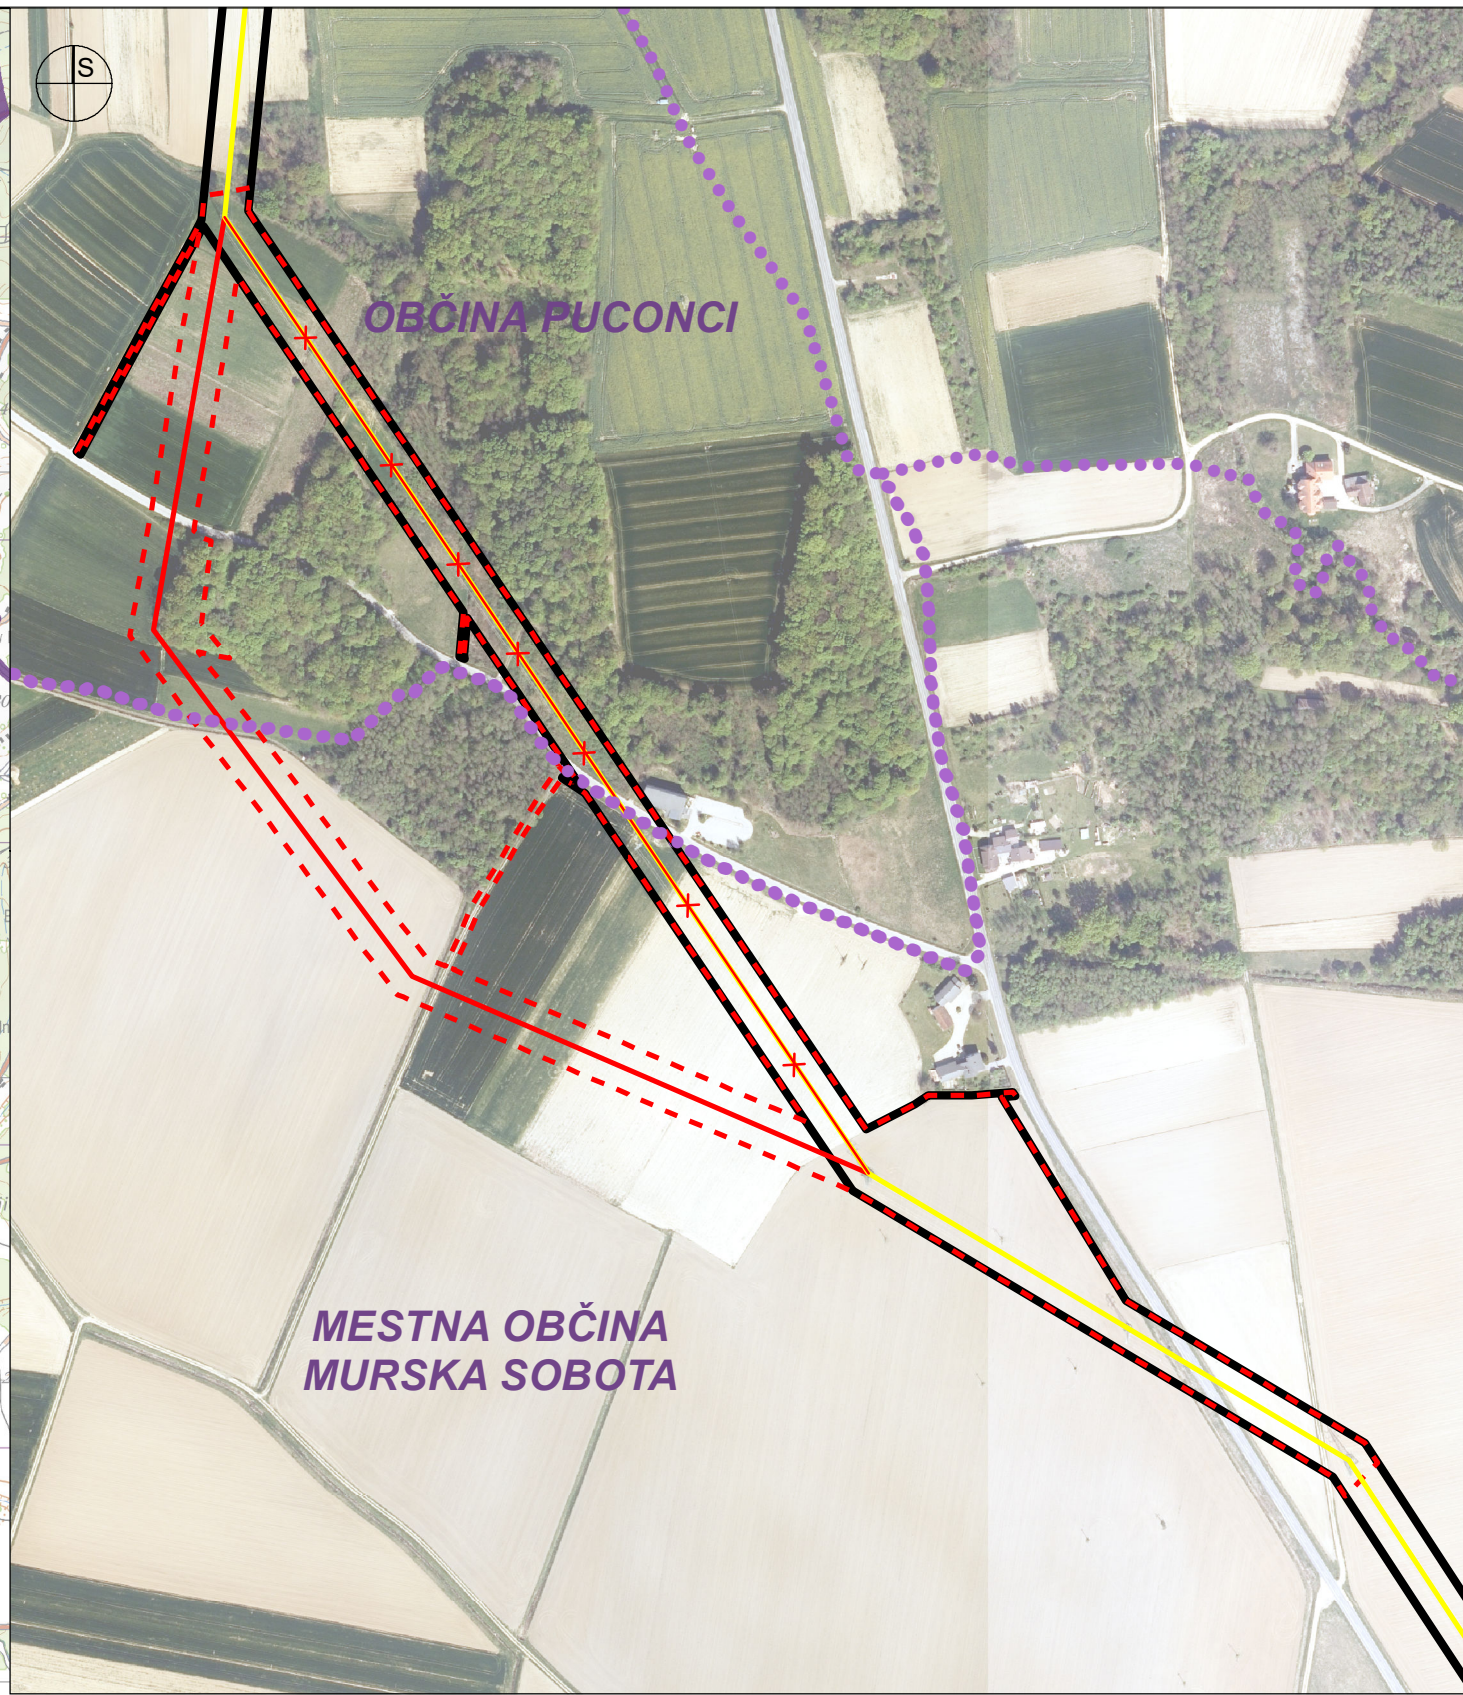


- Legenda:**
- meja občin
 - meja območja DLN
 - obstoječi daljnovod 2 x 110 kV
 - območje predloga DPN
 - načrtovani daljnovod 2 x 110 kV
 - odstranitev obstoječega daljnovoda 2 x 110 kV

merilo 1 : 5.000

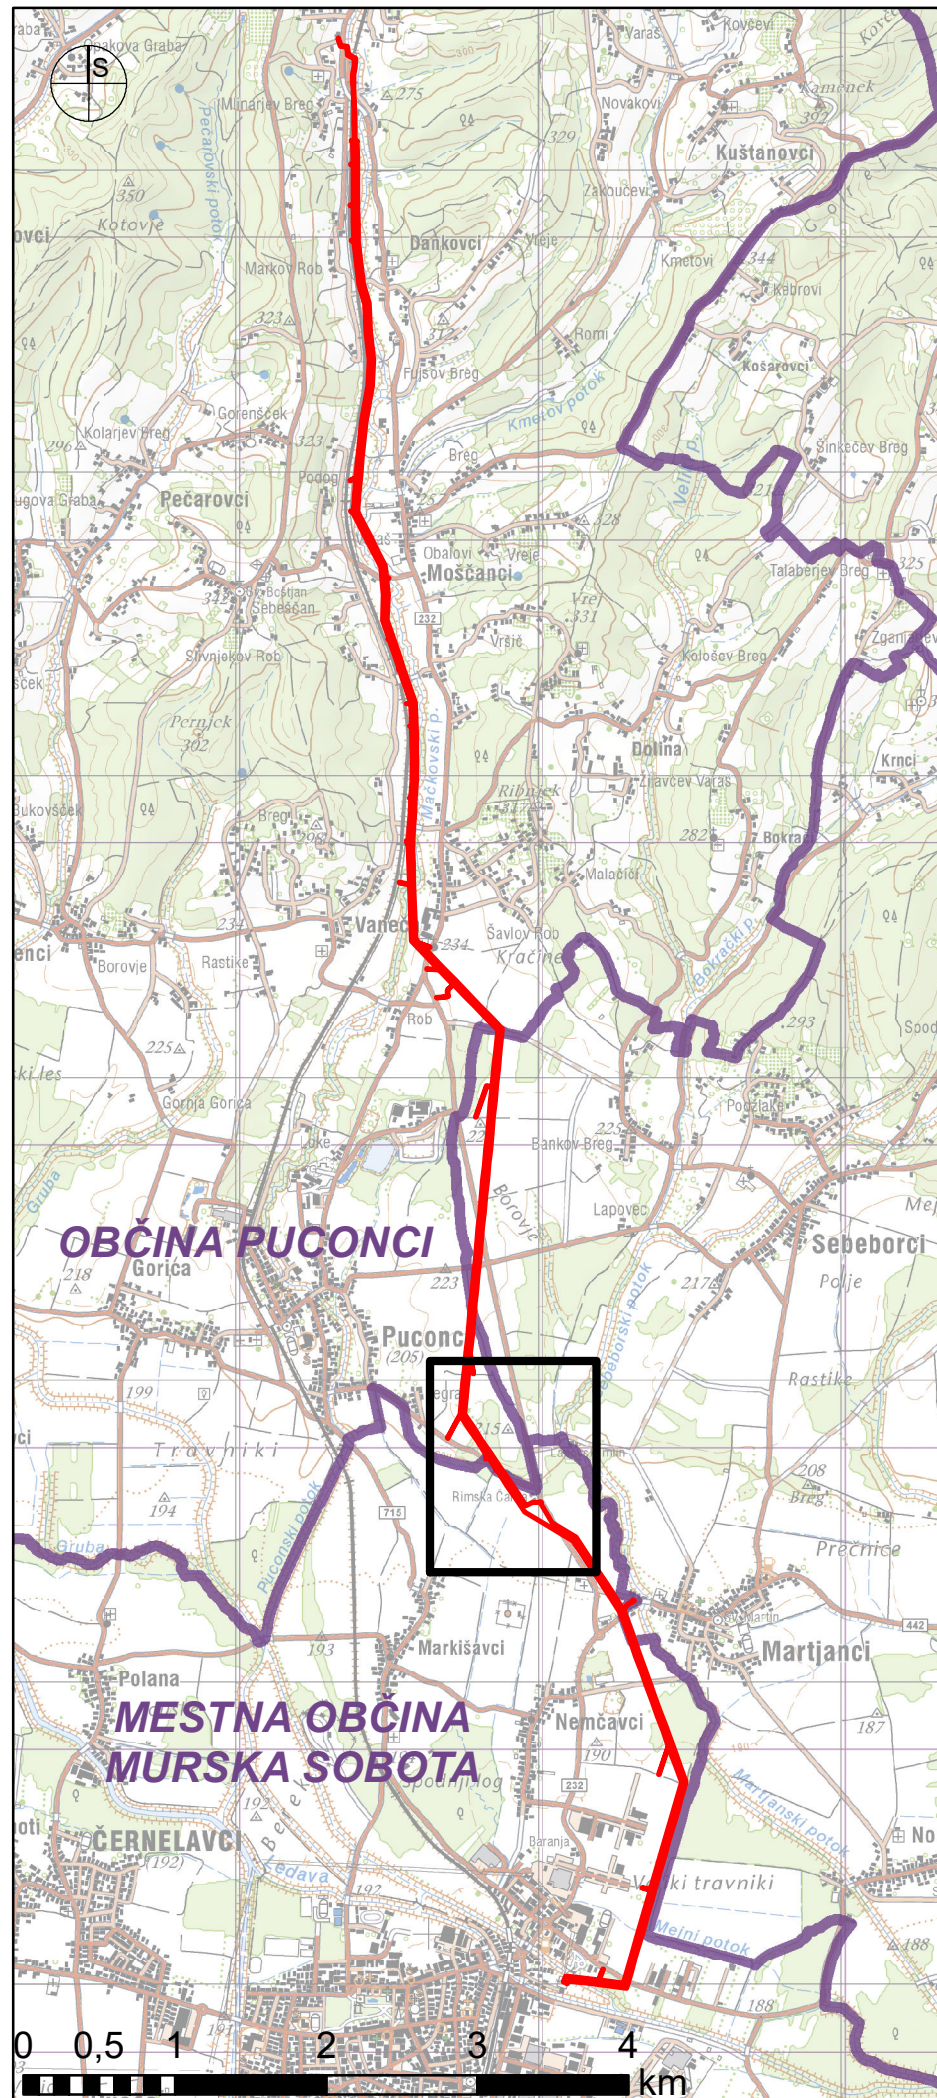

A. POSTOPEK DRŽAVNEGA PROSTORSKEGA NAČRTOVANJA

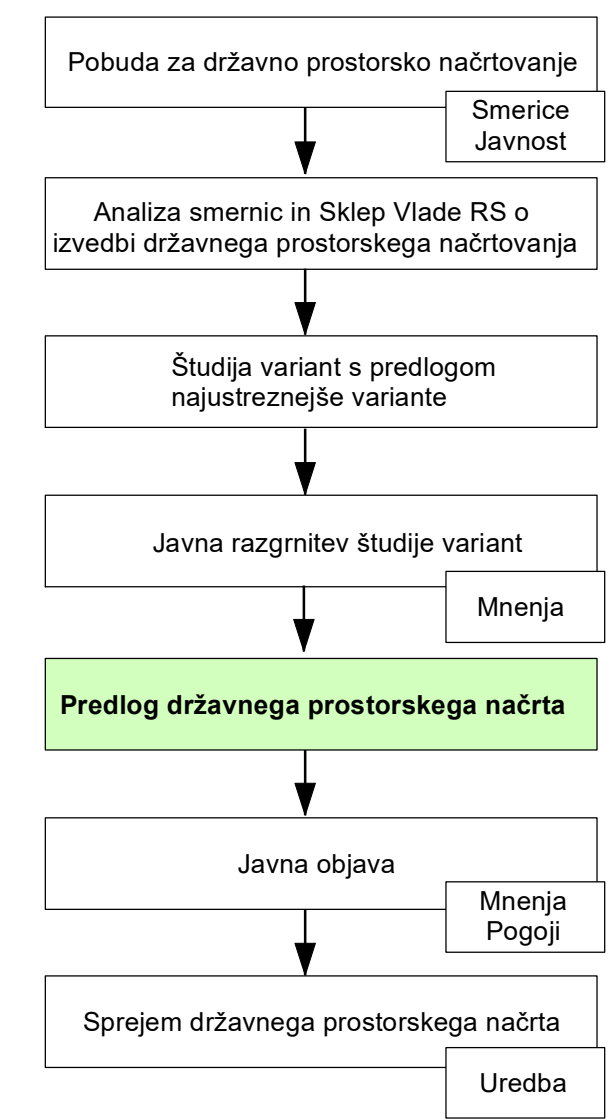

Pobudo za pripravo državnega prostorskega načrta za daljnovid 2 × 110 kV Murska Sobota–Mačkovci, od SM 16 do SM 21 (v nadaljnjem besedilu: DPN) je 17. 10. 2019 podalo Ministrstvo za infrastrukturo, Direktorat za energijo (v nadaljnjem besedilu: pobudnik). Pobuda za DPN je bila dne 14. 11. 2019 objavljena na spletnem portalu Ministrstva za okolje in prostor, Direktorata za prostor, graditev in stanovanja (v nadaljnjem besedilu: pripravljavec). V času med 15. 11. 2019 in 16. 12. 2019 je potekala javna objava pobude DPN, v sklopu katere je bil dne 3. 12. 2019 v sejni dvorani Mestne občine Murska Sobota izveden tudi posvet z namenom podrobnejše seznaitve javnosti. V času javne objave pobude DPN so bili nosilci urejanja prostora pozvani za izdajo konkretnih smernic, javnost pa je imela možnost dajanja predlogov in pripomb na objavljeno gradivo. Dne 20. 3. 2020 je bila pridobljena odločba o potrebnosti izvedbe celovite presoje vplivov na okolje. V mesecu marcu 2020 je bila pripravljena Analiza smernic, v kateri so bile podane tudi usmeritve za nadaljnje načrtovanje daljnovidov. Dne 4. 6. 2020 je Vlada Republike Slovenije sprejela Sklep o izvedbi državnega prostorskega načrtovanja za daljnovid 2 × 110 kV Murska Sobota–Mačkovci, od SM 16 do SM 21.

Študija variant s predlogom najustreznejše variante za umestitev dela daljnovidov 2 × 110 kV Murska Sobota–Mačkovci, od SM 16 do SM 21 (v nadaljnjem besedilu: ŠV) je bila izdelana v mesecu avgustu 2021. V ŠV so bile obravnavane 4 variante daljnovidov iz prostorskega, varstvenega, funkcionalnega in ekonomskega vidika. Kot najustreznejša varianta je bila predlagana varianta 3. ŠV je bila skupaj z okoljskim poročilom javno razgijena od 11. 10. 2021 do 12. 11. 2021. V času javne razgrnitve sta bili v obeh občinah, po katerih poteka predlagana prostorska ureditev, dne 9. 11. 2021 organizirani javni obravnavi. Javnost je imela v času javne razgrnitve možnost dajanja pripomb in predlogov na razgrnjeno gradivo. Do podanih pripomb in predlogov javnosti v času javne razgrnitve sta pobudnik in pripravljavec zavzela stališča, ki so bila javno objavljena. V času javne

razgrnitve so nosilci urejanja prostora bili pozvani za podajo mnenja na ŠV. Hkrati so bili tisti nosilci urejanja prostora, ki sodelujejo v postopku celovite presoje vplivov na okolje, pozvani tudi za podajo mnenja o ustreznosti okoljskega poročila. S strani Ministrstva za okolje in prostor, Direktorata za okolje, Sektorja za strateško presojo vplivov na okolje je bilo dne 12. 1. 2022 prejeto obvestilo o ustreznosti okoljskega poročila. Ministrstvo za kulturo je v svojih smernicah navedlo, da je za potrebe presoje vplivov potrebno ugotoviti vplive plana na arheološke ostaline. Na podlagi tega so bile izvedene predhodne arheološke raziskave in na njihovi osnovi evidentirano novo arheološko najdišče. Nova dejstva v prostoru so bila upoštevana v dopolnitvi ŠV in okoljskega poročila v letu 2023. Po pridobitvi pozitivnih mnenj nosilcev urejanja prostora je pripravljavec pripravil gradivo za opredelitev do predloga najustreznejše variante. Dne 13. 9. 2023 je Vlada Republike Slovenije sprejela Sklep, da soglaš s predlogom, da je varianta 3 najustreznejša varianta daljnovidov 2 × 110 kV Murska Sobota–Mačkovci, od SM 16 do SM 21. Po sprejetju navedenega sklepa so bile izdelane strokovne podlage, ki so bile potrebne za pripravo predloga DPN.

Predlog DPN je bil pripravljen v mesecu marcu 2025.

B. CILJ IN NAMEN DRŽAVNEGA PROSTORSKEGA NAČRTA

Osnovni cilj DPN je umestitev dela obstoječega daljnovidov 2 × 110 kV Murska Sobota–Mačkovci med stojnim mestom (v nadaljnjem besedilu: SM) 16 in SM 21 v prostor, s čimer bo zagotovljen predpisan odmik daljnovidov od objekta Puconci 251 na zemljišču s parc. št. 1099/3 k. o. Puconci in omogočeno neovirano obratovanje celotnega daljnovidov 2 × 110 kV Murska Sobota–Mačkovci.

C. OPIS PROSTORSKIH UREDITEV

Trasa načrtovanega daljnovidov od obstoječega SM 16 do obstoječega SM 18 poteka po trasi obstoječega daljnovidov. Na obstoječem SM 18 se trasa daljnovidov usmeri zahodno do novega SM 19A, nato poteka v smeri severozahoda ter zaobide gozdno področje do novega SM 20A, nato se ponovno usmeri proti obstoječi trasi do obstoječega SM 21. Stebra SM 18 in SM 21, zaradi spremenjenega lomnega kota trase daljnovidov, nista predvidena za menjavo. Skupna dolžina daljnovidov je približno 1,3 km. Daljnovidov poteka po območju Mestne občine Murska Sobota in območju Občine Puconci

Območje predloga DPN vključuje:

- območje obstoječega Državnega lokacijskega načrta za daljnovid 2 × 110 kV Murska Sobota–Mačkovci, od SM 16 do SM 21 (Uradni list RS, št. 51/09 in 52/11), na katerem je med SM 18 in SM 21 predvidena odstranitev obstoječega daljnovidov, odstranitev SM 19 in SM 20 ter pogozditev na območju dela zemljišč parc. št. 1105 in 1106 k.o. Puconci.
- območje načrtovanega daljnovidov z njegovim varovalnim pasom (15 m levo in desno od osi daljnovidov), gozdnim posekom na območju dela zemljišč parc. št. 1145, 1146 in 1147/1 k.o. Puconci in dostopnimi potmi, ki bodo potrebne za dostopanje do SM stebrov med samo gradnjo, obratovanjem oziroma vzdrževanjem daljnovidov.

Na zemljiščih v območju predloga DPN se namenska raba ne spreminja, upoštevajo se pogoji omejene rabe, skladno s predpisi, ki predpisujejo omejitve gradnje, obvezne odmike grajenih in naravnih struktur ter uporabo objektov in opravljanje dejavnosti glede na mejne vrednosti elektromagnetnega sevanja v naravnem in življenjskem okolju. Poleg ureditev načrtovanih s tem DPN, so v uredbi navedeni tudi nekateri drugi posegi, ki so dopustni na območju DPN, če so skladni s predpisi in ne onemogočajo ureditev po tem DPN.

Pripravljalet: MINISTRSTVO ZA NARAVNE VIRE IN PROSTOR, Direktorat za prostor in graditev

Pobudnik: MINISTRSTVO ZA OKOLJE, PODNEBJE IN ENERGIJO Direktorat za energijo

Naročnik: Elektro Maribor, d. d.

Izdelovalec: ZEU, d. o. o., Murska Sobota

DRŽAVNI PROSTORSKI NAČRT ZA DALJNOVOD 2 × 110 kV MURSKA SOBOTA–MAČKOVCI, OD SM 16 DO SM 21

PREDLOG

POVZETEK ZA JAVNOST

Merilo: 1 : 50.000; 1 : 5.000

Kartografska podlaga: DTK 50, GURS 2020; DOF, 2022

Datum: marec, 2025