








PREGLEDNA SITUACIJA





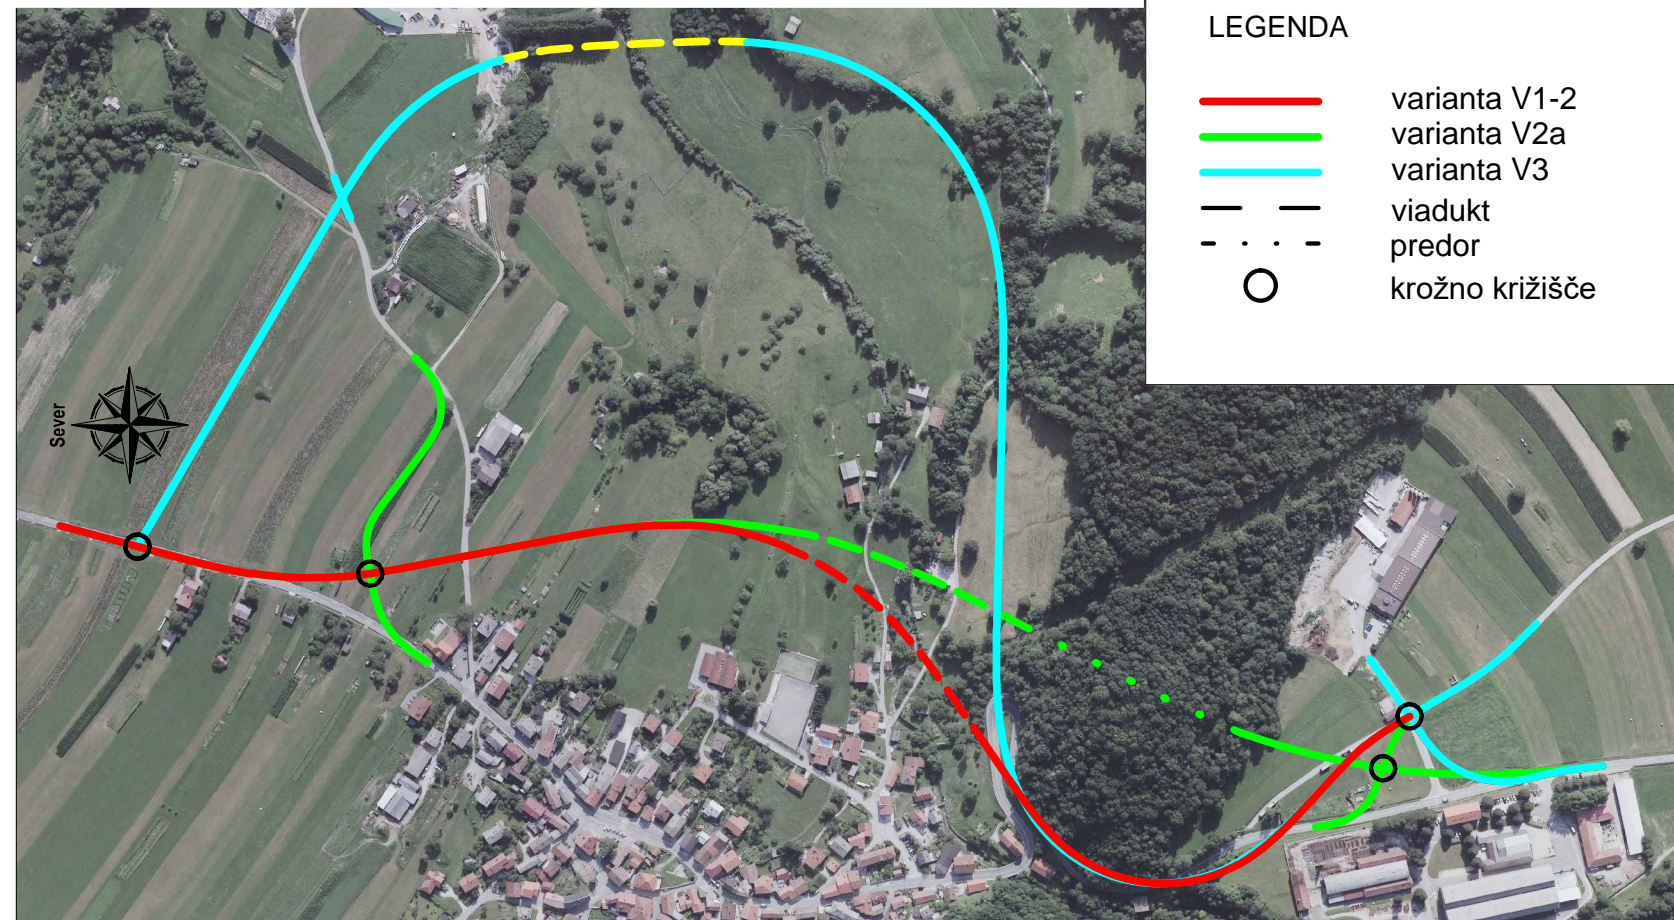

LEGENDA

-  načrtovane prostorske ureditve
-  okvirna meja DPN
-  vkop
-  rekultivacija
-  nasip
-  prepust


Predlog najustrežnejše variante - varianta 2a



LEGENDA

-  varianta V1-2
-  varianta V2a
-  varianta V3
-  viadukt
-  predor
-  krožno križišče

Predlog najustrežnejše variante - varianta 2a

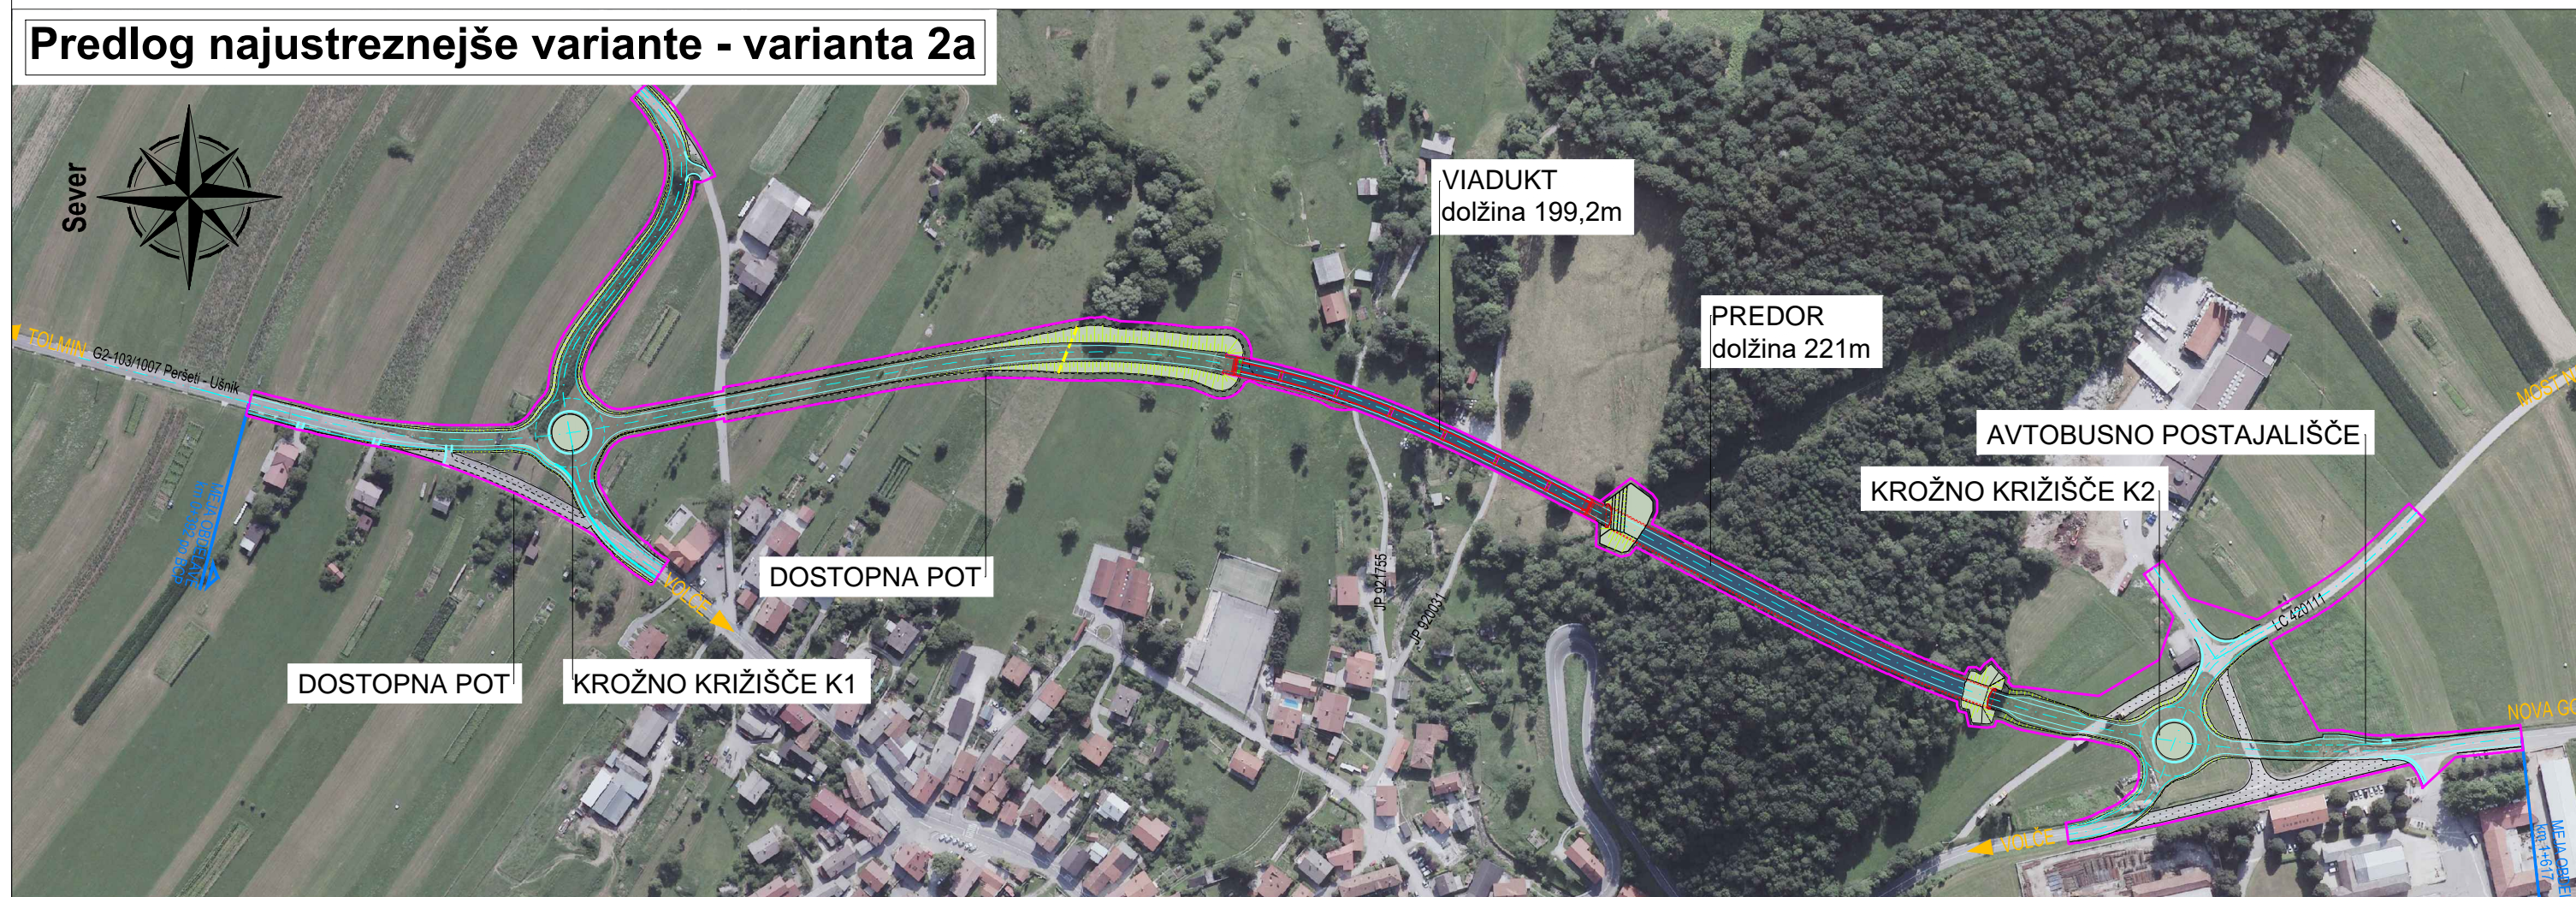

Sever

VIADUKT
dolžina 199,2m

PREDOR
dolžina 221m

AVTOBUSNO POSTAJALIŠČE

KROŽNO KRIŽIŠČE K2

DOSTOPNA POT

DOSTOPNA POT

KROŽNO KRIŽIŠČE K1

NOVA GO

VOJČE

MEJA OR. ET.

19617