


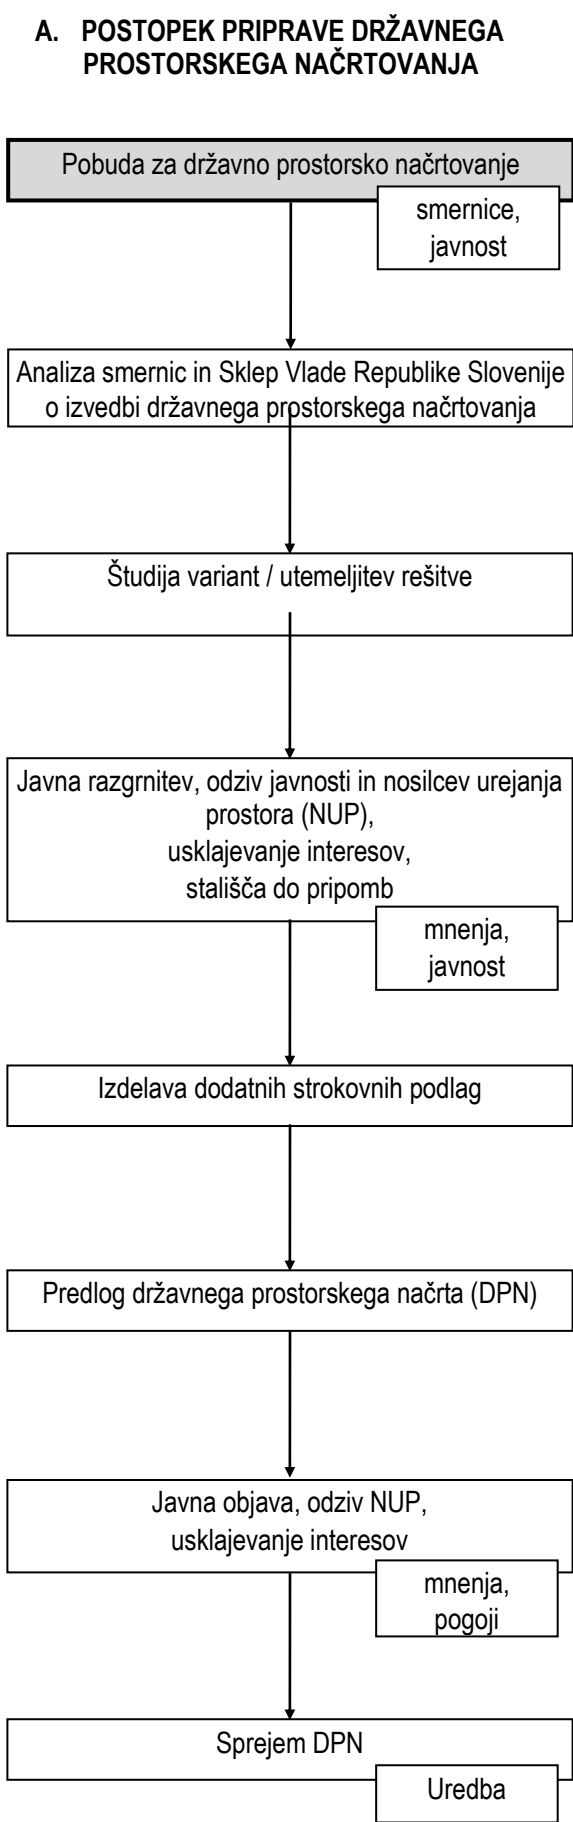

B. OPREDELITEV PROSTORSKE UREDITVE

Predmet pobude je prenosni plinovod R42/1 Anže–Brestanica. Osnovni cilj tega plinovoda je povečanje zmogljivosti za oskrbo Termoelektrarne Brestanica, ki načrtuje povečanje svojih zmogljivosti, in možnost širitve oskrbe z zemeljskim plinom na širšem območju.

Prenosni plinovod je prostorska ureditev državnega pomena, ki se načrtuje z državnim prostorskim načrtom (DPN). Postopek priprave in sprejemanja DPN se pripravlja skladno z določili Zakona o urejanju prostora (ZUreP-2, Uradni list RS, št. 61/17), po postopku za pripravo in sprejetje državnega prostorskega načrta, ki bo podlaga za izdajo gradbenega dovoljenja.

C. OPIS PROSTORSKE UREDITVE

Območje se nahaja v jugovzhodnem delu Slovenije. Zamejitev območja določa okoliška poselitev, potek obstoječih in načrtovanih infrastrukturnih objektov (odsek obstoječega plinovoda R42 Anže–Radeče), reliefne značilnosti in, kot osnovno vodilo pri umeščanju infrastrukture, čim krajša trasa med obema navezovalnima točkama. Območje določata tudi začetna in končna točka obravnavanega prenosnega plinovoda, to sta obstoječa zaporna postaja BS3 v naselju Anže na vzhodu in Merilno regulacijska postaja Brestanica na zahodu.

Zaradi stanja prostora ter ob upoštevanju načela varčne rabe prostora in združevanja infrastrukturnih koridorjev, za prenosni plinovod R42/1 Anže–Brestanica ni možno oblikovati variantnih potekov.

Trasa koridorja plinovoda poteka v smeri vzhod-zahod. Začne se na razširjenem platoju zaporne postaje BS3 na plinovodu M4 Rogatec–Novo Mesto v kraju Anže. Proti zahodu poteka koridor po ozki dolini vodotoka Brestanica, pri čemer plinovod vodotok tudi večkrat prečka. Na območju zaselka Pod Slomom se koridor razširi, zaradi poteka obstoječega prenosnega plinovoda R42 Anže–Radeče preko poselitvenega območja. Koridor poteka proti SZ preko njiv in travnikov, prečka Lokovski potok in se kmalu zatem vzpenjati na Stolovnik s katerega se spusti proti Brestanici, kjer se zaključi na obstoječem platoju MRP Brestanica.

Predlagani prostorski koridor je širine približno 150 m, v najširšem delu 400m, in poteka po trasi prenosnega plinovoda R42 Anže–Radeče. Koridor je razširjen na območju zaselka Pod Slomom, kjer obstoječi prenosni plinovod R42 Anže–Radeče prečka površine podeželskega naselja in bo za umestitev novega prenosnega plinovoda potrebno v nadaljnjem načrtovanju opredeliti najugodnejši potek trase.

Znotraj območja predlagane prostorske ureditve bodo na podlagi podanih smernic, izdelanih strokovnih podlag in presoji z okoljskega, prostorskega in funkcionalnega vidika umeščene prostorske ureditve za izgradnjo predmetnega plinovoda.

V nadaljnjih fazah izdelave državnega prostorskega načrta bo opredeljeno območje državnega prostorskega načrta, prostorsko izvedbeni pogoji in dopustna odstopanja.

D. NAMEN POBUDE ZA PRIPRAVO DPN

Namen pobude je na podlagi analize stanja prostora opredeliti izvedljivo rešitev prostorske ureditve, ki je skladna z nacionalnimi programi, strategijami in drugimi razvojnimi akti in dokumenti. Pobuda predstavlja osnovo za odločitev o pripravi DPN. Na pobudo bodo pridobljene smernice nosilcev urejanja prostora, njihovi podatki in strokovne podlage ter pripombe in predlogi javnosti, njihova analiza pa bo podala končno izvedljivo rešitev. V nadaljnjem postopku priprave DPN bo izdelana utemeljitev predlagane rešitve, ki bo v nadaljevanju postopka načrtovana z DPN.

Pripravljaivec: MINISTRSTVO ZA OKOLJE IN PROSTOR,
Direktorat za prostor, graditev in stanovanja

Pobudnik: MINISTRSTVO ZA INFRASTRUKTURO,
Direktorat za energijo

Naročnik, investitor, upravljaivec:
PLINOVODI d. o. o., Ljubljana

Izdelovalec: ZUM d. o. o., Maribor

**DRŽAVNI PROSTORSKI NAČRT
ZA PRENOSNI PLINOVOD
R42/1 ANŽE–BRESTANICA**

**POBUDA
ZA DRŽAVNO PROSTORSKO
NAČRTOVANJE**

POVZETEK ZA JAVNOST

Merilo: 1: 10.000
Kartografska podlaga:
DTM5 (vir: GURS, 2018))
Datum: junij 2020

