


A. AZ ÁLLAMI TERÜLETRENDEZÉSI TERV (ÁTT) ELKÉSZÍTÉSI ELJÁRÁSA

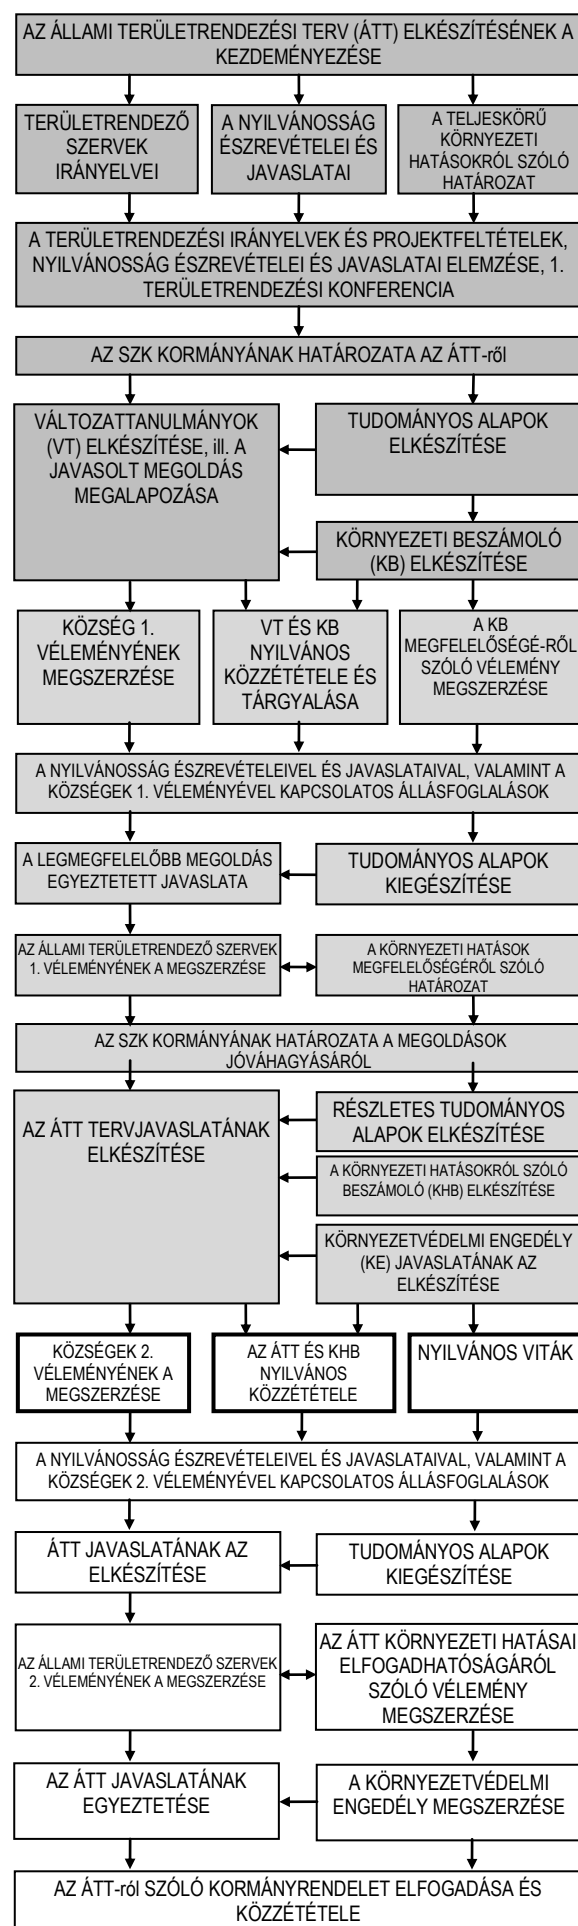

B. A TERÜLETRENDEZÉS MEGHATÁROZÁSA ÉS A MEGOLDÁS CÉLJÁNAK MEGALAPOZÁSA

A tervezés tárgya az R15/1 Lendva–Ljutomer szállító gázvezeték. Alapvető célja a szlovén és magyar szállító gázvezeték összeköttetésének a biztosítása.

A terv szerint egy DN 500 mm-ig terjedő átmérőjű, 100 bar(n) nyomású szállító gázvezeték kiépítése van tervezve a lendvai mérő- és szabályozóállomás csatlakozó szakaszától a meglévő ljutomeri mérő- és szabályozóállomásig.

A szállító gázvezeték állami jelentőségű, az ÁTT által tervezett területrendezési folyamat. Az ÁTT elkészítésének és elfogadásának eljárása A nemzeti jelentőségű területi elrendezések területi beillesztéséről szóló törvény (ZUPUDPP) (Szk Hivatalos lapja, 80/10, 106/10-jav., 57/12 és 61/17 sz. - ZUpreP-2) – A területrendezési Terv (Szk Hivatalos lapja, 61/17 sz.) 270. cikkelyének második bekezdésével kapcsolatban – határozatai alapján készül.

C. TERÜLETRENDEZÉS LEÍRÁSA

A tervezett területrendezés a következőket foglalja magába:

- az R15/1 Lendva–Ljutomer szállító gázvezeték építése,
- a ljutomeri mérő- és szabályozóállomás bővítése és
- BS1/1 záróállomás építése.

A 16 bar feletti üzemi nyomású gázvezetékek tervezésének, építésének, üzemeltetésének és karbantartásának követelményeit A 16 bar feletti üzemi nyomású gázvezetékek építésének, üzemeltetésének és karbantartásának műszaki feltételeiről, valamint azok védelmi sávjában történő beavatkozások feltételeiről szóló szabályzat (Szk Hivatalos lapja, 12/10, 45/11 és 17/14 – EZ-1 sz.) határozza meg.

Az R15/1 Lendva–Ljutomer szállító gázvezeték a gázvezeték-hálózat része, amely csővezetékek rendszere minden kapcsolódó berendezéssel és állomással. Főleg a föld felszíne alatt helyezkedik el, kivéve a gázvezetékhez kapcsolódó létesítmények területén (mérő- és szabályozóállomások, záróállomások). A tervek szerint polietilén szigetelésű acélcsövek kerülnek beépítésre. A csövek és a gázvezeték föld alatti részein levő szerelések hegesztéssel vannak rögzítve.

A gázvezeték nyomvonala mintegy 21 km hosszúságban a 0+655 elhelyezésű lendvai mérő- és szabályozóállomástól a ljutomeri mérő- és szabályozóállomásig vezet. A vezeték az M9 gázvezeték nyomvonalával párhuzamosan halad, és pedig a lendvai mérő- és szabályozóállomástól az A5-ös autópálya nyugati részén Felsőlakos település irányában, továbbá Gyertyános, Kapca, Hotiza, Dolnja Bistrica, Razkrižje és Pristava településektől északra egészen Ljutomerig, ahol a meglévő, ljutomeri mérő- és szabályozóállomáshoz csatlakozik, annak bővítése is tervezett. A nyomvonal Mura folyón Dolnja Bistrica és Razkrižje között halad át.

A meglévő ljutomeri mérő- és szabályozóállomás bővítése magába foglalja a meglévő plató bővítését észak és nyugat felé, a mérő- és szabályozóállomás mintegy 20 x 11 m méretű és 8 méter magasságú épületének építését, több kisebb műszaki épület és a TP Cven 2 egységhez való villamosvezeték-kapcsolás építését. A plató bővítése miatt a plató észak-keleti oldalán áthelyezésre kerül a meglévő mezei út mintegy 75 m hosszúságban.

A BS1/1 záróállomás építése magába foglalja a bekerített plató elrendezését egy kb. 8 méter magasságú acél torony felállításával. A platóhoz való hozzáférés biztosítása miatt

megvalósul a meglévő bekötőút és annak csatlakozása az R3–726 (Renkovci–Črenšovci–Razkrižje) regionális útra.

Tervezve van még a katódvédelmi rendszer, a hozzá tartozó közlekedési és villamosenergetikai infrastruktúra és az elektronikus kommunikációs rendszerek hálózatának a rendezése, a meglévő villamosenergetikai infrastruktúra módosítása, a növényzet eltávolítása és a gázvezeték megépítését követő területrendezés, tereprendezés és egyéb, a tervezett elrendezések zavartalan működéséhez szükséges elrendezés.

D. A NYILVÁNOS KÖZZÉTÉTEL CÉLJA

Az ÁTT, a környezeti hatásokról szóló beszámoló, a környezetvédelmi engedély tervezetének és a tudományos megalapozások nyilvános közzétételének a célja, hogy értesítse a nyilvánosságot a tervezett területrendezési beavatkozásokkal.

A nyilvános közzététel a 2021. decemberében és 2022 januárjában a GOV.SI internetes portálon: (<https://www.gov.si/drzavni-organi/ministrstva/ministrstvo-za-okolje-in-prostor/javne-objave-ministrstva-za-okolje-in-prostor/>), a Környezeti és Területrendezési Minisztérium Területrendezési, Építési és Lakásügyi Igazgatóságán, Dunajska 21, Ljubljana, és Lendva, Velika Polana, Črenšovci, Razkrižje és Ljutomer községek helyiségeiben lesz.

A nyilvános viták a következő időpontokban és helyszíneken folynak:

- Ljutomer község részére: 2022. január 13., csütörtökön, 16 órakor Ljutomer Község tanácstermében;
- Črenšovci és Razkrižje községek részére: 2022. január 13., csütörtökön, 19 órakor a črenšovci művelődési ház termében, Ul. Prekmurske čete 23, Črenšovci;
- Lendva község részére: 2022. január 18-án, kedden, 16 órakor a városháza tanácstermében, Fő utca 20, Lendva;
- Velika Polana község részére: 2022. január 18-án, 19 órakor a községi épület, ill. faluotthon termében, Velika Polana 111.

A nyilvánosságnak jogában áll a nyilvános közzététel befejezéséig a közzétett anyaggal kapcsolatos észrevételei és javaslatai benyújtására, és pedig írásban a közzététel helyszínein (az észrevételek beadására vonatkozó úrlapon, ami a közzététel helyszínén és a Környezeti és Területrendezési Minisztérium honlapján érhető el), postai úton a következő címre: Környezeti és Területrendezési Minisztérium, Dunajska cesta 48, Ljubljana, elektronikus úton a gp.mov@gov.si az „oDPN Lendva–Ljutomer” megjegyzéssel. Az anyag környezeti hatásvizsgálati folyamatra vonatkozó részével kapcsolatos észrevételeket írásban a Szlovén Köztársaság Környezeti Ügynökségére, Vojkova 1b, 1000 Ljubljana, ill. a gp.arso@gov.si e-mail címre is elküldhető.

Az azon a területen állandó lakhellyel, ingatlanlajdonnal vagy egyéb módon birtokolt ingatlanokkal rendelkező személyek, ahol a tervezett fejlesztés olyan környezeti ártalmakat okoz, amelyek hatással lehetnek az emberi egészségre vagy a tulajdonra, valamint A környezetvédelemről szóló törvény 153. cikkelye első bekezdésében meghatározott civil szervezetek követelhetik a környezetvédelmi engedély kiadási eljárásába történő bevonást, amennyiben a hirdetmény követő 35 napon belül benyújtják a környezetvédelmi engedélyezési eljárásban történő részvételi követelésüket, és pedig írásban, a nyilvános közzétételek helyszínein (az észrevételek beadására vonatkozó úrlapon, ami a közzététel helyszínén és a Környezeti és Területrendezési Minisztérium honlapján érhető el), valamint postai úton a írásban a Szlovén Köztársaság Környezeti Ügynöksége címére, Vojkova

1b, 1000 Ljubljana, valamint a gp.arso@gov.si e-mail címre. A beadványban meg kell nevezni vagy határozni a jogi érdeket.

A Környezeti és Területrendezési Minisztérium Környezeti, Építési és Lakásügyi Igazgatósága és az Infrastrukturális Minisztérium Energiaügyi Igazgatósága a nyilvános közzététel befejezését követő 60 napon belül áttanulmányozza a beérkezett észrevételeket és javaslatokat. A Környezeti és Területrendezési Minisztérium az állásfoglalást közzéteszi a honlapján és megküldi az érintett helyi önkormányzatoknak.

A megalapozott észrevételek és javaslatok az állami területrendezési terv javaslatának elkészítési folyamatában értelemszerűen figyelembe lesznek véve.


Előkészítő:	KÖRNYEZETI ÉS TERÜLETRENDEZÉSI MINISZTERIUM, Területrendezési, Építési és Lakásügyi Igazgatóság
Javasló:	INFRASTRUKTURÁLIS MINISZTERIUM, Energiaügyi Igazgatóság
Beruházó:	PLINOVODI Kft.
Kivitelező:	ZUM Kft.

AZ R15/1 LENDVA–LJUTOMER SZÁLLÍTÓ GÁZVEZETÉK ÁLLAMI TERÜLETRENDEZÉSI TERVE

Javaslat nyilvános közzététele

ÖSSZEFOGLALÓ A NYILVÁNOSÁG RÉSZÉRE

Méretarány:	1: 50.000
Térképészeti alap:	SIG150 (forrás: Szlovén Földtani Intézet)
Dátum:	2021. december

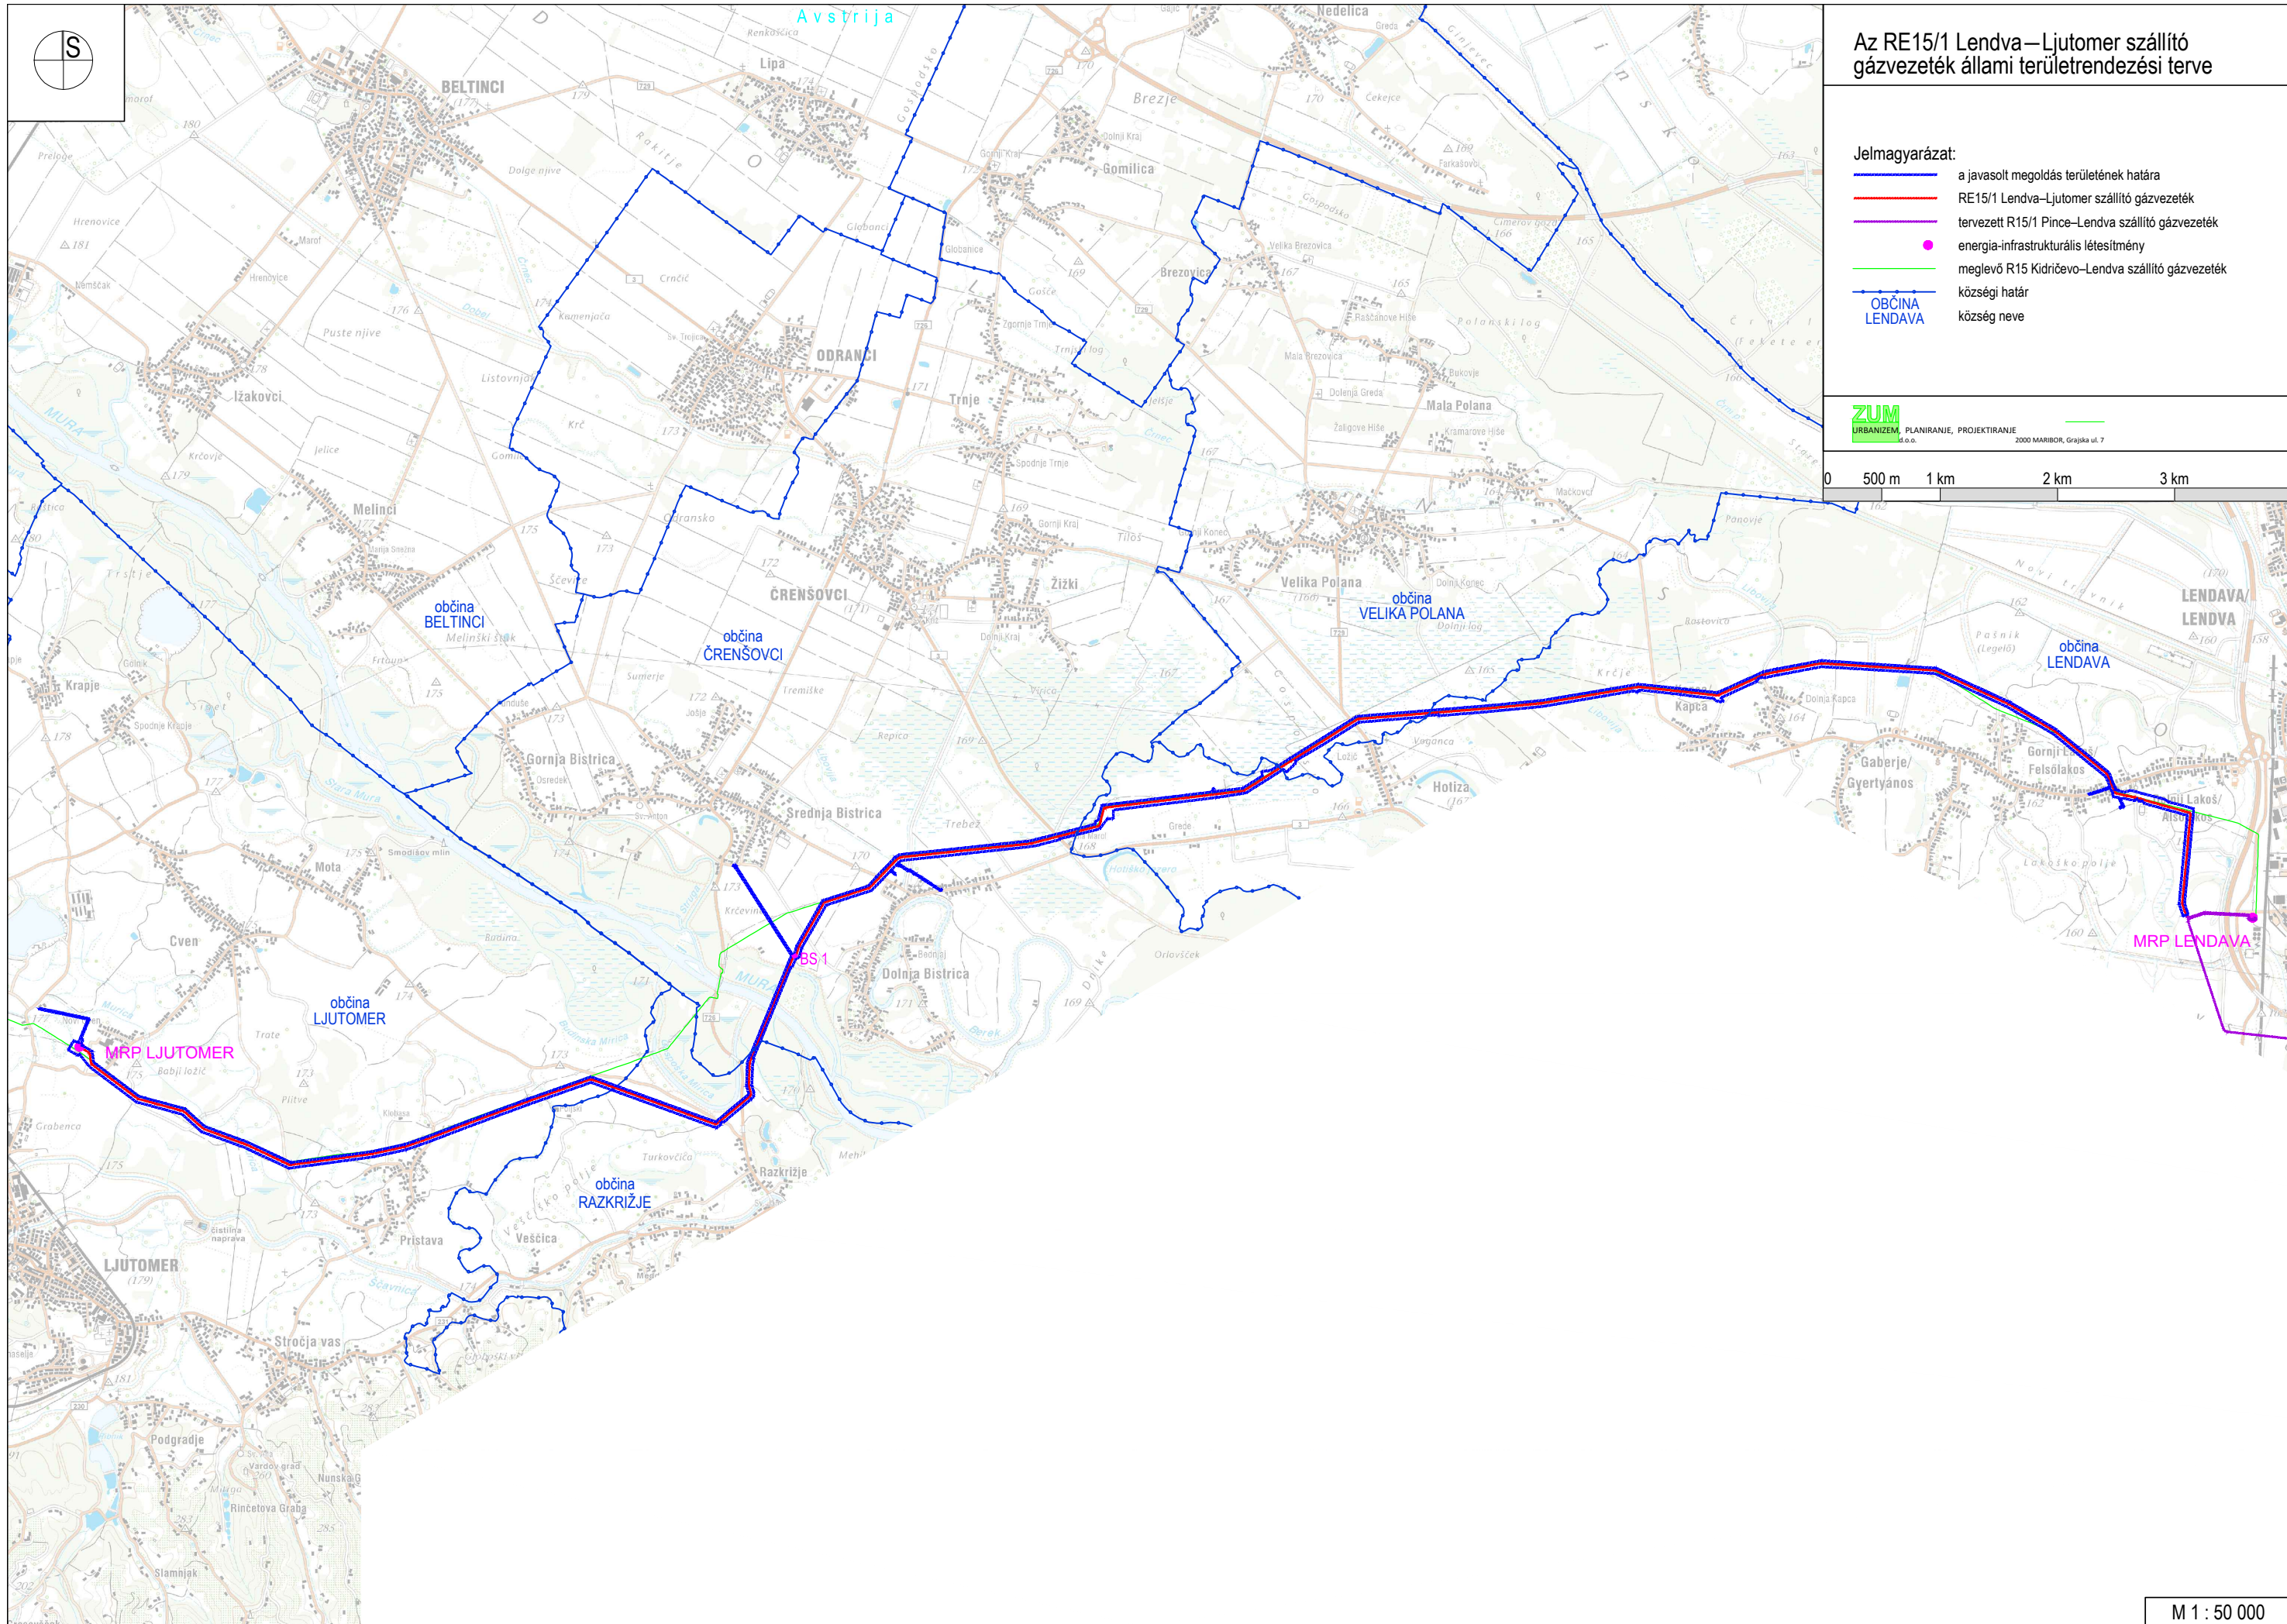

Az RE15/1 Lendva–Ljutomer szállító gázvezeték állami területrendezési terve

- Jelmagyarázat:**
- a javasolt megoldás területének határa
 - RE15/1 Lendva–Ljutomer szállító gázvezeték
 - tervezett R15/1 Pince–Lendva szállító gázvezeték
 - energia-infrastrukturális létesítmény
 - meglévő R15 Kidričevo–Lendva szállító gázvezeték
 - községi határ
 - község neve

ZUM
 URBANIZEM, PLANIRANJE, PROJEKTIRANJE
 d.o.o.
 2000 MARIBOR, Grajska ul. 7

