
A3: 297x420
A: 0.125 m²

22.01.2015
R12607_MMP_OBREZJE.dwg

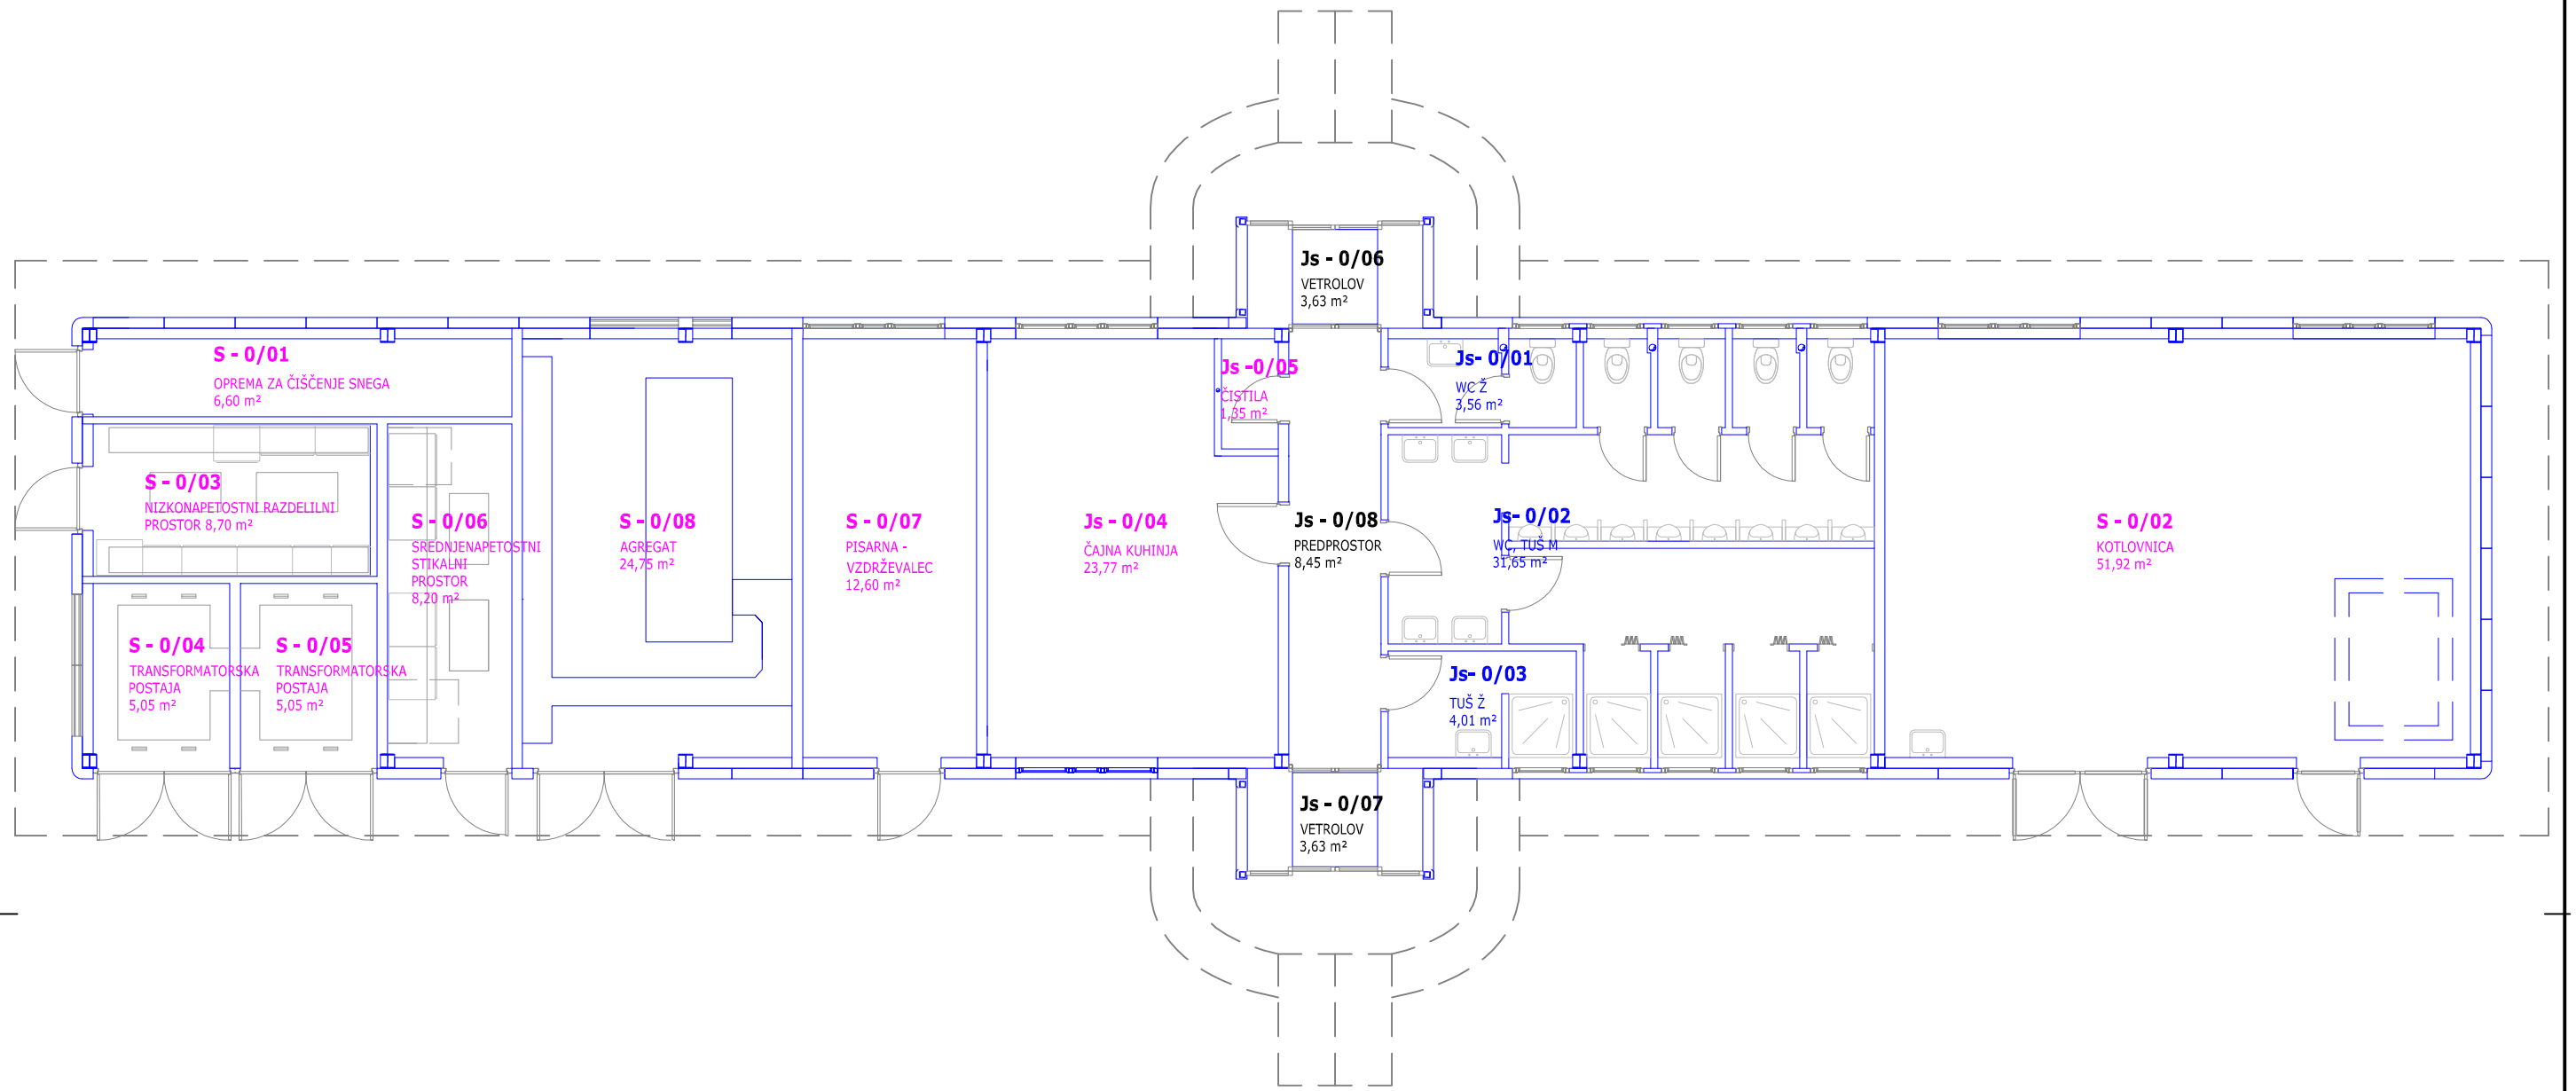

SKUPNI PROSTORI		
S – 0/01	OPREMA ZA ČIŠČ. SNEGA	6,60 m²
S – 0/02	KOTLOVNICA	51,92 m²
S – 0/03	NIZKONAPETOSTNI RAZD. PR.	8,70 m²
S – 0/04	TRANSFORMATORSKA POSTAJA	5,05 m²
S – 0/05	TRANSFORMATORSKA POSTAJA	5,05 m²
S – 0/06	SREDNJENAPETOSTNI STIK. PR.	8,20 m²
S – 0/07	PISARNA VZDRŽEVALCA	12,60 m²
S – 0/08	AGREGAT	24,75 m²
S – 0/09	PISARNA VZDRŽEVALCA	12,60 m²
	SKUPAJ	116,27 m²

JAVNE SANITARIJE (Js)		
Js – 0/01	SANITARIJE ŽENSKE	3,56 m²
Js – 0/02	SANITARIJE, TUŠ MOŠKI	31,65 m²
Js – 0/03	TUŠ ŽENSKE	4,01 m²
Js – 0/04	ČAJNA KUHINJA	23,77 m²
Js – 0/05	ČISTILA	1,35 m²
Js – 0/06	VETROLOV	3,63 m²
Js – 0/07	VETROLOV	3,63 m²
Js – 0/08	PREDPROSTOR	8,45 m²
	SKUPAJ	80,05 m²

SKUPAJ PRITLIČJE	202,92 m²

PROJEKT d.d.
NOVA GORICA

Investitor:
MINISTRSTVO ZA PRAVOSODJE
Županičeva ulica 3, 1000 Ljubljana

Risba:
Razporeditev prostorov na mejnem prehodu po 1. 7. 2013
Objekt 37 - Sanitarni objekt in energetika - PRITLIČJE
Merilo: 1 : 100

Objekt:
MMP OBREŽJE

Izdelovalec delilnika:
mag. Bernardka Jurič, u.d.g.i.

Id. št.:
G 2329

Štev. oznaka mejnega prehoda:
01

Vrsta načrta:
Delilnik zaradi vstopa RH v EU

Sodelavci:
Igor Loboda, graf. obl.

Številka projekta:	Datum:	Spremembe:	Številka lista:
12607	junij 2013		12