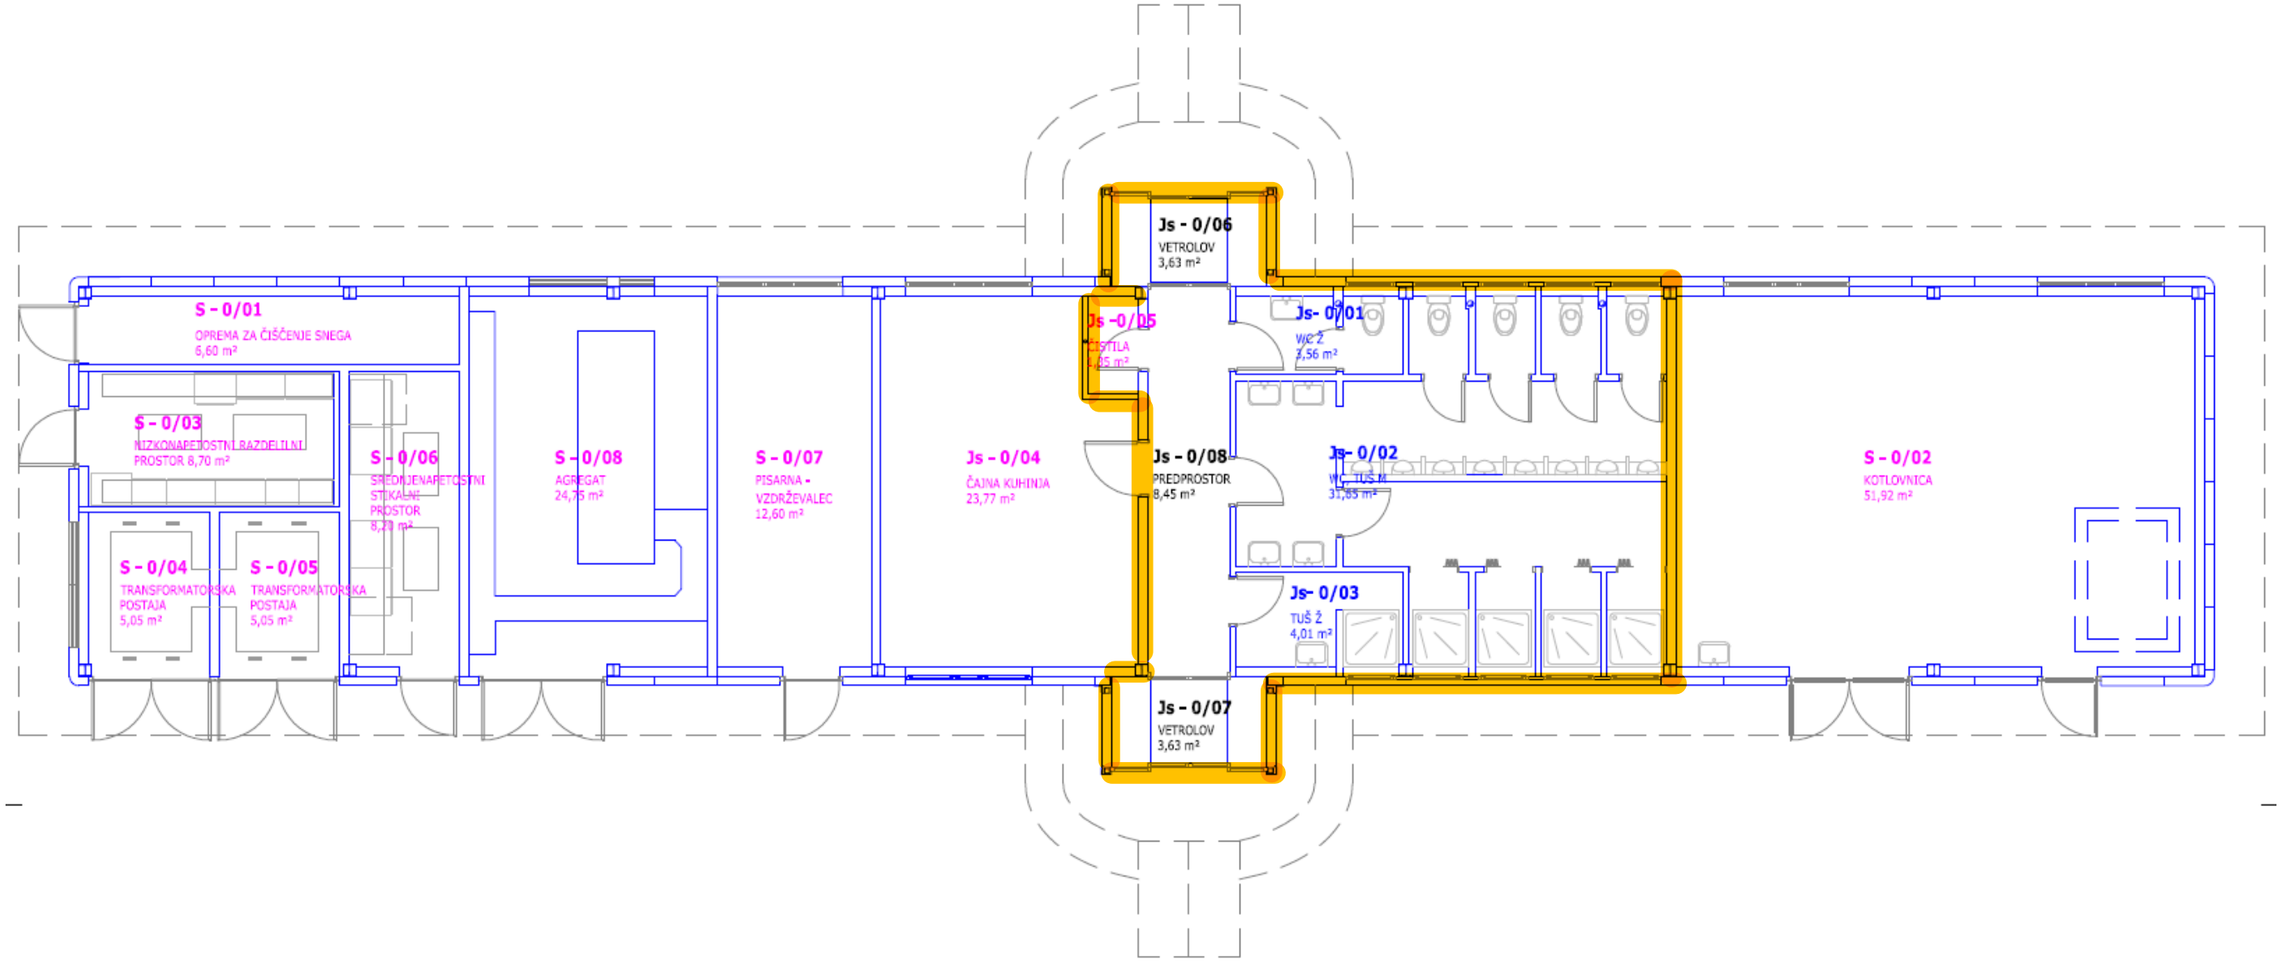Priloga – skica razporeditve prostorov