


TLAKI V DELAVNI
SANIRANI PO POST
SANACIJO KANALIZ
*HORIZONTALNA K

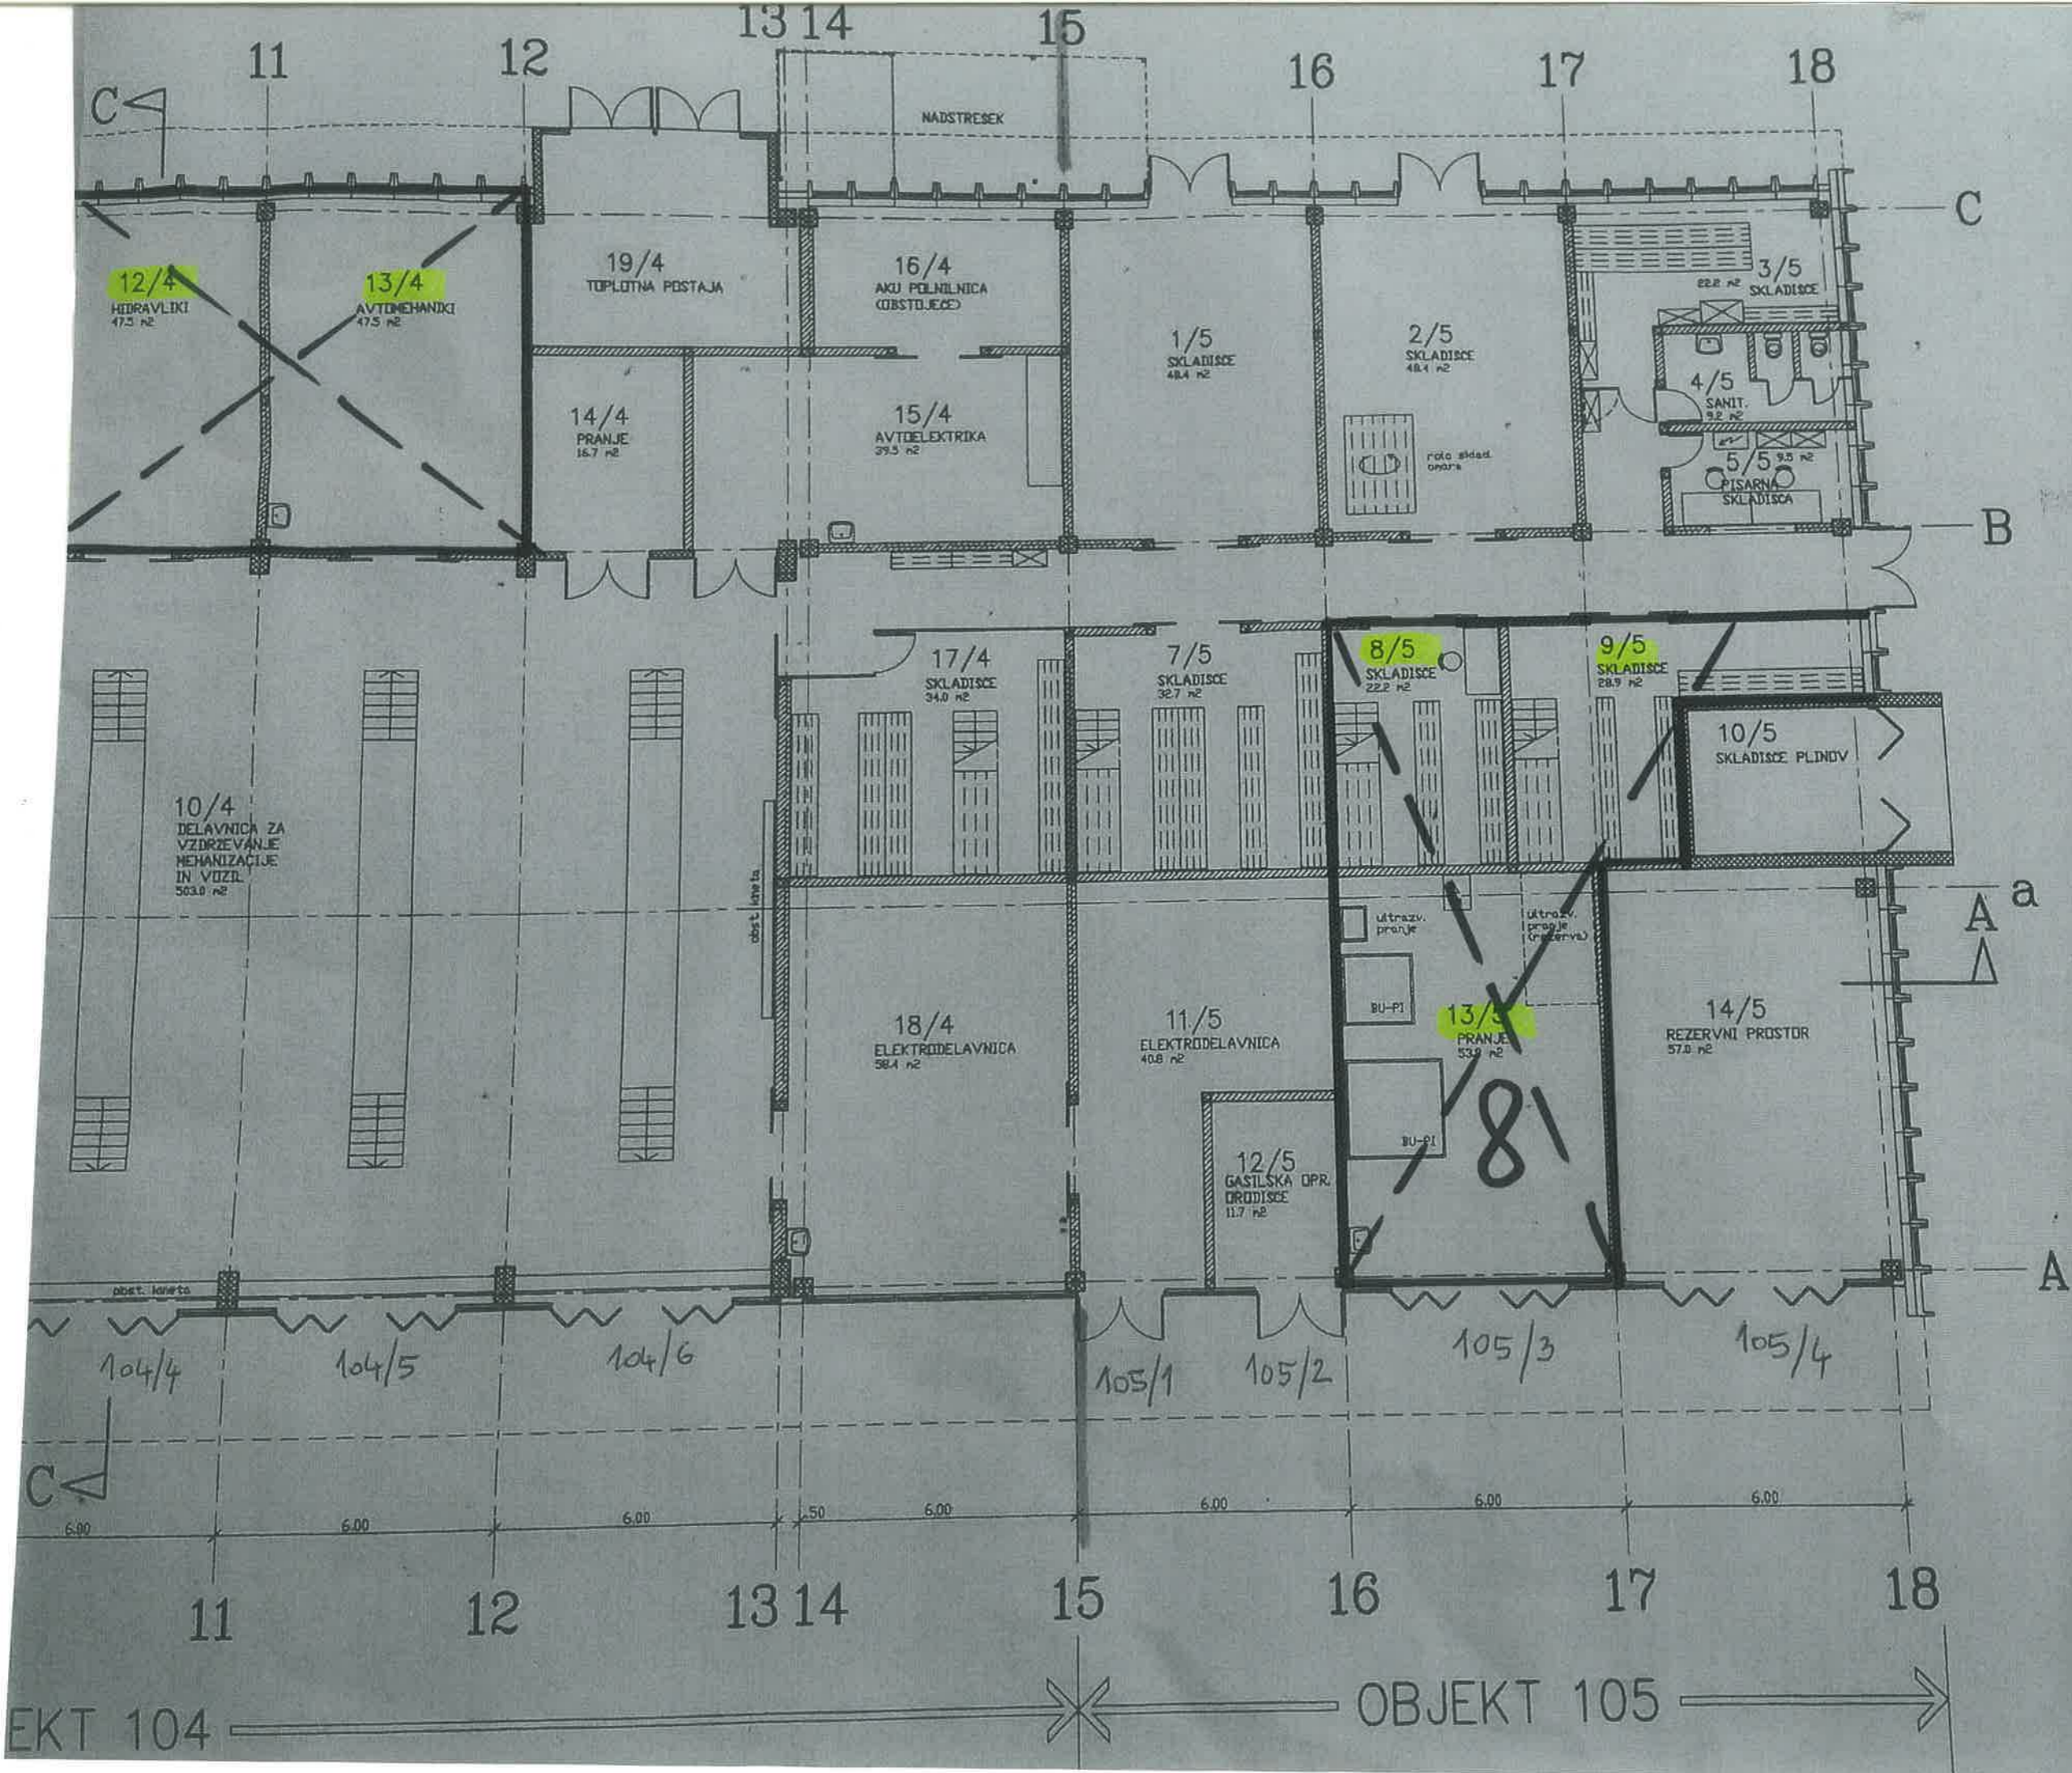

PROSTOR
PROSTOR
SO REZE
OPREMLJ

- OBSTOJEC
- OBST. ARM.
- NOV. OPEČ.
- NOV. ARM.

MERE

spremembe	opis



odg. vodja projekta
odgovorni projektant
sodelavec
kontrolor
datum
nadomestila
rišbo
številka projekta

DANIL
DANIL
MAR

EKT 104

OBJEKT 105