

1.44  
0.86 0.86  
0.86 0.86  
0.86 0.43 0.43

BETONSKI ZIDAKI

PREDELNE STENE

OPEČNI ZIDAKI


ALU-STEKLO



10.44

rebra

1? da/ne?  
10-12cm  
NA VODJA

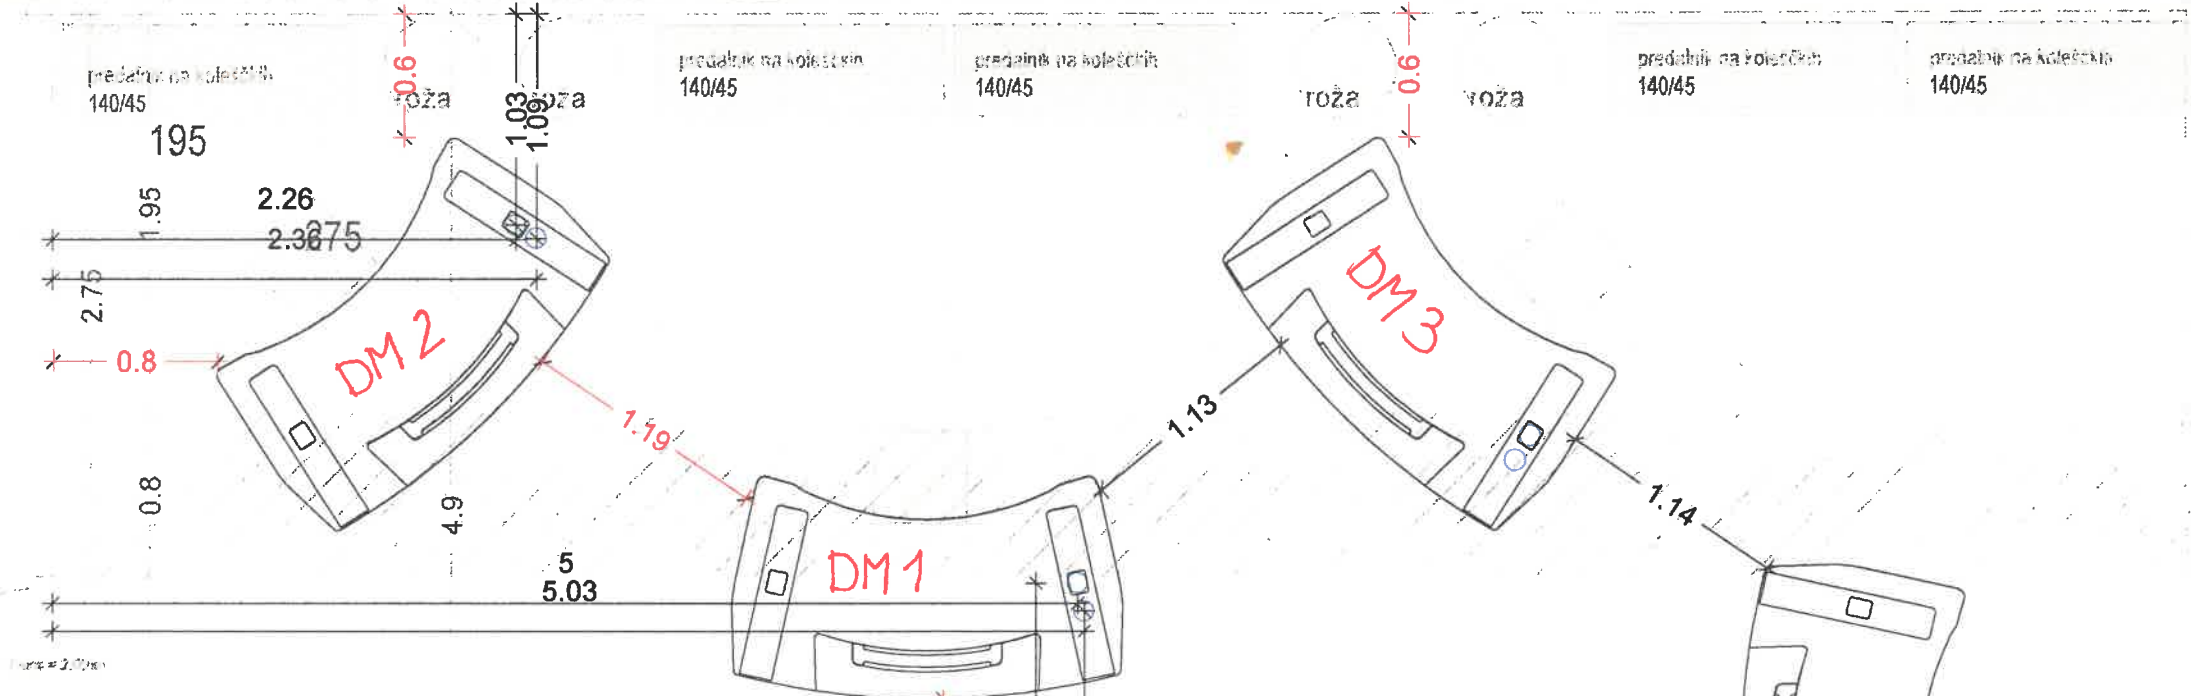


0.9  
2.49  
miza/sank  
hrana/seat  
višja miza.

sl.gost

TUŠ  
0.9

46  
0.8 0.89  
cije

RECO OSREDNJI PROSTOR

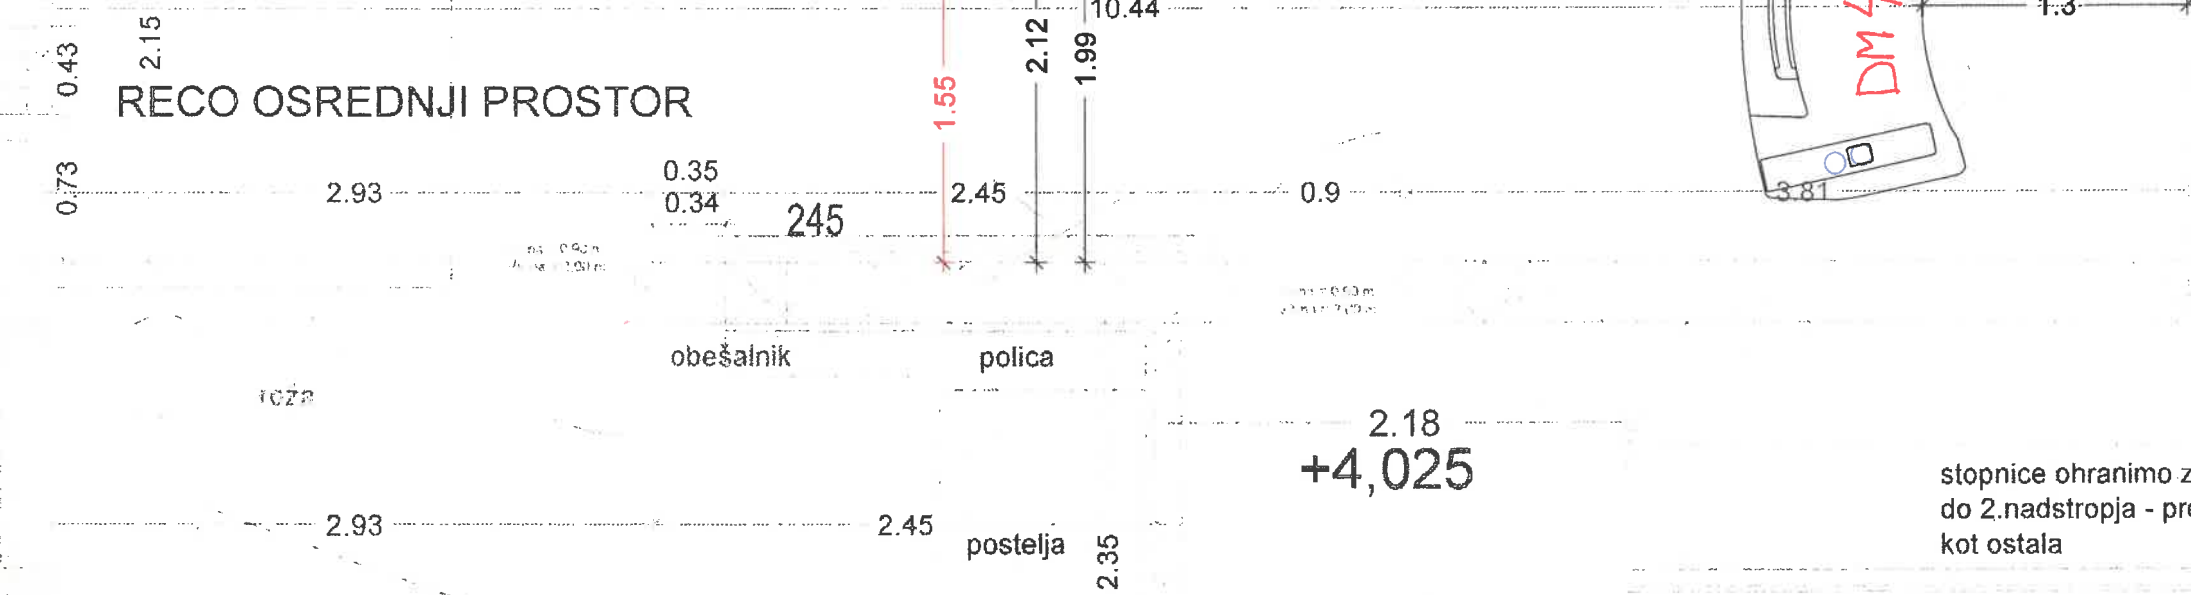

0.05 0.5


HC 1.22

POČIVALNICA

235

NOTRANJE STOPNICE, TRENUTNO: PT-1ET, 1ET-2ET;  
2020: PT-1ET ODSTRANIMO. OHRANIMO 1ET-2ET


18

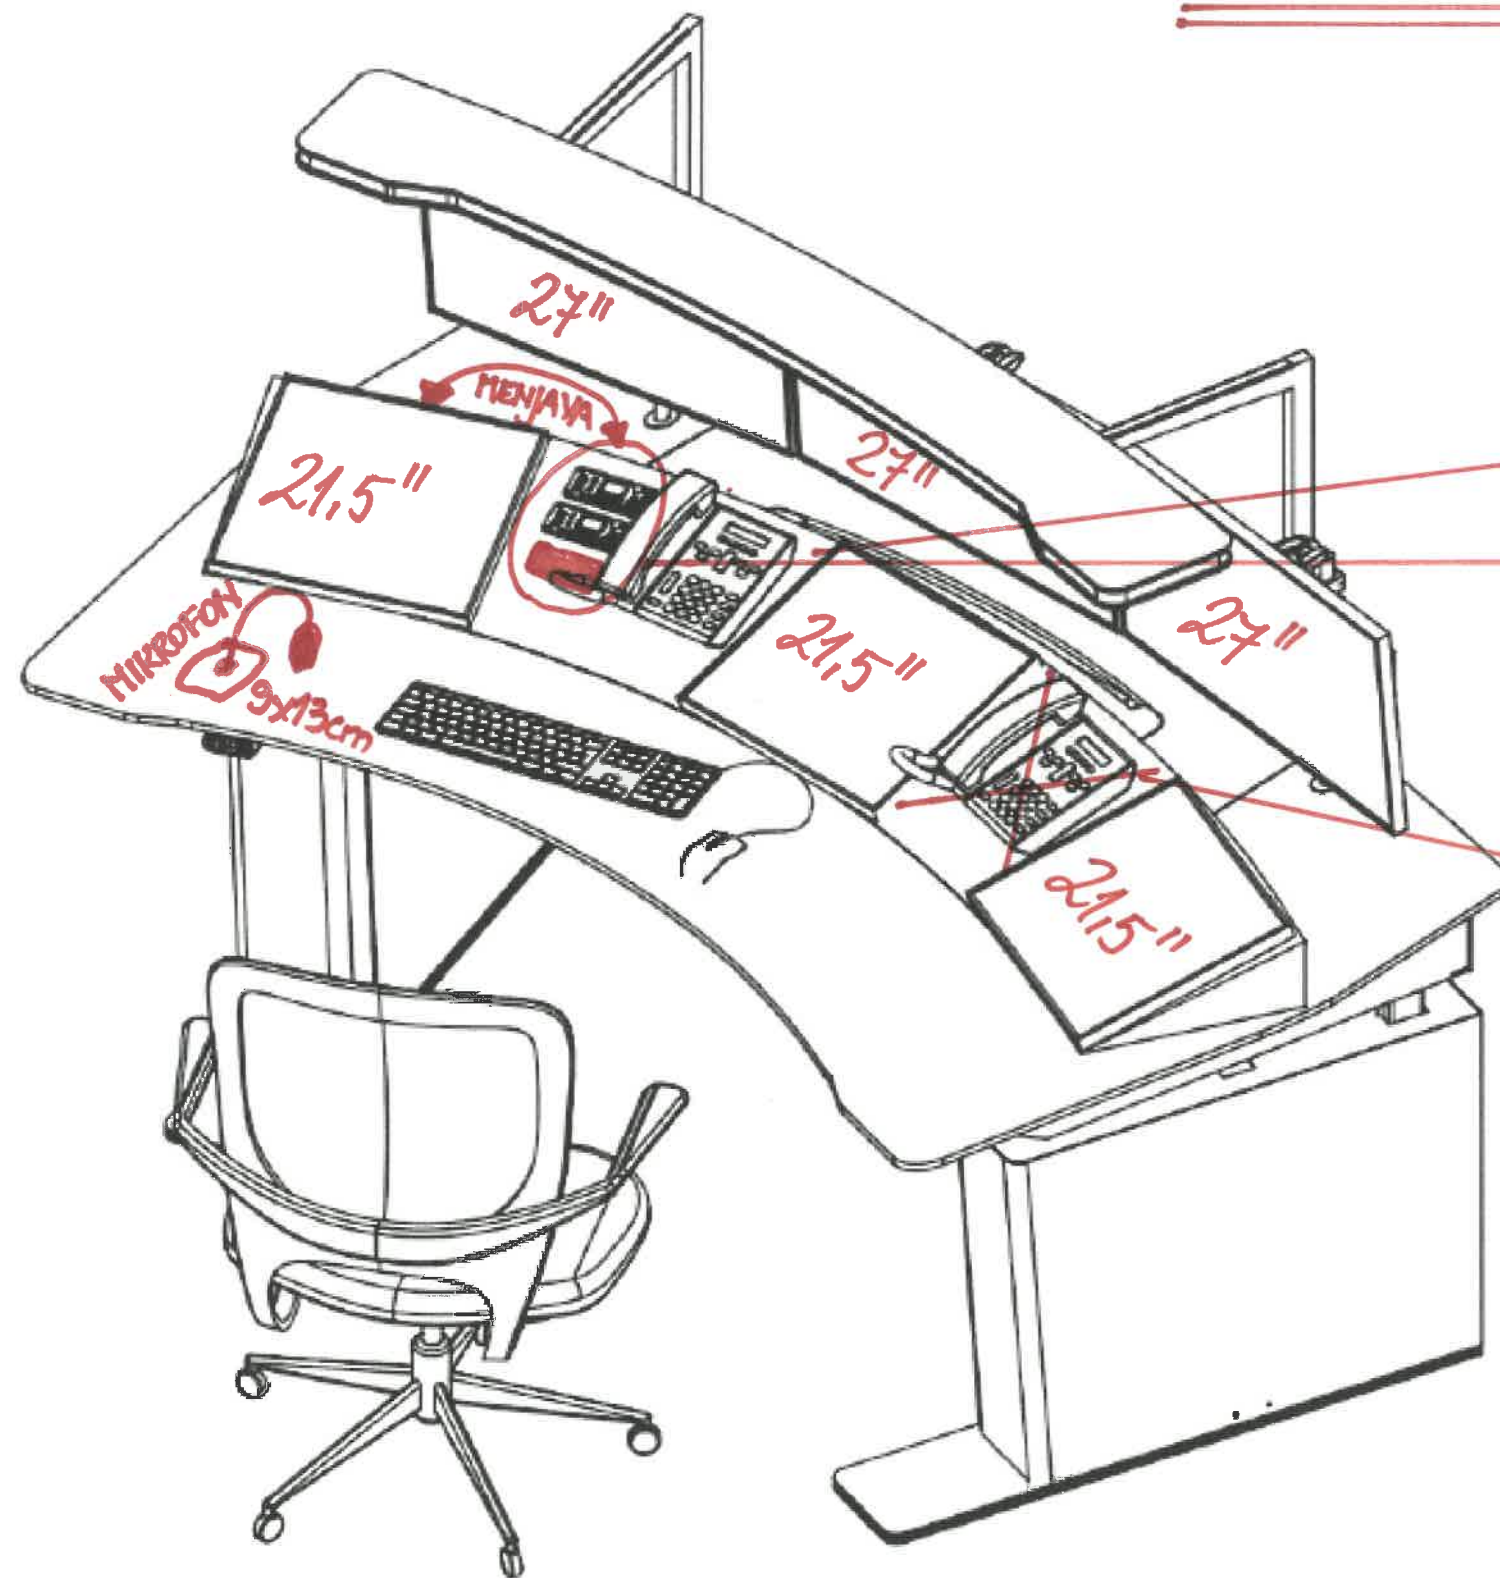

TELEFON 24cm x 23cm

RADIJSKE POSTAJE 3x  
1. 16,5cm x 4,5cm  
2. 17,5cm x 5cm  
3. 15,5cm x 4,5cm

TELEFON 24cm x 23cm ZADAJ V PULT

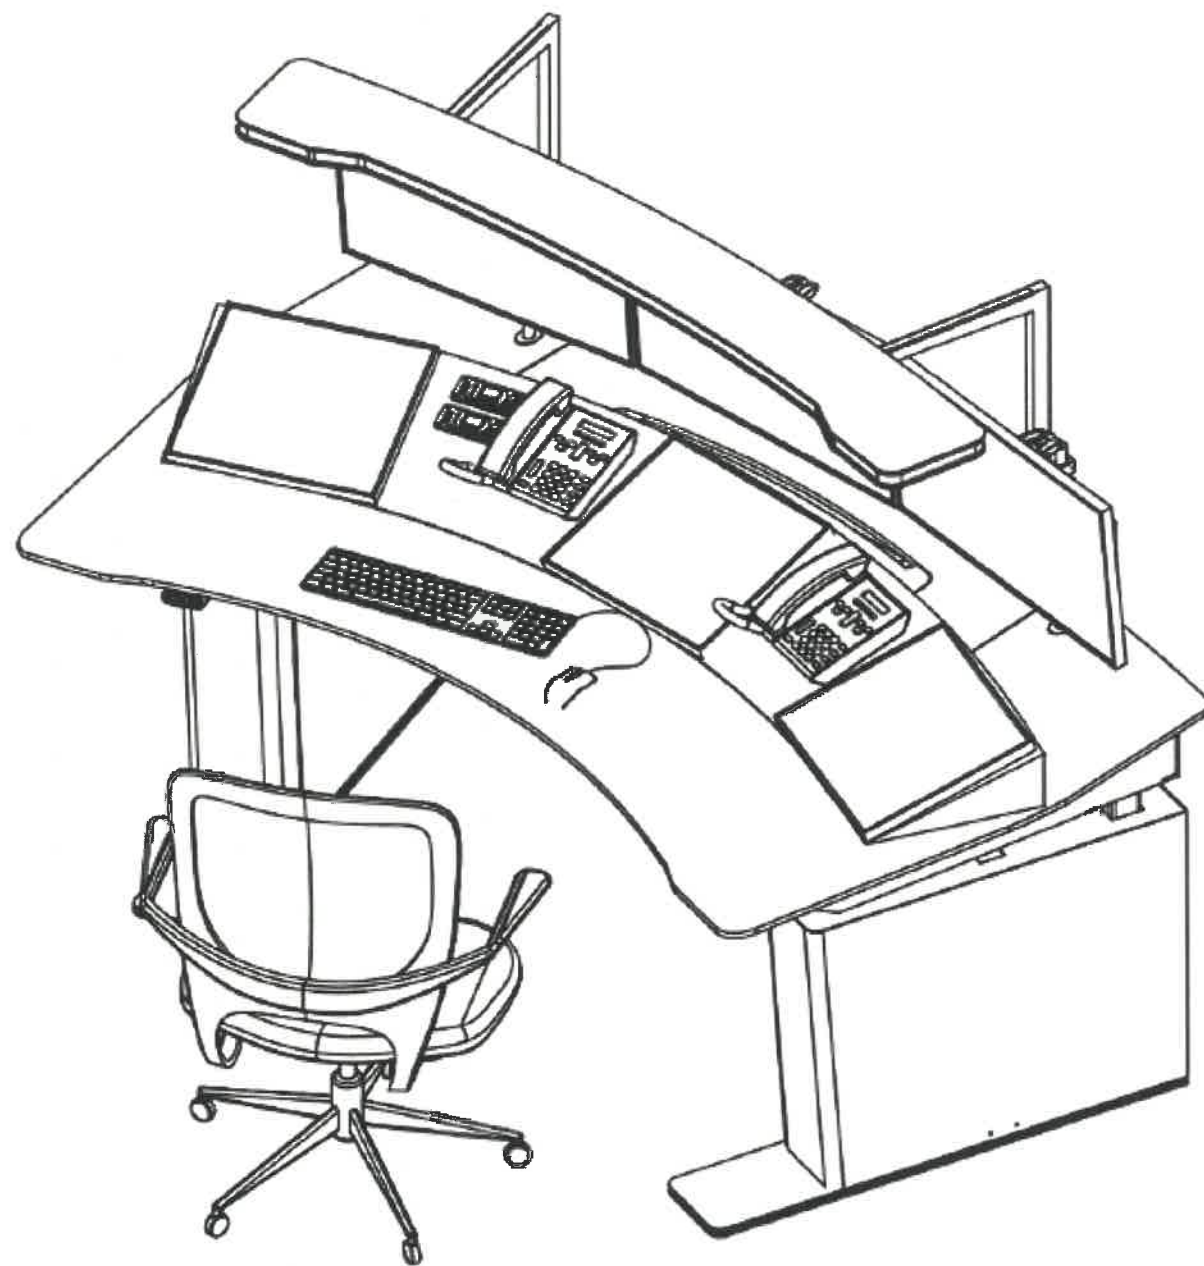

Skica: DM

**DODATNE ZAHTEVE:**

1. Računalniški pult oz. delovni pult mora vsebovati 3 razdelilnike 230VAC z 8 vtičnicami.
2. Dodatni element mora biti sestavljen iz petih (5) modulov.
3. Predviden element s 3xUSB in vtičnico 220V zagotovi in vgradi ponudnik.
4. Zadnji del pulta mora biti dovolj poglobljen za postavitev dodatne opreme (napajalniki radijskih postaj, oprema KVM, dodatni telefoni,...).

DM1	<p><b>SPODAJ OD LEVE PROTI DESNI</b></p> <ol style="list-style-type: none"> <li>1. Monitor 21'5 – radijski dispečer</li> <li>2. Radijske postaje 3 X (letalska, ZARE +, ZARE) ena nad drugo z govorkami</li> <li>3. Vhod (luknjica za) mikrofona</li> <li>4. TELEFON master</li> <li>5. Monitor 21'5 - telefonski dispečer</li> <li>6. Monitor 21'5 – Outlook, internet</li> <li>7. Vhod (luknjica za) tipkovnica in miš</li> <li>8. Vgradni element 3x USB in 220V</li> </ol>	<p><b>ZGORAJ OD LEVE PROTI DESNI:</b></p> <ol style="list-style-type: none"> <li>1. 27" - 3D-GIS</li> <li>2. 27" - webPLKK</li> <li>3. 27" - SPIN3</li> </ol> <p>Spodaj pod pultom (telefon slave, oprema KVM, napajanje radijskih postaj, računalnik,...)</p>
DM2	<p><b>SPODAJ OD LEVE PROTI DESNI</b></p> <ol style="list-style-type: none"> <li>1. Monitor 21'5 – ????</li> <li>2. Radijske postaje 1 X (ZARE) z govorko</li> <li>3. TELEFON master</li> <li>4. Monitor 21'5 - telefonski dispečer</li> <li>5. Monitor 21'5 – Outlook, internet</li> <li>6. Vhod (luknjica za) tipkovnica in miš</li> <li>7. Vgradni element 3x USB in 220V</li> </ol>	<p><b>ZGORAJ OD LEVE PROTI DESNI:</b></p> <ol style="list-style-type: none"> <li>1. 27" - 3D-GIS</li> <li>2. 27" - webPLKK</li> <li>3. 27" - SPIN3</li> </ol> <p>Spodaj pod pultom (telefon, oprema KVM)</p>
DM3	<p><b>SPODAJ OD LEVE PROTI DESNI</b></p> <ol style="list-style-type: none"> <li>1. Monitor 21'5 – ???</li> <li>2. Radijske postaje 1 X (ZARE) z govorko</li> <li>3. TELEFON master</li> <li>4. Monitor 21'5 - telefonski dispečer</li> <li>5. Telefon – zunanja linija</li> <li>6. Monitor 21'5 – Outlook, internet</li> <li>7. Vhod (luknjica za) tipkovnica in miš</li> <li>8. Vgradni element 3x USB in 220V</li> </ol>	<p><b>ZGORAJ OD LEVE PROTI DESNI:</b></p> <ol style="list-style-type: none"> <li>1. 27" - 3D-GIS</li> <li>2. 27" - webPLKK</li> <li>3. 27" - SPIN3</li> </ol> <p>Spodaj pod pultom (telefon, oprema KVM)</p>
DM4	<ol style="list-style-type: none"> <li>1. Monitor 21'5 – ???</li> <li>2. TELEFON master</li> <li>3. Monitor 21'5 - telefonski dispečer</li> <li>4. 4 x Telefon – zunanja linija</li> <li>5. Monitor 21'5 – ???</li> <li>6. Vhod (luknjica za) tipkovnica in miš</li> <li>7. Vgradni element 3x USB in 220V 4 x telefon</li> </ol>	<p><b>ZGORAJ OD LEVE PROTI DESNI:</b></p> <ol style="list-style-type: none"> <li>1. 27" - ???</li> <li>2. 27" - ???</li> <li>3. 27" - ???</li> </ol> <p>Spodaj pod pultom (telefon, telefon prevezava, oprema KVM, računalniki)</p>