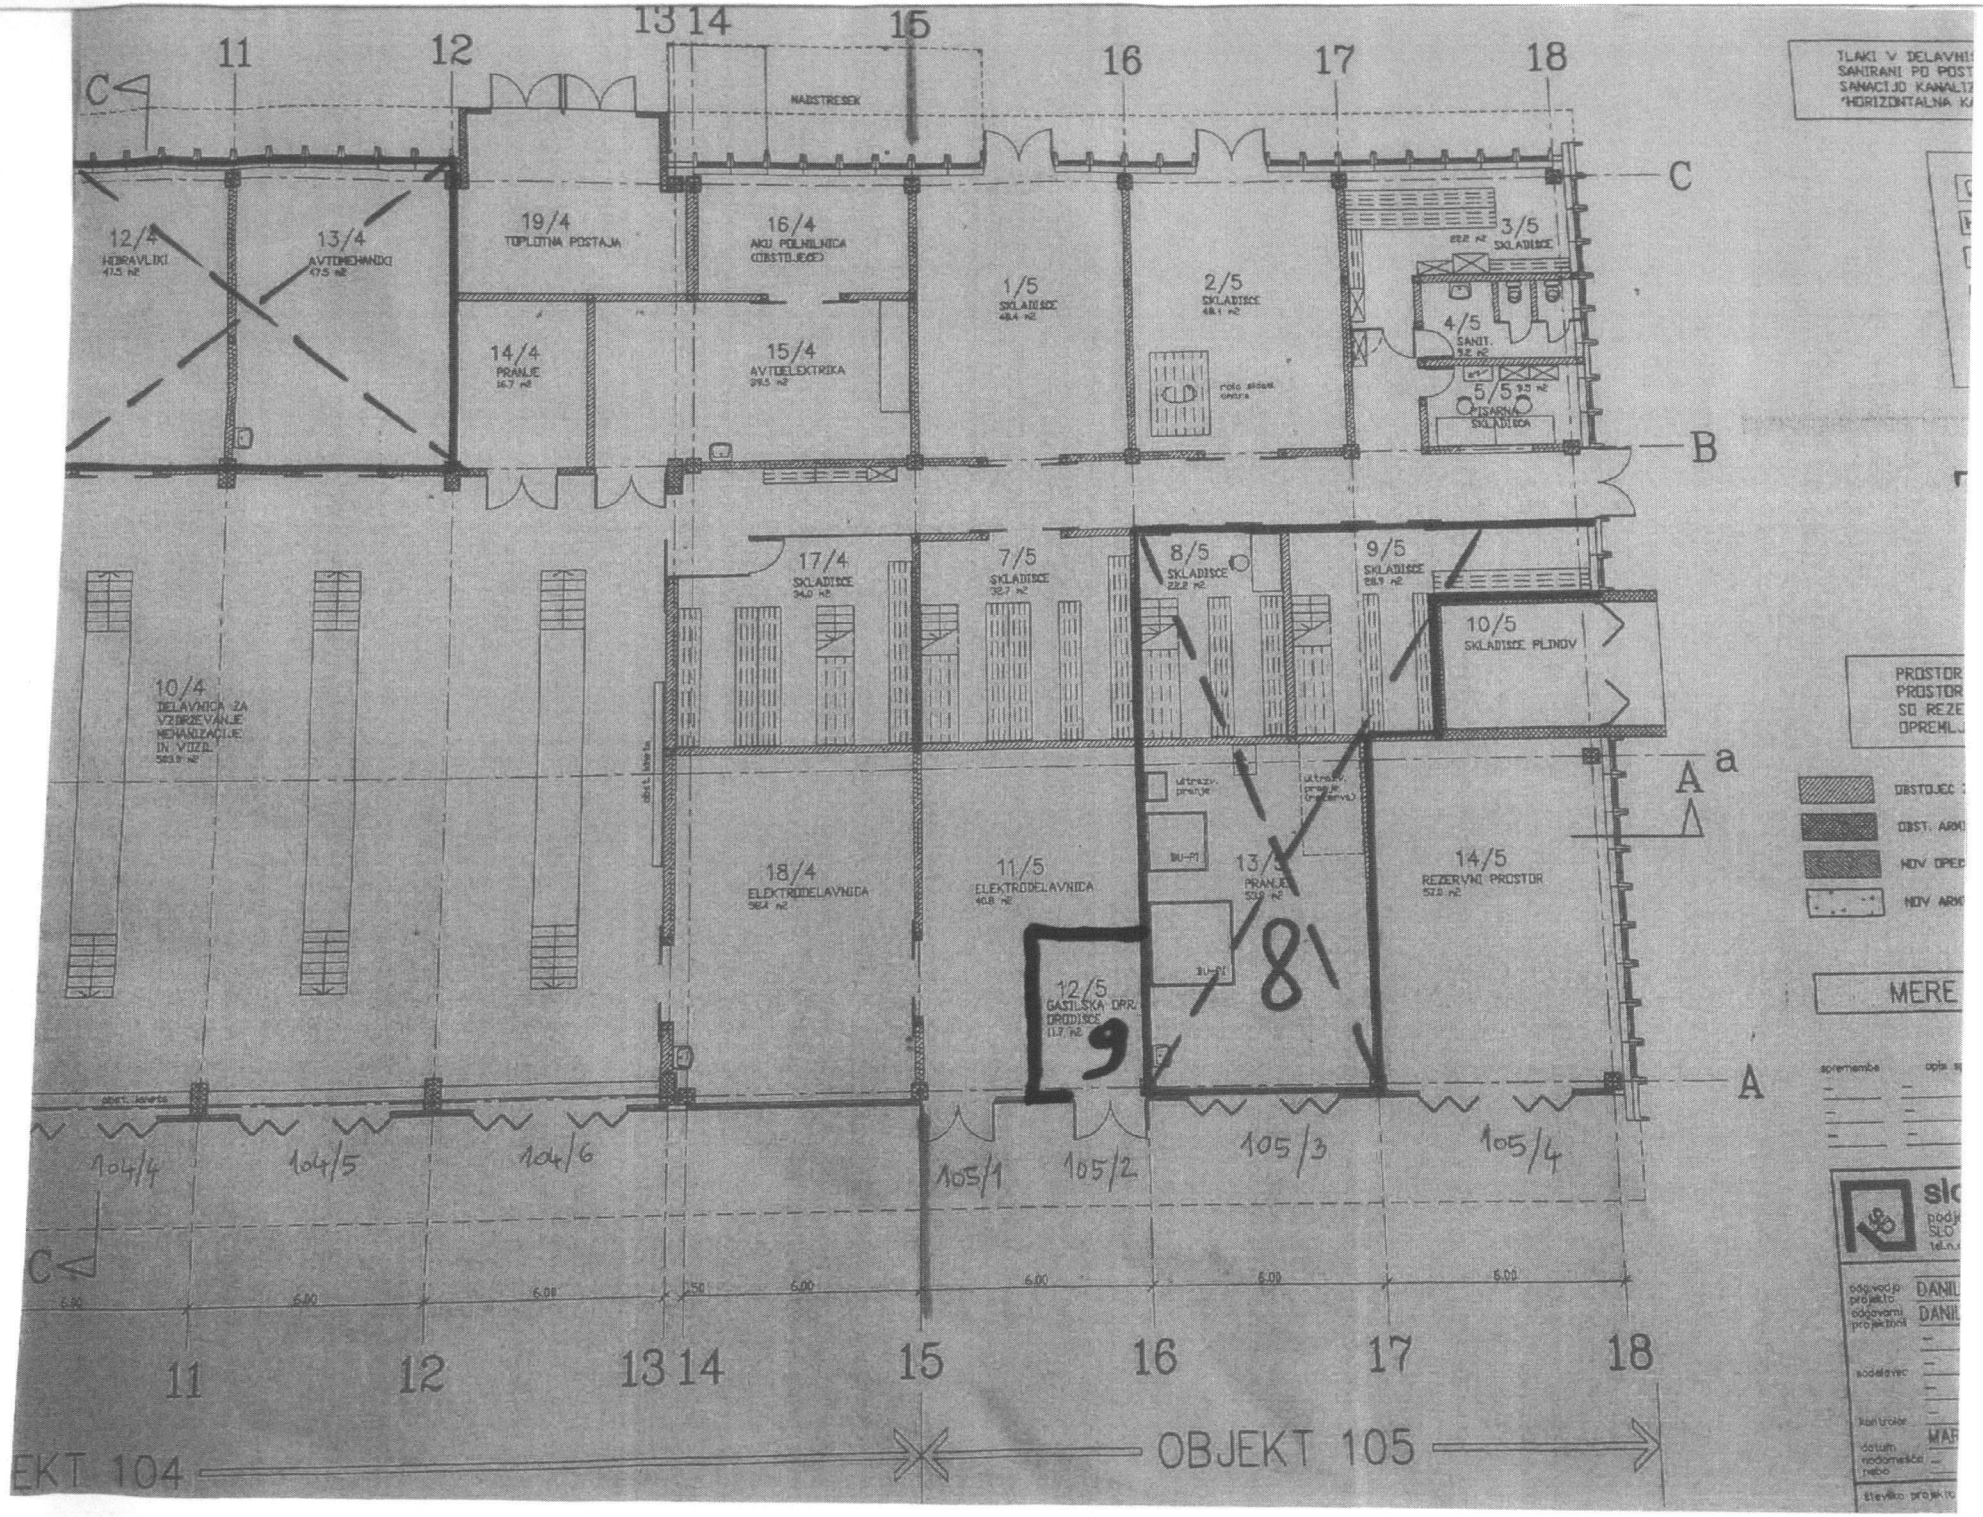
11
12
13 14
15
16
17
18
C
B
A
a
NADSTREŠEK
12/4
HIDRAVLIKI
47.5 m2
13/4
AVTOMEHANIKI
47.5 m2
19/4
TOPLOTNA POSTAJA
16/4
AKU POLNILNICA
(OBSTOJEČE)
1/5
SKLADIŠČE
48.4 m2
2/5
SKLADIŠČE
48.1 m2
3/5
SKLADIŠČE
22.2 m2
4/5
SANIT.
9.2 m2
5/5
9.2 m2
ČISARNA
SKLADIŠČA
14/4
PRANJE
16.7 m2
15/4
AVTOELEKTRIKA
29.5 m2
roto sistem centra
17/4
SKLADIŠČE
34.0 m2
7/5
SKLADIŠČE
32.7 m2
8/5
SKLADIŠČE
22.2 m2
9/5
SKLADIŠČE
28.9 m2
10/5
SKLADIŠČE PLINOV
10/4
DELAVNICA ZA
VZDRŽEVANJE
MEHANIZACIJE
IN VOZIL
383.9 m2
18/4
ELEKTRODELAVNICA
38.4 m2
11/5
ELEKTRODELAVNICA
40.8 m2
13/5
PRANJE
53.0 m2
14/5
REZERVNI PROSTOR
52.0 m2
12/5
GASILSKA DRŽ.
DROBILNICE
11.7 m2
9
8
104/4
104/5
104/6
105/1
105/2
105/3
105/4
6.00
OBJEKT 104
OBJEKT 105
TLAKI V DELAVNI
SANIRANI PO POST
SANACIJO KANALIZ
"HORIZONTALNA KA
PROSTOR
PROSTOR
SO REZE
OPREMLJ
OBSTOJEČ
OBST. ARM
NOV OPEC
NOV ARM
MERE
spremembe
odgovorni projektant
DANIL
kontroler
MAR
datum
številko projekta