

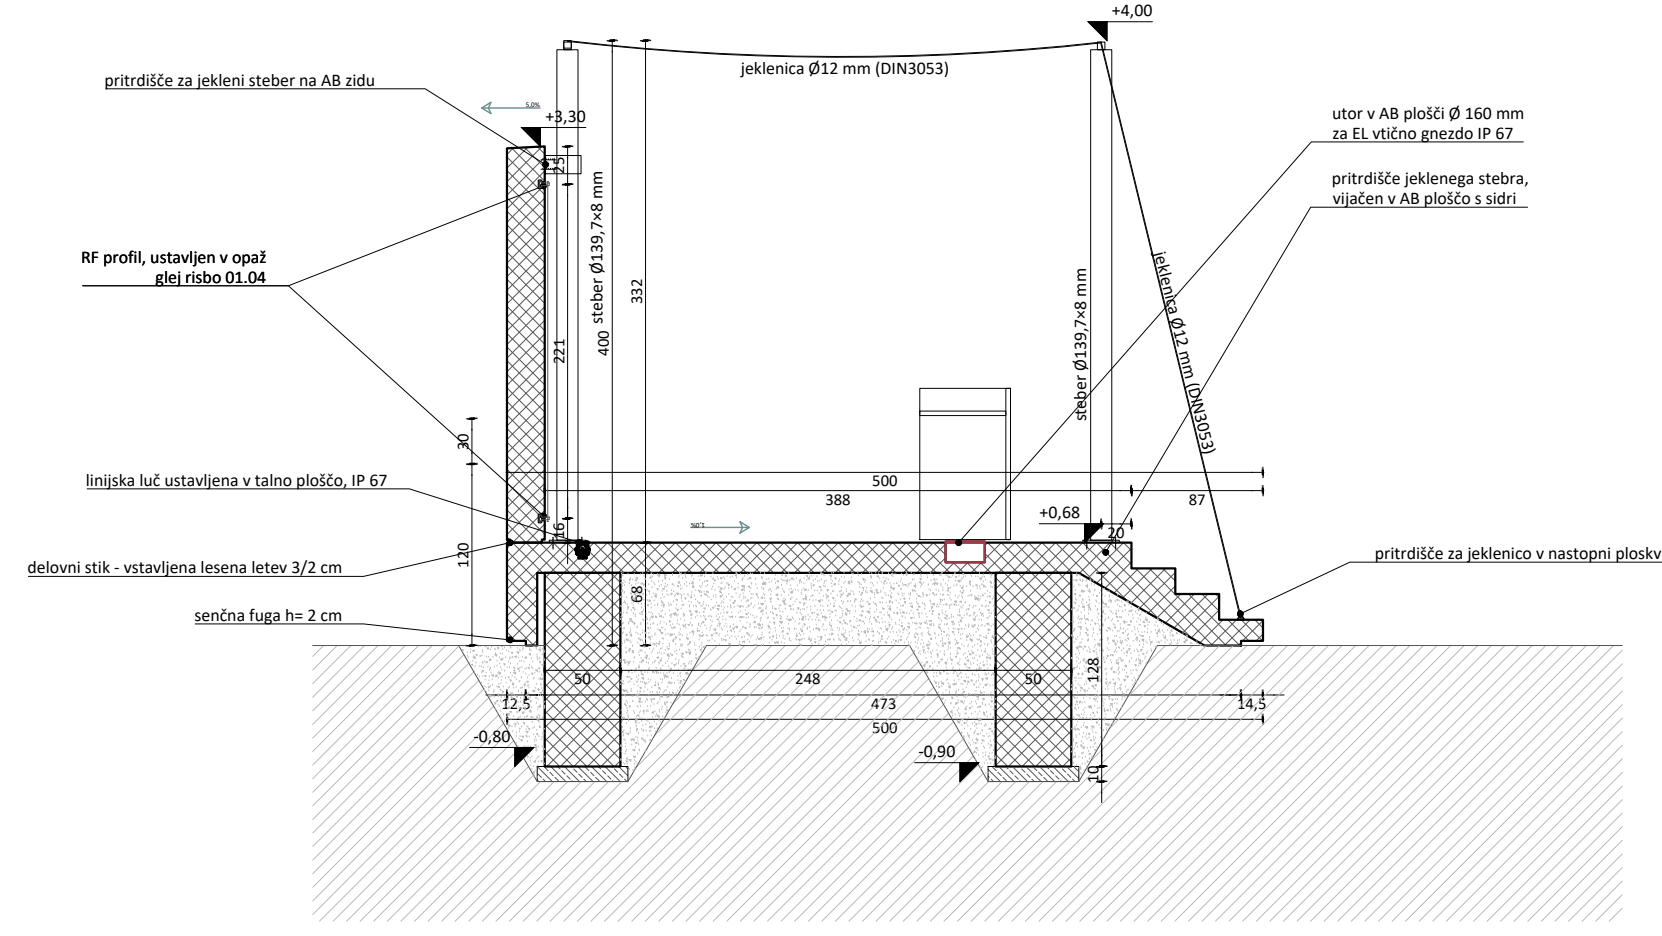
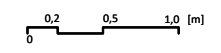




PREREZ 1-1 | M 1:50

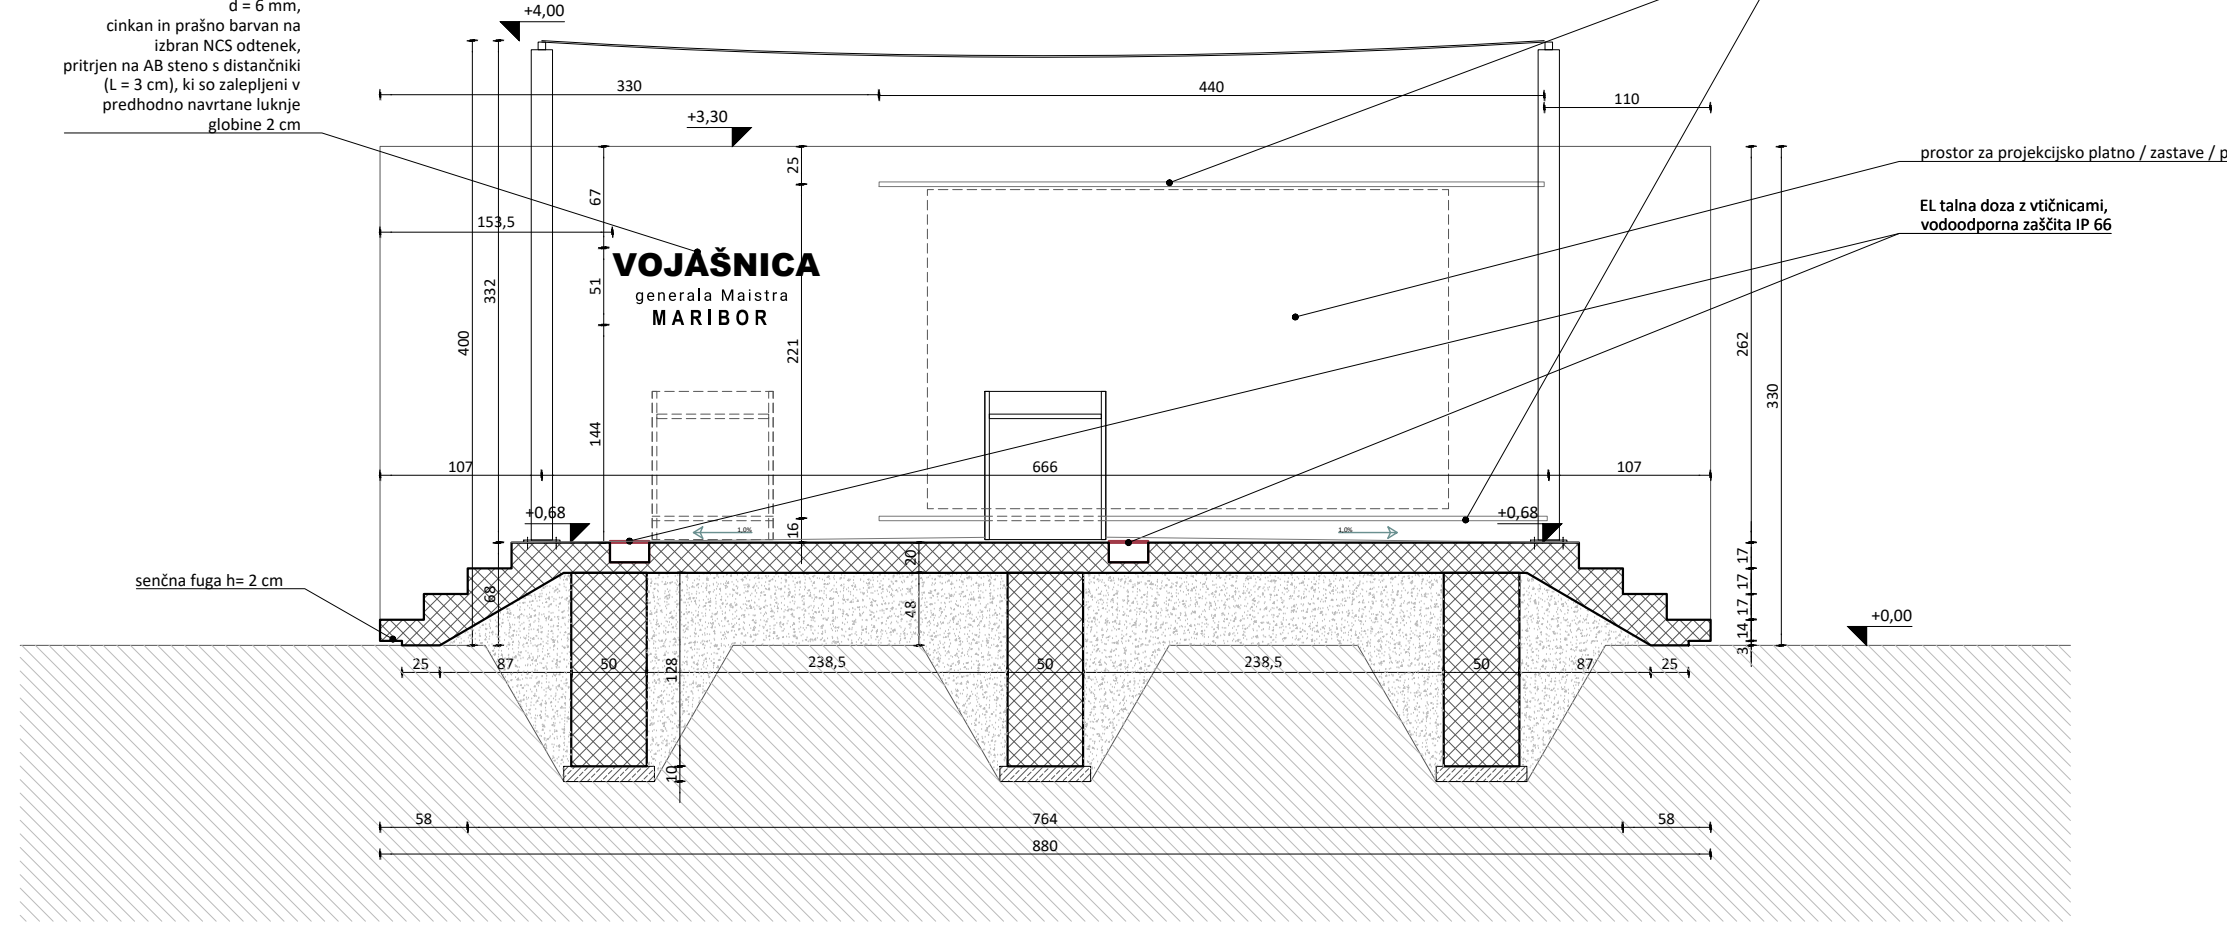



PREREZ A-A | M 1:50

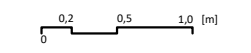

TLORIS | M 1:50

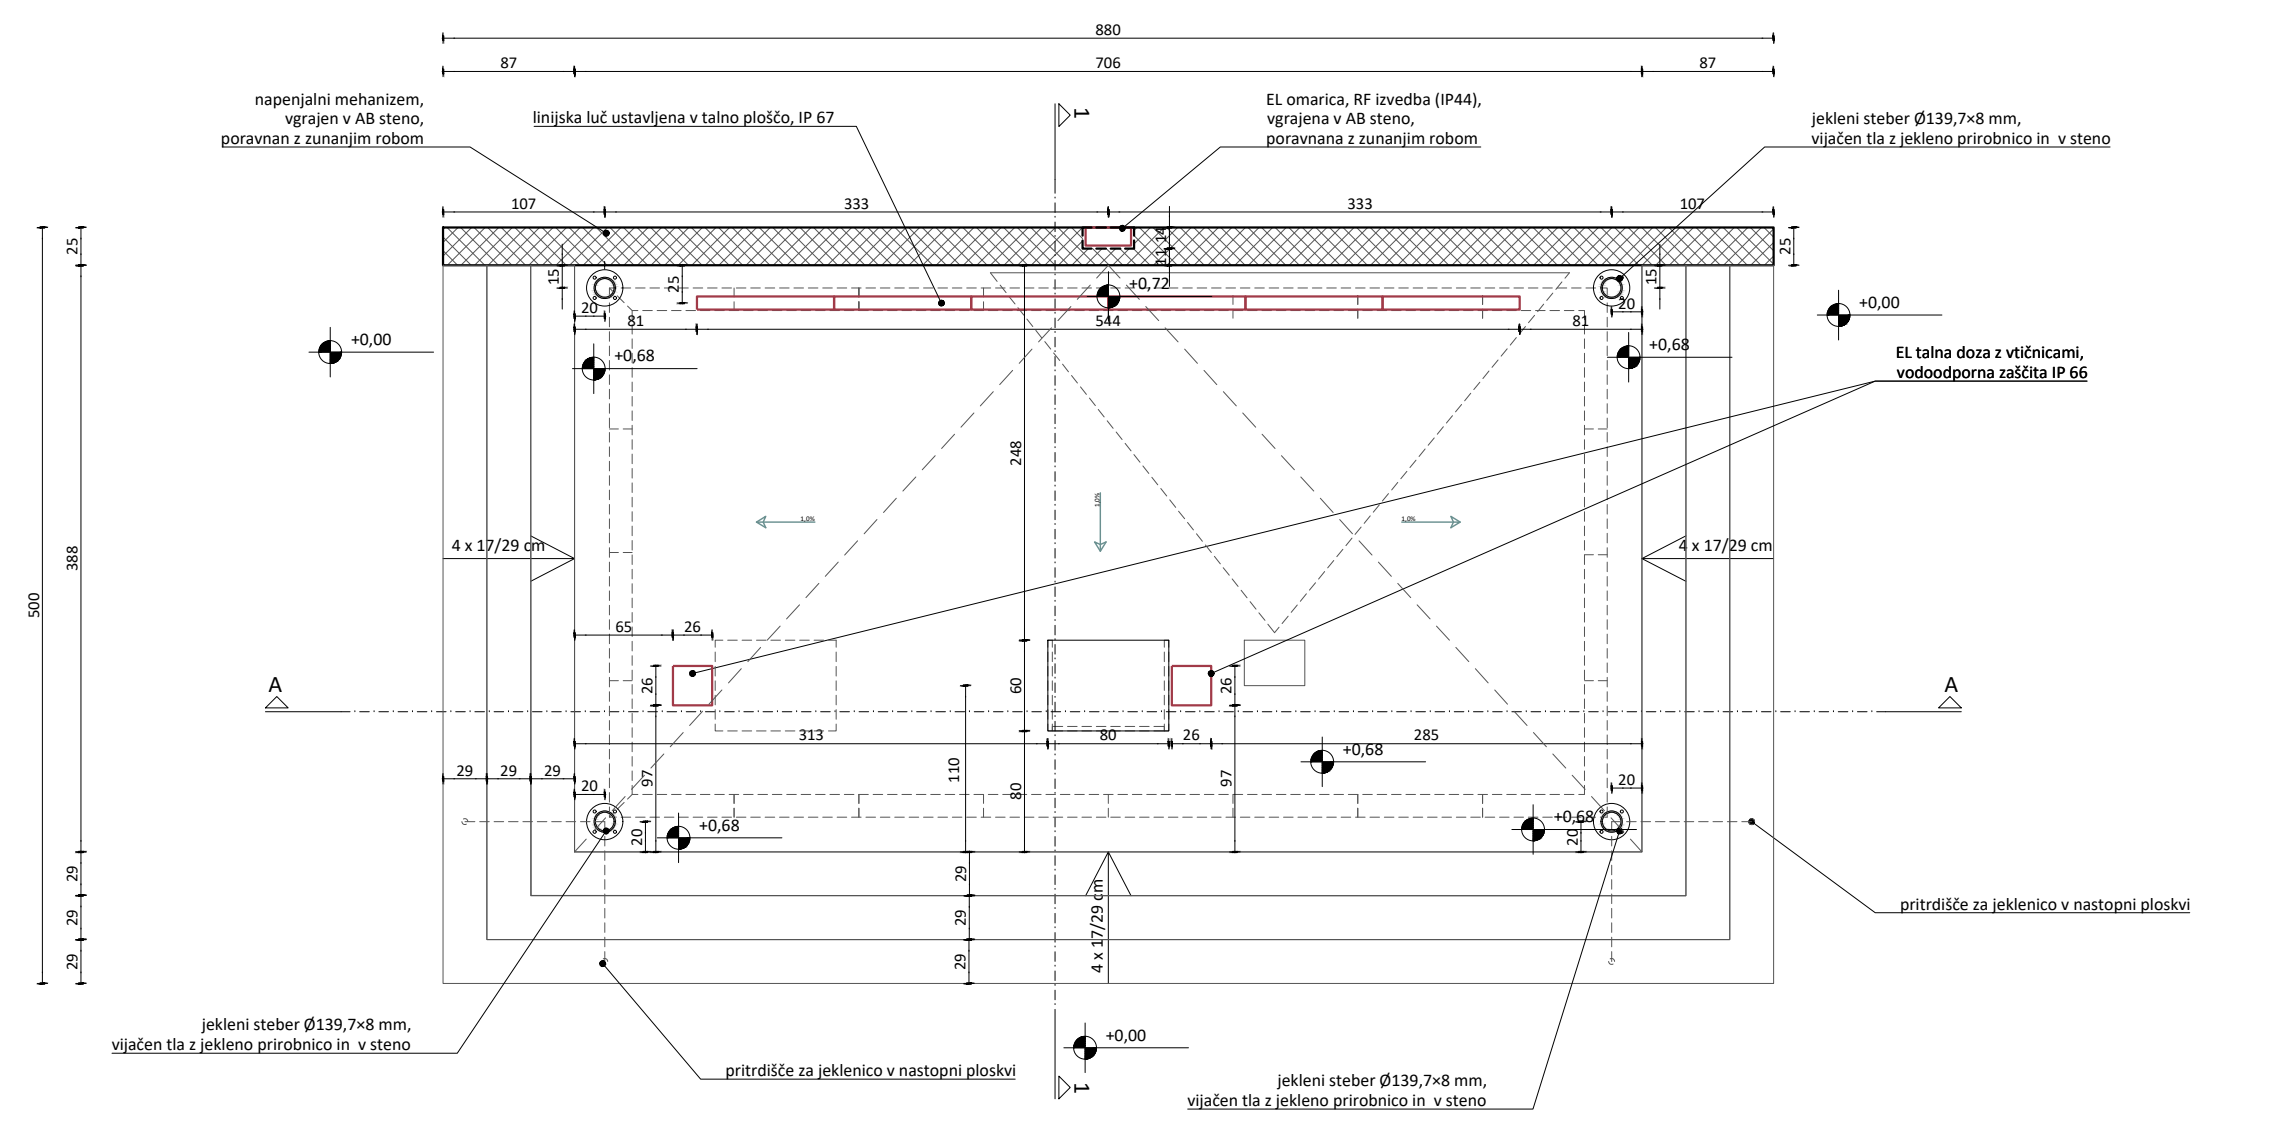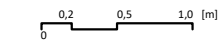


TLORIS TEMELJEV | M 1:50

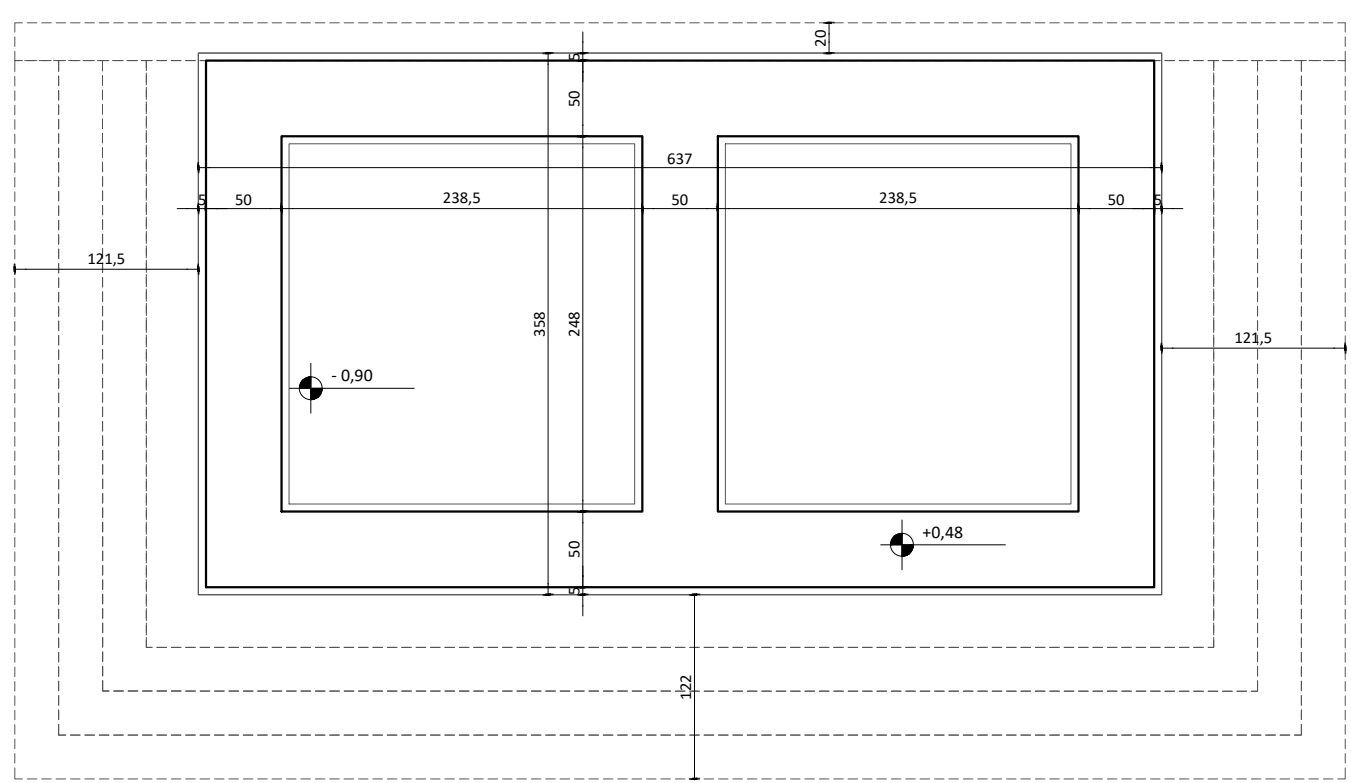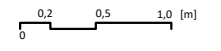

±0,00 = ----


abiro			
Projektant:	studio abiro, d.o.o. Igriška 3, 1000 Ljubljana tel.: 01 4250443, fax: 01 4223255	Gradnja:	Nova gradnja
Št. projekta, št. načrta:	A 202 414/2022	Objekt:	Govorniški oder VGM
Odgovorni vodja projekta:	dr. M. Blenkuš u.d.l.a. ZAPS 1093	Naročnik:	Ministrstvo za obrambo RS, Vojkova cesta 55, 1000 Ljubljana
Odgovorni projektant načrta:	dr. M. Blenkuš u.d.l.a. ZAPS 1093	Načrt:	NAČRT URBANE OPREME
Avtorska skupina:	M. Blenkuš u.d.l.a., K. Cimperman u.d.l.a., Grega Valenčič m.l.a.	Vrsta projektne dokumentacije:	PZI
Sodelavec / sodelavka:	---	Risba:	GOVORNIŠKI ODER
Datum:	marec 2022	Merilo:	M 1 : 50
		Št. lista:	01.01

TLORIS | M 1:10

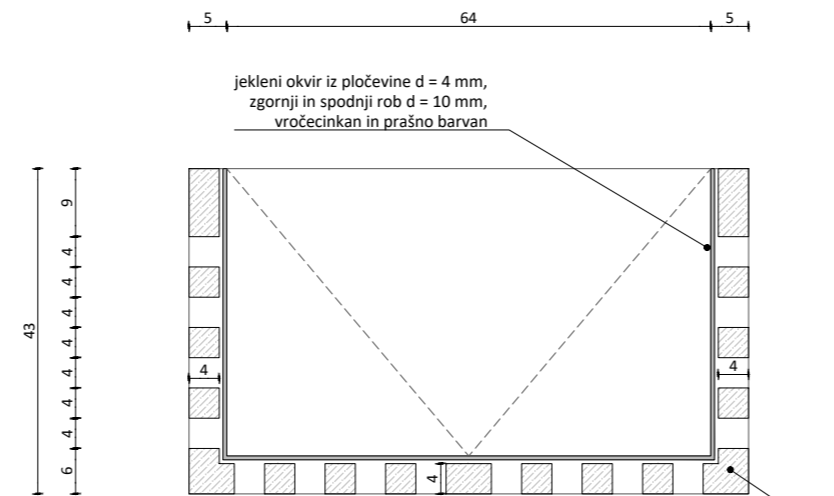


LESENE LETVE
vijačene v okvir iz zgornje in spodnje strani, med okvirjem in moralom zračni prostor min. 5mm

FRONTALNI POGLED | M 1:10

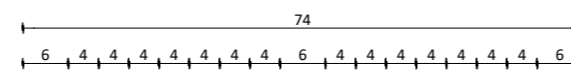

GOVORNIŠKI PULT
sestavljen iz jeklenega okvirja in lesenih vertikalnih letev na frontah, les Teak

PREREZ | M 1:10

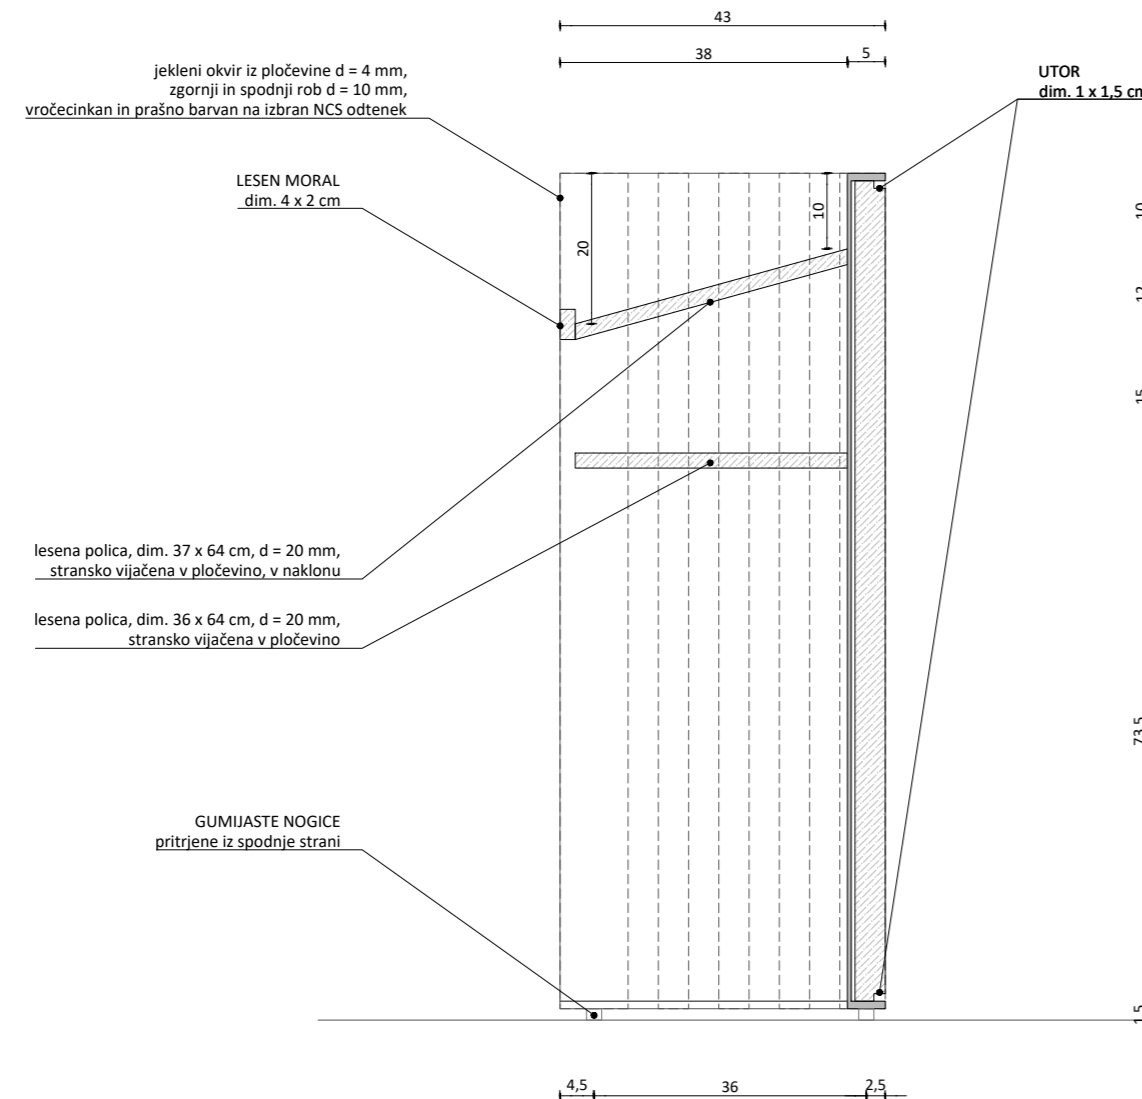

jekleni okvir iz pločevine d = 4 mm, zgornji in spodnji rob d = 10 mm, vročecinkan in prašno barvan na izbran NCS odtenek

LESEN MORAL
dim. 4 x 2 cm

lesena polica, dim. 37 x 64 cm, d = 20 mm, stransko vijačena v pločevino, v naklonu

lesena polica, dim. 36 x 64 cm, d = 20 mm, stransko vijačena v pločevino


GUMIJASTE NOGICE
pritrjene iz spodnje strani

UTOR
dim. 1 x 1,5 cm

±0,00 = ----

abiro			
Projektant:	studio abiro, d.o.o. Igriška 3, 1000 Ljubljana tel.: 01 4250443, fax: 01 4223255	Gradnja:	Nova gradnja
Št. projekta, št. načrta:	A 202 414/2022	Objekt:	Govorniški oder VGM
Odgovorni vodja projekta:	dr. M. Blenkuš u.d.i.a. ZAPS 1093 A	Naročnik:	Ministrstvo za obrambo RS, Vojkova cesta 55, 1000 Ljubljana
Odgovorni projektant načrta:	dr. M. Blenkuš u.d.i.a. ZAPS 1093 A	Načrt:	NAČRT URBANE OPREME
Avtorska skupina:	M. Blenkuš u.d.i.a., K. Cimperman u.d.i.a., Grega Valenčič m.i.a.	Vrsta projektne dokumentacije:	PZI
Sodelavec / sodelavka:	----	Risba:	GOVORNIŠKI PULT
Datum:	marec 2022	Merilo:	M 1 : 10
		Št. lista:	01.02

FRONTALNI POGLED

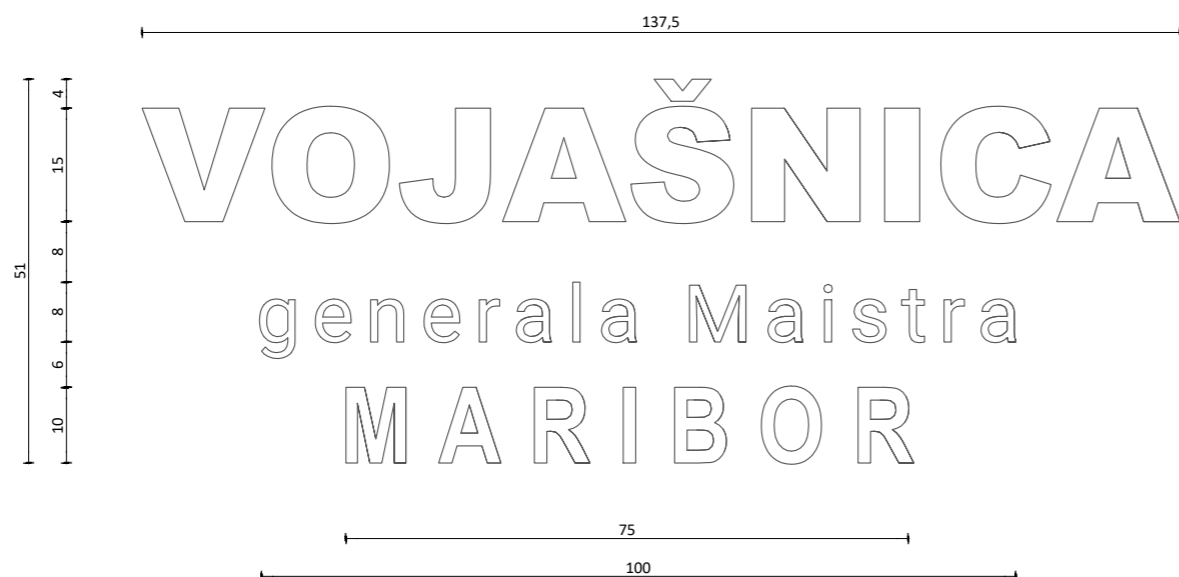



NAPIS: VOJAŠNICA GENERALA MAISTRA MARIBOR


napis iz jeklene pločevine d = 2 mm, cinkan in prašno barvan na izbran NCS odtenek, pritrjen na AB steno v beton z vijaki in podložen z distančniki (L = 2,5 cm)

±0,00 = ----


abiro

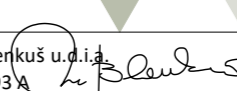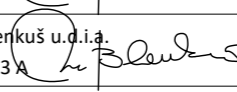

Projektant:	studio abiro, d.o.o. Igriška 3, 1000 Ljubljana tel.: 01 4250443, fax: 01 4223255	Gradnja:	Nova gradnja		
Št. projekta, št. načrta:	A 202 414/2022	Objekt:	Govorniški oder VGM		
Odgovorni vodja projekta:	dr. M. Blerkuš u.d.i.a. ZAPS 1093 A 	Naročnik:	Ministrstvo za obrambo RS, Vojkova cesta 55, 1000 Ljubljana		
Odgovorni projektant načrta:	dr. M. Blerkuš u.d.i.a. ZAPS 1093 A 	Načrt:	NAČRT URBANE OPREME		
Avtorska skupina:	M. Blerkuš u.d.i.a., K. Cimperman u.d.i.a., Grega Valenčič m.i.a.	Vrsta projektne dokumentacije:	PZI		
Sodelavec / sodelavka:	----	Risba:	NAPIS		
Datum:	marec 2022	Merilo:	M 1 : 50	Št. lista:	01.03

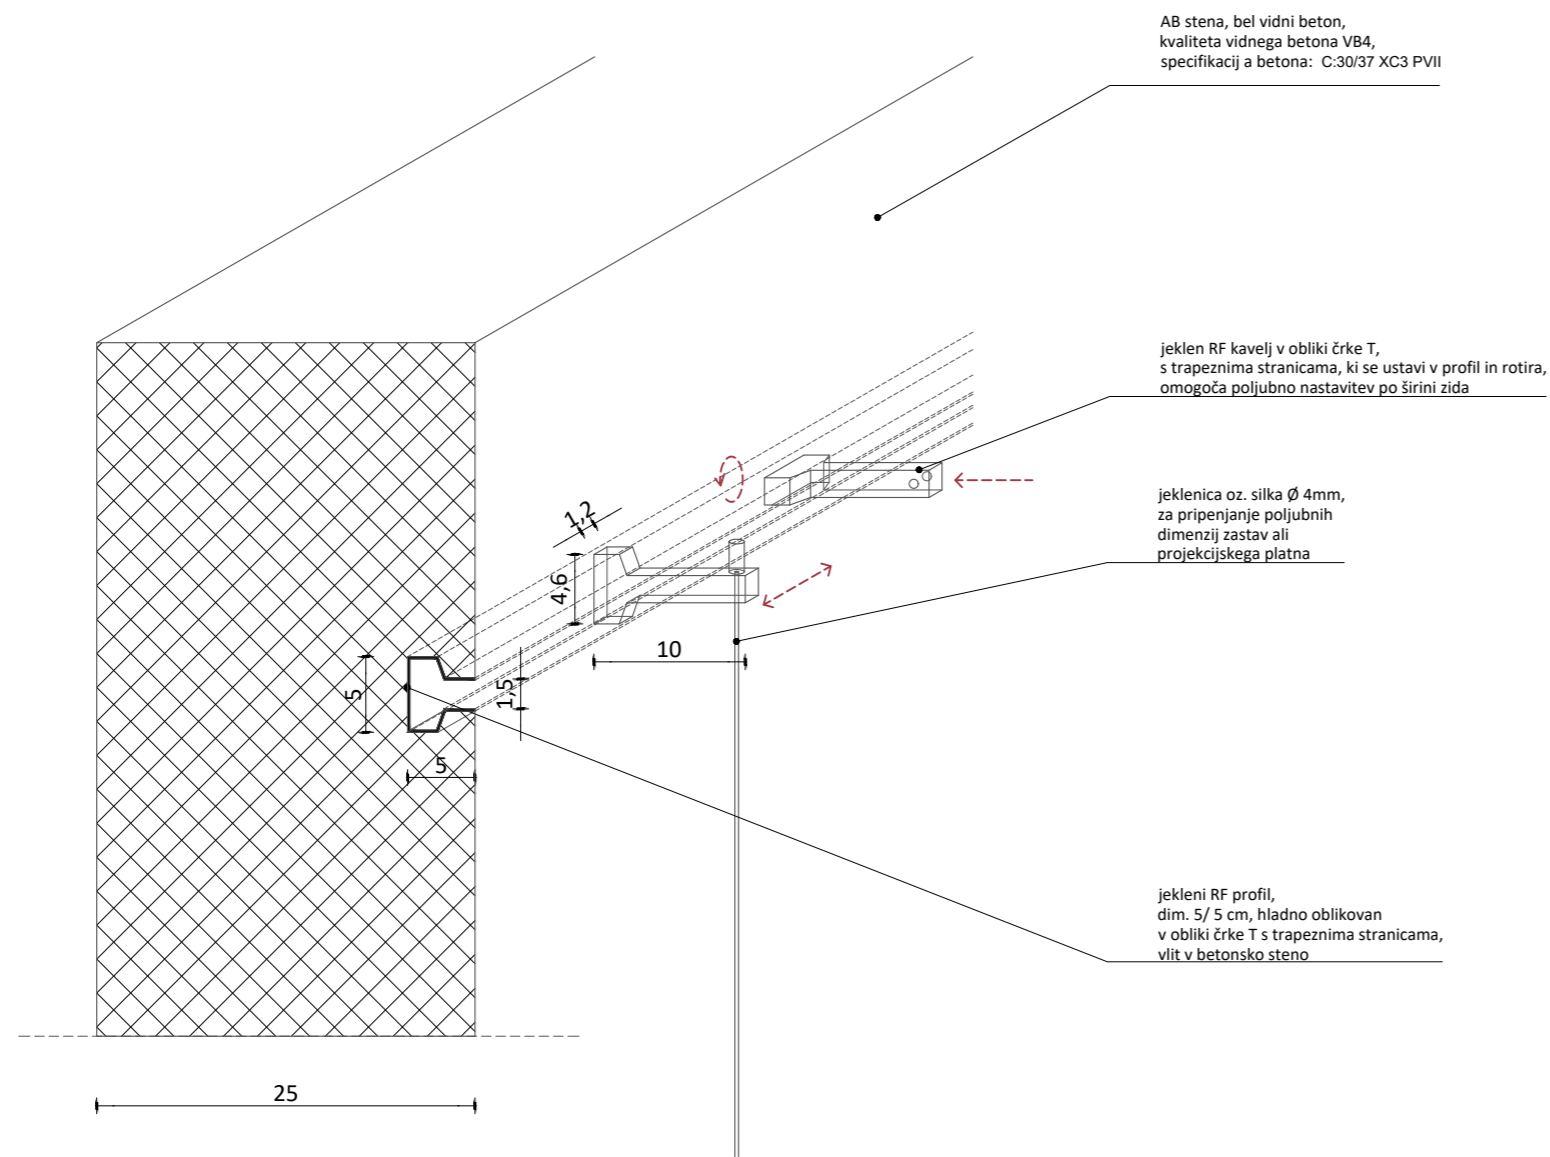

Projektant:	studio abiro, d.o.o. Igriška 3, 1000 Ljubljana tel.: 01 4250443, fax: 01 4223255	Gradnja:	Nova gradnja
Št. projekta, št. načrta:	A 202 414/2022	Objekt:	Govorniški oder VGM
Odgovorni vodja projekta:	dr. M. Blerkuš u.d.i.a. ZAPS 1093 A <i>[Signature]</i>	Naročnik:	Ministrstvo za obrambo RS, Vojkova cesta 55, 1000 Ljubljana
Odgovorni projektant načrta:	dr. M. Blerkuš u.d.i.a. ZAPS 1093 A <i>[Signature]</i>	Načrt:	NAČRT URBANE OPREME
Avtorska skupina:	M. Blerkuš u.d.i.a., K. Cimperman u.d.i.a., Grega Valenčič m.i.a.	Vrsta projektne dokumentacije:	PZI
Sodelavec / sodelavka:	----	Risba:	DETAJL VGRADNJE RF PROFILA
Datum:	marec 2022	Merilo:	M 1 : 5
		Št. lista:	01.04

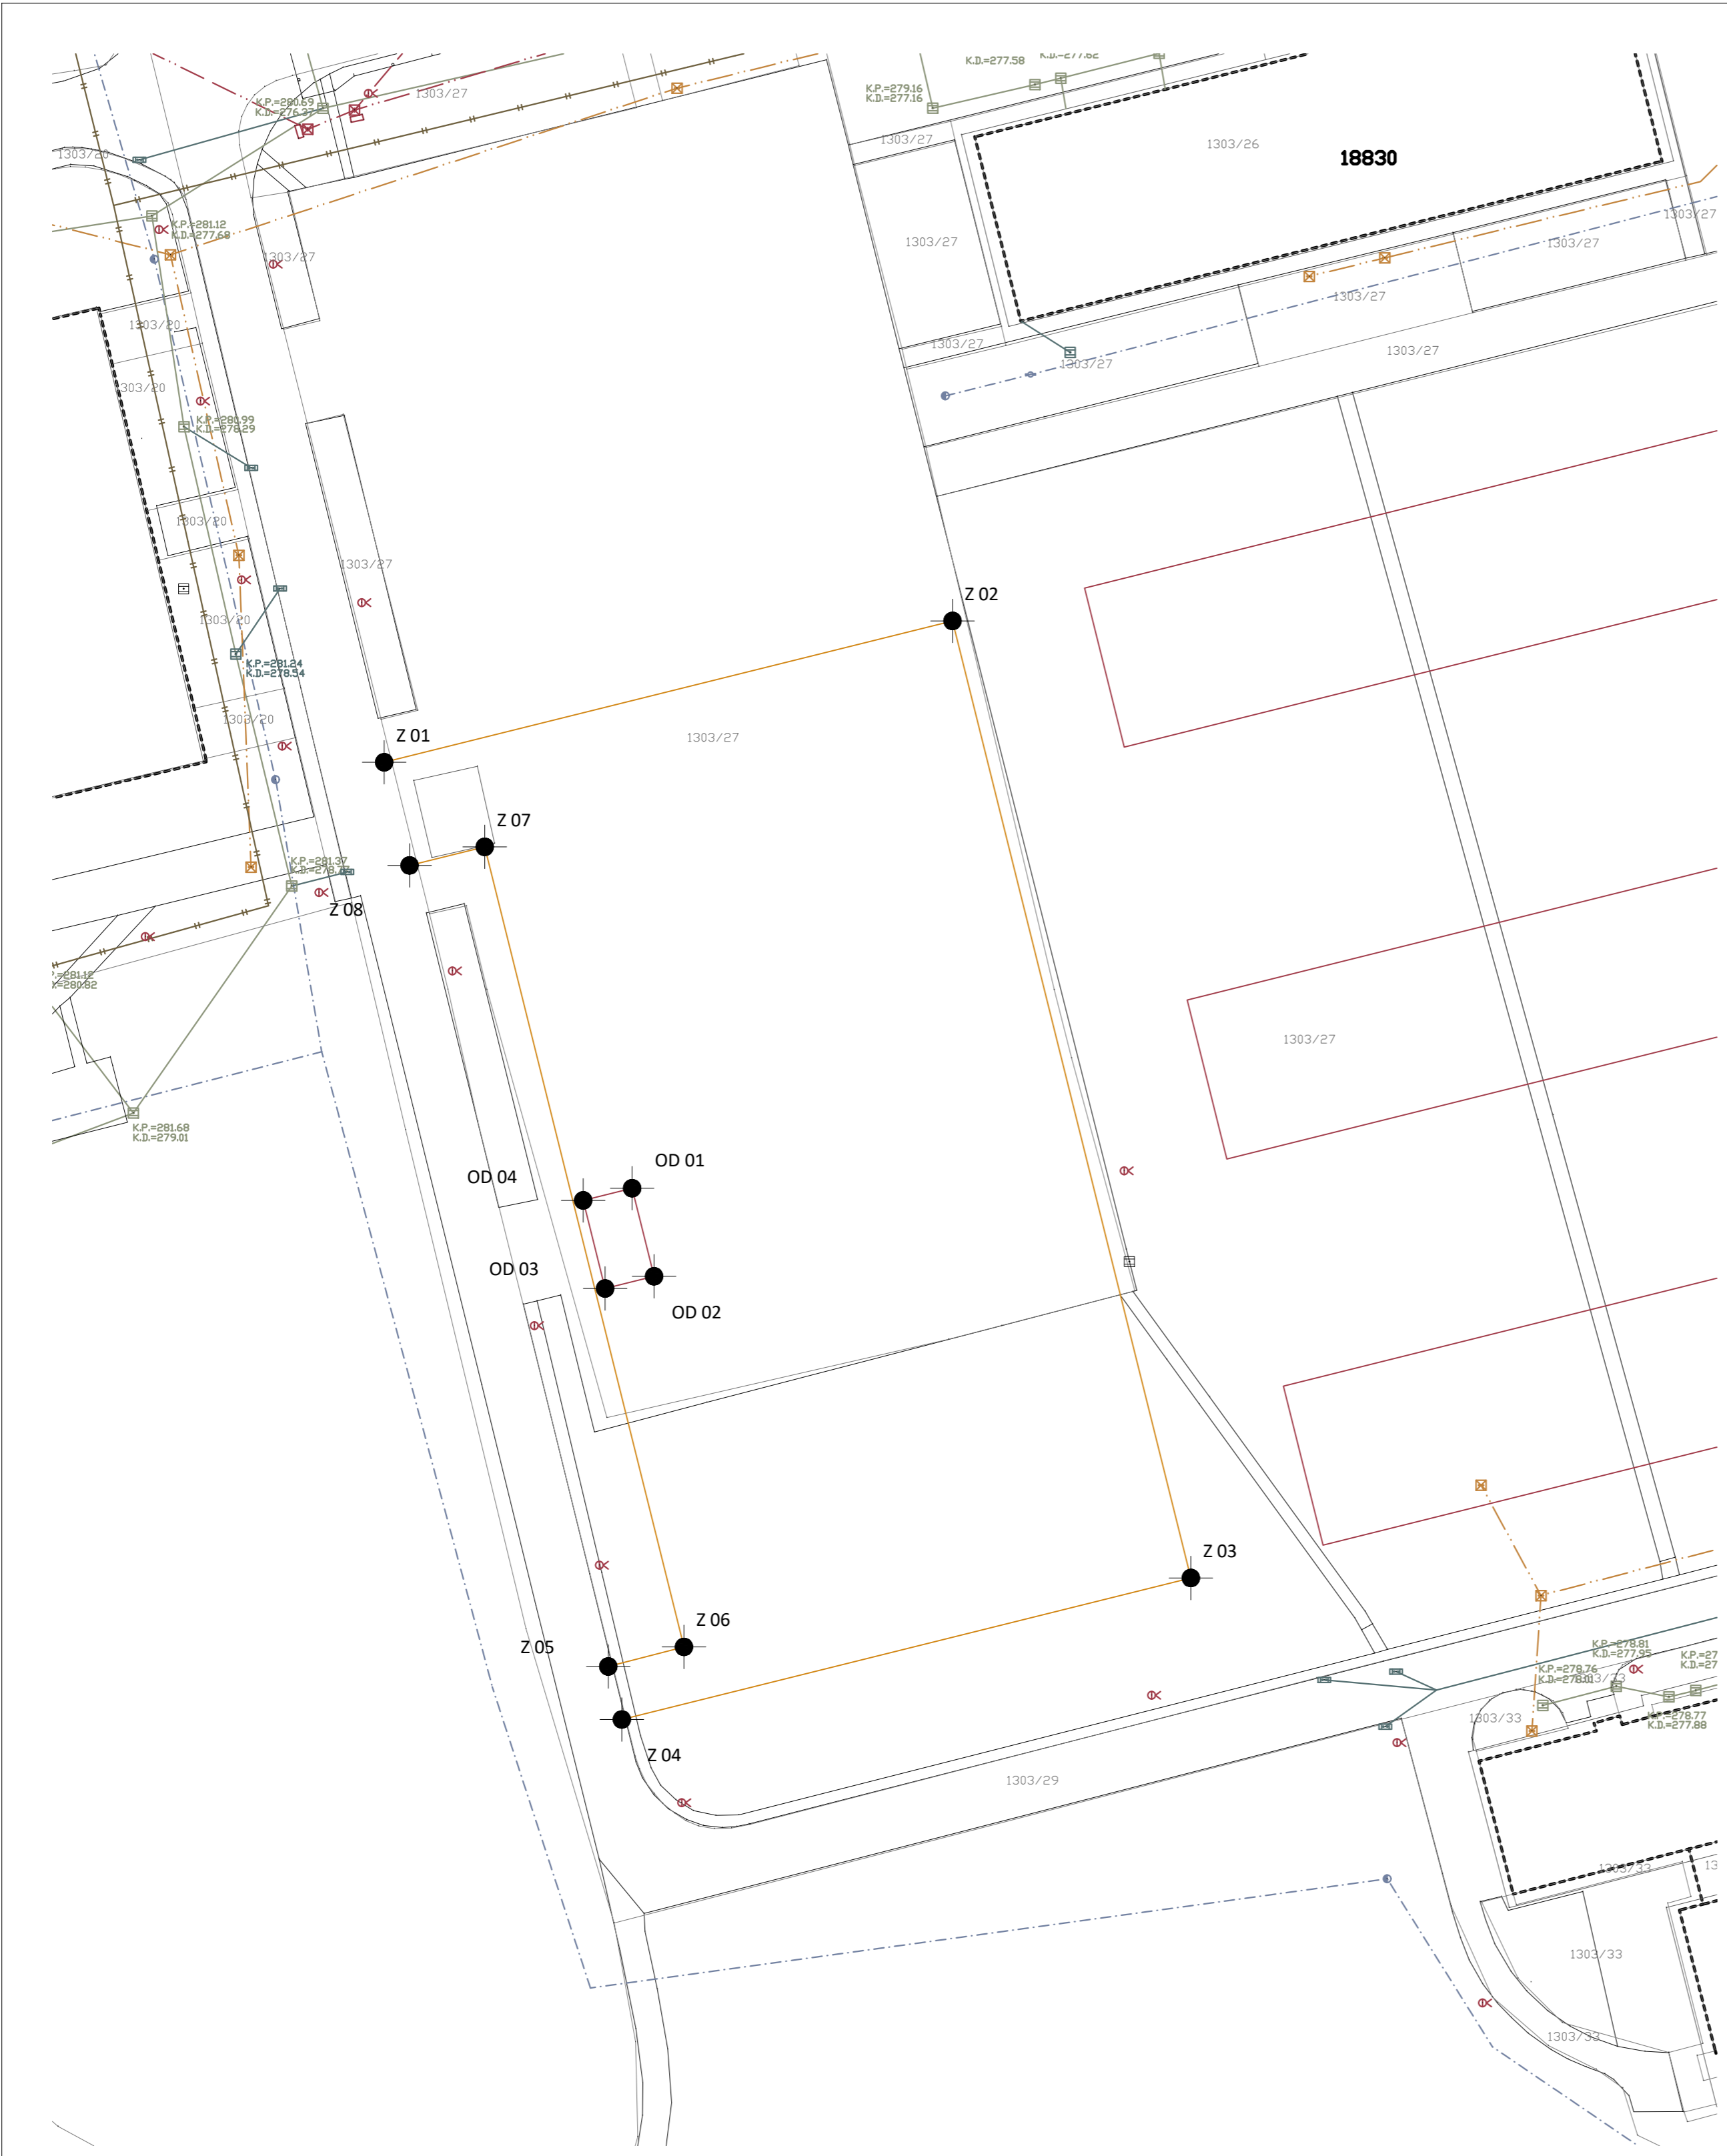

LEGENDA OBSTOJEČE

- NOVOPREDVIDENA ZUNANJA UREDITEV
- NOVI OBJEKTI

Zakoličbene točke		
DZNAKA	Position X	Position Y
DD 01	548350.2452	156464.8331
DD 02	548352.4191	156456.0996
DD 03	548347.5672	156454.8918
DD 04	548345.3932	156463.6253
Z 01	548325.6677	156507.0723
Z 02	548381.9958	156521.0934
Z 03	548405.6207	156426.1831
Z 04	548349.2223	156412.1444
Z 05	548347.8764	156417.4054
Z 06	548355.3847	156419.3457
Z 07	548335.6349	156498.6883
Z 08	548328.1850	156496.8467

±0,00 = ----

Projektant: studio abiro, d.o.o.
Igriška 3, 1000 Ljubljana
tel.: 01 4250443, fax: 01 4223255

Št. projekta, št. načrta: A 202 414/2022

Odgovorni vodja projekta: dr. M. Blenkuš u.d.i.a.
ZAPS 1093

Odgovorni projektant načrta: dr. M. Blenkuš u.d.i.a.
ZAPS 1093

Avtorska skupina: M. Blenkuš u.d.i.a.,
K. Cimperman u.d.i.a.,
Grega Valenčič m.i.a.

Sodelavec / sodelavka: ----

Gradnja: Nova gradnja

Objekt: Govorniški oder VGM

Naročnik: Ministrstvo za obrambo RS, Vojkova cesta 55, 1000 Ljubljana

Načrt: NAČRT URBANE OPREME

Vrsta projektne dokumentacije: **PZI**

Risba: ZAKOLIČBENA SITUACIJA

Datum: marec 2022

Merilo: M 1 : 500

Št. lista: 01.05