


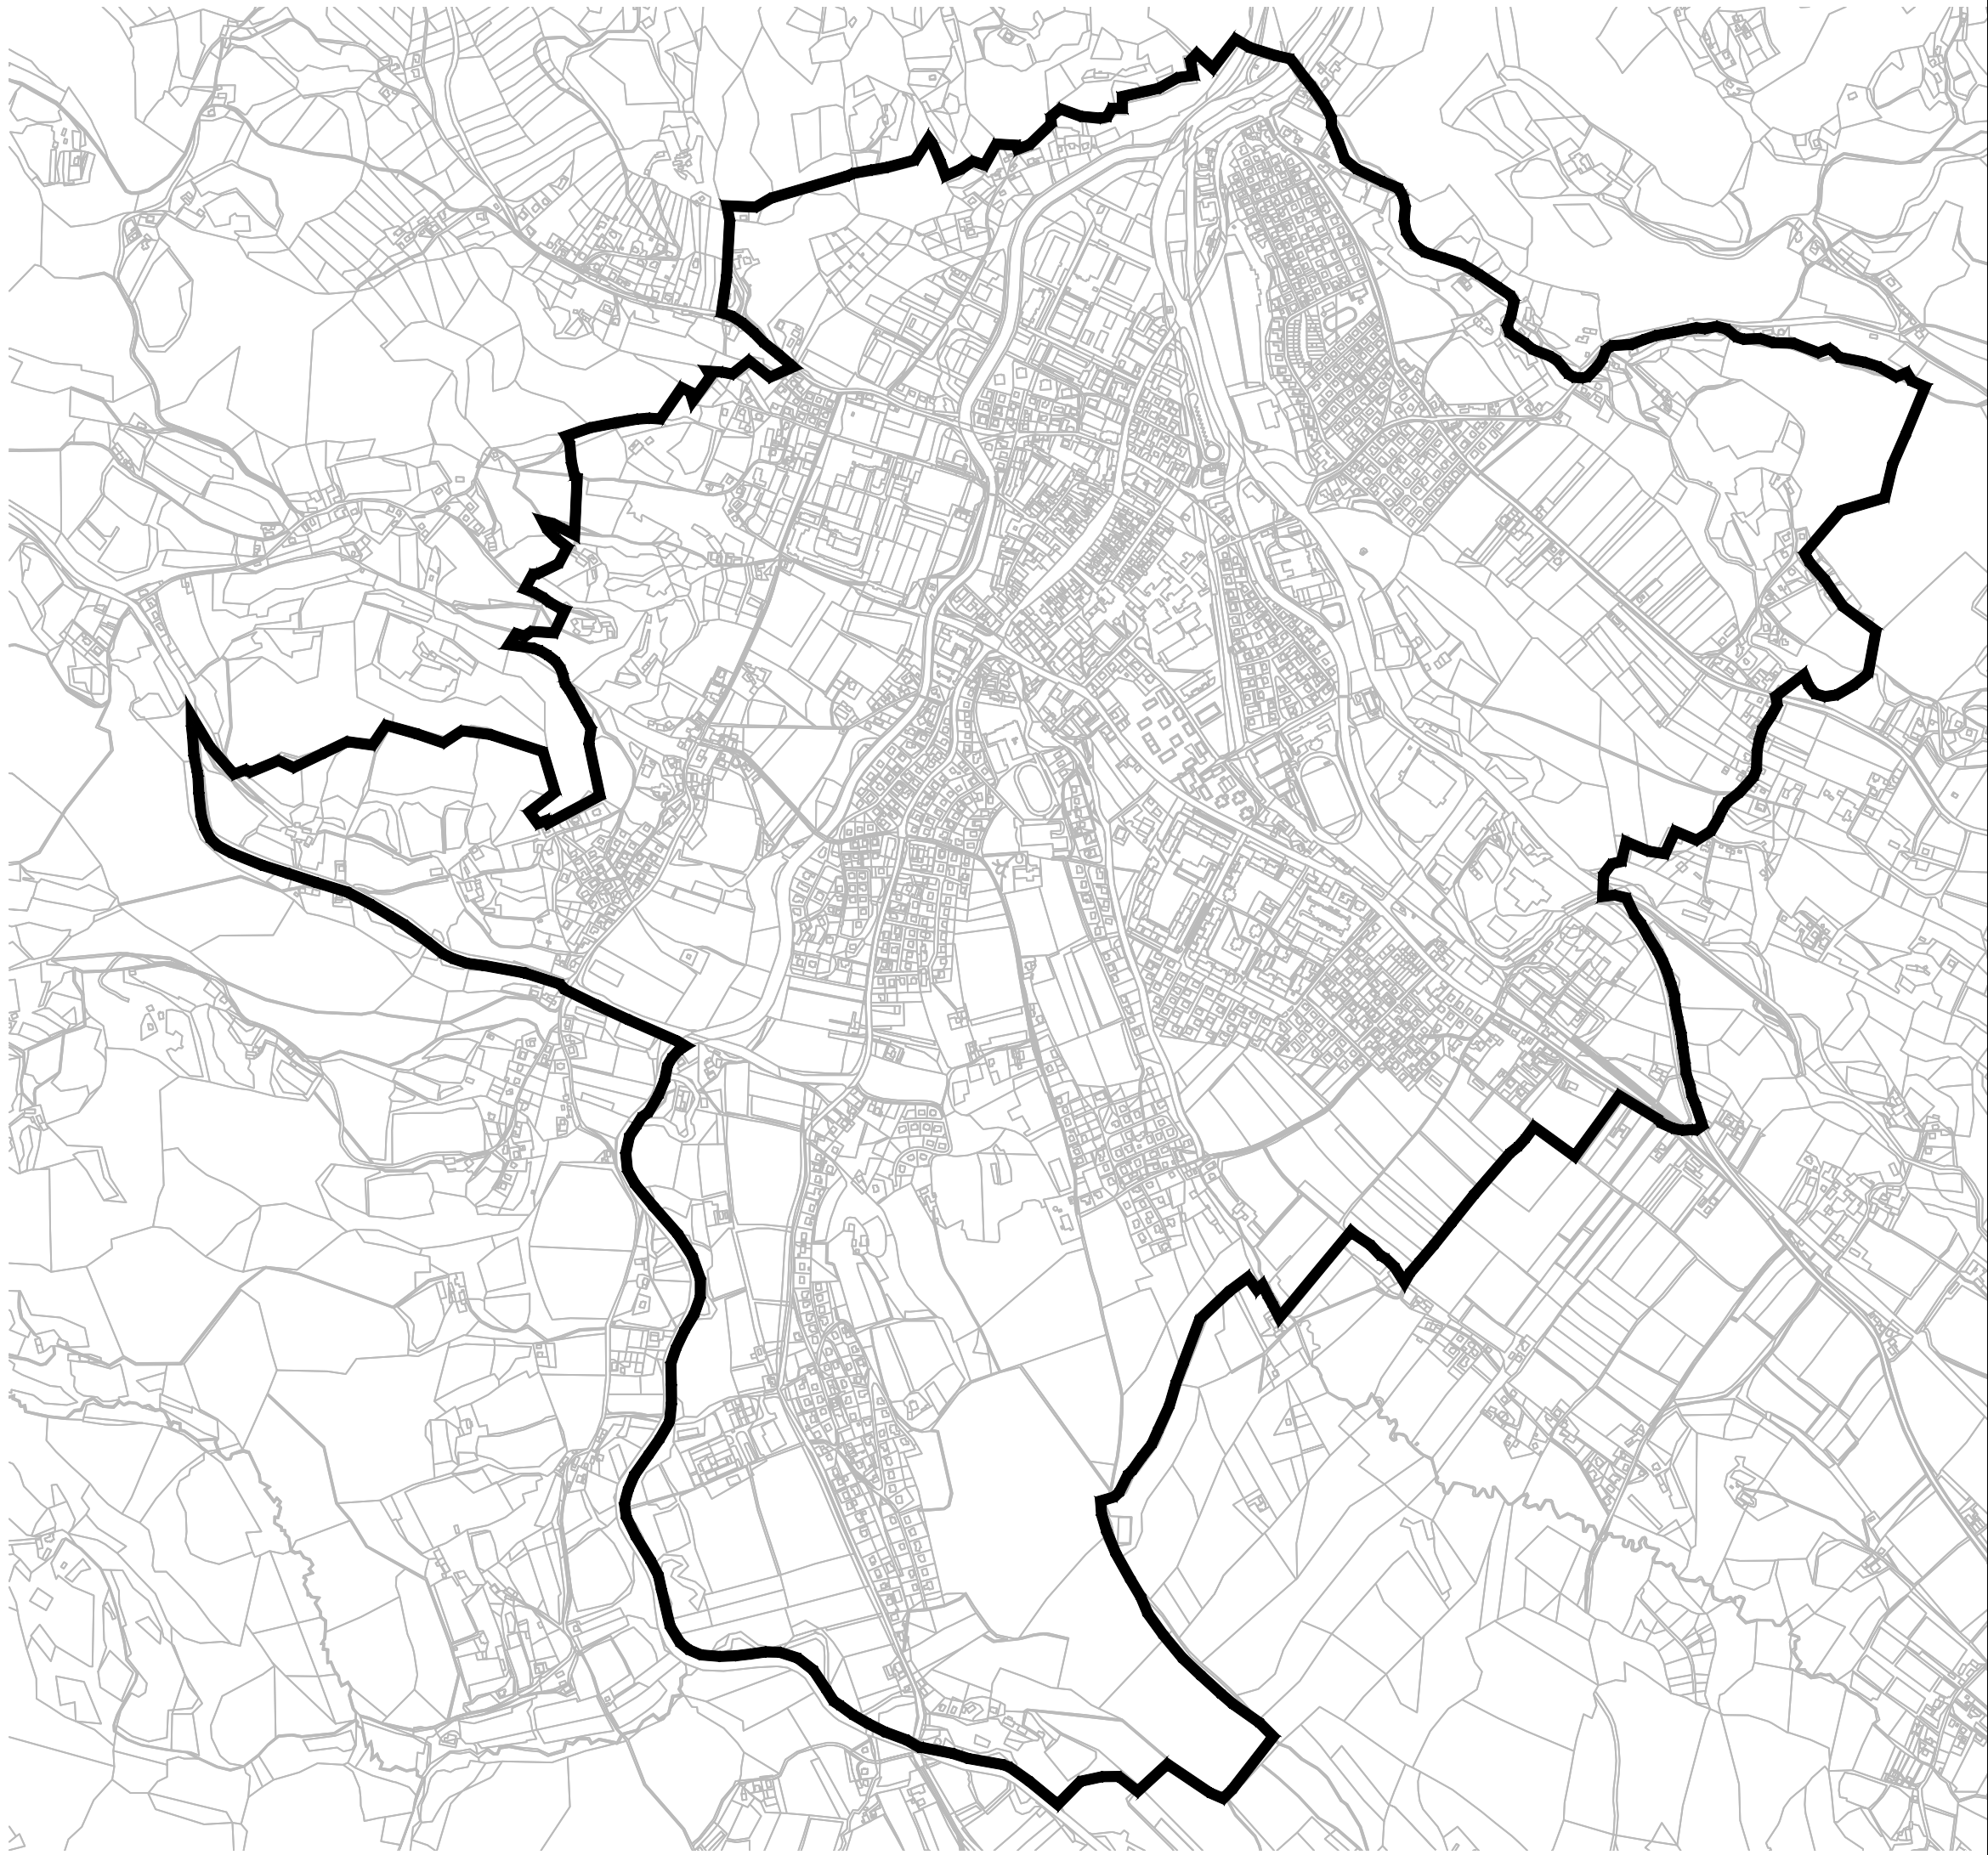

 Meje naselij po SURS



0 500 1000 2000 3000m
M 1:50000



Fakulteta za Arhitekturo,
Univerza v Ljubljani
Zoisova 12, 1000 Ljubljana

št. projekta	01/2015 DUO
pogodba	2550–15-540002
naročnik	Ministrstvo za okolje in prostor, Direktorat za prostor, graditev in stanovanja Dunajska c. 47, 1000 Ljubljana

naloga	MERILA IN KRITERIJI ZA DOLOČITEV DEGRADIRANIH URBANIH OBMOČIJ (DUO 2)
--------	---

odgovorni nosilec naloge	Janez Koželj, red.prof.
-----------------------------	-------------------------

strokovni sodelavci	mag. Polona Filipič, asist. Primož Hočevar, doc. asist. Klemen Kušar, teh. sod. Kaja Strle, teh. sod
------------------------	---

sodelavci	Oskar Cafuta, štud. urb. Kristijan Lavtižar, štud. urb. Marjan Gracar, štud. urb.
-----------	---

mestna občina	SLOVENJ_GRADEC	1
št. lista		

**MEJA NASELJA
MO SLOVENJ GRADEC**

risba		
faza	FAZA 2	merilo 1:20000
kraj	Ljubljana	datum september_2016





Meja naselja po SURS



Potencialno nerevitalizirana
urbana območja




01002003004005001000m

M 1:20000



Fakulteta za Arhitekturo,
Univerza v Ljubljani
Zoisova 12, 1000 Ljubljana

št. projekta	01/2015 DUO		
pogodba	2550–15-540002		
naročnik	Ministrstvo za okolje in prostor, Direktorat za prostor, graditev in stanovanja Dunajska c. 47, 1000 Ljubljana		
naloga	MERILA IN KRITERIJI ZA DOLOČITEV DEGRADIRANIH URBANIH OBMOČIJ (DUO 2)		
odgovorni nosilec naloge	Janez Koželj, red.prof.		
strokovni sodelavci	mag. Polona Filipič, asist. Primož Hočevar, doc. asist. Klemen Kušar, teh. sod. Kaja Strle, teh. sod		
sodelavci	Oskar Cafuta, štud. urb. Kristijan Lavtižar, štud. urb. Marjan Gracar, štud. urb.		
mestna občina	SLOVENJ_GRADEC		
št. lista	2		
IDENTIFIKACIJA POTENCIALNIH NERUO V MO SLOVENJ GRADEC			
risba			
faza	FAZA 2	merilo	1:20000
kraj	Ljubljana	datum	september_2016

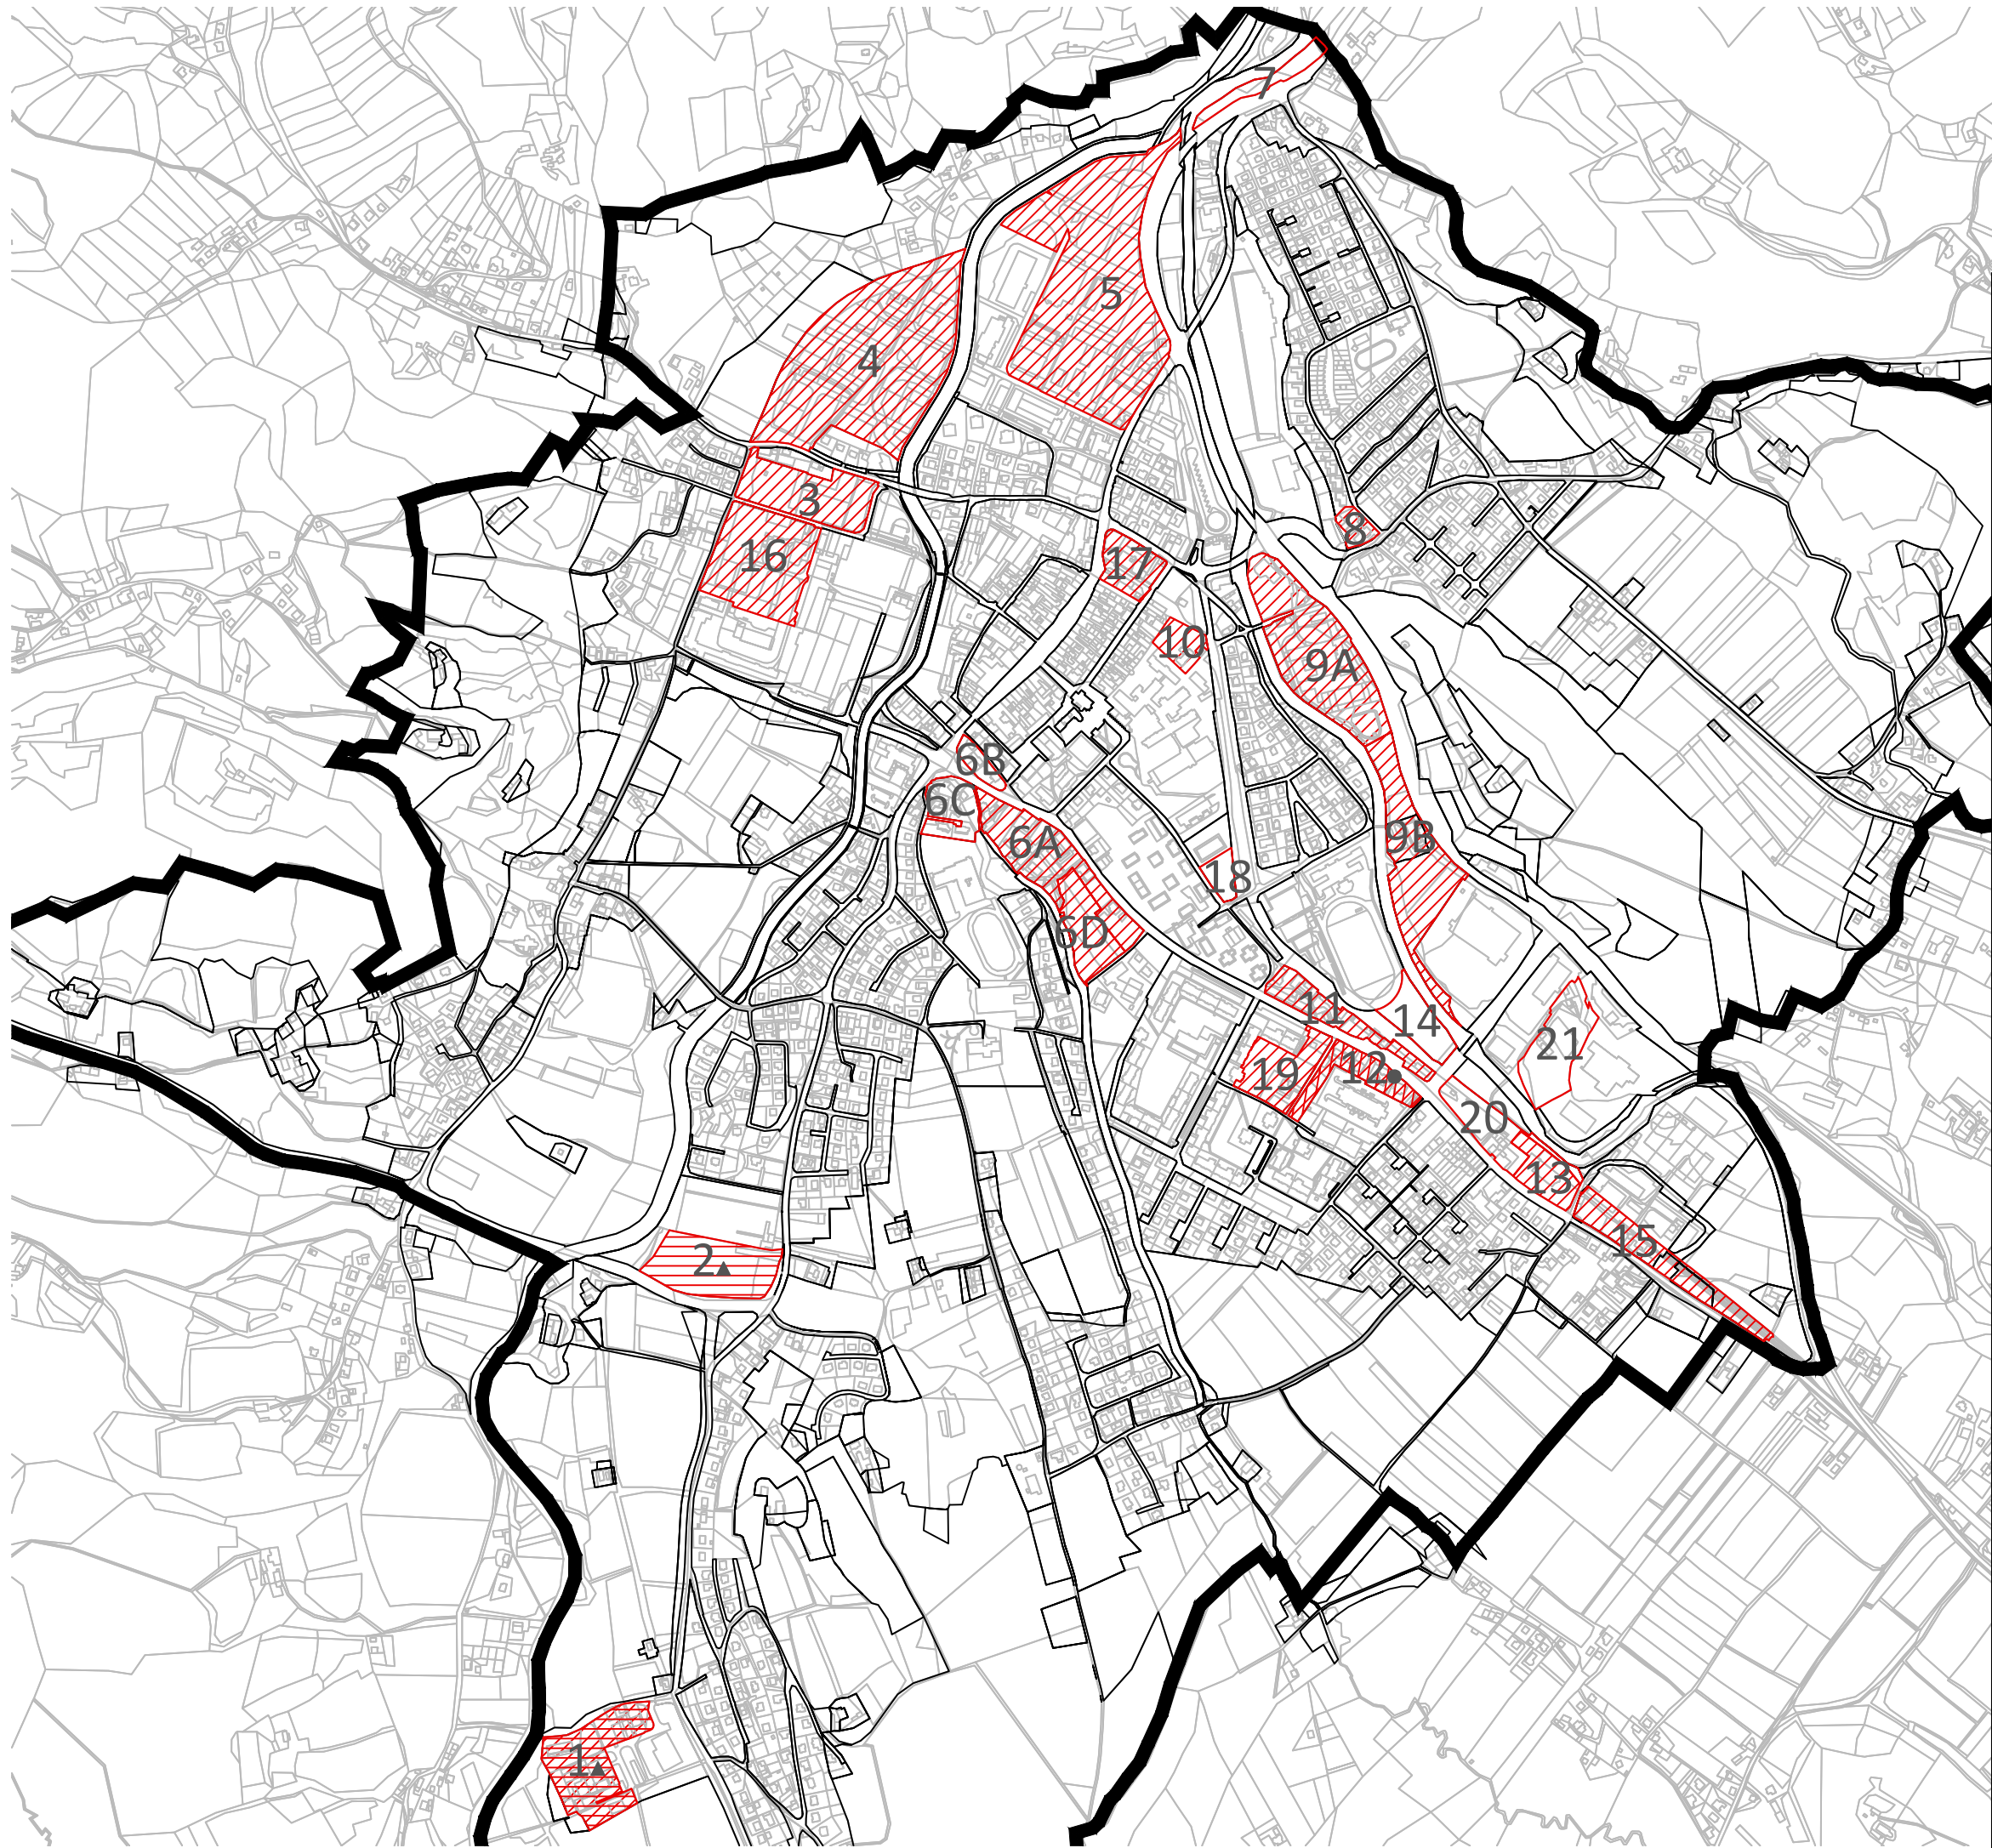

1A

Šifra

Območja potencialnih NERUO

Območja NERUO:

DUO

Sum socialne degradacije

Sum okoljske degradacije

0100200300400500m

M 1:10000



Fakulteta za Arhitekturo,
Univerza v Ljubljani
Zoisova 12, 1000 Ljubljana

št. projekta

01/2015 DUO

pogodba

2550–15-540002

naročnik

Ministrstvo za okolje in prostor,
Direktorat za prostor, graditev in
stanovanja
Dunajska c. 47, 1000 Ljubljana

naloga

MERILA IN KRITERIJI ZA DOLOČITEV
DEGRADIRANIH URBANIH OBMOČIJ
(DUO 2)

odgovorni
nosilec naloge

Janez Koželj, red.prof.

strokovni
sodelavci

mag. Polona Filipič, asist.
Primož Hočevnar, doc. asist.
Klemen Kušar, teh. sod.
Kaja Strle, teh. sod

sodelavci

Oskar Cafuta, štud. urb.
Kristijan Lavtižar, štud. urb.
Marjan Gracar, štud. urb.

mestna občina

SLOVENJ_GRADEC

št. lista

3

NERUO V
MO SLOVENJ GRADEC

risba

faza

FAZA 2

merilo


1:10000

kraj

Ljubljana

datum

september_2016

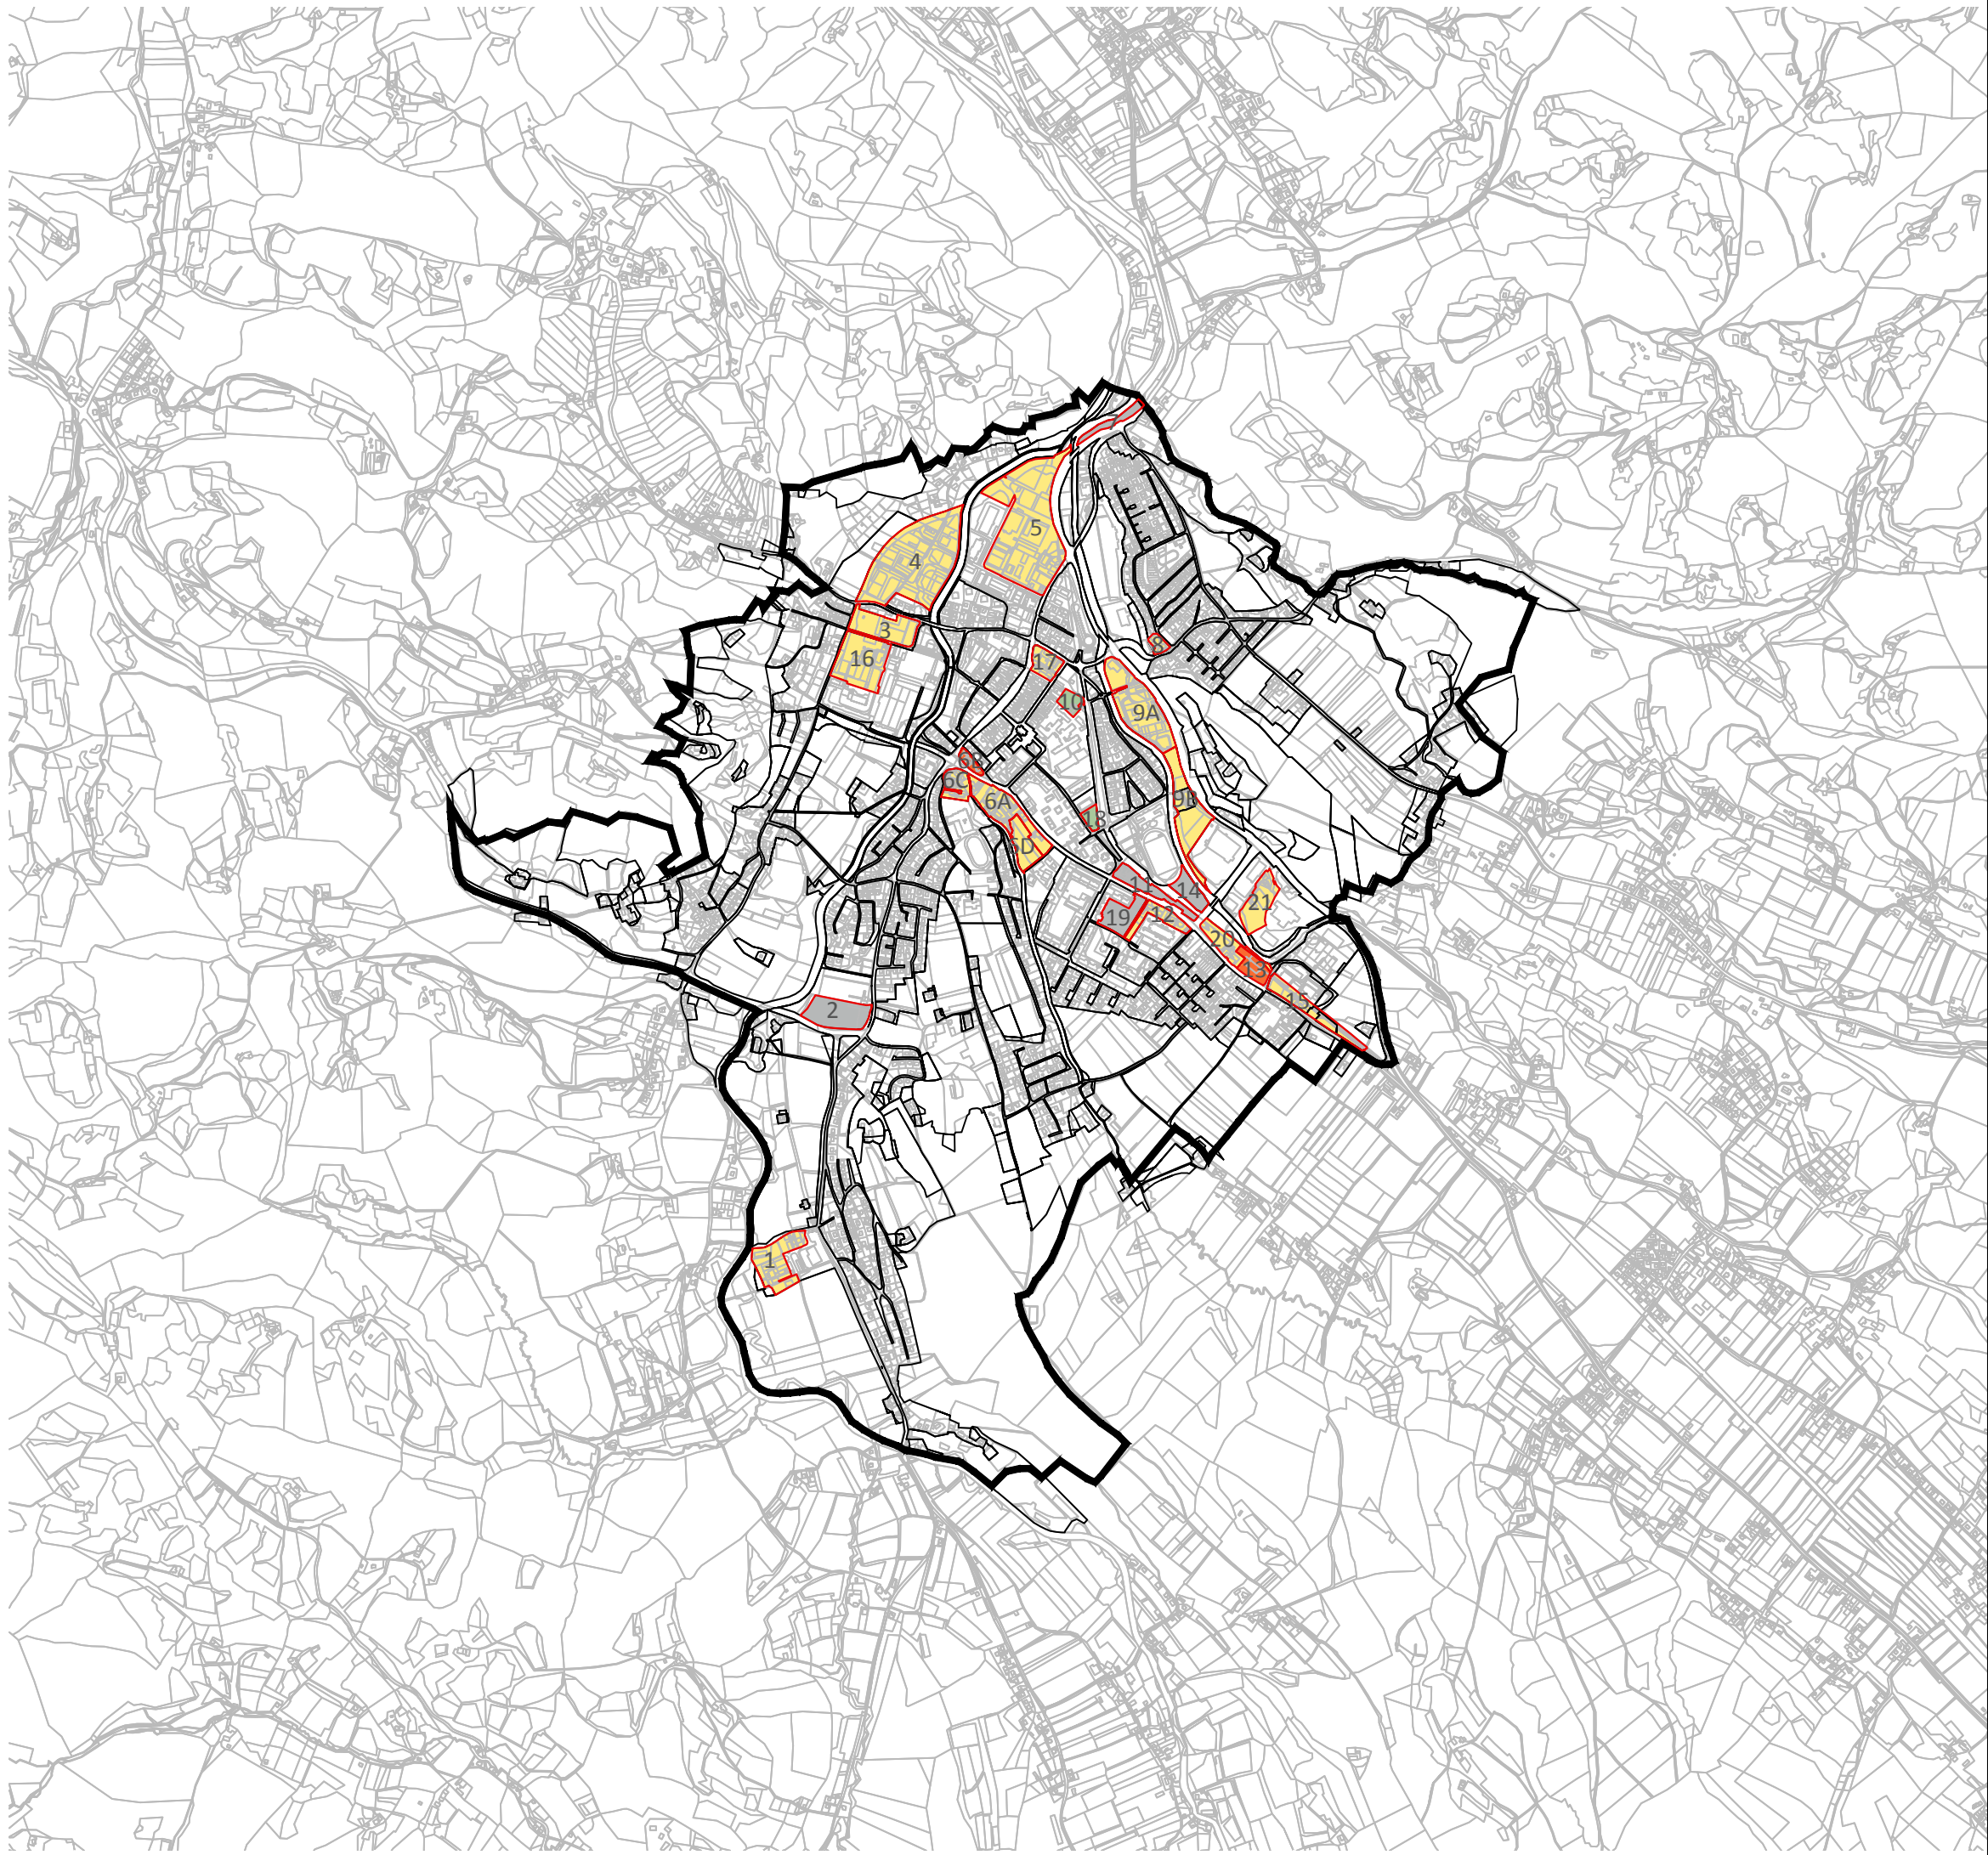

- zasebna lastnina
- mešana lastnina
- občina
- Republika Slovenija



0 100 200 300 400 500 1000m
M 1:20000



Fakulteta za Arhitekturo,
Univerza v Ljubljani
Zoisova 12, 1000 Ljubljana

št. projekta	01/2015 DUO
pogodba	2550–15-540002
naročnik	Ministrstvo za okolje in prostor, Direktorat za prostor, graditev in stanovanja Dunajska c. 47, 1000 Ljubljana
naloga	MERILA IN KRITERIJI ZA DOLOČITEV DEGRADIRANIH URBANIH OBMOČIJ (DUO 2)
odgovorni nosilec naloge	Janez Koželj, red.prof.
strokovni sodelavci	mag. Polona Filipič, asist. Primož Hočevar, doc. asist. Klemen Kušar, teh. sod. Kaja Strle, teh. sod
sodelavci	Oskar Cafuta, štud. urb. Kristijan Lavtižar, štud. urb. Marjan Gracar, štud. urb.

mestna občina SLOVENJ_GRADEC
št. lista

4

NERUO IN LASTNIŠTVO

risba		
faza	FAZA 2	merilo 1:20000
kraj	Ljubljana	datum september_2016