71
66
190B
190A
67
72A
69
215A
74A
208
209
76
210
73A
121A

1A Šifra

Območja potencialnih NERUO

Območja NERUO:

DUO

Sum socialne degradacije

Sum okoljske degradacije

0 100 200 300 400 500m


M 1:10000

Fakulteta za Arhitekturo,
Univerza v Ljubljani
Zoisova 12, 1000 Ljubljana

št. projekta	01/2015 DUO
pogodba	2550–15-540002
naročnik	Ministrstvo za okolje in prostor, Direktorat za prostor, graditev in stanovanja Dunajska c. 47, 1000 Ljubljana
naloga	MERILA IN KRITERIJI ZA DOLOČITEV DEGRADIRANIH URBANIH OBMOČIJ (DUO 2)
odgovorni nosilec naloge	Janez Koželj, red.prof.
strokovni sodelavci	mag. Polona Filipič, asist. Primož Hočevar, doc. asist. Klemen Kušar, teh. sod. Kaja Strle, teh. sod
sodelavci	Oskar Cafuta, štud. urb. Kristijan Lavtižar, štud. urb. Marjan Gracar, štud. urb.
mestna občina	LJUBLJANA
št. lista	9

NERUO V MO LJUBLJANA severni del

risba			
faza	FAZA 1	merilo	1:10000
kraj	Ljubljana	datum	september_2016

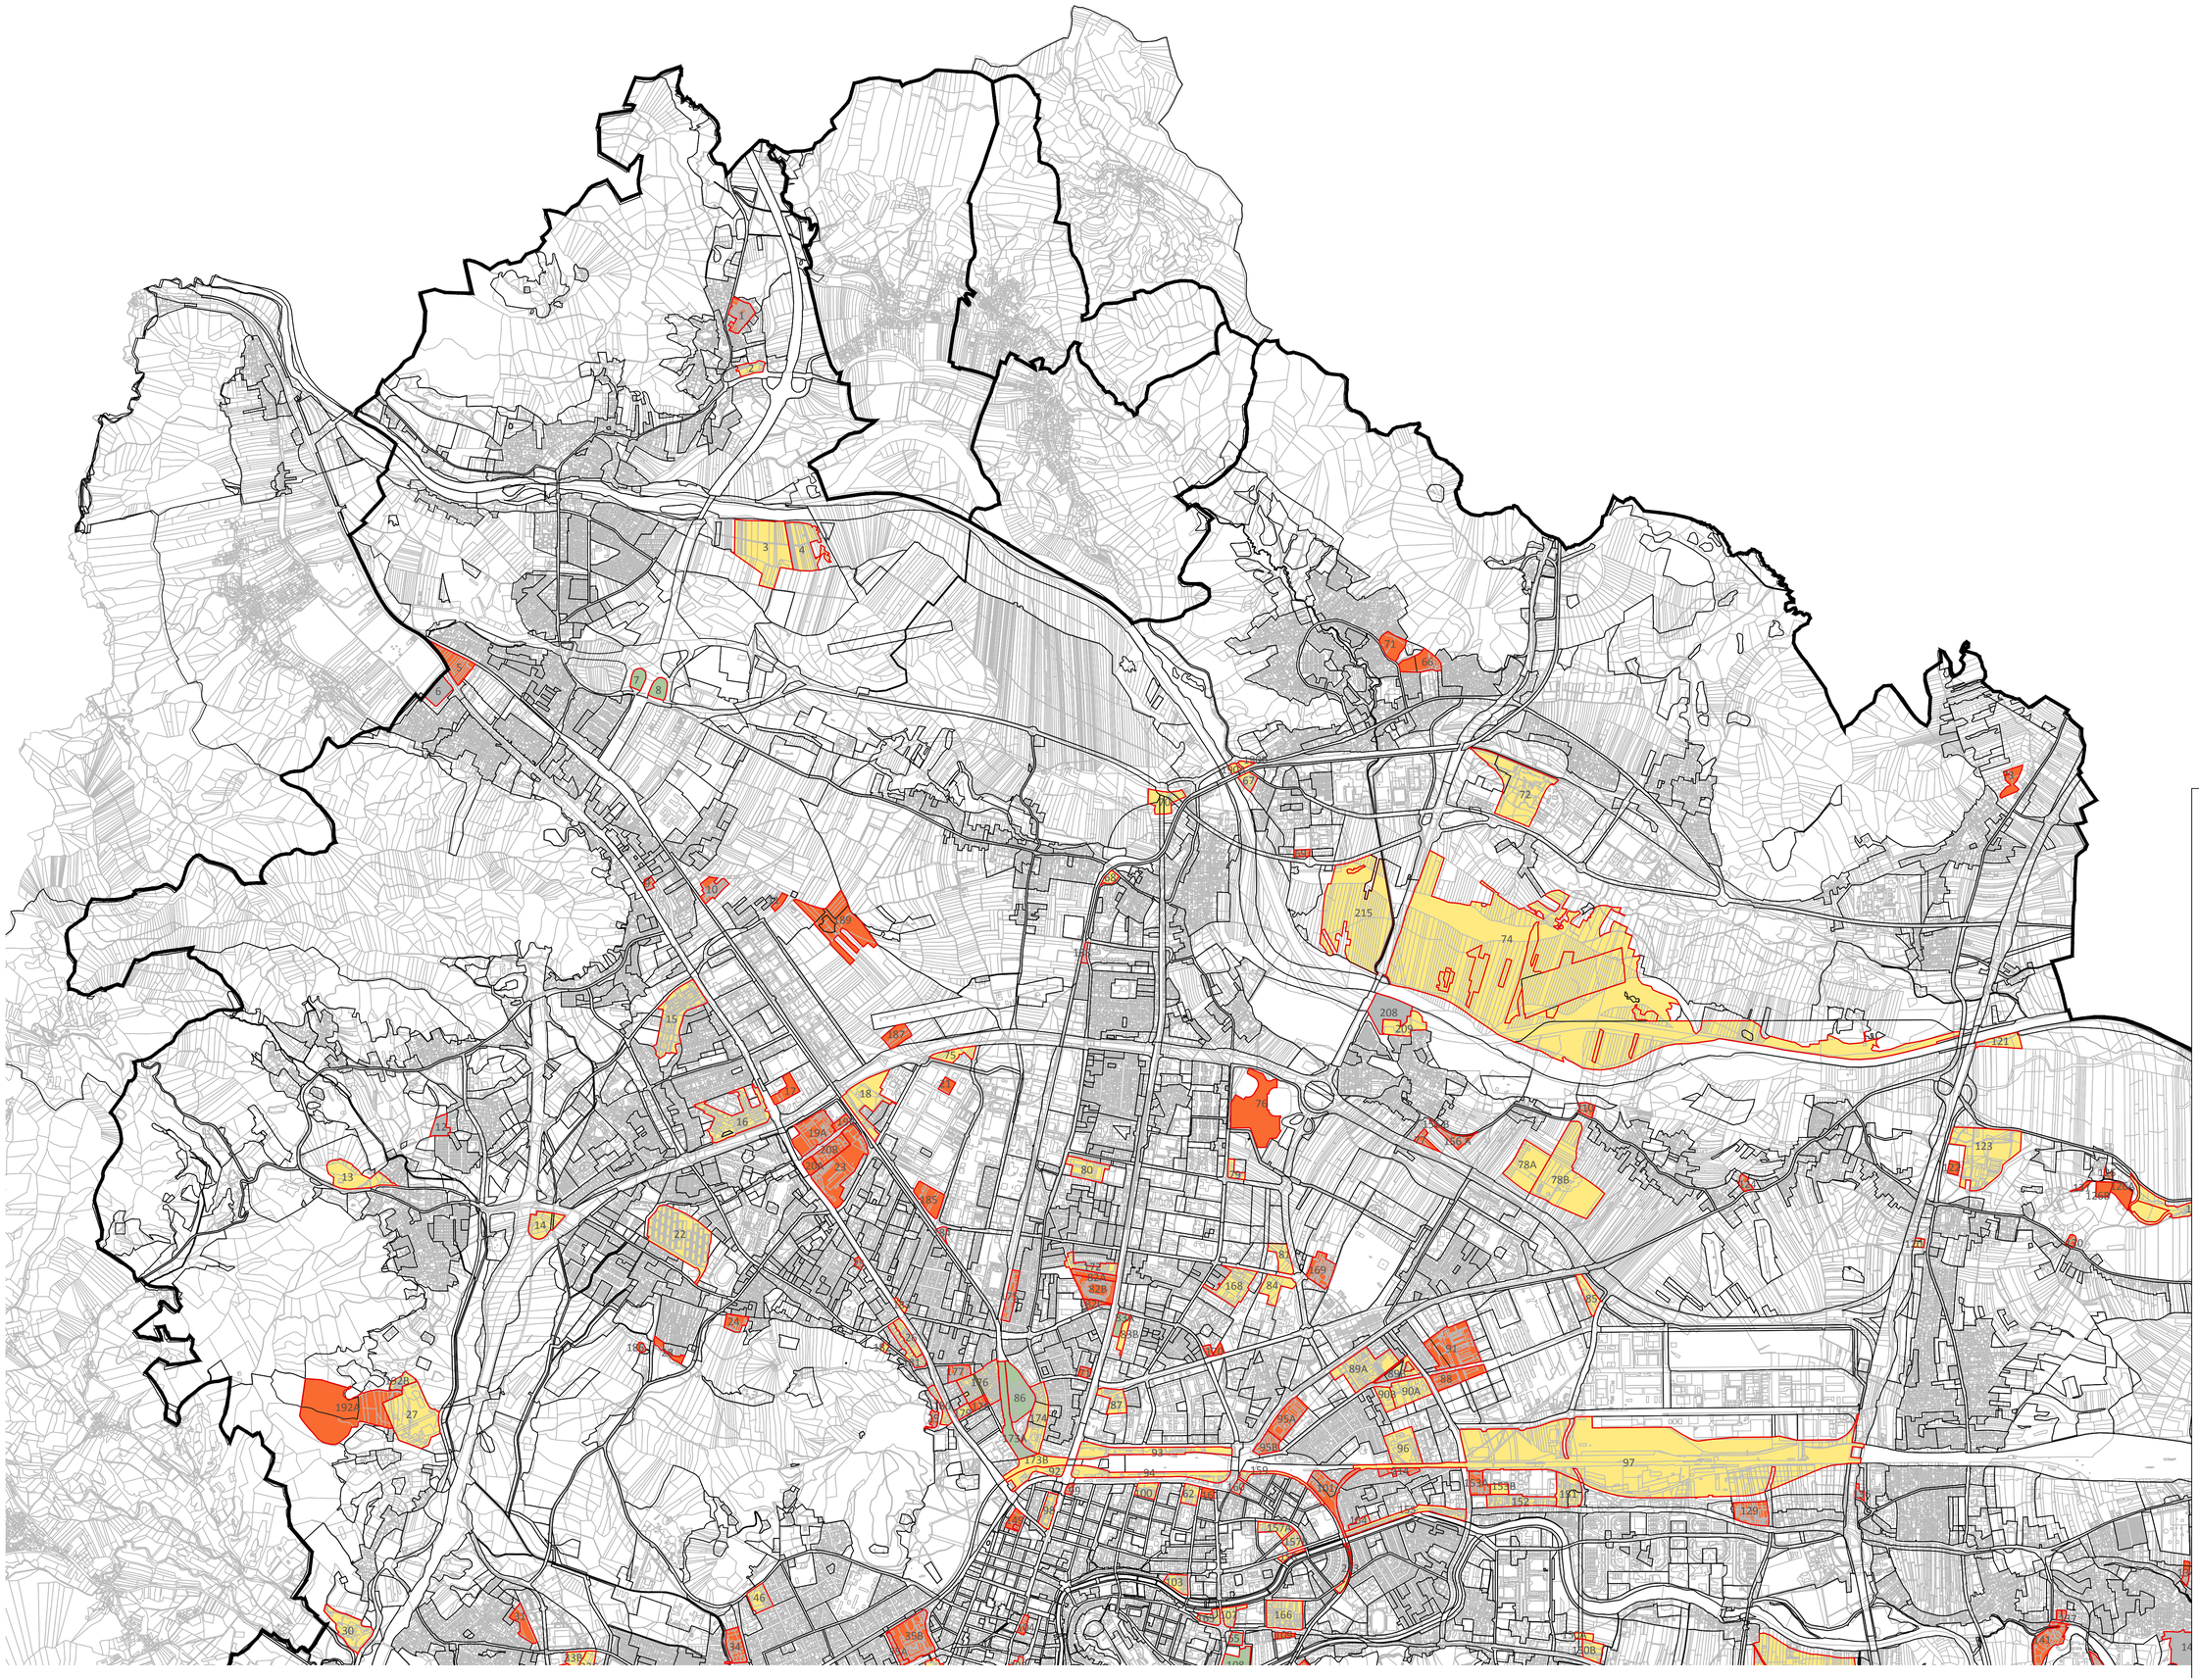

Fakulteta za Arhitekturo,
Univerza v Ljubljani
Zoisova 12, 1000 Ljubljana

št. projekta	01/2015 DUO
pogodba	2550–15-540002
naročnik	Ministrstvo za okolje in prostor, Direktorat za prostor, graditev in stanovanja Dunajska c. 47, 1000 Ljubljana
naloga	MERILA IN KRITERIJI ZA DOLOČITEV DEGRADIRANIH URBANIH OBMOČIJ (DUO 2)
odgovorni nosilec naloge	Janez Koželj, red.prof.
strokovni sodelavci	mag. Polona Filipič, asist. Primož Hočevar, doc. asist. Klemen Kušar, teh. sod. Kaja Strle, teh. sod
sodelavci	Oskar Cafuta, štud. urb. Kristijan Lavtižar, štud. urb. Marjan Gracar, štud. urb.
mestna občina	LJUBLJANA
št. lista	10

NERUO IN LASTNIŠTVO
severni del

risba			
faza	FAZA 2	merilo	1:20000
kraj	Ljubljana	datum	september_2016

zasebna lastnina

mešana lastnina

občina

Republika Slovenija

0 100 200 300 400 500 1000m

M 1:20000

Fakulteta za Arhitekturo,
Univerza v Ljubljani
Zoisova 12, 1000 Ljubljana

št. projekta	01/2015 DUO
pogodba	2550–15-540002
naročnik	Ministrstvo za okolje in prostor, Direktorat za prostor, graditev in stanovanja Dunajska c. 47, 1000 Ljubljana
naloga	MERILA IN KRITERIJI ZA DOLOČITEV DEGRADIRANIH URBANIH OBMOČIJ (DUO 2)
odgovorni nosilec naloge	Janez Koželj, red.prof.
strokovni sodelavci	mag. Polona Filipič, asist. Primož Hočevar, doc. asist. Klemen Kušar, teh. sod. Kaja Strle, teh. sod
sodelavci	Oskar Cafuta, štud. urb. Kristijan Lavtižar, štud. urb. Marjan Gracar, štud. urb.
mestna občina	LJUBLJANA
št. lista	11

NERUO IN LASTNIŠTVO
južni del

risba	
faza	FAZA 2
merilo	1:20000
kraj	Ljubljana
datum	september_2016