


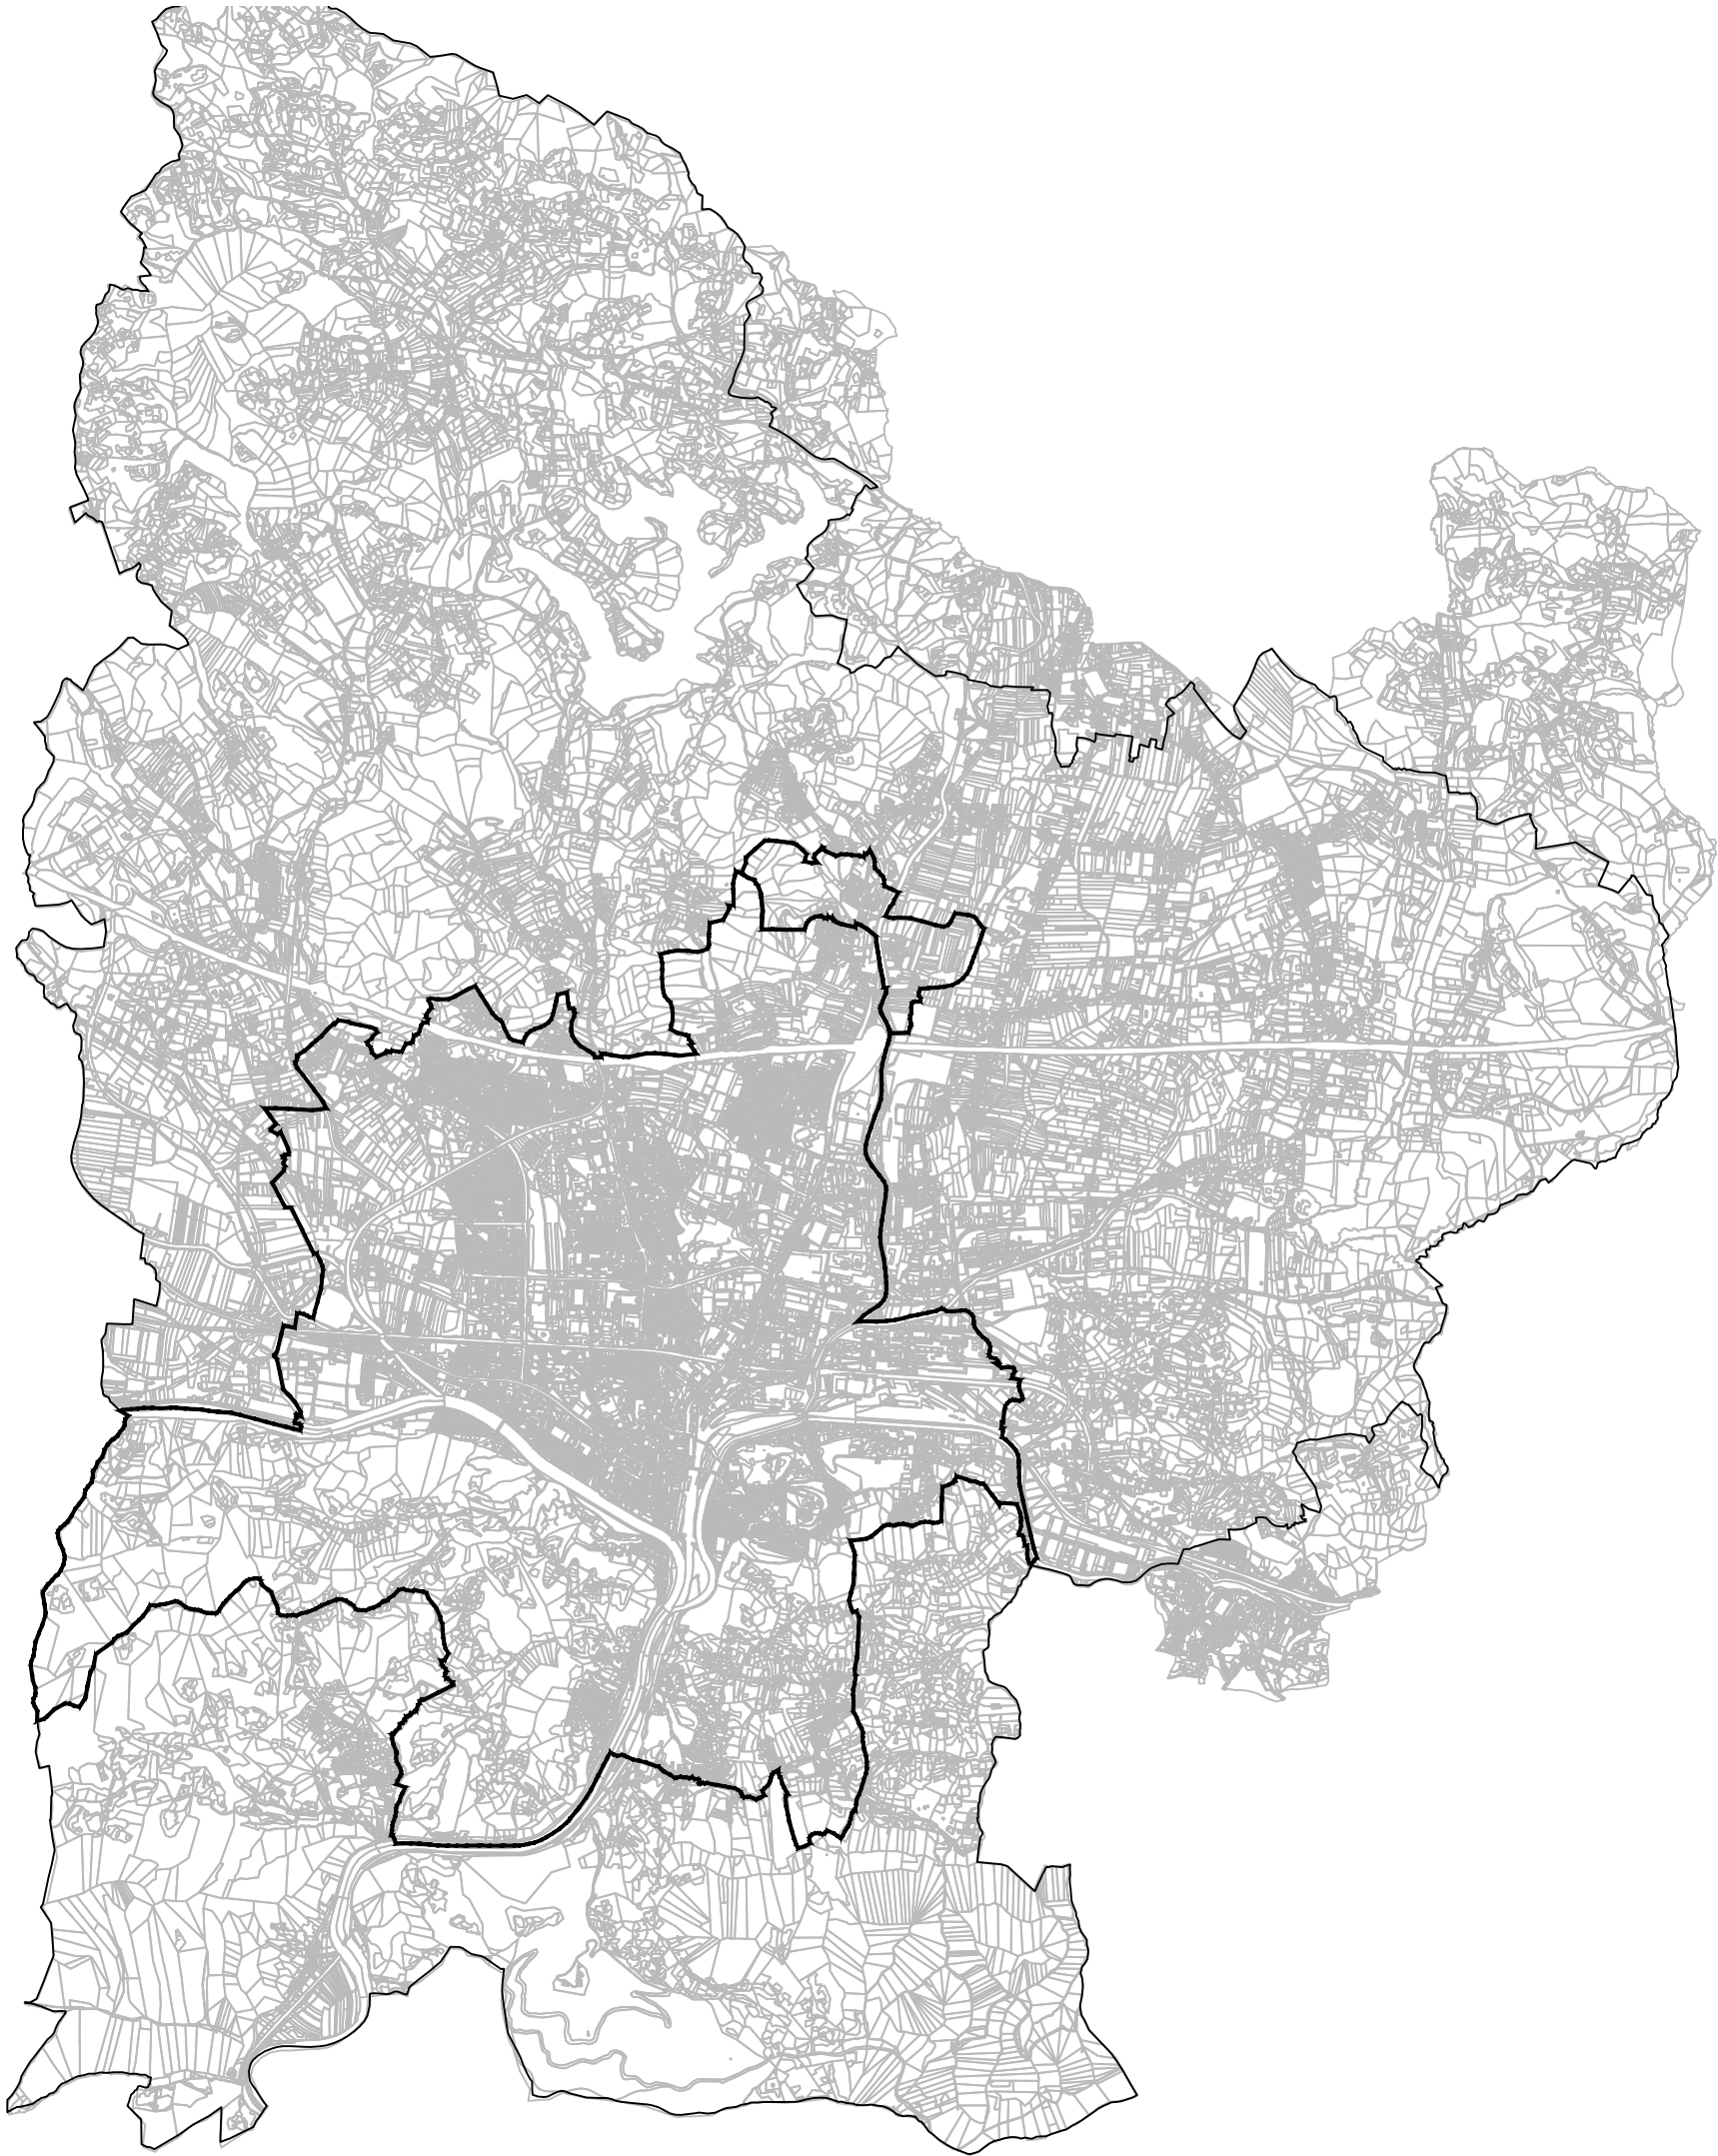


 Meje naselij po SURS



0 500 1000 2000 3000m  
M 1:50000

|                                                                                       |   |                                                                                 |                |
|---------------------------------------------------------------------------------------|---|---------------------------------------------------------------------------------|----------------|
|  |   | Fakulteta za Arhitekturo,<br>Univerza v Ljubljani<br>Zoisova 12, 1000 Ljubljana |                |
| št. projekta                                                                          | 01/2015 DUO   |                                                                                 |                |
| pogodba                                                                               | 2550–15-540002   |                                                                                 |                |
| naročnik                                                                              | Ministrstvo za okolje in prostor,<br>Direktorat za prostor, graditev in<br>stanovanja<br>Dunajska c. 47, 1000 Ljubljana |                                                                                 |                |
| naloga                                                                                | MERILA IN KRITERIJI ZA DOLOČITEV<br>DEGRADIRANIH URBANIH OBMOČIJ<br>(DUO 2)                                             |                                                                                 |                |
| odgovorni<br>nosilec naloge                                                           | Janez Koželj, red.prof.                                                                                                 |                                                                                 |                |
| strokovni<br>sodelavci                                                                | mag. Polona Filipič, asist.<br>Primož Hočevar, doc. asist.<br>Klemen Kušar, teh. sod.<br>Kaja Strle, teh. sod           |                                                                                 |                |
| sodelavci                                                                             | Oskar Cafuta, štud. urb.<br>Kristijan Lavtižar, štud. urb.<br>Marjan Gracar, štud. urb.                                 |                                                                                 |                |
| mestna občina                                                                         | CELJE   |                                                                                 | 1              |
| št. lista                                                                             |   |                                                                                 |                |
| <b>MEJA NASELJA<br/>MO CELJE</b>                                                      |   |                                                                                 |                |
| risba                                                                                 |   |                                                                                 |                |
| faza                                                                                  | FAZA 2   | merilo                                                                          | 1:50000        |
| kraj                                                                                  | Ljubljana   | datum                                                                           | september_2016 |



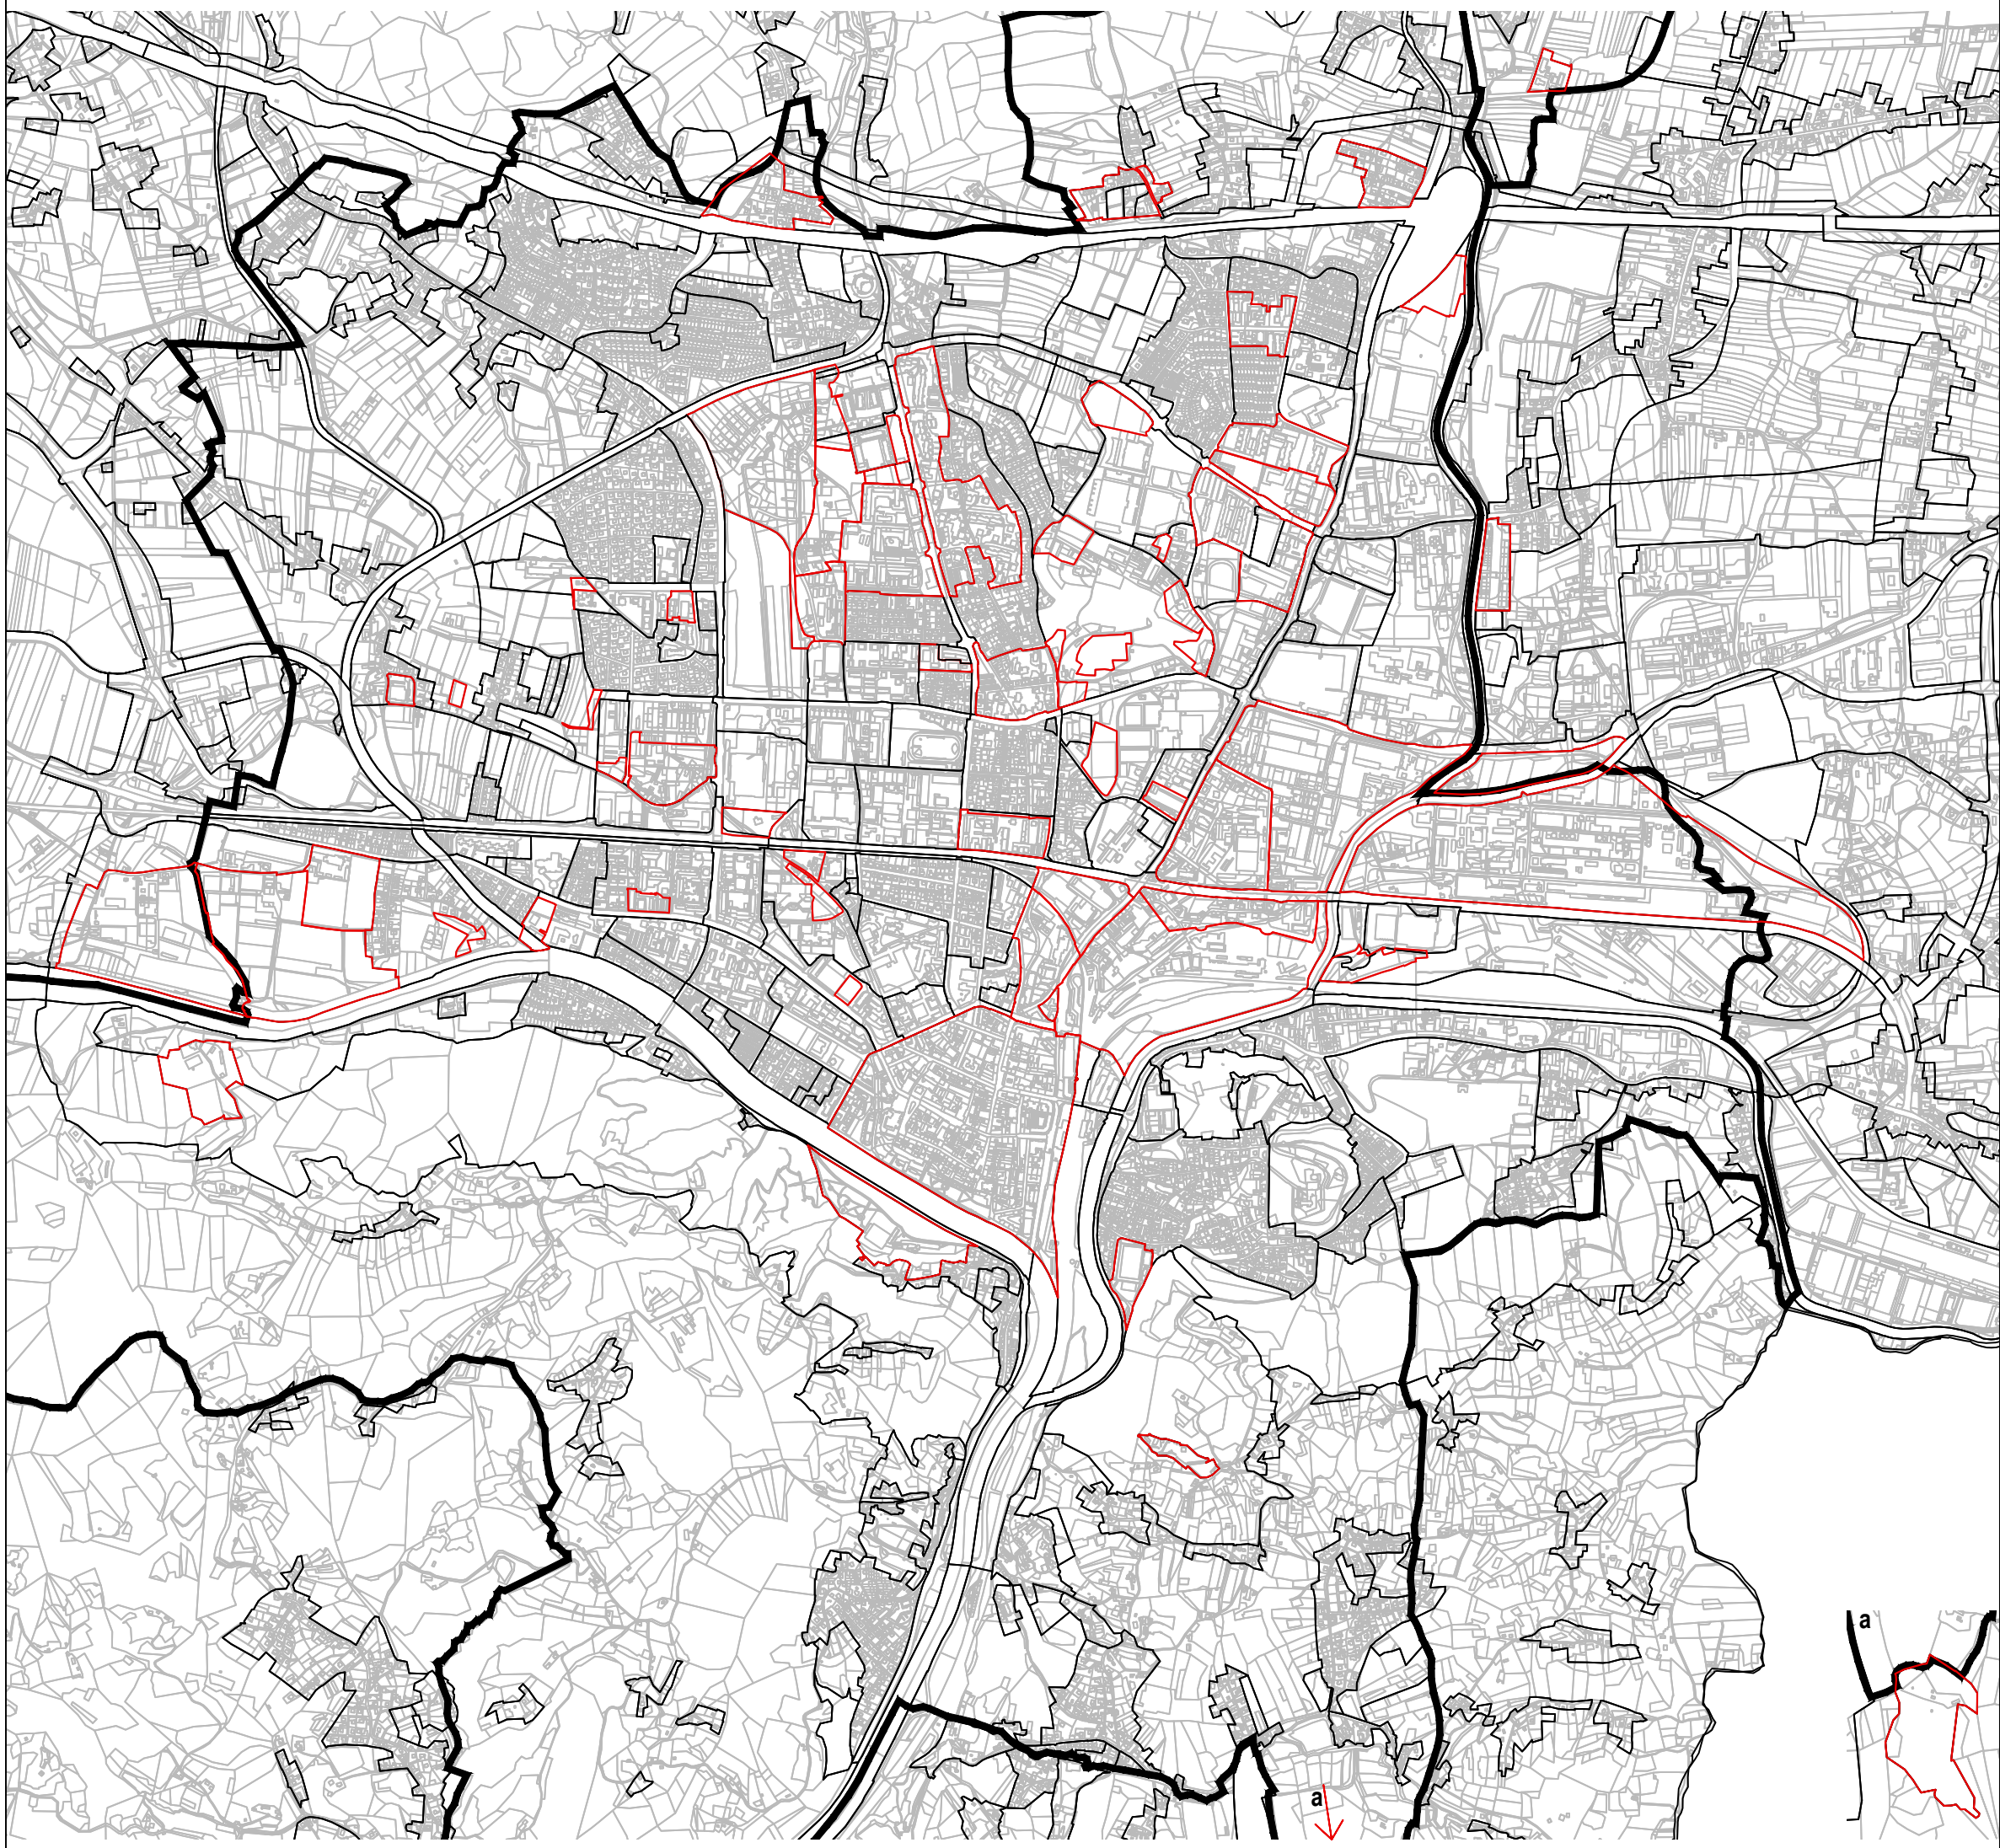

Meja naselja po SURS

Potencialno nerevitalizirana urbana območja

0 100 200 300 400 500 1000m

M 1:20000

Fakulteta za Arhitekturo,  
Univerza v Ljubljani  
Zoisova 12, 1000 Ljubljana

št. projekta

01/2015 DUO

pogodba

2550–15-540002

naročnik

Ministrstvo za okolje in prostor,  
Direktorat za prostor, graditev in  
stanovanja  
Dunajska c. 47, 1000 Ljubljana

naloga

MERILA IN KRITERIJI ZA DOLOČITEV  
DEGRADIRANIH URBANIH OBMOČIJ  
(DUO 2)

odgovorni  
nosilec naloge

Janez Koželj, red.prof.

strokovni  
sodelavci

mag. Polona Filipič, asist.  
Primož Hočevar, doc. asist.  
Klemen Kušar, teh. sod.  
Kaja Strle, teh. sod

sodelavci

Oskar Cafuta, štud. urb.  
Kristijan Lavtižar, štud. urb.  
Marjan Gracar, štud. urb.

mestna občina

CELJE

št. lista

2

risba

FAZA 2

merilo 1:20000


kraj

Ljubljana

datum september\_2016

IDENTIFIKACIJA  
POTENCIALNIH NERUO V  
MO CELJE



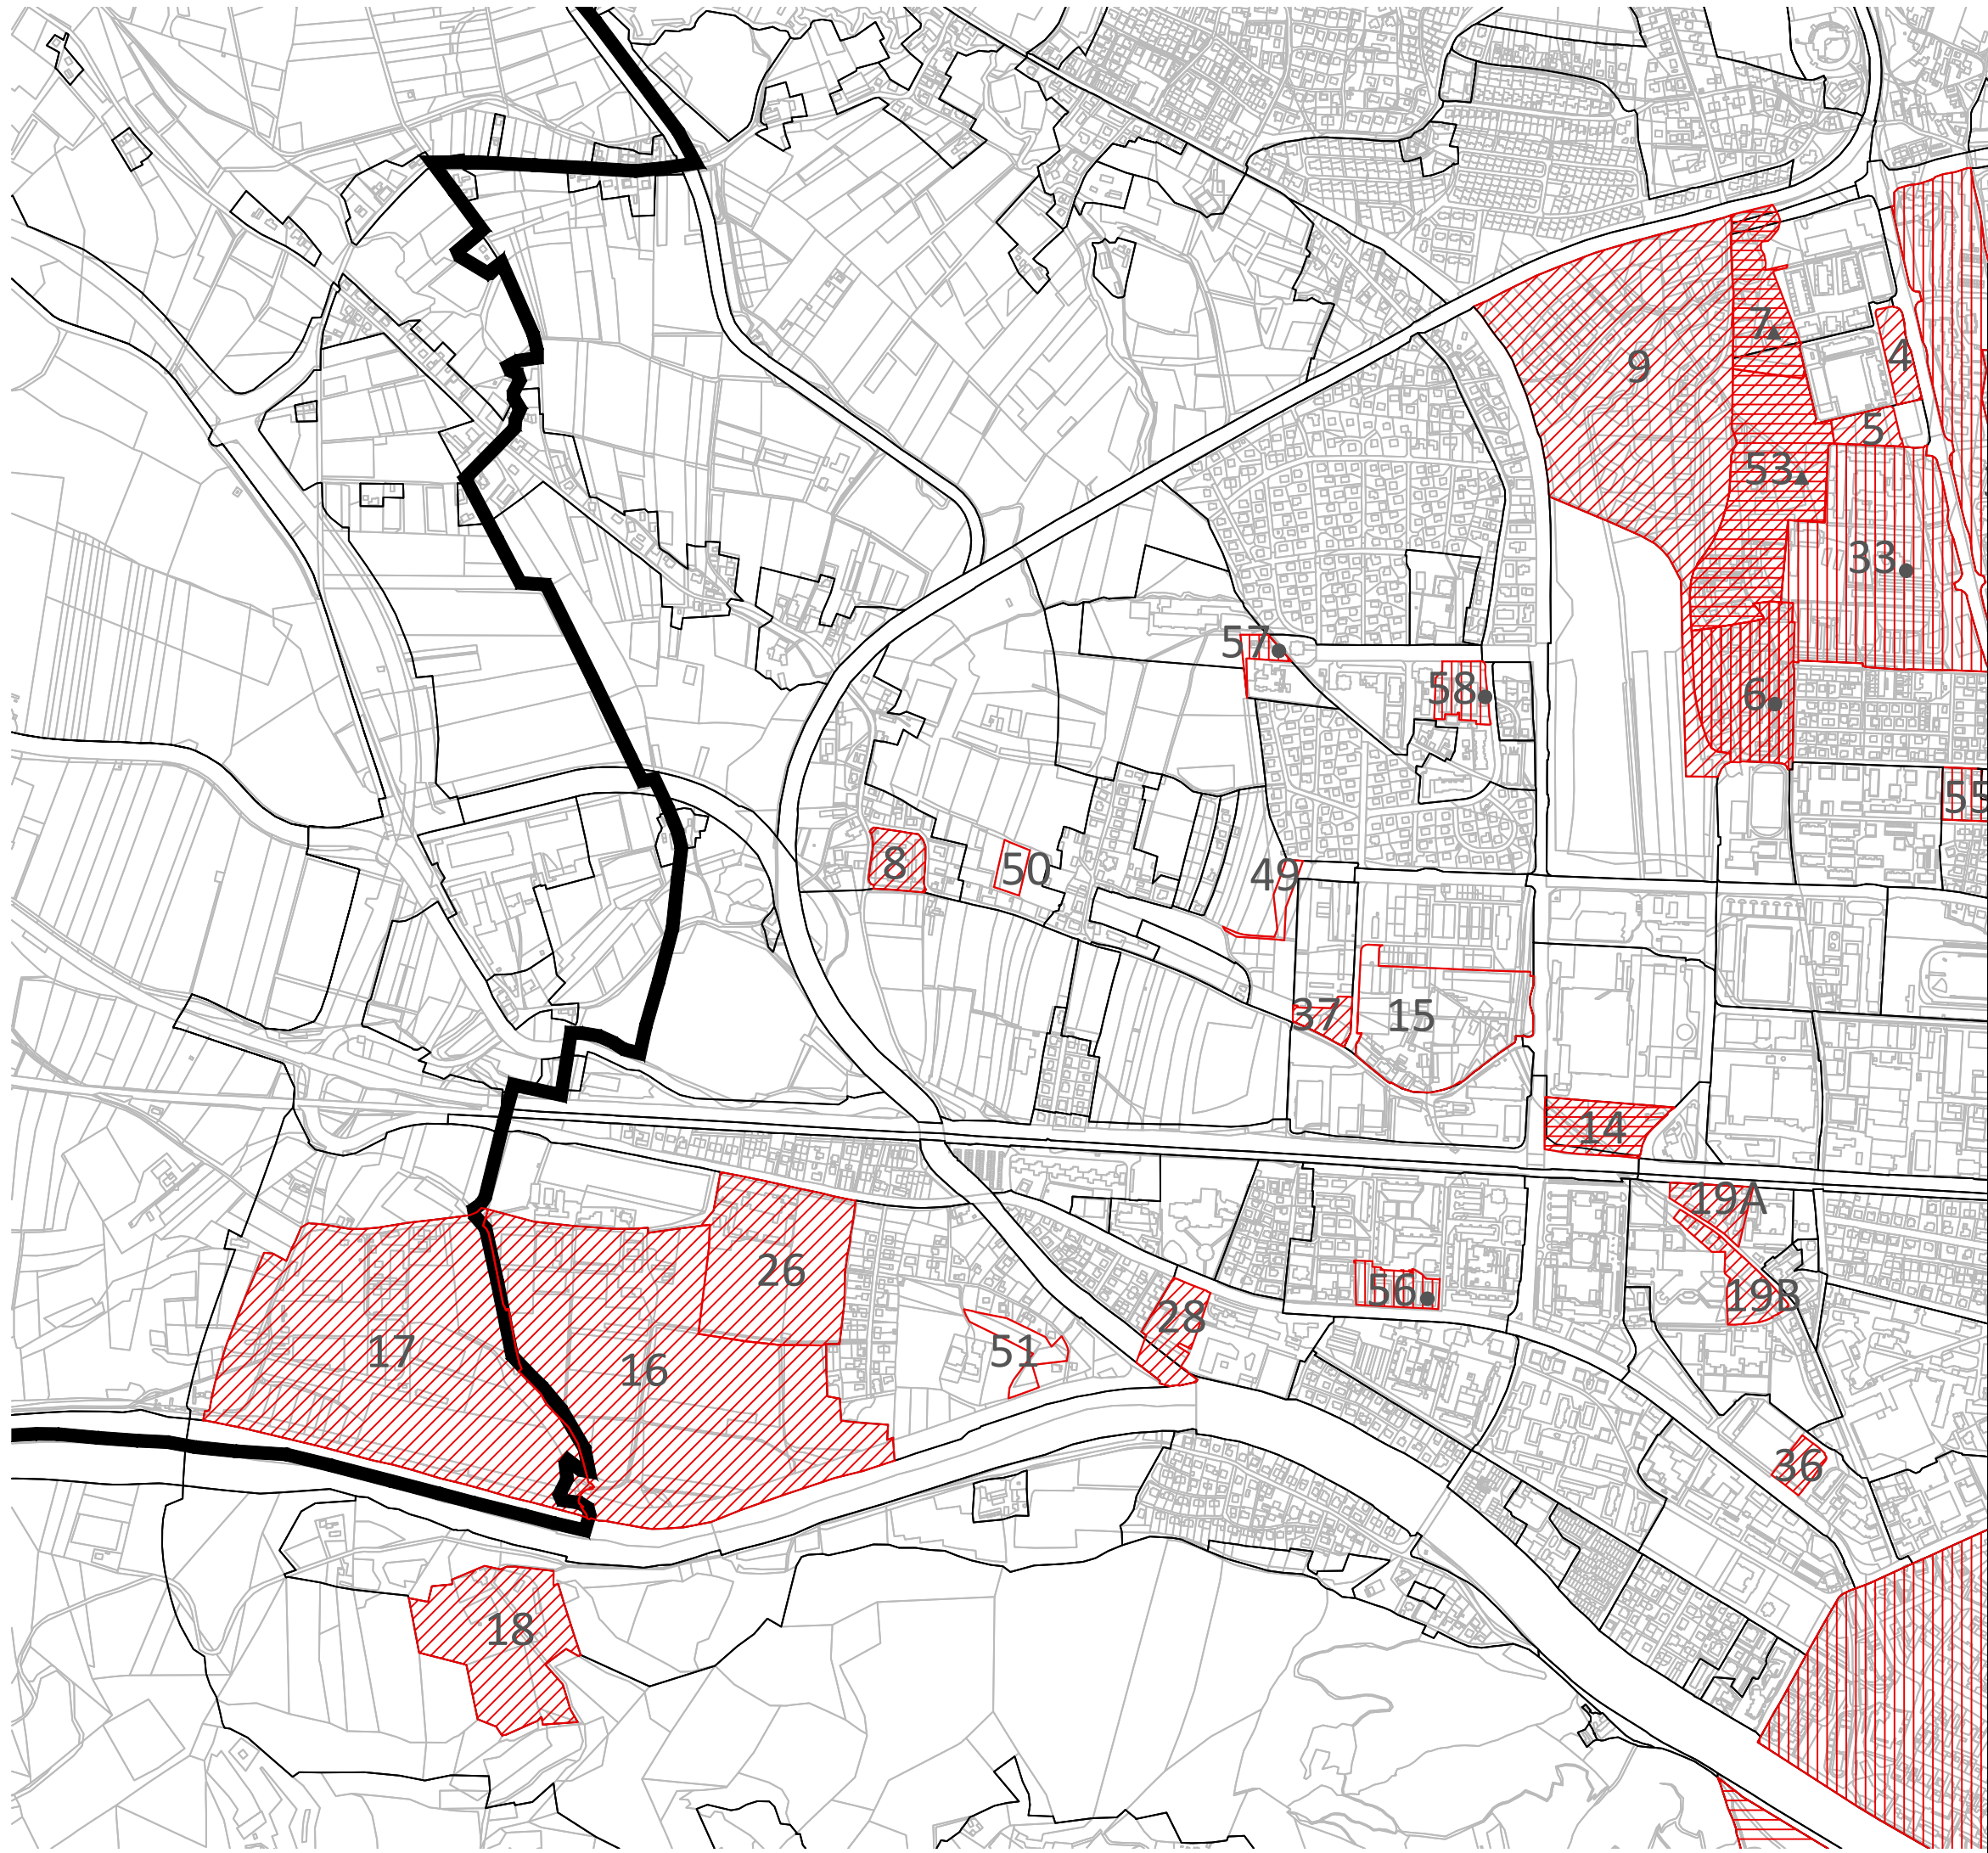

1A

Šifra

Območja potencialnih NERUO

Območja NERUO:

DUO

Sum socialne degradacije


Sum okoljske degradacije

0100200300400500m


M 1:10000

|                                                                                       |   |
|---------------------------------------------------------------------------------------|---|
|  | Fakulteta za Arhitekturo,<br>Univerza v Ljubljani<br>Zoisova 12, 1000 Ljubljana                                         |
| št. projekta                                                                          | 01/2015 DUO   |
| pogodba                                                                               | 2550–15-540002   |
| naročnik                                                                              | Ministrstvo za okolje in prostor,<br>Direktorat za prostor, graditev in<br>stanovanja<br>Dunajska c. 47, 1000 Ljubljana |
| naloga                                                                                | MERILA IN KRITERIJI ZA DOLOČITEV<br>DEGRADIRANIH URBANIH OBMOČIJ<br>(DUO 2)                                             |
| odgovorni<br>nosilec naloge                                                           | Janez Koželj, red.prof.                                                                                                 |
| strokovni<br>sodelavci                                                                | mag. Polona Filipič, asist.<br>Primož Hočevnar, doc. asist.<br>Klemen Kušar, teh. sod.<br>Kaja Štrle, teh. sod          |
| sodelavci                                                                             | Oskar Cafuta, štud. urb.<br>Kristijan Lavtižar, štud. urb.<br>Marjan Gracar, štud. urb.                                 |
| mestna občina                                                                         | CELJE   |
| št. lista                                                                             | 3   |
| NERUO V MO CELJE<br>zahodni del                                                       |   |
| risba                                                                                 |   |
| faza                                                                                  | FAZA 2      merilo    1:10000                                                                                           |
| kraj                                                                                  | Ljubljana      datum    september_2016                                                                                  |



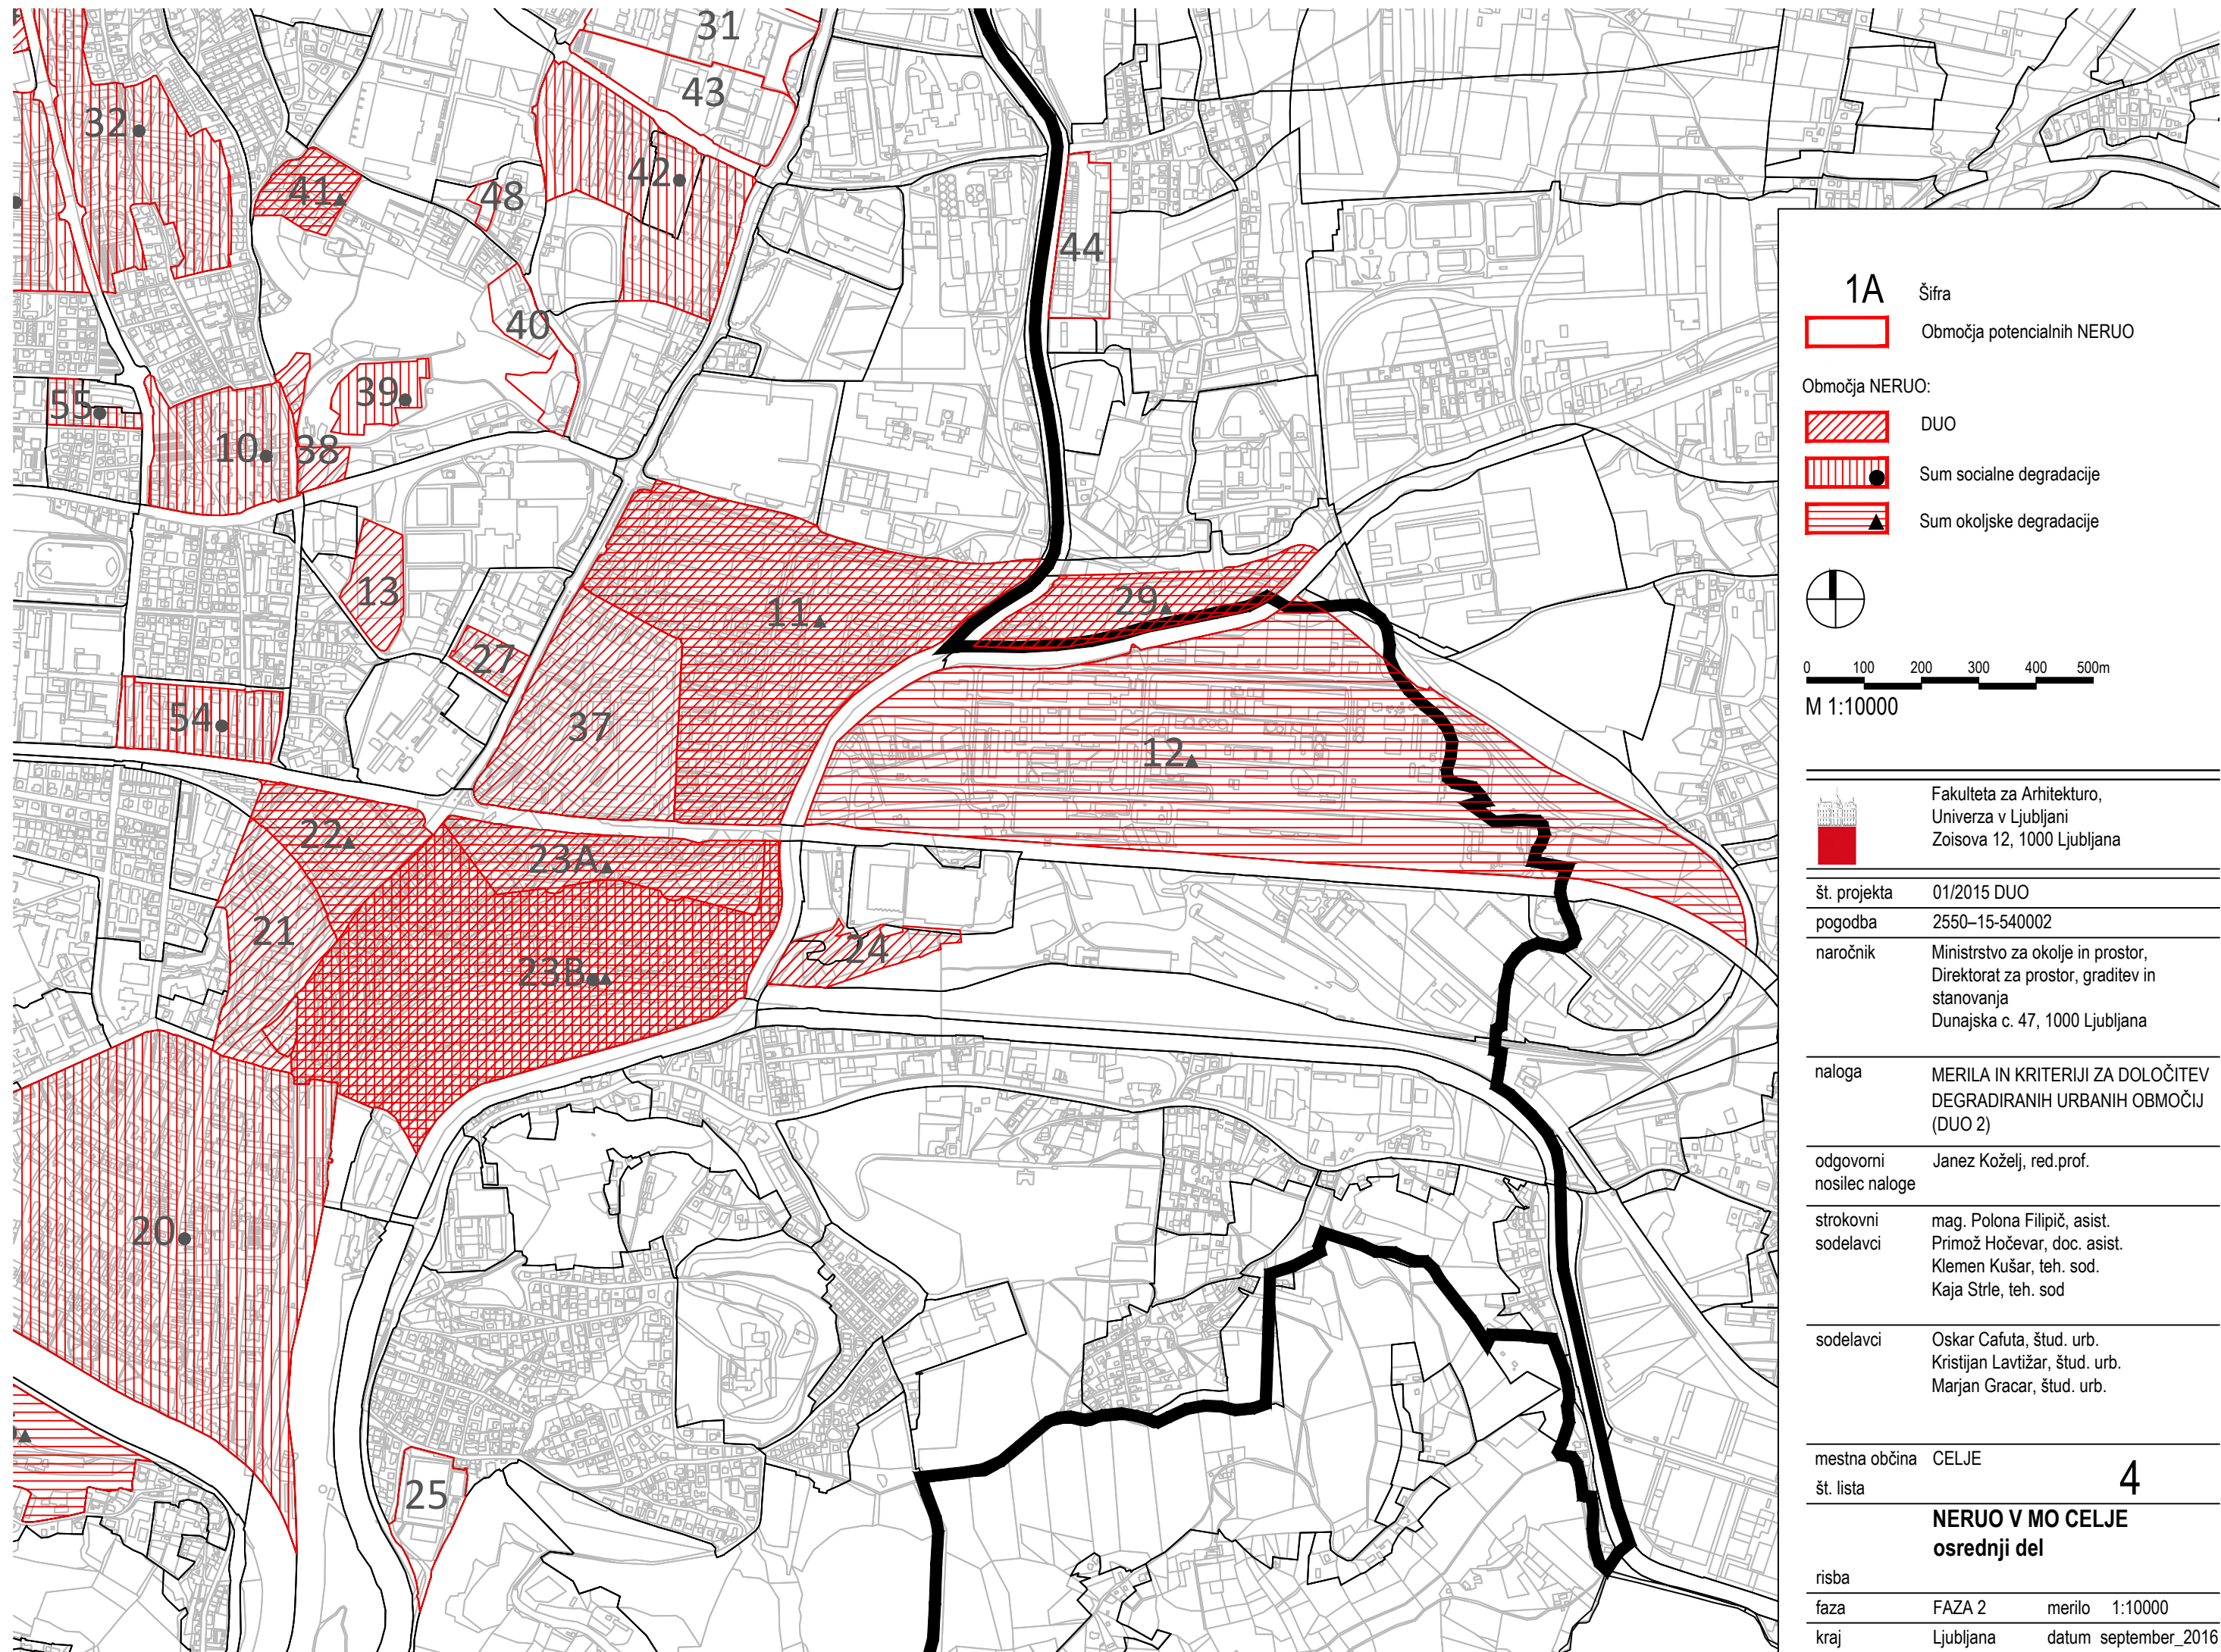




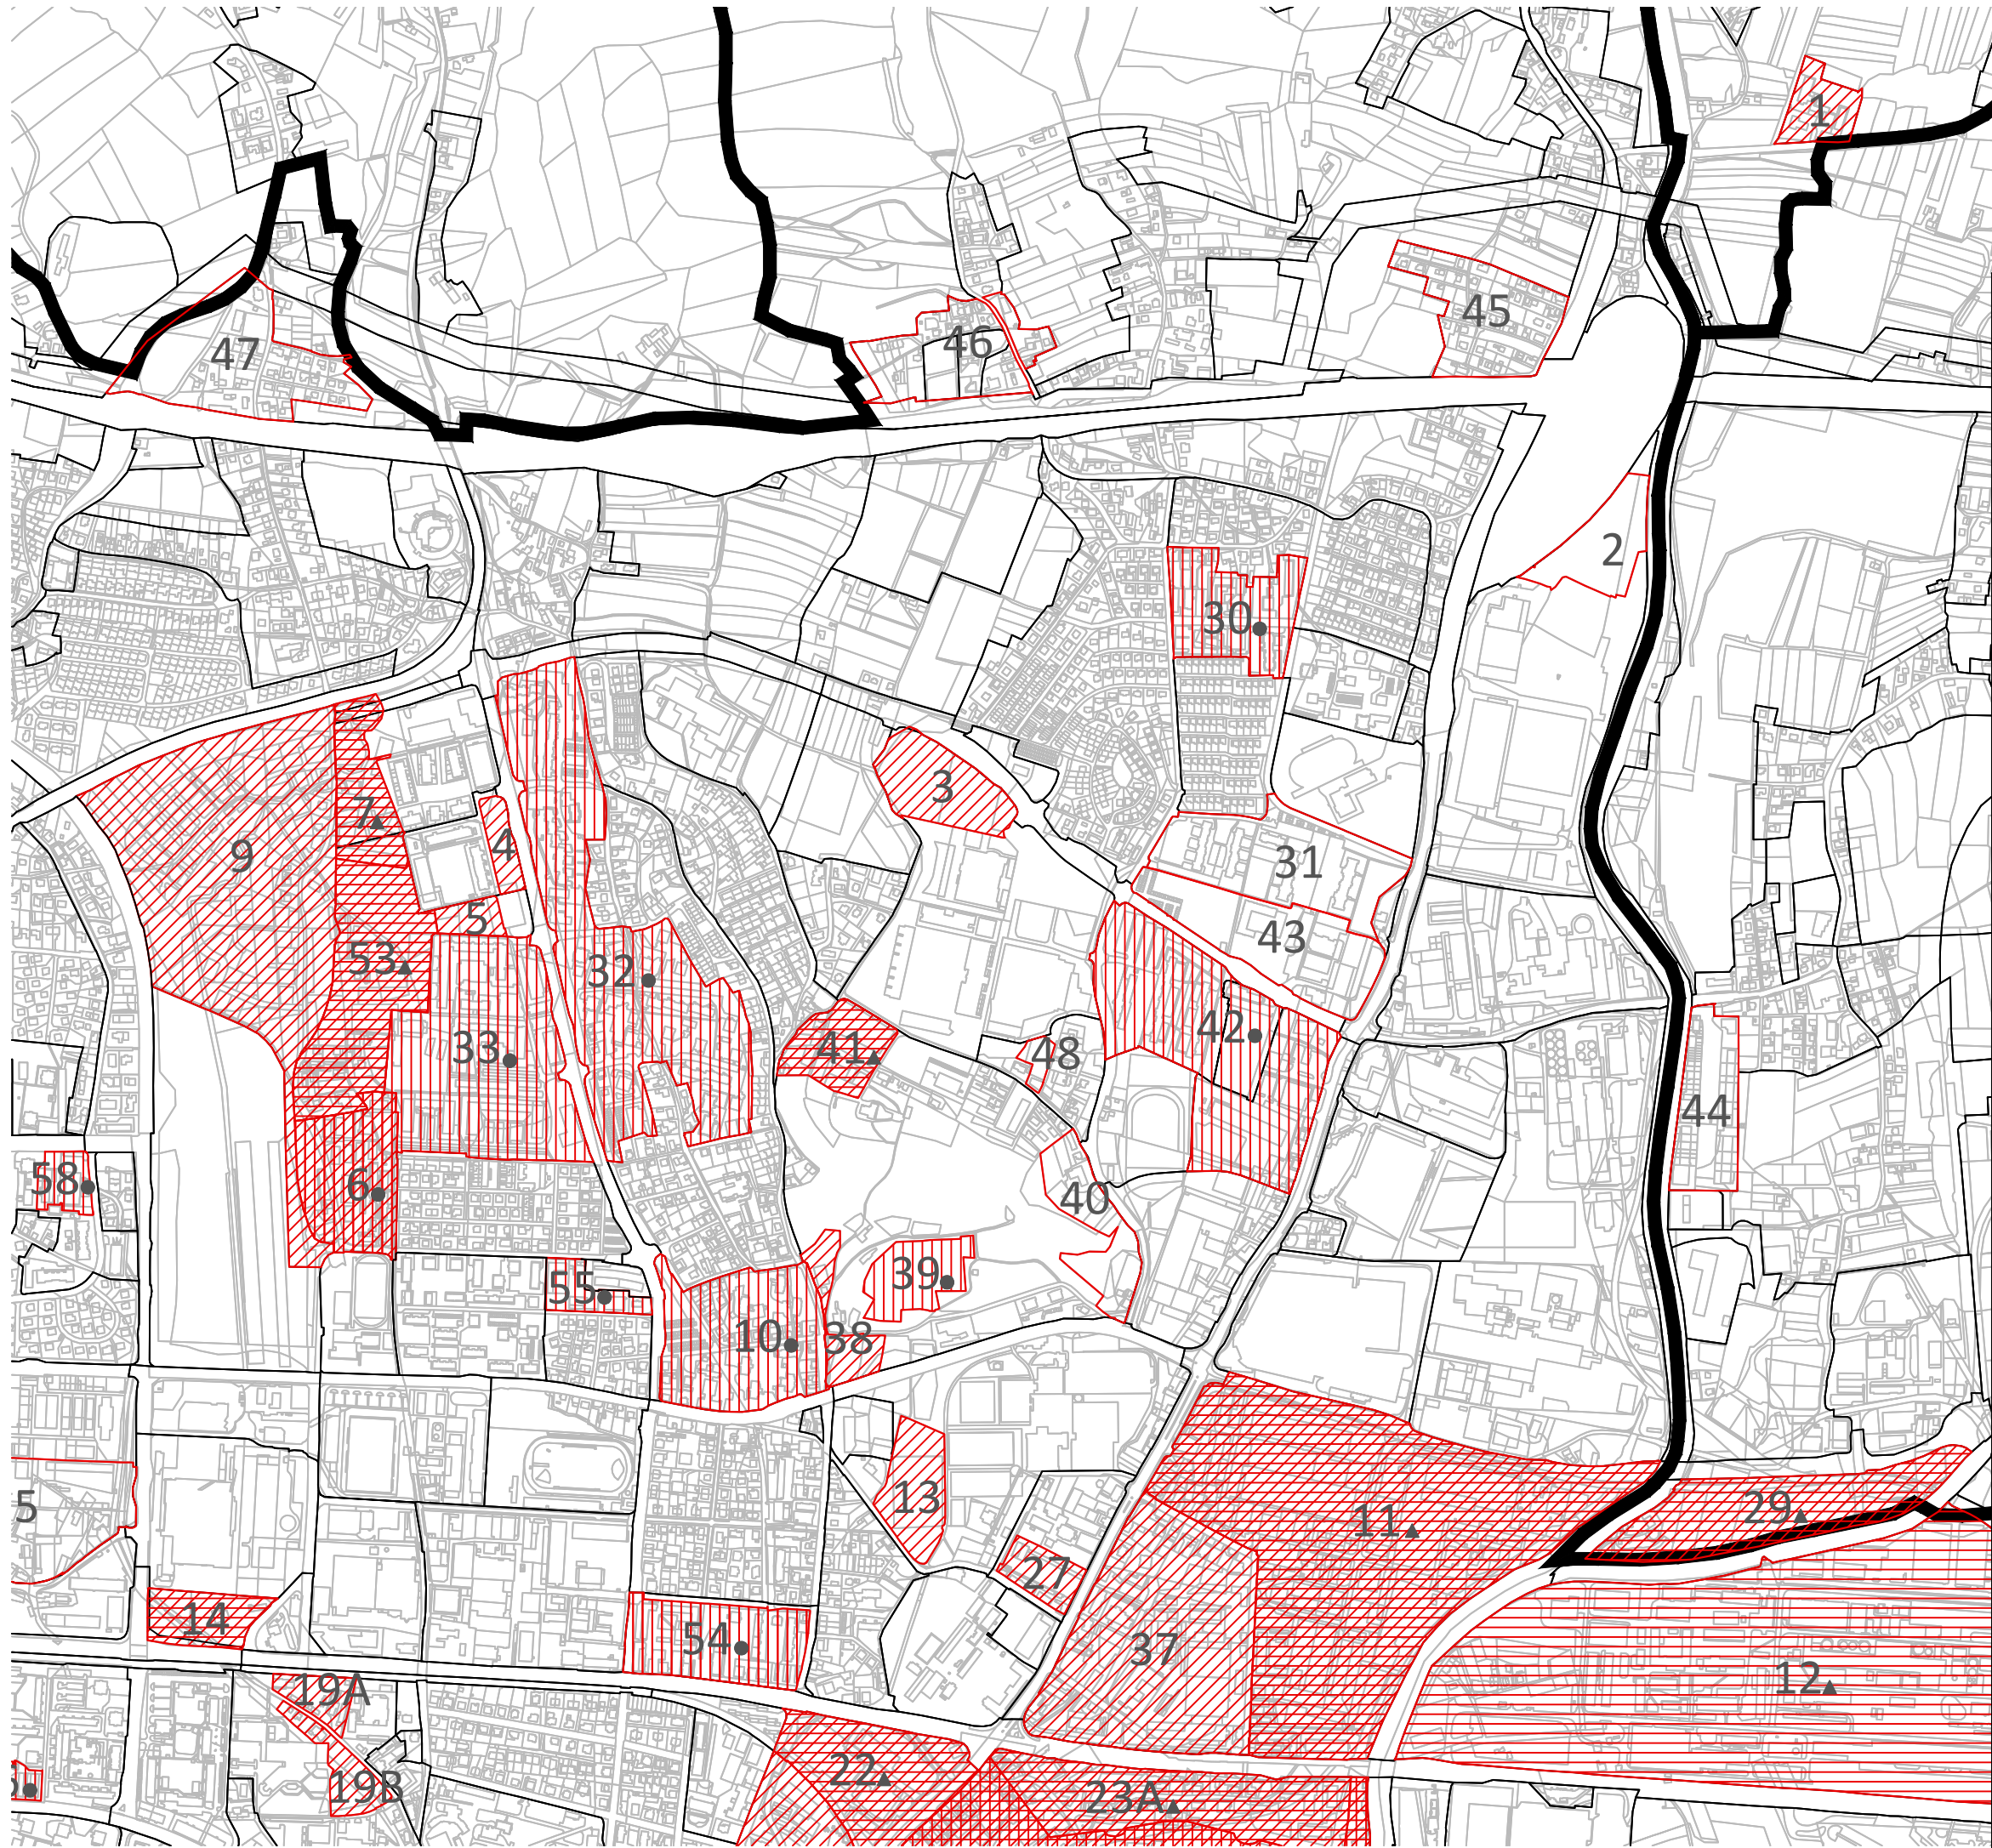

1A Šifra  
Območja potencialnih NERUO


Območja NERUO:  
DUO  
Sum socialne degradacije  
Sum okoljske degradacije

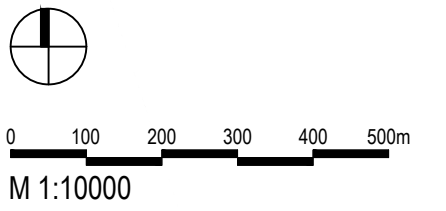

Fakulteta za Arhitekturo,  
Univerza v Ljubljani  
Zoisova 12, 1000 Ljubljana

|                                               |   |        |                |
|-----------------------------------------------|---|--------|----------------|
| št. projekta                                  | 01/2015 DUO   |        |                |
| pogodba                                       | 2550–15-540002   |        |                |
| naročnik                                      | Ministrstvo za okolje in prostor,<br>Direktorat za prostor, graditev in<br>stanovanja<br>Dunajska c. 47, 1000 Ljubljana |        |                |
| naloga                                        | MERILA IN KRITERIJI ZA DOLOČITEV<br>DEGRADIRANIH URBANIH OBMOČIJ<br>(DUO 2)                                             |        |                |
| odgovorni<br>nosilec naloge                   | Janez Koželj, red.prof.                                                                                                 |        |                |
| strokovni<br>sodelavci                        | mag. Polona Filipič, asist.<br>Primož Hočevar, doc. asist.<br>Klemen Kušar, teh. sod.<br>Kaja Strle, teh. sod           |        |                |
| sodelavci                                     | Oskar Cafuta, štud. urb.<br>Kristijan Lavtižar, štud. urb.<br>Marjan Gracar, štud. urb.                                 |        |                |
| mestna občina                                 | CELJE   | 5      |                |
| št. lista                                     |   |        |                |
| <b>NERUO V MO CELJE</b><br><b>severni del</b> |   |        |                |
| risba                                         |   |        |                |
| faza                                          | FAZA 2   | merilo | 1:10000        |
| kraj                                          | Ljubljana   | datum  | september_2016 |



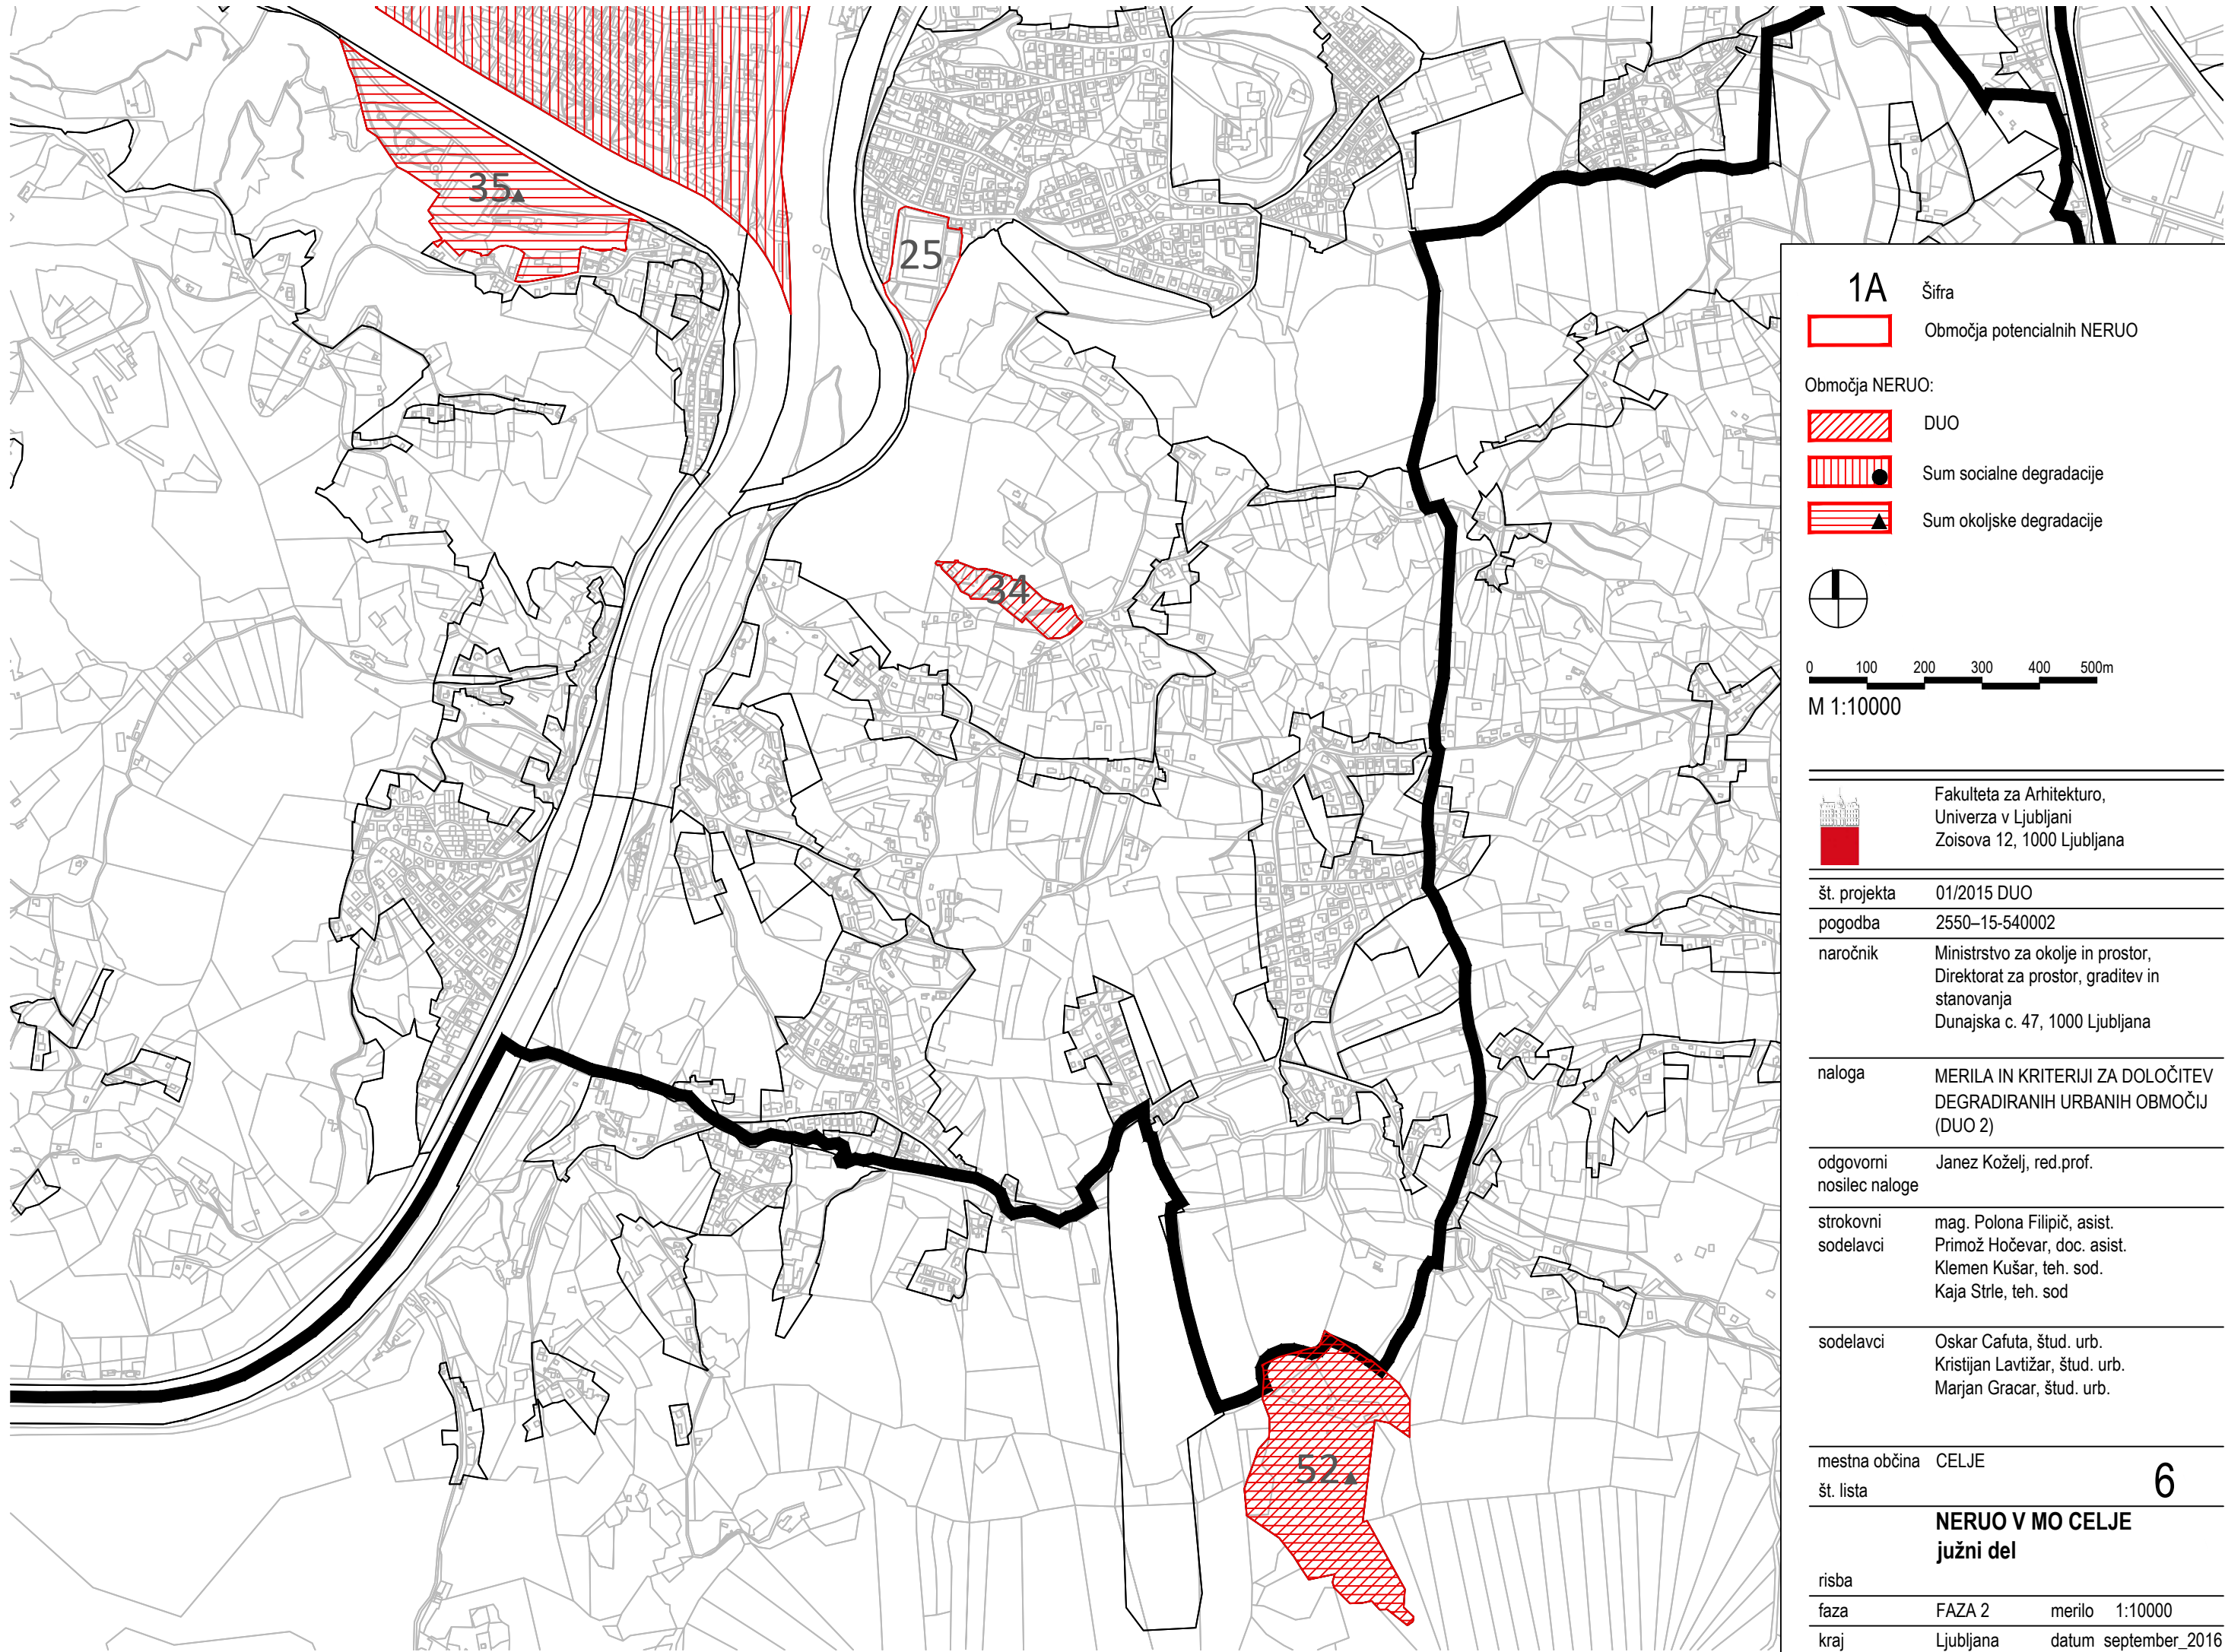

1A

Šifra

Območja potencialnih NERUO

Območja NERUO:

DUO

Sum socialne degradacije

Sum okoljske degradacije

0100200300400500m

M 1:10000

Fakulteta za Arhitekturo,  
Univerza v Ljubljani  
Zoisova 12, 1000 Ljubljana

št. projekta

01/2015 DUO

pogodba

2550–15-540002

naročnik

Ministrstvo za okolje in prostor,  
Direktorat za prostor, graditev in  
stanovanja  
Dunajska c. 47, 1000 Ljubljana

naloga

MERILA IN KRITERIJI ZA DOLOČITEV  
DEGRADIRANIH URBANIH OBMOČIJ  
(DUO 2)

odgovorni  
nosilec naloge

Janez Koželj, red.prof.

strokovni  
sodelavci

mag. Polona Filipič, asist.  
Primož Hočevnar, doc. asist.  
Klemen Kušar, teh. sod.  
Kaja Strle, teh. sod

sodelavci

Oskar Cafuta, štud. urb.  
Kristijan Lavtižar, štud. urb.  
Marjan Gracar, štud. urb.

mestna občina

CELJE

št. lista

6

NERUO V MO CELJE  
južni del

risba

faza

FAZA 2

merilo

1:10000


kraj

Ljubljana

datum

september\_2016



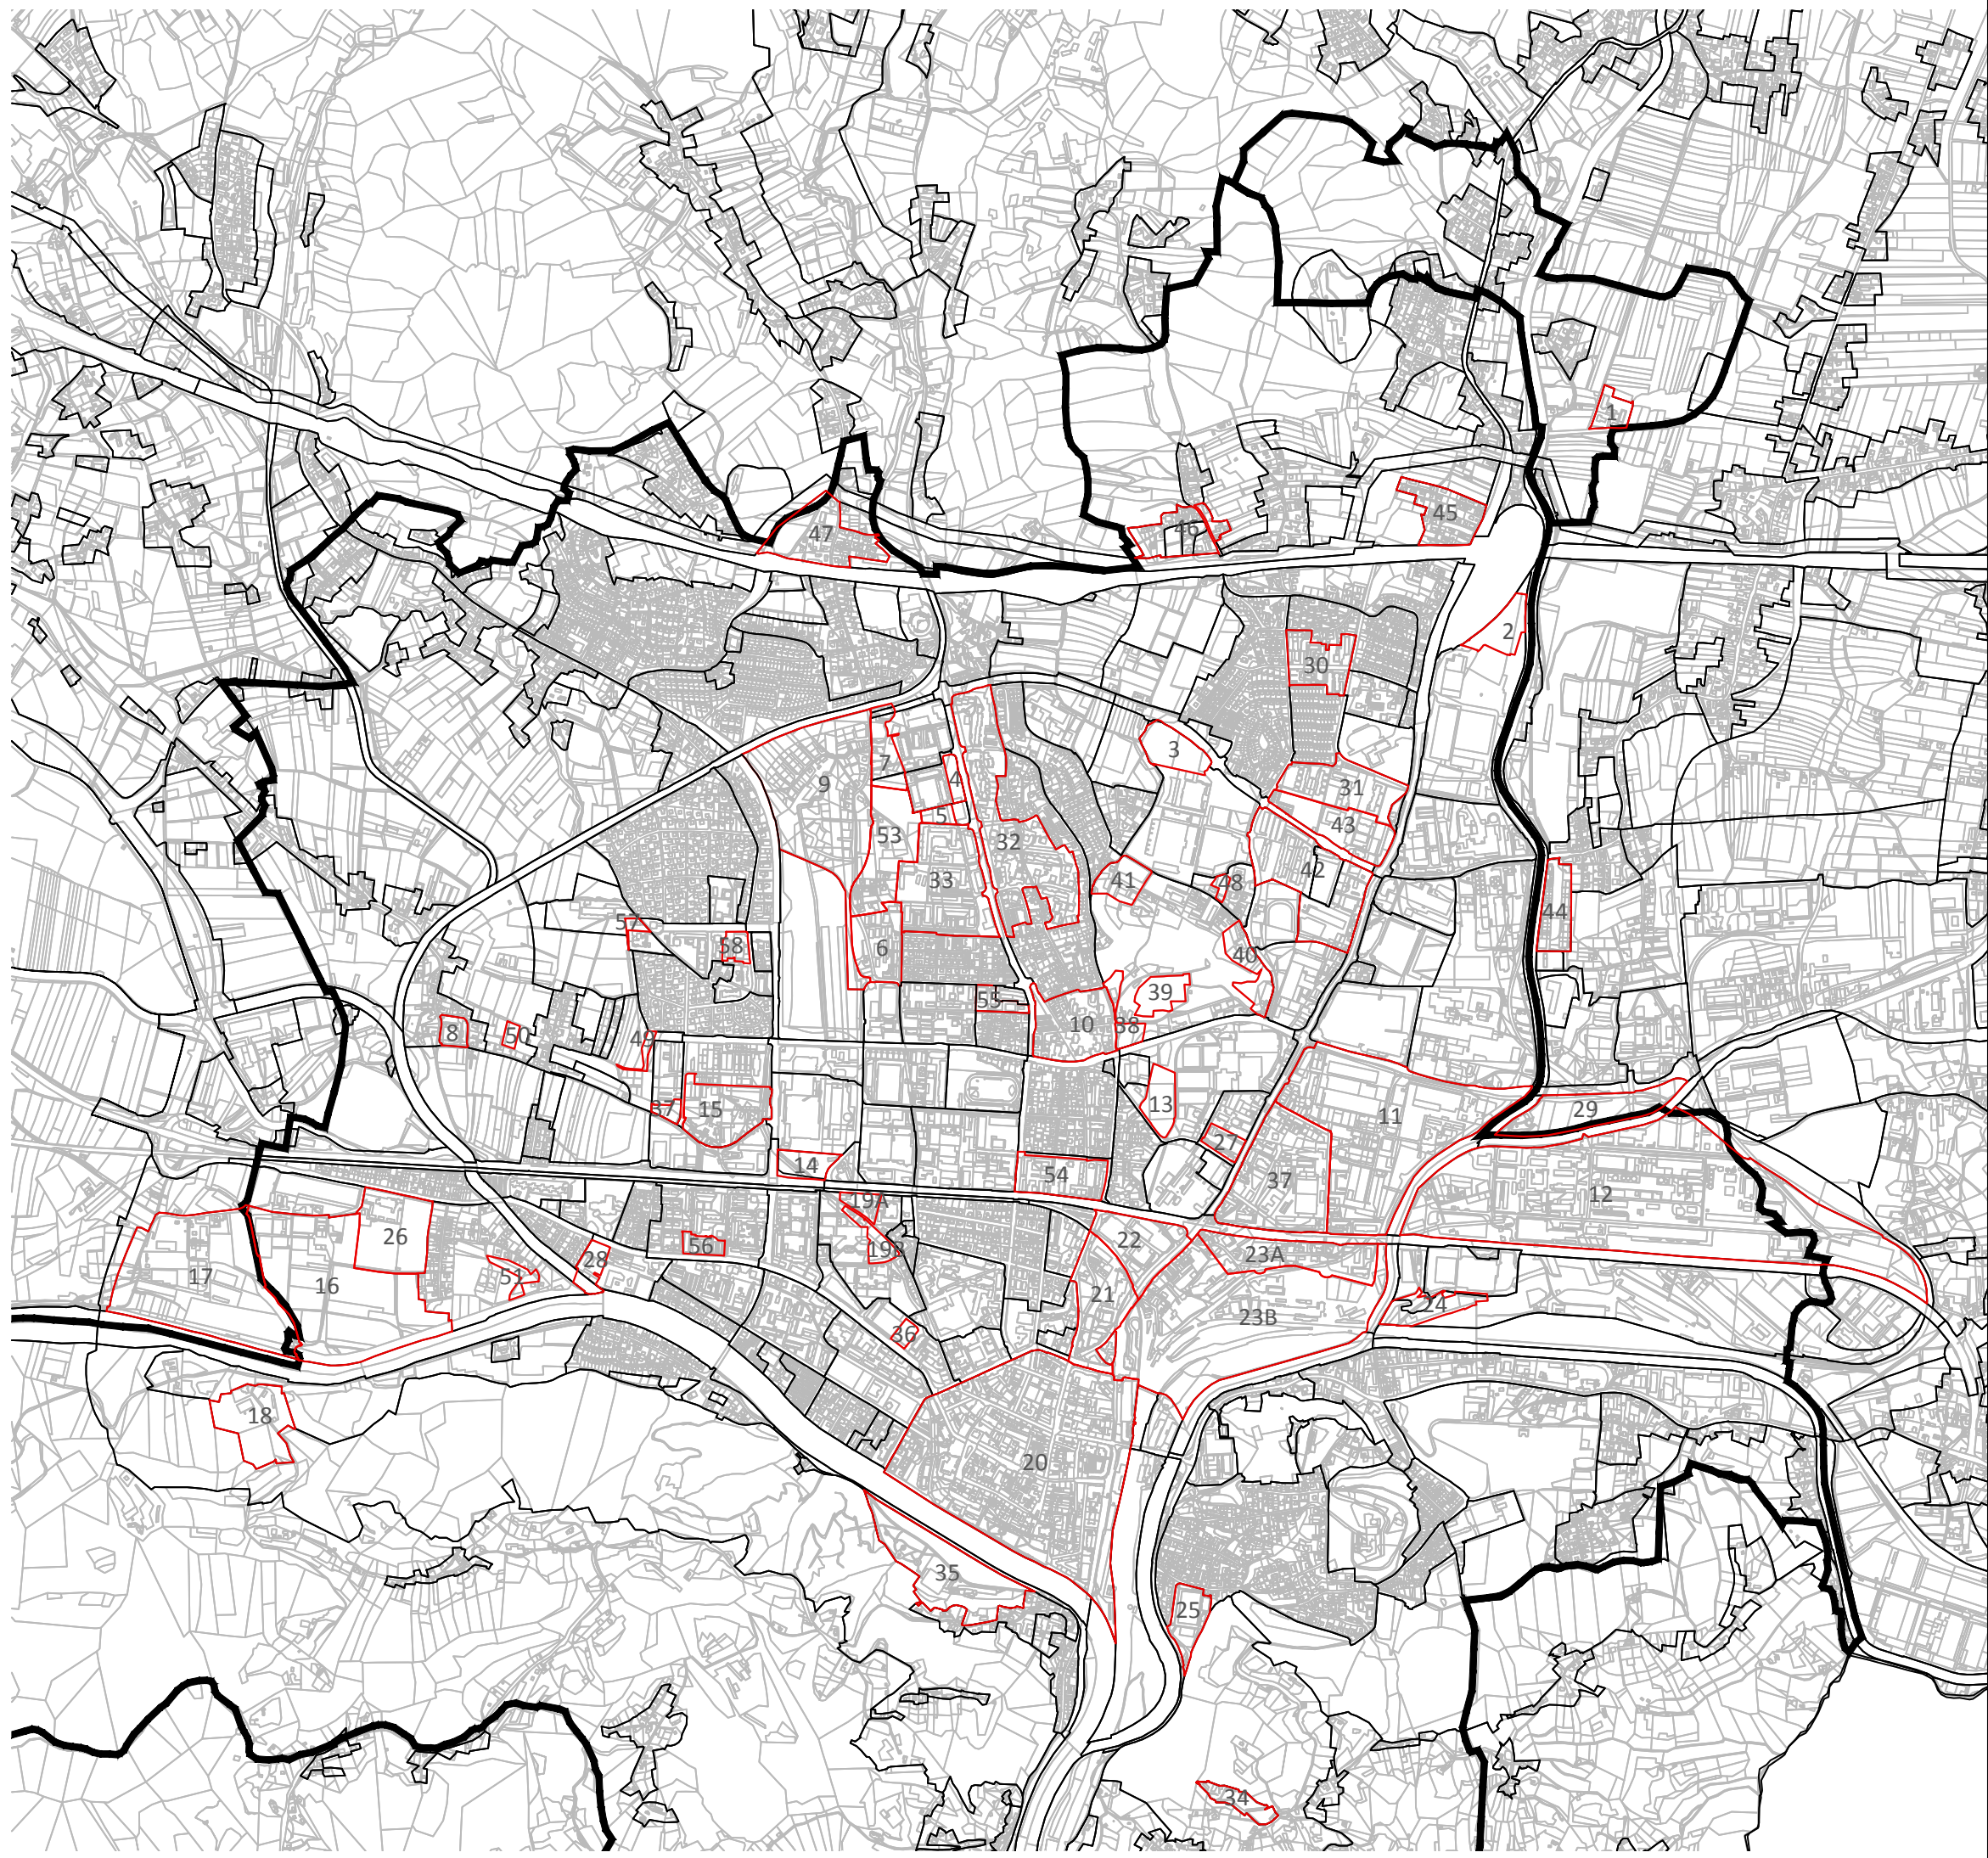

-  zasebna lastnina
-  mešana lastnina
-  občina
-  Republika Slovenija



0 100 200 300 400 500 1000m  
M 1:20000



Fakulteta za Arhitekturo,  
Univerza v Ljubljani  
Zoisova 12, 1000 Ljubljana

|                             |   |
|-----------------------------|---|
| št. projekta                | 01/2015 DUO   |
| pogodba                     | 2550-15-540002   |
| naročnik                    | Ministrstvo za okolje in prostor,<br>Direktorat za prostor, graditev in<br>stanovanja<br>Dunajska c. 47, 1000 Ljubljana |
| naloga                      | MERILA IN KRITERIJI ZA DOLOČITEV<br>DEGRADIRANIH URBANIH OBMOČIJ<br>(DUO 2)                                             |
| odgovorni<br>nosilec naloge | Janez Koželj, red.prof.                                                                                                 |
| strokovni<br>sodelavci      | mag. Polona Filipič, asist.<br>Primož Hočevar, doc. asist.<br>Klemen Kušar, teh. sod.<br>Kaja Strle, teh. sod           |
| sodelavci                   | Oskar Cafuta, štud. urb.<br>Kristijan Lavtižar, štud. urb.<br>Marjan Gracar, štud. urb.                                 |

mestna občina CELJE  
št. lista

7

**NERUO IN LASTNIŠTVO**  
**podatki niso bili predani**

|       |           |                      |
|-------|-----------|----------------------|
| risba |           |                      |
| faza  | FAZA 2    | merilo 1:20000       |
| kraj  | Ljubljana | datum september_2016 |